


21-045
倉吉江府溝口線

令和5年度

道路台帳付図


鳥取県

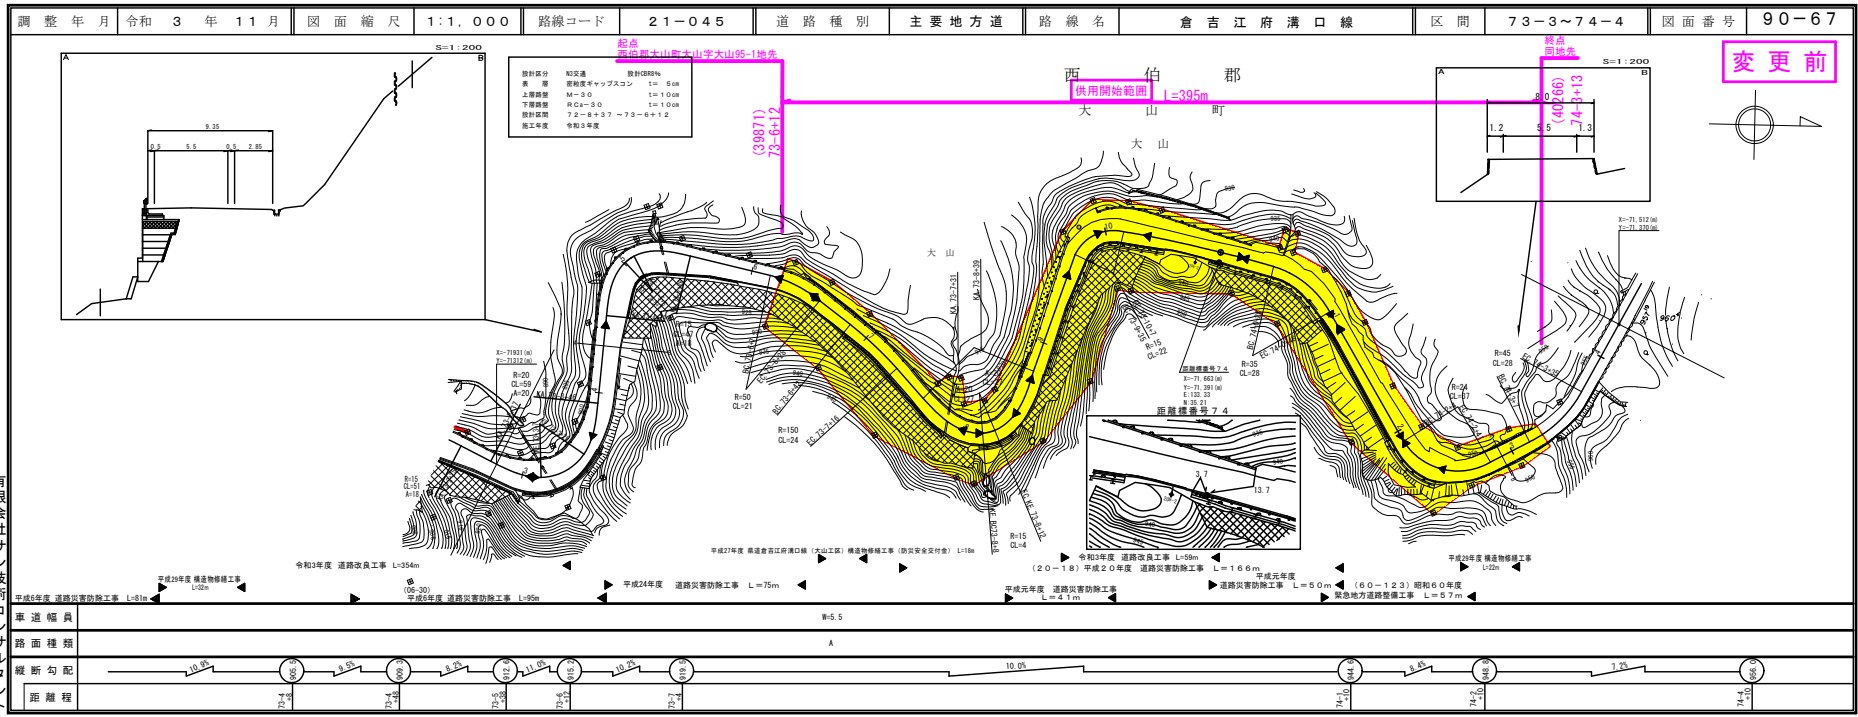

有限会社マツモトサール
技術コンサルタント

道路台帳付図

鳥取県

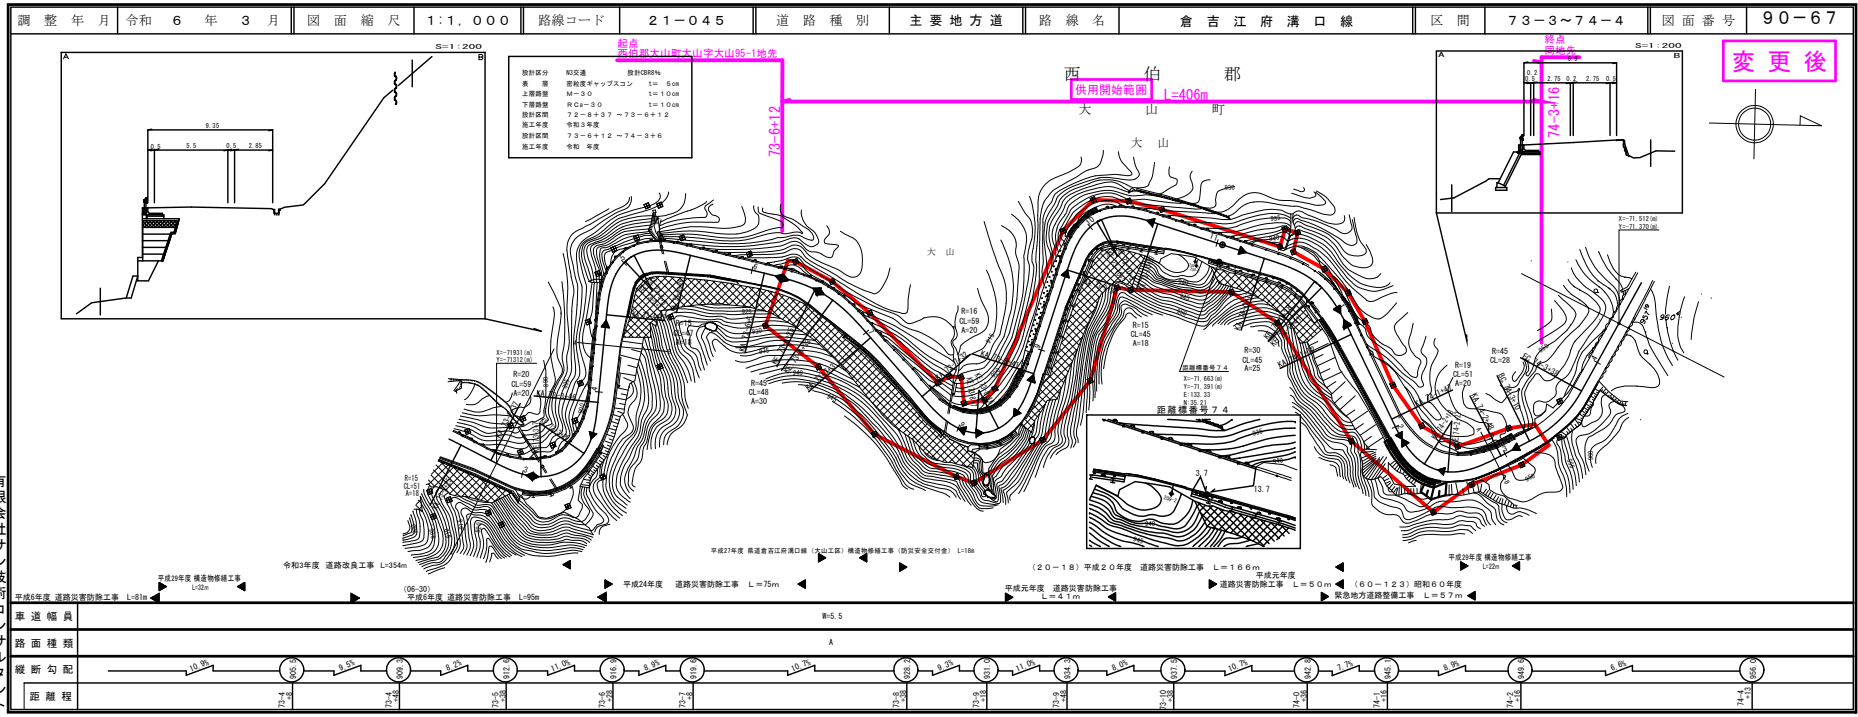

有限会社マツモトサール
技術コンサルタント