


道 路 台 帳 平 面 図


鳥 取 県

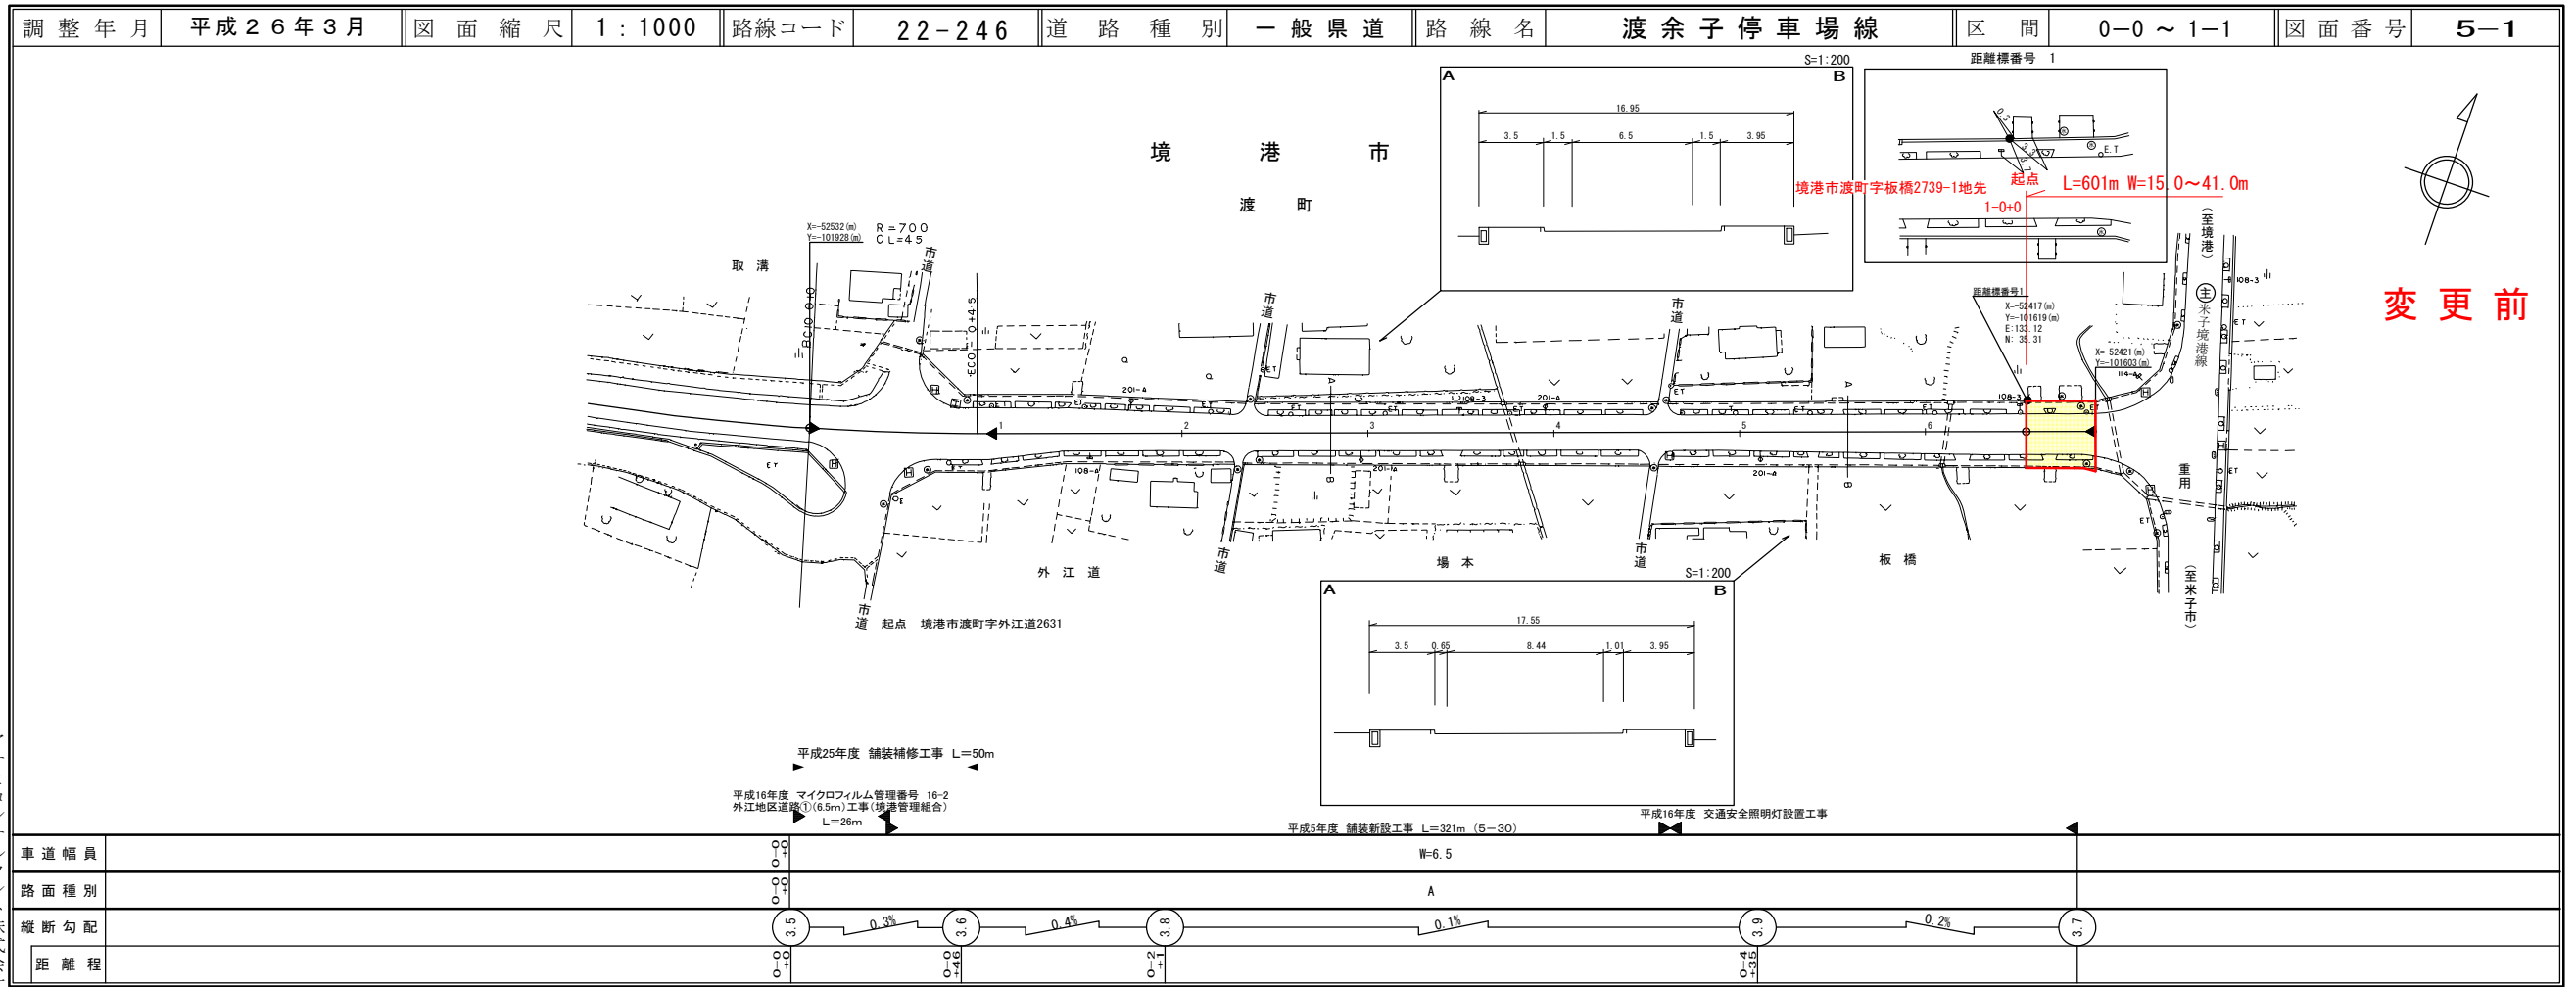

アサヒコンサルタント株式会社

道 路 台 帳 付 図


鳥 取 県

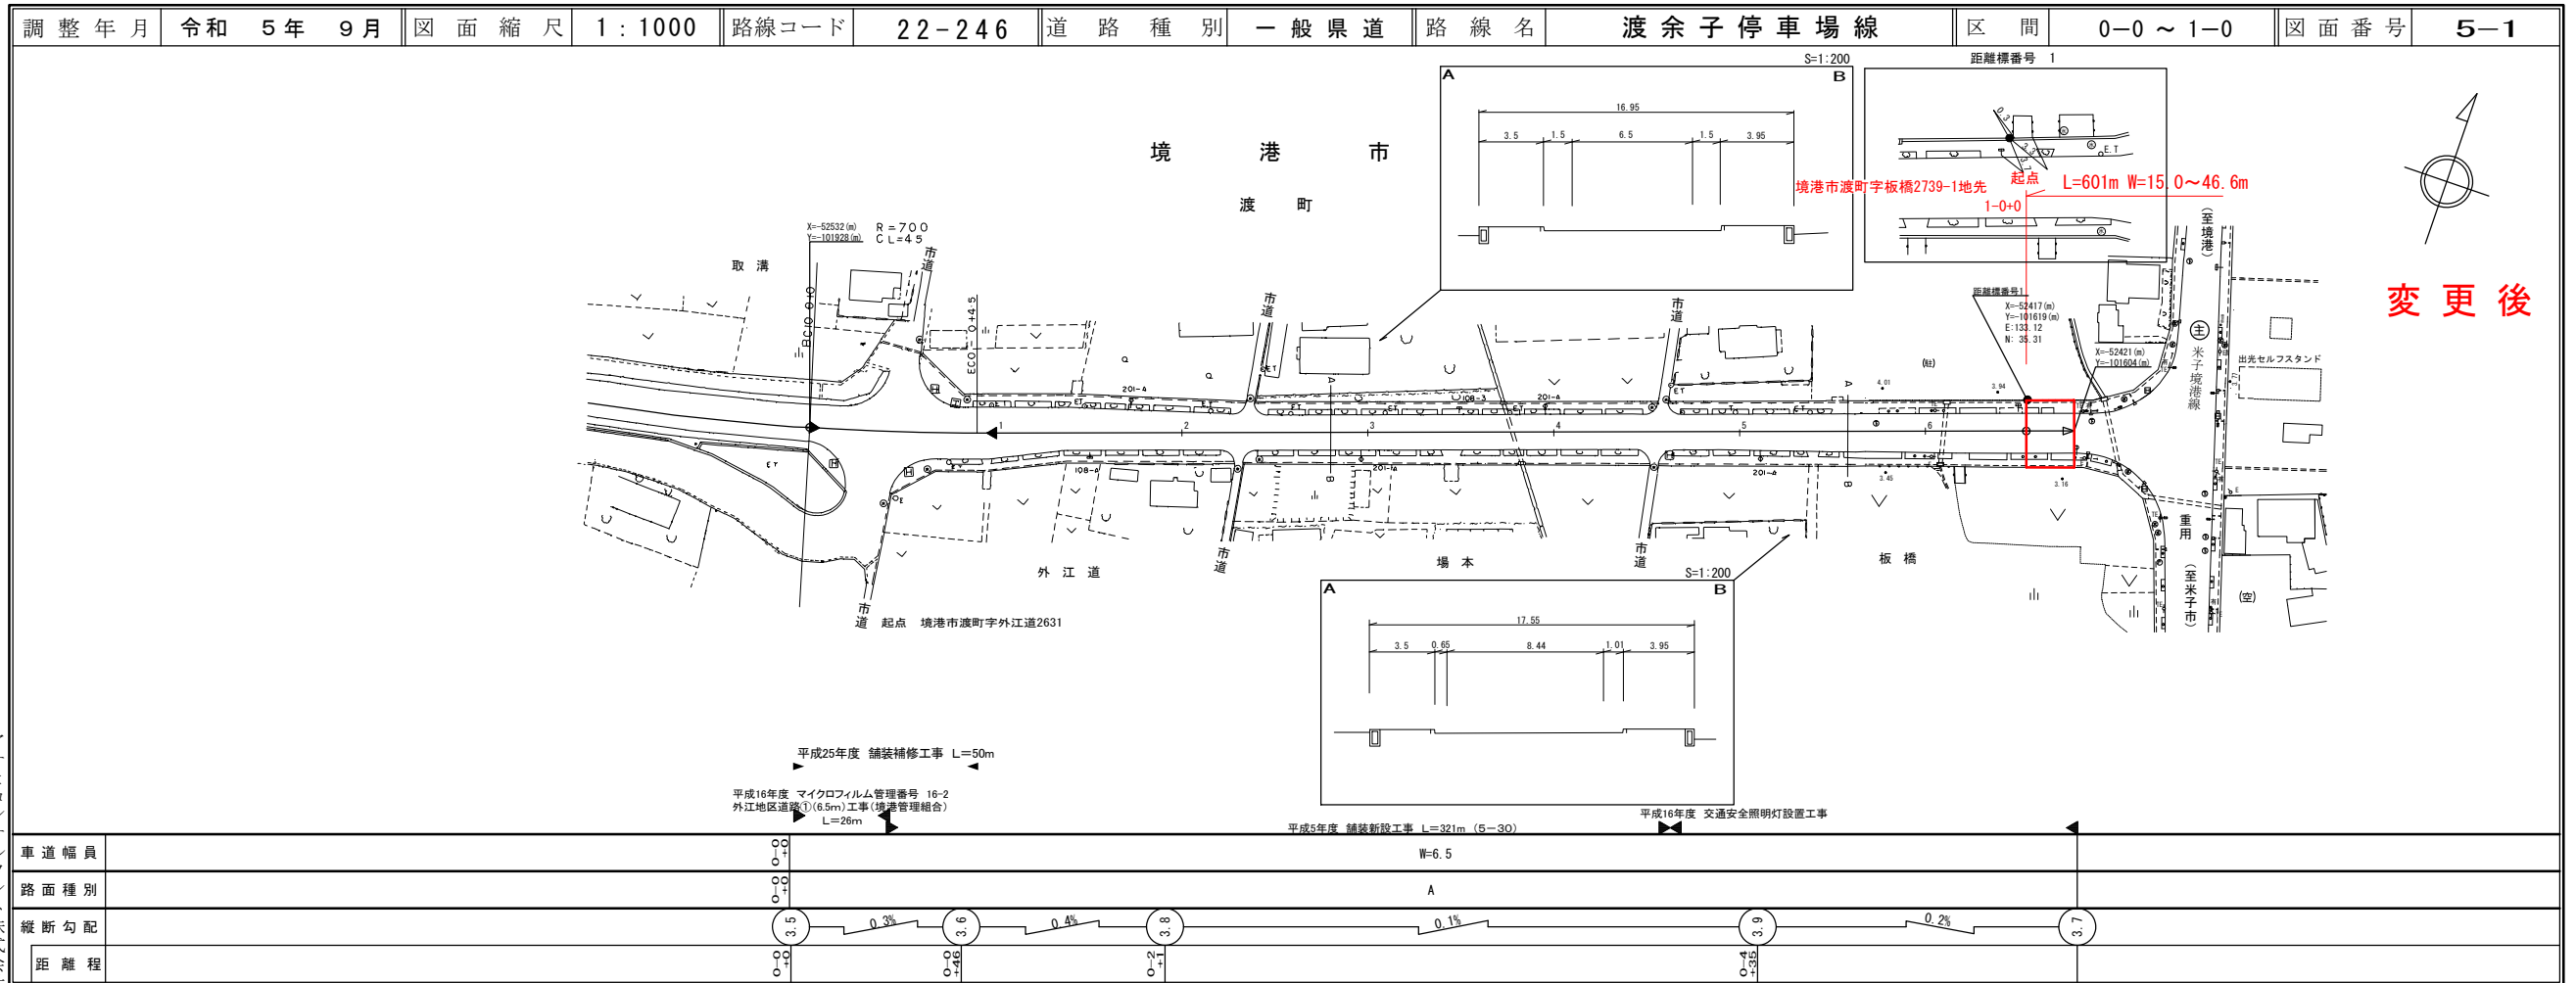

アサヒコンサルタント株式会社

道 路 台 帳 平 面 図


鳥 取 県

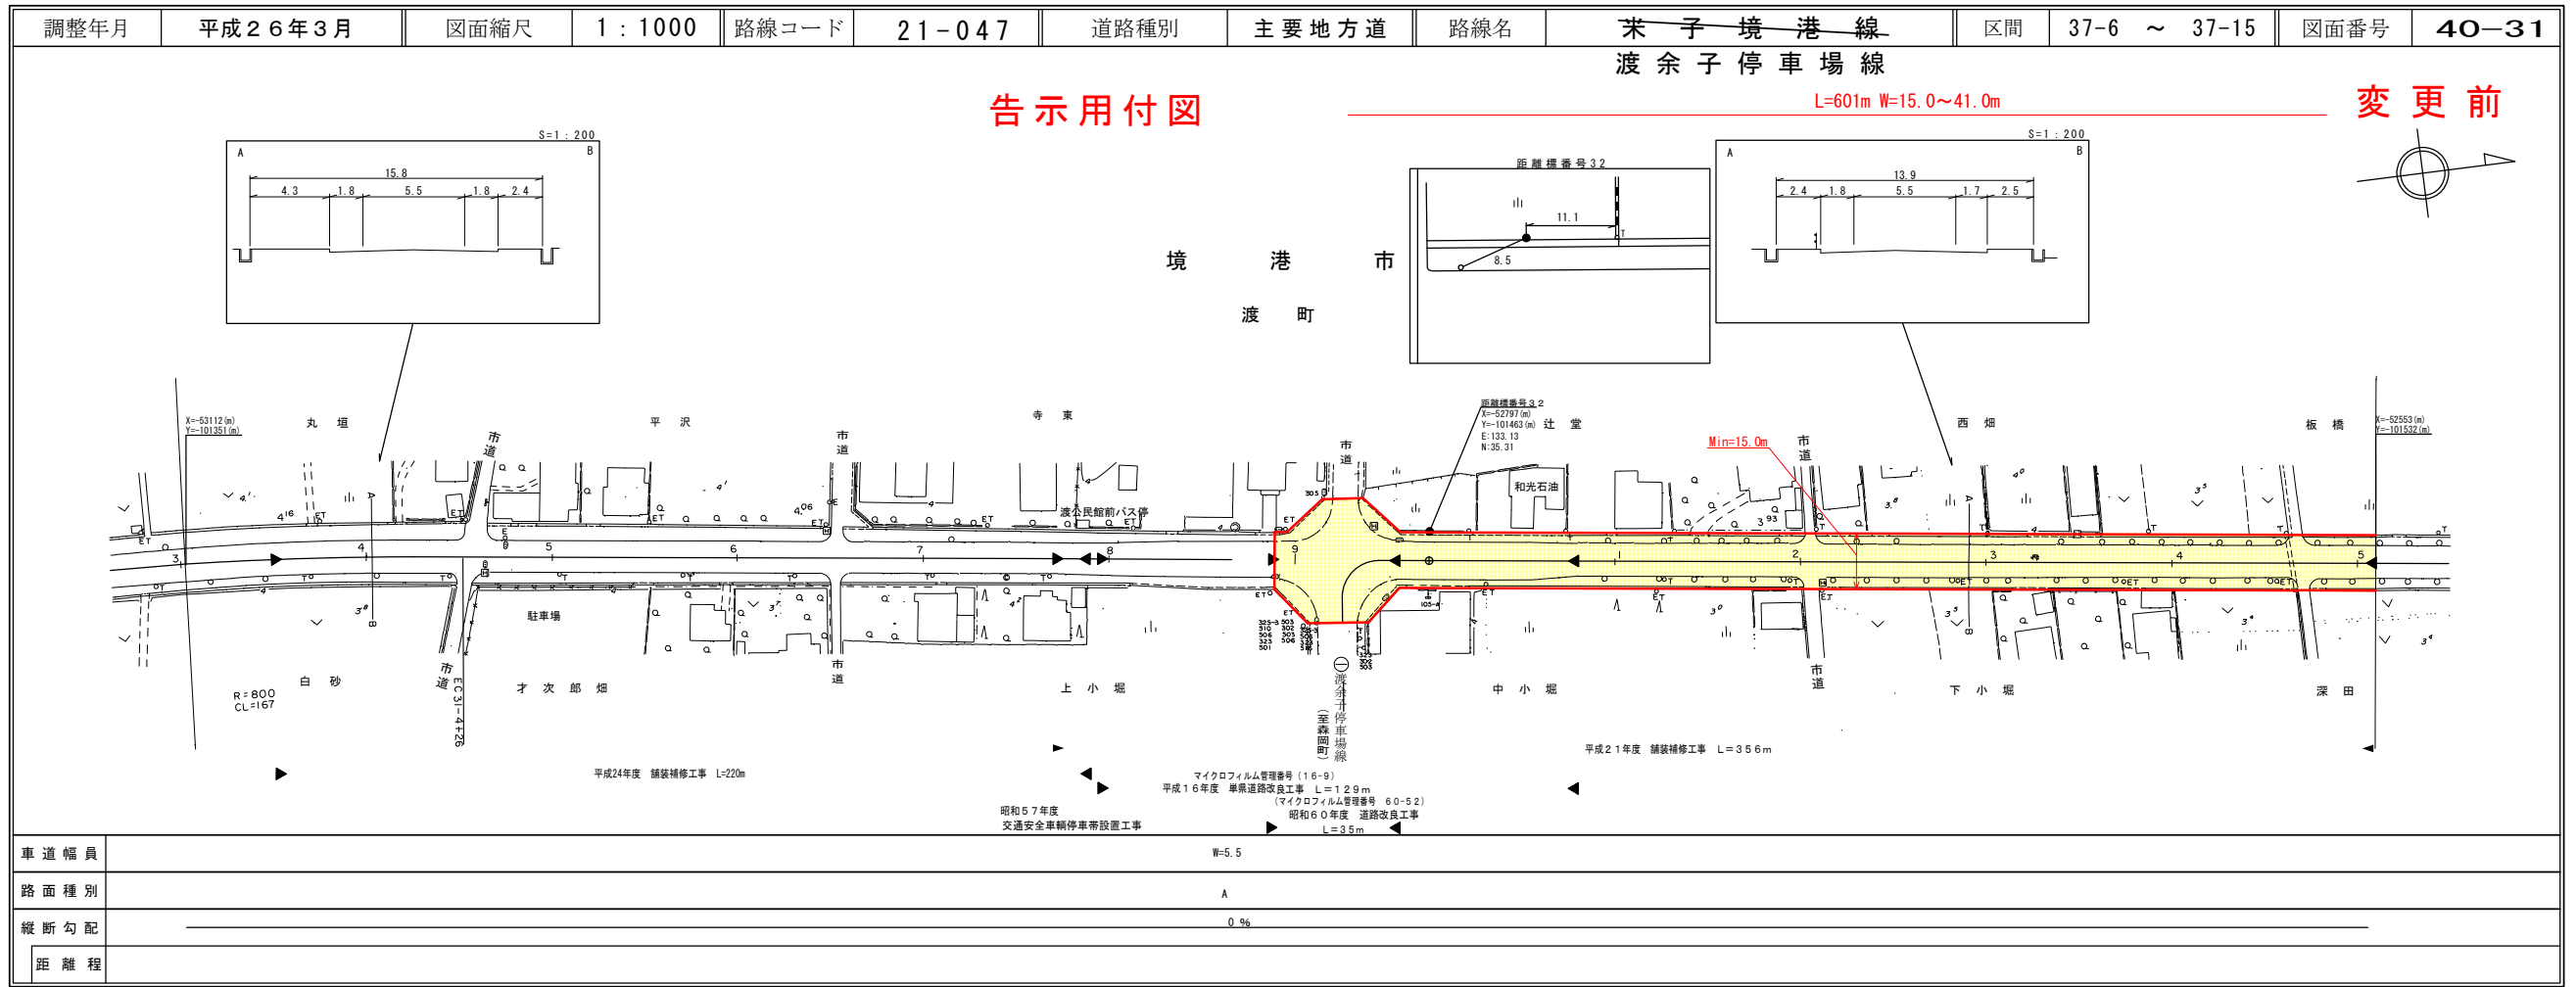

株式会社
アイテック

道 路 台 帳 付 図


鳥 取 県

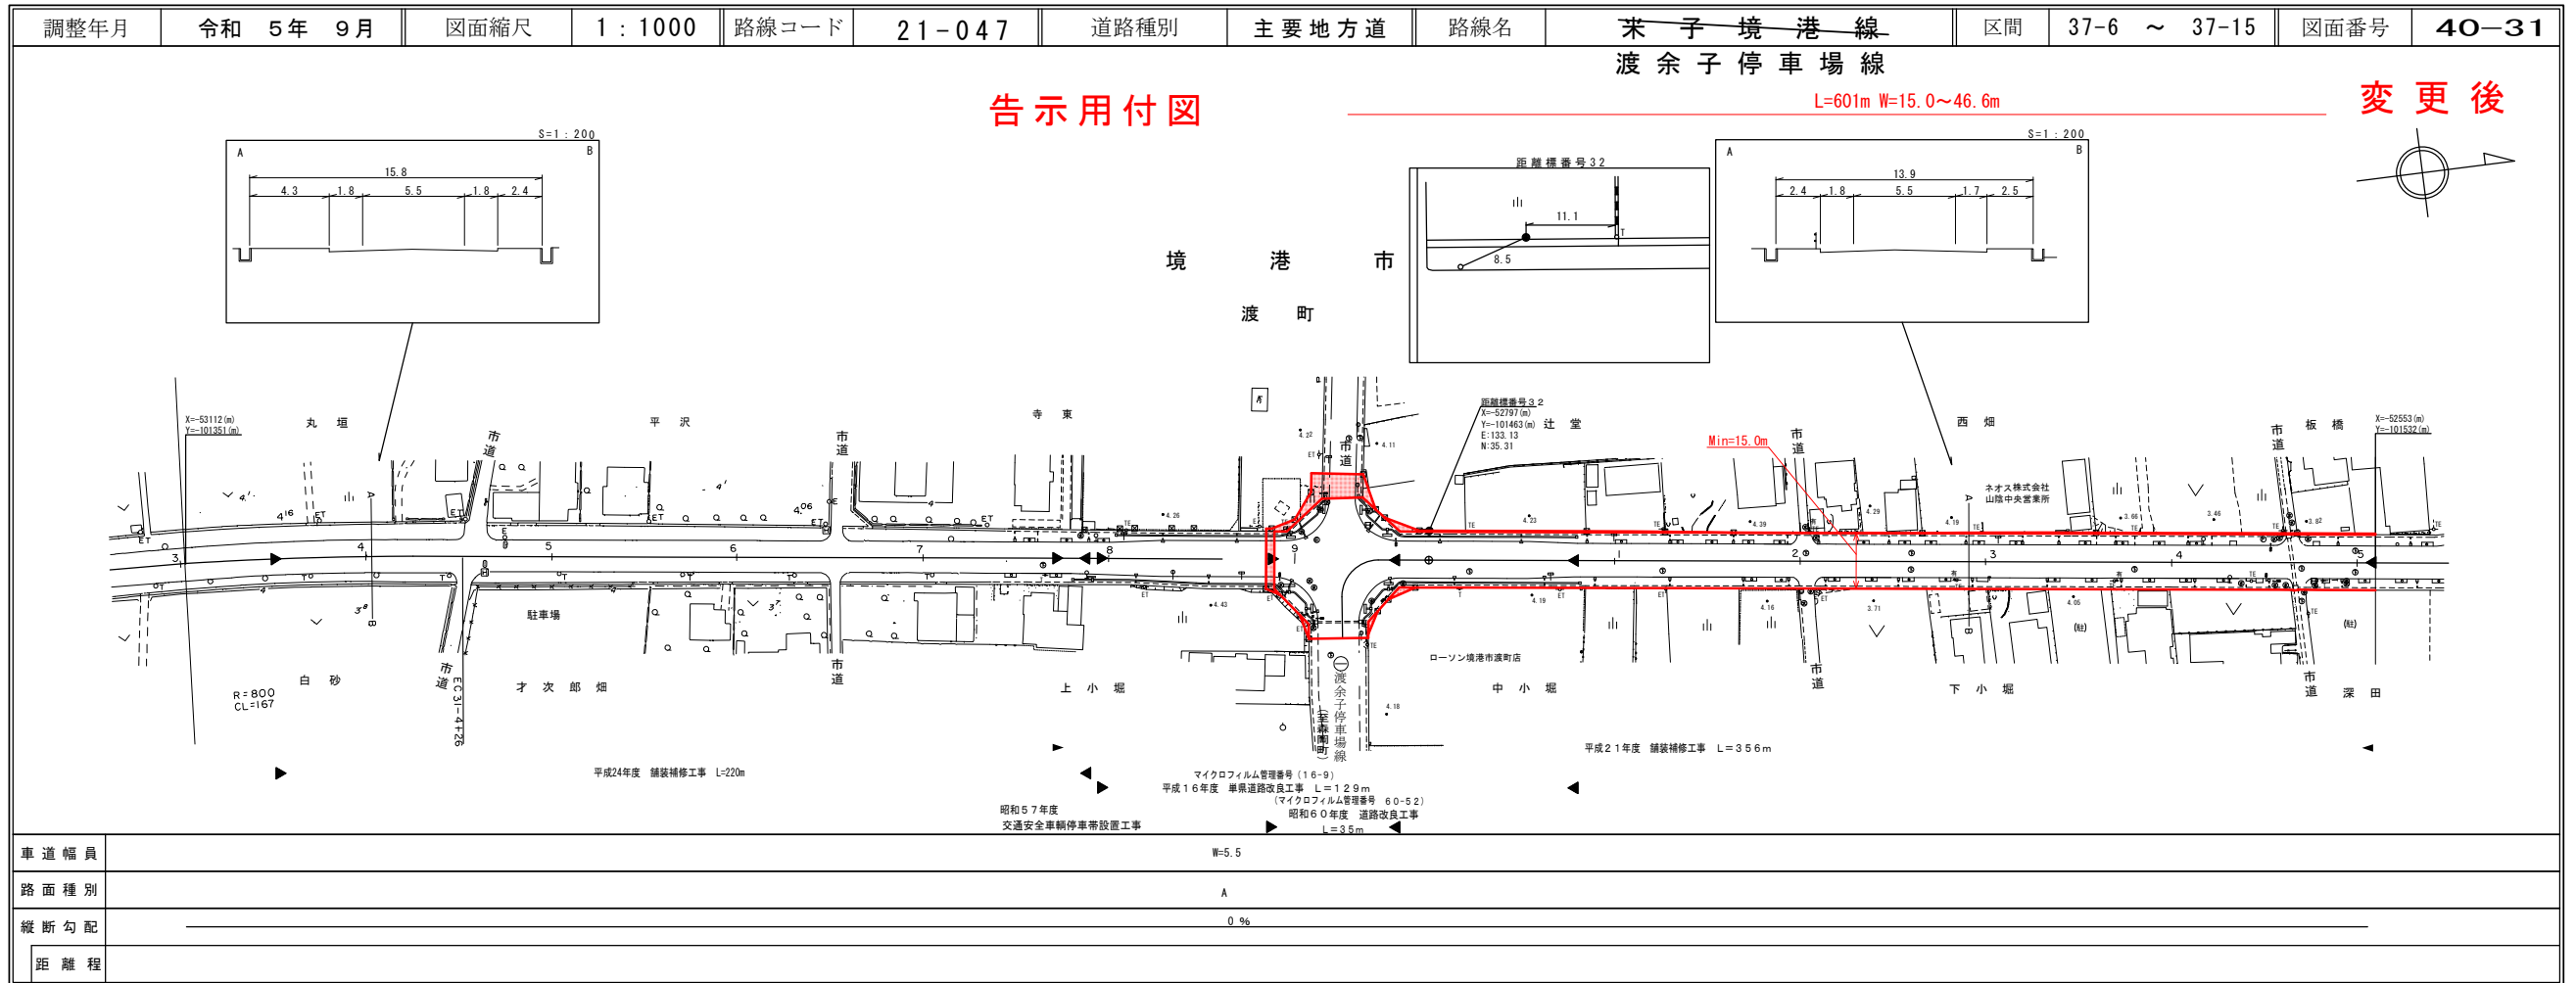

株式会社
アイテック
ミット

道 路 台 帳 付 図


鳥 取 県

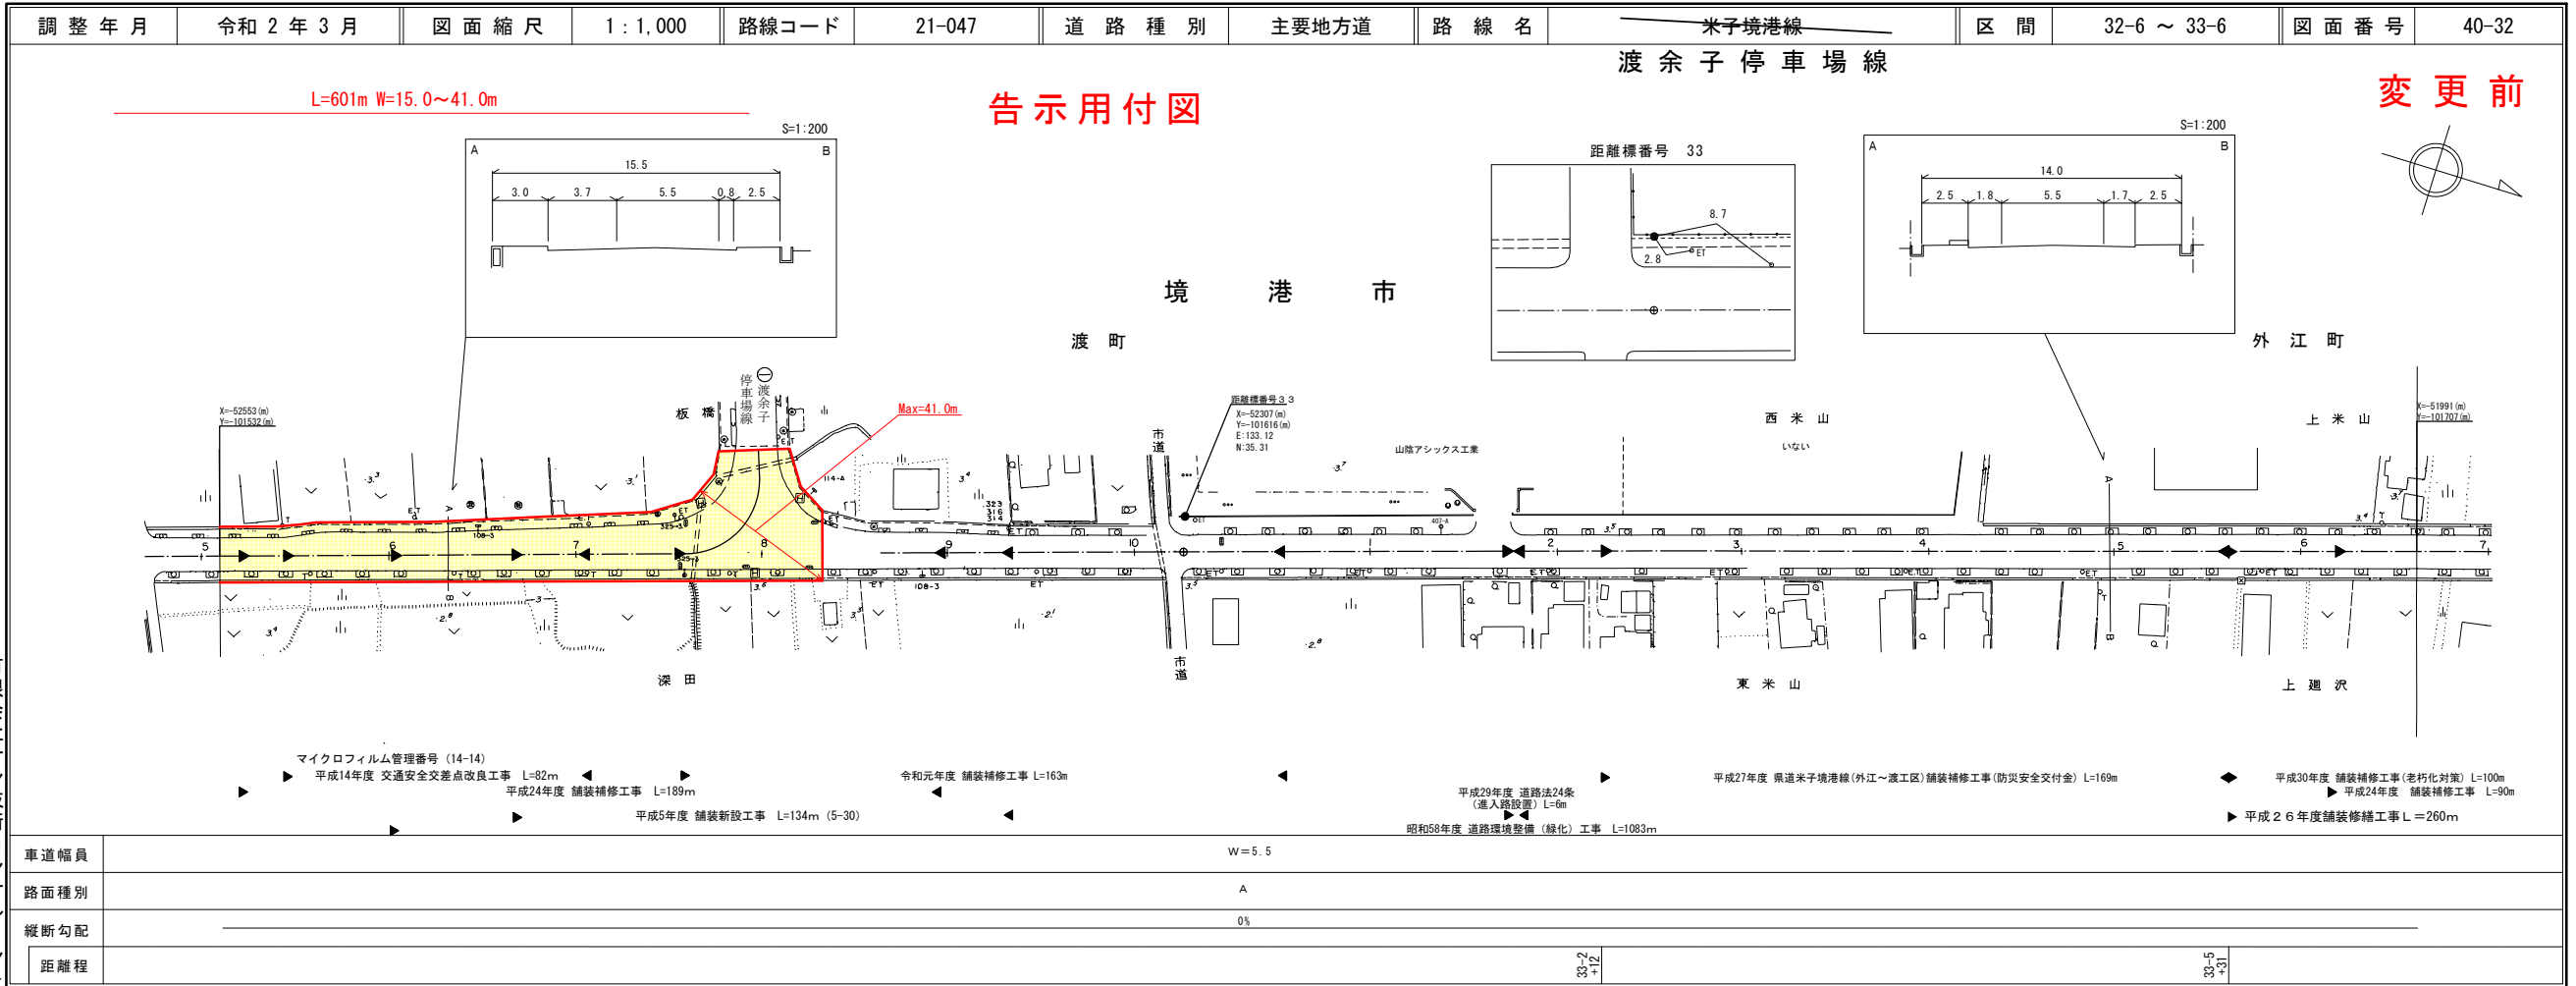

株式会社アートスペース 有限会社サンタルタント

道 路 台 帳 付 図

鳥 取 県

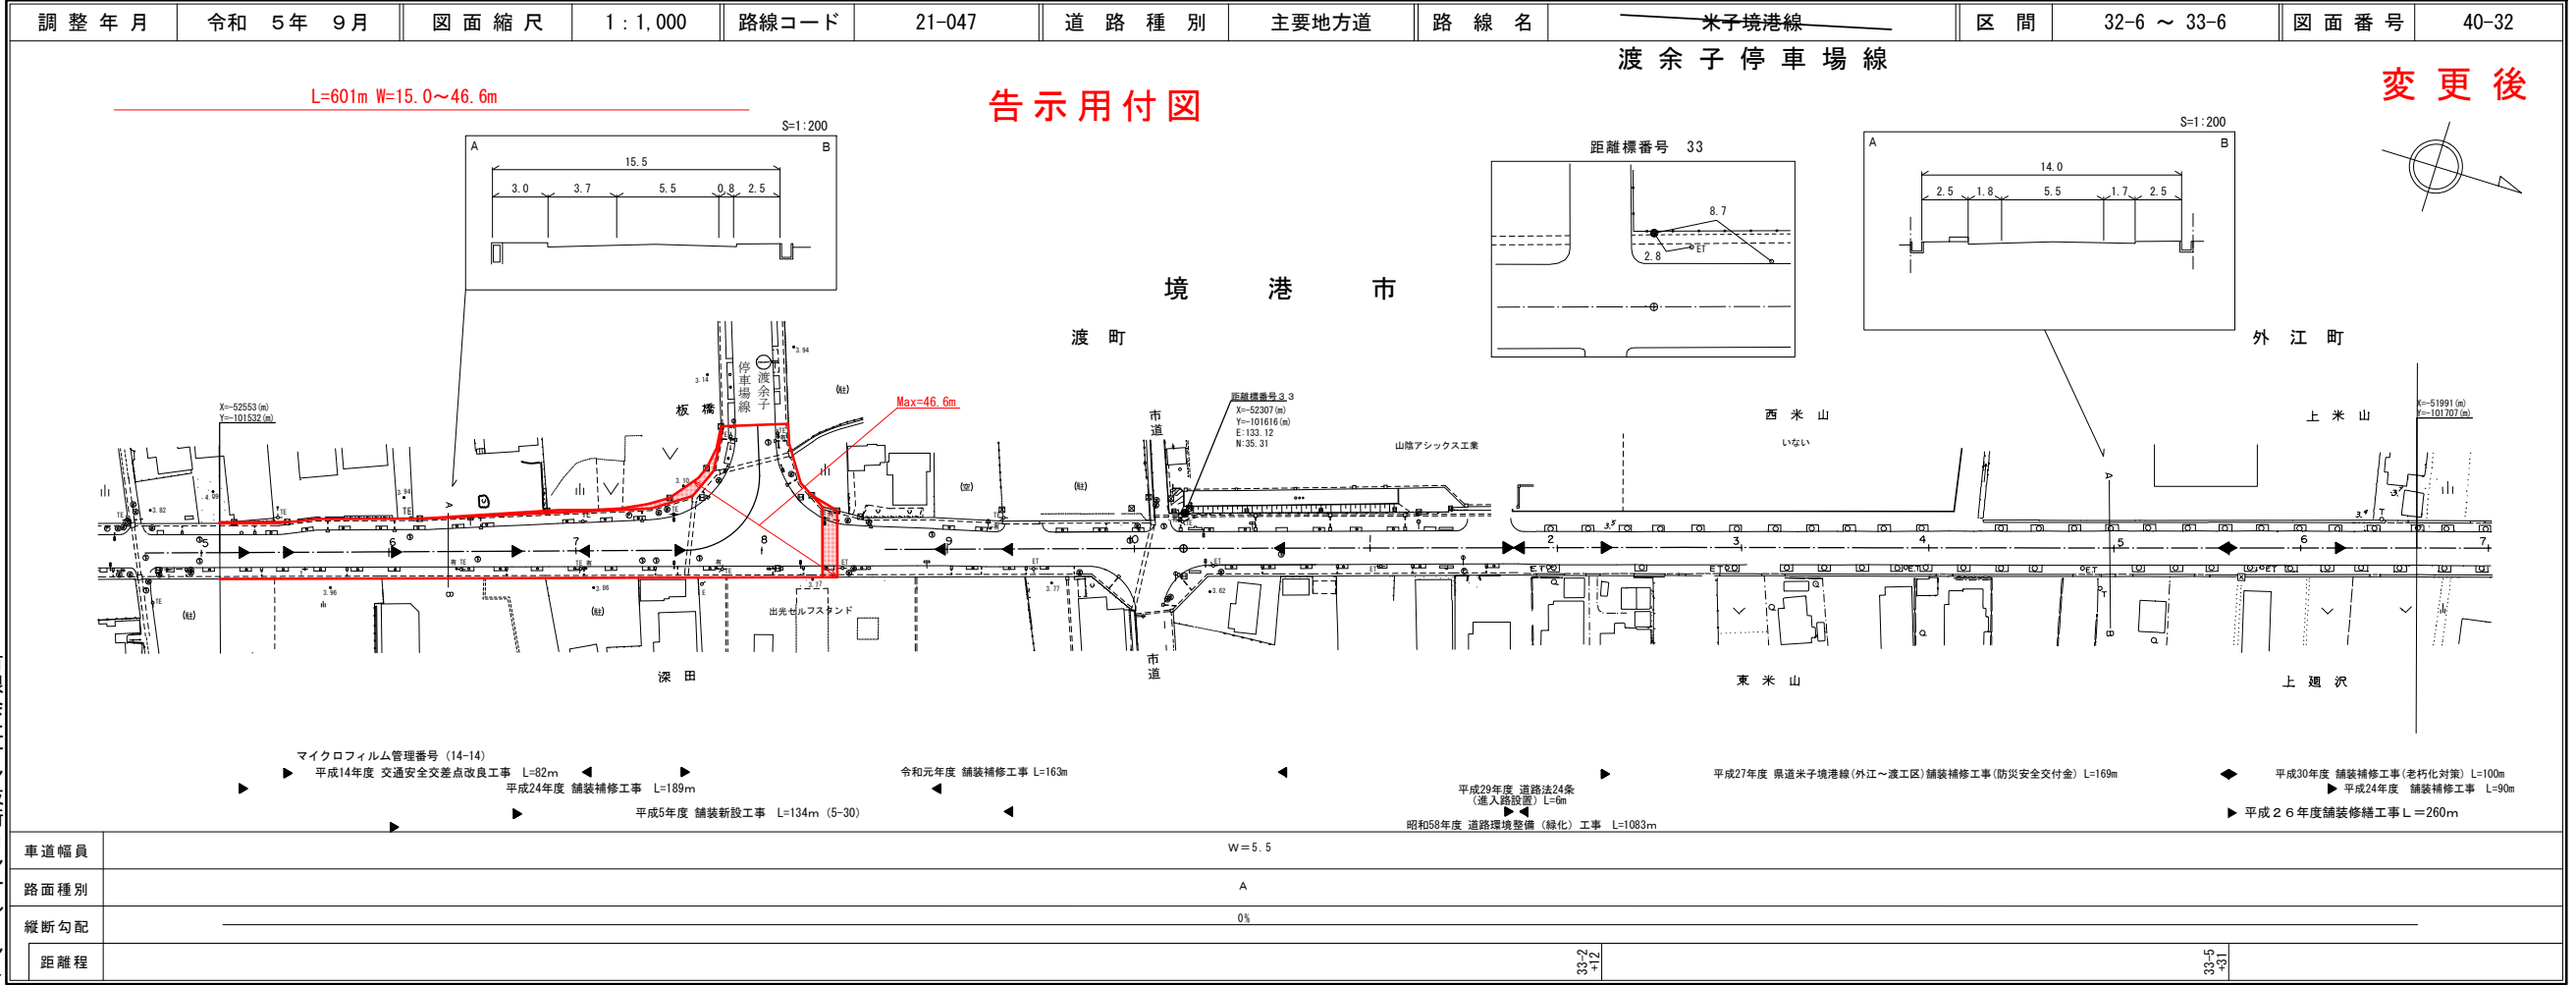

株式会社アートスペース 有限会社サンタルタント