


21-033
三朝中線

区域変更


道 路 台 帳 付 図

鳥 取 県

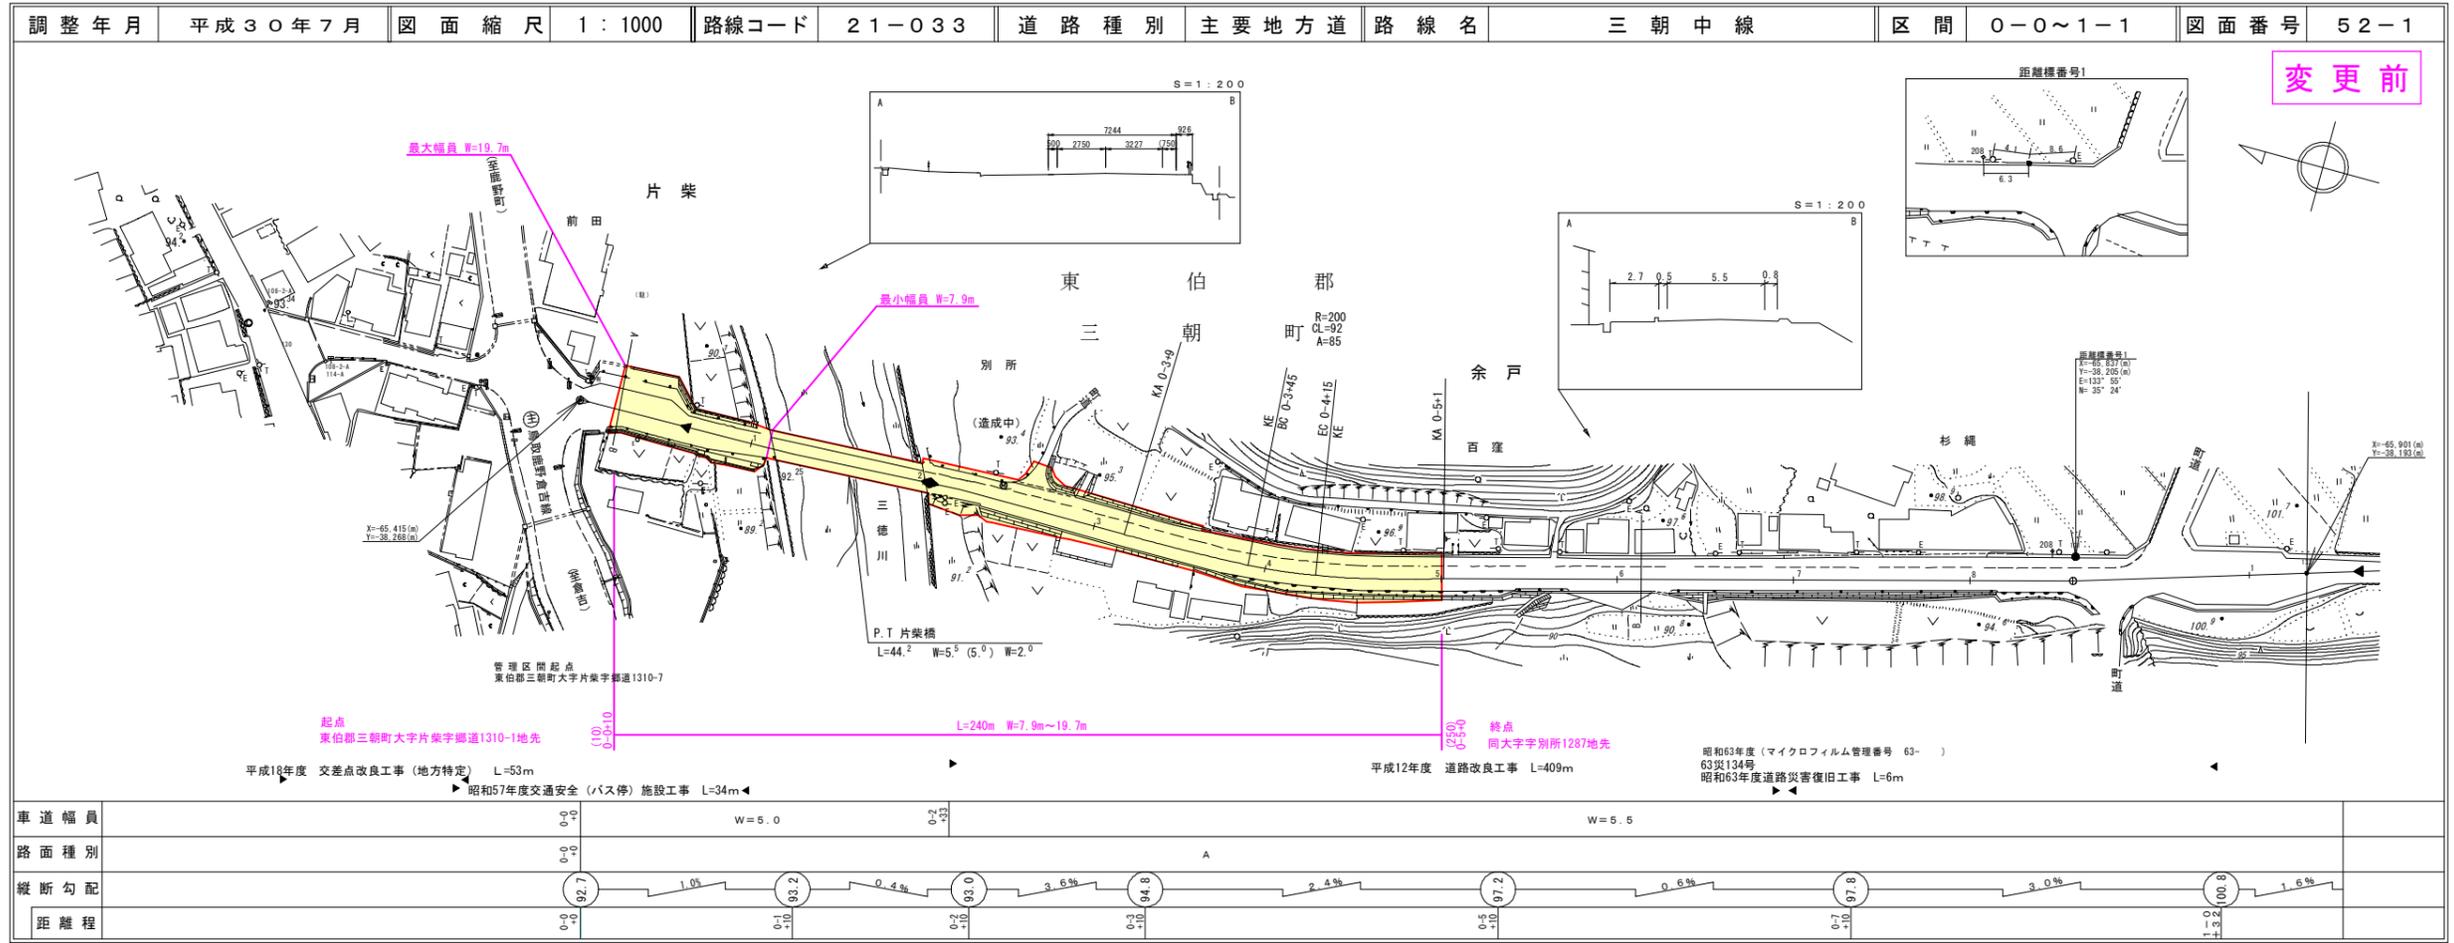

道 路 台 帳 付 図

鳥 取 県

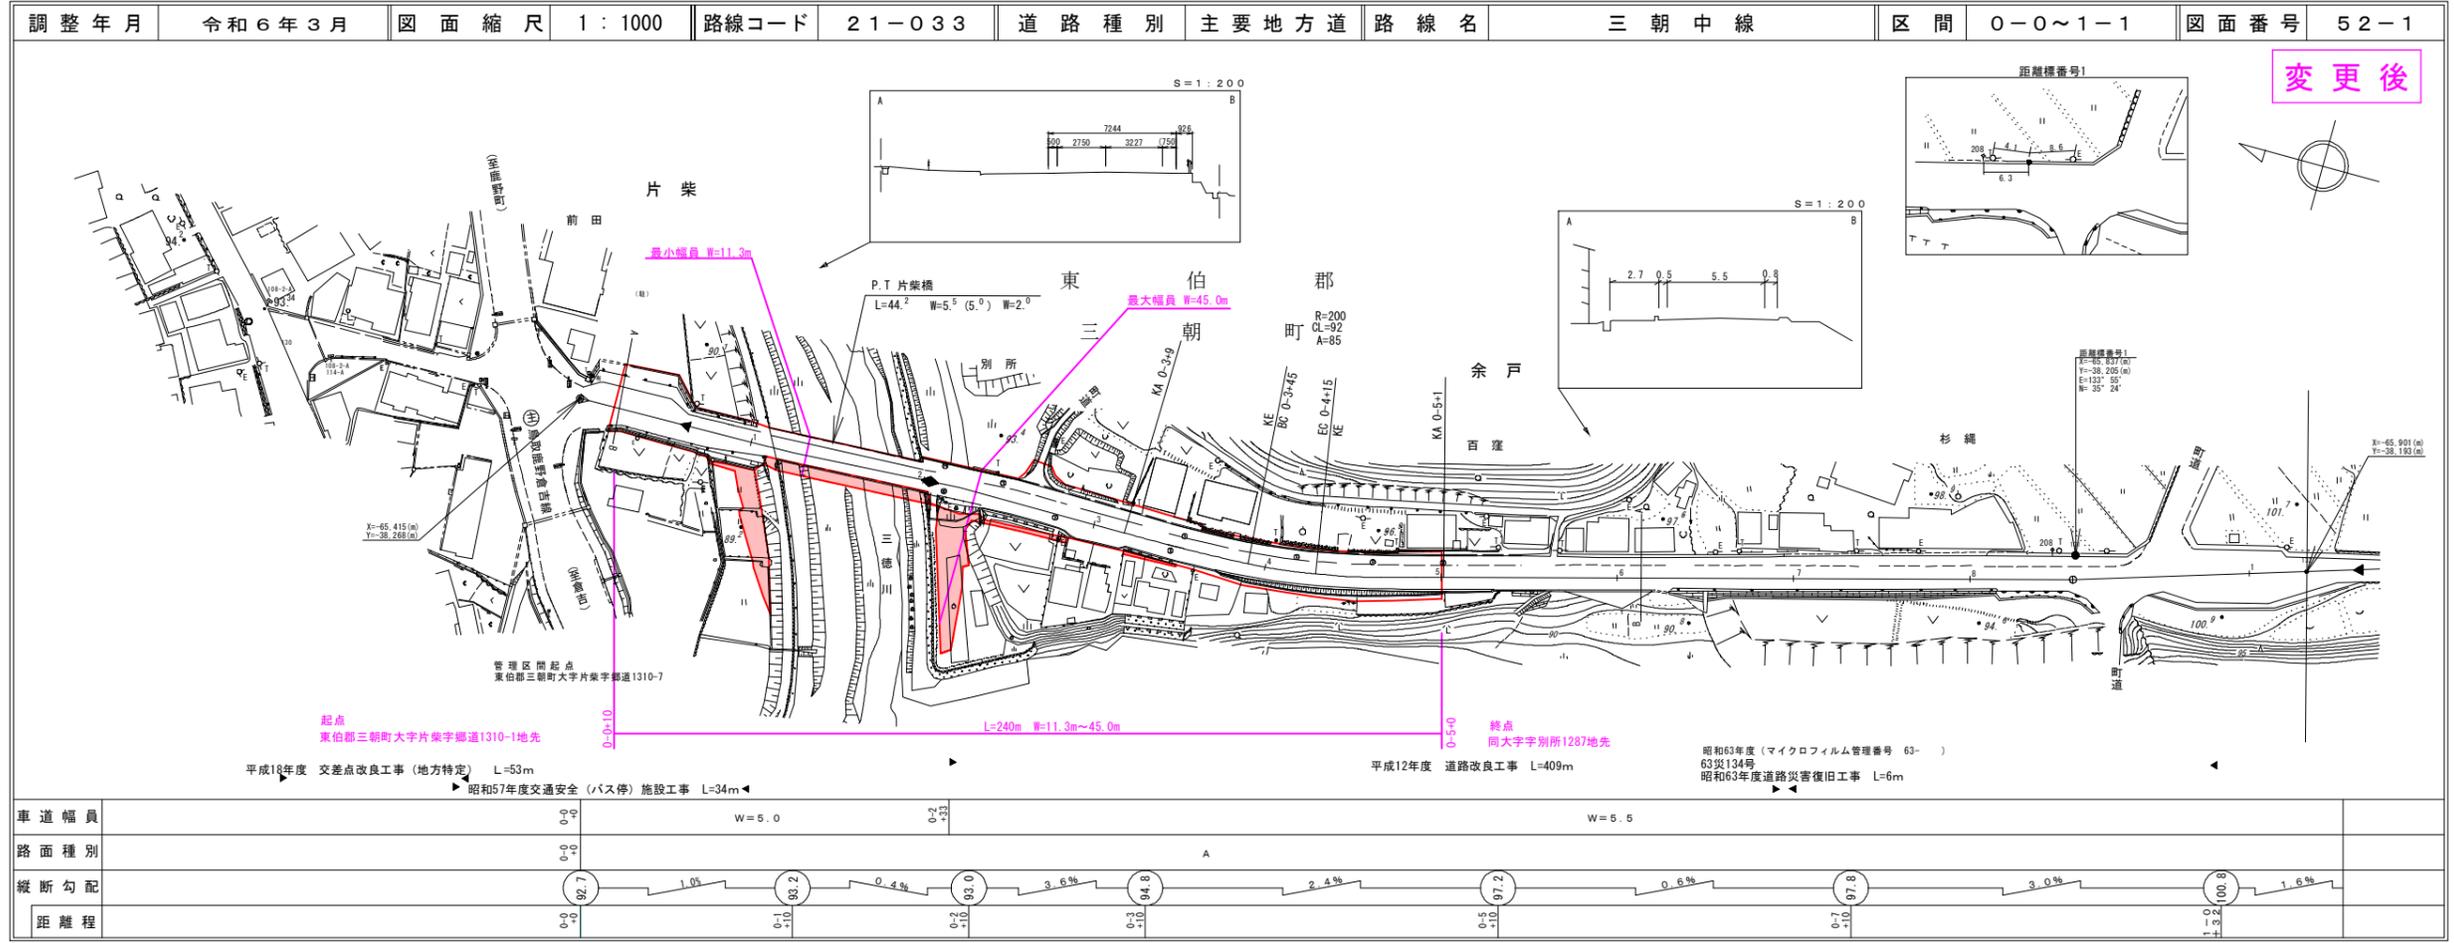


21-033
三朝中線

区域変更

中部技術コンサルタント株式会社
有限会社サンコー測量
有限会社アトラス

道 路 台 帳 付 図

鳥 取 県

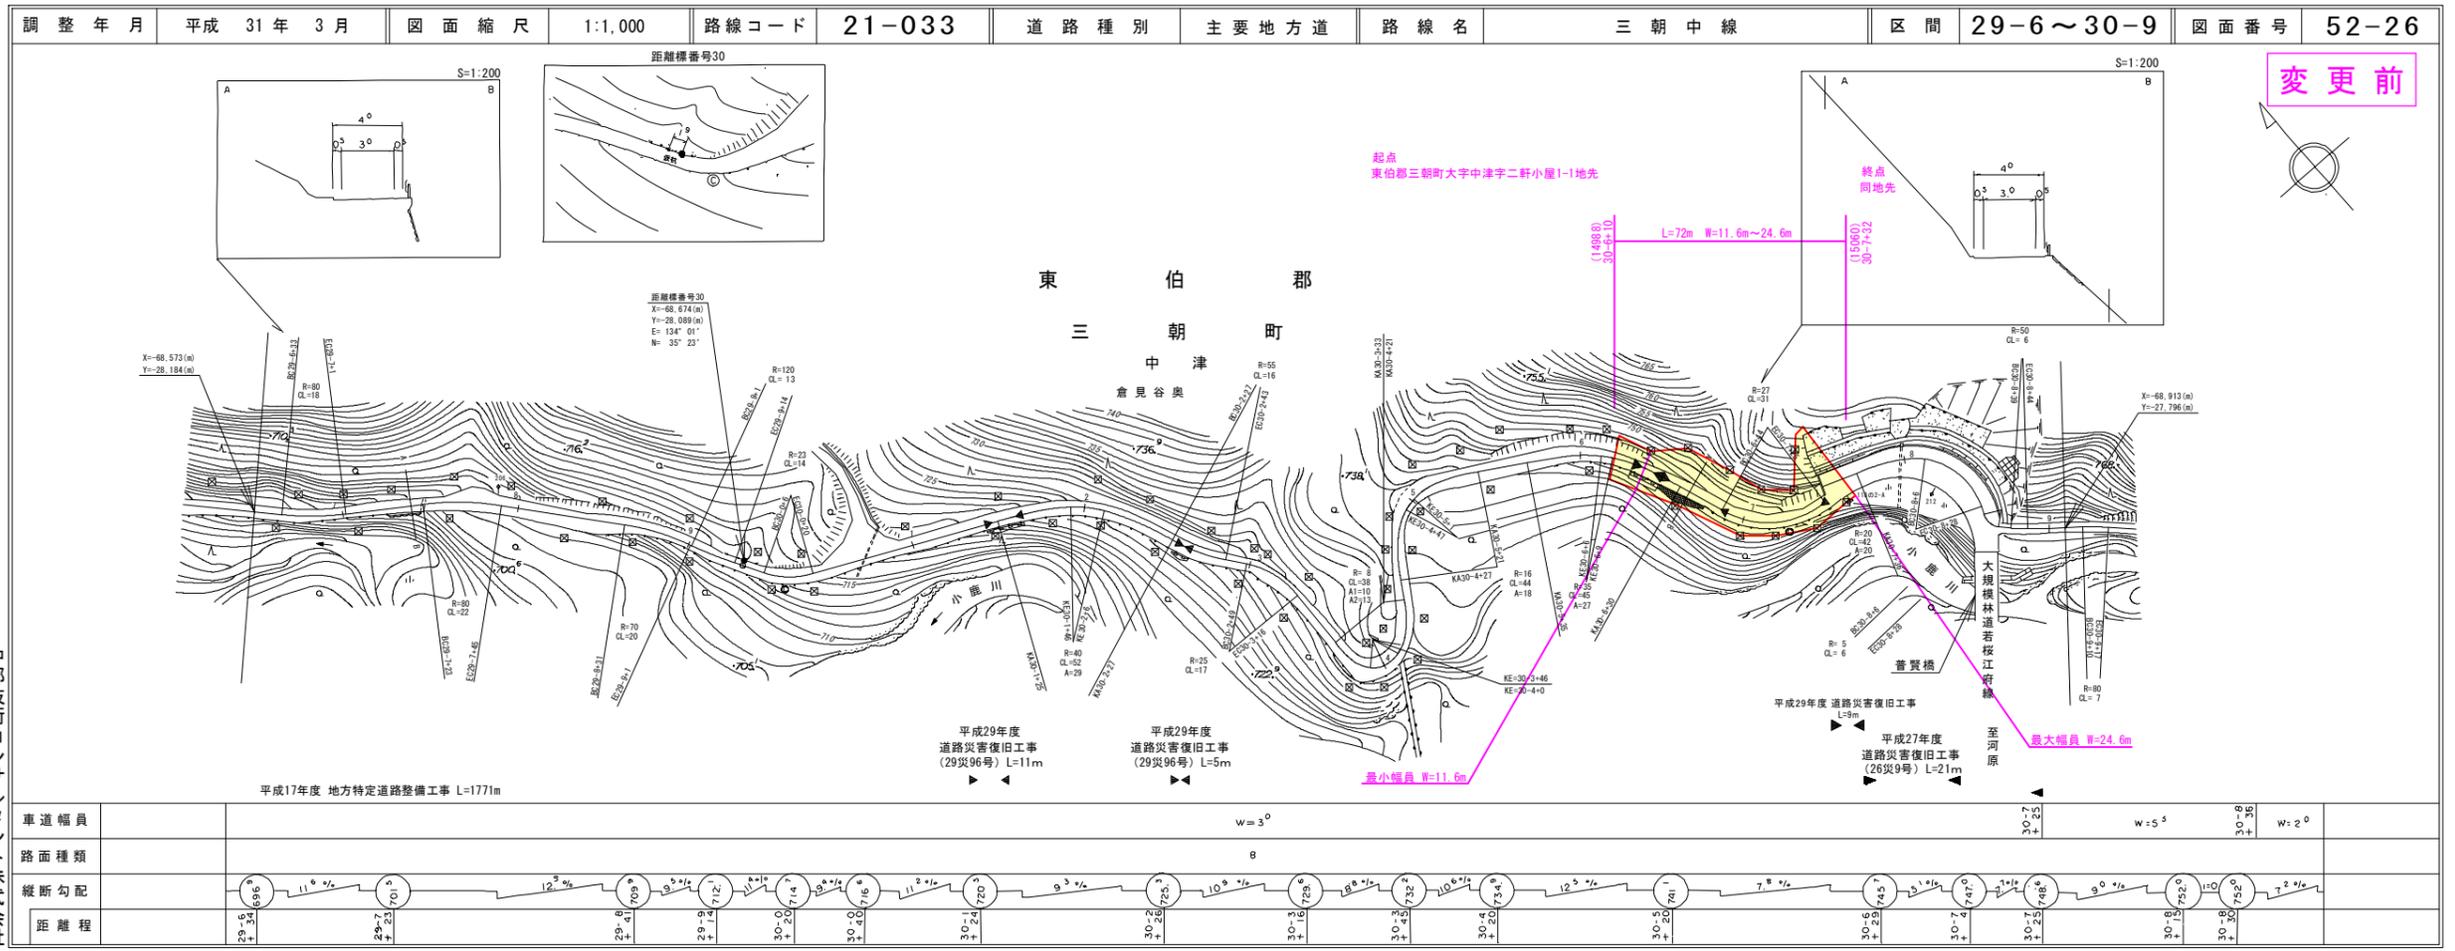


変更前

道 路 台 帳 付 図

鳥 取 県

中部技術コンサルタント株式会社
有限会社サンコー測量
有限会社アトラス

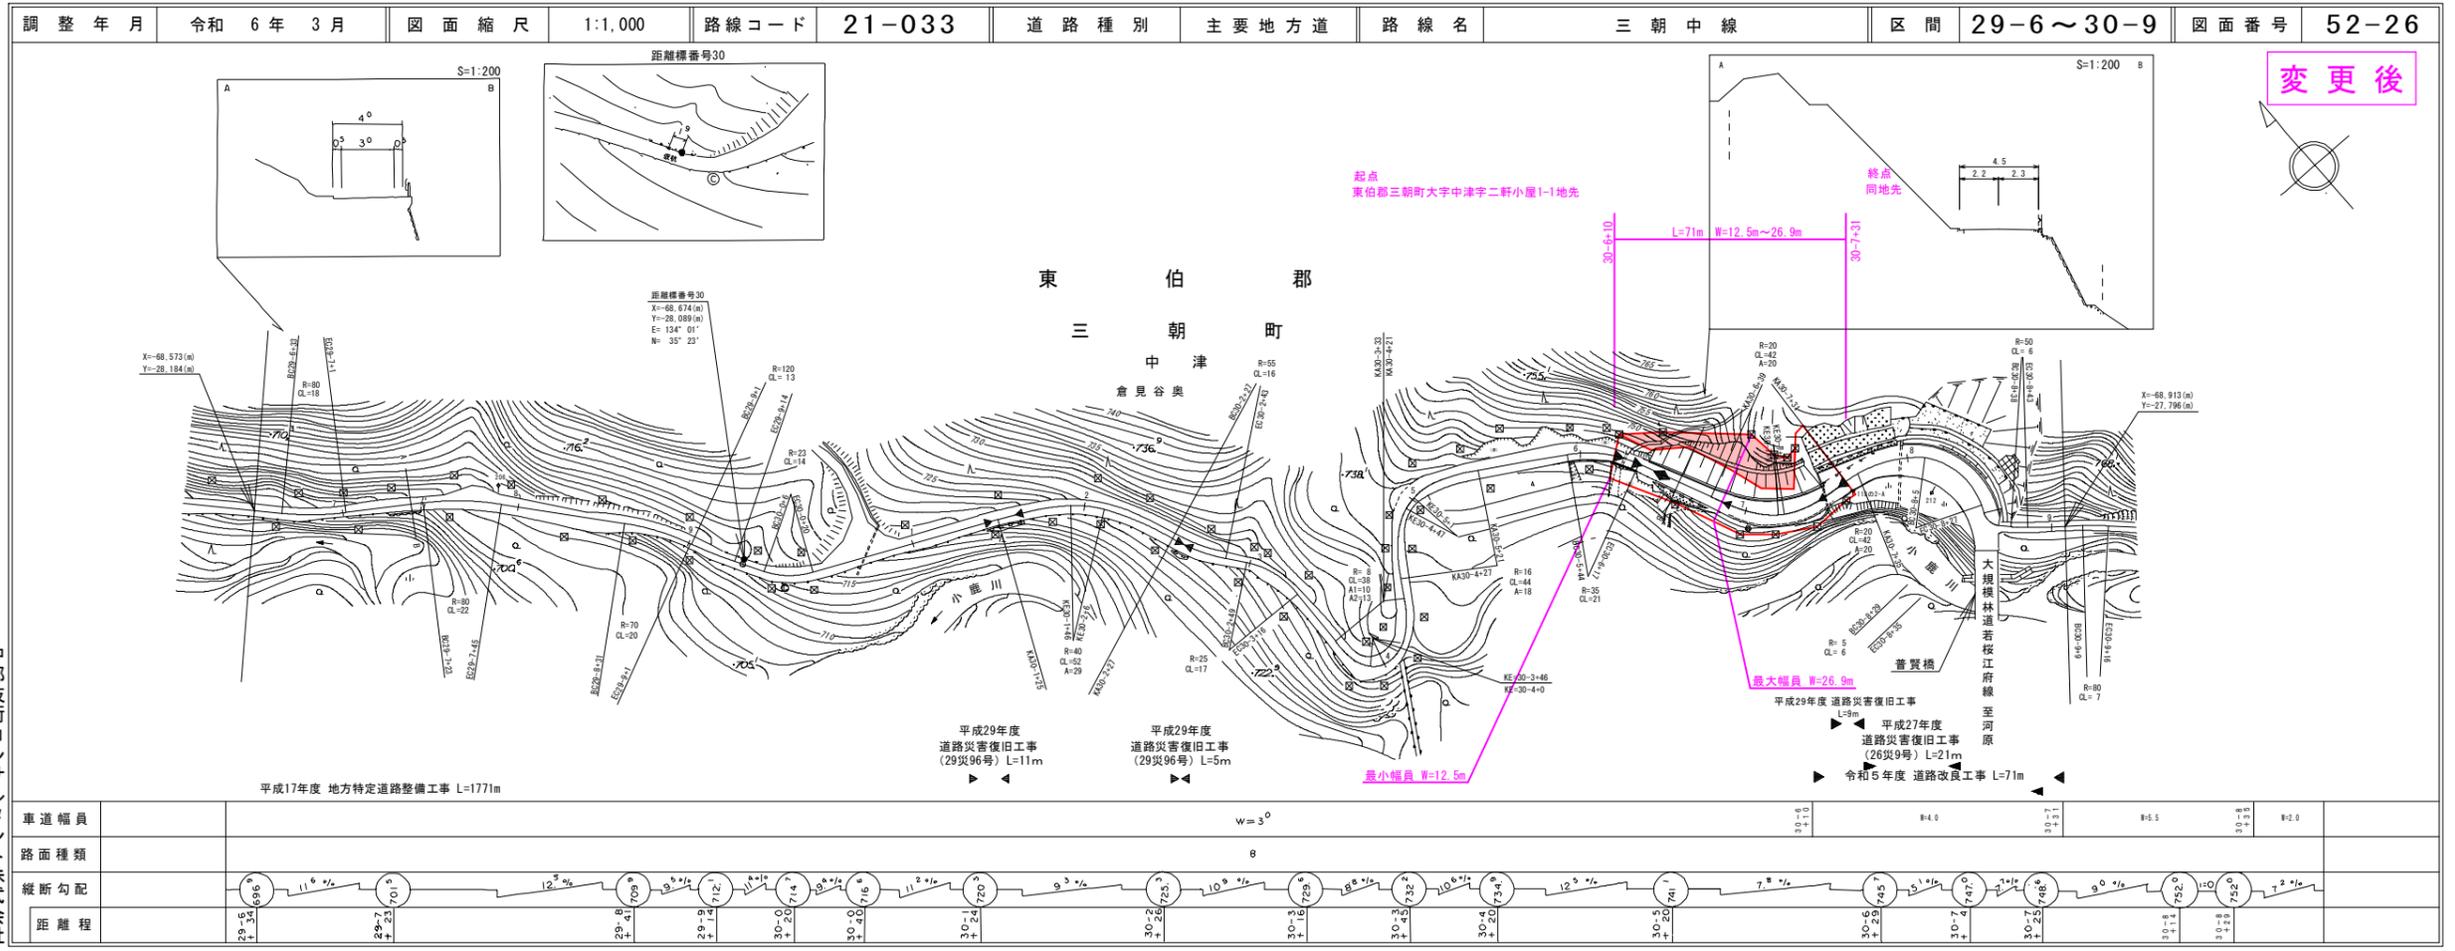


変更後

21-050
東伯関金線

区域変更

道路台帳付図


鳥取県

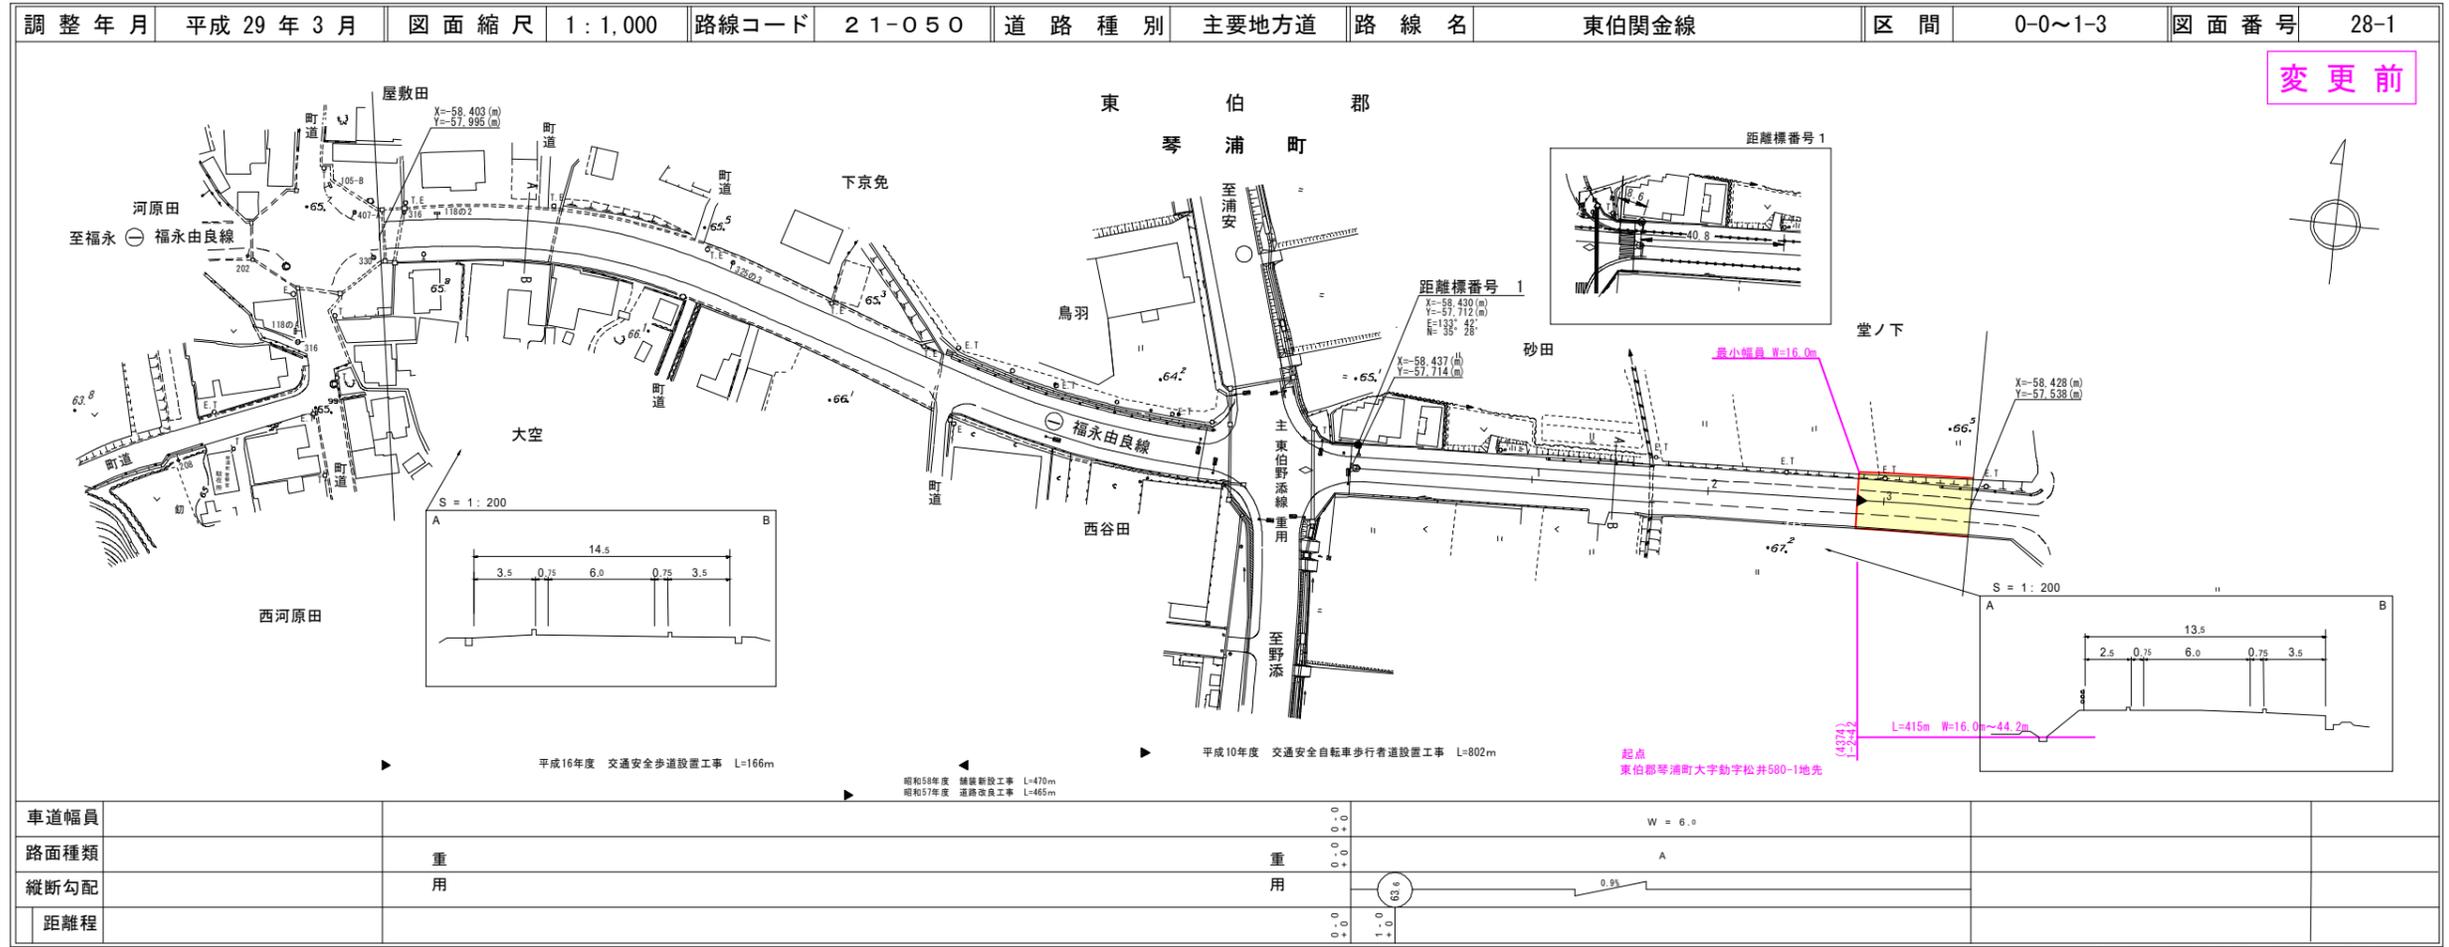

変更前

道路台帳付図

鳥取県

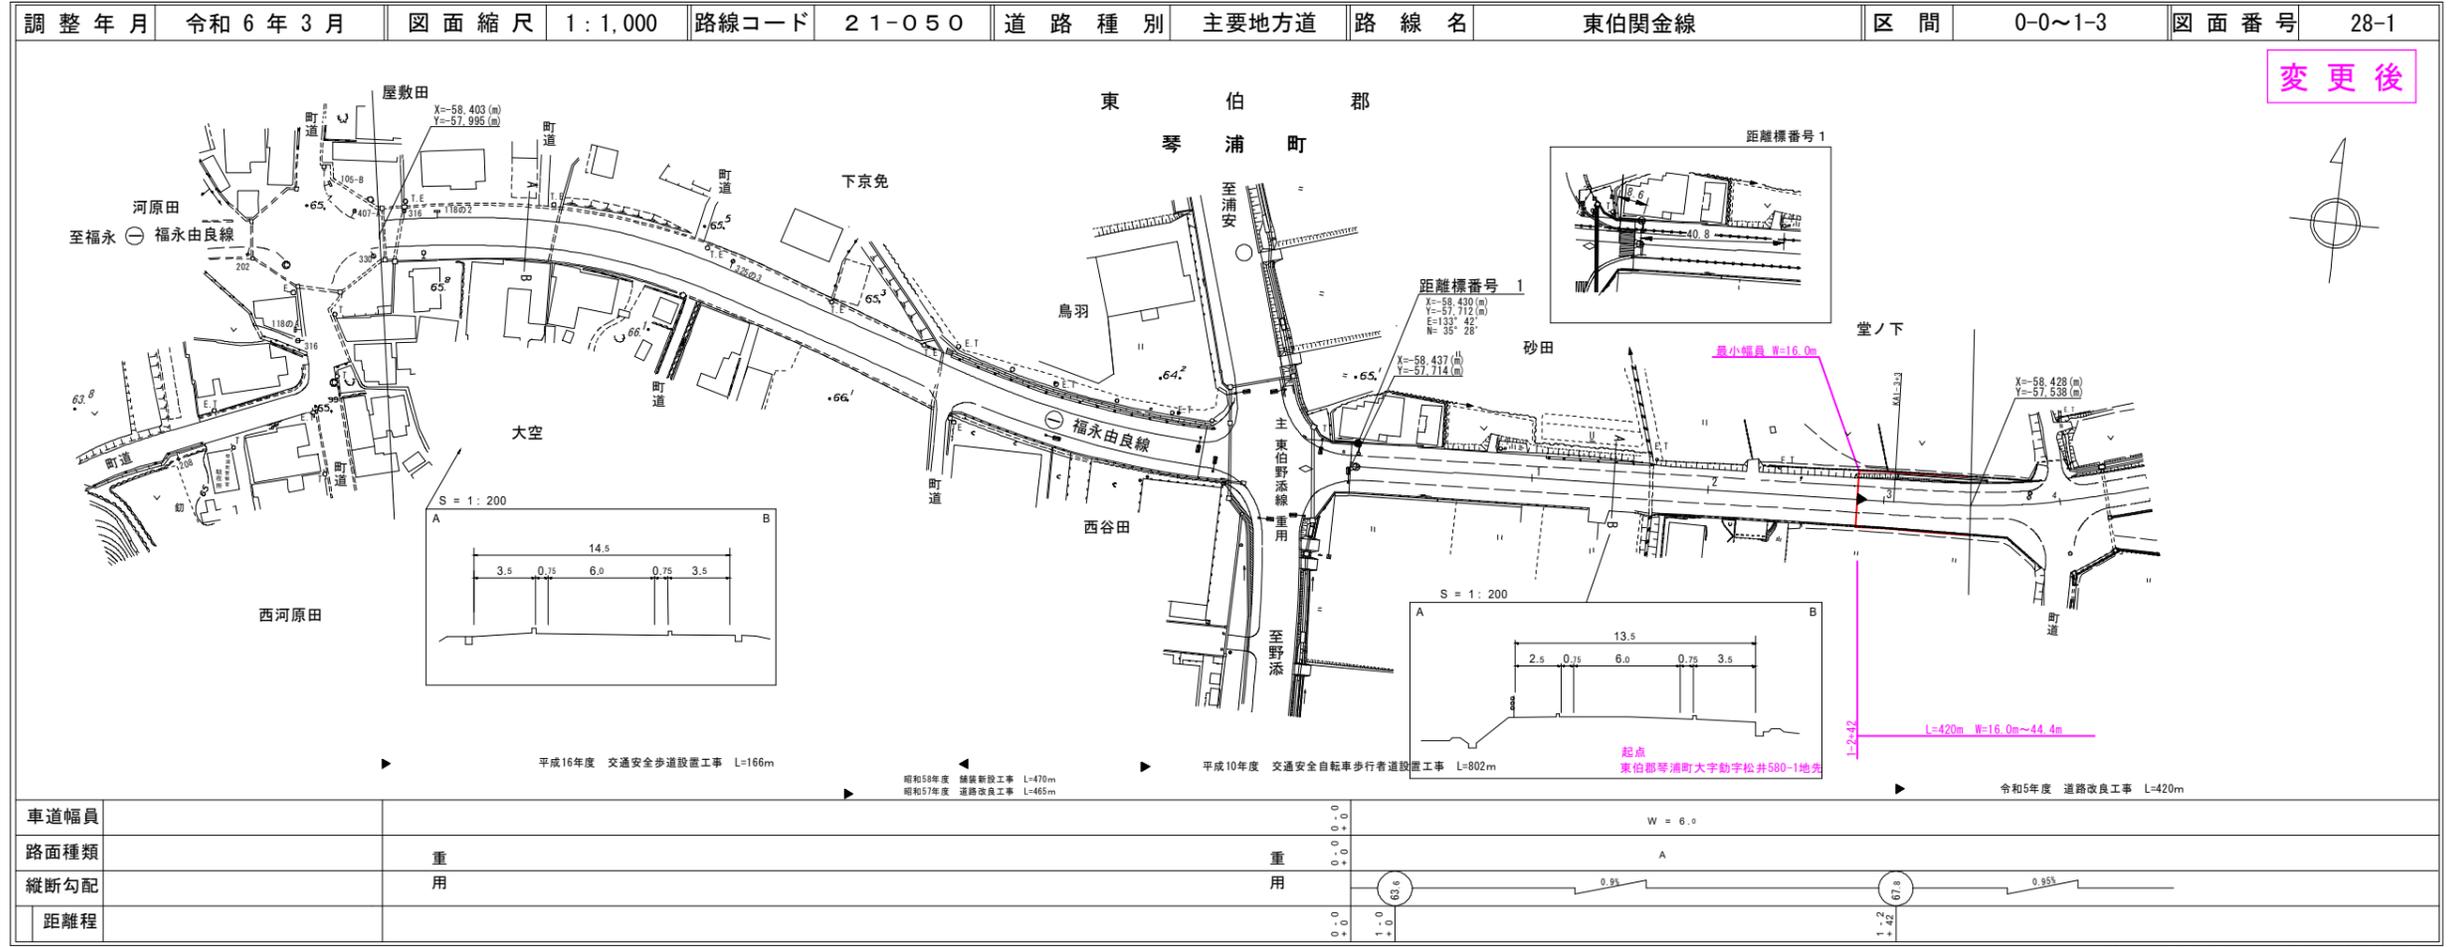

変更後

有限会社サン技術コンサルタント


有限会社サン技術コンサルタント
 有限会社マツモトサール

21-050
東伯関金線


区域変更

道 路 台 帳 付 図

鳥 取 県

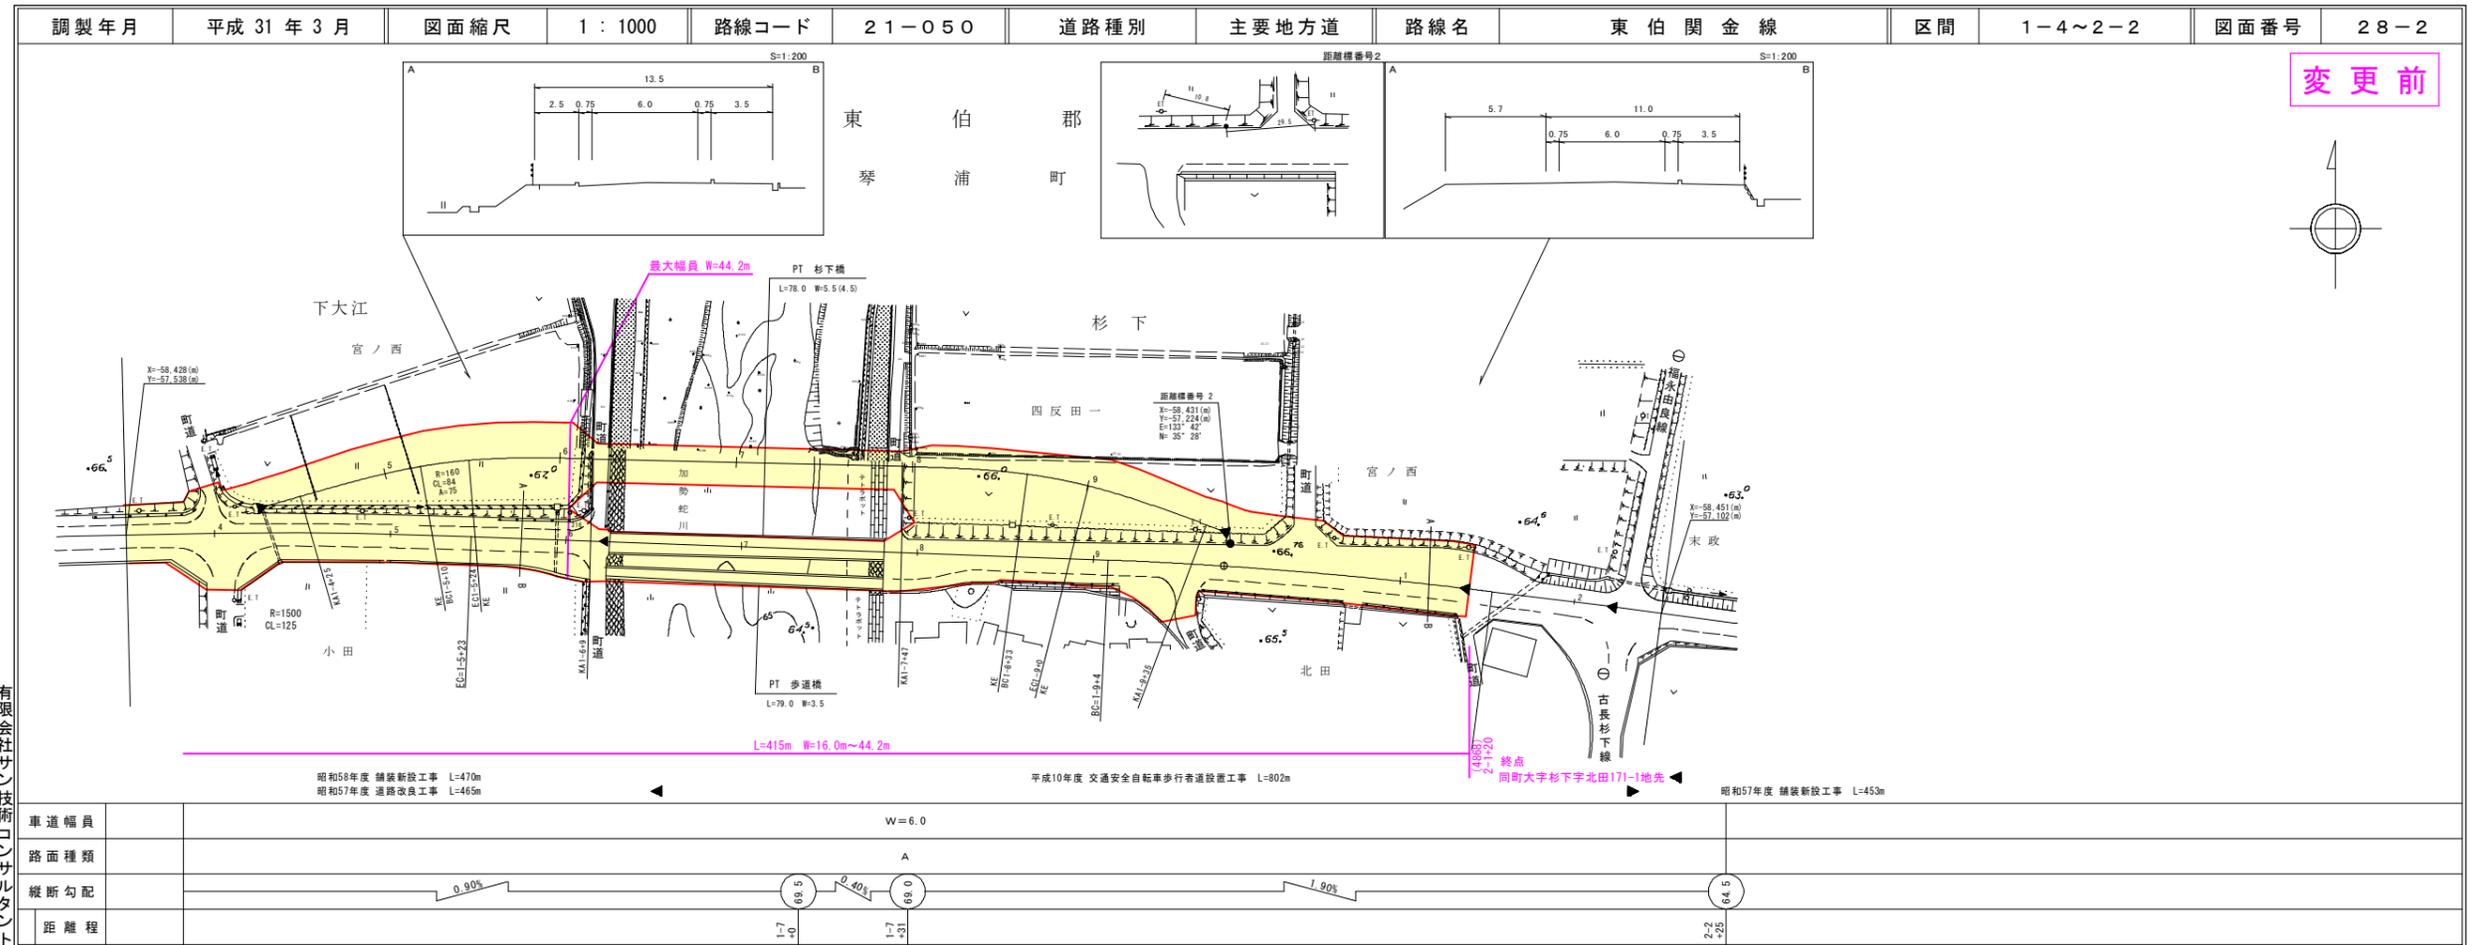


変更前

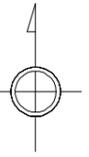


この図面は、建設省国土地理院長の承認を経て、同院所管の測量表及び測量成果を使用して調製したものである。(承認番号)昭55 中公第 44号

道 路 台 帳 付 図

鳥 取 県

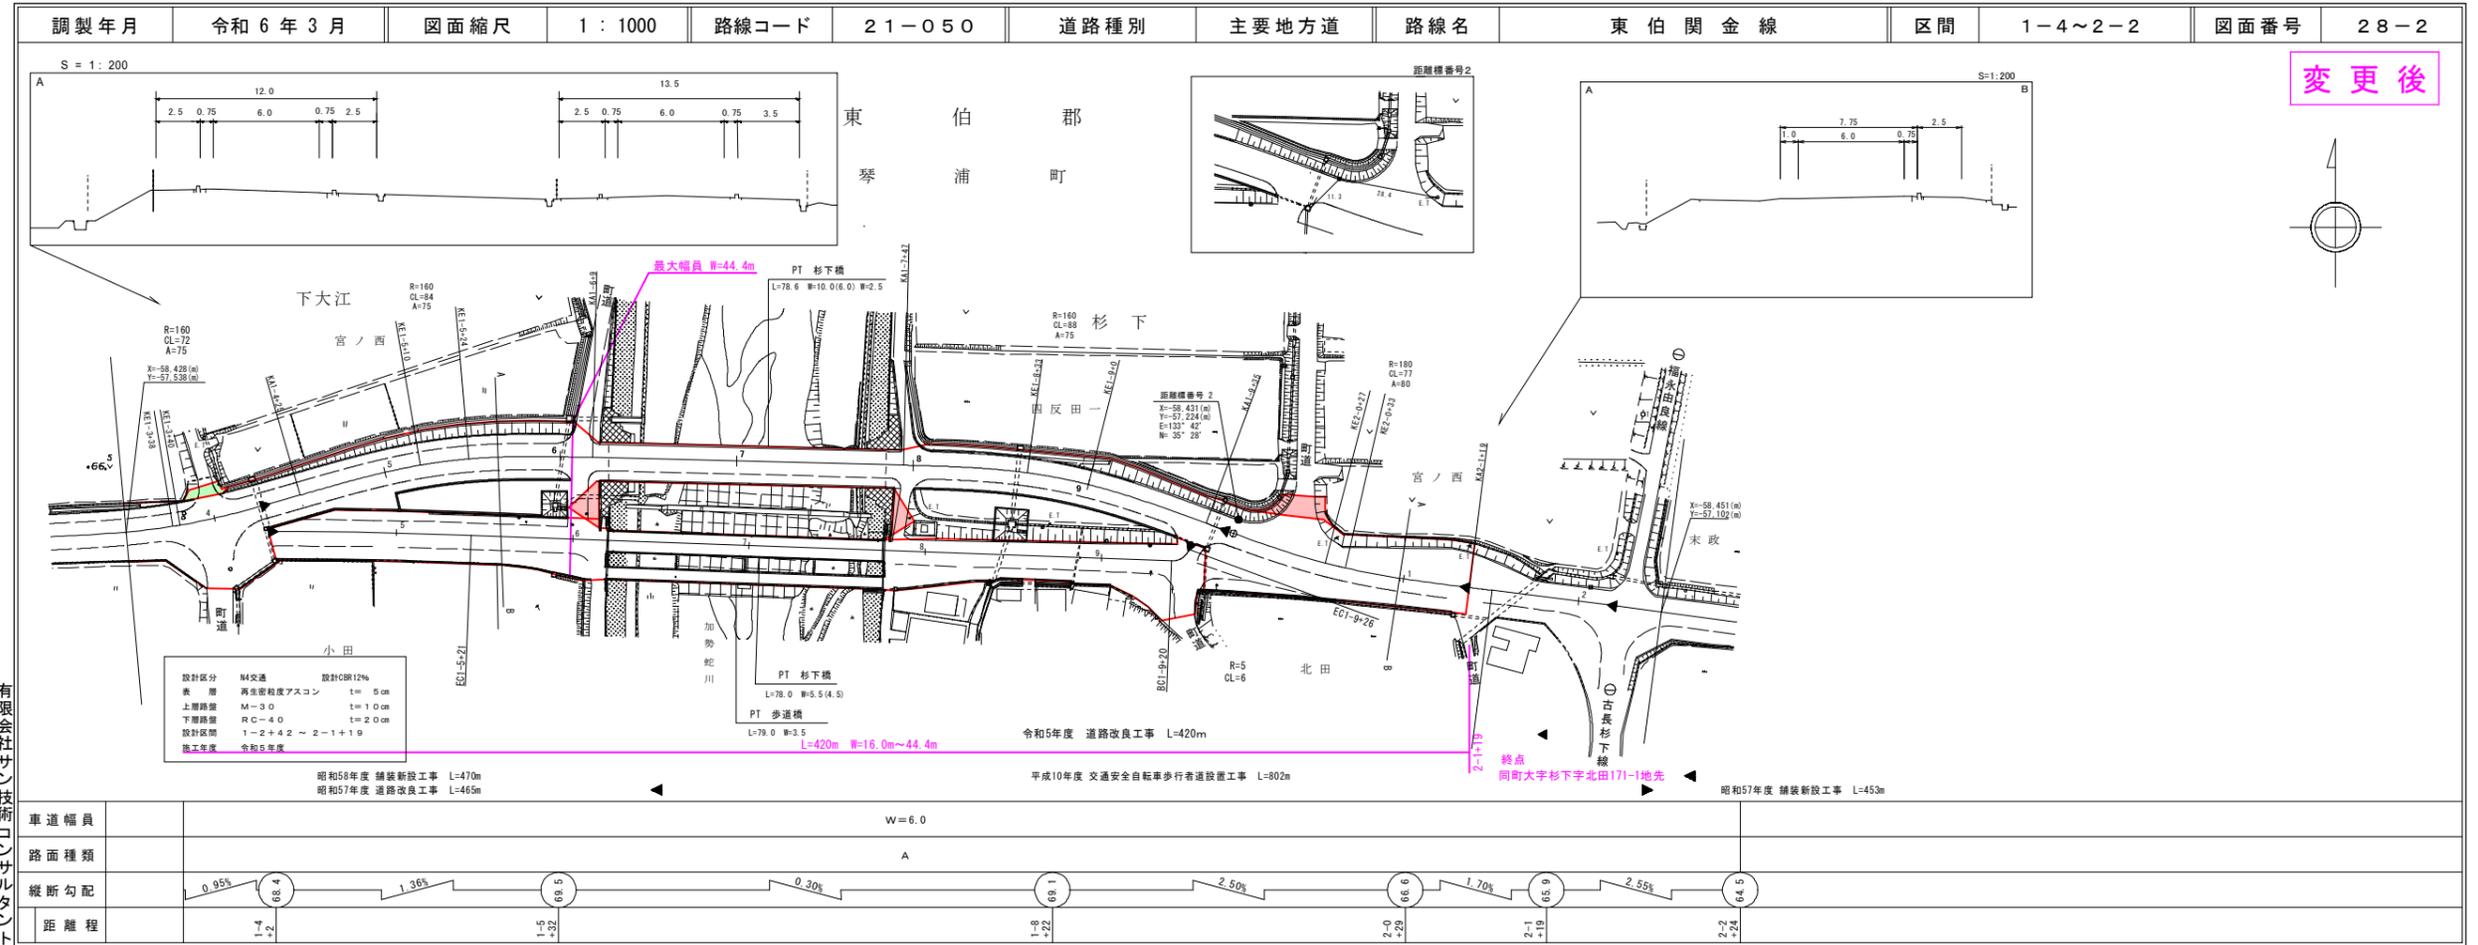

変更後

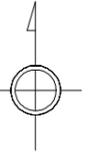


この図面は、建設省国土地理院長の承認を経て、同院所管の測量表及び測量成果を使用して調製したものである。(承認番号)昭55 中公第 44号

道 路 台 帳 付 図

鳥 取 県

調整年月	平成 27 年 3 月	図面縮尺	1:1,000	路線コード	22-161	道路種別	一般県道	路線名	倉吉江北線	区間	3-5 ~ 4-5	図面番号	19-8
------	-------------	------	---------	-------	--------	------	------	-----	-------	----	-----------	------	------

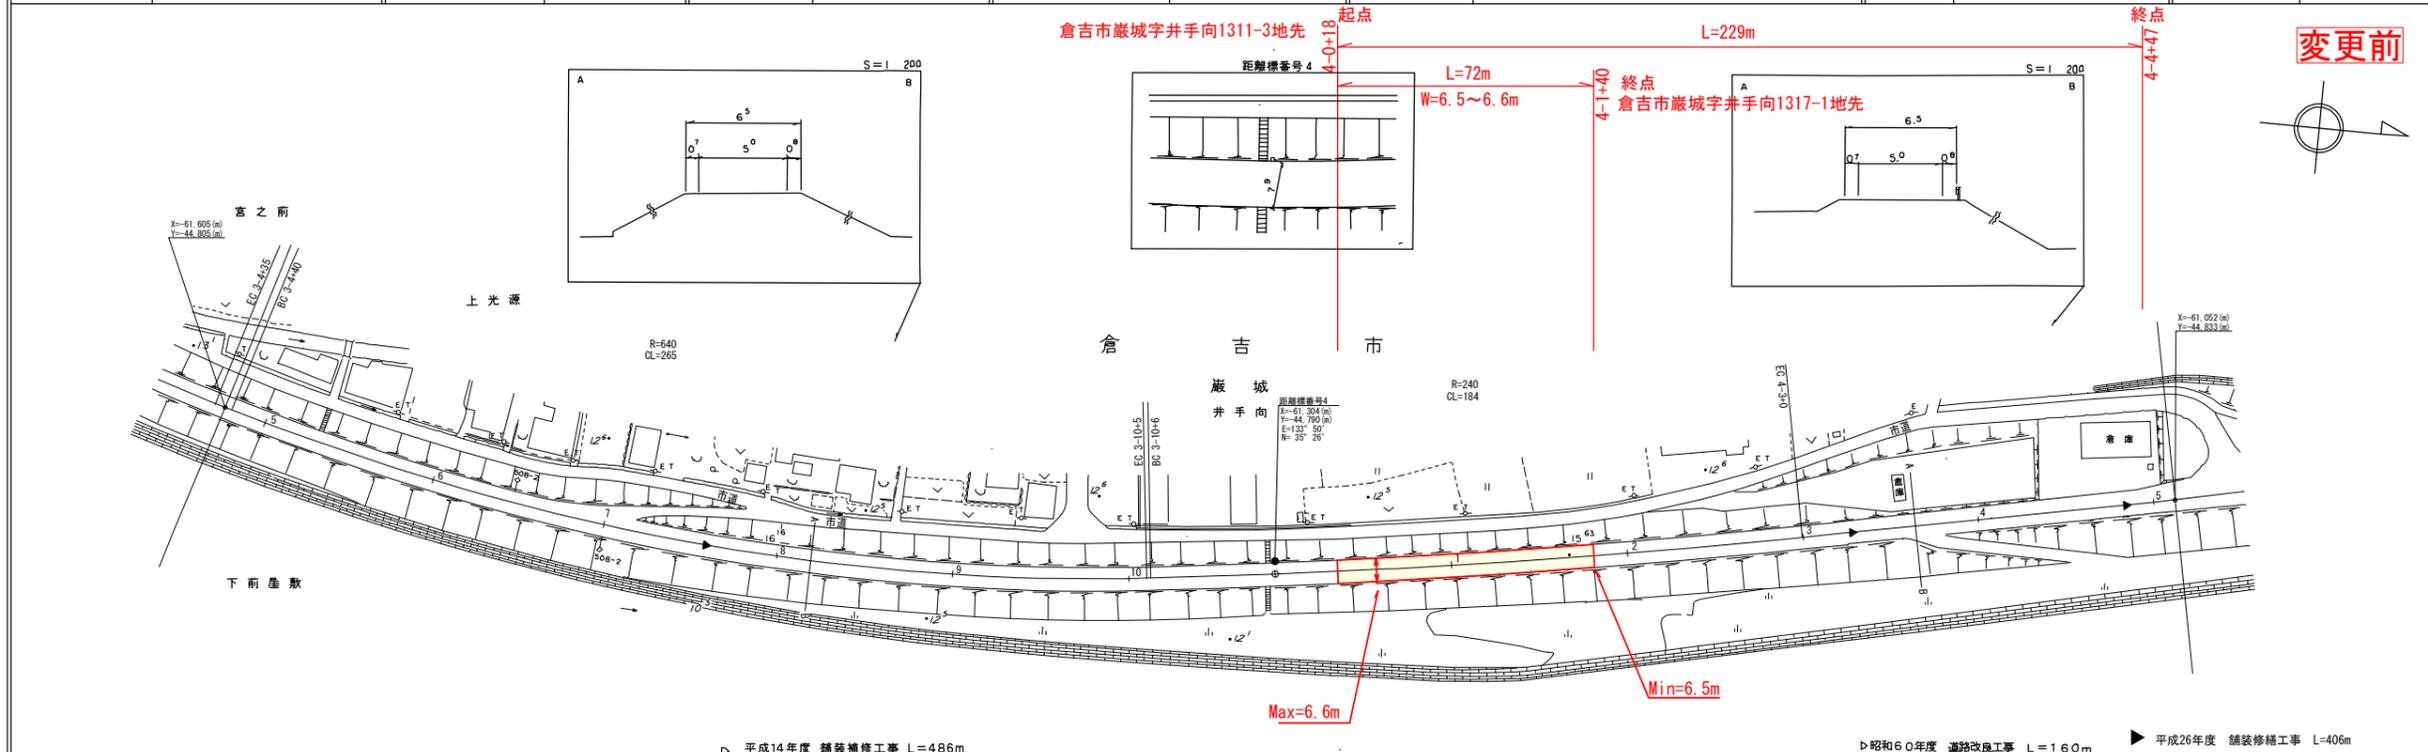

変更前



車道幅員							
路面種類							
縦断勾配							
距離程	4+3	4+5	4+5	4+5	4+5	4+5	4+5

▷ 平成14年度 舗装補修工事 L=486m ▷ 昭和60年度 道路改良工事 L=160m ▷ 平成26年度 舗装補修工事 L=406m


椿コンサルタント株式会社

この図面は、建設省国土院院長の承認を得て、同院所管の測量員及び測量成果を
使用して製図したものである。(承認番号) 昭51中公第 44号


道路台帳付図

鳥取県

調整年月	令和6年3月	図面縮尺	1:1,000	路線コード	22-161	道路種別	一般県道	路線名	倉吉江北線	区間	3-5 ~ 4-5	図面番号	19-8
------	--------	------	---------	-------	--------	------	------	-----	-------	----	-----------	------	------

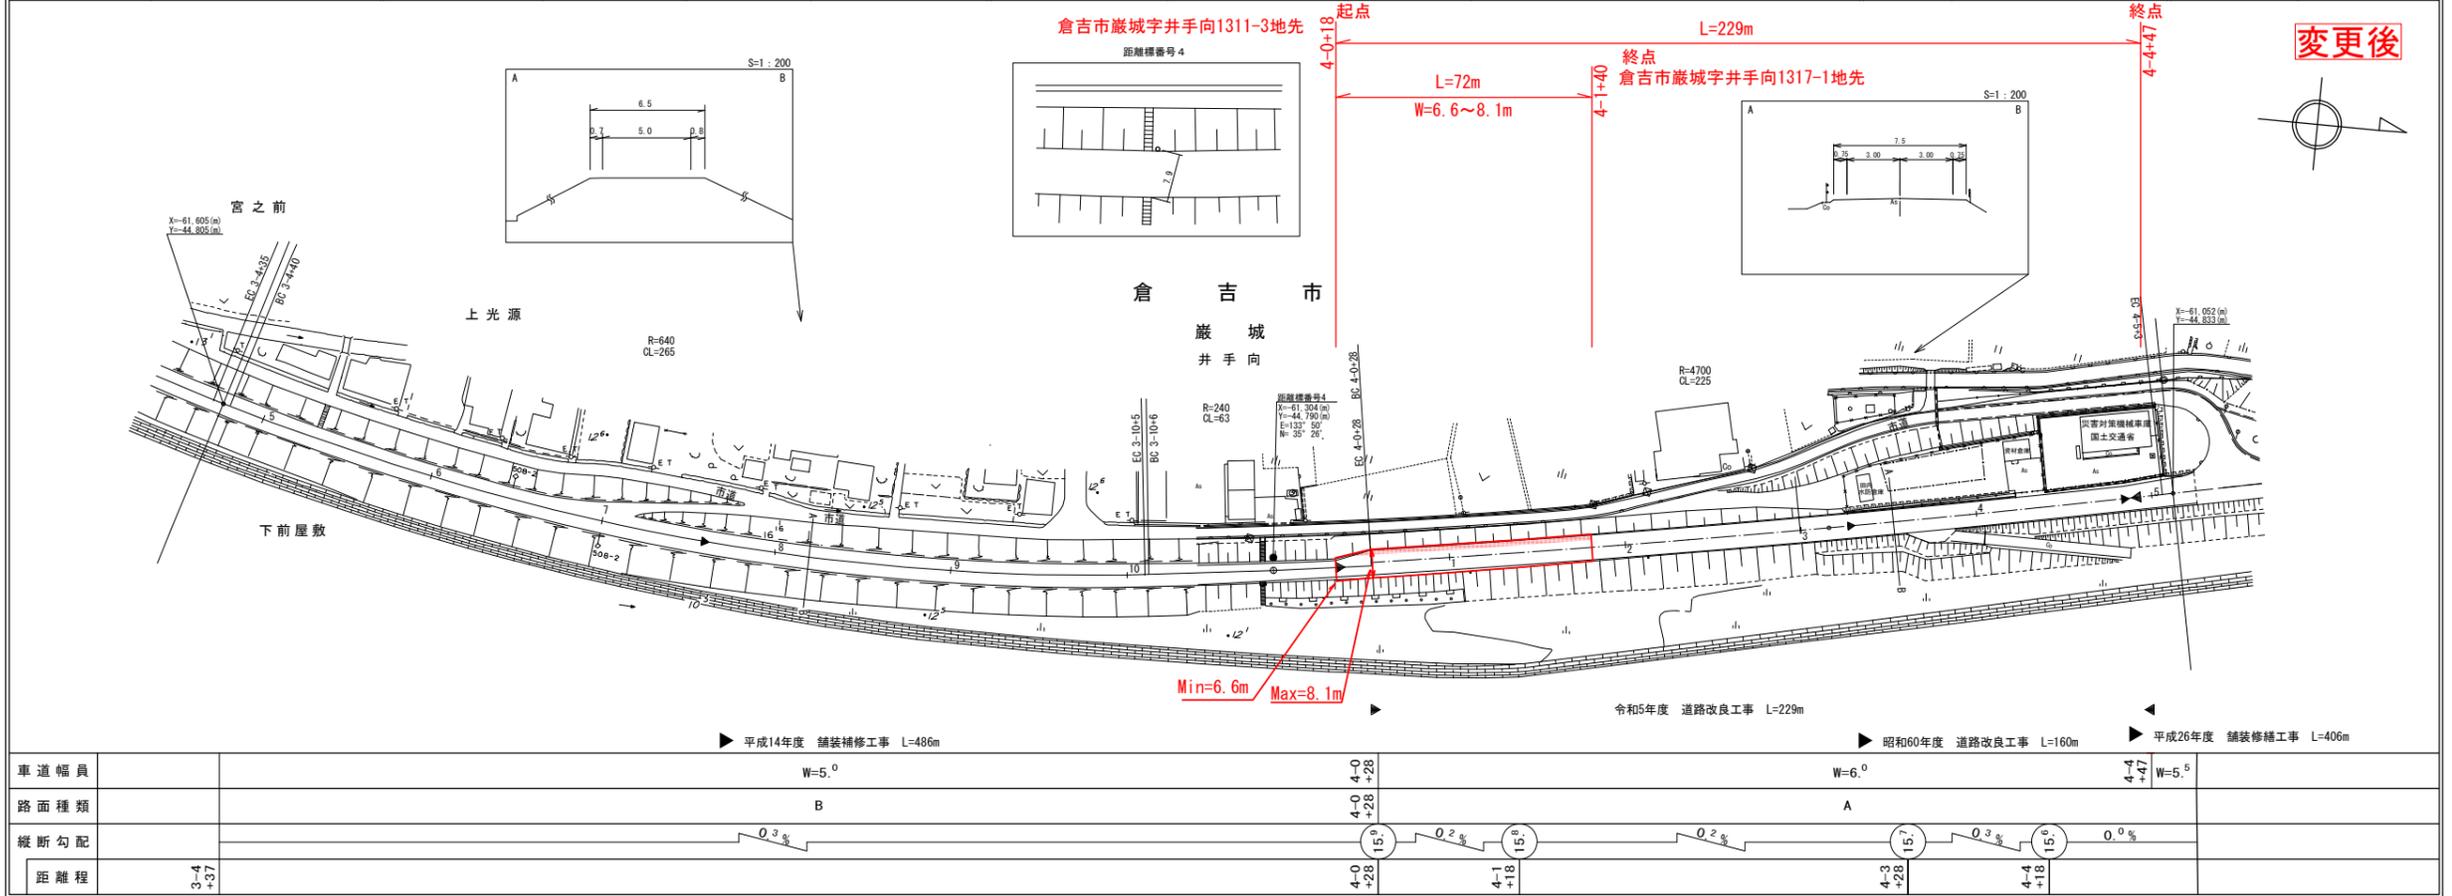

変更後

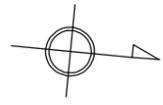

椿コンサルタント株式会社



この図面は、建設省国土院院長の承認を経て、同院所管の測量員及び測量成果を
使用して作成したものである。(承認番号) 昭55. 中出第 44号

道 路 台 帳 付 図

鳥 取 県

調整年月	平成 31年 3月	図面縮尺	1:1,000	路線コード	22-167	道路種別	一般県道	路線名	由良停車場線	区間	0-0 ~ 0-4	図面番号	2-1
------	-----------	------	---------	-------	--------	------	------	-----	--------	----	-----------	------	-----

変更前

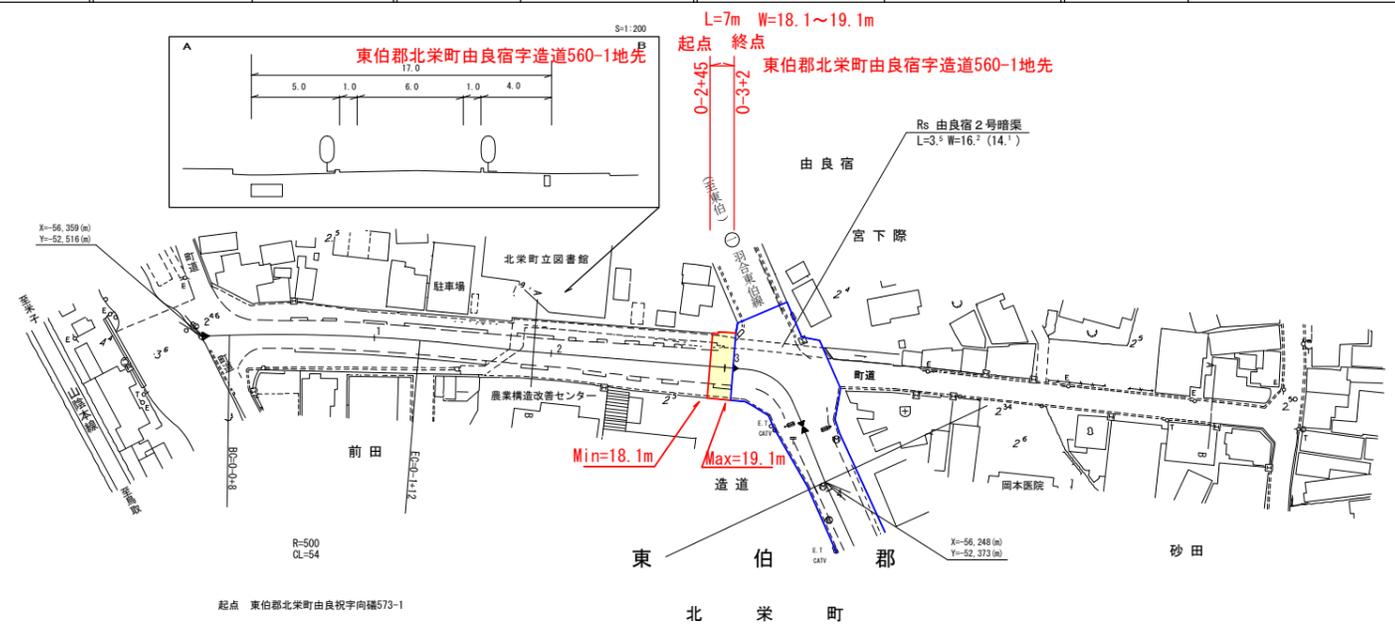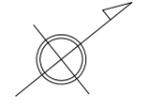

平成26年度 歩道改修工事 L=278m
 ▶ 平成14年度 舗装補修工事 L=259m
 平成12年度 道路改良工事 L=182m

車道幅員	0+0	0+0	0+0	0+0	0+0	0+0	0+0	0+0	0+0	0+0	0+0	0+0	0+0
路面種類	A												
縦断勾配	2.6 0.4% 2.2 0.2% 2.3												
距離程	0+0 0+1 0+2 0+3												


サイトウコンサルタント株式会社
 ミツキ株式会社

この図は、建設省国土院の承認を得て、同院等の調査表及び測量成果を
 使用して製図したものである。(測量番号) 昭統 中分第 44号

道 路 台 帳 付 図

鳥 取 県

調整年月	令和 6年 3月	図面縮尺	1:1,000	路線コード	22-167	道路種別	一般県道	路線名	由良停車場線	区間	0-0 ~ 0-4	図面番号	2-1
------	----------	------	---------	-------	--------	------	------	-----	--------	----	-----------	------	-----

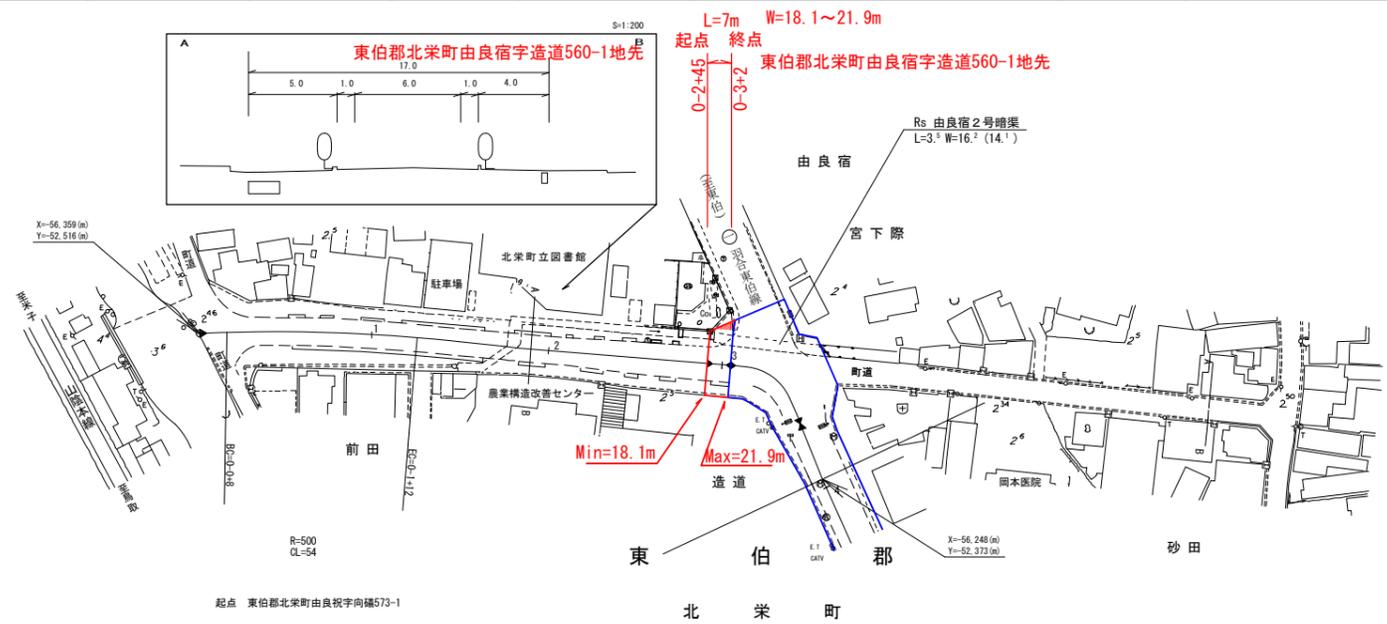

令和5年度 交差点改良工事 L=7m
 平成12年度 道路改良工事 L=182m
 平成26年度 歩道改修工事 L=278m
 平成14年度 舗装補修工事 L=259m


サイトウコン
 株式会社
 サイトウ
 株式会社
 ミツト

車道幅員	0-0	0-0	0-0	0-0	0-0	0-0	0-0	0-0	0-0	0-0	0-0	0-0	0-0
路面種類	A												
縦断勾配													
距離程													

*この地図は、建設省国土院の地図を基に、同院の許可を得て、同院の許可を得た上で作成されたものである。
 (建設省) 昭55 中分第 44号

道 路 台 帳 平 面 図

鳥 取 県

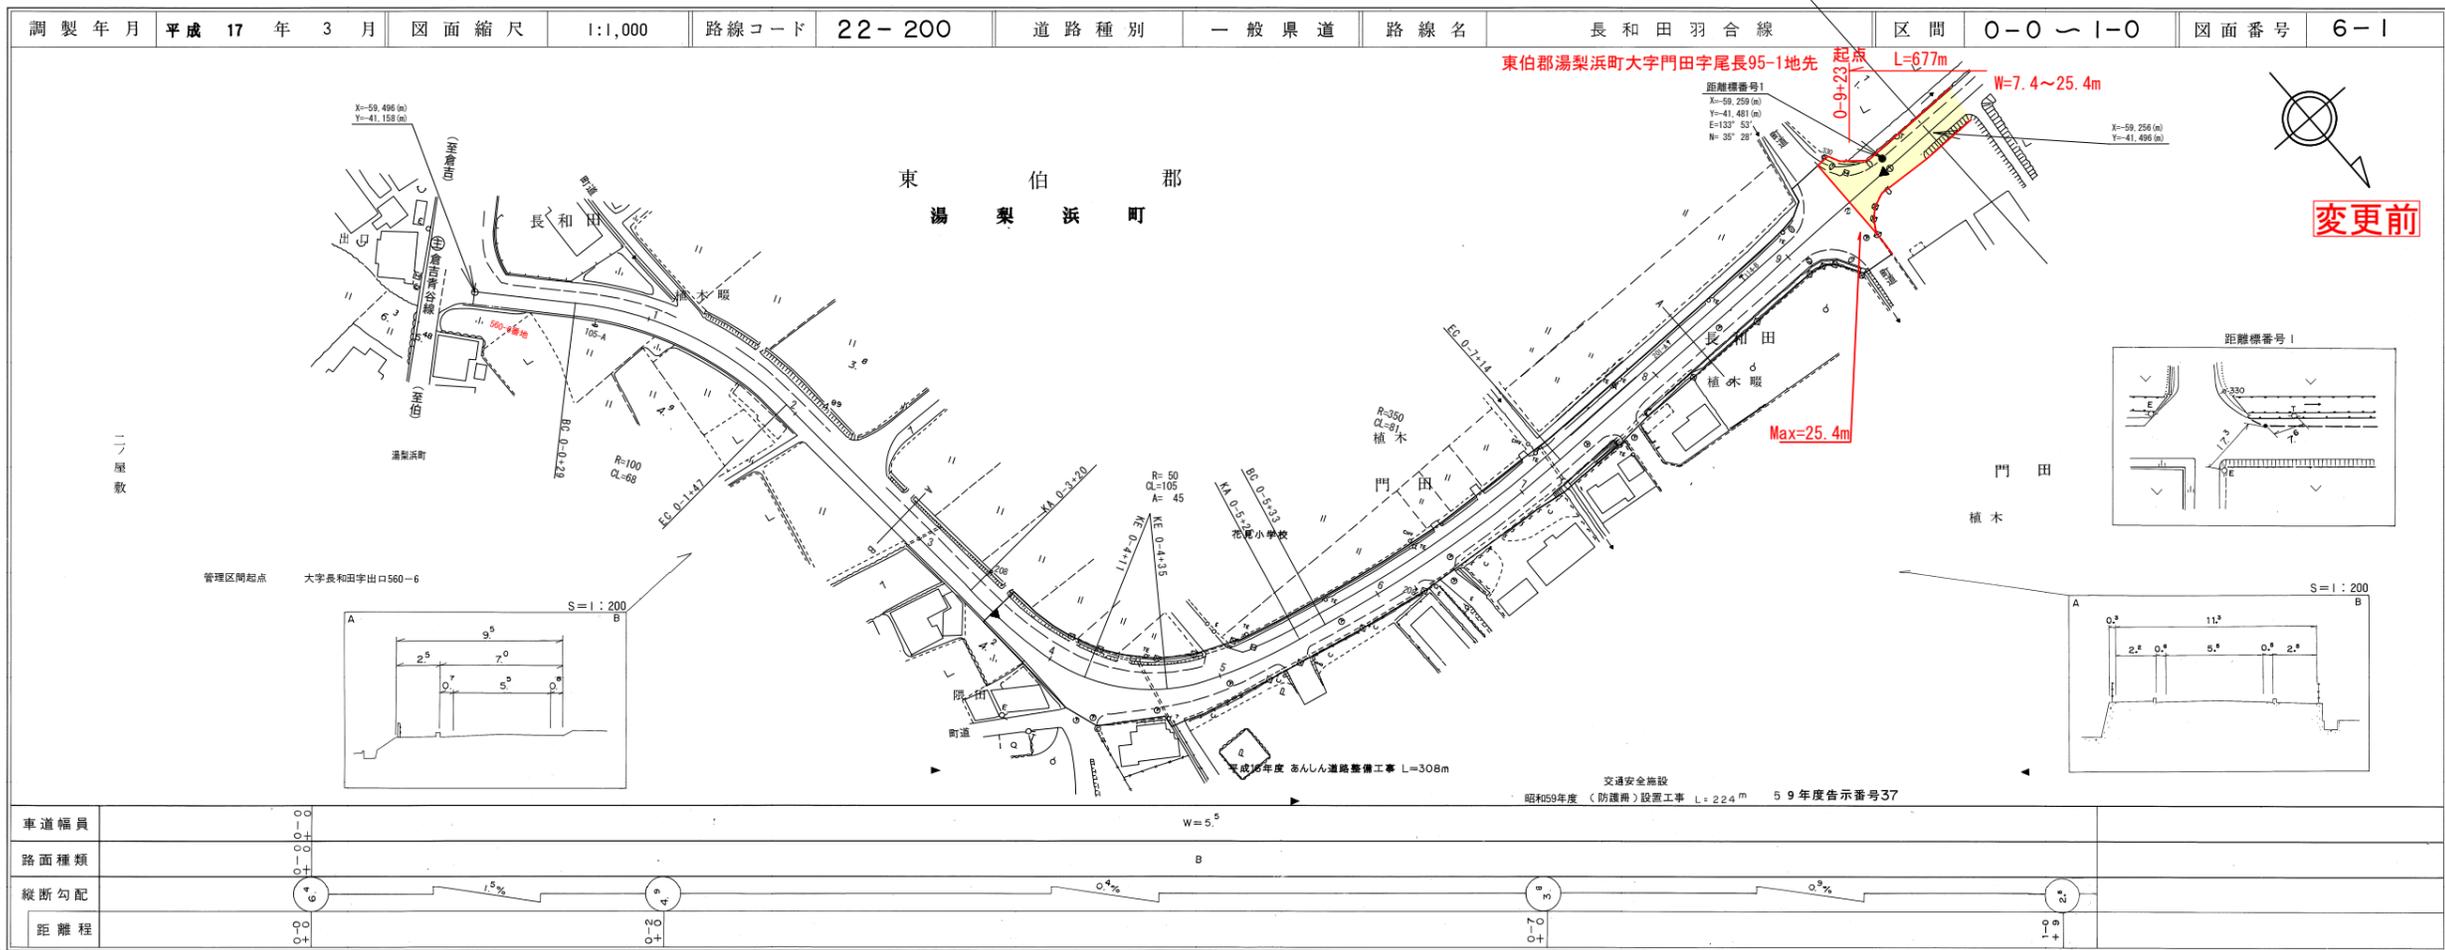


株式会社 ジーアイシー

この図面は、建設省国土院の承認を得て、国土院の承認番号(建設省告示)に基づき作成されたものである。

道 路 台 帳 付 図

鳥 取 県

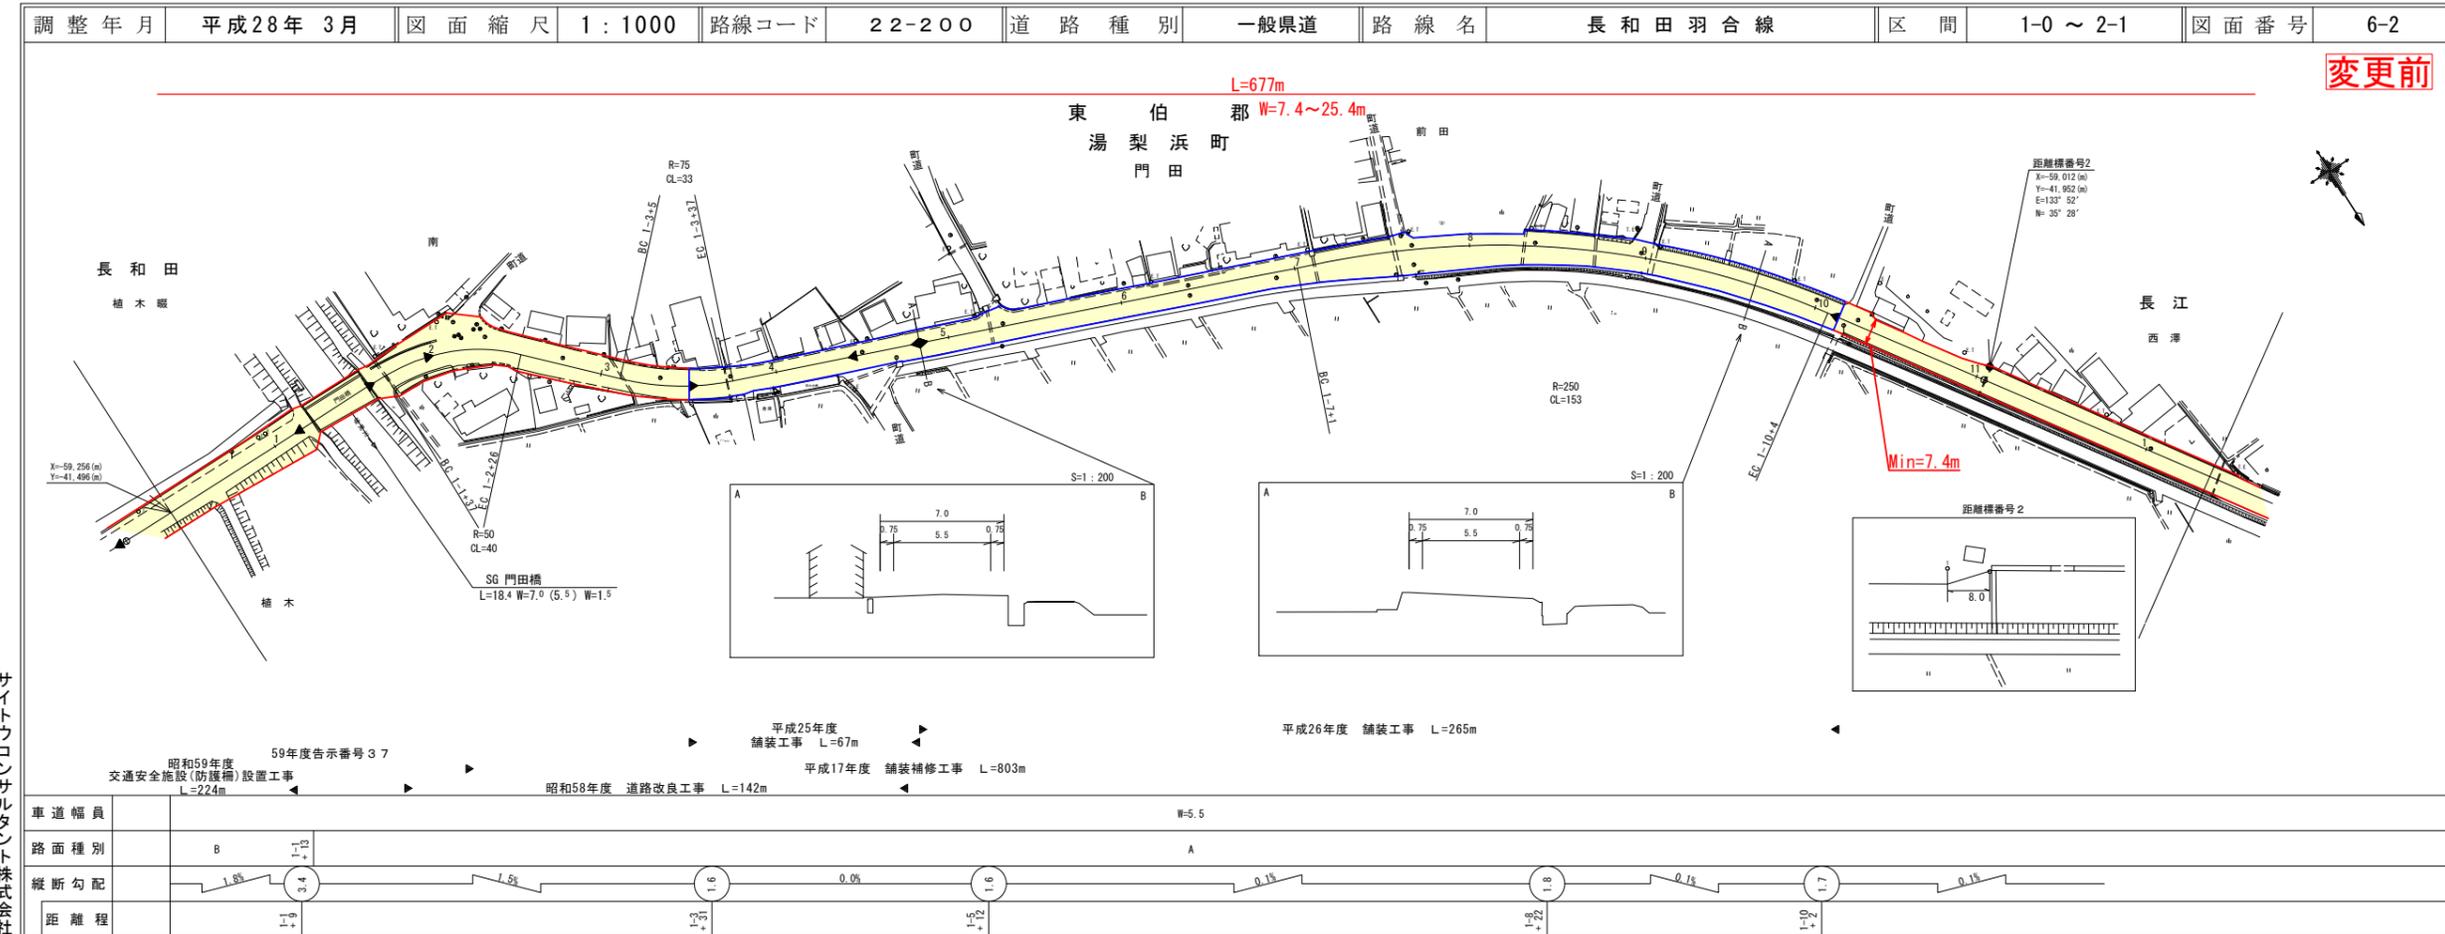


サイトウコンサルタント株式会社

この図面は、建設省国土院の承認を得て、国土院の承認番号(建設省告示)に基づき作成されたものである。

道路台帳付図

鳥取県

調整年月	令和 5年 3月	図面縮尺	1 : 1000	路線コード	22-200	道路種別	一般県道	路線名	長和田羽合線	区間	2-1 ~ 3-5	図面番号	6-3
------	----------	------	----------	-------	--------	------	------	-----	--------	----	-----------	------	-----

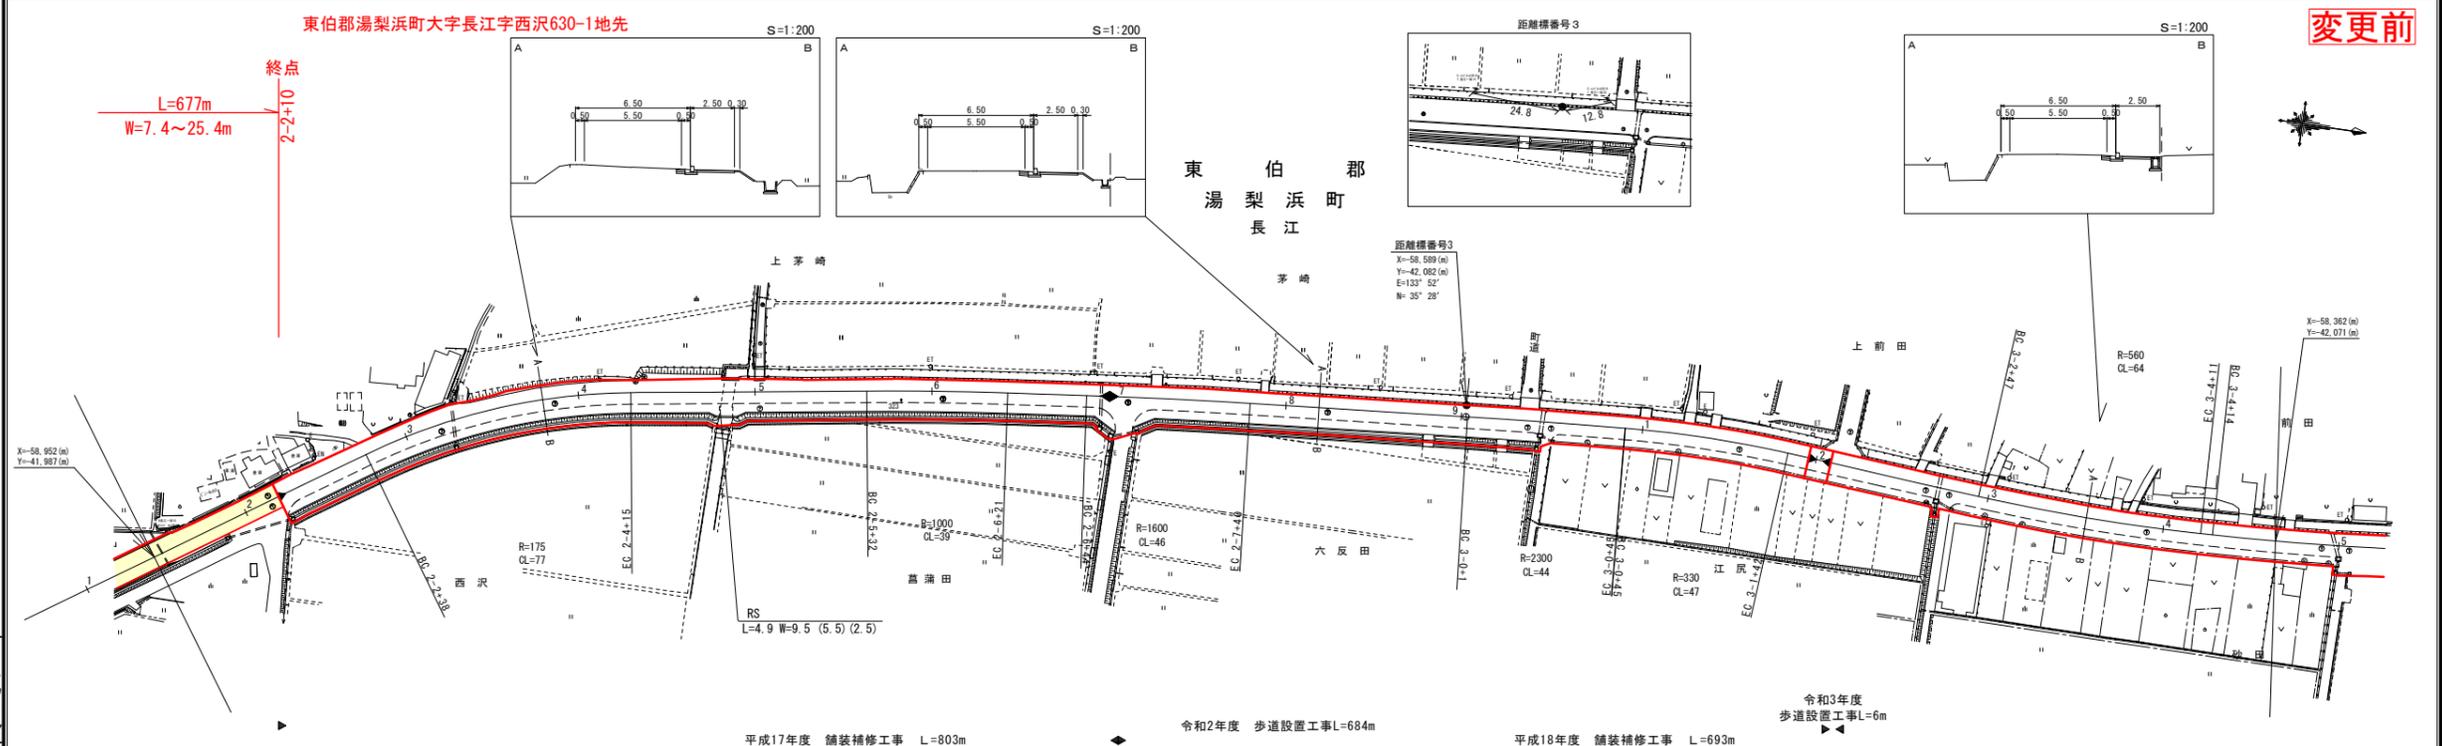

車道幅員			W=5.5
路面種類			
縦断勾配	0.2%	0.0%	0.2%
距離程	2+0	2+20	


この図面は、建設省国土院院長の承認を得て、同院所管の測量員及び測量技師を使用して図製したものである。(承認番号) 昭55 中出第 44号

サイトウコン
株式会社
株
ミツ

道 路 台 帳 付 図

鳥 取 県

調整年月	令和6年 3月	図面縮尺	1 : 1000	路線コード	22-200	道路種別	一般県道	路線名	長和田羽合線	区間	0-0 ~ 1-0	図面番号	6-1
------	---------	------	----------	-------	--------	------	------	-----	--------	----	-----------	------	-----

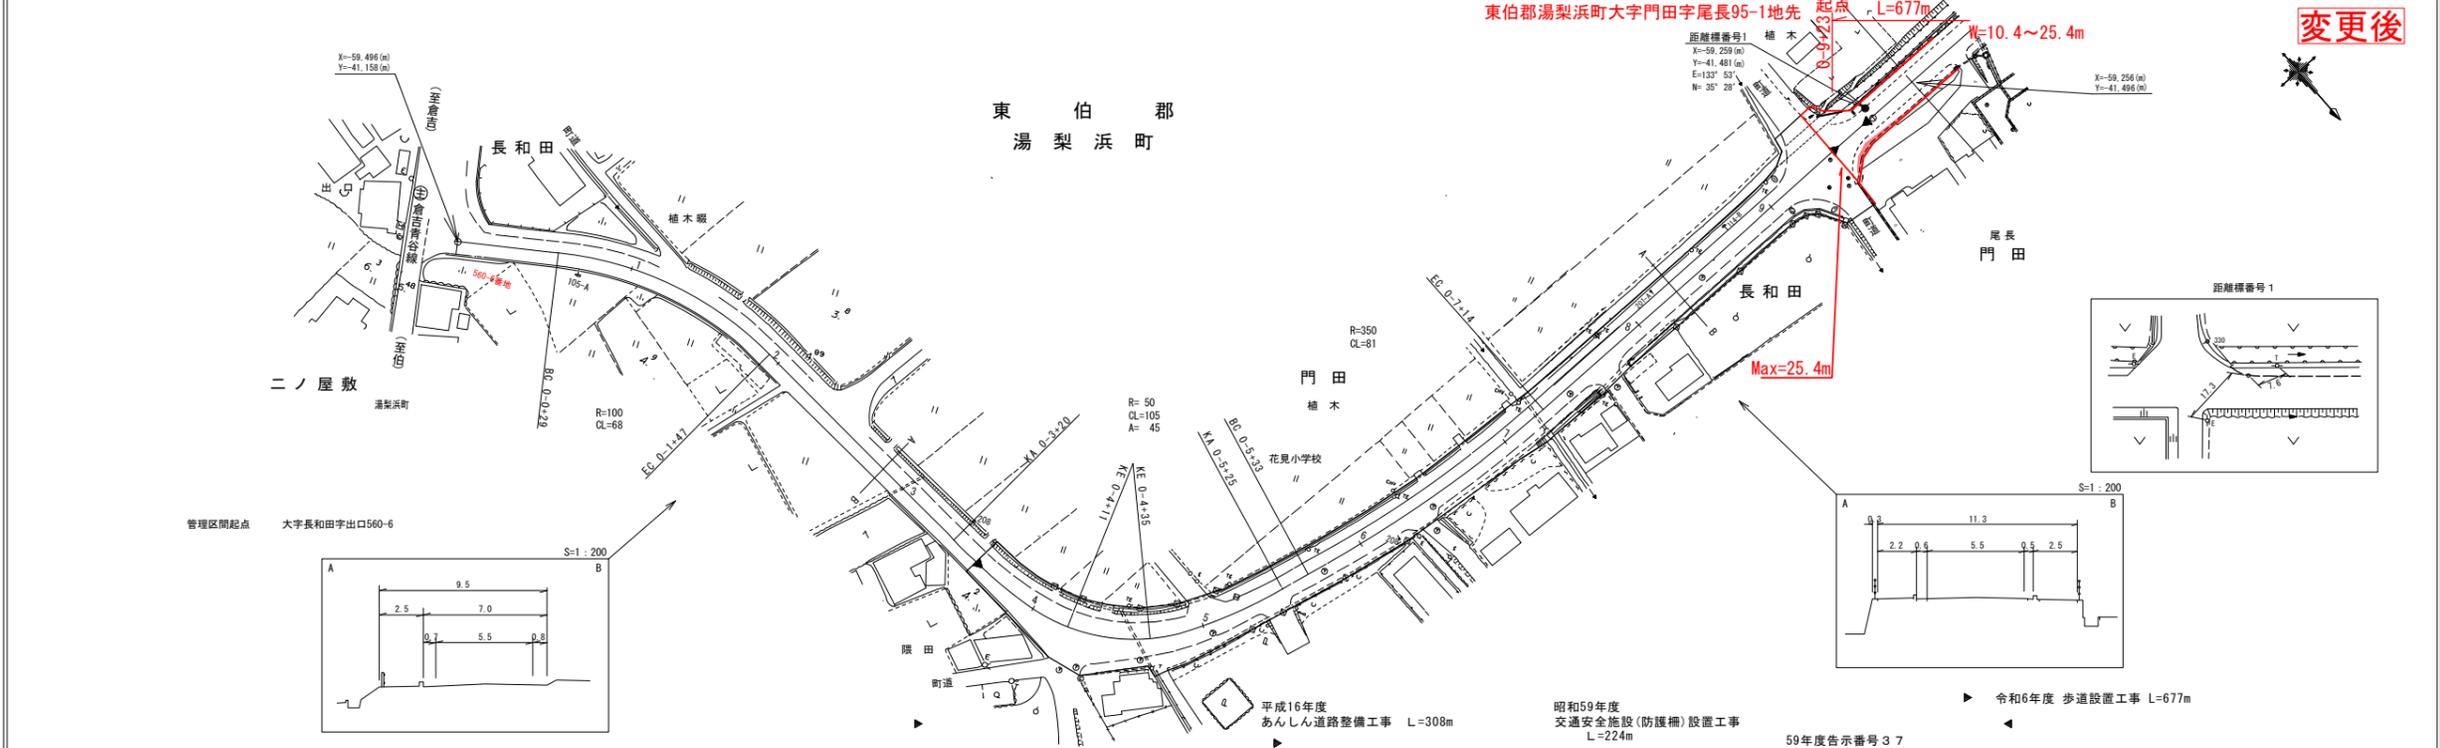


車道幅員	0.0	0.0	0.0	0.0	0.0	0.0	0.0	0.0	0.0	0.0	0.0	0.0
路面種別	B											
縦断勾配	6.4	1.5	4.9	0.4	3.8	0.9	2.5					
距離程	0.0	0.0	0.0	0.0	0.0	0.0	0.0	0.0	0.0	0.0	0.0	0.0

サイトウコンサルタント株式会社

道 路 台 帳 付 図

鳥 取 県

調整年月	令和6年 3月	図面縮尺	1 : 1000	路線コード	22-200	道路種別	一般県道	路線名	長和田羽合線	区間	1-0 ~ 2-1	図面番号	6-2
------	---------	------	----------	-------	--------	------	------	-----	--------	----	-----------	------	-----

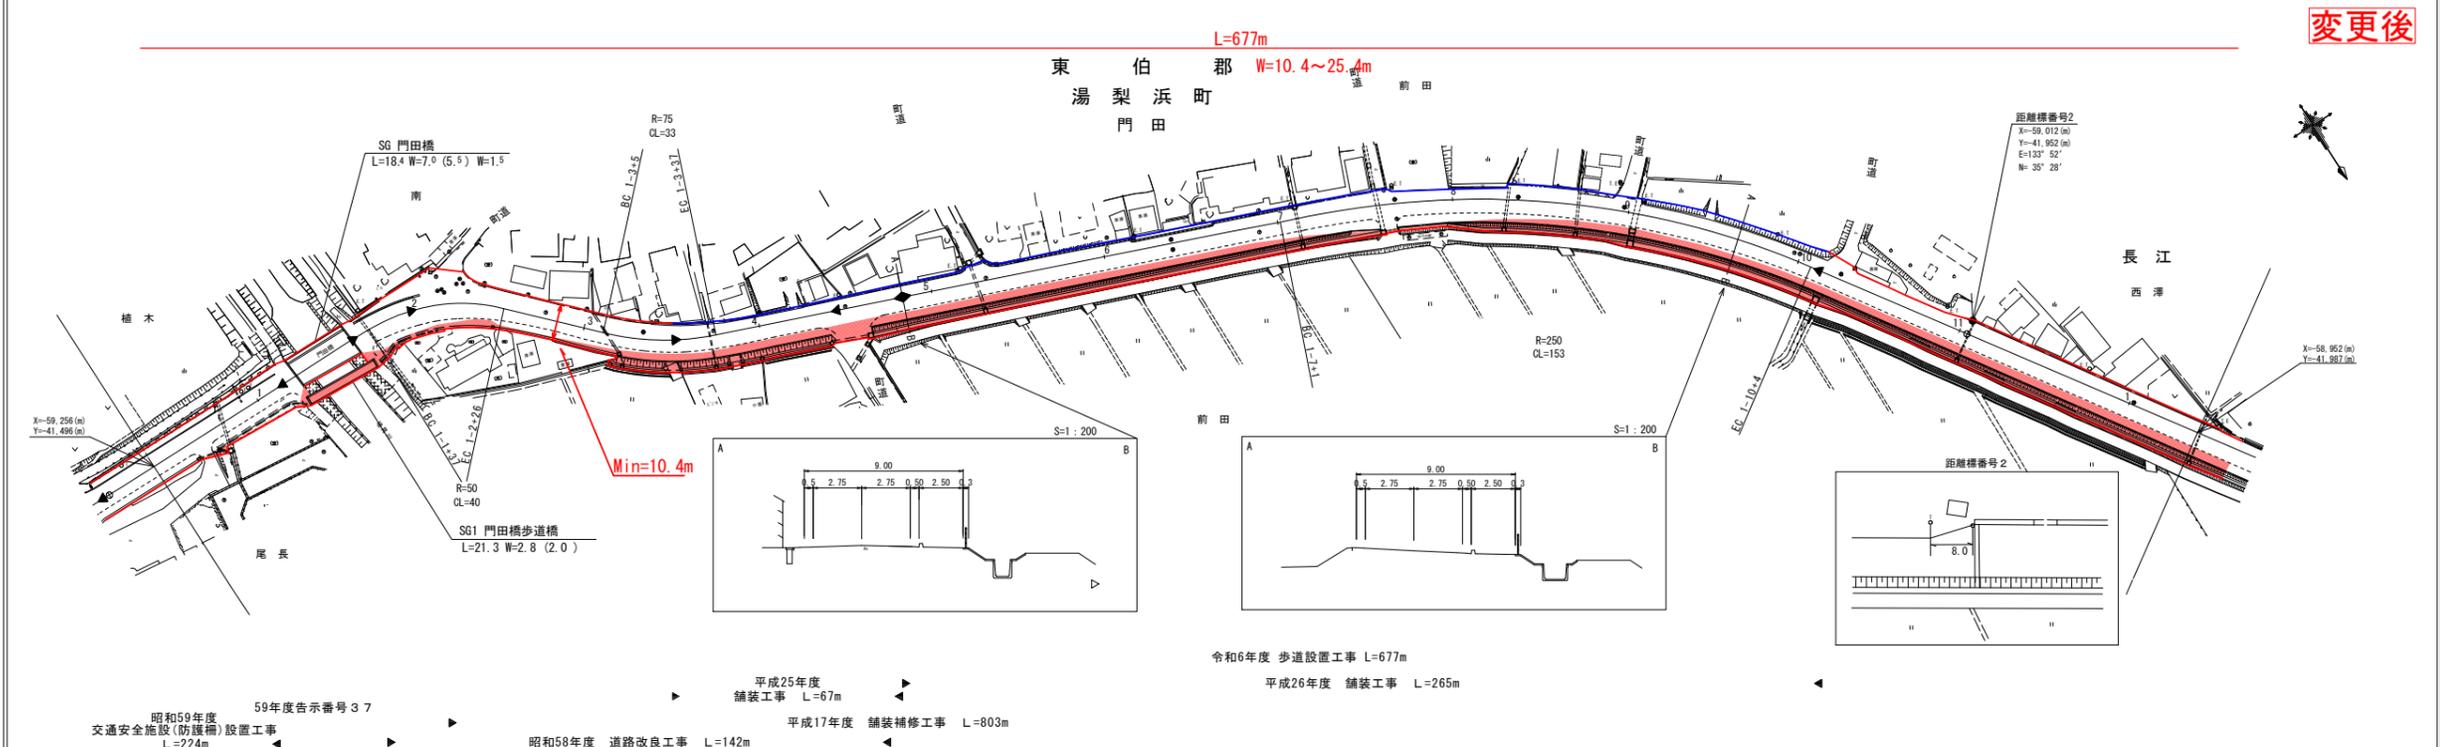


車道幅員	1.0	1.0	1.0	1.0	1.0	1.0	1.0	1.0	1.0	1.0	1.0	1.0
路面種別	B											
縦断勾配	1.0	1.0	1.6	0.0	1.6	0.1	1.8	0.1	1.7	0.1	1.7	0.1
距離程	1.0	1.0	1.0	1.0	1.0	1.0	1.0	1.0	1.0	1.0	1.0	1.0

サイトウコンサルタント株式会社

道路台帳付図

鳥取県

調整年月	令和 6年 3月	図面縮尺	1 : 1000	路線コード	22-200	道路種別	一般県道	路線名	長和田羽合線	区間	2-1 ~ 3-5	図面番号	6-3
------	----------	------	----------	-------	--------	------	------	-----	--------	----	-----------	------	-----

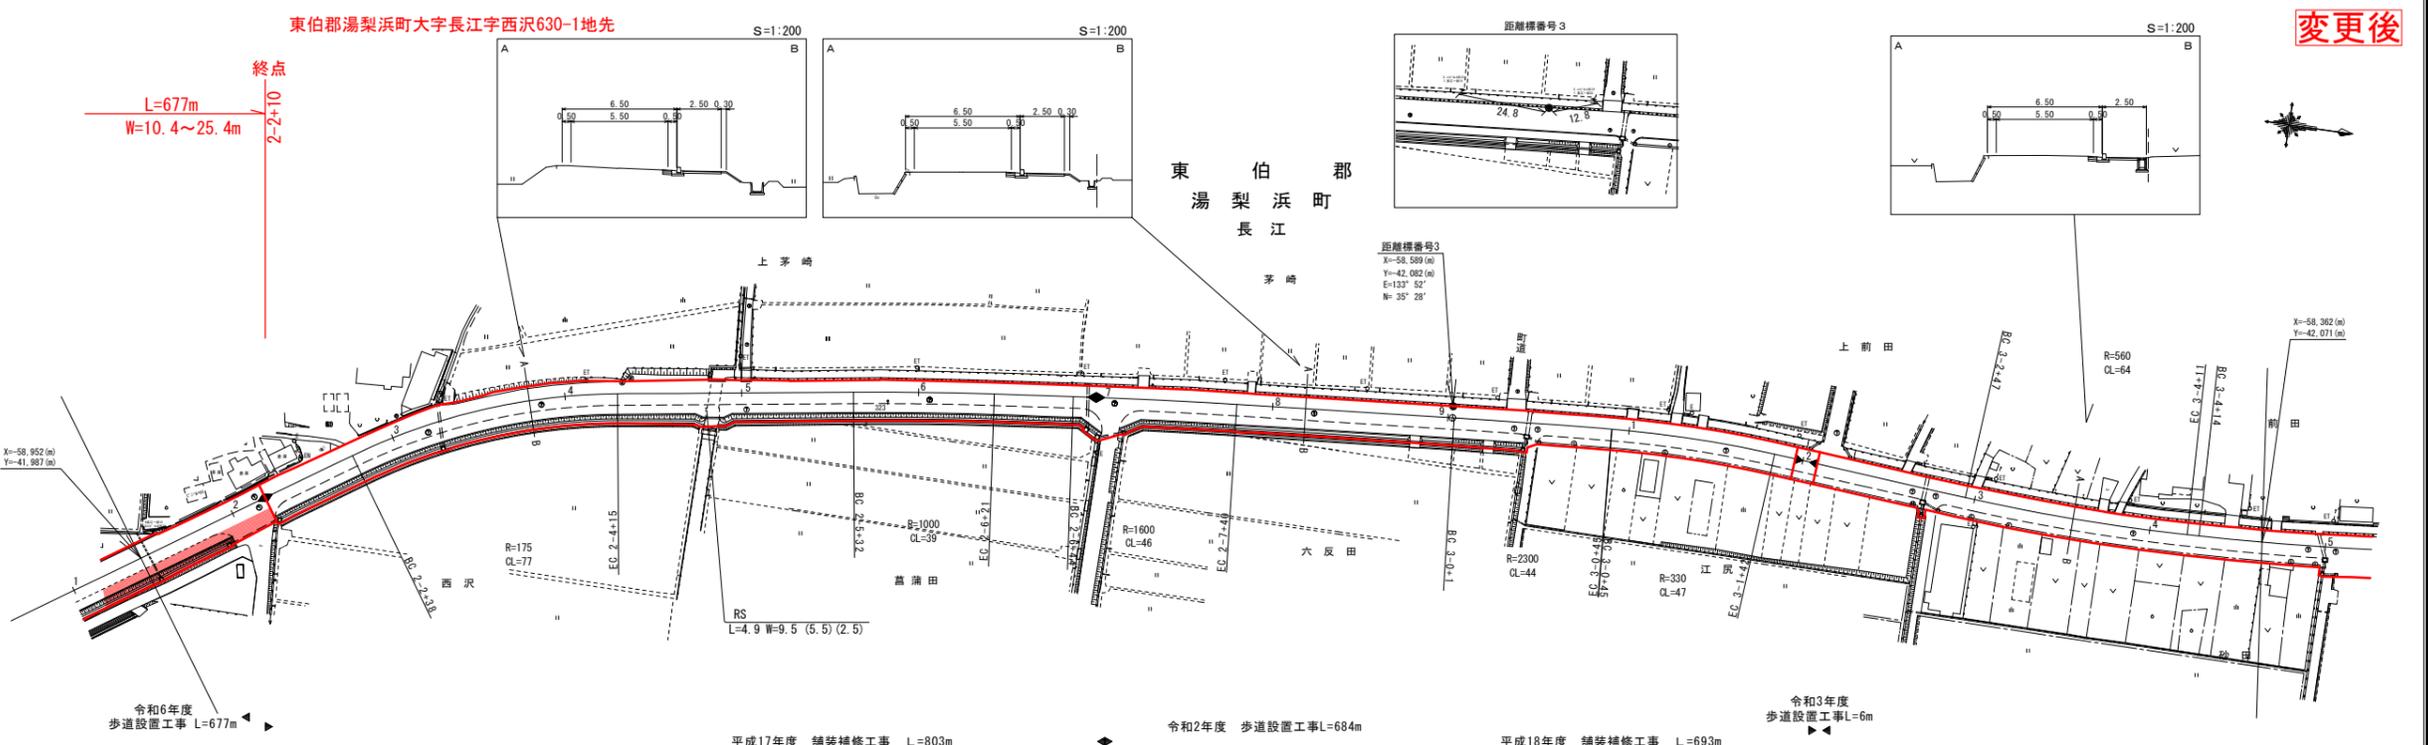

車道幅員	W=5.5
路面種類	
縦断勾配	0.2%
距離程	2+0, 2+10, 2+20

サイトウコンサ
株式会社
株
ミツ

変更後


この図面は、建設省国土院の承認を得て、同院所管の測量員及び測量成果を
使用して作成したものである。(承認番号) 昭55 中込第 44号

道路台帳付図

鳥取県


路線コード
22-205
路線名
一般県道 木地山倉吉線

⑭
変更位置
東伯郡三朝町小河内
変更理由
災害防除工事 L=38m

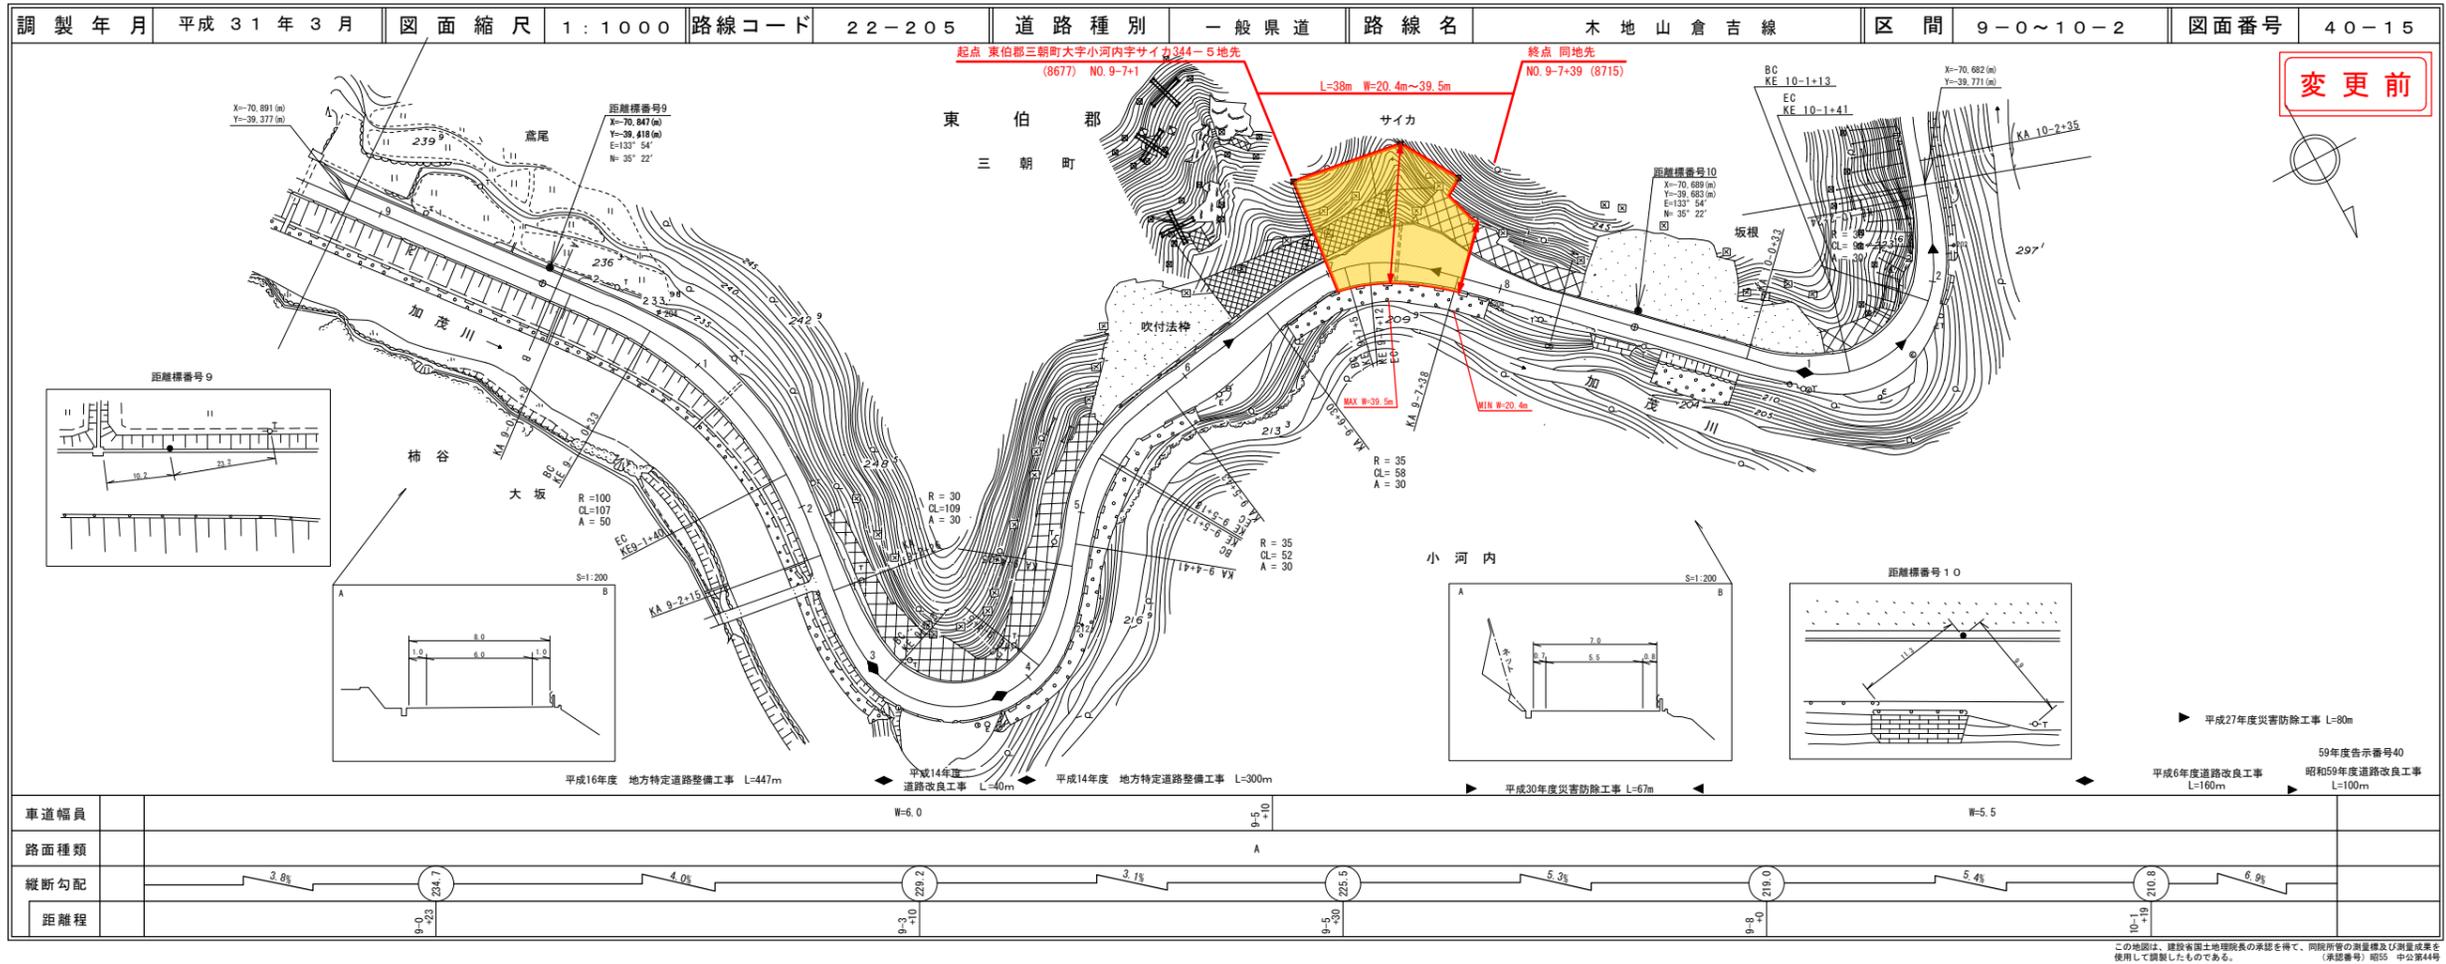

道路台帳付図

鳥取県

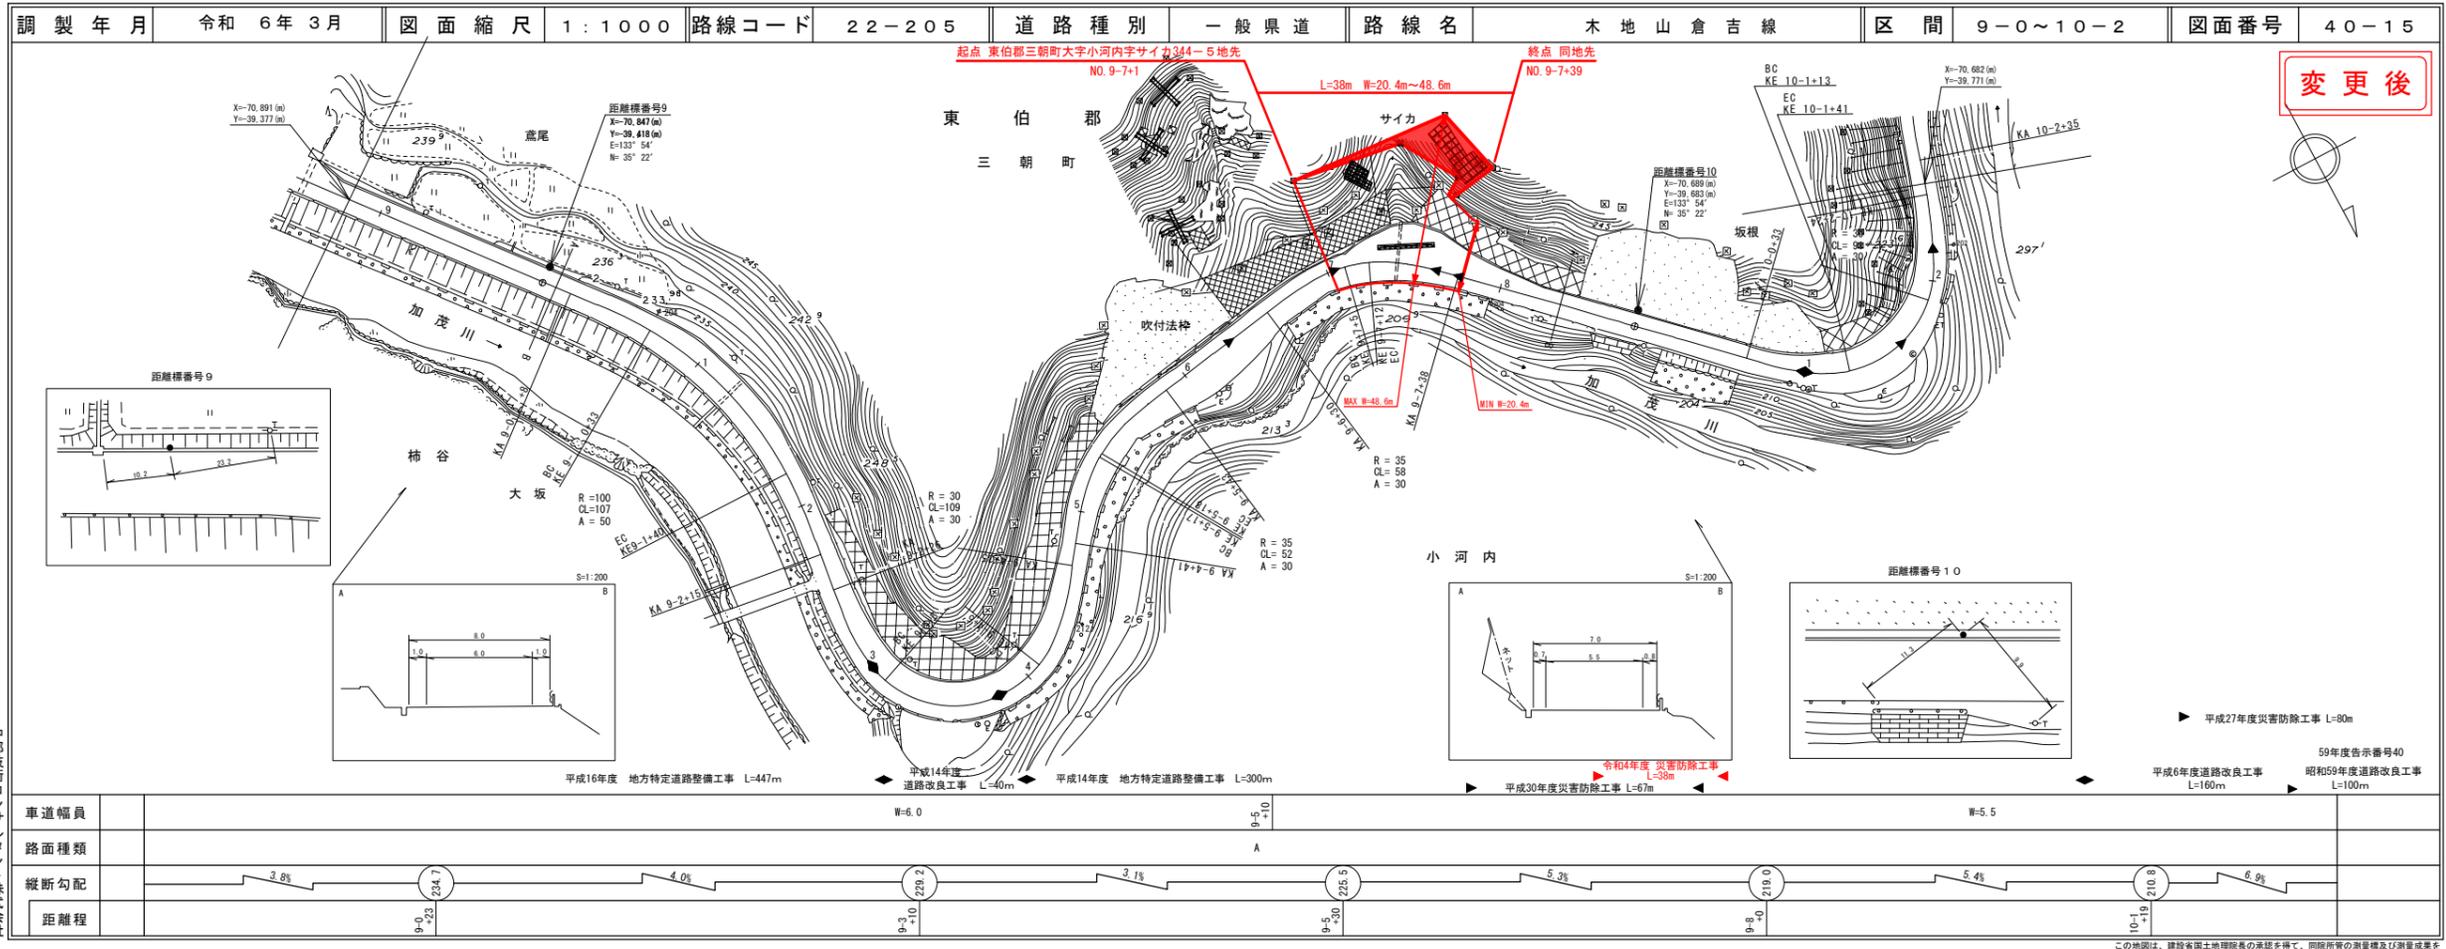


22-289
船上山赤碕線

供用開始

有限会社マツモトサーベイ
アサヒコンサルタント株式会社
鵬技術コンサルタント株式会社
株式会社ミット

道 路 台 帳 付 図


鳥 取 県

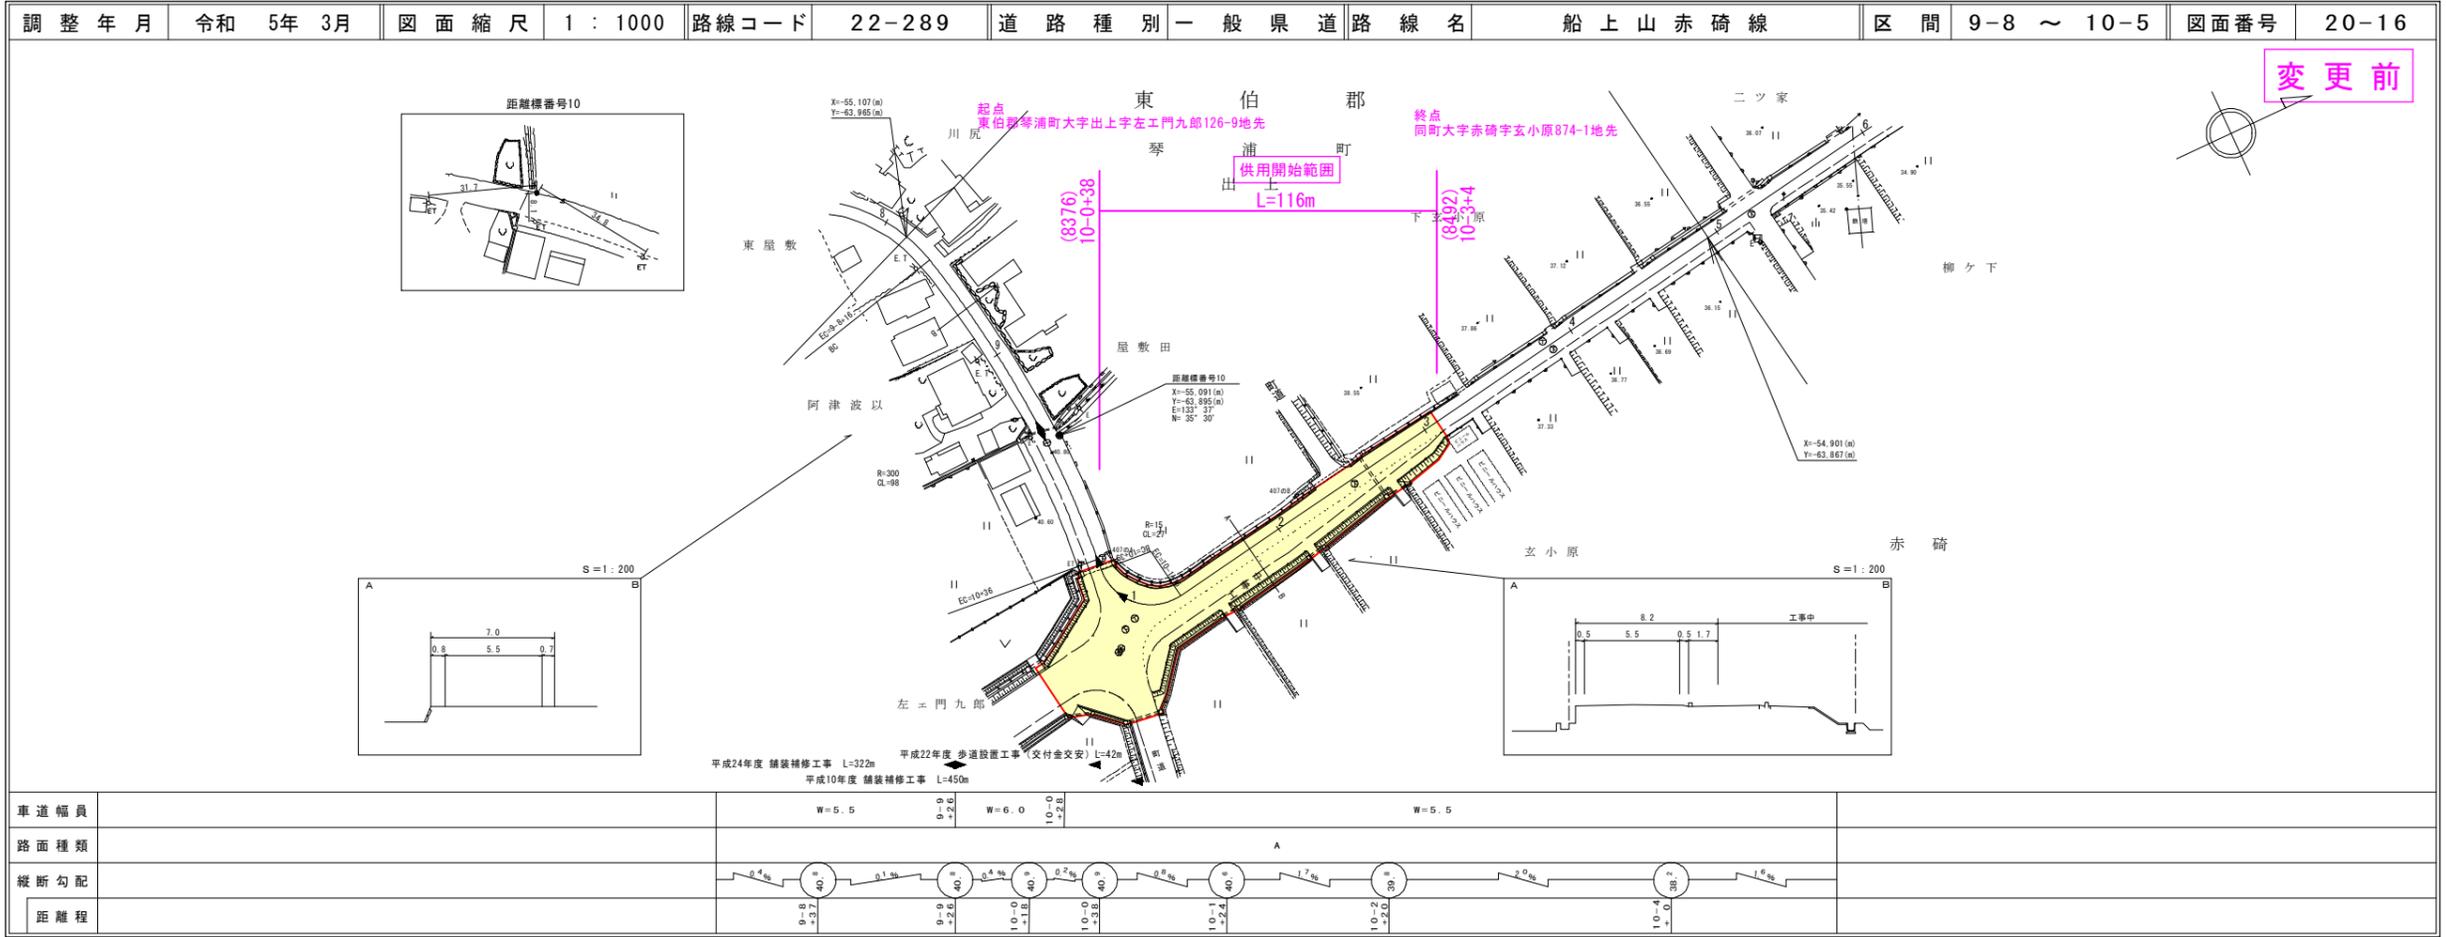

この地図は、建設省国土地理院長の承認を得て、同院所管の測量標及び測量成果を使用して調製したものである。(承認番号) 昭55 中公第44号

道 路 台 帳 付 図

鳥 取 県

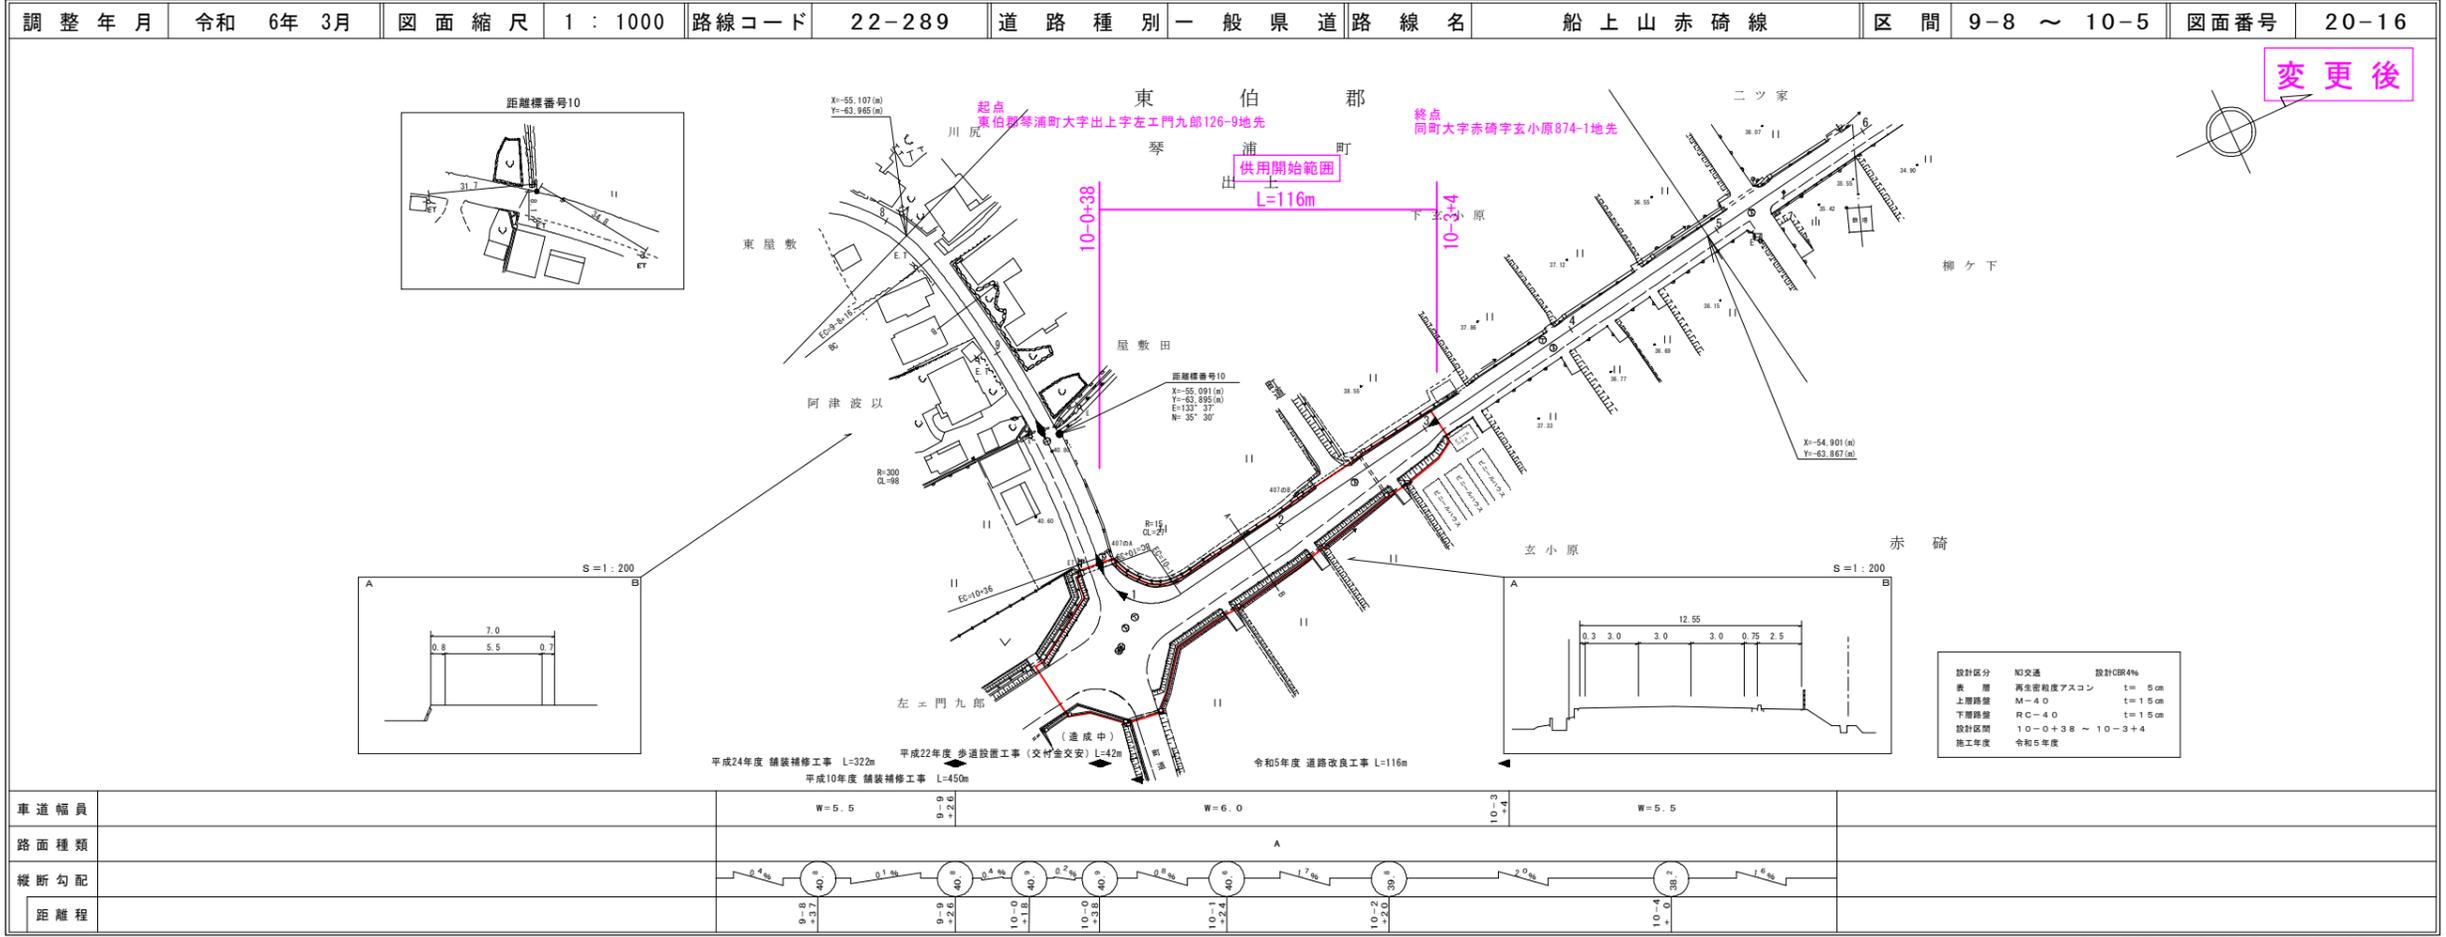

設計区分	和交通	設計CR4%
表層	新築等粗度アスコン	t=5cm
上層	M-40	t=15cm
下層	RC-40	t=15cm
設計区間	10-0+38 ~ 10-3+4	
施工年度	令和5年度	


この地図は、建設省国土地理院長の承認を得て、同院所管の測量標及び測量成果を使用して調製したものである。(承認番号) 昭55 中公第44号

22-289
船上山赤碕線

供用開始

道 路 台 帳 付 図


鳥 取 県

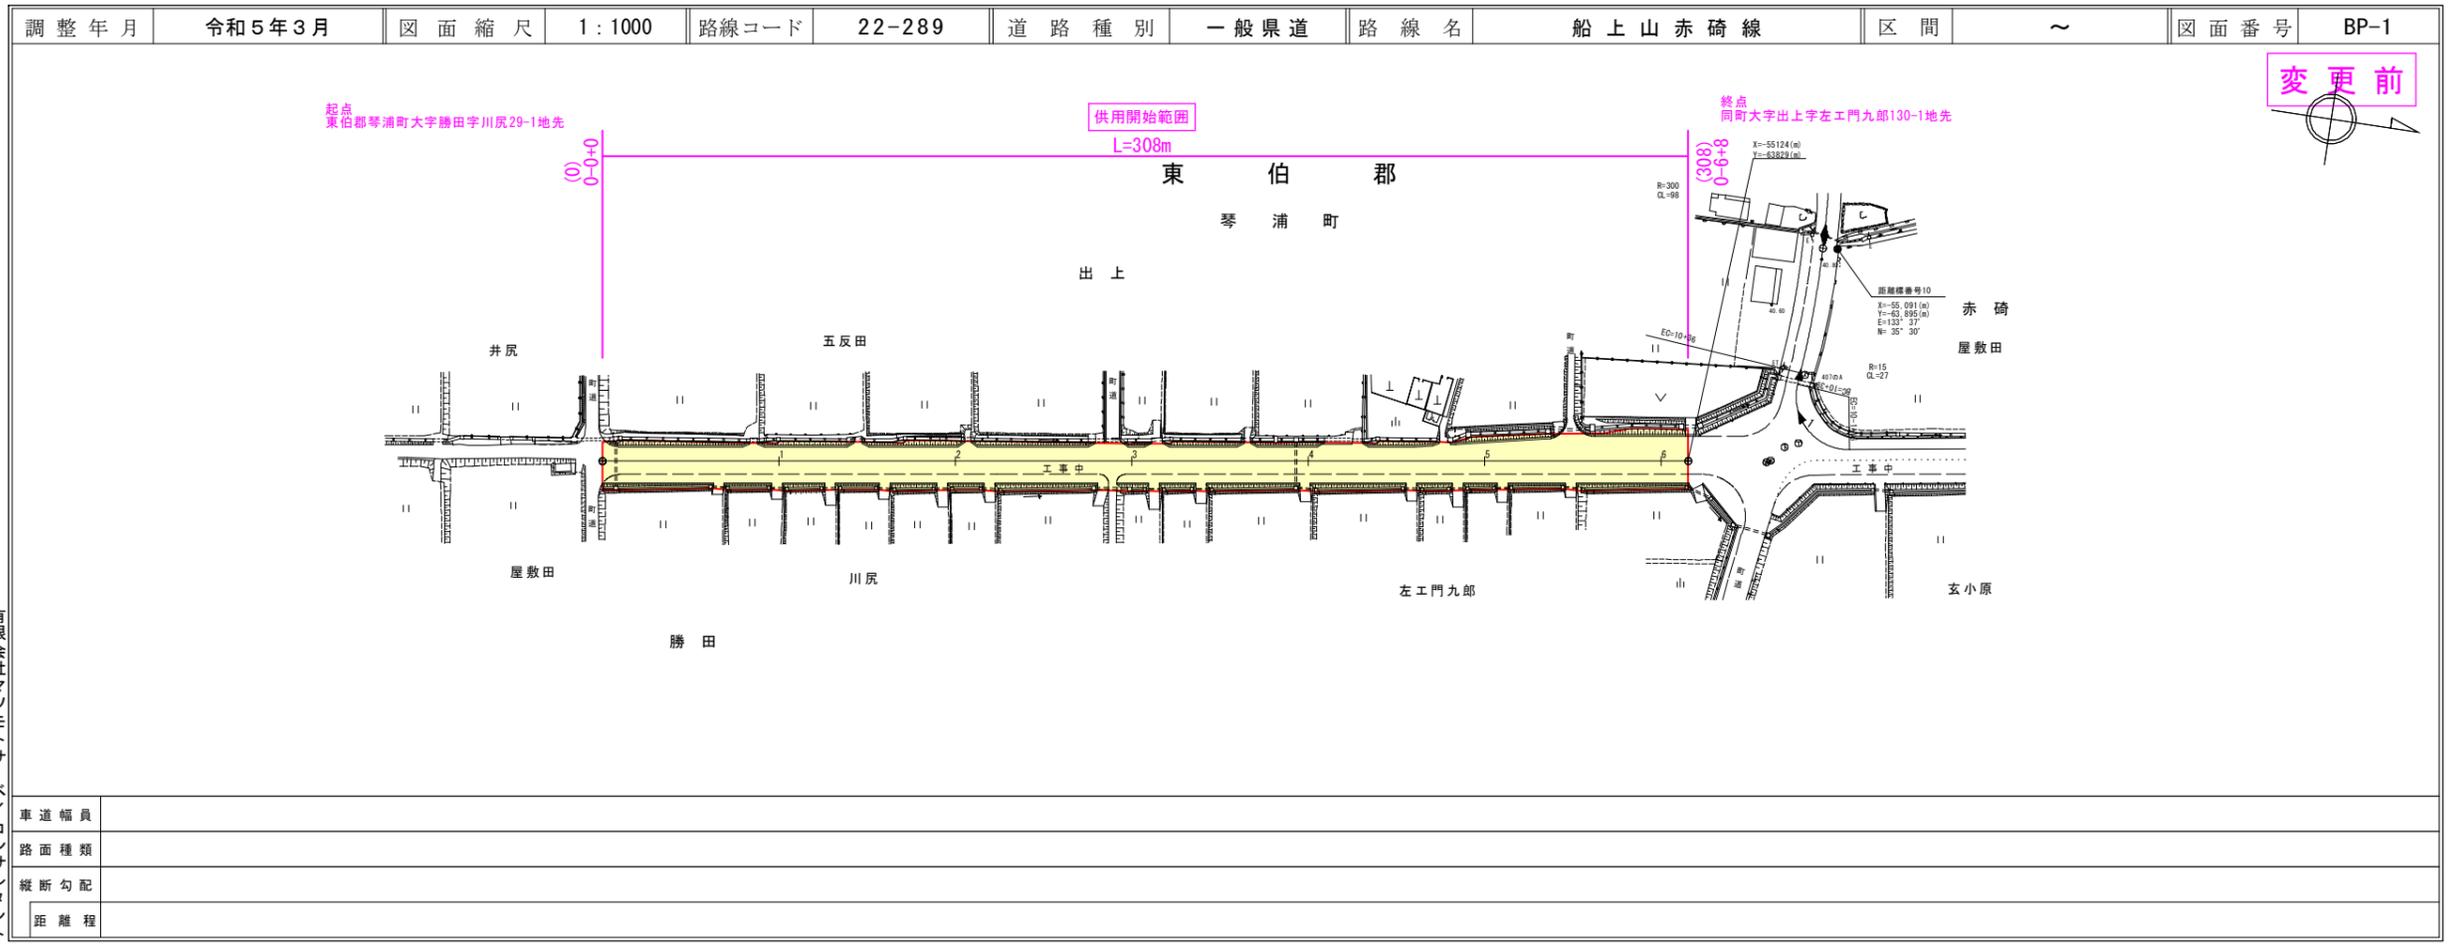

有限会社マツモトサーベイコンサルタンツ

道 路 台 帳 付 図

鳥 取 県

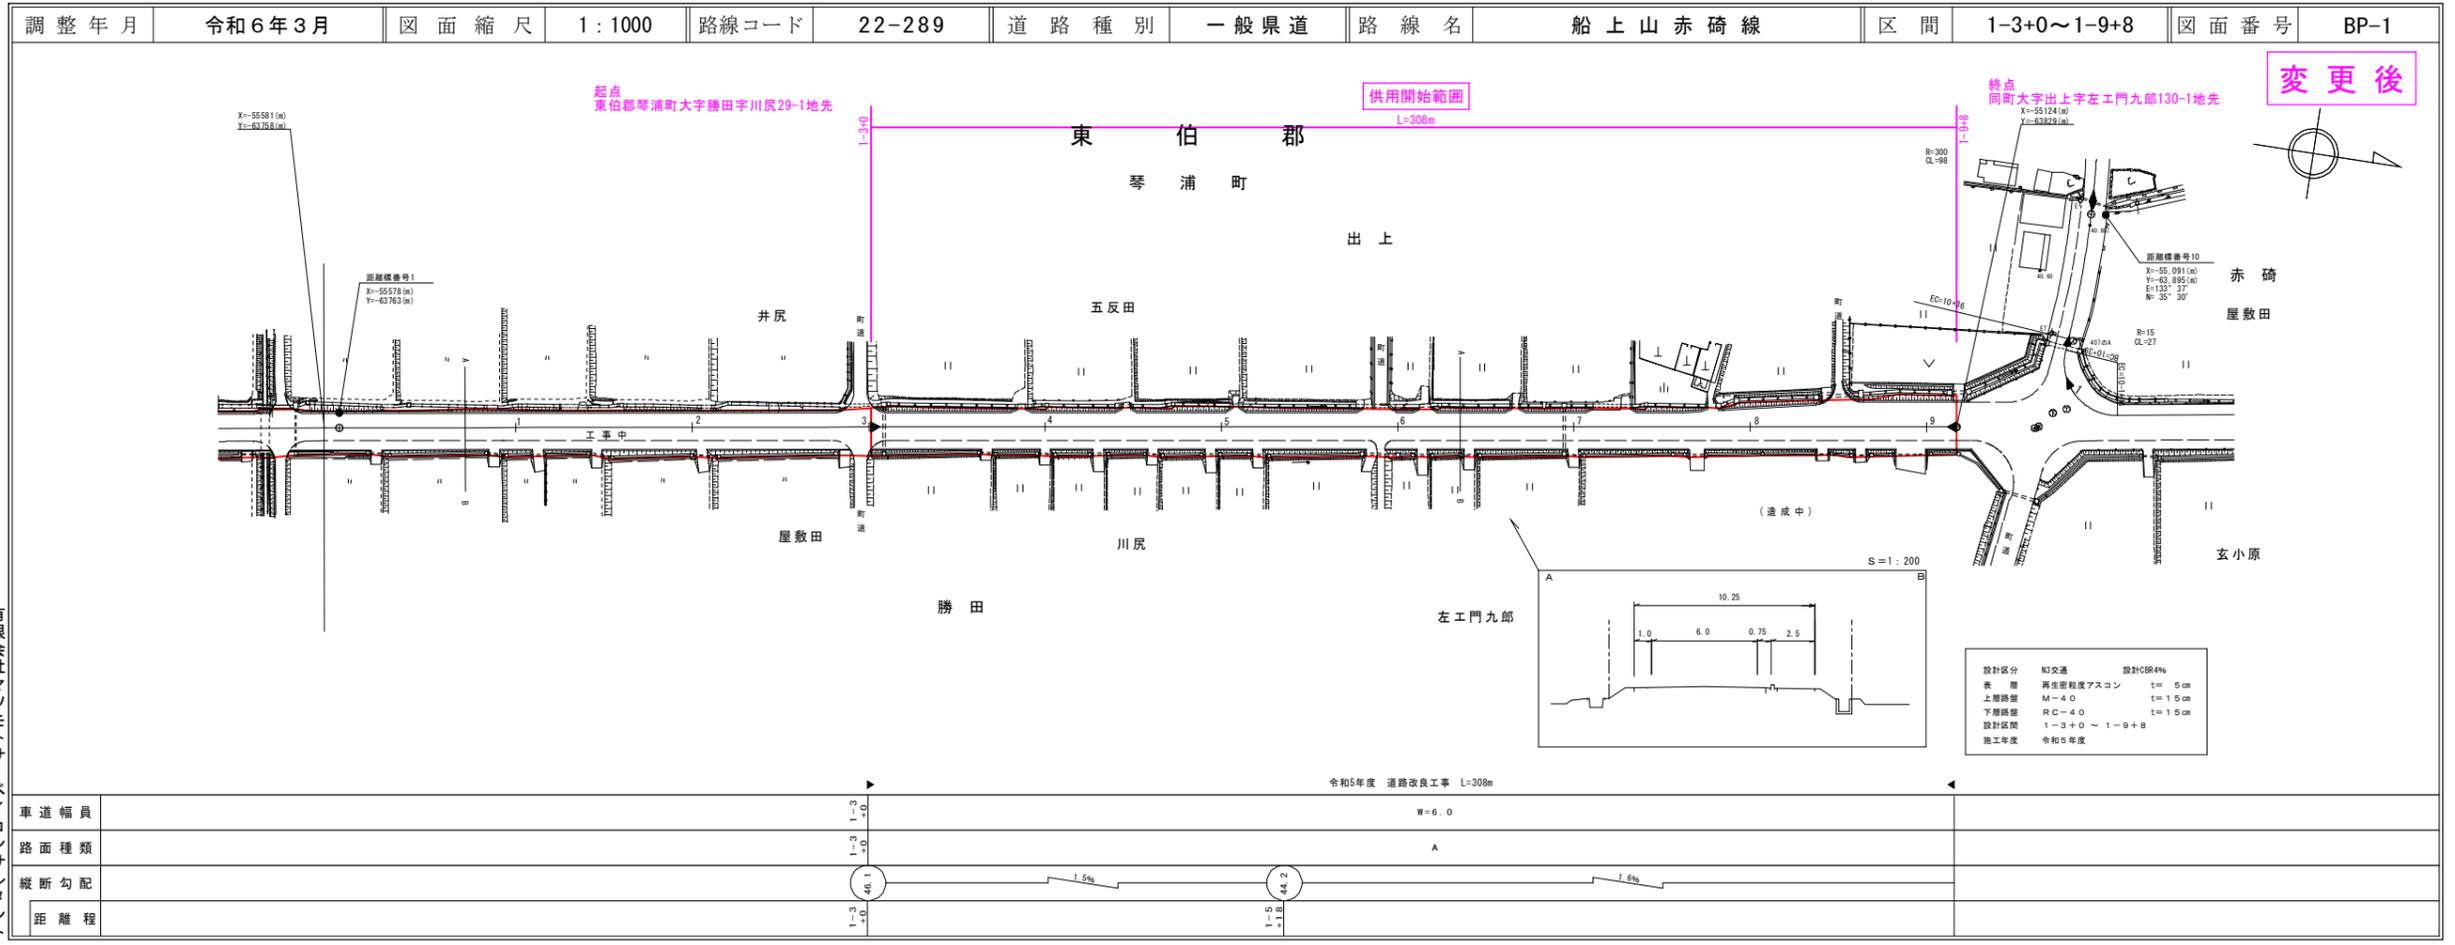


有限会社マツモトサーベイコンサルタンツ

道路台帳付図

鳥取県

調整年月	令和 6年 3月	図面縮尺	1 : 1000	路線コード	22-320	道路種別	一般県道	路線名	羽合東伯線	区間	15-0~18-1	図面番号	25-19
------	----------	------	----------	-------	--------	------	------	-----	-------	----	-----------	------	-------

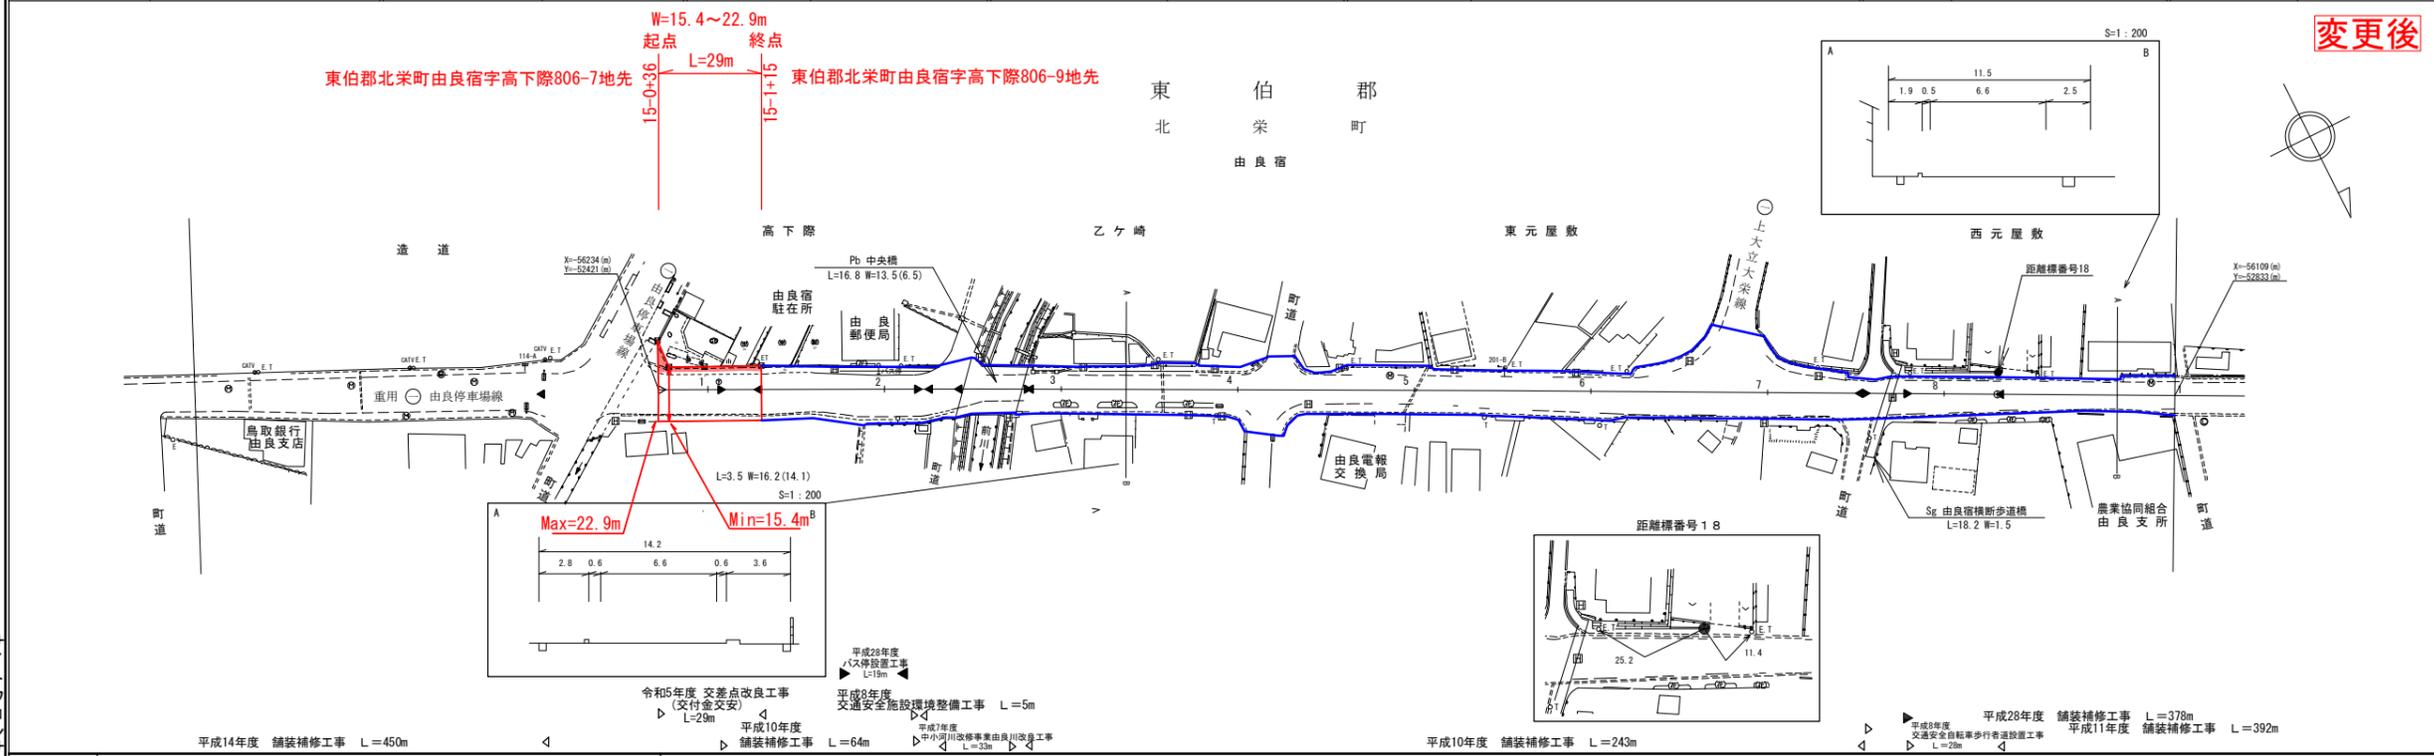

車道幅員	15.0	15.0	15.0	15.0	15.0	15.0	15.0	15.0	15.0	15.0	15.0	15.0	15.0
路面種類	A												
縦断勾配	i = 0												
距離程	15.0	15.0	15.0	15.0	15.0	15.0	15.0	15.0	15.0	15.0	15.0	15.0	15.0

株式会社 サイトウコンサルティング
 株式会社 サイトウコンサルティング
 株式会社 サイトウコンサルティング

- 平成14年度 舗装補修工事 L=450m
- 令和5年度 交差点改良工事 (交付金交安) L=29m
- 平成8年度 交通安全施設環境整備工事 L=5m
- 平成7年度 中小河川改修事業由良川改修工事 L=32m
- 平成10年度 舗装補修工事 L=64m
- 平成28年度 バス停留所工事 L=19m
- 平成10年度 舗装補修工事 L=243m
- 平成28年度 舗装補修工事 L=378m
- 平成11年度 舗装補修工事 L=392m
- 平成8年度 交通安全自転車歩行者道設置工事 L=29m