



マキデン池 1号工事用道路計画図 (1/4)

縦断面図
V=1:200
H=1:200

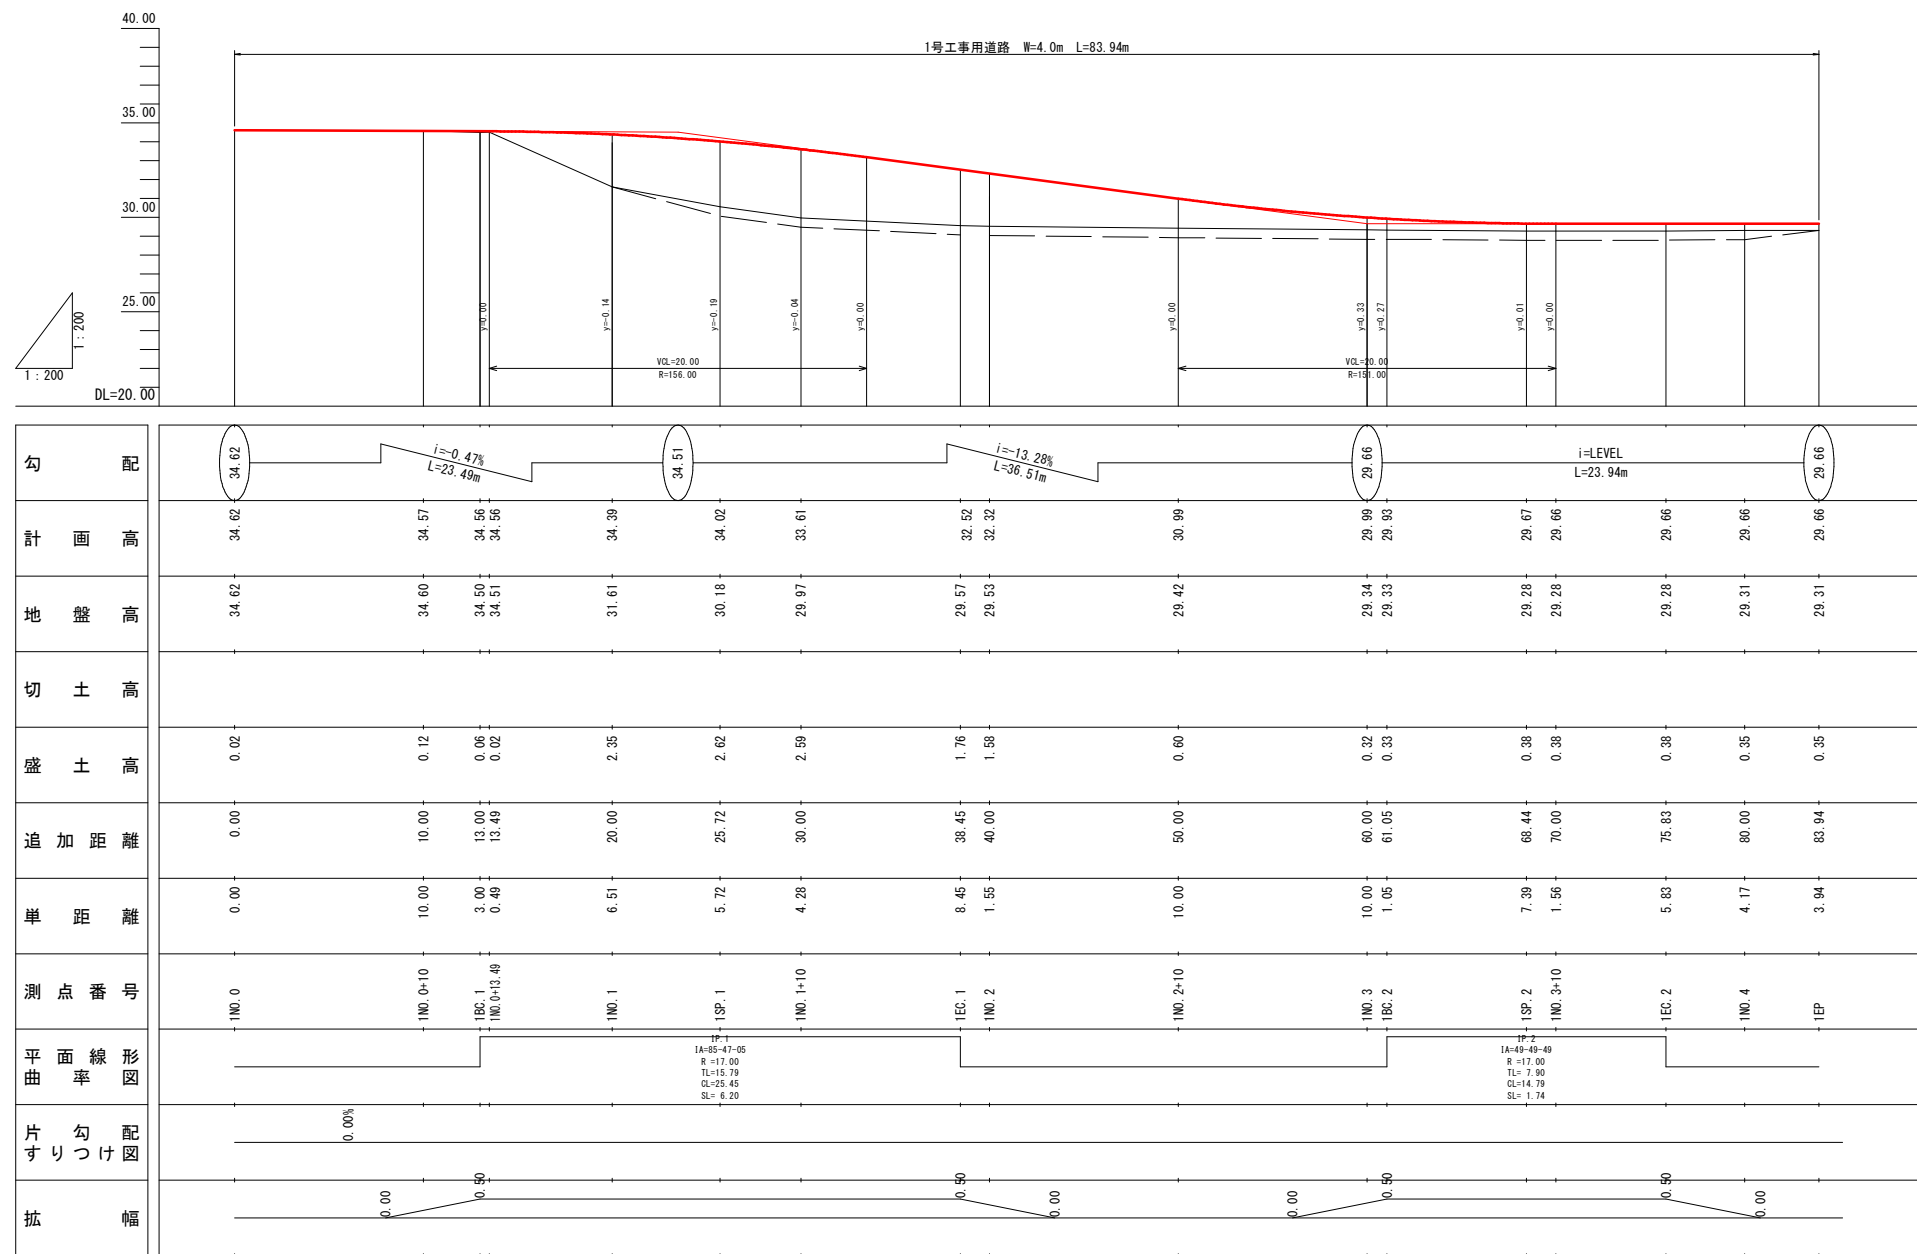

1号工事用道路標準断面図

S=1:50








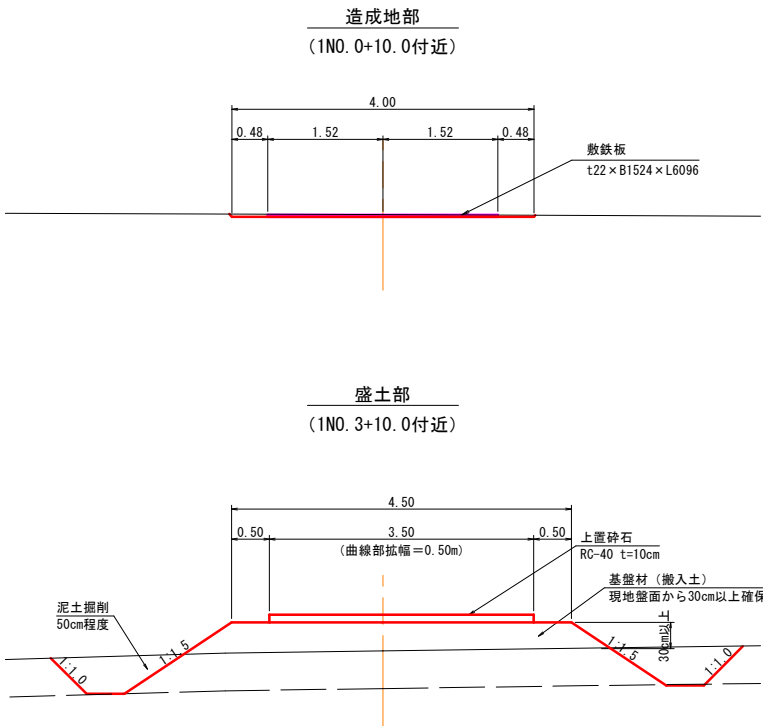


事業名	マキデン池地区ため池整備事業		
地区名	マキデン池	施工年度	令和8年度
工区名		施工位置	南部町東町
図面の名称	1号工事用道路計画図 (1/4) 縦断面図・標準断面図		
図面番号	20-1	縮尺	図示

マキデン池 1号工事用道路計画図 (2/4)

横断面図 (1/2)

S=1:100

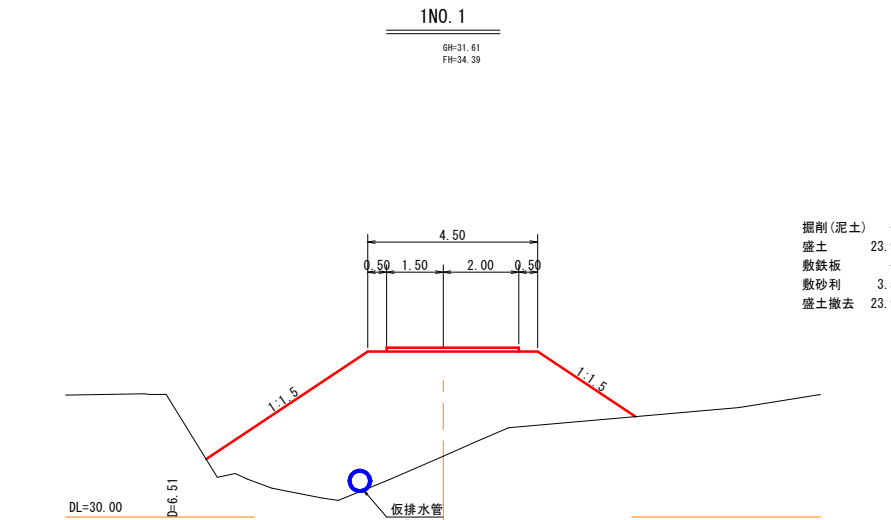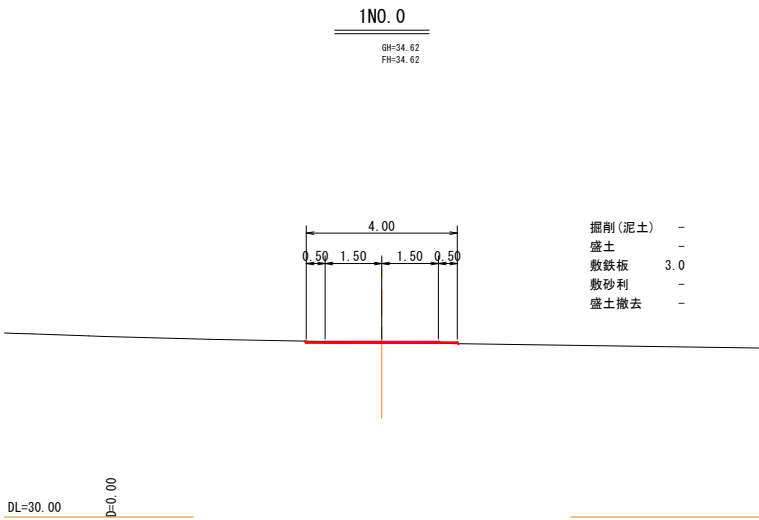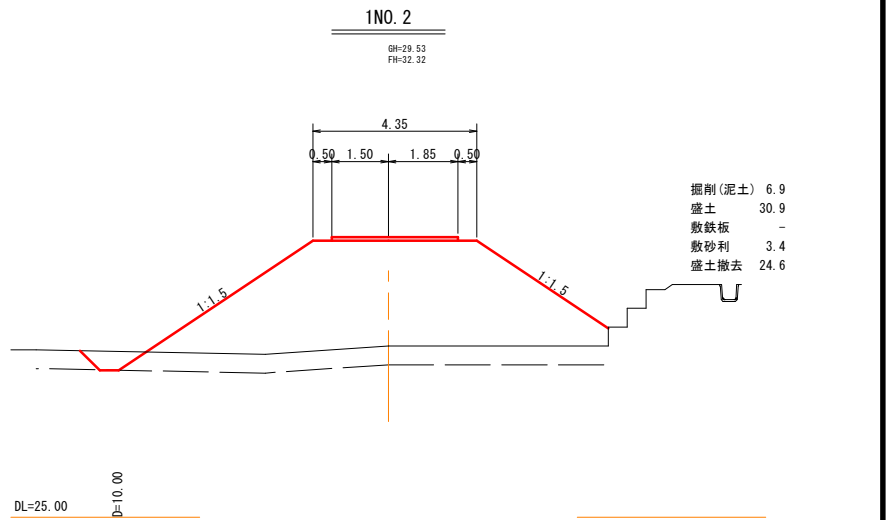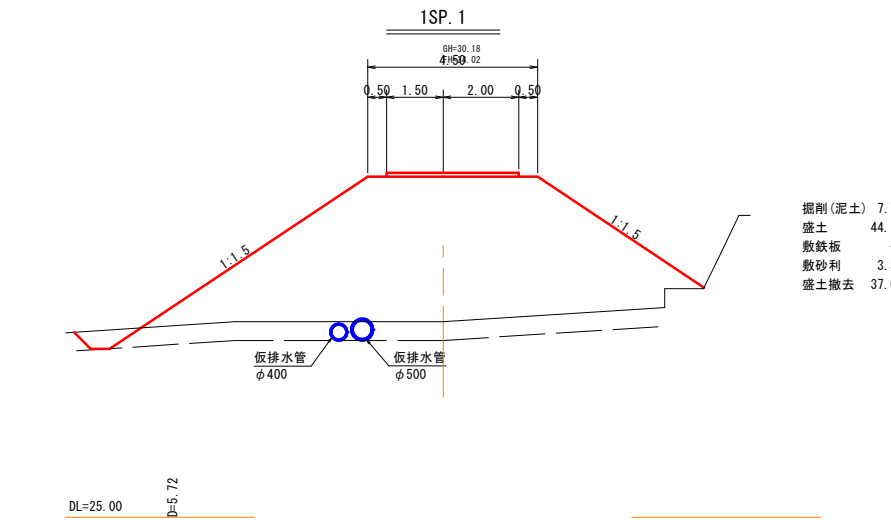
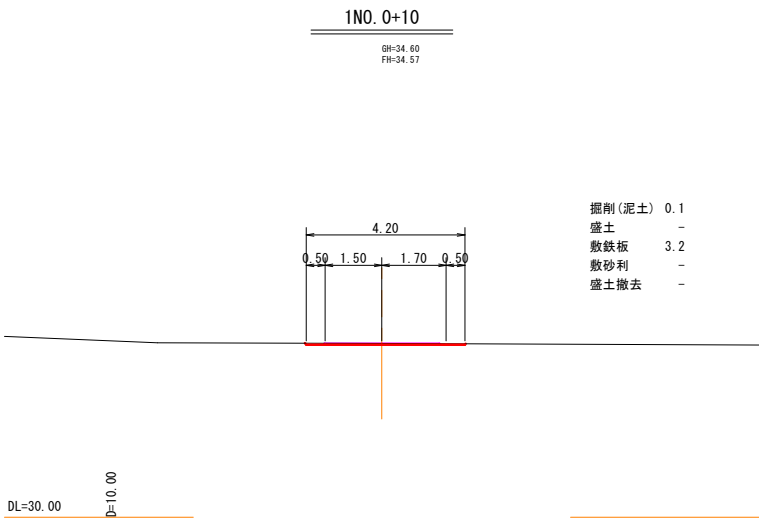
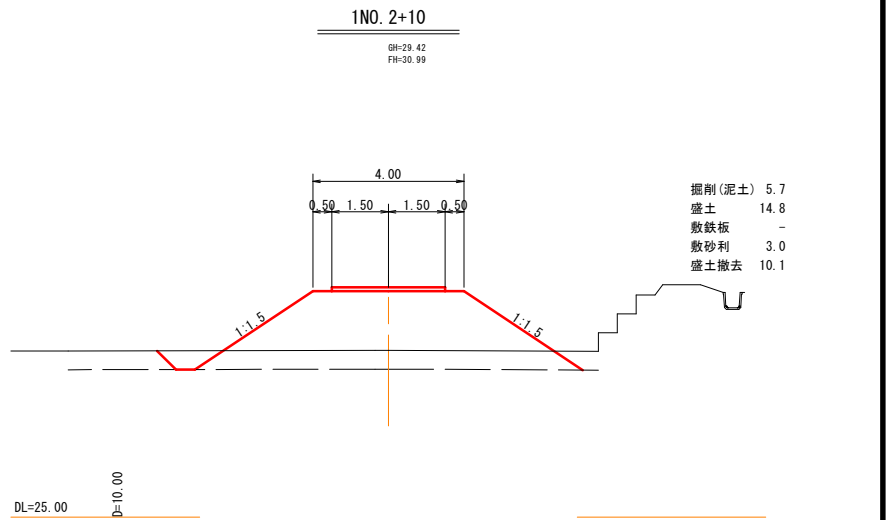
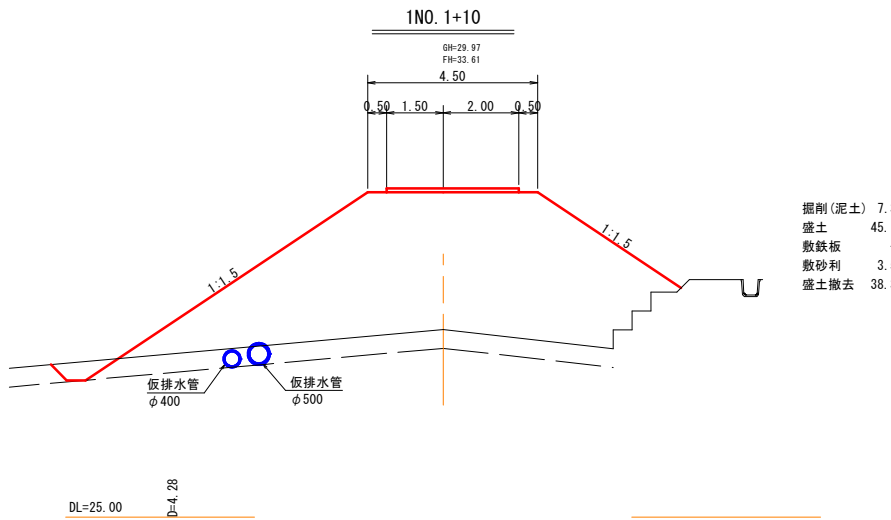
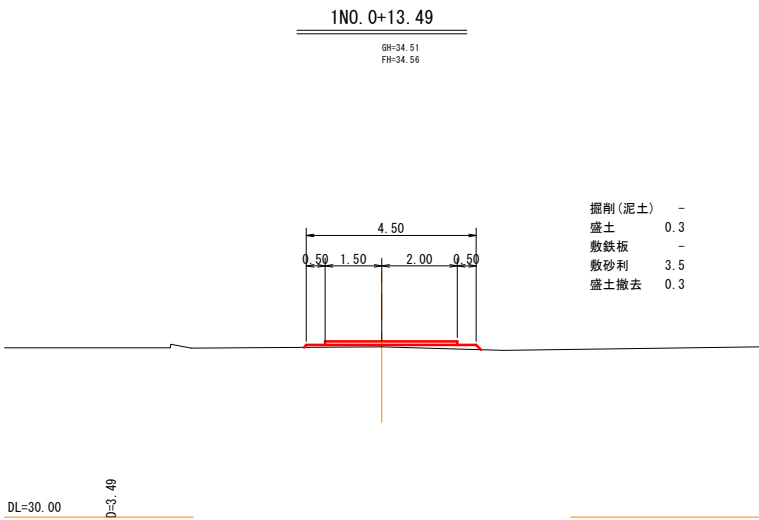


事業名	マキデン池地区ため池整備事業		
地区名	マキデン池	施工年度	令和8年度
工区名		施工位置	南部町東町
図面の名称	1号工事用道路計画図 (2/4) 横断面図 (1/2)		
図面番号	20-2	縮尺	S=1/100

マキデン池 1号工事用道路計画図 (3/4)

横断面図 (2/2)


S=1:100

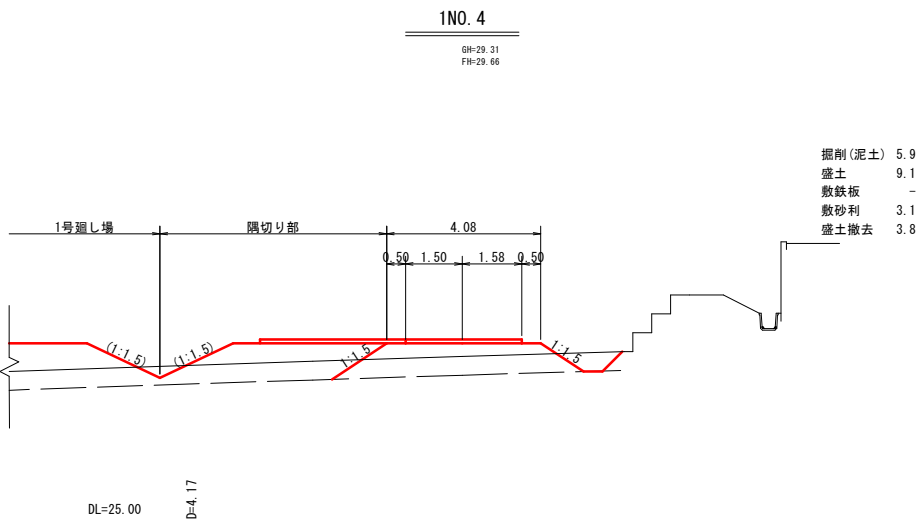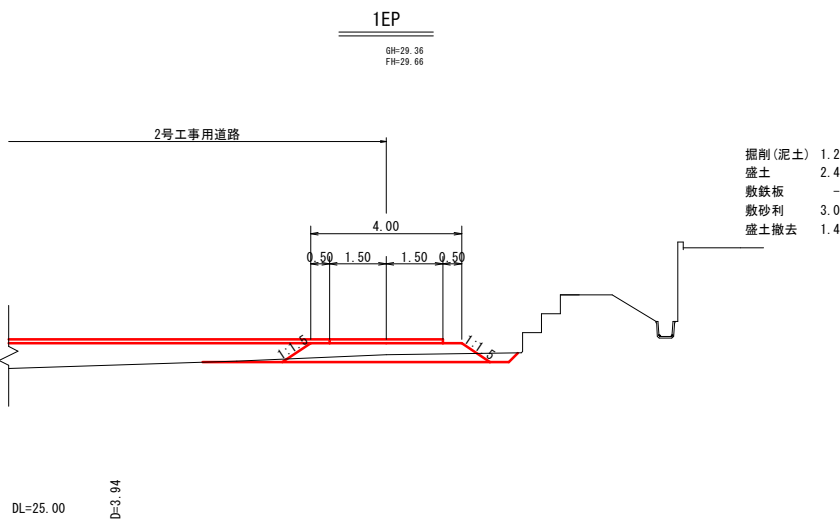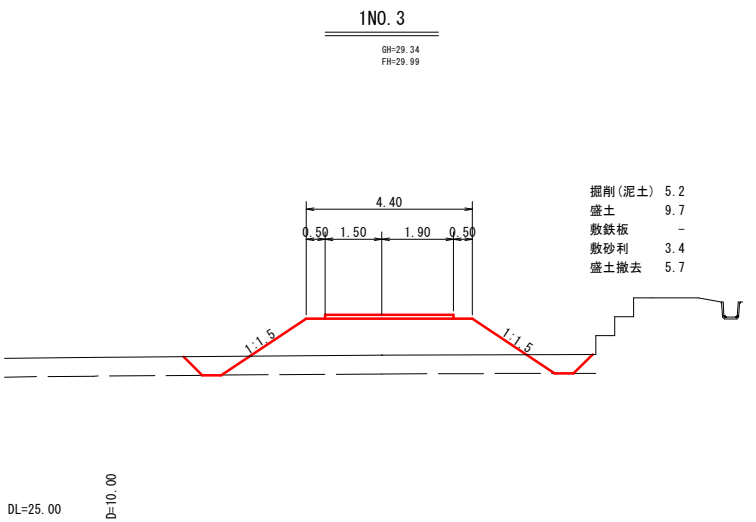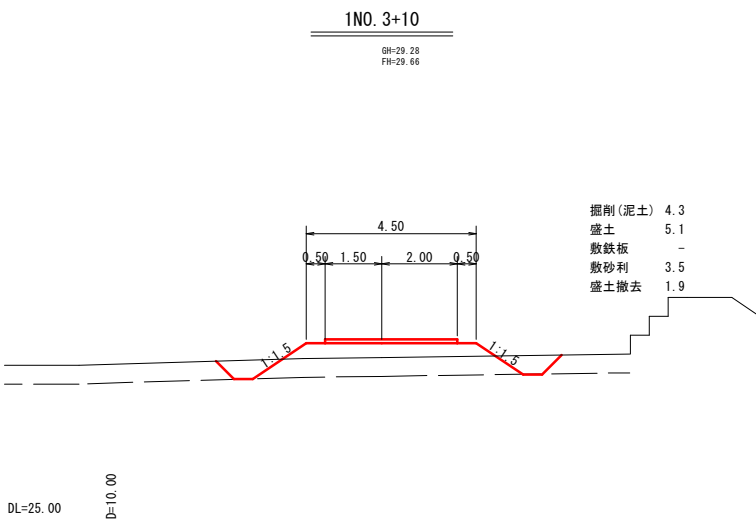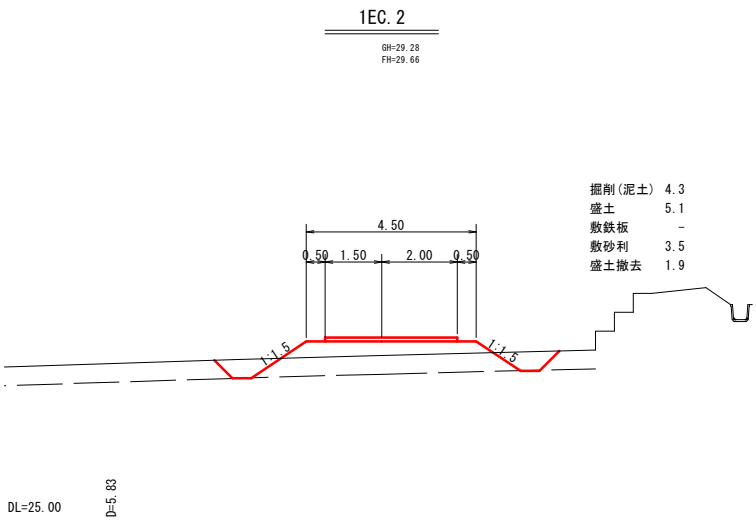

事業名	マキデン池地区ため池整備事業		
地区名	マキデン池	施工年度	令和8年度
工区名		施工位置	南部町東町
図面の名称	1号工事用道路計画図 (3/4) 横断面図 (2/2)		
図面番号	20-3	縮尺	S=1/100


マキデン池 1号工事用道路計画図 (4/4)

横断面図
S=1:100

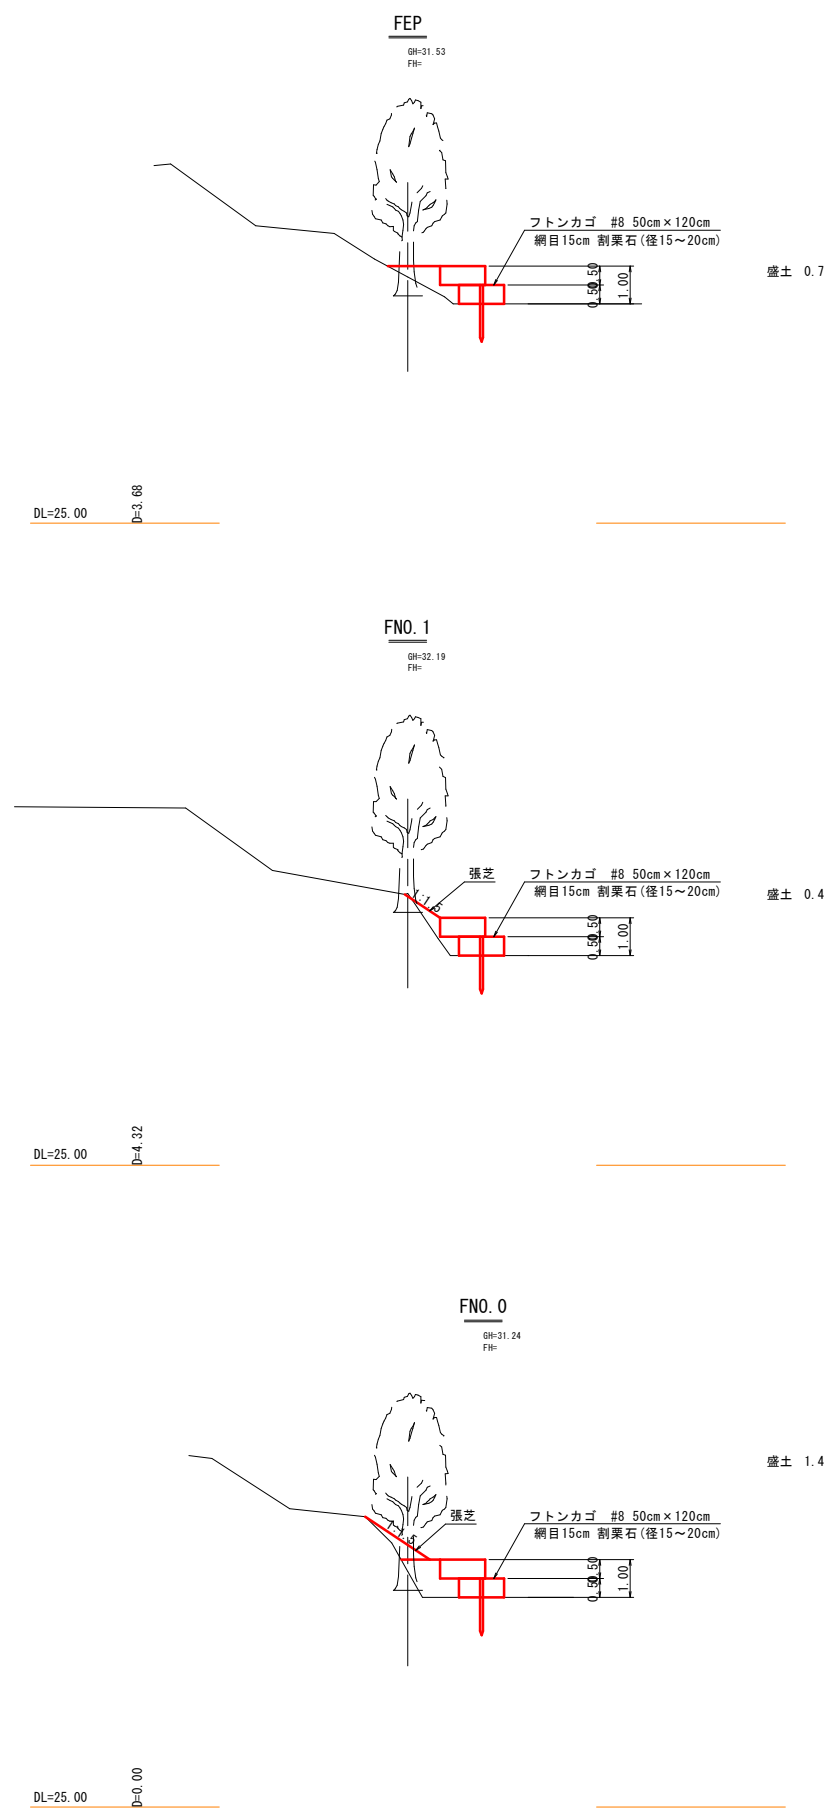

法面復旧工一般図
S=1:100


標準断面図
S=1:50

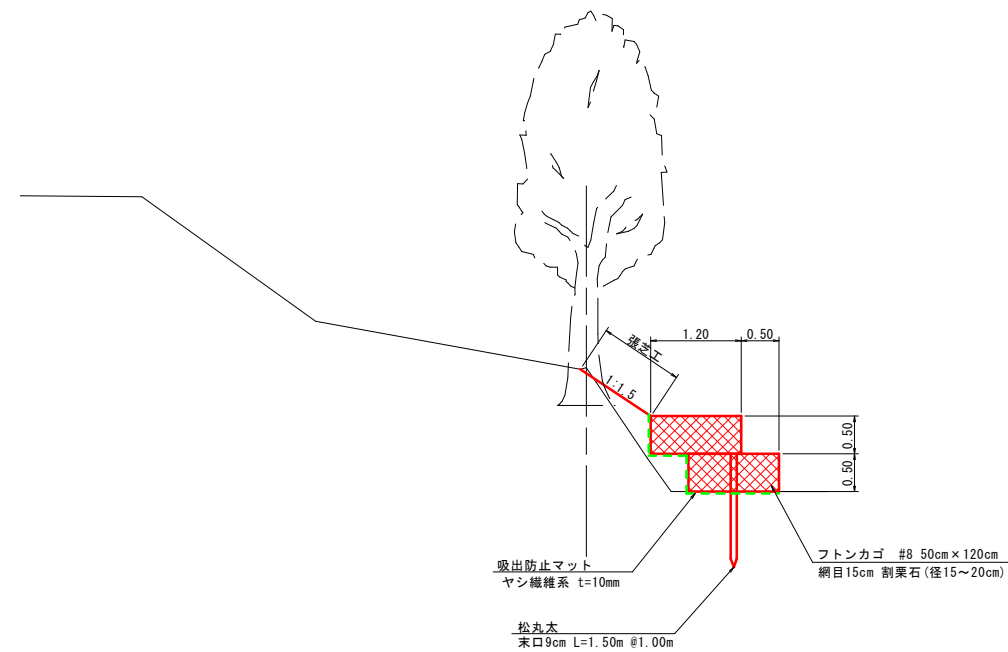

事業名	マキデン池地区ため池整備事業		
地区名	マキデン池	施工年度	令和8年度
工区名		施工位置	南部町東町
図面の名称	1号工事用道路計画図 (4/4) 法面復旧工一般図		
図面番号	20-4	縮尺	S=1/100


マキデン池 2号工事用道路計画図 (1/2)

縦断面図
V=1:200
H=1:200

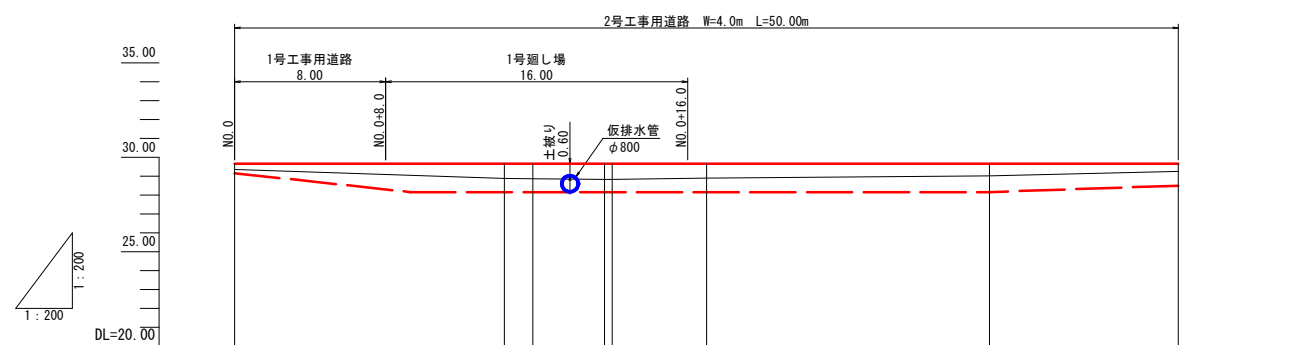

勾配	i=LEVEL L=50.00m									
計画高	29.66		29.66	29.66	29.66	29.66	29.66	29.66	29.66	29.66
地盤高	29.36		28.89	28.86	28.83	28.83	28.90	28.02		29.26
切土高										
盛土高	0.30		0.77	0.80	0.83	0.83	0.76	0.64		0.40
追加距離	0.00		14.30	15.80	19.60	20.00	25.00	40.00		50.00
単距離	0.00		14.30	1.50	3.80	0.40	5.00	15.00		10.00
測点番号	2M0.0		2M0.0+14.30	2M0.0+15.80	2M0.0+19.60	2M0.1	2M0.1+5.00	2M0.2		2EP
平面線形図										
片勾配図										
拡幅										

2号工事用道路標準断面図 S=1:50

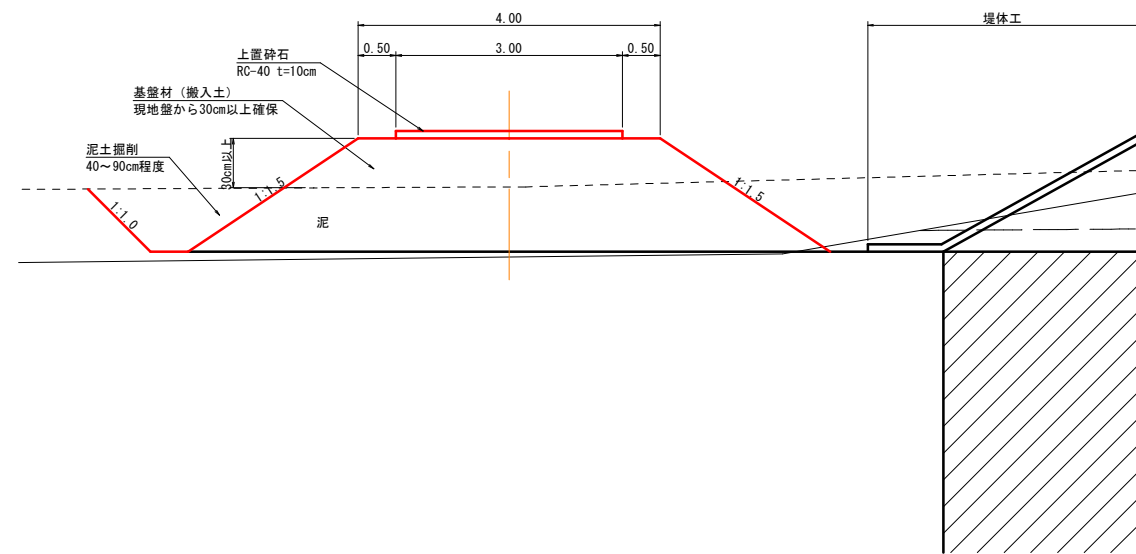

事業名	マキデン池地区ため池整備事業		
地区名	マキデン池	施工年度	令和8年度
工区名		施工位置	南部町東町
図面の名称	2号工事用道路計画図 (1/2) 縦断面図・標準断面図		
図面番号	2 1 - 1	縮尺	図示


マキデン池 2号工事用道路計画図 (2/2)

横断面図

S=1:100


2N0. 0+15. 80 (堤体工NO. 4)

GH=28. 86
FH=29. 66

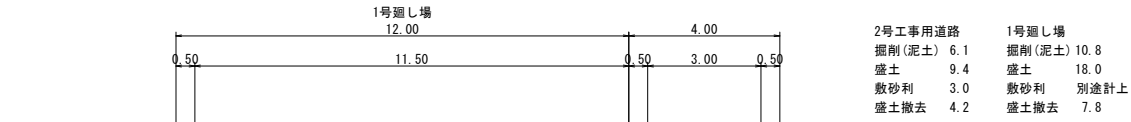


2N0. 2 (堤体工NO. 2)

GH=29. 02
FH=29. 66

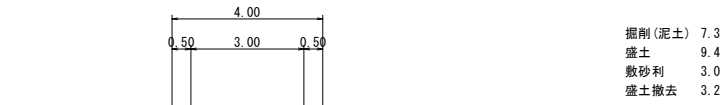


2N0. 0+14. 30 (堤体工NO. 5)

GH=28. 89
FH=29. 66

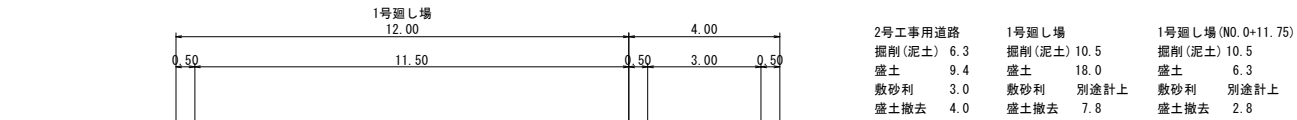


2N0. 1+5. 00 (堤体工BP-NO. 1)

GH=28. 90
FH=29. 66

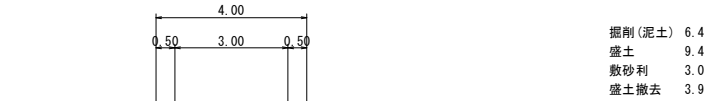

2EP

GH=29. 26
FH=29. 08

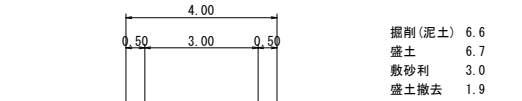

2N0. 0 (堤体工NO. 6)

GH=29. 36
FH=29. 66



2N0. 0+19. 60 (堤体工NO. 3)

GH=28. 83
FH=29. 66



DL=25. 00

D=0. 00

DL=25. 00

D=3. 80


DL=25. 00

D=10. 00


事業名	マキデン池地区ため池整備事業		
地区名	マキデン池	施工年度	令和8年度
工区名		施工位置	南部町東町
図面の名称	2号工事用道路計画図 (2/2) 横断面図		
図面番号	2 1 - 2	縮尺	S=1:100

①仮設工、構造物撤去工

マキデン池 施工計画図 (1/8)


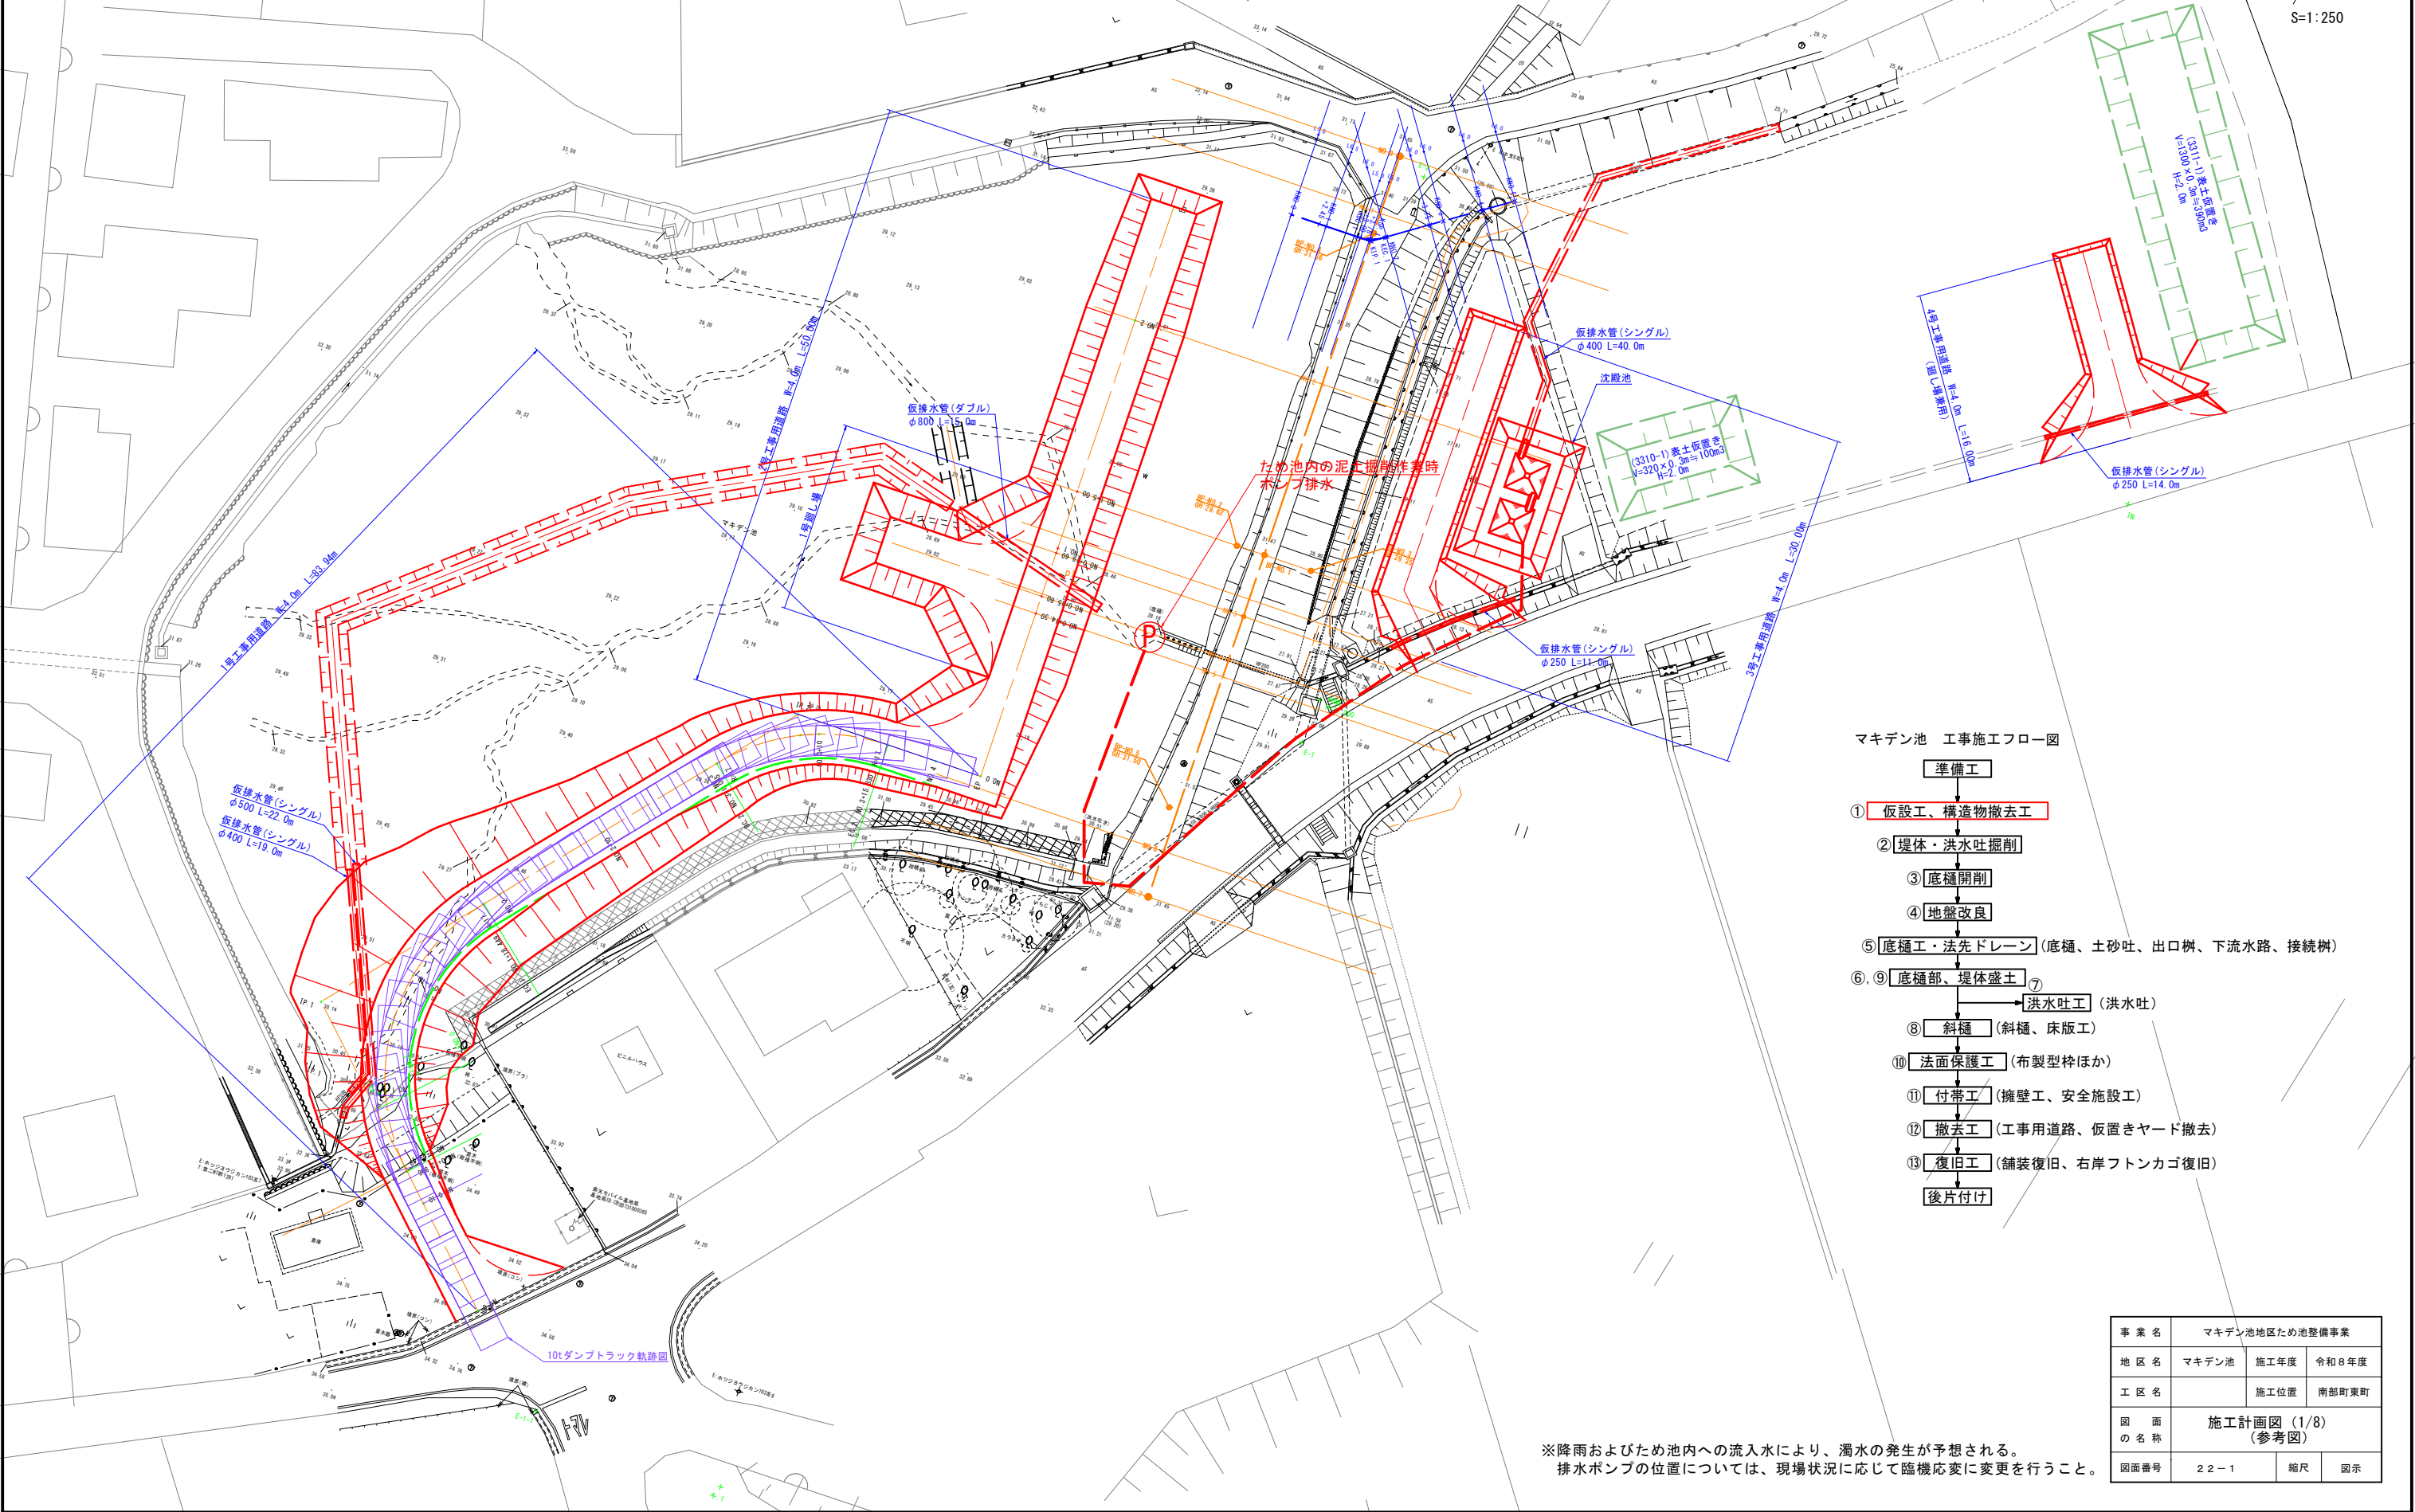


マキデン池 工事施工フロー図

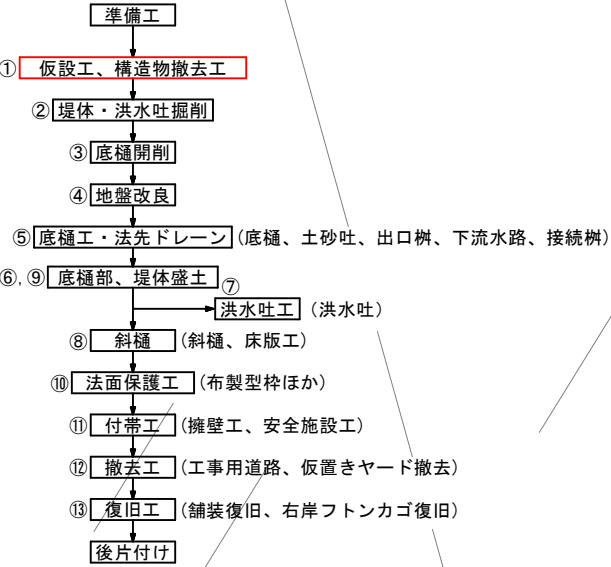


事業名	マキデン池地区ため池整備事業		
地区名	マキデン池	施工年度	令和8年度
工区名		施工位置	南部町東町
図面の名称	施工計画図 (1/8) (参考図)		
図面番号	22-1	縮尺	図示

マキデン池 施工計画図 (2/8)

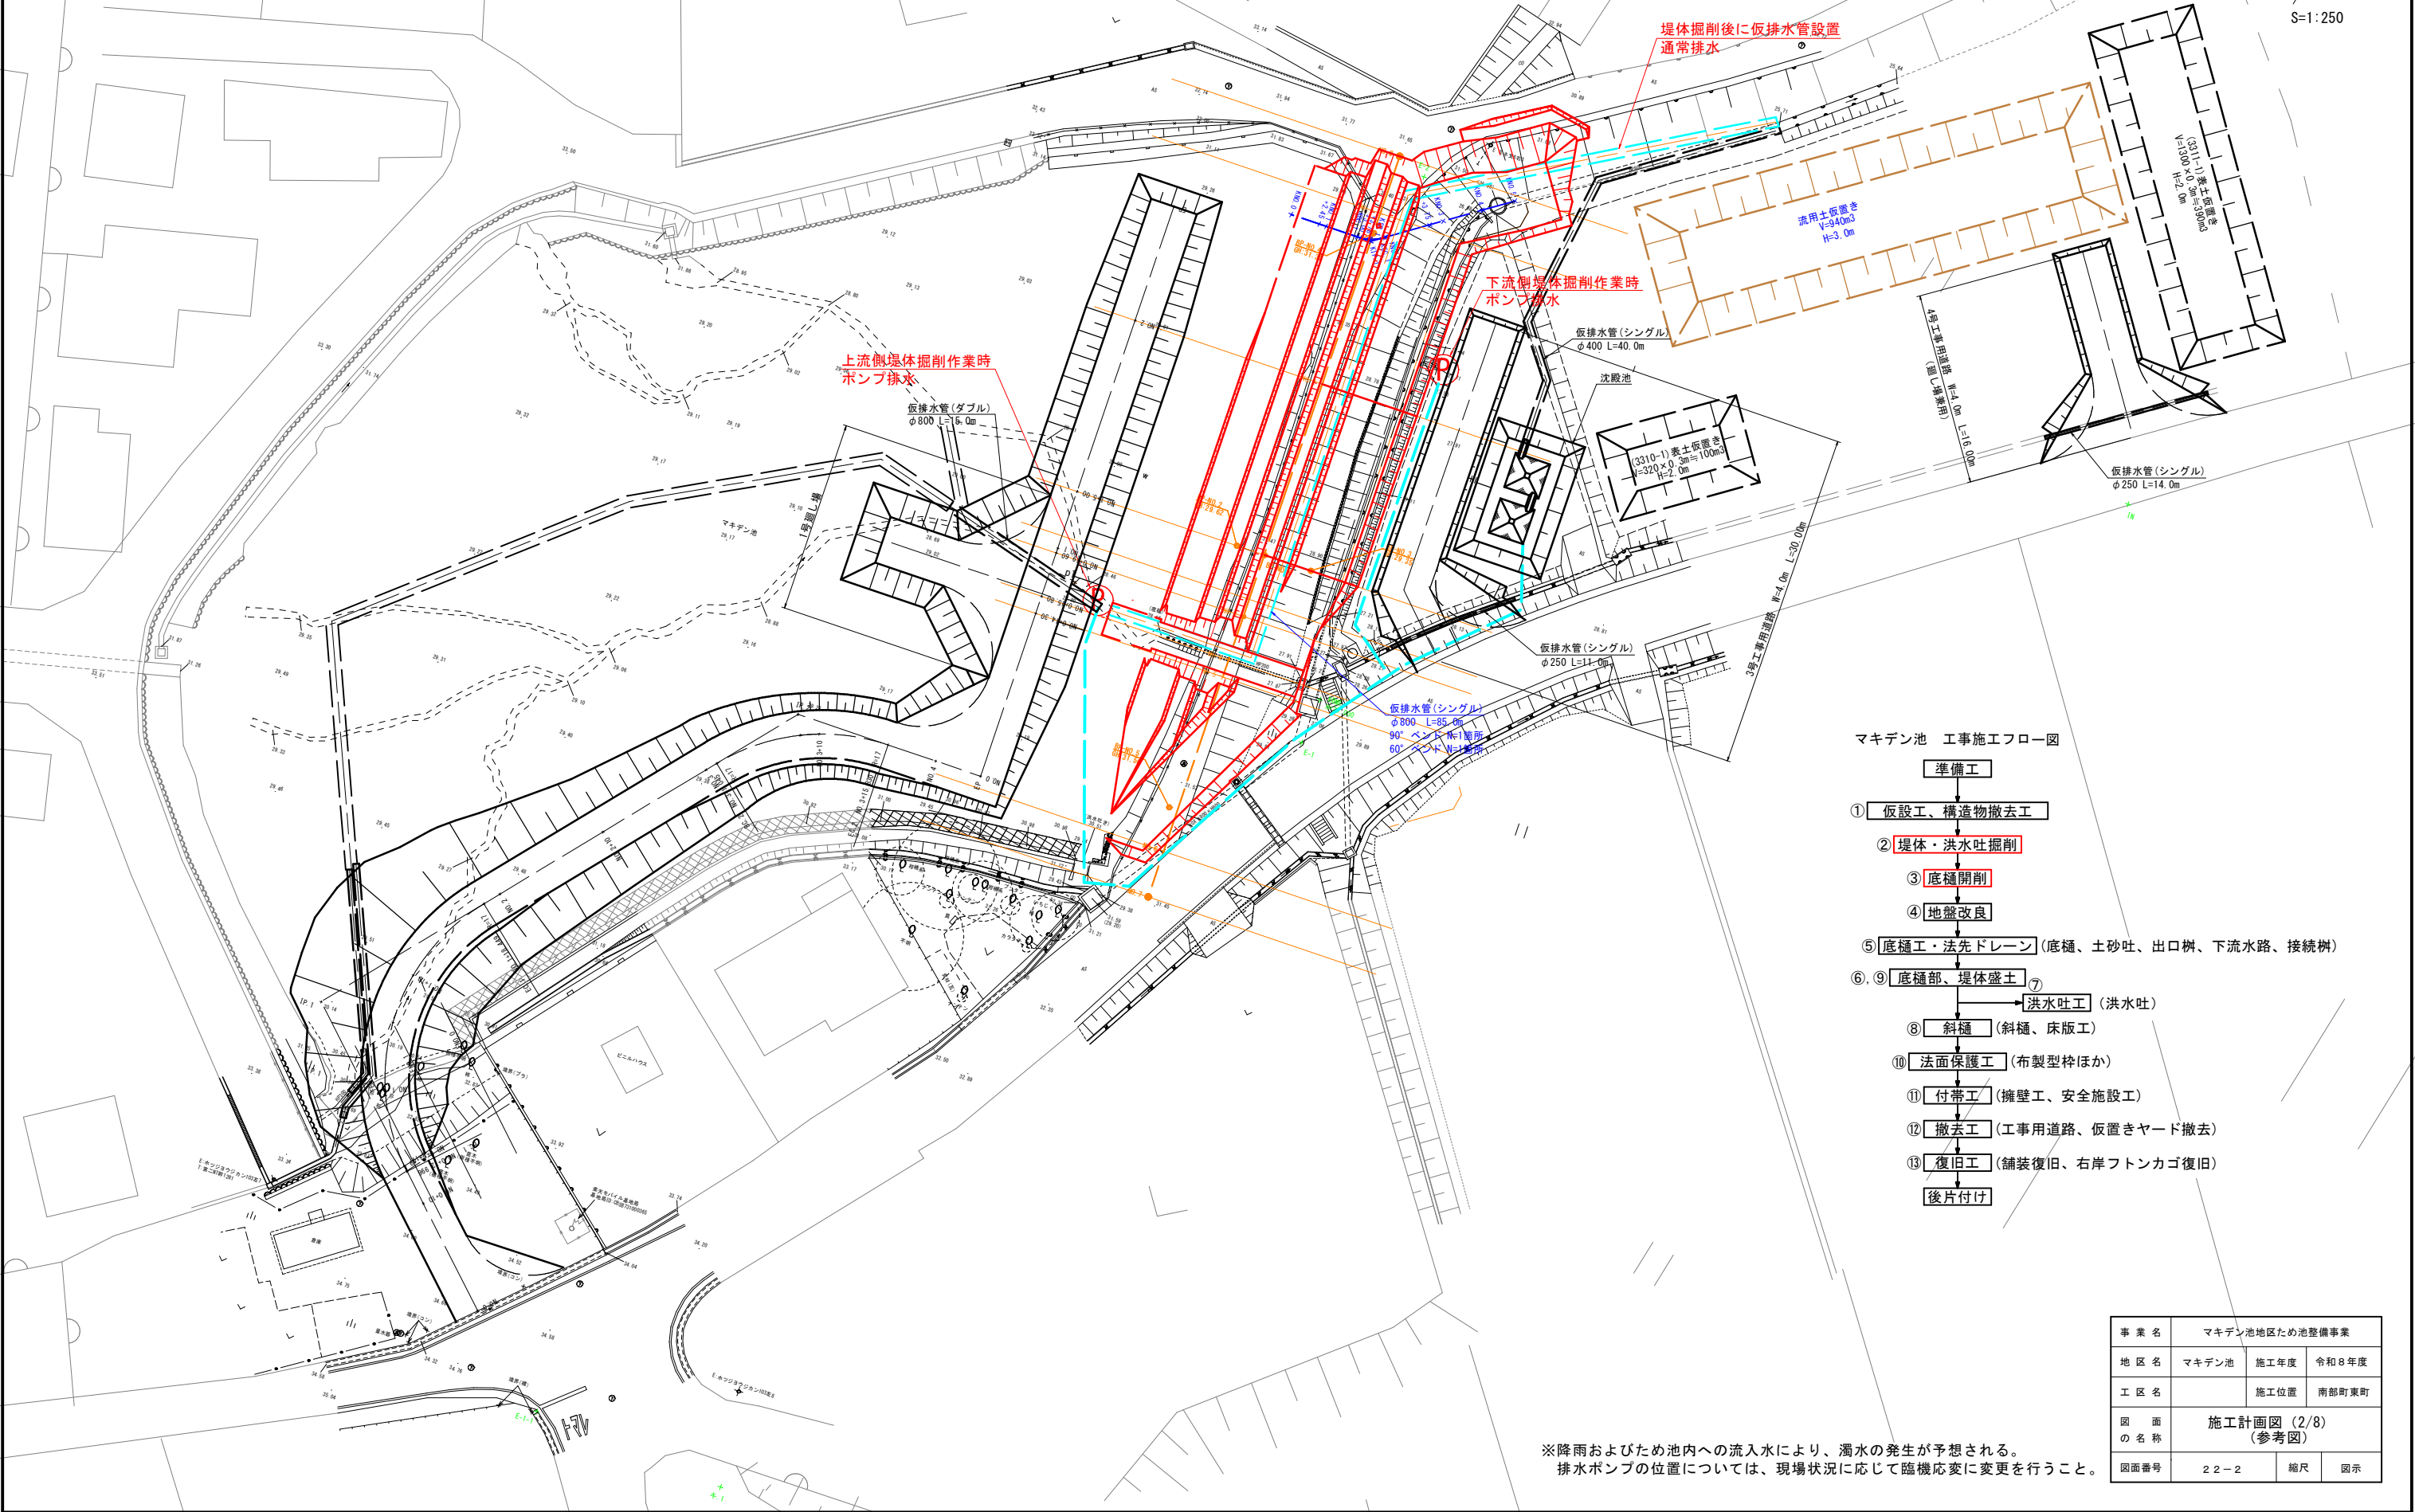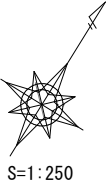


マキデン池 工事施工フロー図

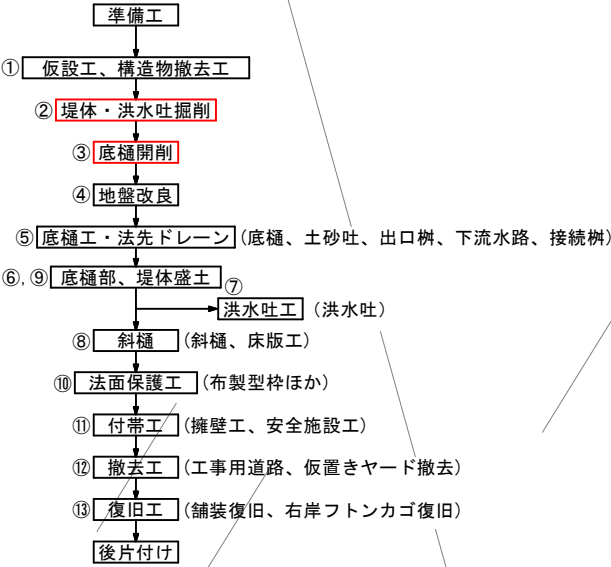


事業名	マキデン池地区ため池整備事業		
地区名	マキデン池	施工年度	令和8年度
工区名		施工位置	南部町東町
図面の名称	施工計画図 (2/8) (参考図)		
図面番号	22-2	縮尺	図示


マキデン池 施工計画図 (4/8)

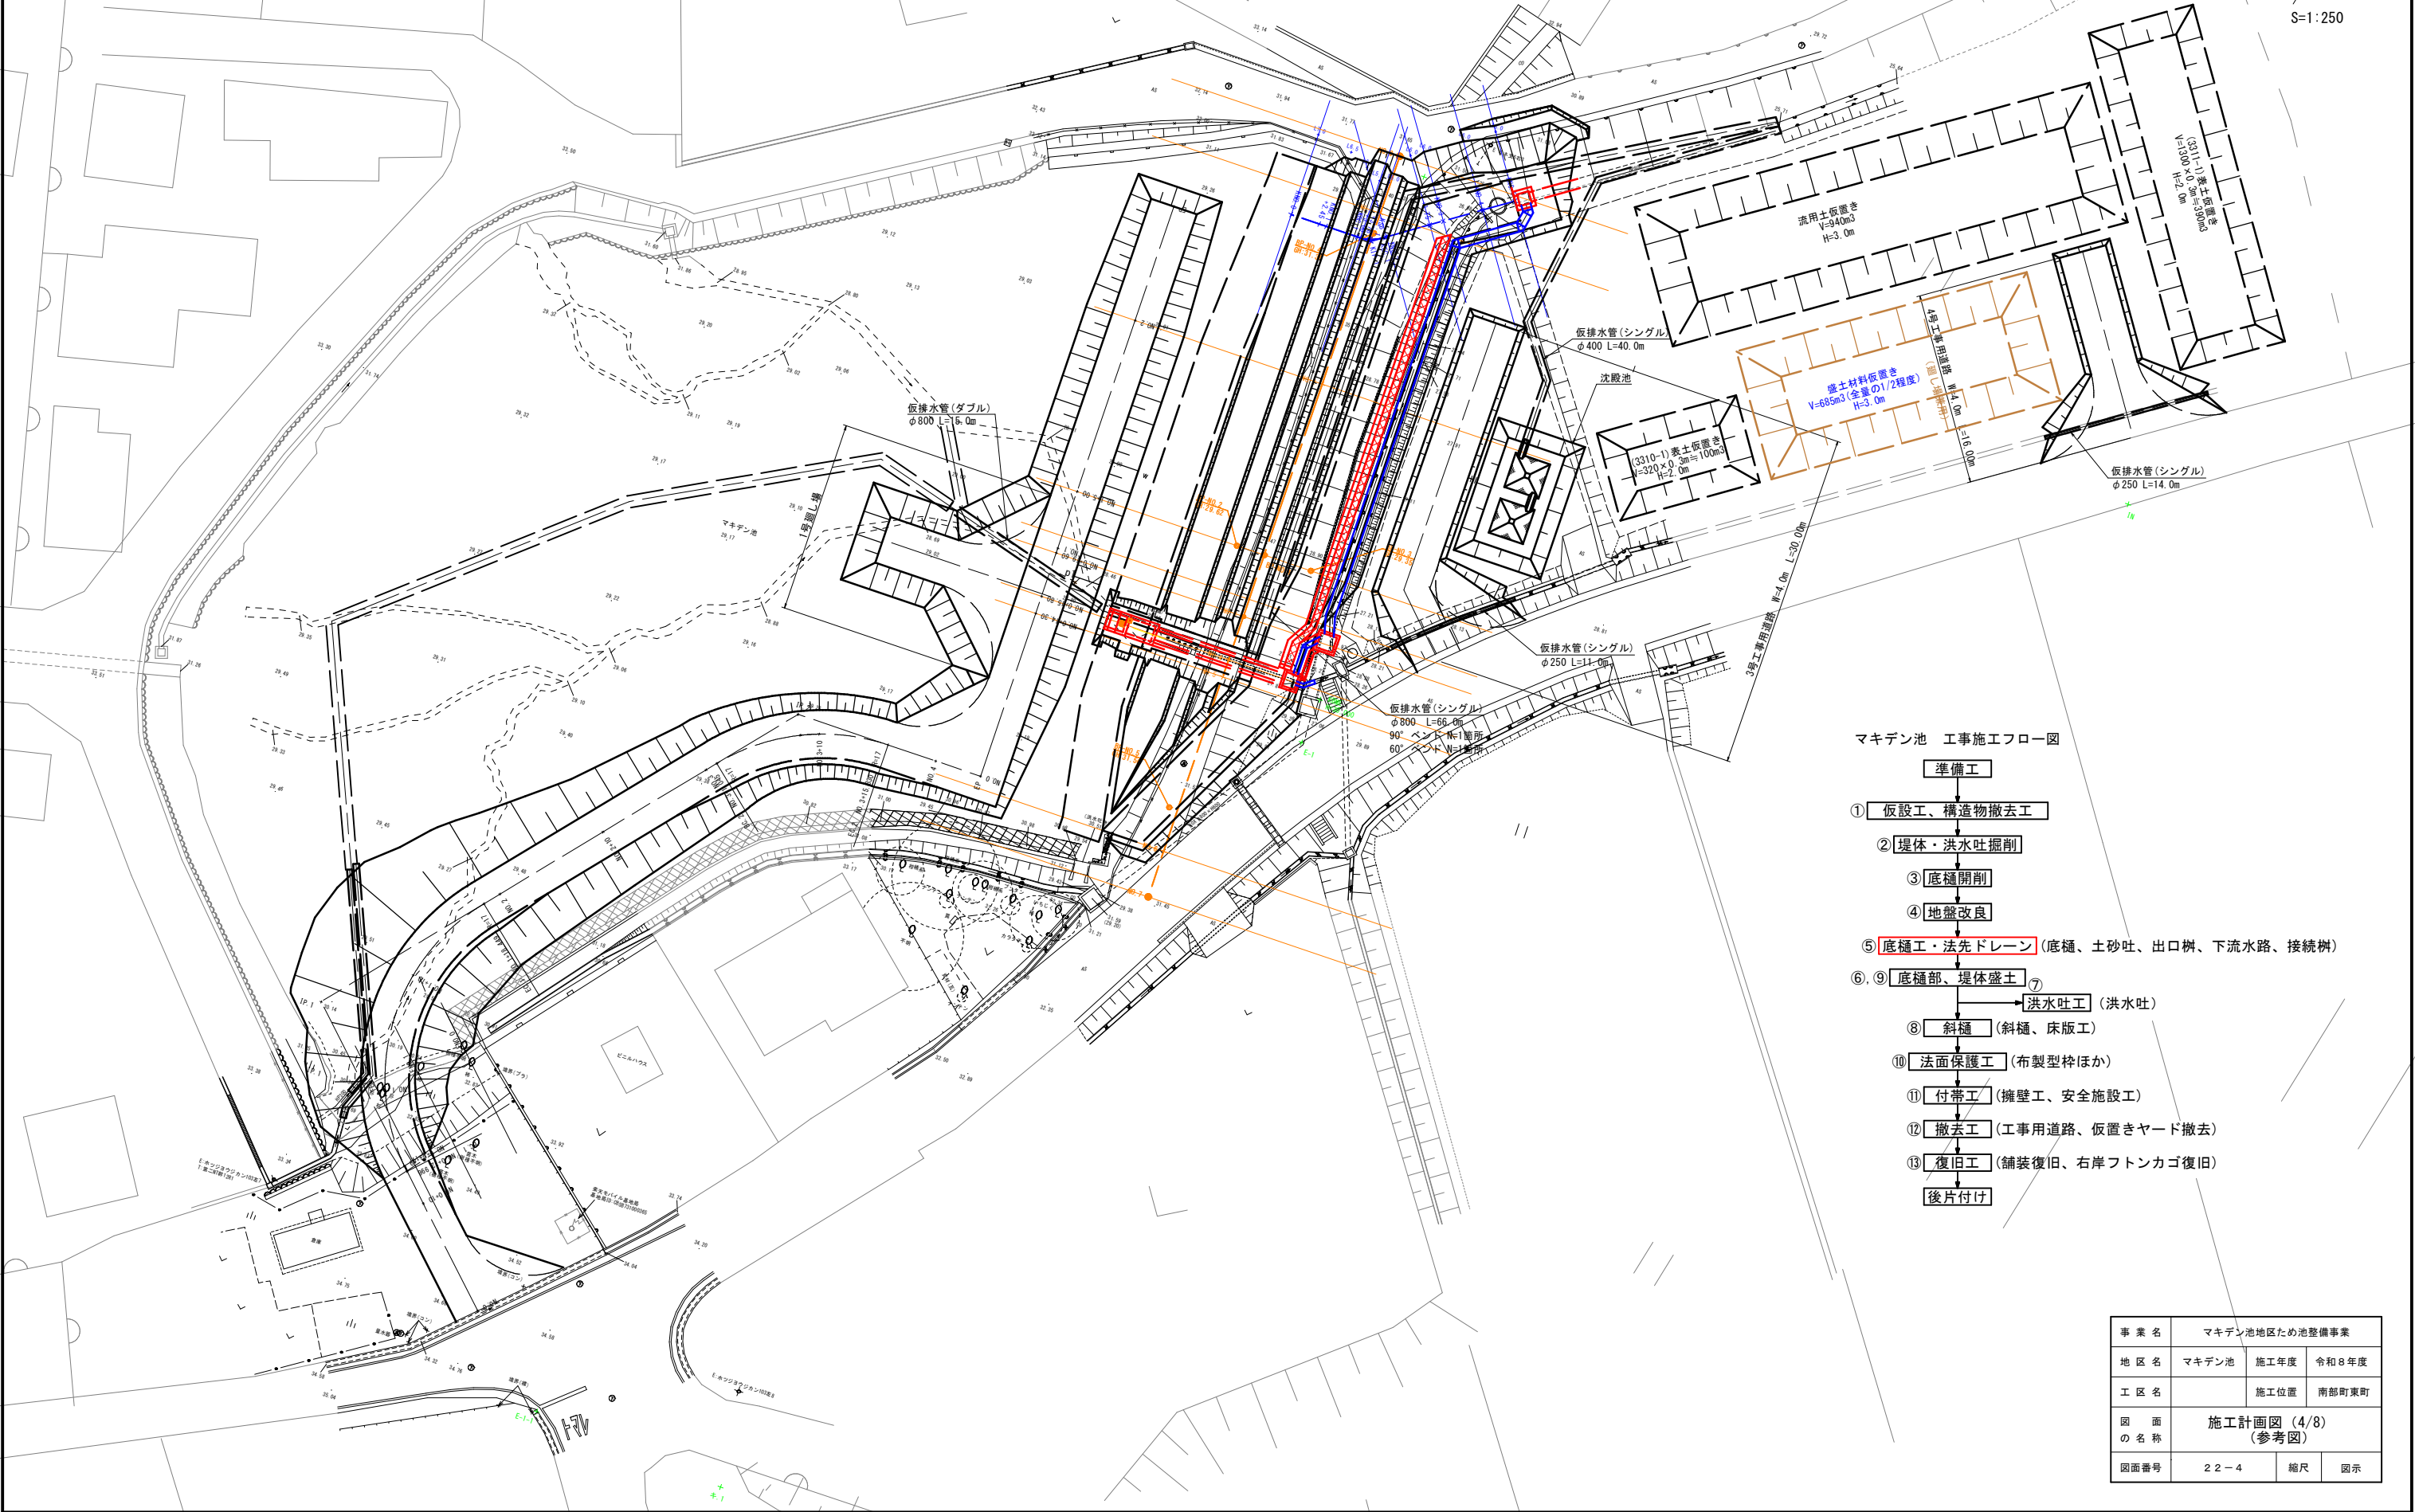


マキデン池 工事施工フロー図

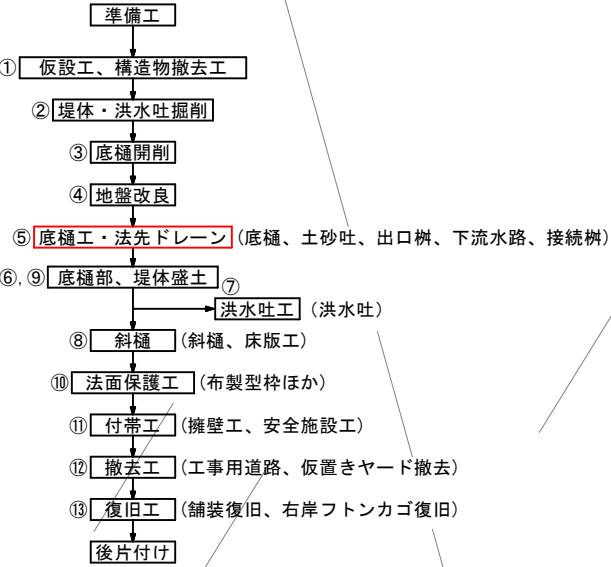

事業名	マキデン池地区ため池整備事業		
地区名	マキデン池	施工年度	令和8年度
工区名		施工位置	南部町東町
図面の名称	施工計画図 (4/8) (参考図)		
図面番号	22-4	縮尺	図示

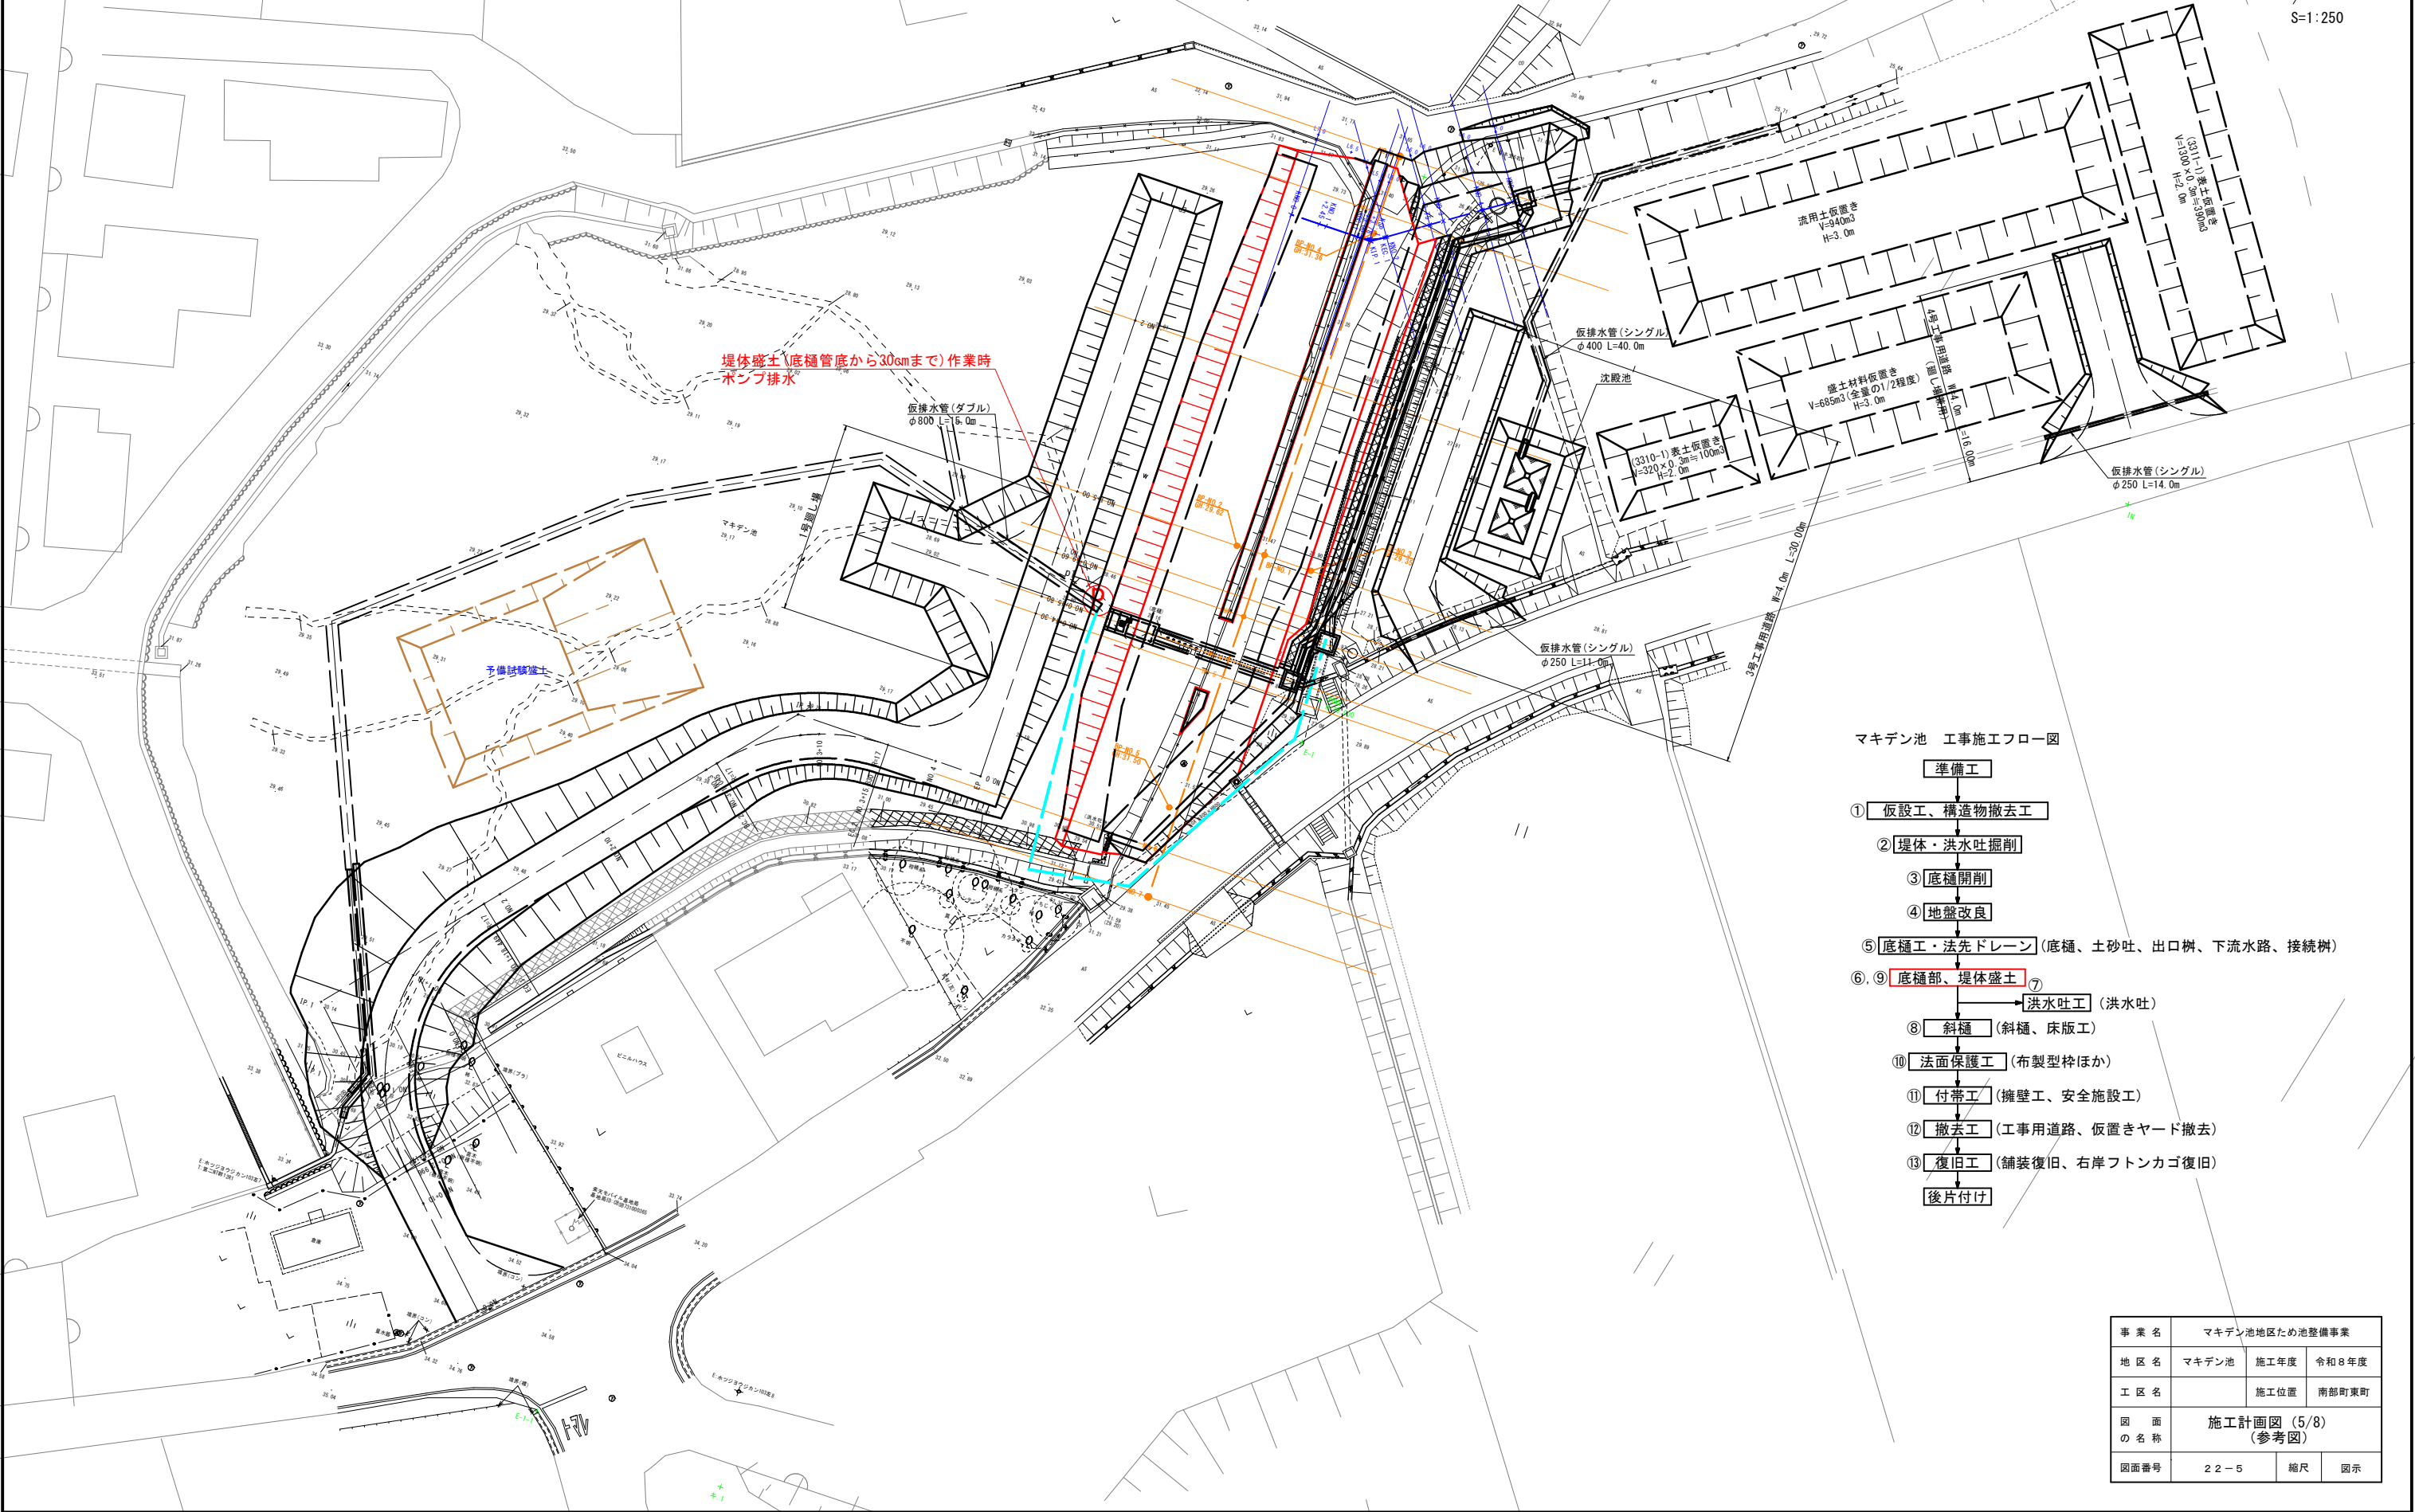


マキデン池 工事施工フロー図

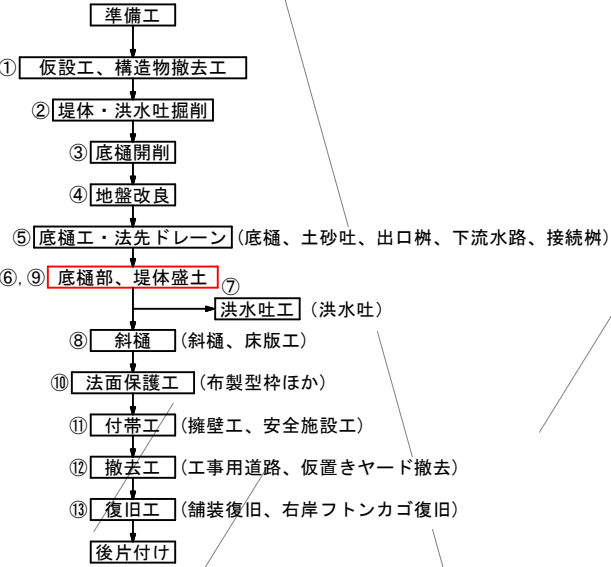


事業名	マキデン池地区ため池整備事業		
地区名	マキデン池	施工年度	令和8年度
工区名		施工位置	南部町東町
図面の名称	施工計画図 (5/8) (参考図)		
図面番号	22-5	縮尺	図示

⑦洪水吐工⑧斜樋⑨堤体盛土

マキデン池 施工計画図 (6/8)

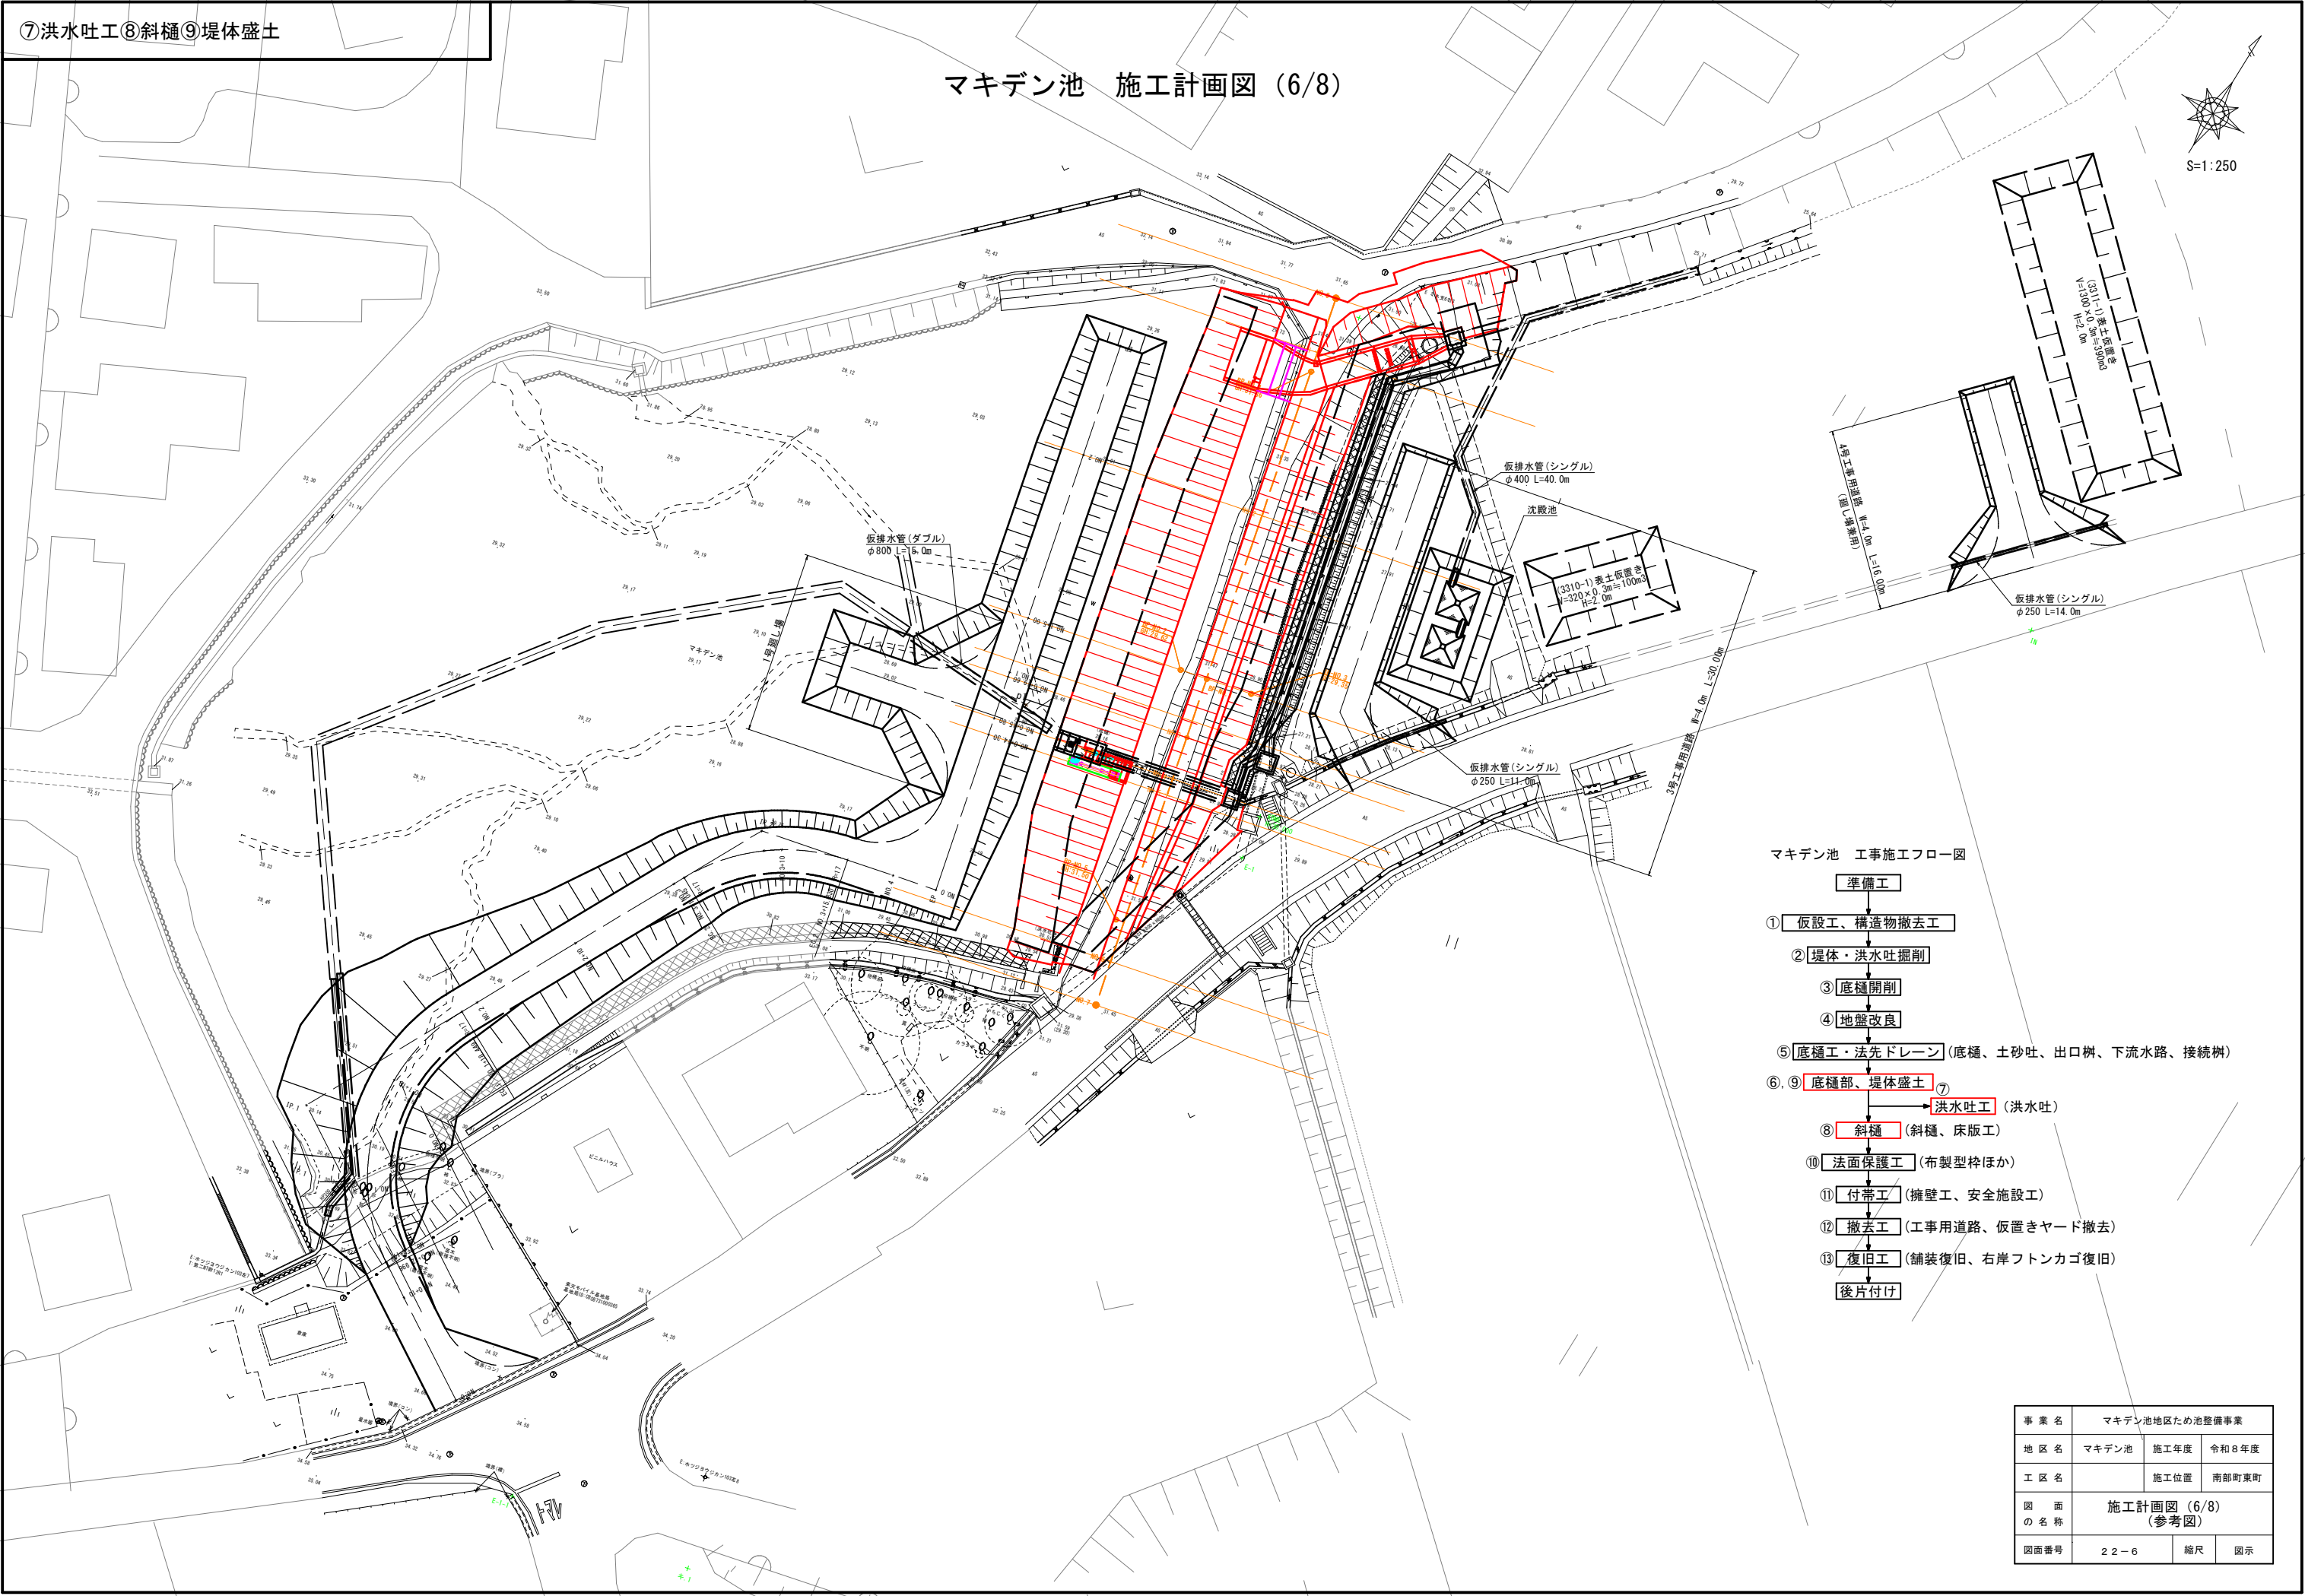


マキデン池 工事施工フロー図

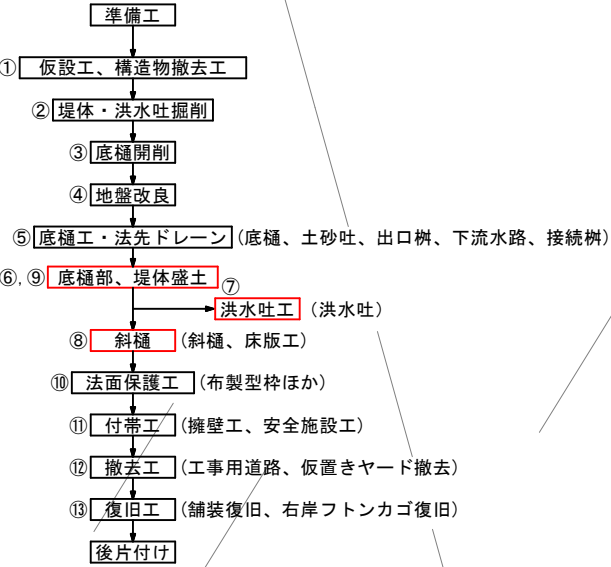


事業名	マキデン池地区ため池整備事業		
地区名	マキデン池	施工年度	令和8年度
工区名		施工位置	南部町東町
図面の名称	施工計画図 (6/8) (参考図)		
図面番号	2 2 - 6	縮尺	図示

マキデン池 施工計画図 (7/8)


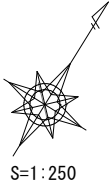


マキデン池 工事施工フロー図

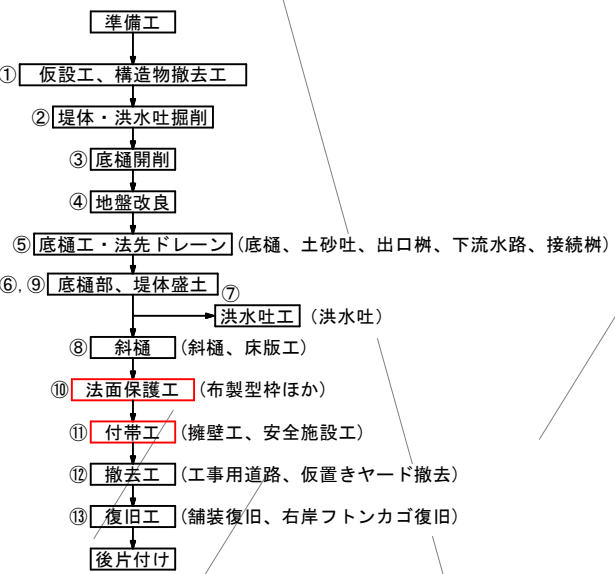


事業名	マキデン池地区ため池整備事業		
地区名	マキデン池	施工年度	令和8年度
工区名		施工位置	南部町東町
図面の名称	施工計画図 (7/8) (参考図)		
図面番号	22-7	縮尺	図示



マキデン池 施工計画図 (8/8)

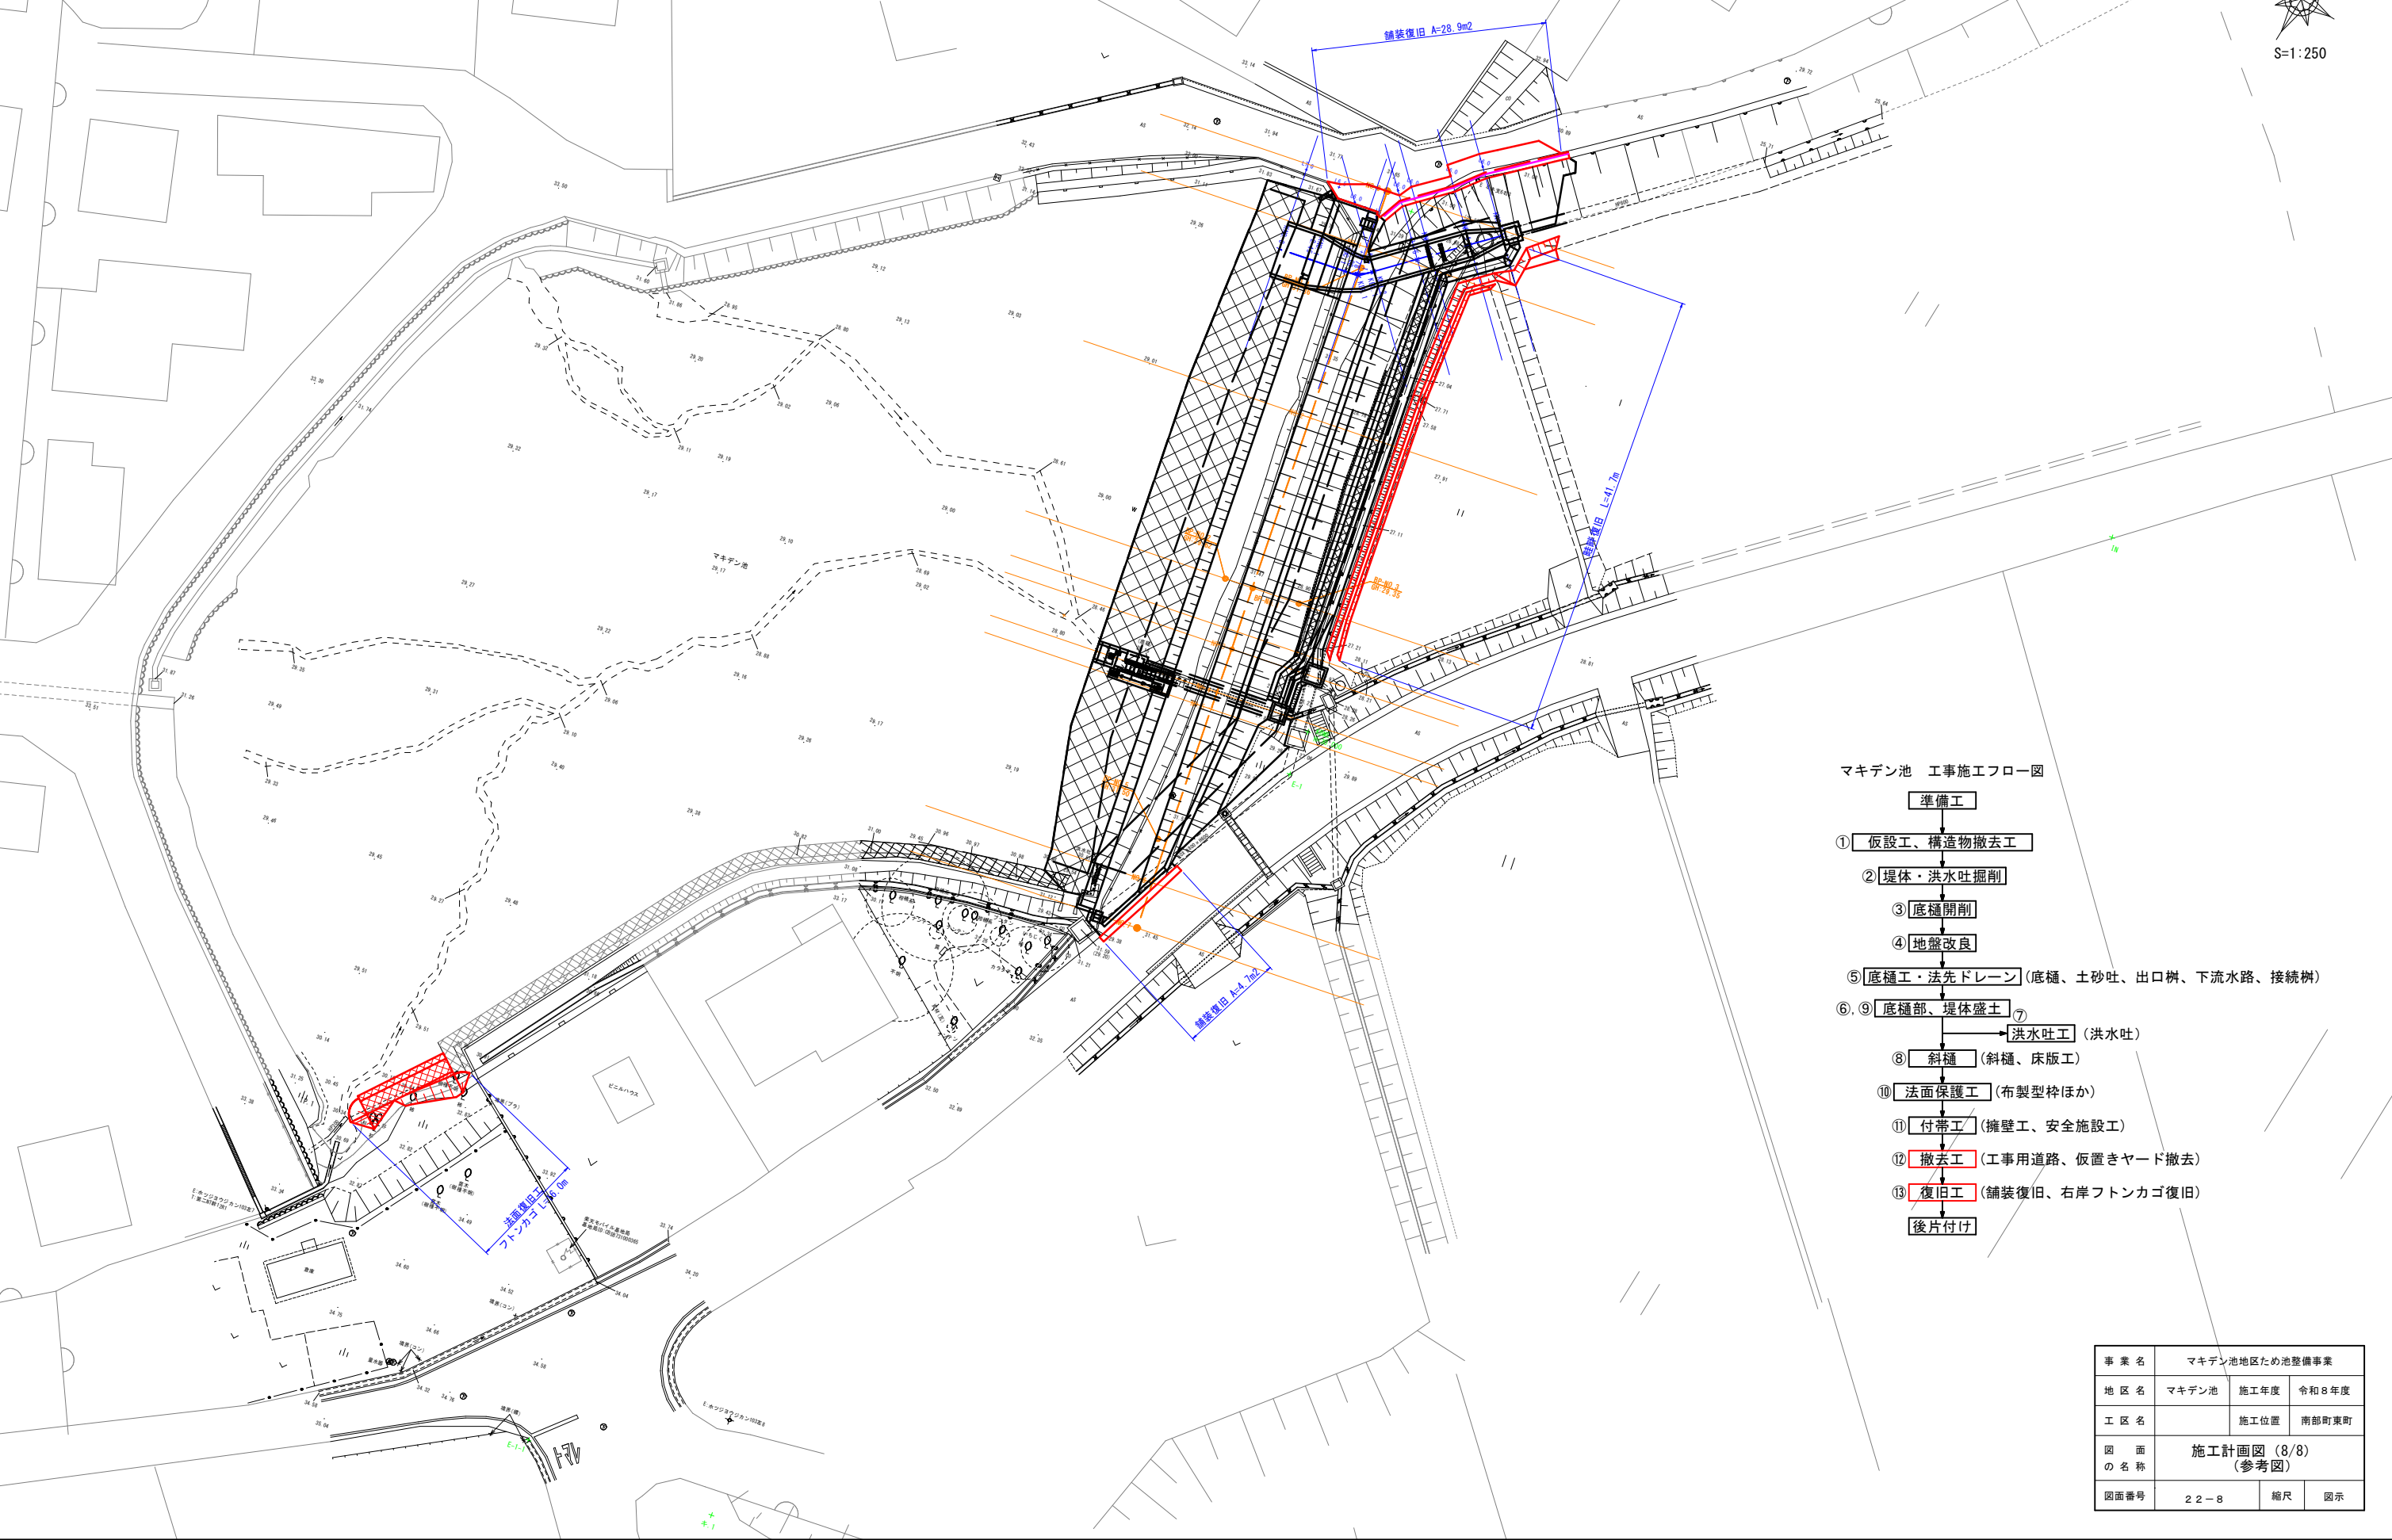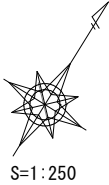

マキデン池 工事施工フロー図

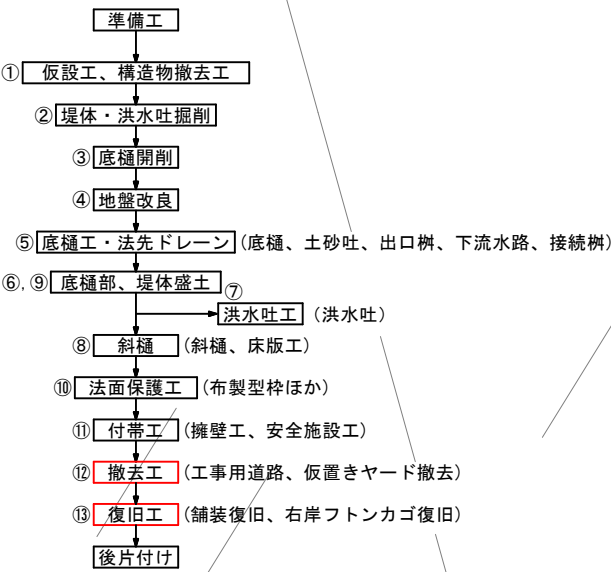

事業名	マキデン池地区ため池整備事業		
地区名	マキデン池	施工年度	令和8年度
工区名		施工位置	南部町東町
図面の名称	施工計画図 (8/8) (参考図)		
図面番号	22-8	縮尺	図示

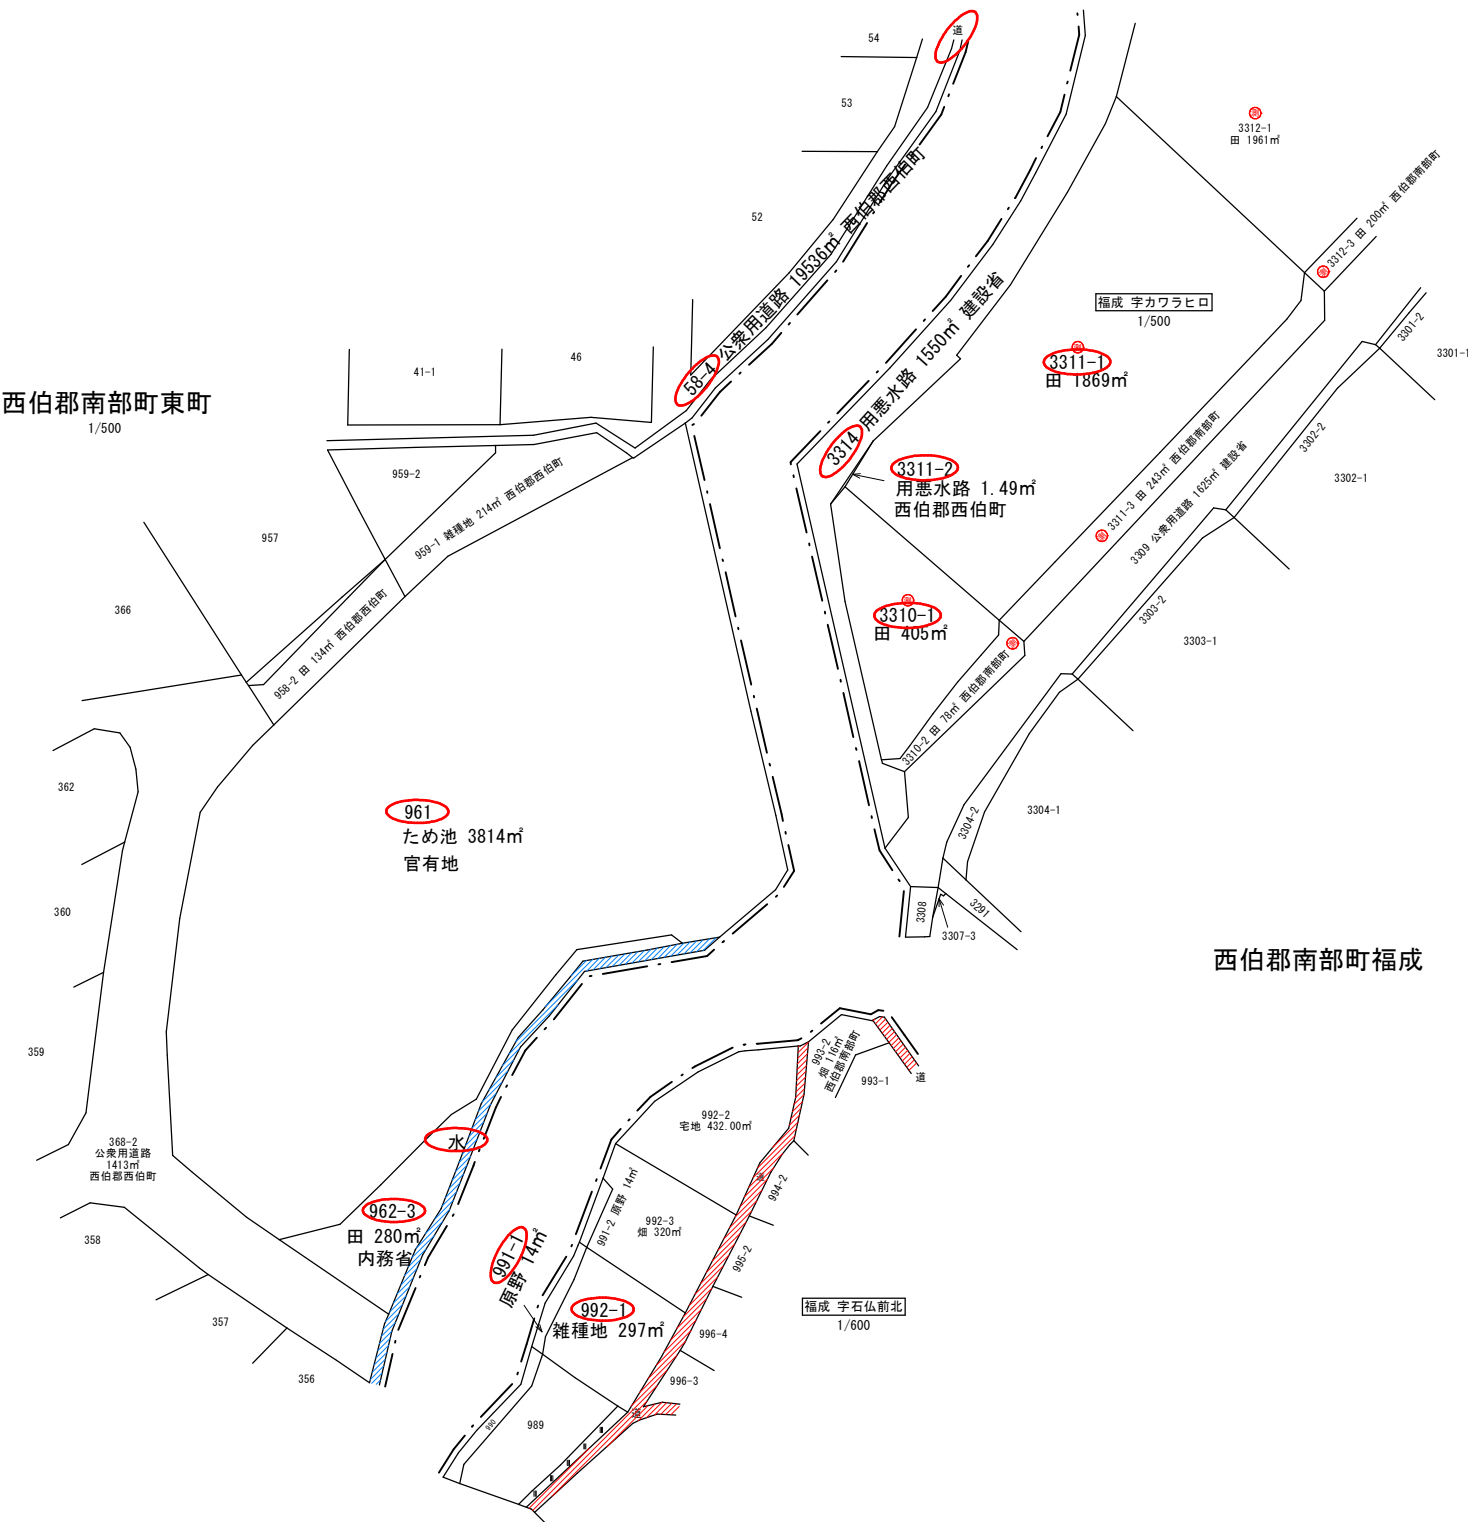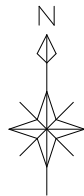

凡例

土地の形質変更の対象となる土地

事業名	マキデン池地区ため池整備事業		
地区名	マキデン池	施工年度	令和8年度
工区名		施工位置	南部町東町
図面の名称	公図転写連続図 (参考図)		
図面番号	23	縮尺	図示