

積算参考資料

工 事 名：竹内地区ほか除草業務委託

施工位置：境港市竹内団地ほか

※積算参考資料は成果物を完成させるための手段を拘束するものではありません。

管 理 用 地 維 持

数 量 表 (竹内団地)

工種	種別	細別・規格	単位	設計数量	備 考
除草業務 竹内団地	除草工	除草 ハンドガイド式	m2	7,523	
		除草 肩掛式 飛散防止	m2	268	
		集草	m2	268	

1回目

	区画内 作業面積	ハンドガイド式	肩掛式	集草	(外周)	備考
①	7,791	7,523	268	268	(m) 134.0	外周：W=2m 肩掛、集草
計	7,791	7,523	268	268	(m) 134.0	

64.0+50.0+20.0


2回目

	区画内 作業面積	ハンドガイド式	肩掛式	集草	外周	備考
計	0	0	0	0	0.0	

境港外港竹内工業団地




令和 7 年度 竹内地区除草業務委託 位置図

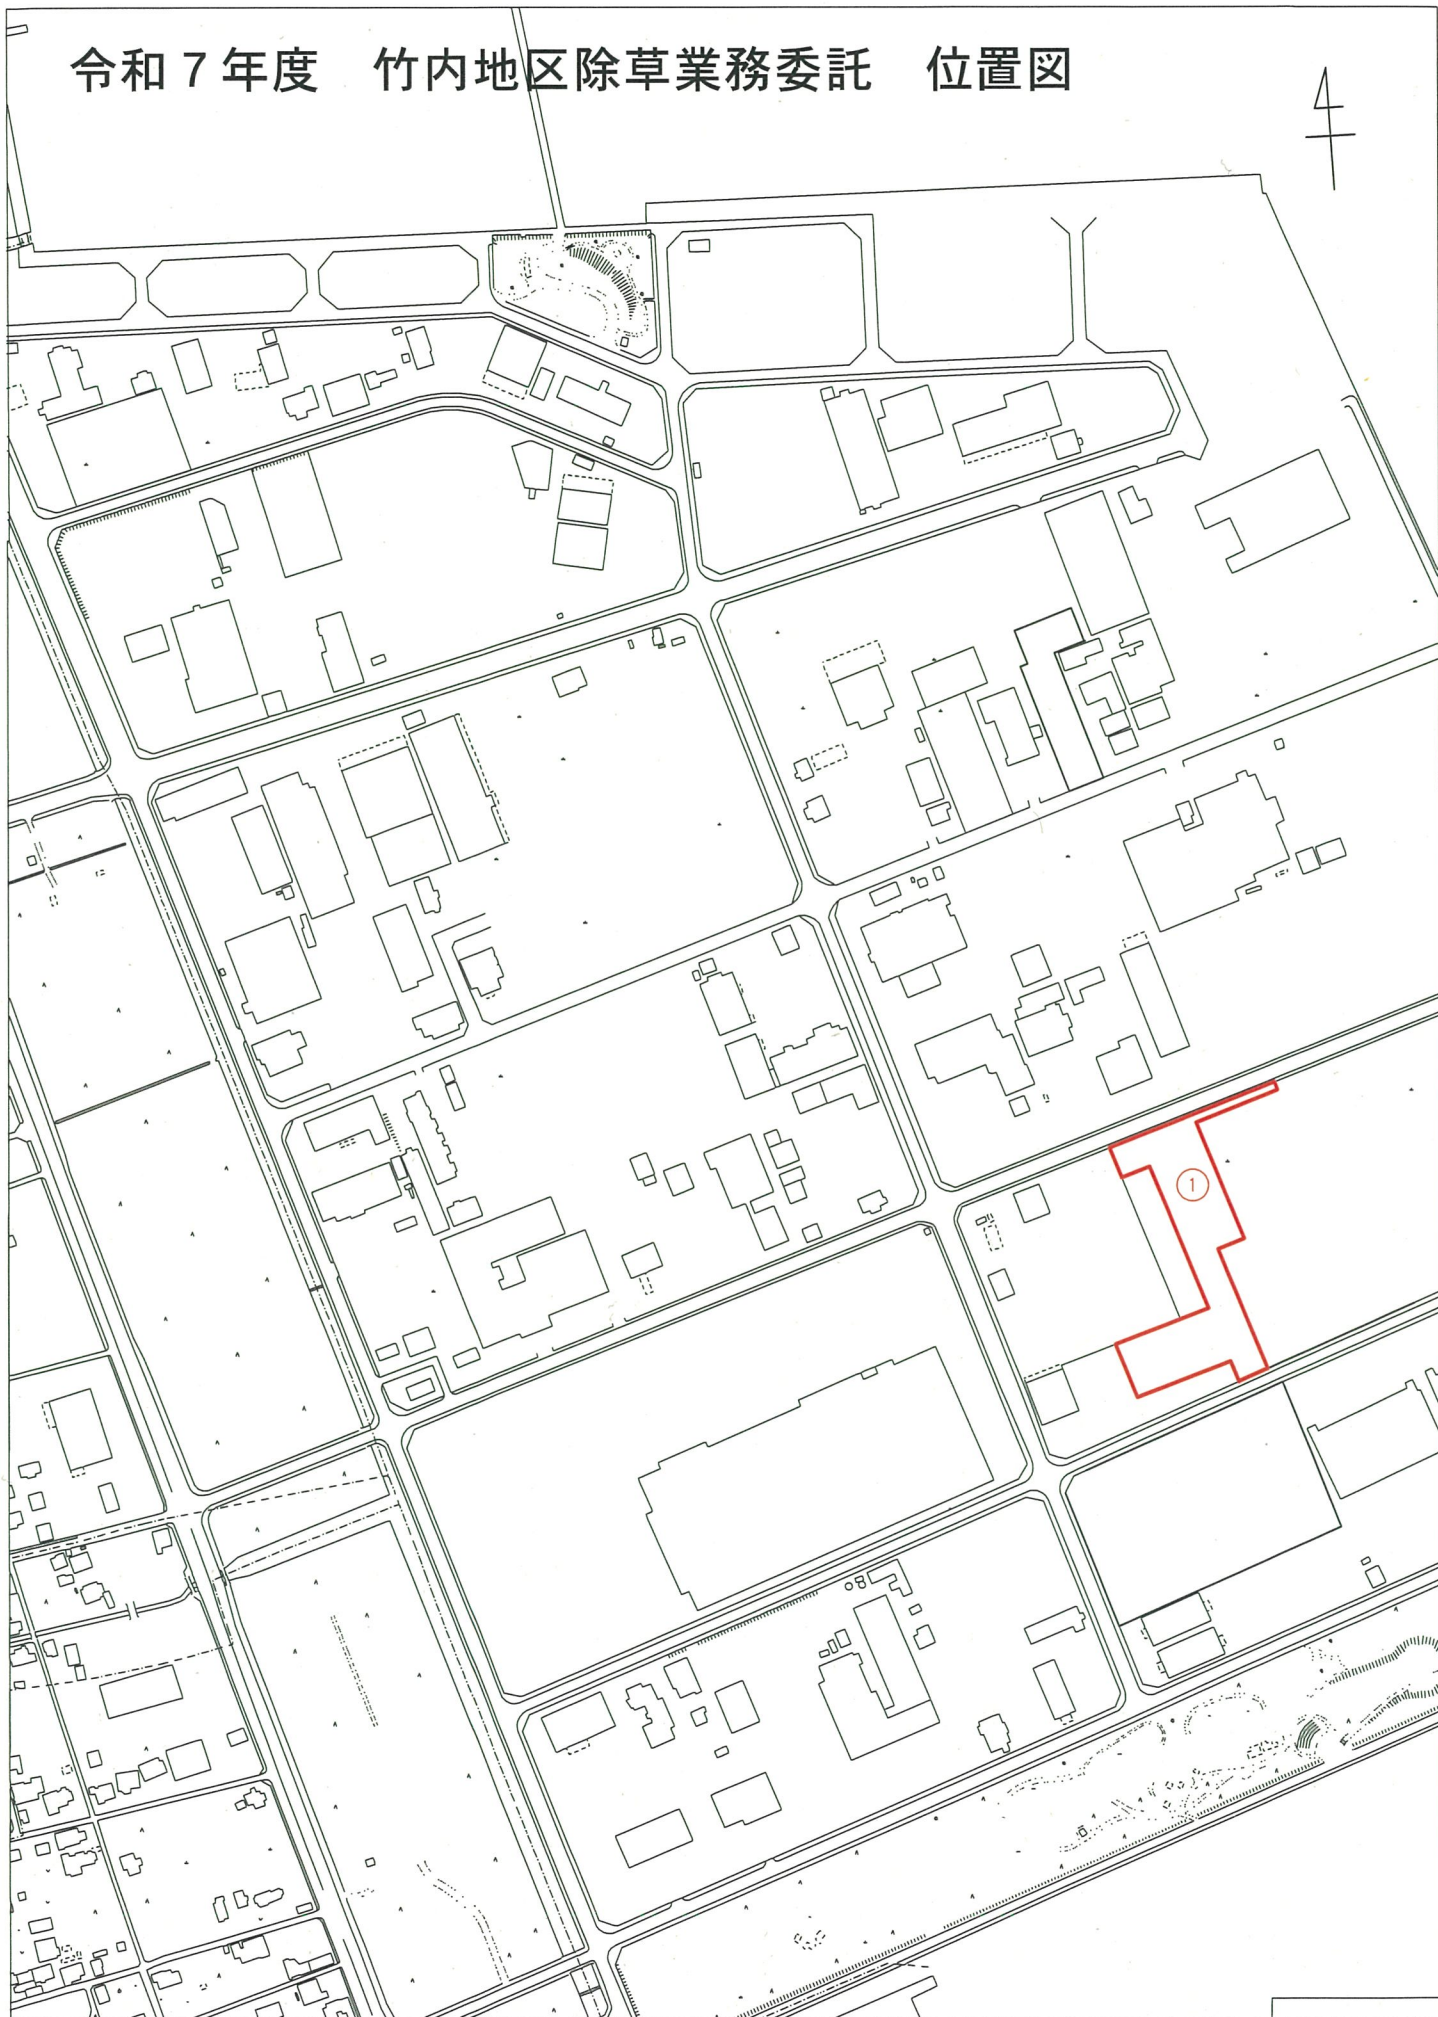

竹内地区除草業務委託
数量計算書 1

② S=1:1000

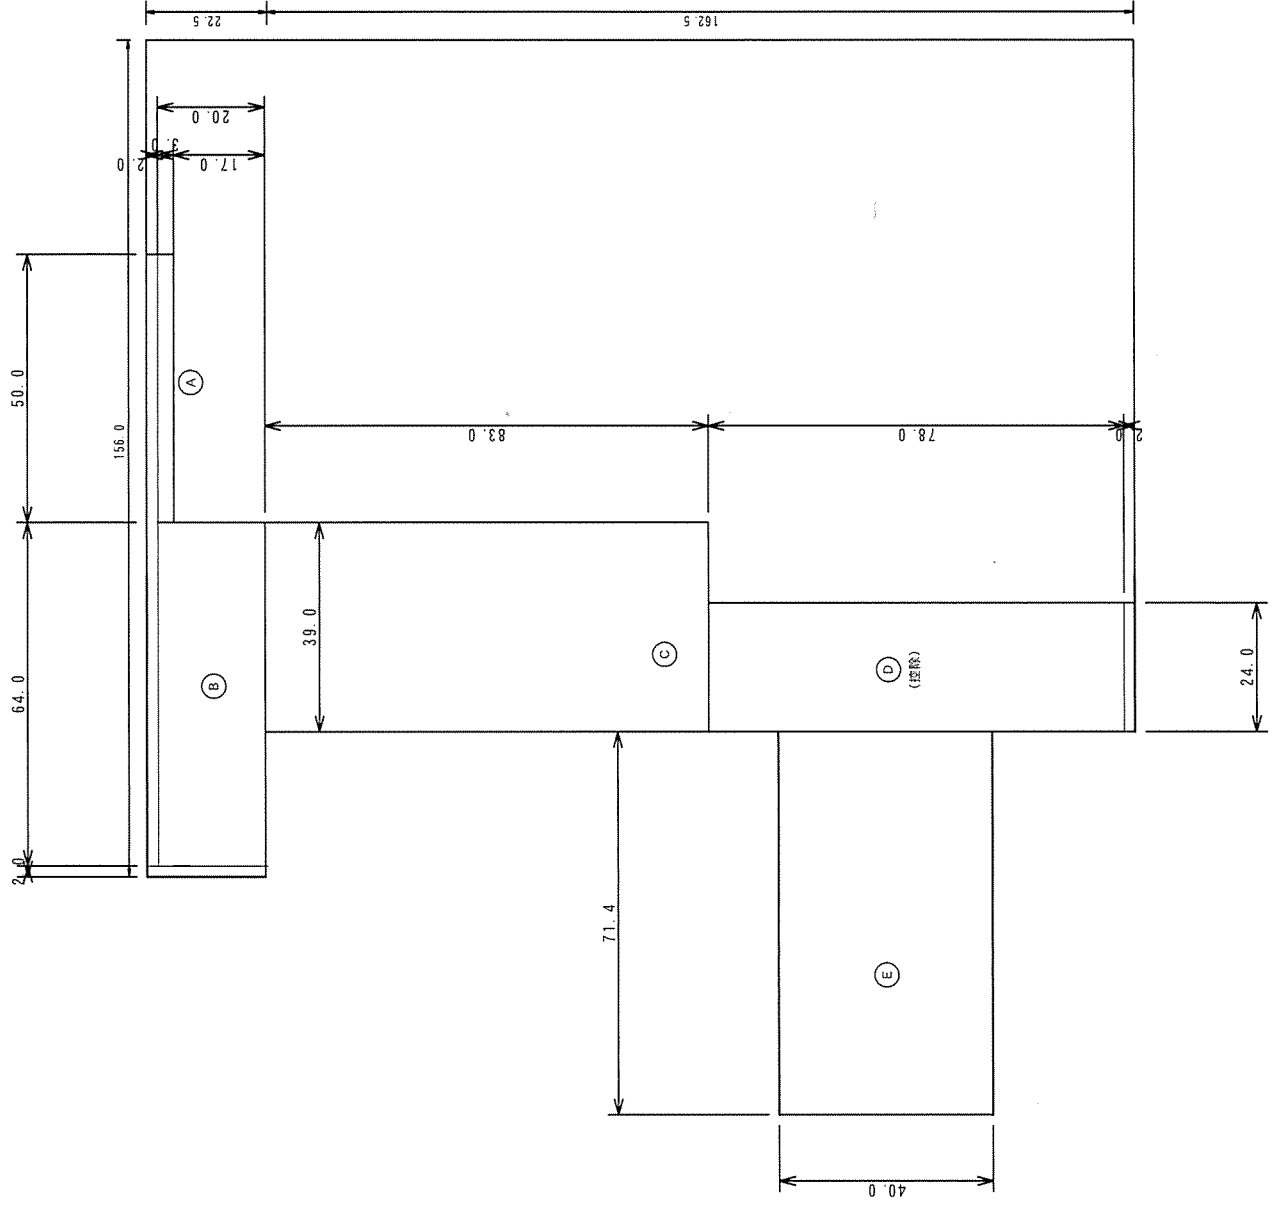

A	3.0m × 50.0m =	150.0m ²
B	64.0m × 20.0m =	1,280.0m ²
C	39.0m × 83.0m =	3,237.0m ²
D	24.0m × 78.0m =	1,872.0m ²
E	71.4m × 40.0m =	2,856.0m ²
全体面積		9,395.0m ²

控除面積	D	24.0m × 78.0m =	1,872.0m ²
控除面積計			1,872.0m ²

作業面積			7,523.0m ²
------	--	--	-----------------------

外周面積		64.0+50.0+20.0=134.0m	
		134.0m × 2m =	268.0m ²

太陽光発電維持

数 量 表 （竹内西緑地）

工種	種別	細別・規格	単位	設計数量	備 考
除草業務 竹内西緑地 太陽光発電所	除草工	除草 機械除草Ⅱ(ハンドガイド式)	m2		
		除草 機械除草Ⅰ（肩掛式）	m2		
		除草 人力	m2		
		除草 機械除草Ⅱ(ハンドガイド式)	m2	5,280	
		除草 機械除草Ⅰ（肩掛式）	m2	6,720	

1 回目


位置		ハンドガイド式	機械除草Ⅱ	機械除草Ⅰ	備考
竹内西緑地太陽光発電所 (フェンス内側)					
	当初数量		5,280	6,720	

2 回目

位置		ハンドガイド式	機械除草Ⅱ	機械除草Ⅰ	備考
竹内西緑地太陽光発電所 (フェンス内側)					
	当初数量		0	0	

フェンス内側
 草の繁茂状況・構造物による控除
 (例年の実績より)
 機械除草Ⅱ（ハンドガイド式）
 $6,600\text{m}^2 \times 0.8 = 5,280\text{m}^2$
 機械除草Ⅰ（肩掛式）
 $8,400\text{m}^2 \times 0.8 = 6,720\text{m}^2$

竹内西緑地太陽光発電所（フェンス内部）

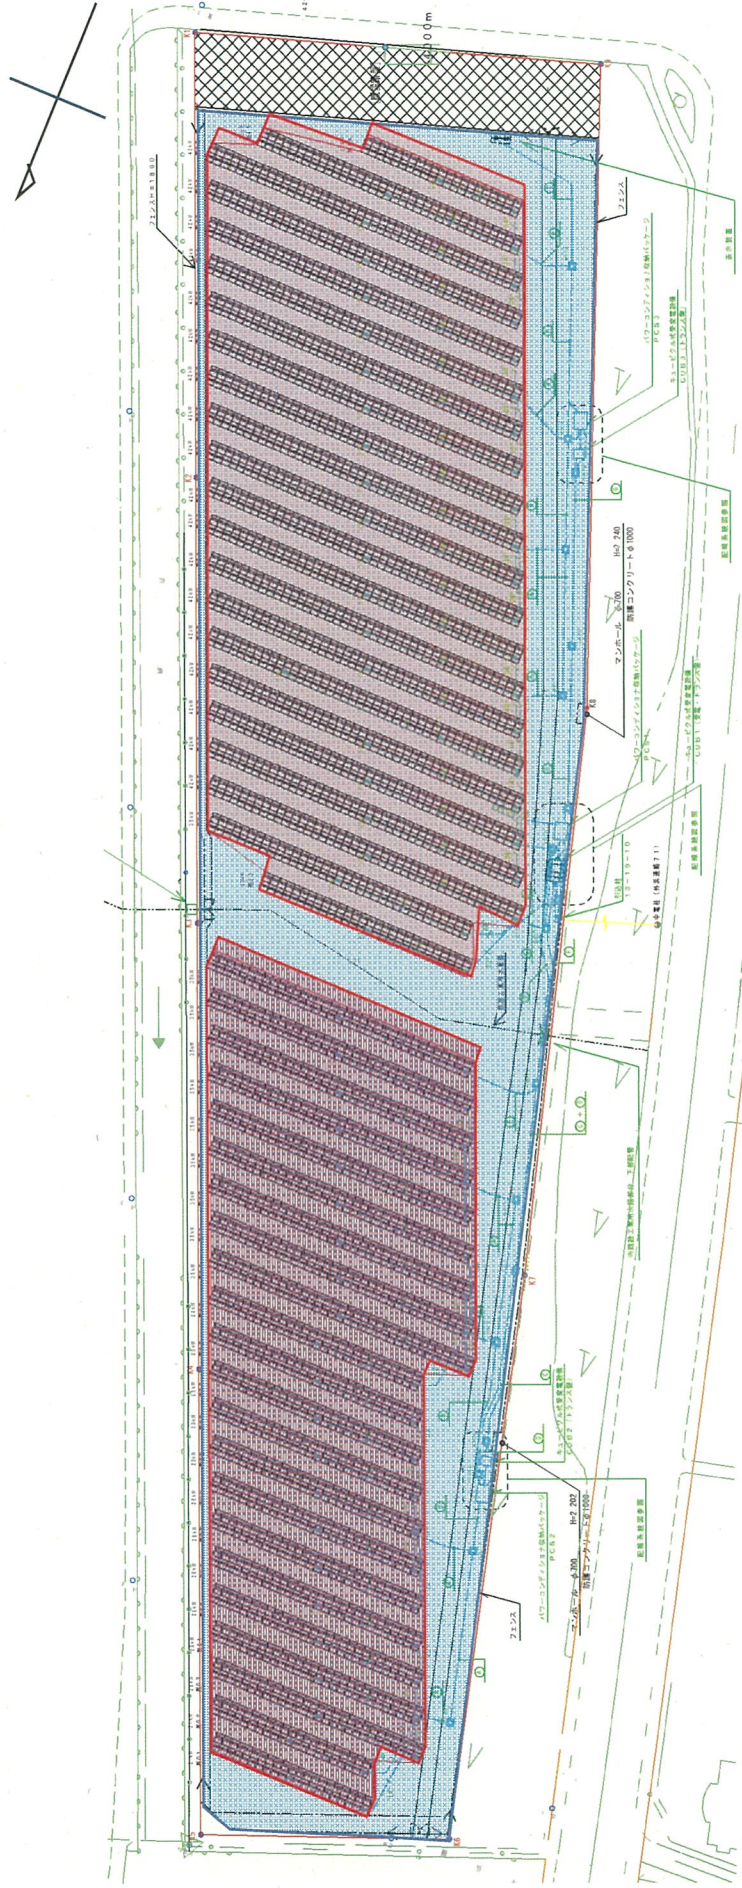

- 除草工 機械除草（ハンドガイド式） A = 6,600㎡（水着色色部）
- 機械除草（肩掛式） A = 8,400㎡（赤着色部のうちパネル面積を除いた面積。パネルの南側前面 幅3.2m。）

フェンス内面積（※CADにて面積算出）	A = 24,800㎡	24,800
パネル面積（1.70m × 3.75m × 1540組）	A = 9,800㎡	-9,800
「肩掛式」除草面積（パネルの南側前面・幅3.2m × 1540組 × 1.7m）	A = 8,400㎡	-8,400
		6,600

数 量 表 （境港中野）

工種	種別	細別・規格	単位	設計数量	備 考
除草業務 境港中野 太陽光発電所	除草工	機械除草Ⅰ(肩掛式) 除草・集草・積込	m2	660	
		運搬（除草）	m2	660	

1 回目

位置		機械除草Ⅰ・集 草・積込運搬		備考
境港中野太陽光発電所	当初数量	330		

2 回目

位置		機械除草Ⅰ・集 草・積込運搬		備考
境港中野太陽光発電所	当初数量	330		