


中野太陽光発電所

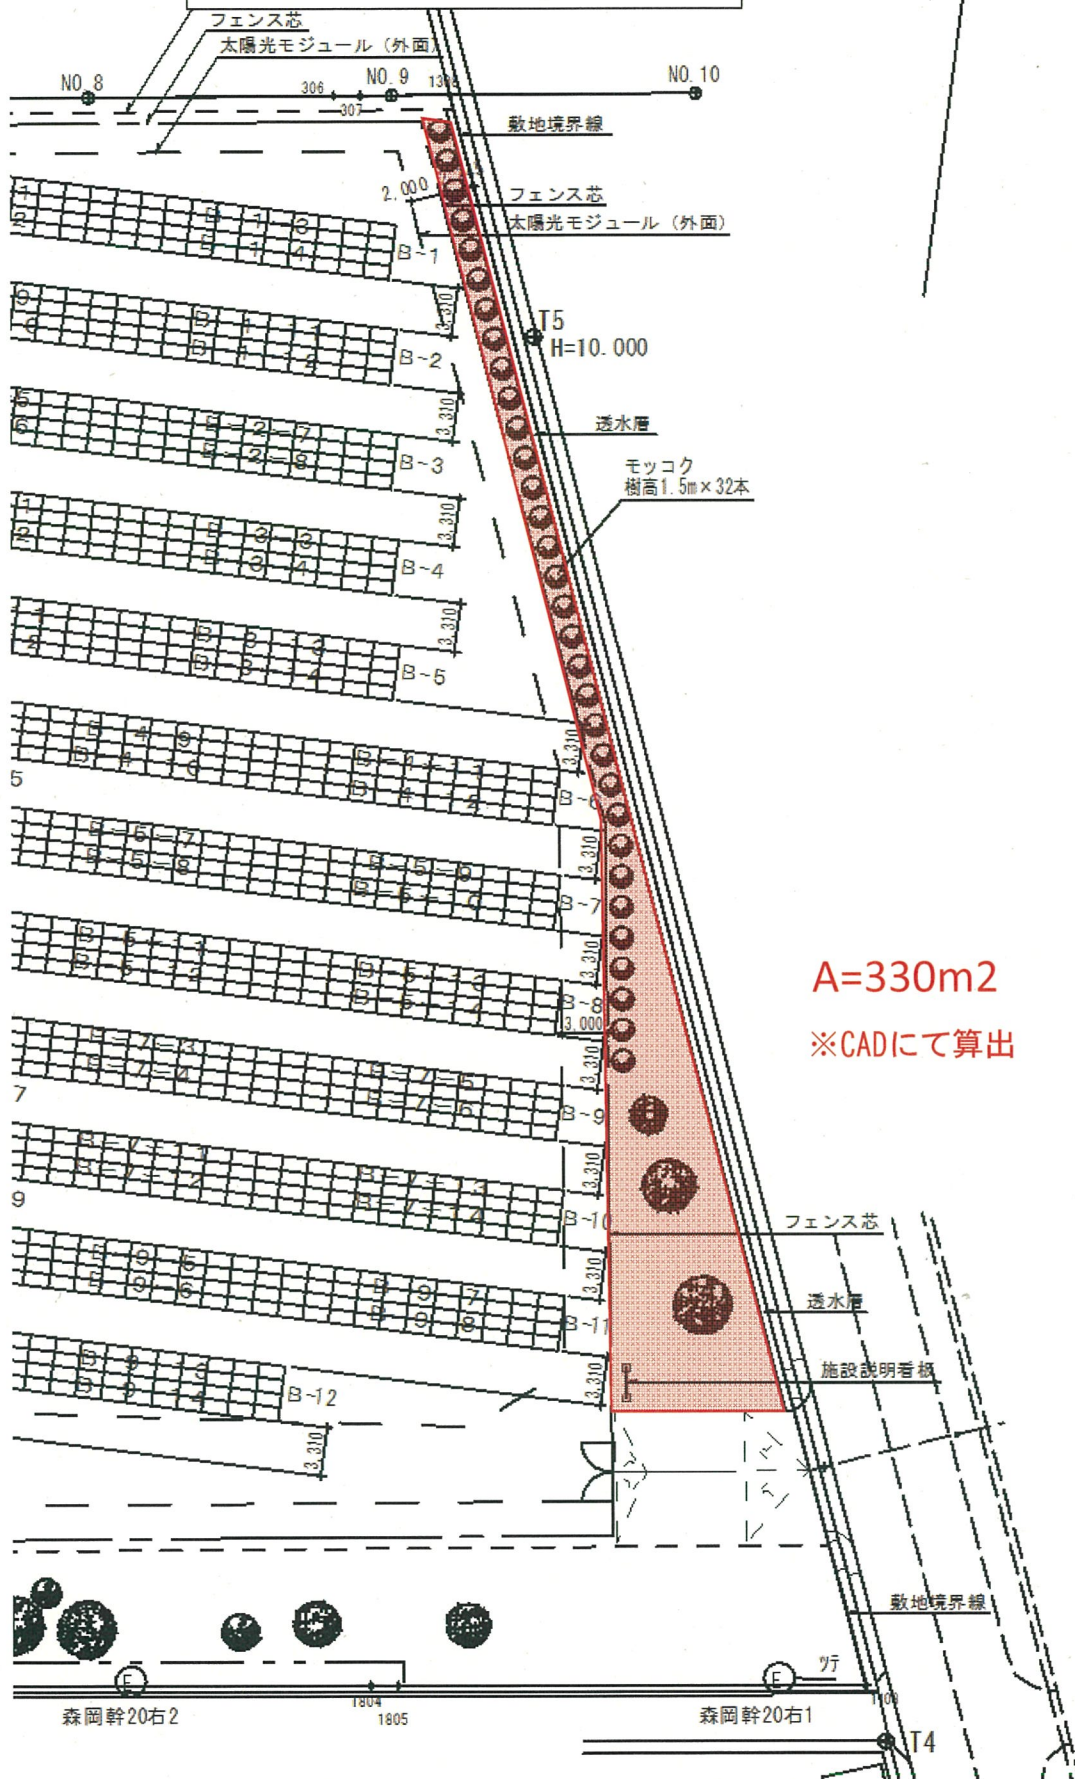

[illegible]

日野川工業用水道維持

数 量 表 (浄水場ほか)

工種	種別	細別・規格	単位	設計数量	備 考
除草業務 浄水場ほか	除草工	除草 肩掛式	m2	12,882	
		集草	m2	8,716	
		積込・荷下ろし	m	5,718	
		運搬 L=23.7km	m2	4,850	積込・荷下ろし 5,718
		運搬 L=22.6km	m2	868	
		草処分	t	4	3.82 過年度実績

浄水場ほか(米子市八幡・石州府・観音寺ほか)

	区画面積 (m2)	肩掛け式 除草面積 (m2)	集草面積 (m2)	運搬面積 (m2)	防草面積 (m2)	備考
1 浄水場外	3,311	6,952	6,952	4,024	0	2回除草
2 石州府	731	1,462	70	0	0	2回除草
3 大川	434	868	868	868	0	2回除草
4 観音寺	1,387	2,774	0	0	0	2回除草
5 大殿取水場	413	826	826	826	0	2回除草
小計	6,276	12,882	8,716	5,718	0	

除 草 面 積(内訳表:1回目)

浄水場ほか(米子市八幡・石州府・観音寺ほか)


	区画面積 (m2)	肩掛け式 除草面積 (m2)	集草面積 (m2)	運搬面積 (m2)	防草面積 (m2)	備考
1 浄水場	3,476	3,476	3,476	2,012	0	集草後、処分業者へ運搬
2 石州府	731	731	35	0	0	
3 大川	434	434	434	434	0	集草後、処分業者へ運搬
4 観音寺	1,387	1,387	0	0	0	
5 大殿取水場	413	413	413	413	0	集草後、処分業者へ運搬
計	6,441	6,441	4,358	2,859	0	

除 草 面 積(内訳表:2回目)




浄水場ほか(米子市八幡・石州府・観音寺ほか)

	区画面積 (m2)	肩掛け式 除草面積 (m2)	集草面積 (m2)	運搬面積 (m2)	防草面積 (m2)	備考
1 浄水場	3,476	3,476	3,476	2,012	0	集草後、処分業者へ運搬
2 石州府	731	731	35	0	0	
3 大川	434	434	434	434	0	集草後、処分業者へ運搬
4 観音寺	1,387	1,387	0	0	0	
5 大殿取水場	413	413	413	413	0	集草後、処分業者へ運搬
計	6,441	6,441	4,358	2,859	0	

除草位置図（浄水場周辺） 1:5,000

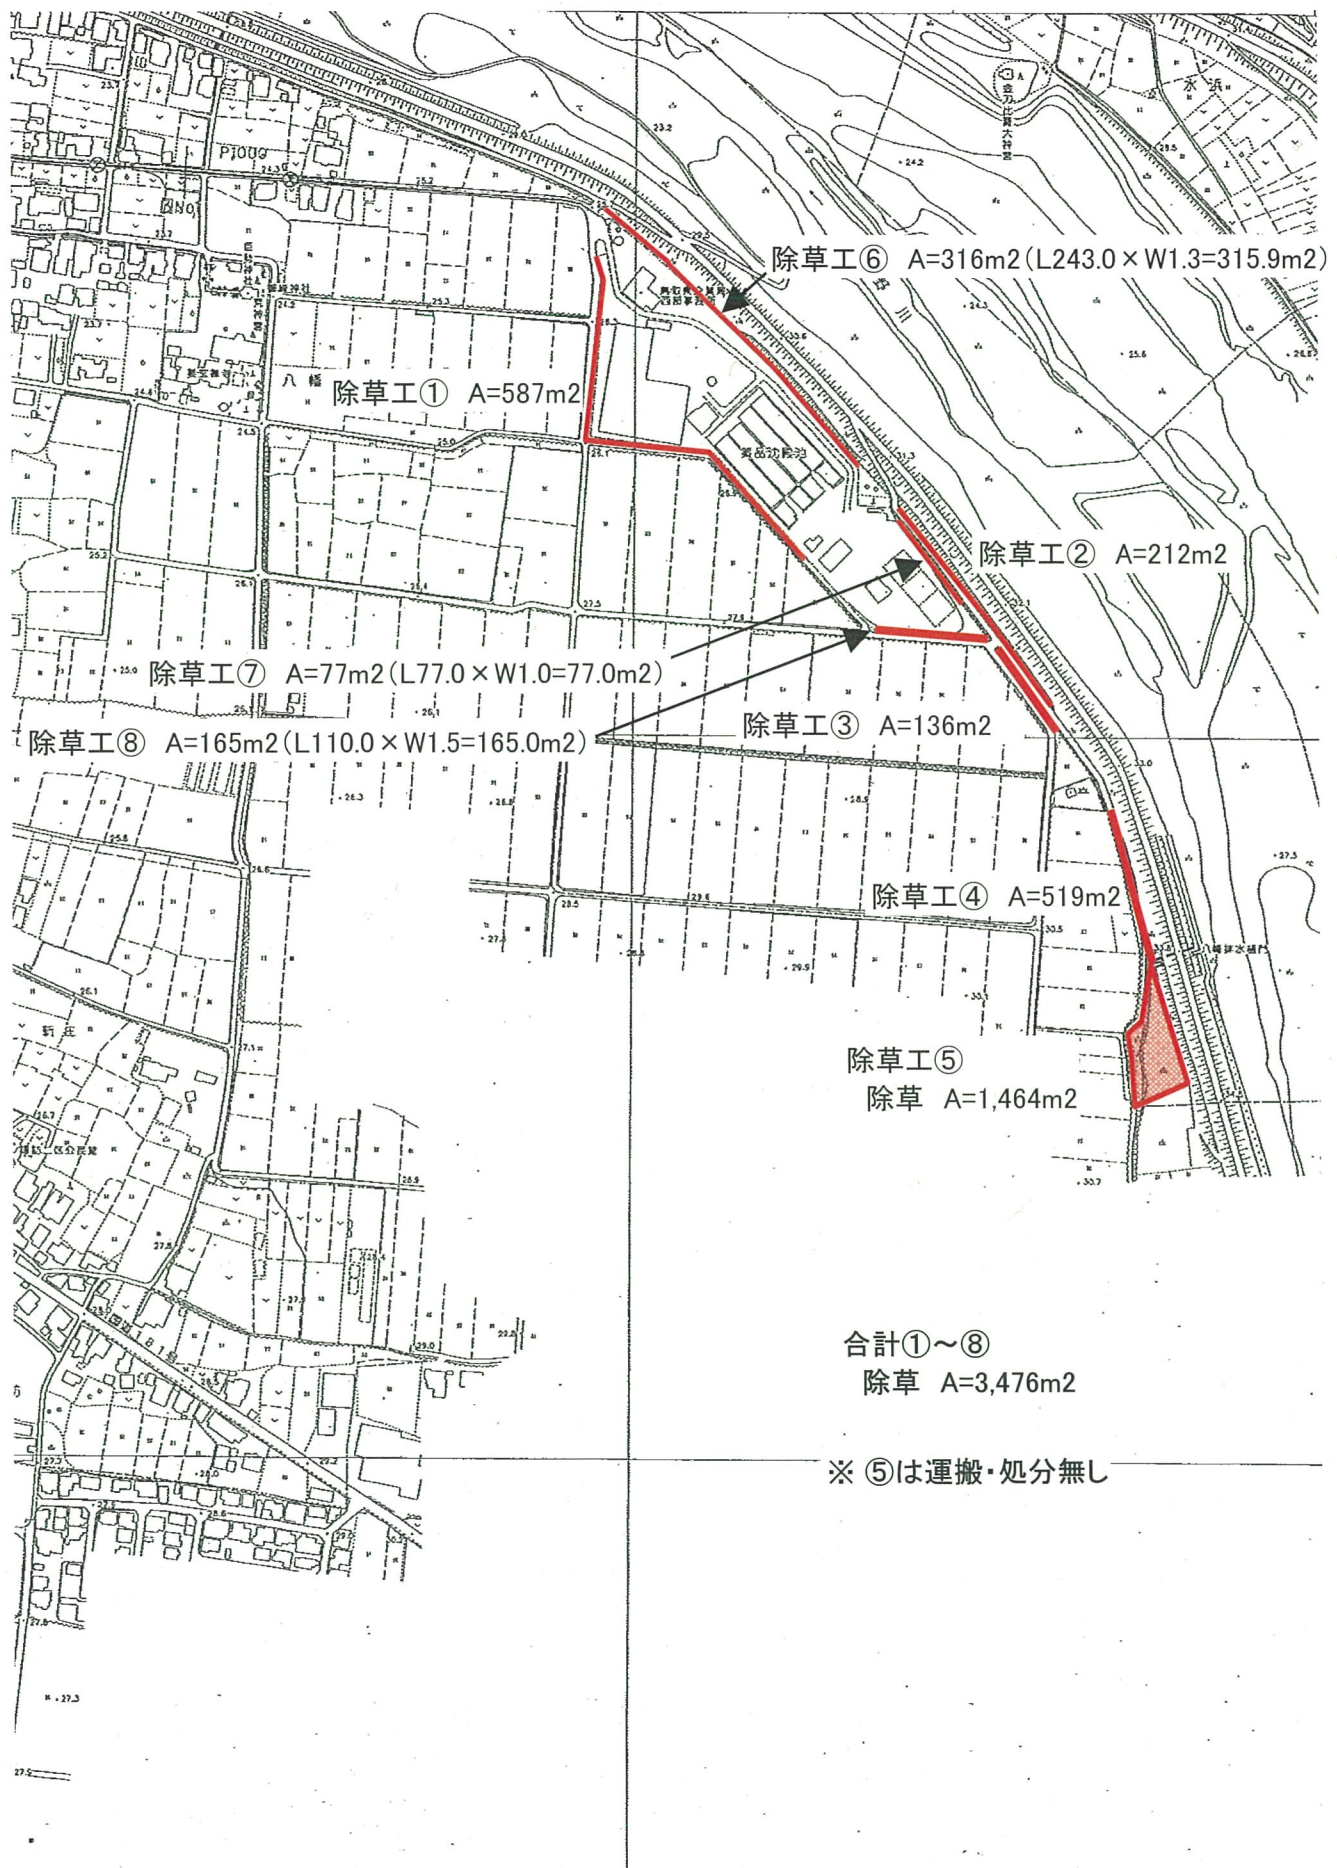


浄水場周辺 ①

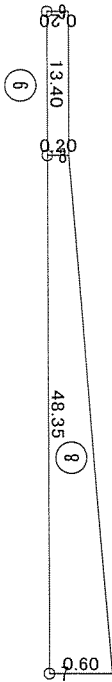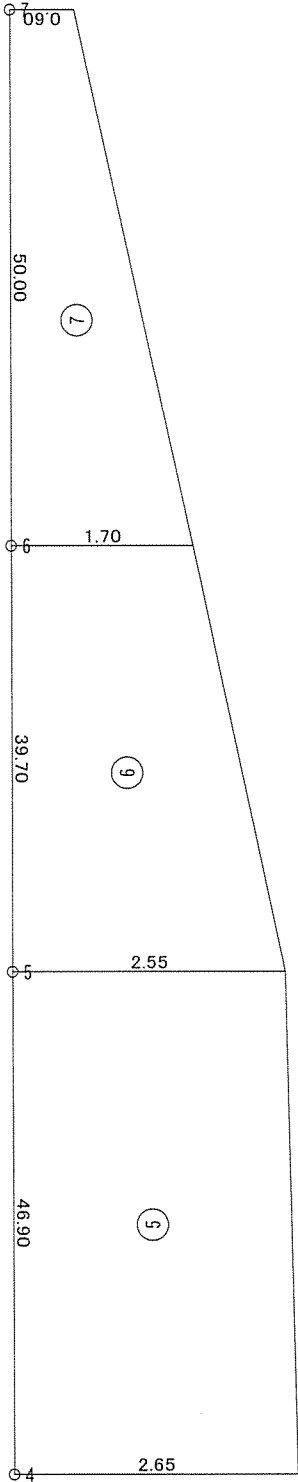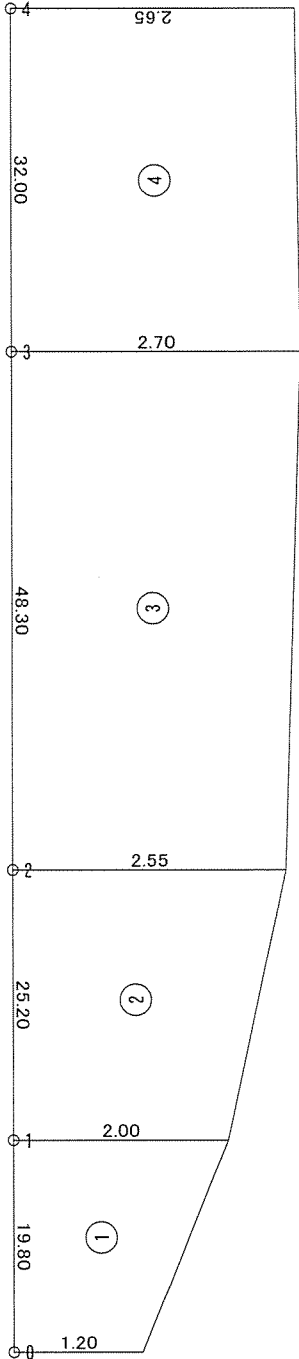

No	計算式	面積
1	$(1.200 + 2.000) \div 2 \times 2 \times (0.000 + 0.009)$	31.680
2	$(2.000 + 2.550) \div 2 \times 2 \times 25.200$	57.330
3	$(2.550 + 2.700) \div 2 \times 2 \times 48.300$	126.788
4	$(2.700 + 2.650) \div 2 \times 2 \times 32.000$	85.600
5	$(2.650 + 2.550) \div 2 \times 2 \times 46.900$	121.940
9	$(2.550 + 1.700) \div 2 \times 2 \times 39.700$	84.363
7	$(1.700 + 0.090) \div 2 \times 2 \times 50.000$	57.500
8	$(0.600 + 0.200) \div 2 \times 2 \times 48.350$	19.340
6	$(0.200 + 0.200) \div 2 \times 2 \times 13.400$	2.680
合計		587.221


浄水場周辺②

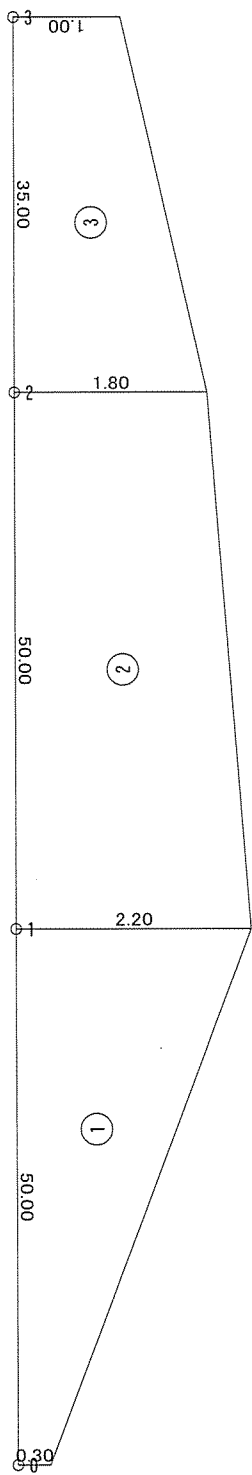

No	計算式	面積
1	$(0.300 + 2.200) \div 2 \times 50.000$	62.500
2	$(2.200 + 1.800) \div 2 \times 50.000$	100.000
3	$(1.800 + 1.000) \div 2 \times 35.000$	49.000
合計		211.500

浄水場周辺 ③


道路

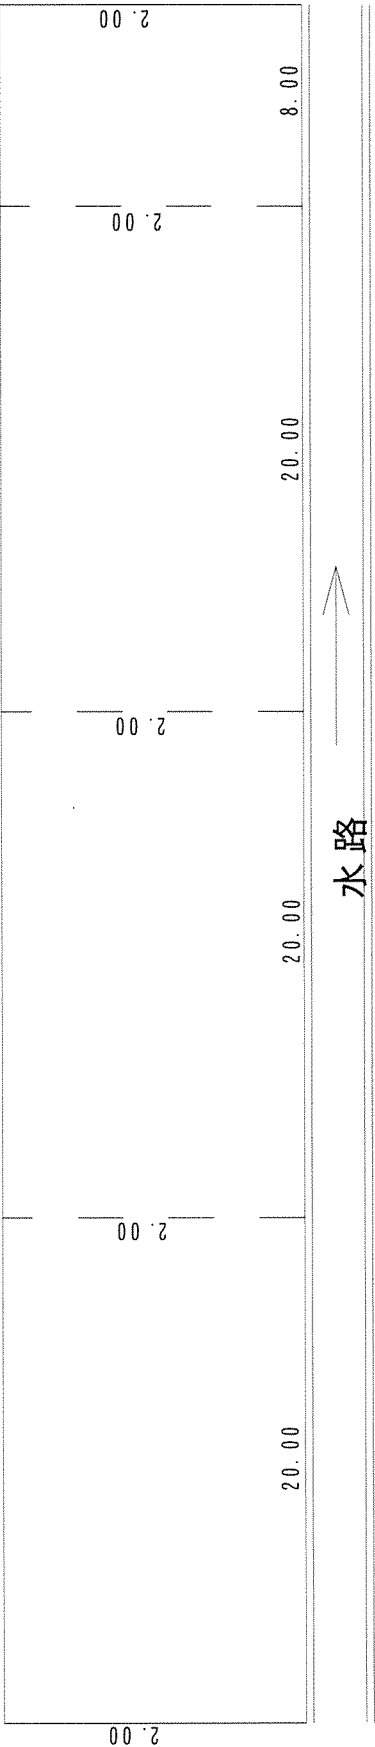

$$A = 68.0 \times 2.0$$
$$= 136.0 \text{ m}^2$$

道路

浄水場周辺④

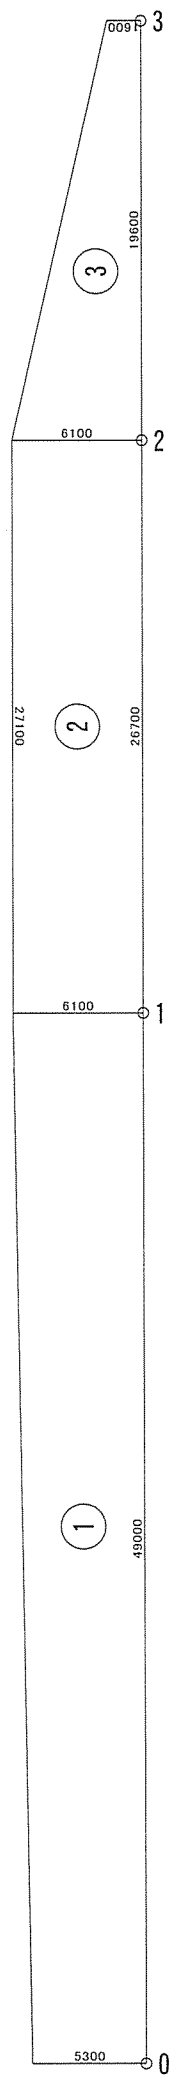

No	計算式	面積
1	$(5,300 + 6,100) \div 2 \times 49,000$	279,300
2	$(6,100 + 6,100) \div 2 \times (26,700 + 27,100) \div 2$	164,090
3	$(6,100 + 1,600) \div 2 \times 19,600$	75,460
合計		518,850

浄水場周辺⑤

