


除草位置図（石州府配水池周辺） S=1/300

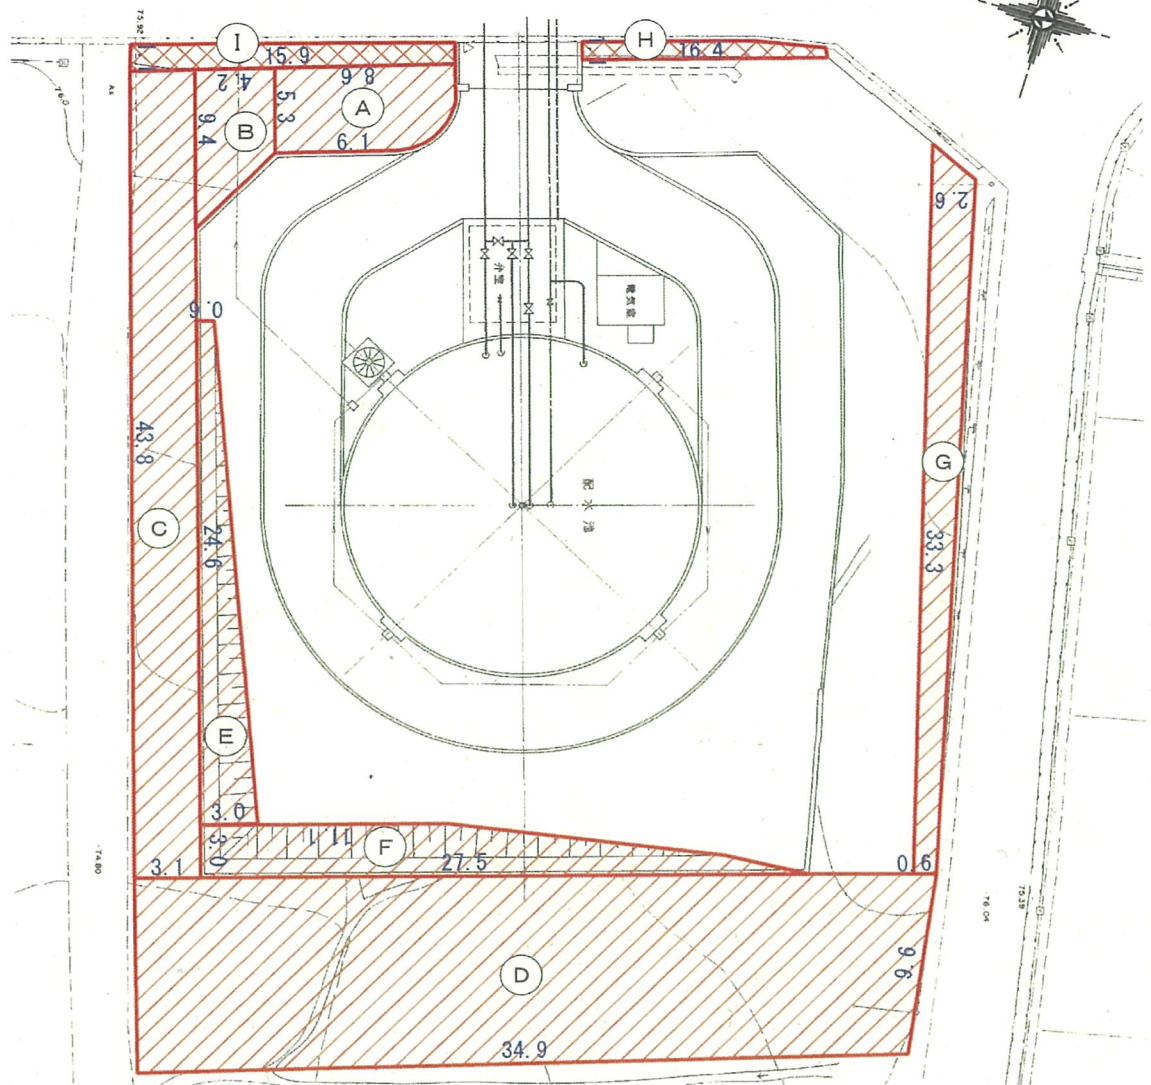

位置	計算式	面積	位置	計算式	面積
A	$(6.1+8.6) \div 2 \times 5.3$	38.9m ²	F	$(27.5+11.1) \div 2 \times 3.0$	57.9m ²
B	$(5.3+9.4) \div 2 \times 4.2$	30.8m ²	G	$(2.6+0.6) \div 2 \times 33.3$	53.2m ²
C	43.8×3.1	135.7m ²	H	16.4×1.1	18.0m ²
D	34.9×9.6	335.0m ²	I	15.9×1.1	17.4m ²
E	$(3.0+0.6) \div 2 \times 24.6$	44.2m ²	合 計		731.1m ²
※ H・I の区画については集草を行う。					


位置図 (石州府配水池)



除草工 $A=434\text{m}^2$
(道の川側 $W \approx 1\text{m}$)

除草工 A=434m²
(道の川側 W=1m)

大川水管橋周辺

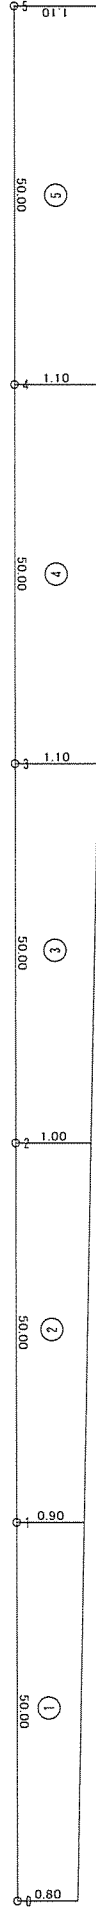

大川水管橋周辺

No	計算式	面積
1	$(0.80 + 0.90) \div 2 \times 50.000$	42.500
2	$(0.90 + 1.00) \div 2 \times 50.000$	47.500
3	$(1.00 + 1.10) \div 2 \times 50.000$	52.500
4	$(1.10 + 1.10) \div 2 \times 50.000$	55.000
5	$(1.10 + 1.10) \div 2 \times 50.000$	55.000
6	$(1.10 + 0.80) \div 2 \times 50.000$	47.500
7	$(0.80 + 0.50) \div 2 \times 50.000$	32.500
8	$(0.50 + 1.00) \div 2 \times 50.000$	37.500
9	$(1.00 + 0.70) \div 2 \times 50.000$	42.500
10	$(0.70 + 1.00) \div 2 \times 25.000$	21.250
合計		433.750

観音寺新町 1丁目

観音寺新町 2丁目

観音寺新町 3丁目

観音寺新町 4丁目

観音寺

米子町

米子運14路

米子運9路

米子運15路

米子運16路

除草工① A=394m2


除草工② 除草 A= 993m2

合計①~② A=1,387m2

合計①～② $A=1,387\text{m}^2$




33

観音寺周辺①

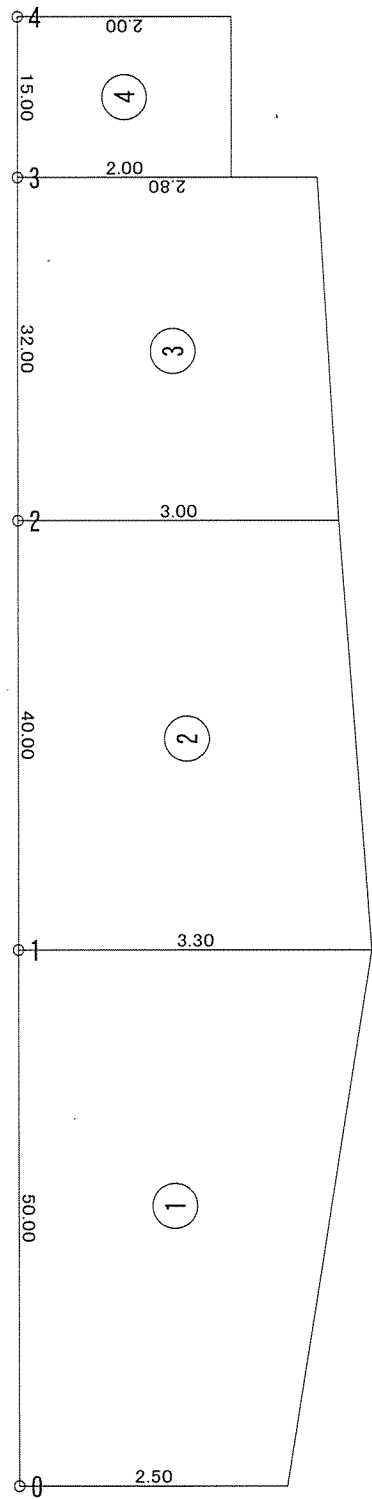

No	計算式	面積
1	$(2.500 + 3.300) \div 2 \times 50.000$	145.000
2	$(3.300 + 3.000) \div 2 \times 40.000$	126.000
3	$(3.000 + 2.800) \div 2 \times 32.000$	92.800
4	$(2.000 + 2.000) \div 2 \times 15.000$	30.000
合計		393.800


観音寺周辺②

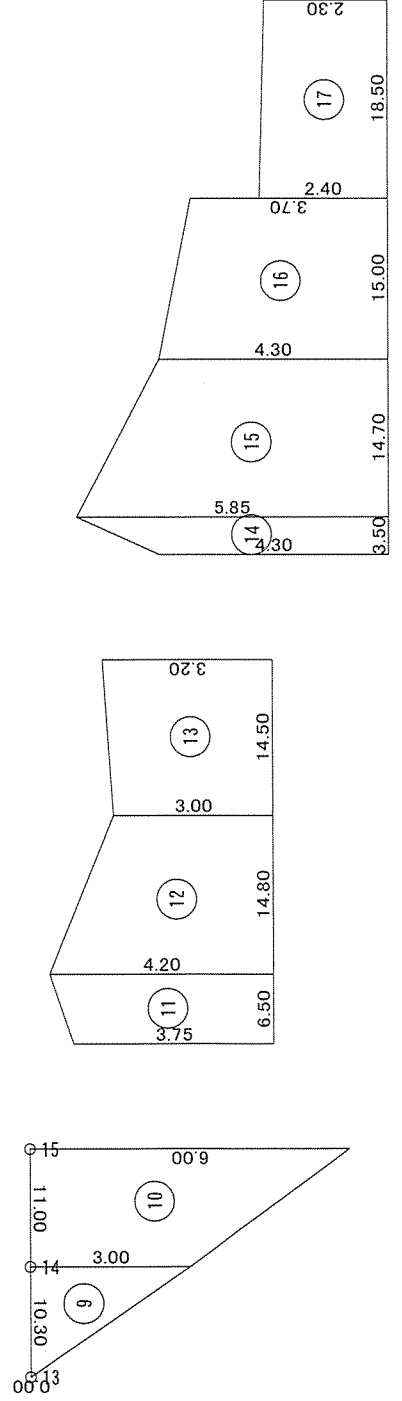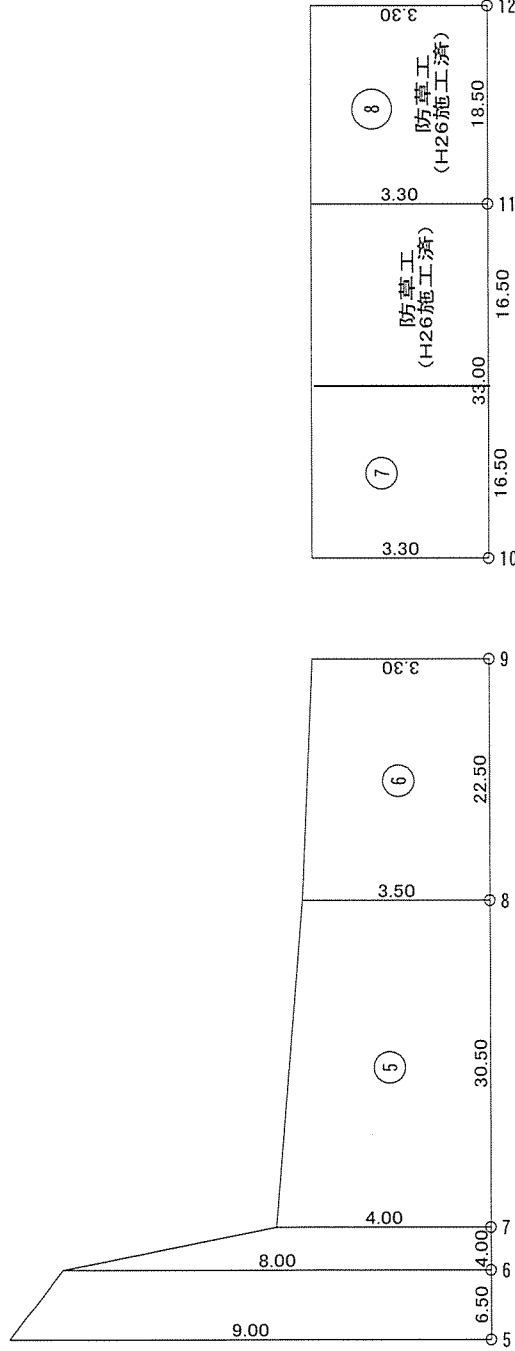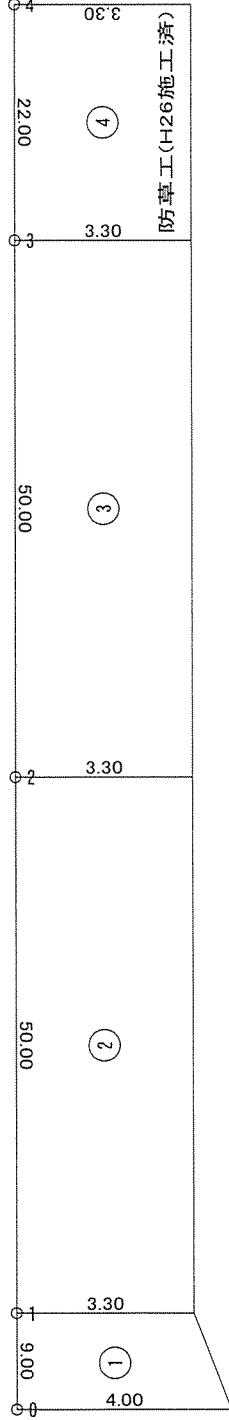

除草工

No	計算式	面積
1	$(4.000 + 3.300) \div 2 \times 9.000$	32.850
2	$(3.300 + 3.300) \div 2 \times 50.000$	165.000
3	$(3.300 + 3.300) \div 2 \times 50.000$	165.000
4	$(3.300 + 3.300) \div 2 \times 22.000$	72.600
5	$(4.000 + 3.500) \div 2 \times 30.500$	114.375
6	$(3.500 + 3.300) \div 2 \times 22.500$	76.500
7	$(3.300 + 3.300) \div 2 \times 16.500$	54.450
8	$(3.300 + 3.300) \div 2 \times 18.500$	61.650
9	$(0.000 + 3.000) \div 2 \times 10.300$	15.450
10	$(3.000 + 6.000) \div 2 \times 11.000$	49.500
11	$(3.750 + 4.200) \div 2 \times 6.500$	25.838
12	$(4.200 + 3.000) \div 2 \times 14.800$	53.280
13	$(3.000 + 3.200) \div 2 \times 14.500$	44.950
14	$(4.300 + 5.850) \div 2 \times 3.500$	17.763
15	$(5.850 + 4.300) \div 2 \times 14.700$	74.603
16	$(4.300 + 3.700) \div 2 \times 15.000$	60.000
17	$(2.400 + 2.300) \div 2 \times 18.500$	43.475
合計		993.034

除草位置図（大殿取水場周辺）

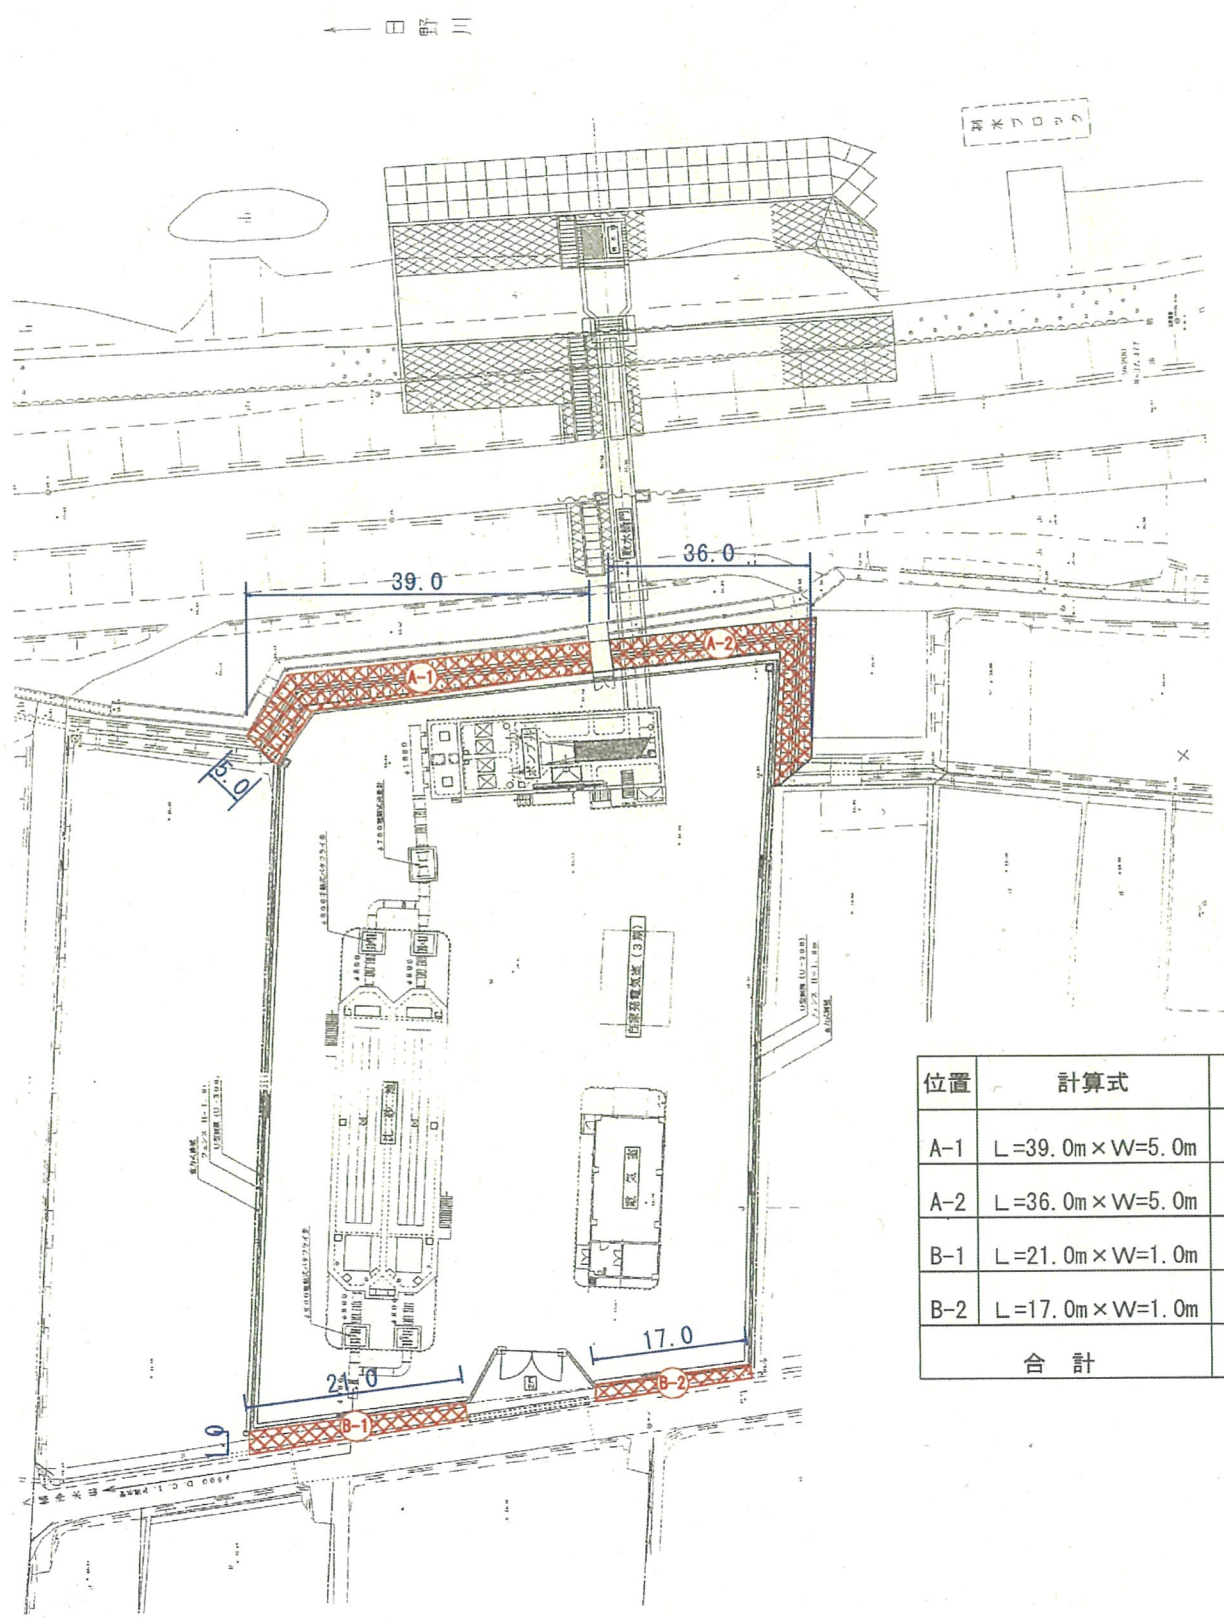

位置	計算式	面積
A-1	$L=39.0\text{m} \times W=5.0\text{m}$	195m ²
A-2	$L=36.0\text{m} \times W=5.0\text{m}$	180m ²
B-1	$L=24.0\text{m} \times W=1.0\text{m}$	24m ²
B-2	$L=17.0\text{m} \times W=1.0\text{m}$	17m ²
合 計		413m ²