


位置図 (大殿取水場)

日野川工業用水道
大殿取水場

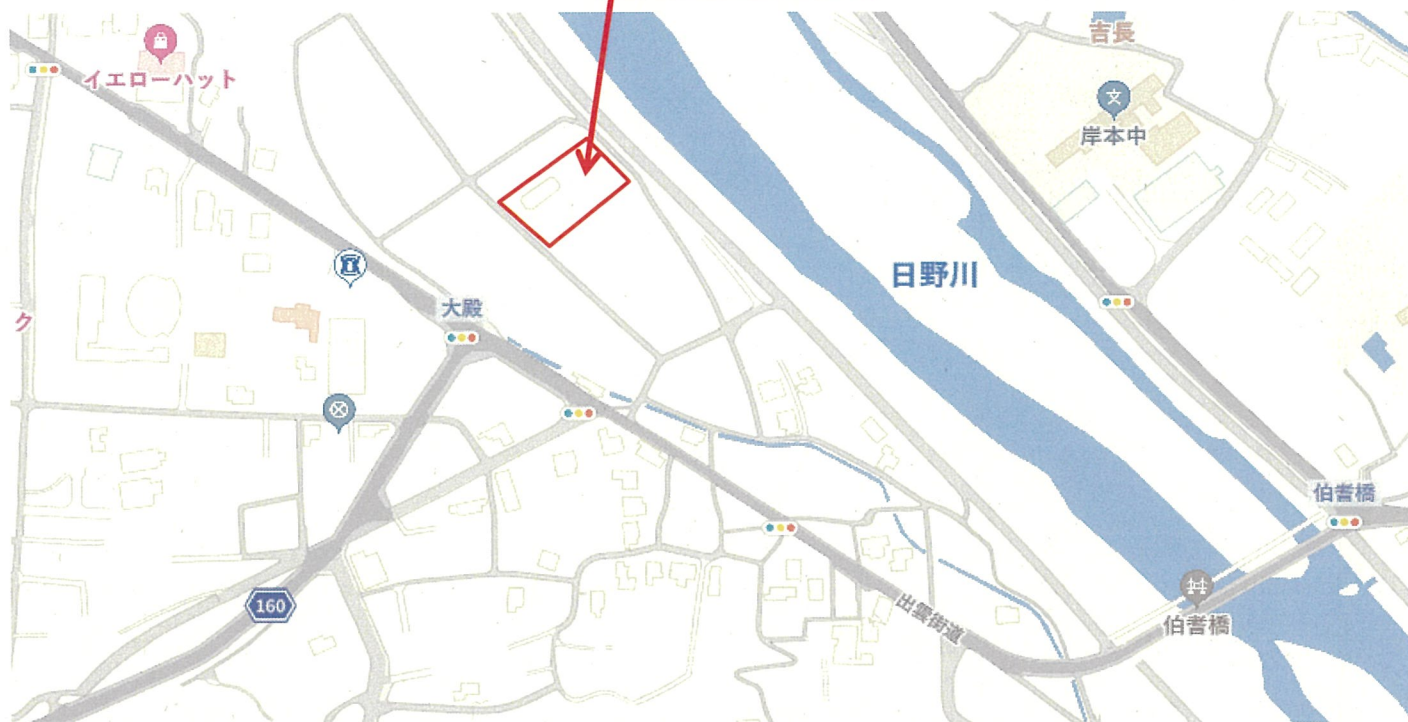

水力発電所維持

数 量 表 （新幡郷発電所）

工種	種別	細別・規格	単位	設計数量	備 考
除草業務 新幡郷発電所	除草工	除草 肩掛式	m2	16,593	
		集草	m2	462	
		フェンス除草	m	226	
		伐竹・集積・積み込み・運搬	m2	200	運搬距離L=13.8km

除 草 数 量 表 （新幡郷発電所）

発 電 所	機械除草 (㎡)	人力除草 (㎡)	集草 (㎡)	フェンス除 草 (m)	伐竹 (㎡)	伐木 (㎡)	摘 要
新幡郷発電所							
1回目	8,908	0	231	113	200	0	
2回目	7,685	0	231	113	0	0	
合 計	16,593	0	462	226	200	0	

新幡郷発電所除草面積集計表

【 1 回 目 】


	位 置	場 所	施工内訳						摘 要
			機械除草 (㎡)	法面除草 (㎡)	集草 (㎡)	フェンス除草 (㎡)	伐竹 (㎡)	伐木 (㎡)	
1	沈砂池	伯耆町中祖	182	0	0	0	0	0	
2	旧水路敷	伯耆町宇代	4,372	1,223	0	0	0	0	法面除草は1回目のみ
3	3号蓋渠	伯耆町小野	457	0	0	0	0	0	
4	小野トンネル入口	伯耆町小野	209	0	0	0	0	0	
5	発電所周辺	伯耆町金廻	2,465	0	231	113	200	0	伐竹は1回目のみ
合 計			7,685	1,223	231	113	200	0	
			8,908						

【 2 回 目 】


	位 置	場 所	施工内訳						摘 要
			機械除草 (㎡)	法面除草 (㎡)	集草 (㎡)	フェンス除草 (㎡)	伐竹 (㎡)	伐木 (㎡)	
1	沈砂池	伯耆町中祖	182	0	0	0	0	0	
2	旧水路敷	伯耆町宇代	4,372	0	0	0	0	0	法面除草は1回目のみ
3	3号蓋渠	伯耆町小野	457	0	0	0	0	0	
4	小野トンネル入口	伯耆町小野	209	0	0	0	0	0	
5	発電所周辺	伯耆町金廻	2,465	0	231	113	0	0	伐竹は1回目のみ
合 計			7,685	0	231	113	0	0	
			7,685						

除草位置図 (新幡郷発電所)





導水路平面図 S=1:10,000

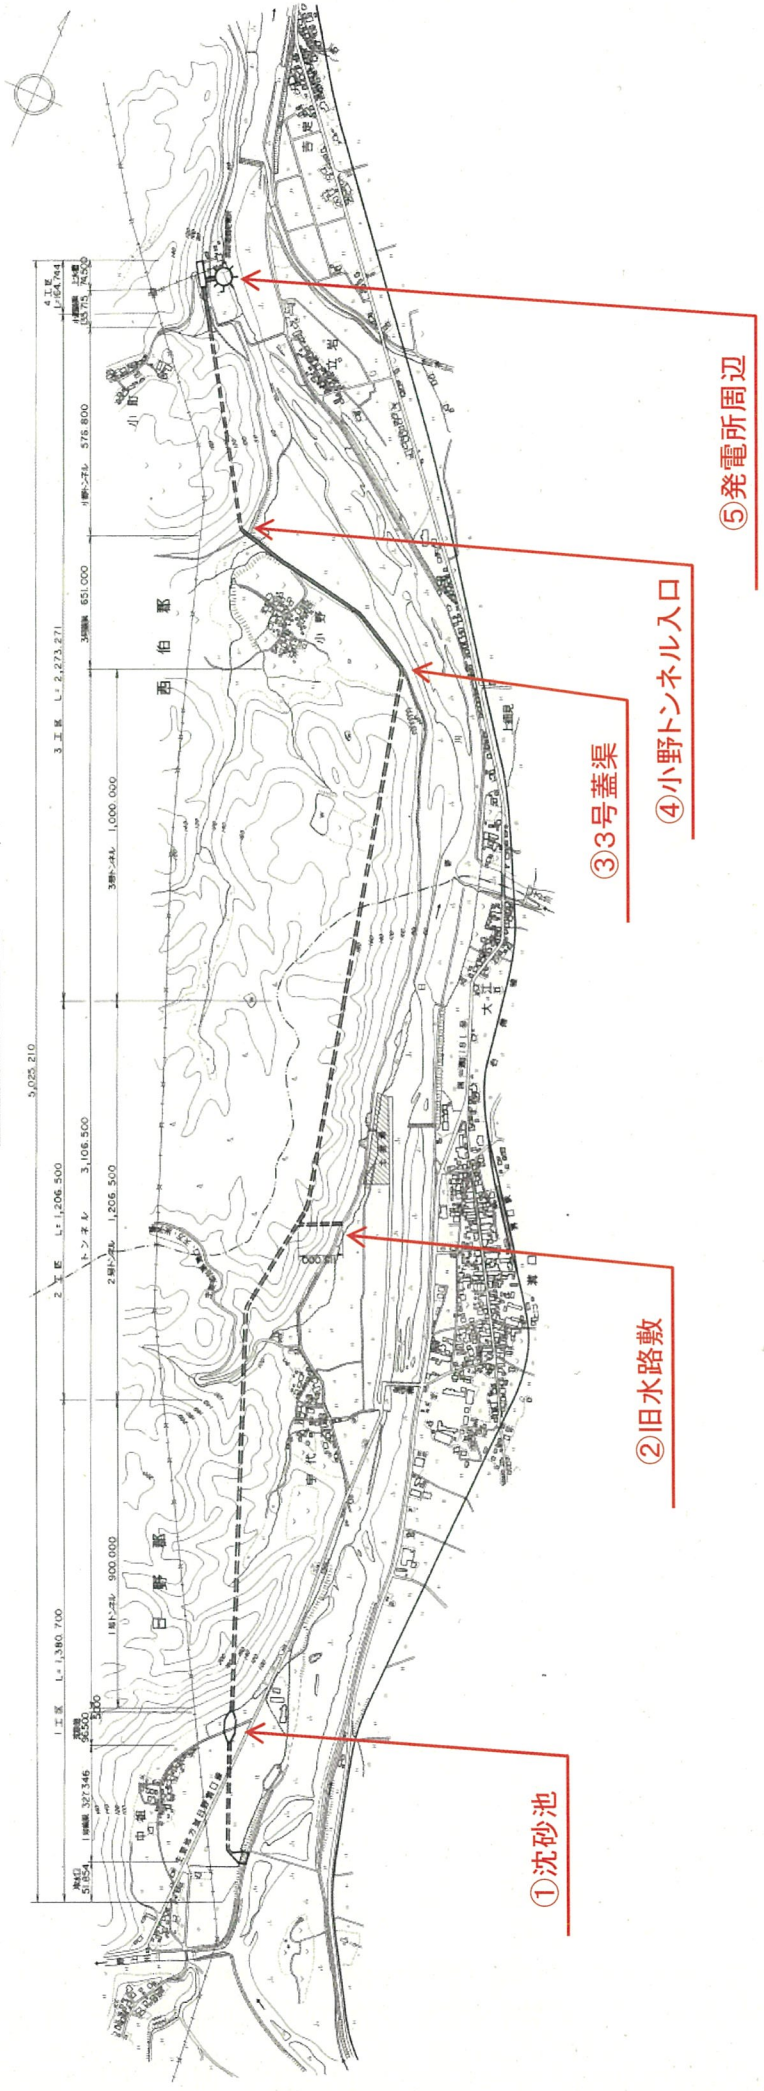

①沈砂池 除草位置

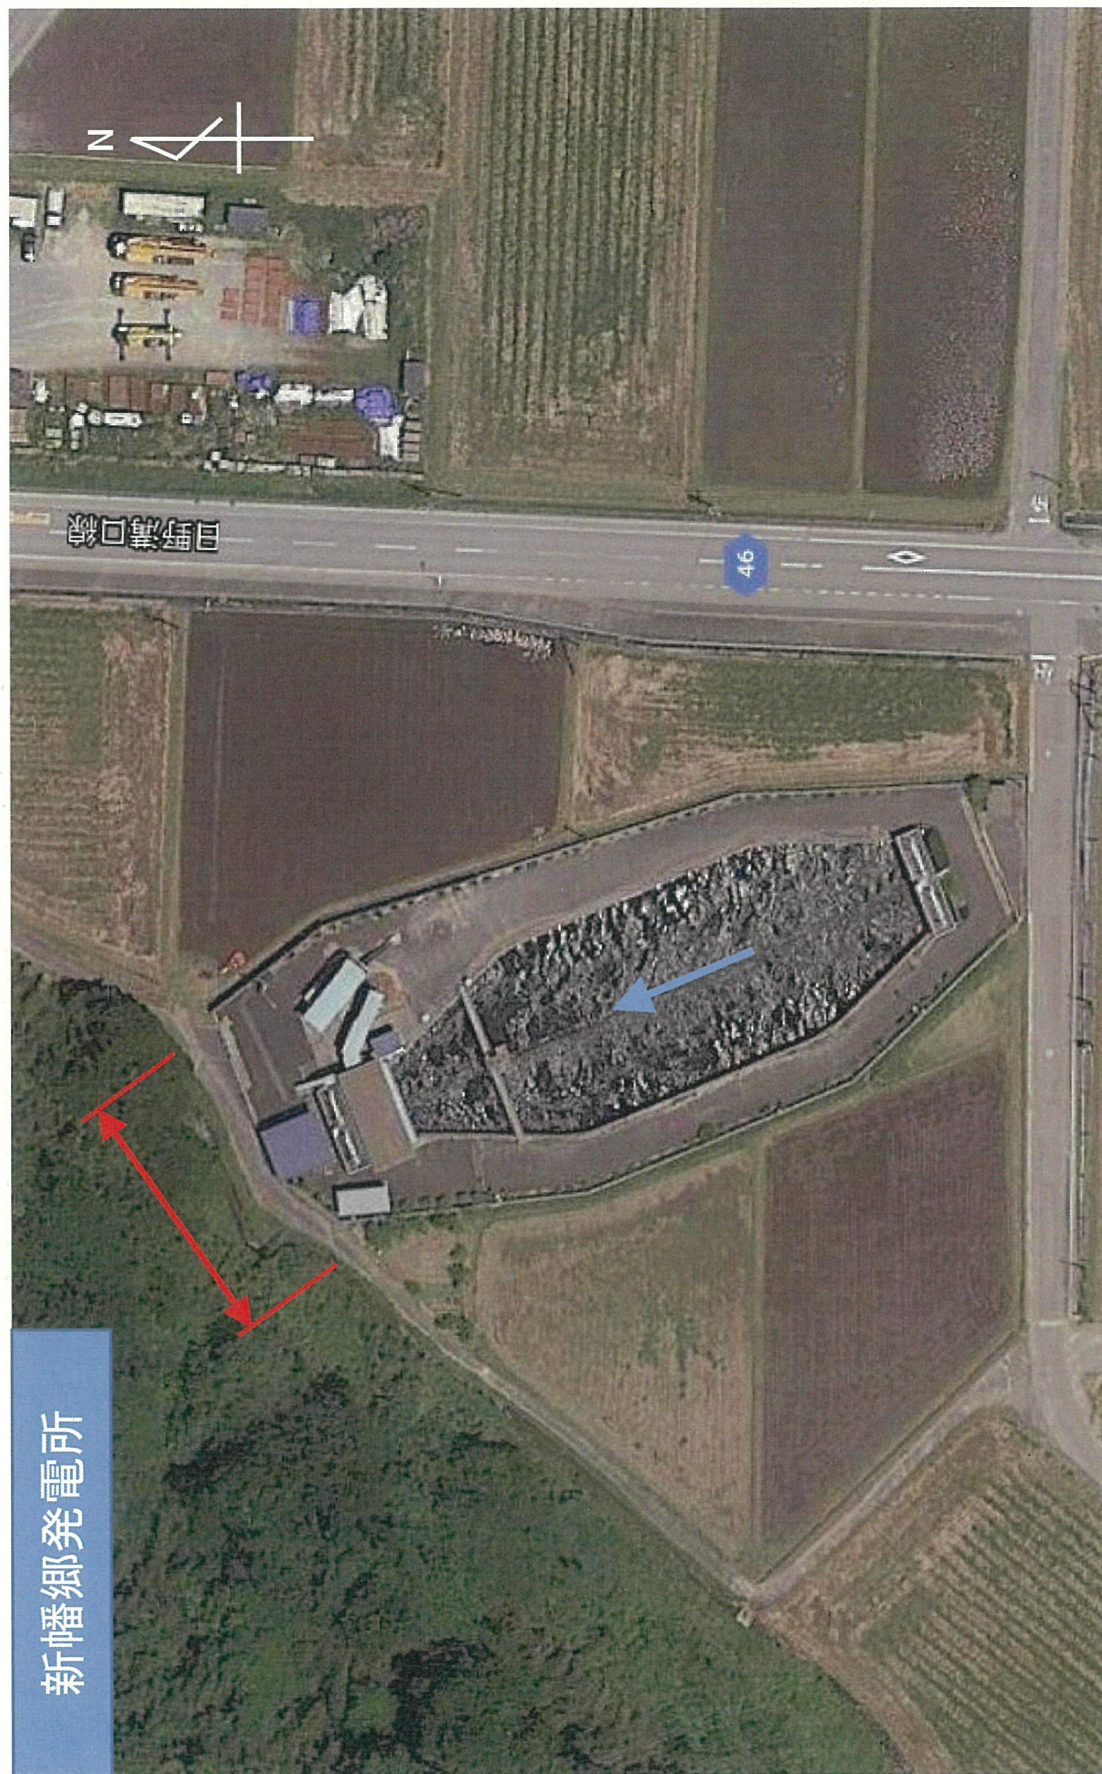


①沈砂池

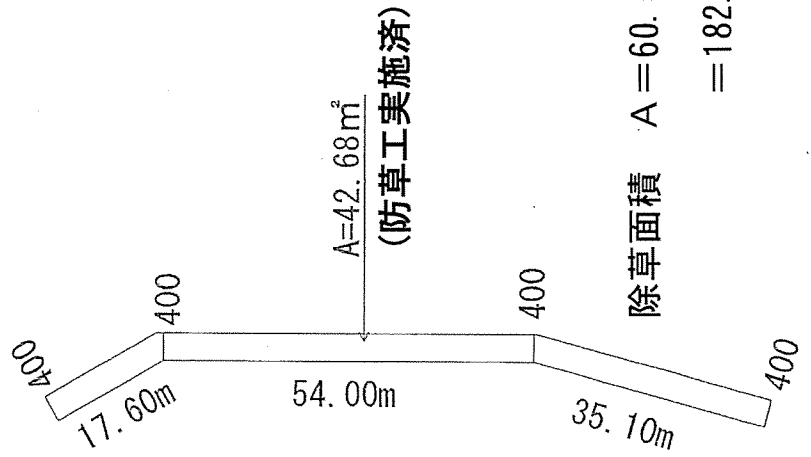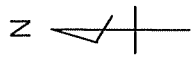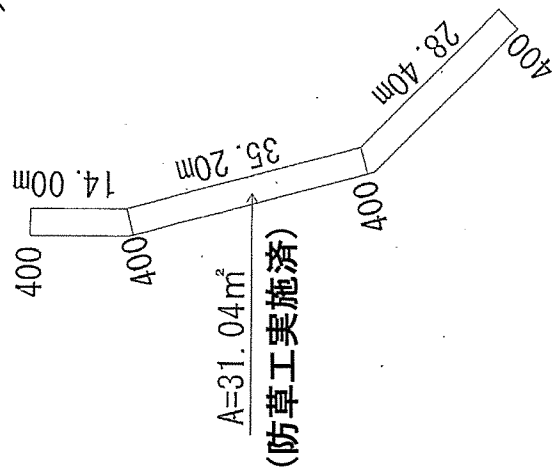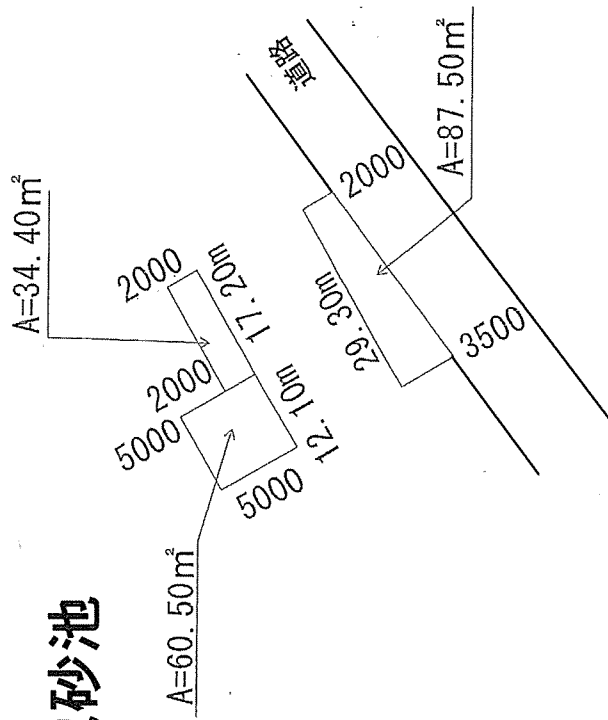

除草面積 $A = 60.50 + 34.40 + 87.50$
 $= 182.40\text{m}^2$

② 旧水路敷除草位置

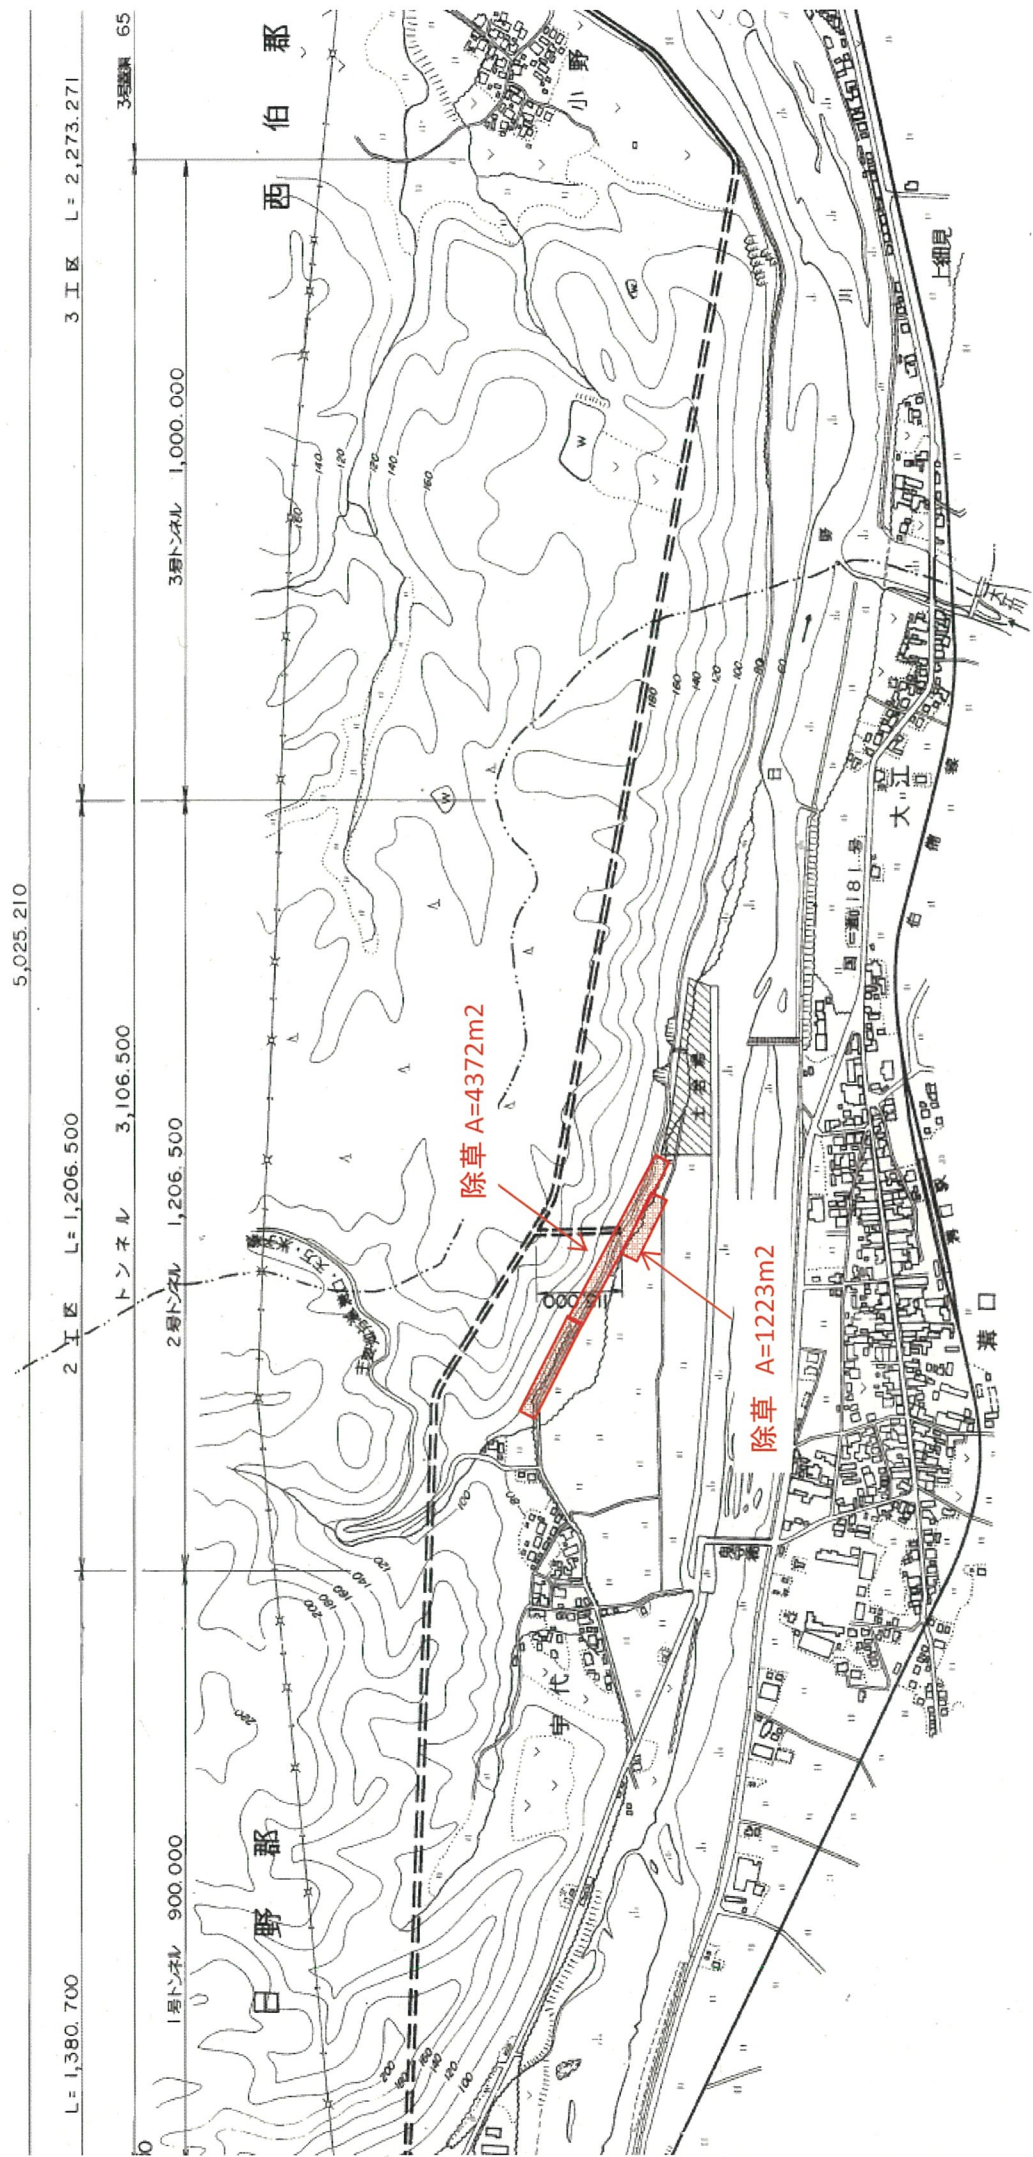

[illegible]

除草面積 $A=4372.20\text{m}^2$

除草面積 $A=4372.20\text{m}^2$