


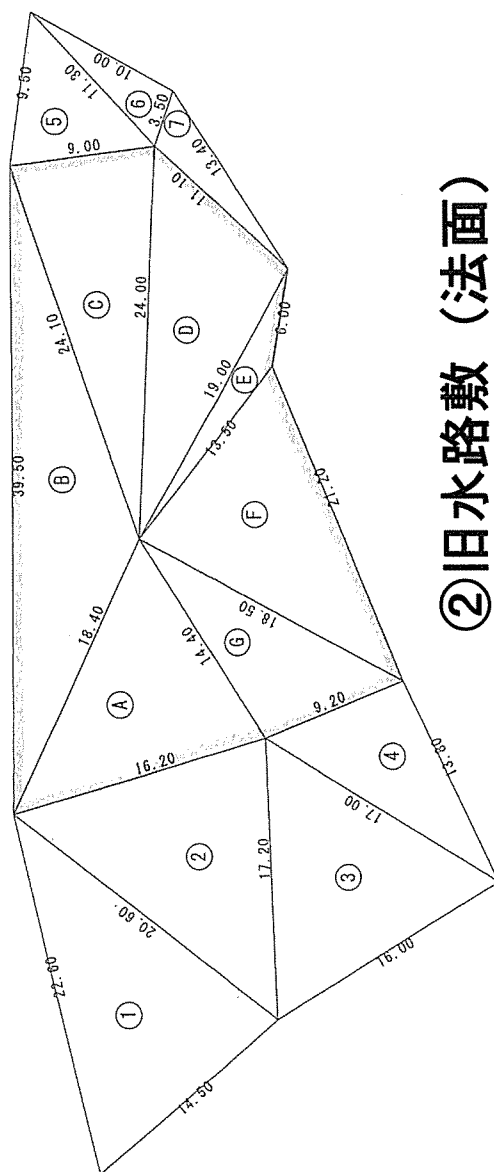


②旧水路敷 (法面)

番号	辺長 A	辺長 B	辺長 C	S	面積 F
1	22.60	14.60	20.60	28.900	147.003
2	20.60	16.20	17.20	27.000	135.237
3	17.20	16.00	17.00	25.100	120.896
4	17.00	13.80	9.20	20.000	63.385
5	9.50	9.00	11.30	14.900	41.340
6	11.30	10.00	3.50	12.400	17.069
7	3.50	11.10	13.40	14.000	15.993
面積小計 (m²)					540.923

番号	辺長 A	辺長 B	辺長 C	S	面積 F
A	14.40	16.20	18.40	24.50	111.930
B	18.40	39.50	24.10	41.00	153.262
C	24.10	9.00	24.00	28.55	106.307
D	24.00	11.10	19.00	27.05	102.923
E	19.00	6.00	13.50	19.25	19.148
F	13.50	21.20	18.50	26.60	123.457
G	18.50	9.20	14.40	21.05	65.038
面積小計 (m²)					662.066


除草面積 $A = 540.92 + 682.07 = 1222.99 \text{ m}^2$

③ 3号蓋渠

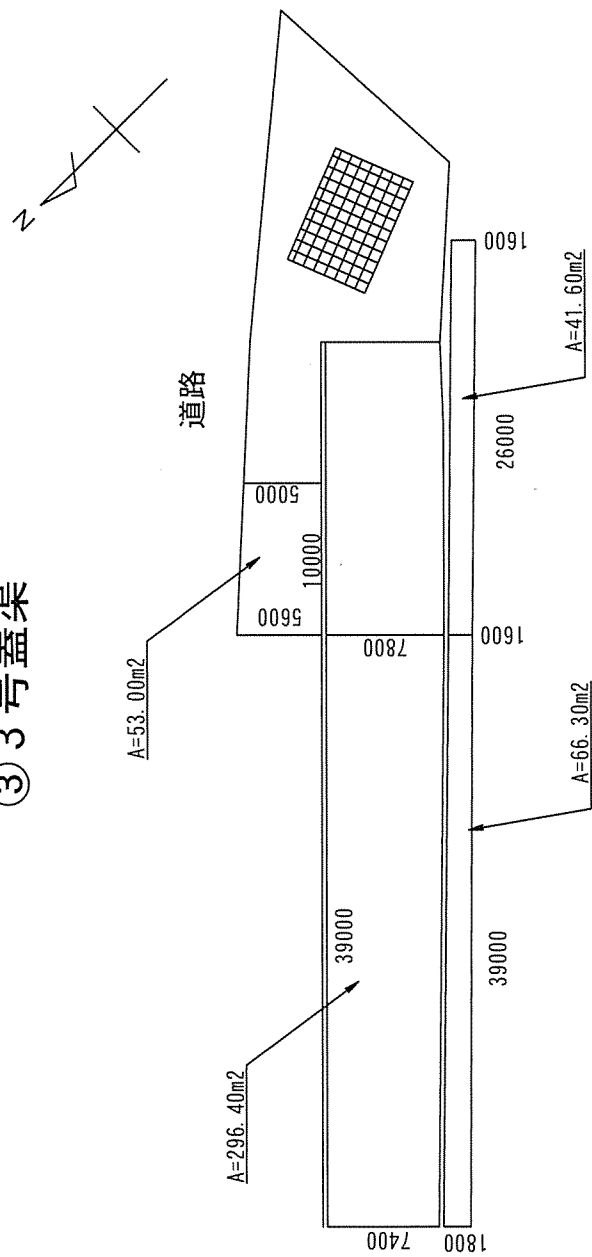

除草面積 $A = 296.40 + 53.00 + 66.30 + 41.60$
 $= 457.30\text{m}^2$

④小野トンネル入口

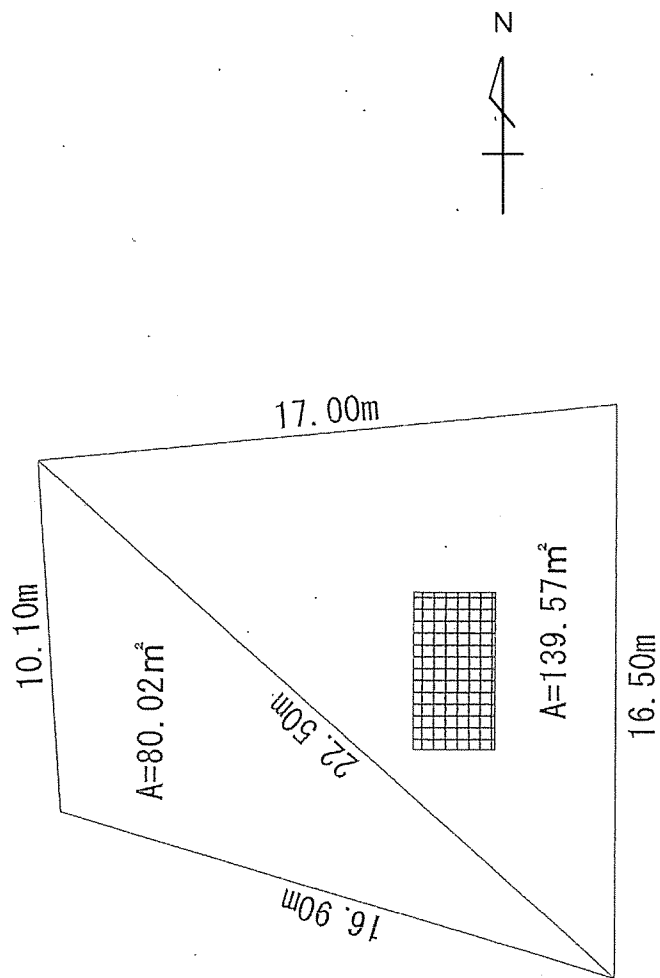

グレーチング 控除面積 $2.40 \times 4.50 = 10.80\text{m}^2$
 除草面積 $(80.02\text{m}^2 + 139.57\text{m}^2) - 10.80\text{m}^2 = 208.79\text{m}^2$

⑤発電所周辺

⑤-F 除草面積 160.0m² (L160m×W1m) - 143.0m² = 17.0m²


控除面積

白野川

掘削

除草控除面積 143.0m² (L143.0×W1.0m)

⑤-E 除草面積 431.2m²

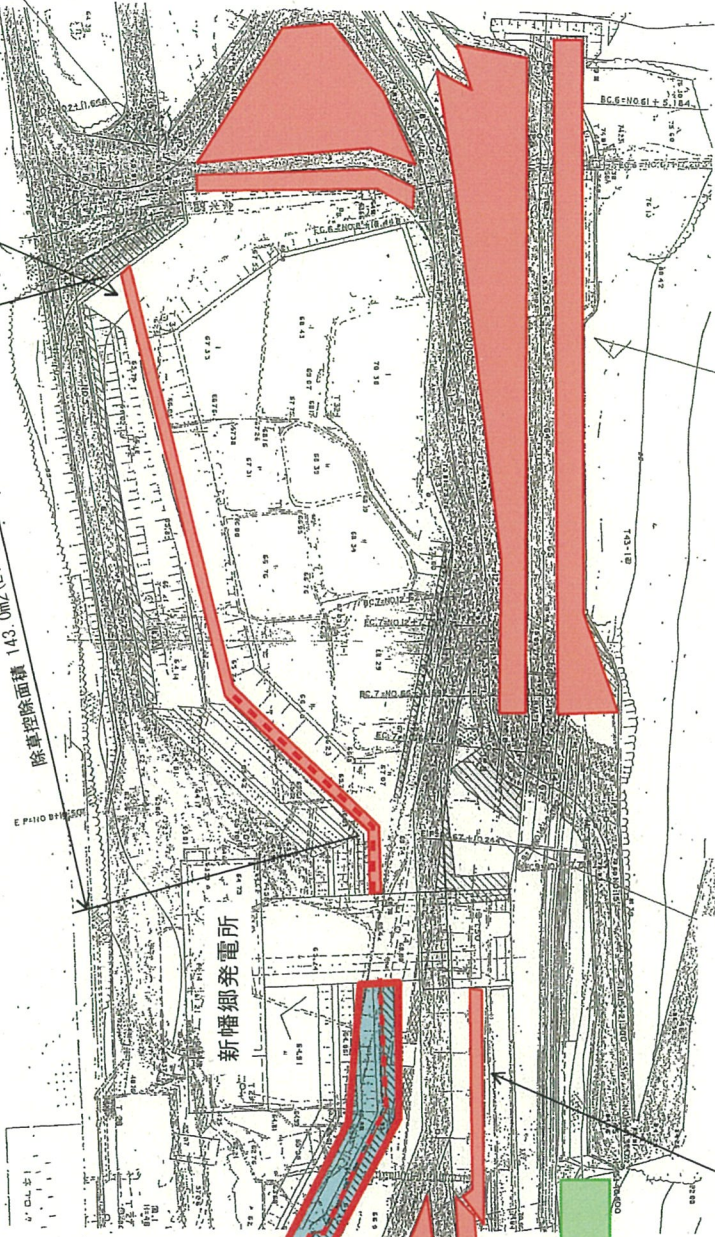

⑤-A フェンス除草 L=113.0m

⑤-G 除草面積 230.8m² (集草あり)

⑤-B 除草面積 293.2m²

伐竹 200.0m²

⑤-D 除草面積 1,444.8m²

⑤-C 除草面積 47.7m²

除草面積 A = 293.2 + 47.7 + 1444.8 + 431.2 + 17.0 + 230.8
= 2464.7m²
フェンス除草 = 113.0m²
伐竹 = 200.0m²



水力発電所維持
新幡郷発電所周辺 (⑤) 除草 概略位置



着色凡例

- : 除草
- : 伐竹
- : フェンス除草
- : 除草・集草

展開図⑤-A

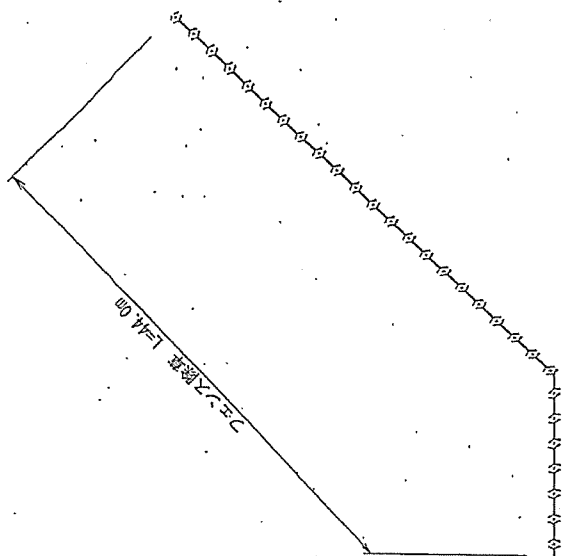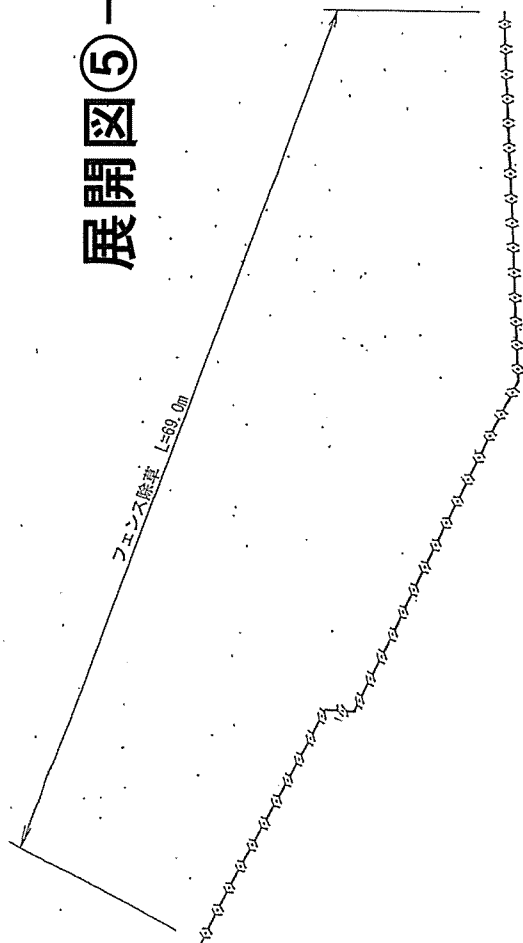

フェンス除草 L=113.0 m


A



除草面積 $A=293.2\text{m}^2$



展開図 5-C

V=1/100 H=1/200

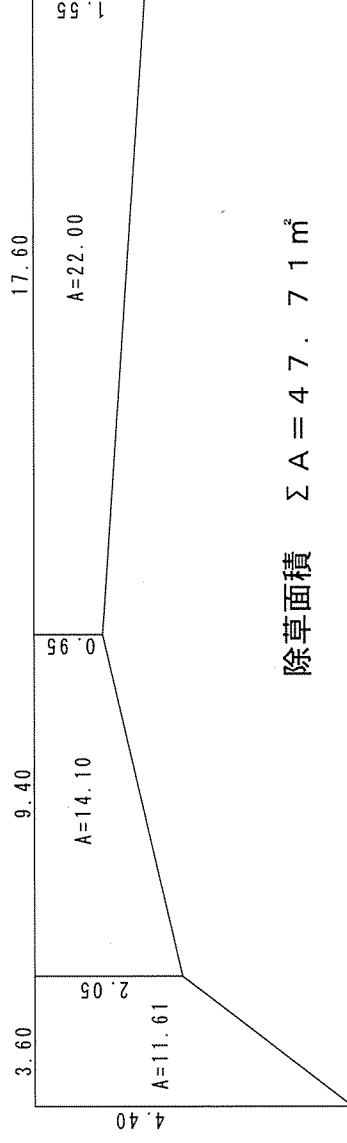


除草面積 $\Sigma A = 47.71 \text{ m}^2$

展開図⑤-D

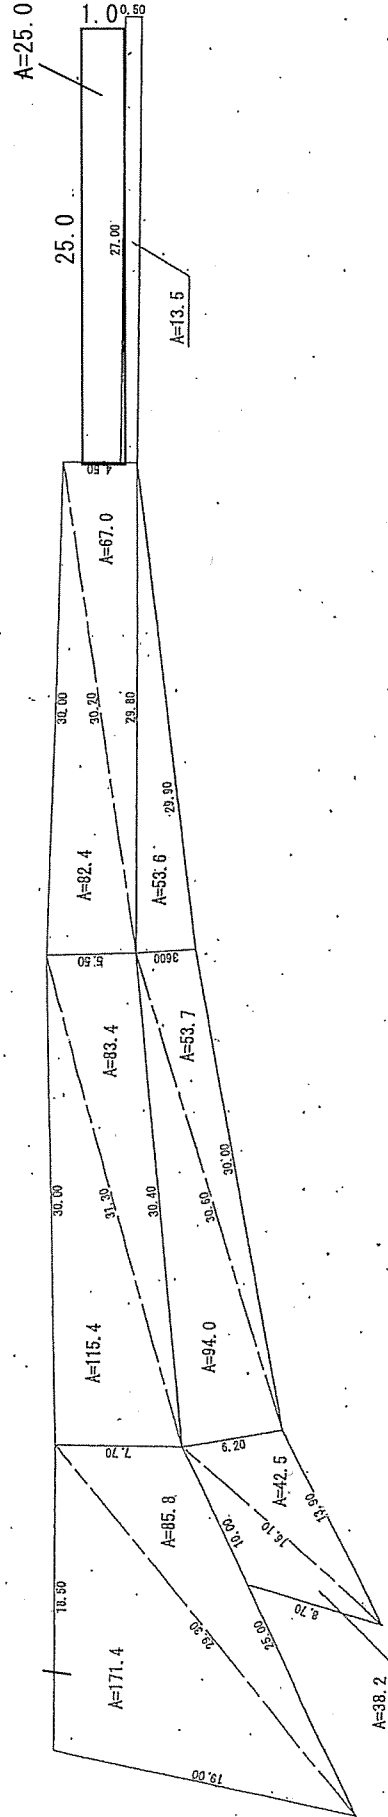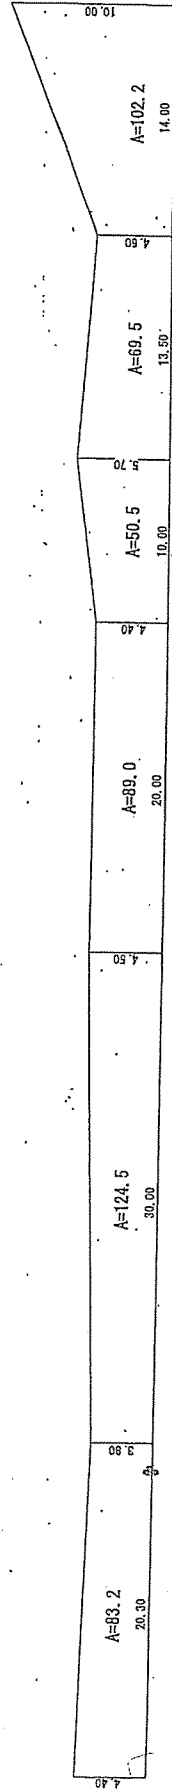

除草面積 $A=1,444.8\text{m}^2$


展開図⑤-E

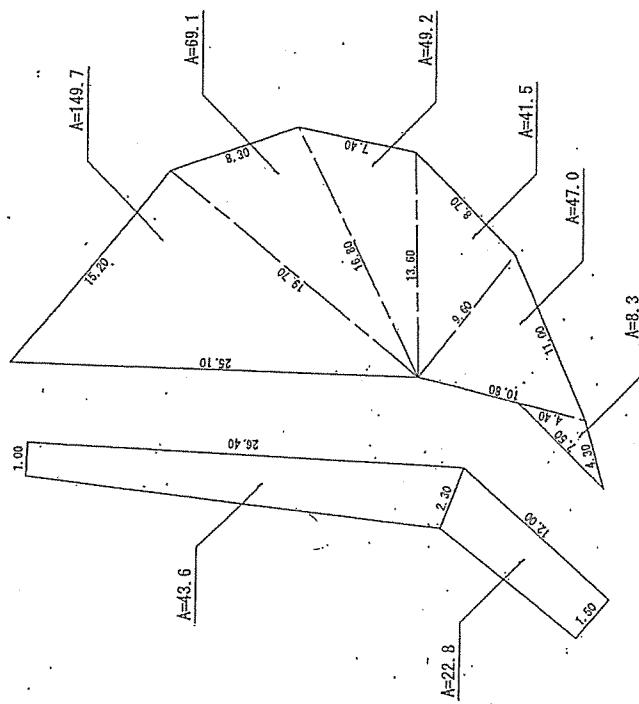

除草面積 $A=431.2\text{m}^2$

展開図⑤-G

(町道側)

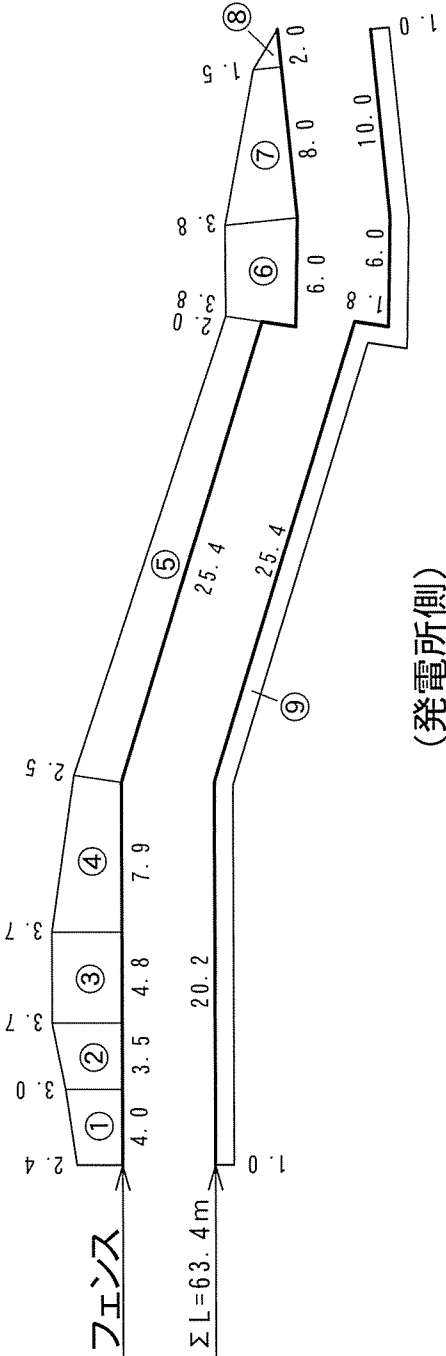

(発電所側)

面積計算書

番号	距離 (m)	幅 (m)	平均幅 (m)	面積 (m2)
	-	2.4	-	-
①	4.0	3.0	2.70	10.80
②	3.5	3.7	3.35	11.73
③	4.8	3.7	3.70	17.76
④	7.9	2.5	3.10	24.49
⑤	25.4	2.0	2.25	57.15
	-	3.8	-	-
⑥	6.0	3.8	3.80	22.80
⑦	8.0	1.5	2.65	21.20
⑧	2.0	0.0	0.75	1.50
	-	1.0	-	-
⑨	63.4	1.0	1.00	63.40
計				230.83

集草あり A=230.83m2