道路構造（江津付近）

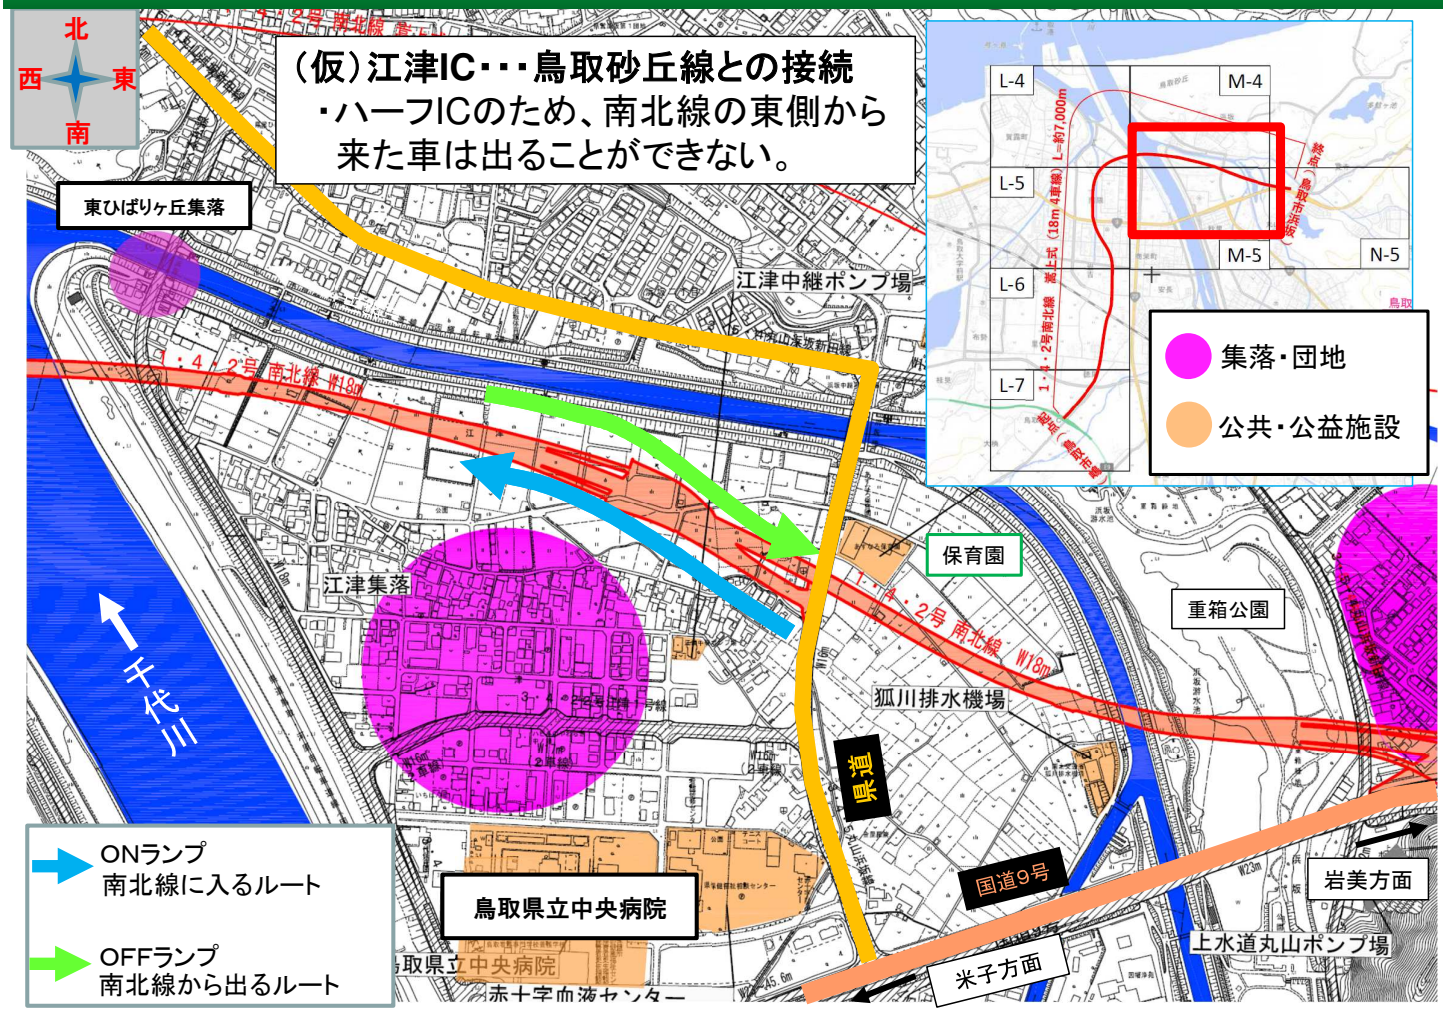

道路構造（江津付近）

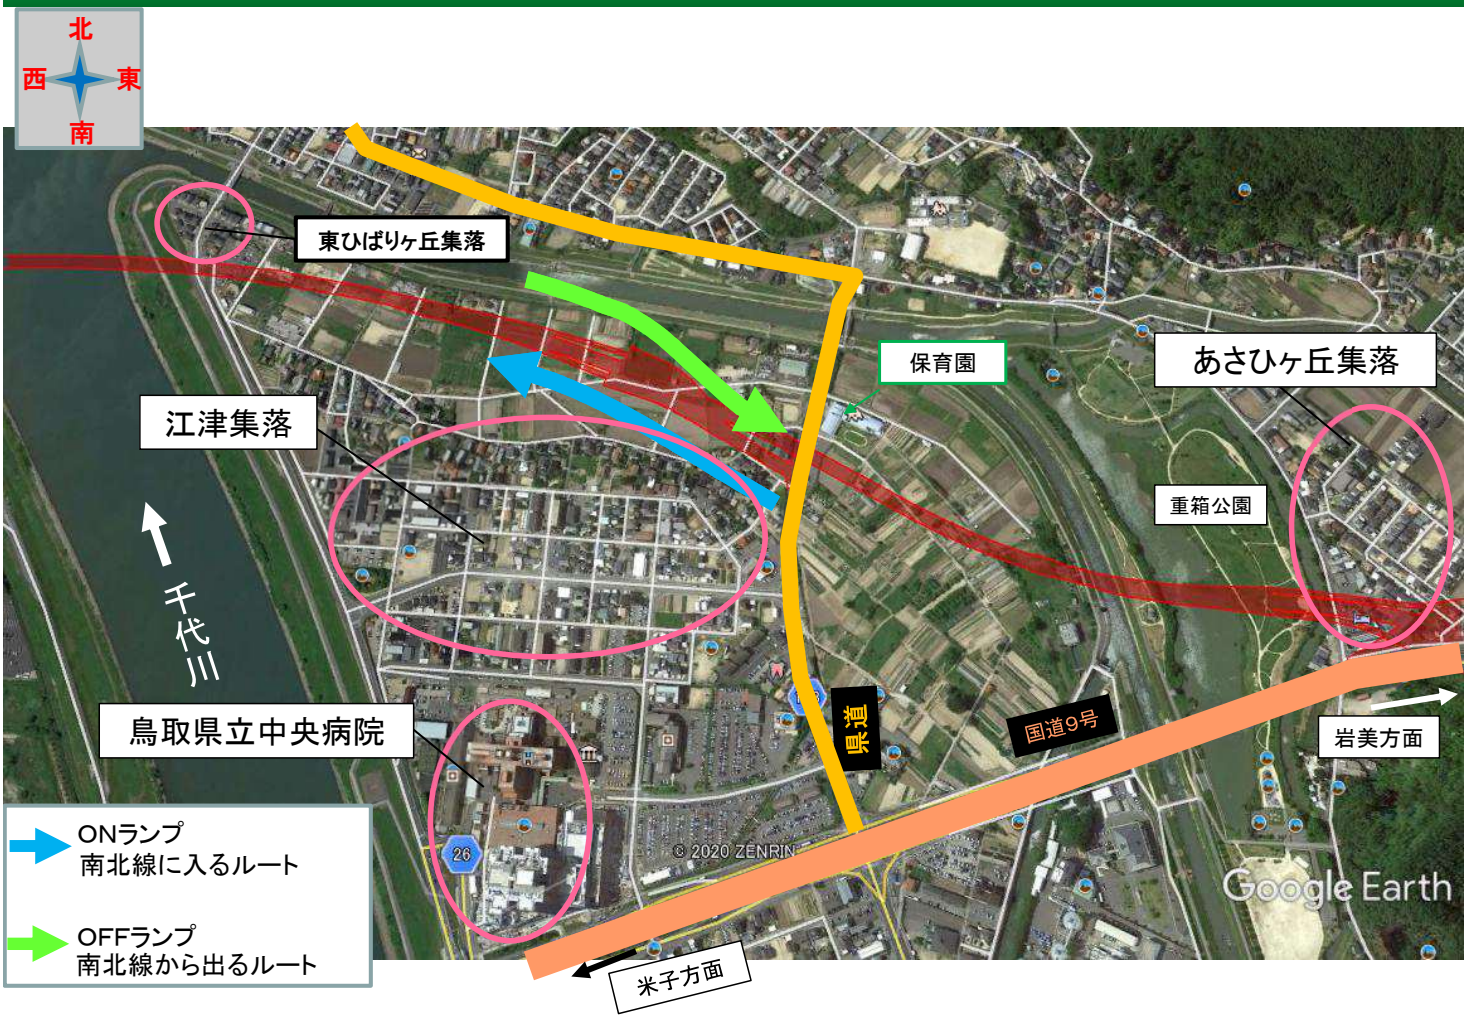

道路構造（（仮）覚寺IC付近）

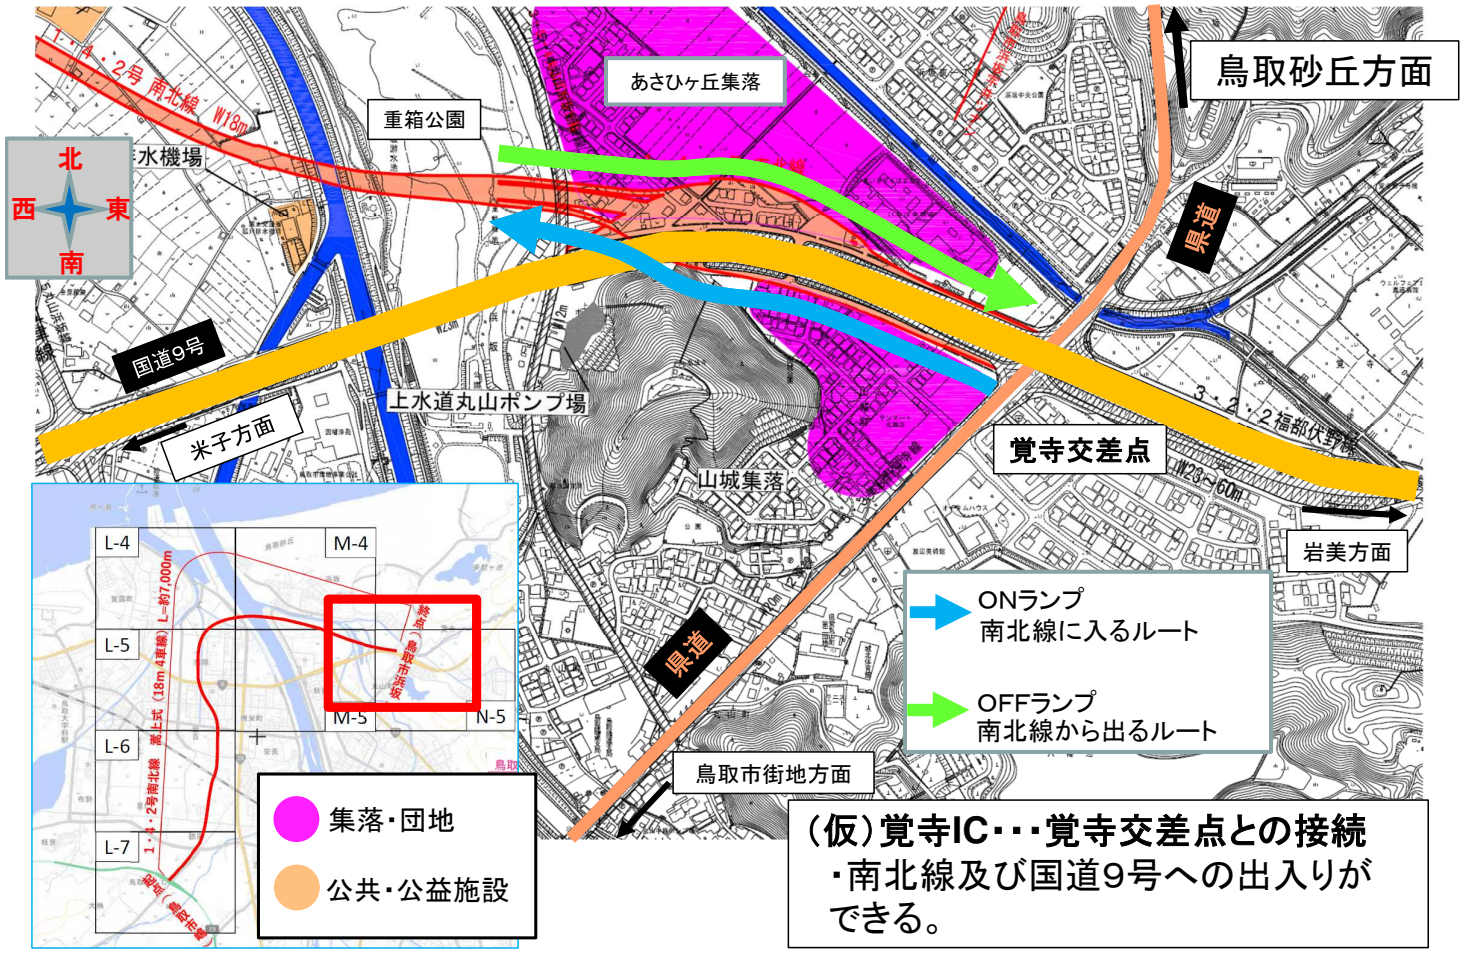

（仮）覚寺IC･･･覚寺交差点との接続
・南北線及び国道9号への出入りができる。

道路構造（（仮）覚寺IC付近）

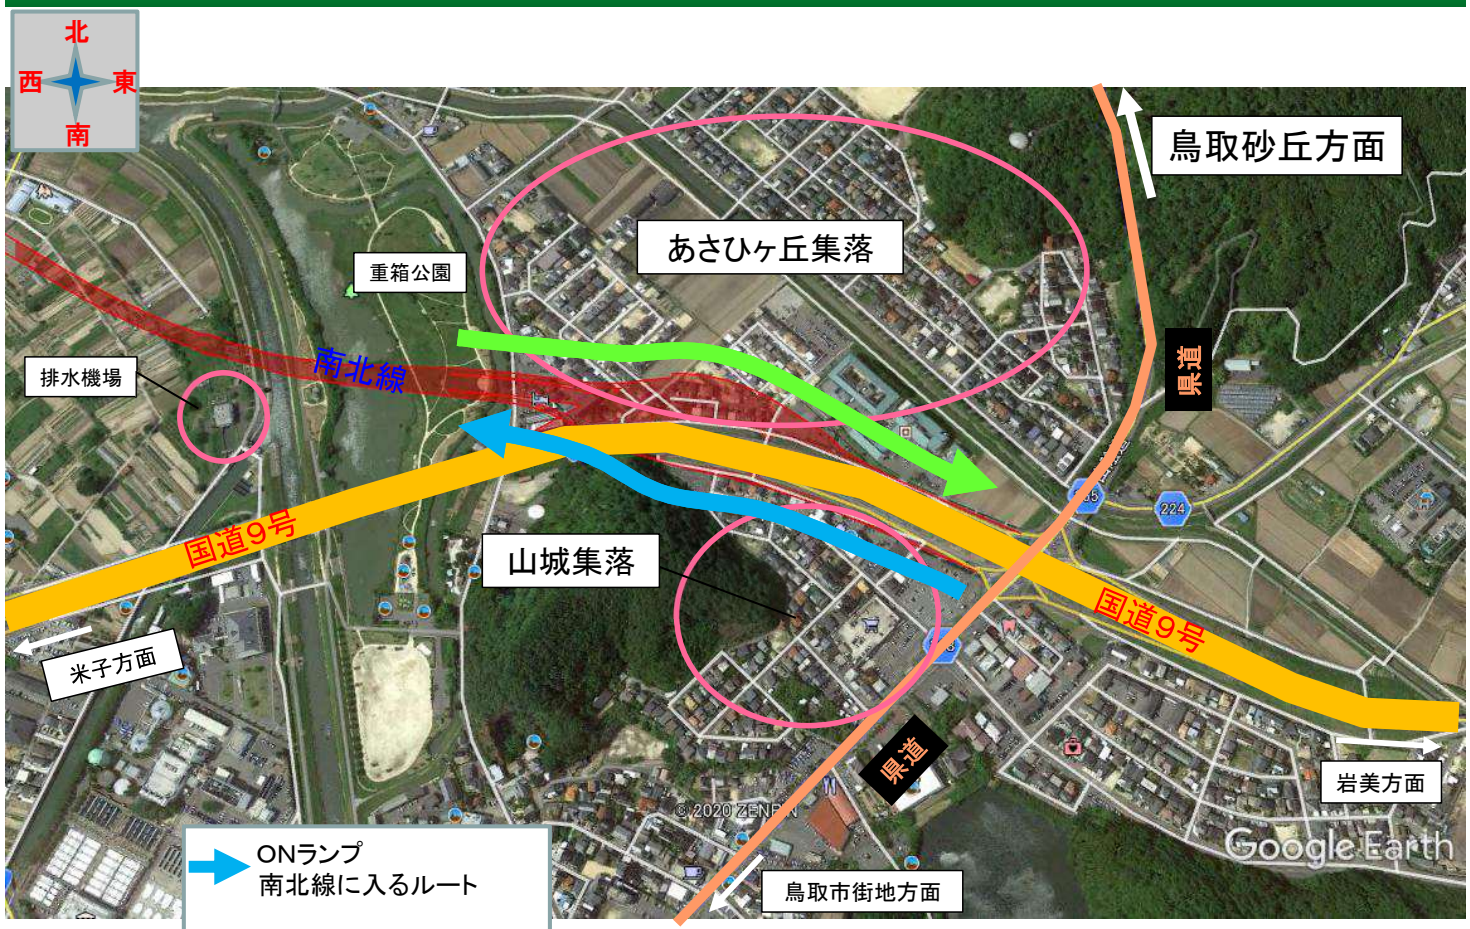

都市計画道路の変更（３・２・２号福部伏野線）その１

◎１・４・２号南北線の新規決定に伴い、立体交差点を新設することとなるため、覚寺ICと接続する３・２・２号福部伏野線の都市計画道路を変更するもの。

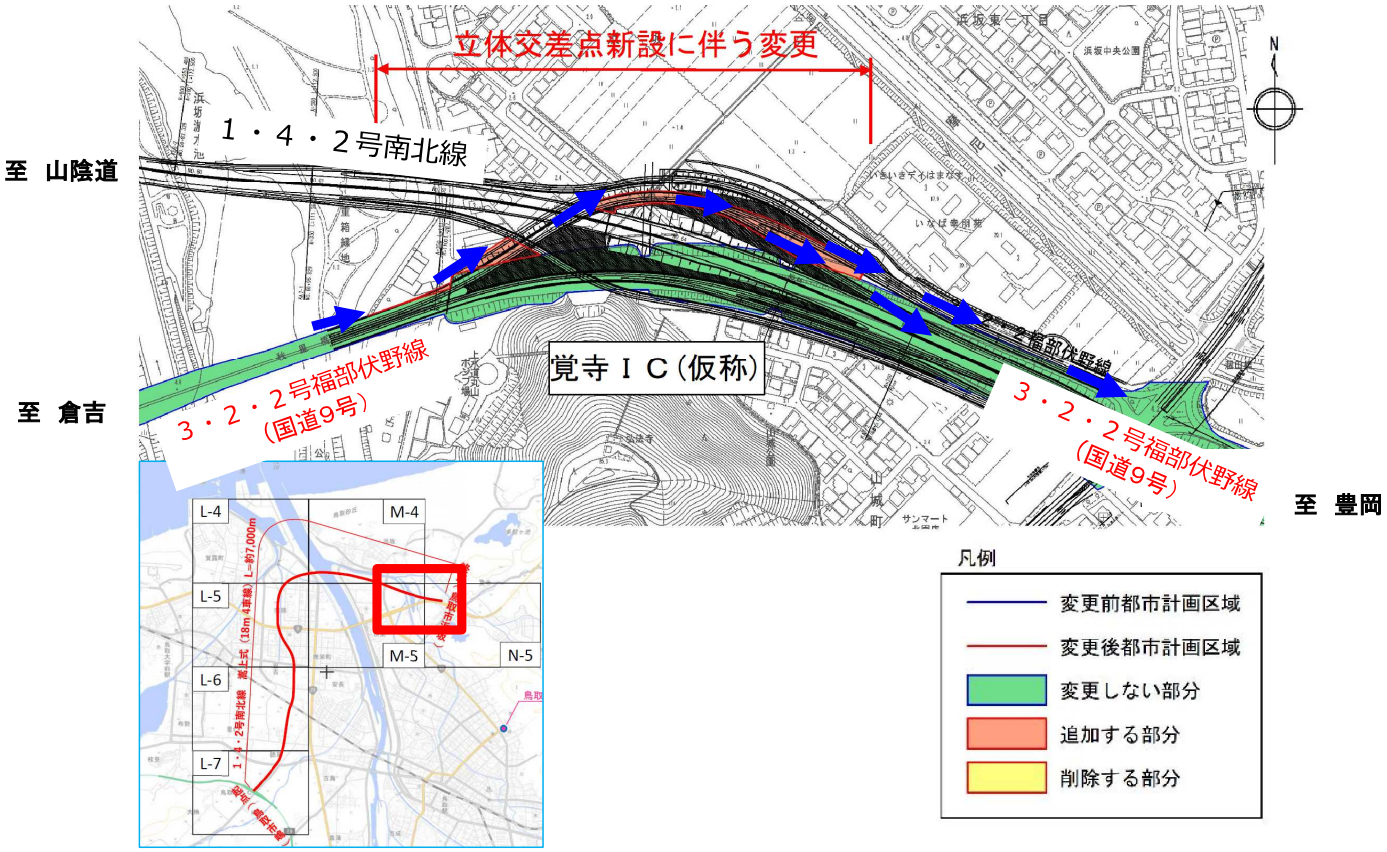

都市計画道路の変更（３・２・２号福部伏野線）その２

◎１・４・２号南北線の新規決定に伴い、南北線千代水ICから３・２・２号福部伏野線（国道９号）までの区間を鳥取市が新たに都市計画道路（３・５・１８号千代水幹線）として決定する予定。
◎市決定都市計画道路の設置に伴い、３・２・２号福部伏野線（国道９号）の平面交差点を新設することとなるため、都市計画道路を変更するもの。

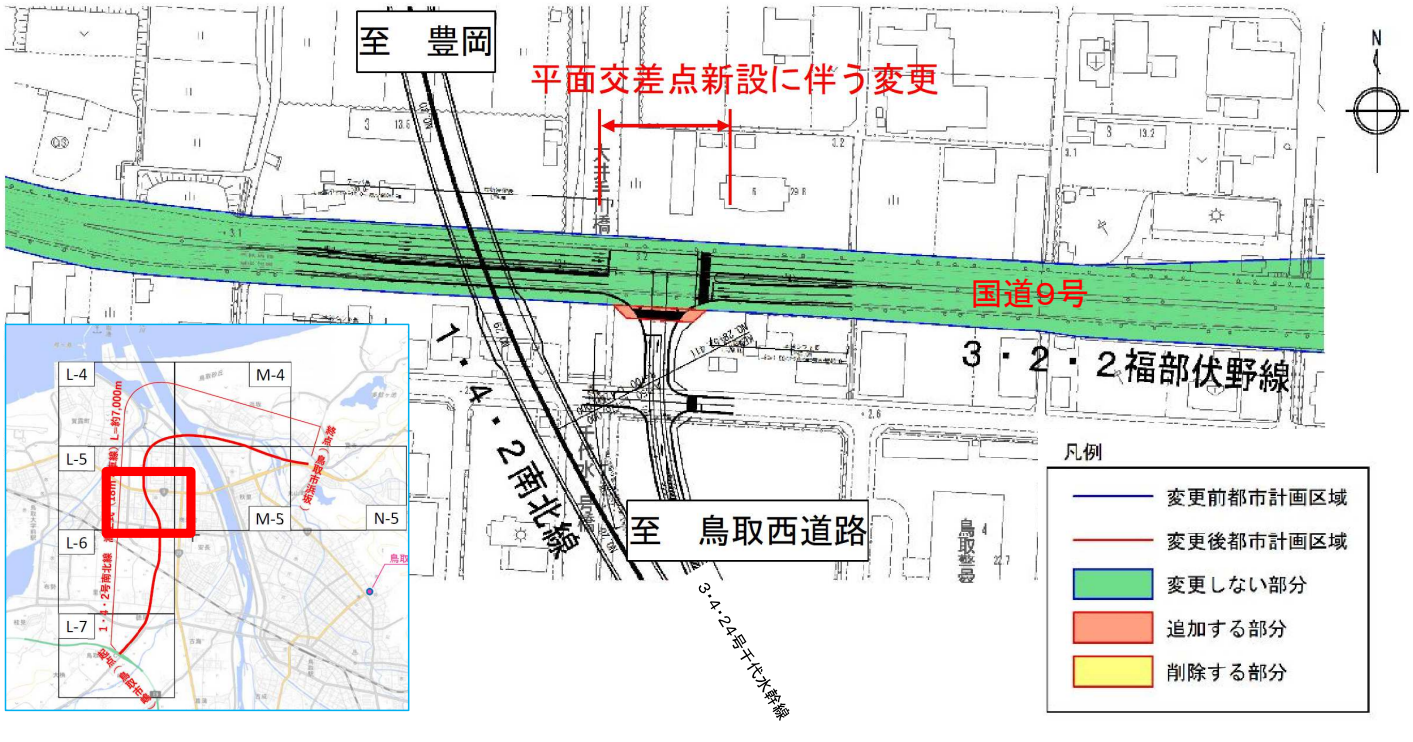

都市計画道路の変更（３・４・５号丸山浜坂線）

◎１・４・２号南北線の新規決定に伴い、　３・４・５号丸山浜坂線（県道鳥取砂丘線）の平面交差点を新設することとなるため、都市計画道路を変更するもの。

都市計画道路の変更（３・３・４号停車場布勢線）
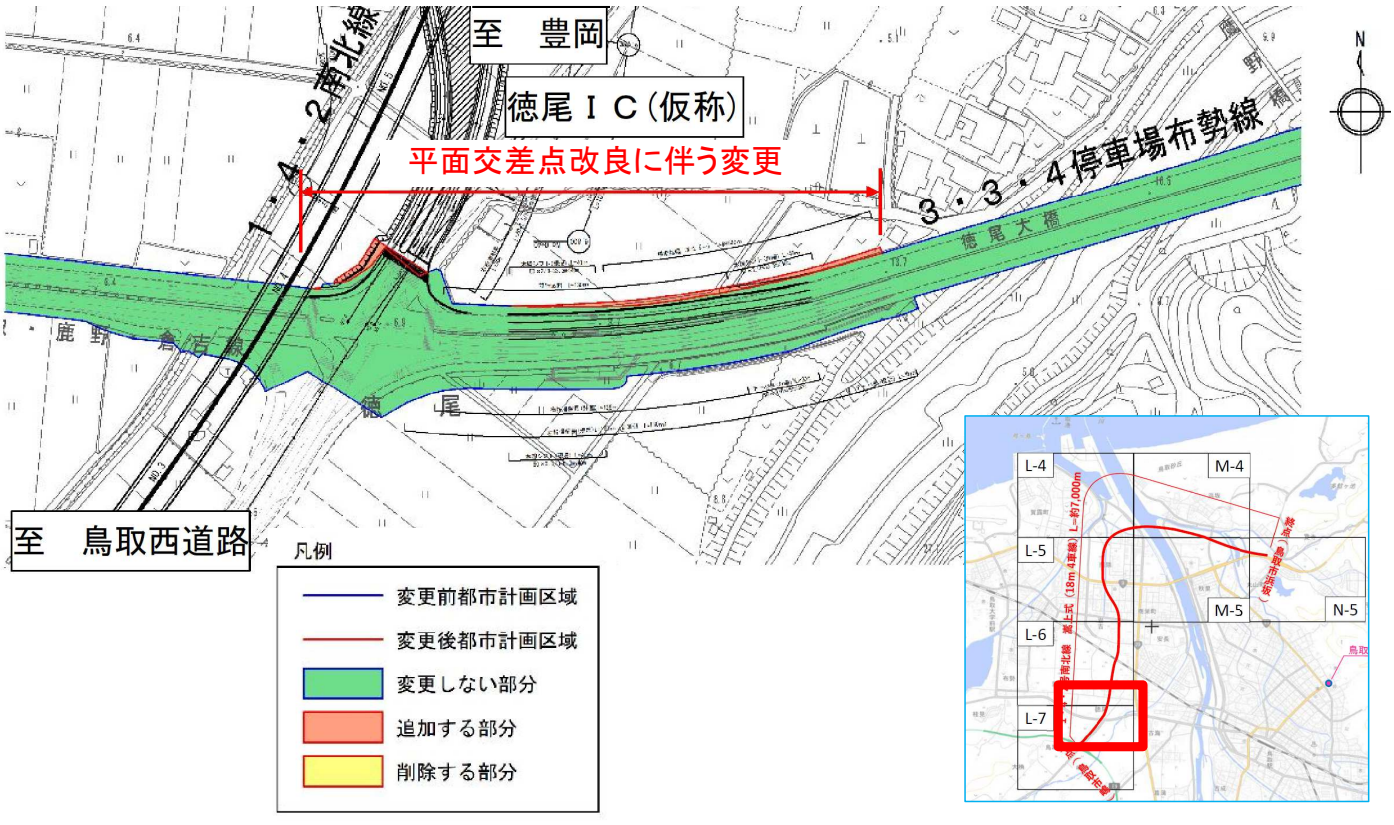
◎１・４・２号南北線の新規決定に伴い、３・３・４号停車場布勢線（県道鳥取鹿野倉吉線）の平面交差点を改良することとなるため、都市計画道路を変更するもの。