別紙５－１

竹田橋

（堤防道路：国土交通省管理）

準防火地域・近隣商業地域
（道路境界より５０ｍ）

第１種中高層住居専用地域

市道東厳城町円谷町線

3,850

発電機

官民境界線

車庫棟（対象建物）

地中埋設
（約17m）

4,000

エネルギー棟

1号館Ｂ棟

23,410

主要地方道倉吉福本線（法42条第1項第1号道路）

道路境界線

障がい者用駐車場③

駐輪場①

駐車場

講堂棟

2号館

1号館Ａ棟

21,000

80,061

市道東厳城町８号線（法42条第1項第1号道路）

障がい者用駐車場①

障がい者用駐車場②

±0

1,800

イムア

（水路）

止マレ

スロープ

駐輪場②

駐車場

別館
パスポートセンター

6,000

市道東厳城町下田中町線（法42条第1項第1号道路）

道路境界線

車庫

至る湯梨浜町

至る倉吉駅

至る西倉吉

至る三朝

申請地

天神川

付　近　見　取　図

配　置　図　S=1/500

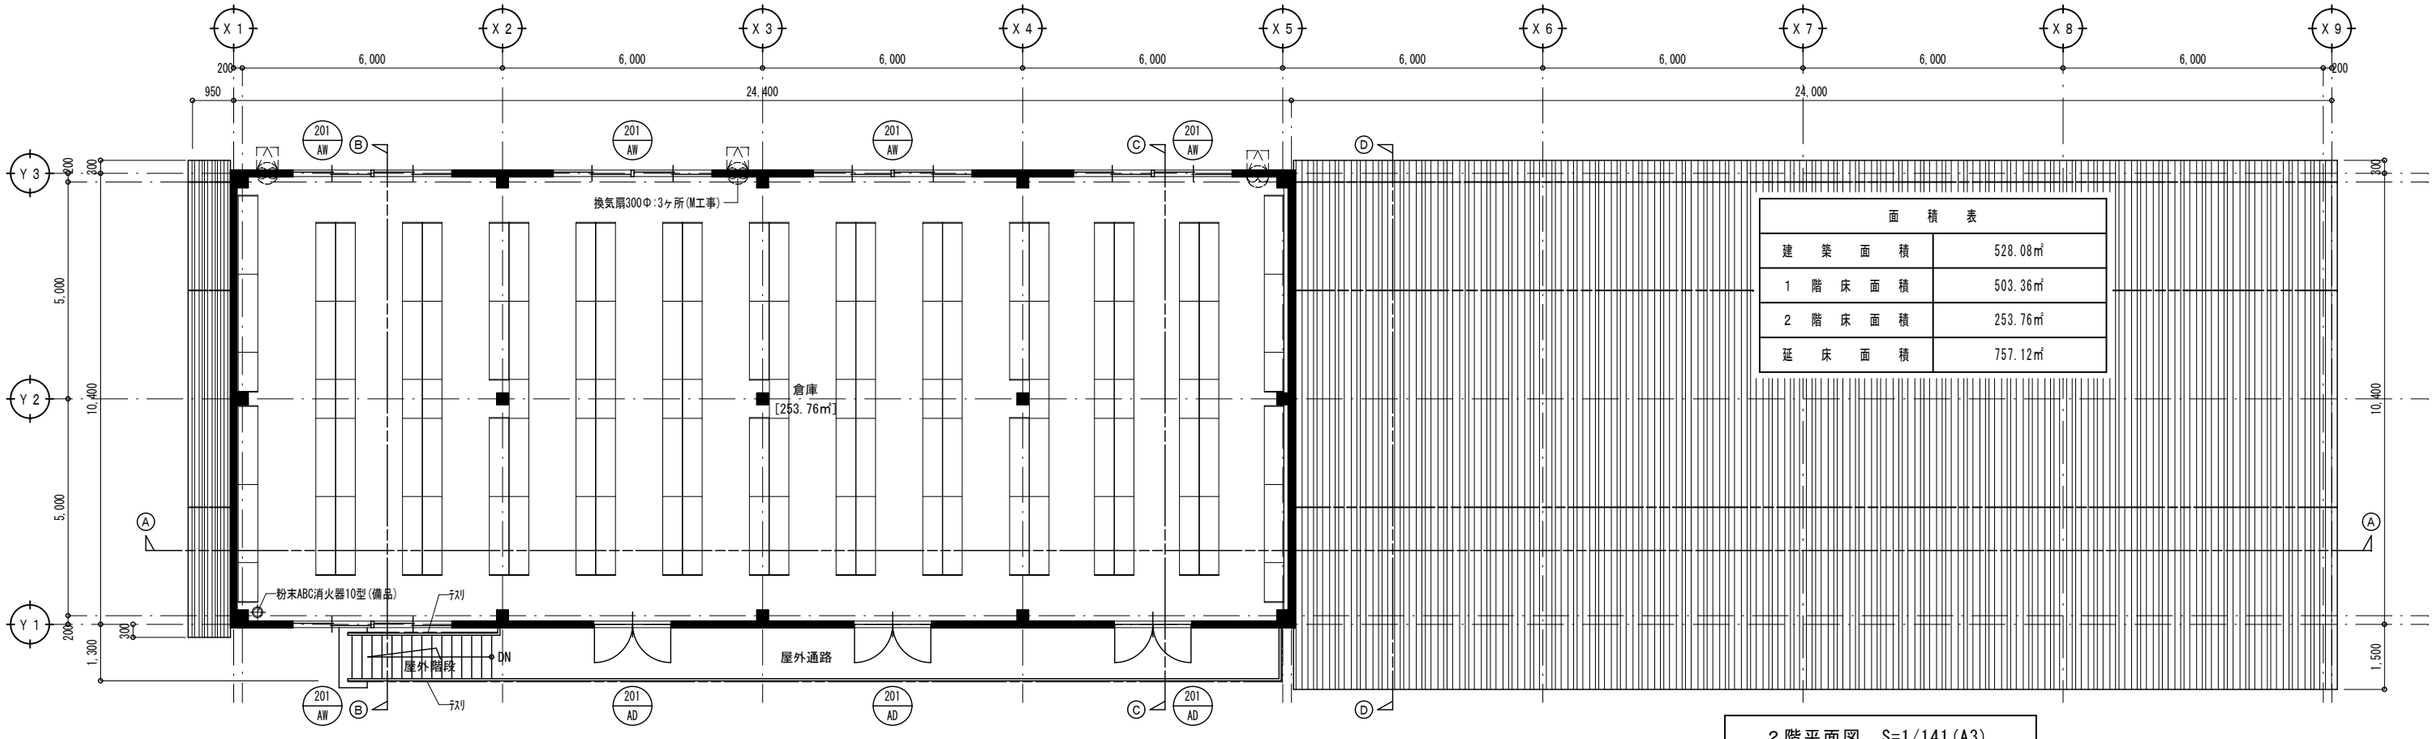

面　積　表	
建　築　面　積	528.08㎡
1　階　床　面　積	503.36㎡
2　階　床　面　積	253.76㎡
延　床　面　積	757.12㎡

2階平面図　S=1/141(A3)

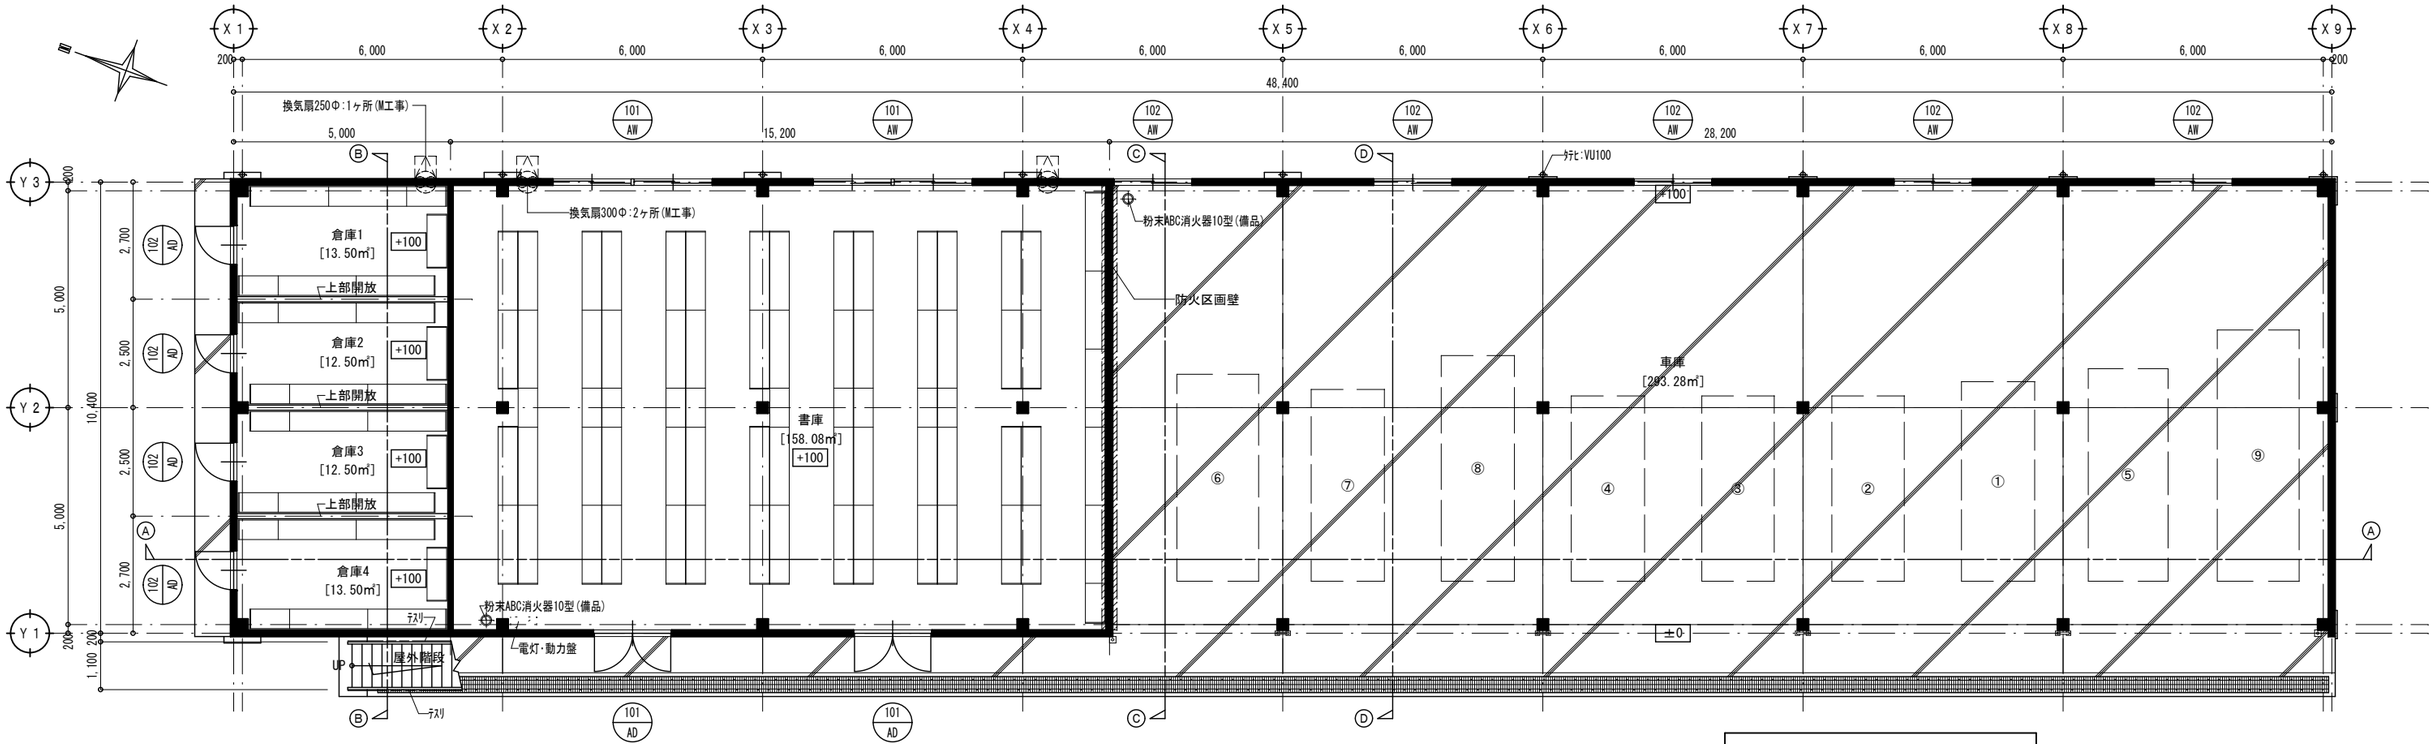

1階平面図　S=1/141(A3)

中部総合事務所
車庫棟
S=1/141(A3)

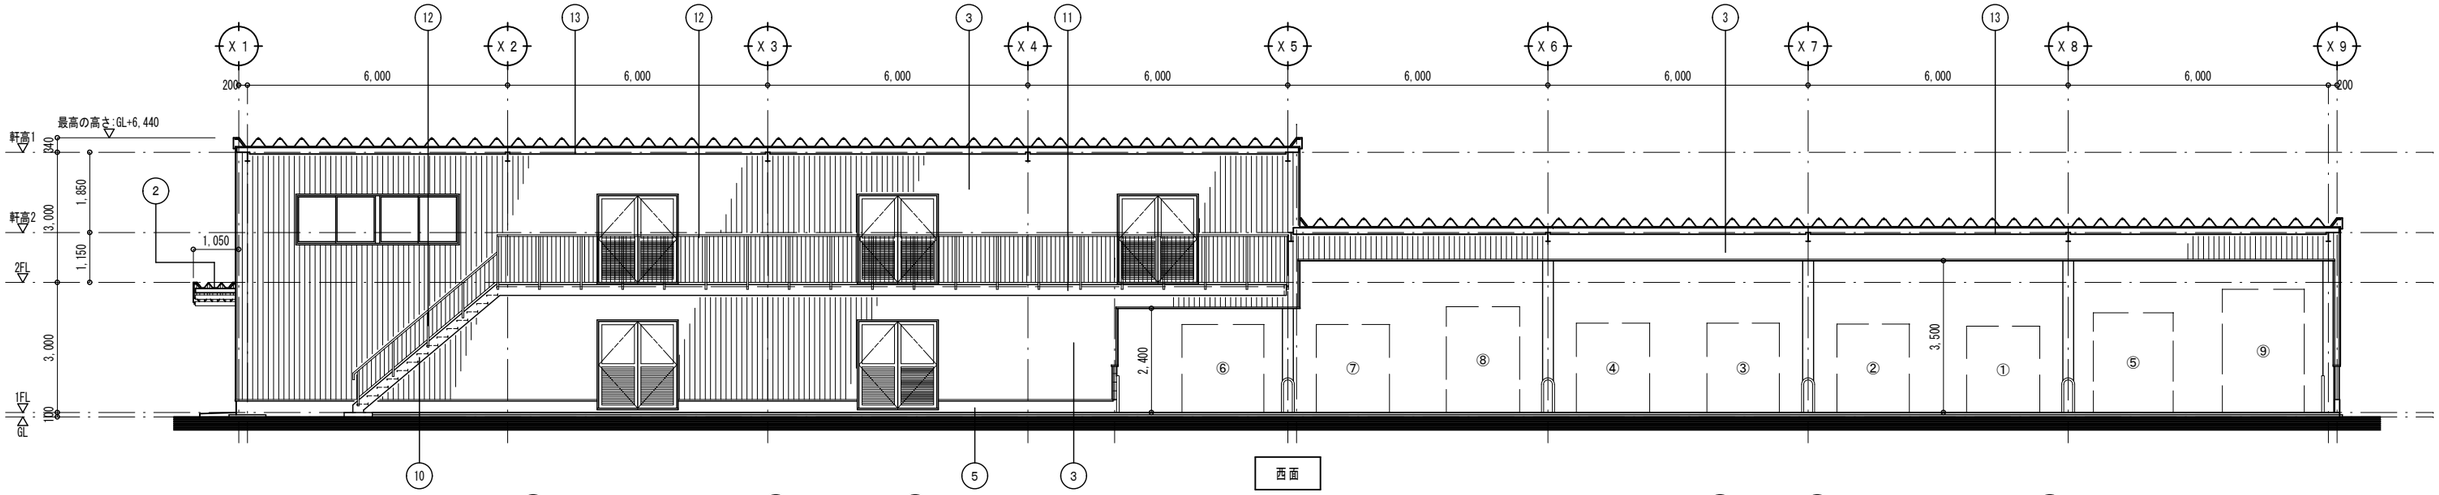

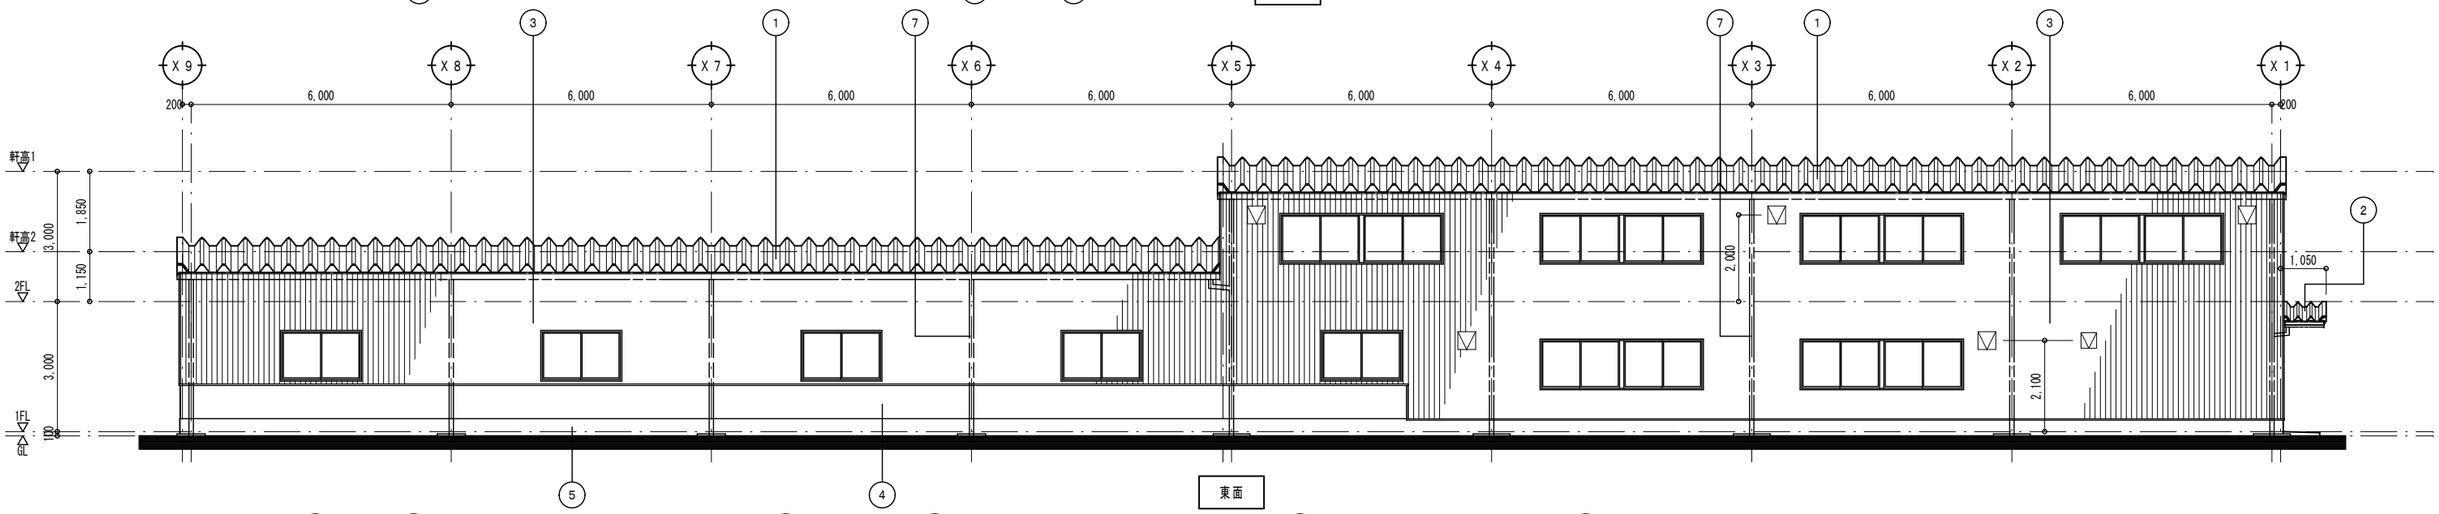

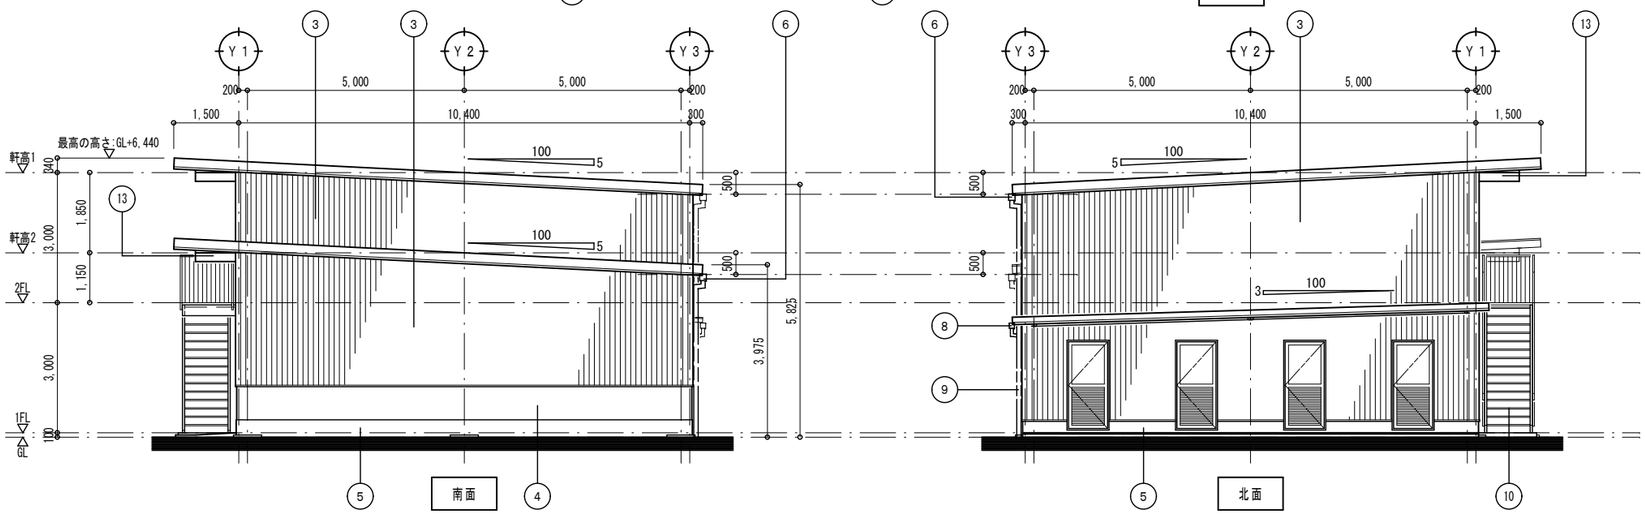

1	166ﾊﾟﾋﾞ式折版葺GLｶﾗｰ鋼板0.8T　不燃ﾍﾞﾌｫﾑT裏貼 雪止ｱﾝｸﾞﾙ:L-40*40*3(溶融亜鉛ﾒｯｷ品)　3段	8	軒樋:折版用塩ﾋﾞ120□　ｽﾃﾝ吊金物@600
2	90ﾊﾟﾋﾞ式折版葺GLｶﾗｰ鋼板0.6T 雪止ｱﾝｸﾞﾙ:L-40*40*3(溶融亜鉛ﾒｯｷ品)　2段	9	竪樋:VU50　ｽﾃﾝ掴金物@1200
3	PB12.5T+透湿防水ｼｰﾄ下地角波GLｶﾗｰ鋼板0.4T貼	10	屋外階段:鉄骨製　溶融亜鉛ﾒｯｷ処理
4	CB100T下地外装薄塗材E吹付	11	屋外通路:鉄骨製　溶融亜鉛ﾒｯｷ処理
5	ｺﾝｸﾘｰﾄ打放仕上	12	手摺:鉄骨製　溶融亜鉛ﾒｯｷ処理
6	軒樋:折版用塩ﾋﾞ150□　ｽﾃﾝ吊金物@500	13	鉄部:溶融亜鉛ﾒｯｷ処理
7	竪樋:VU100　ｽﾃﾝ掴金物@1200	▽	換気扇300Φ・250Φ(M工事)

立面図　S=1/141（A3）

中部総合事務所
車庫棟
S=1/141(A3)