


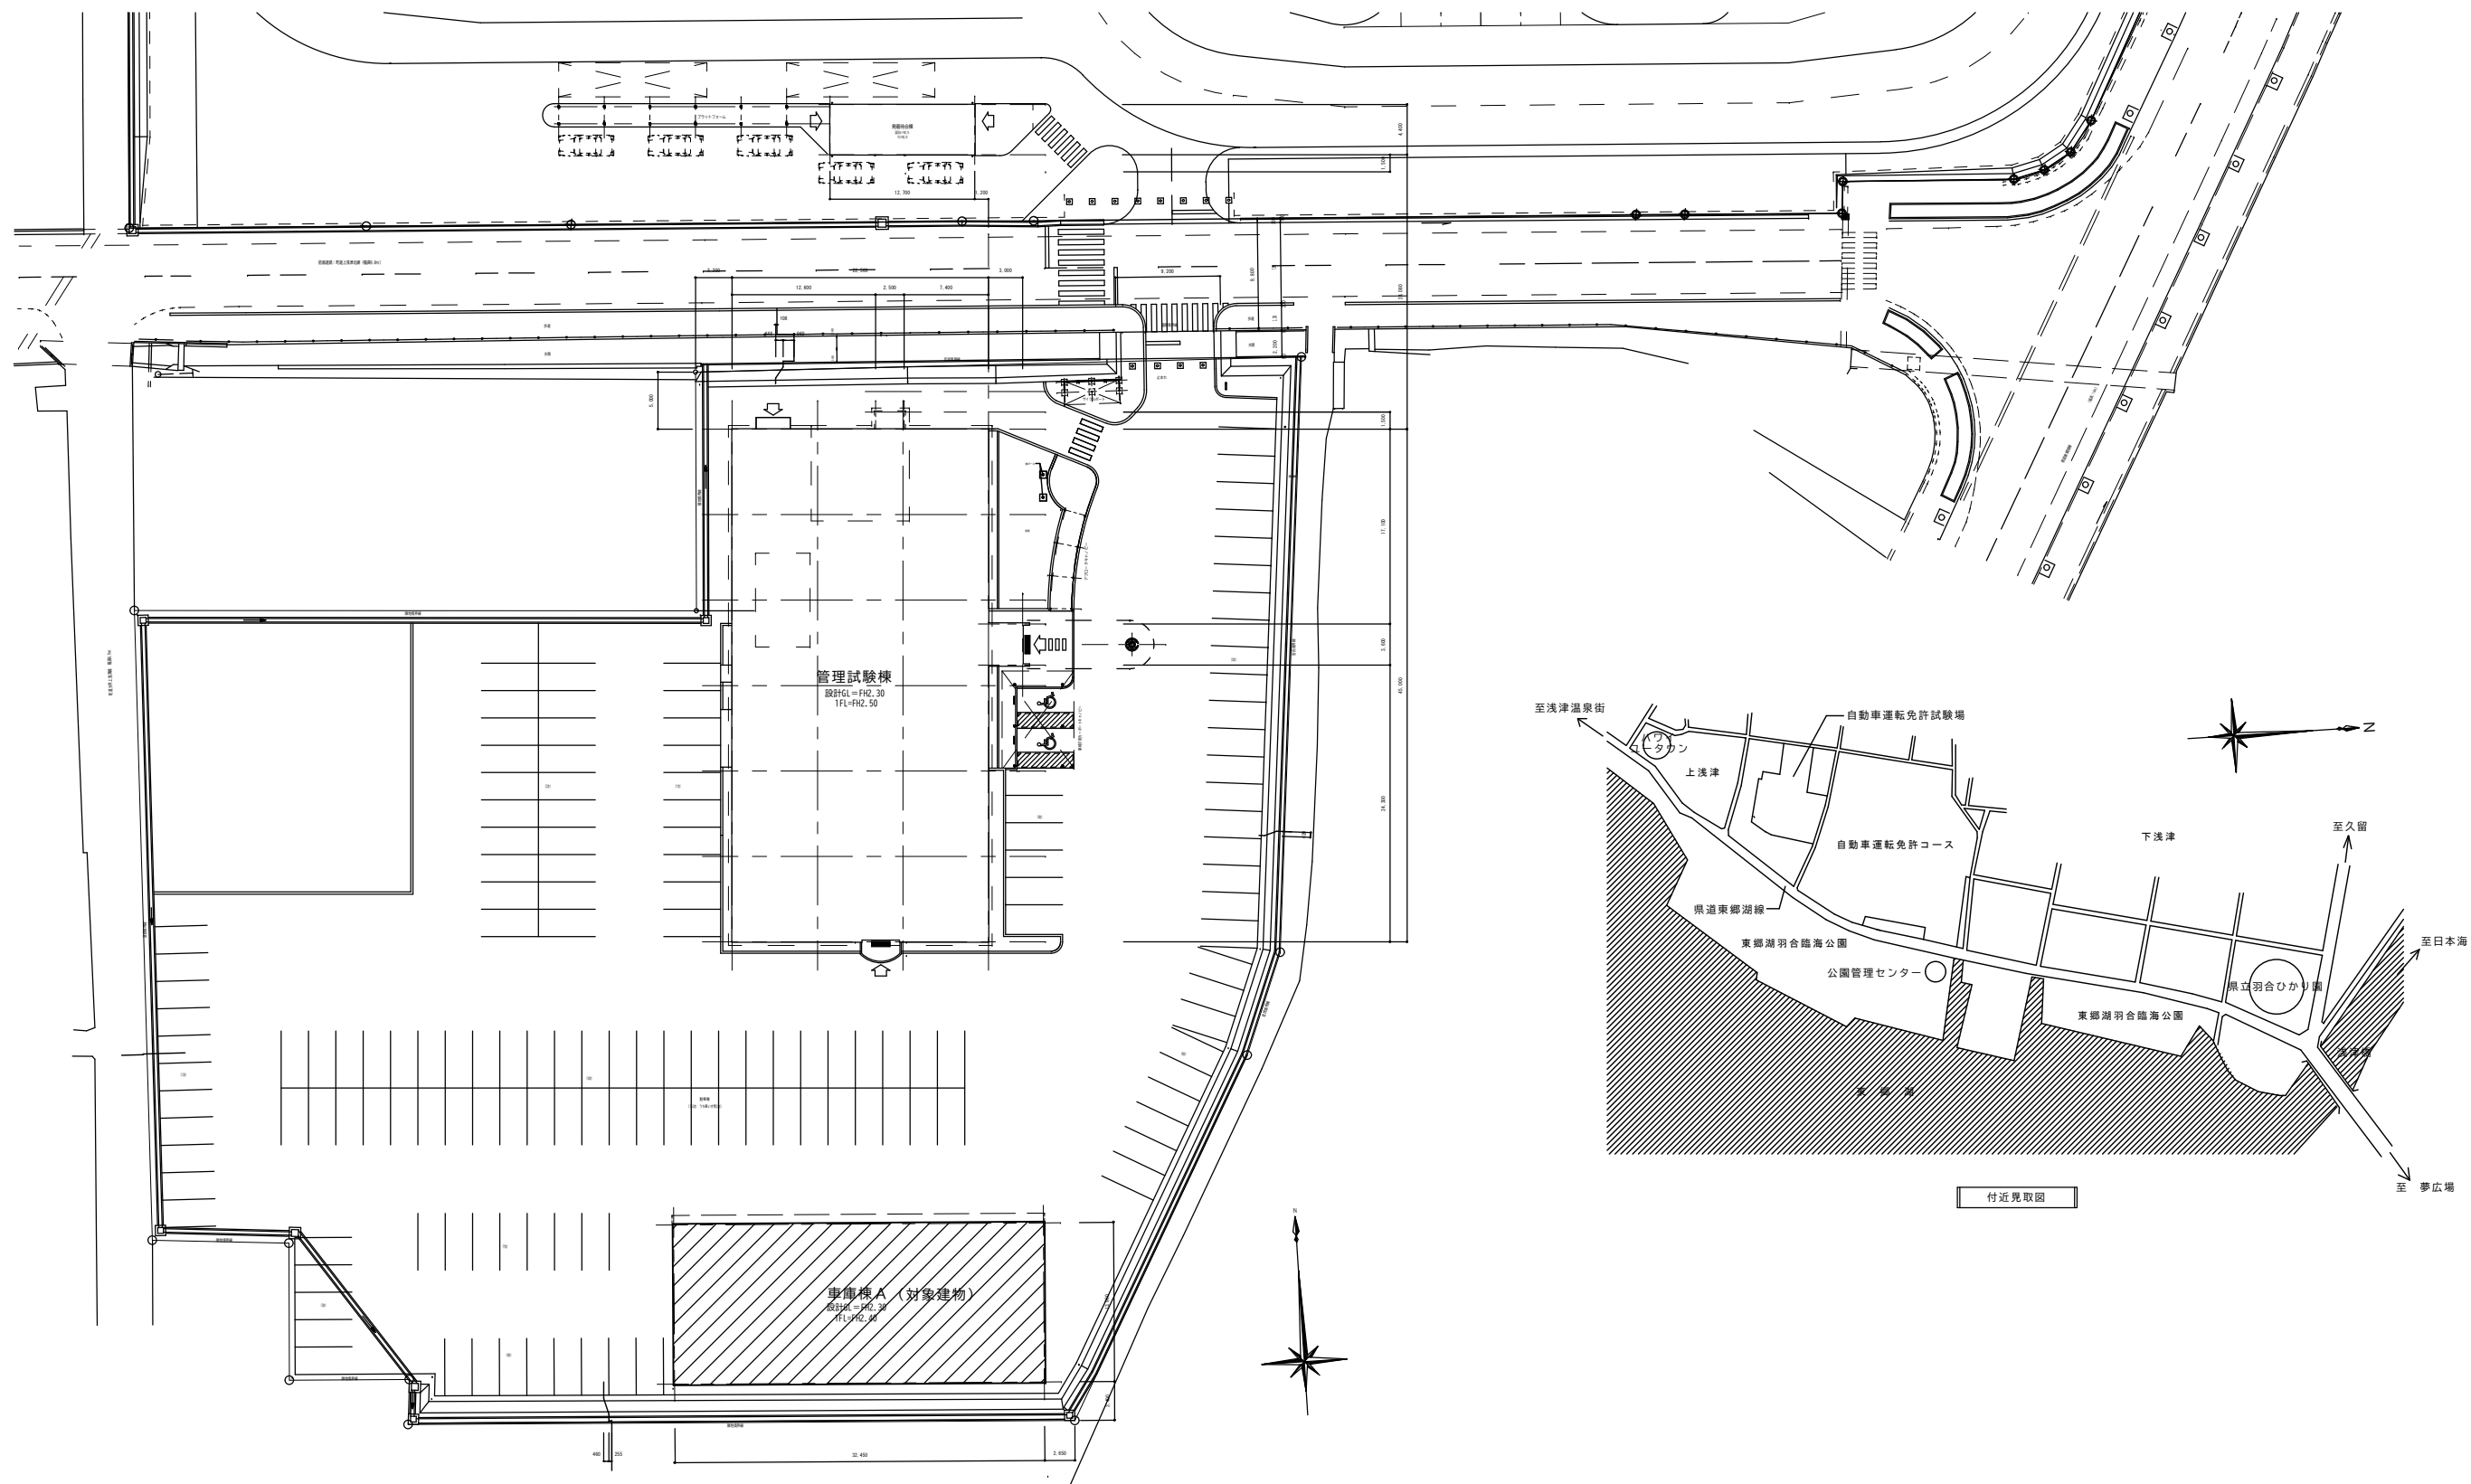

配置図 1/600

<外部仕上げ>

屋根：カラーG L鋼板0.8t折板葺き（140H、ポルトレスタイプ）
専用軒先換気面戸、タイトフレーム
断熱材：無機質高充填フォーム4t裏張り
ケラバ：カラーG L鋼板0.8t加工 250H
葺止め水切：カラーG L鋼板0.5t加工

外壁：角波カラーG L鋼板0.4t張
P B12.5t下地、透湿防水シート張り

根廻り：コンクリート打放し

軒天：折板縦わし

軒樋：折板用塩ビ角樋150W～205W×120H
折板用吊金具@550、自在ドレン100用

壁樋：カラーV P100Φ、握み金具@1200内外（垂鉛メッキ品）

<内部仕上げ>

床：コンクリート金コテ押さえ（床目地切）

根廻り：コンクリート打放し

壁：外壁下地P B12.5t縦わし、鉄骨軸組縦わし（溶融亜鉛メッキ処理のまま）

天井：折板裏張り断熱材縦わし、鉄骨小屋組縦わし（溶融亜鉛メッキ処理のまま）

<備考>

シャッター・スライダー開口3方枠：カラーG L鋼板0.8t加工
シャッターガイドレール補強アングル：L-40×50×1.6
溶融亜鉛メッキ処理

オーバーサイダーレール補強アングル（3方）：L-40×40×54.5
溶融亜鉛メッキ処理

<特記事項>

1）防火認定番号

・無機質高充填フォーム4t：NM-0758
・P B12.5t：不燃NM-8819

<建具表>

記号：OS-1
3連オーバーサイダー
（バランス式、スタンダード型）
寸法：7160W×100H
数量：2箇所
材質：0.5t杉-鋼板（下地溶融亜鉛メッキ処理）
見込：138（3方枠）
備考：固定中柱
錠、他付属金物一式
水圧調整装置付（[詳13-196-1号]）

記号：SS-1
3連バランスシャッター（手動）
寸法：7172W×200H
数量：2箇所
材質：亜鉛アルミ合金メッキ鋼板0.5t（スラット）
見込：166（3方枠）
備考：固定中柱、座板、ガイドレール、角型ケース
（亜鉛アルミ合金メッキ鋼板製）
錠、他付属金物一式

記号：AD-1
片開き戸（ビル用・鉄骨枠・半外付）
寸法：900W×200H
数量：1箇所
材質：アルミ（カラー）、鋼アルミバネル
見込：70
硝子：網入型板8t
備考：ドアクローザー
錠、他付属金物一式

東立面図 S=1/200

西立面図 S=1/200

北立面図 S=1/200

南立面図 S=1/200

車庫棟A 平面図 S=1/200

車庫棟A 断面図 S=1/200

断面詳細図 S=1/100

平面詳細図 S=1/100

自動車運転免許試験場
車庫棟
S=1/100・200（A3）