



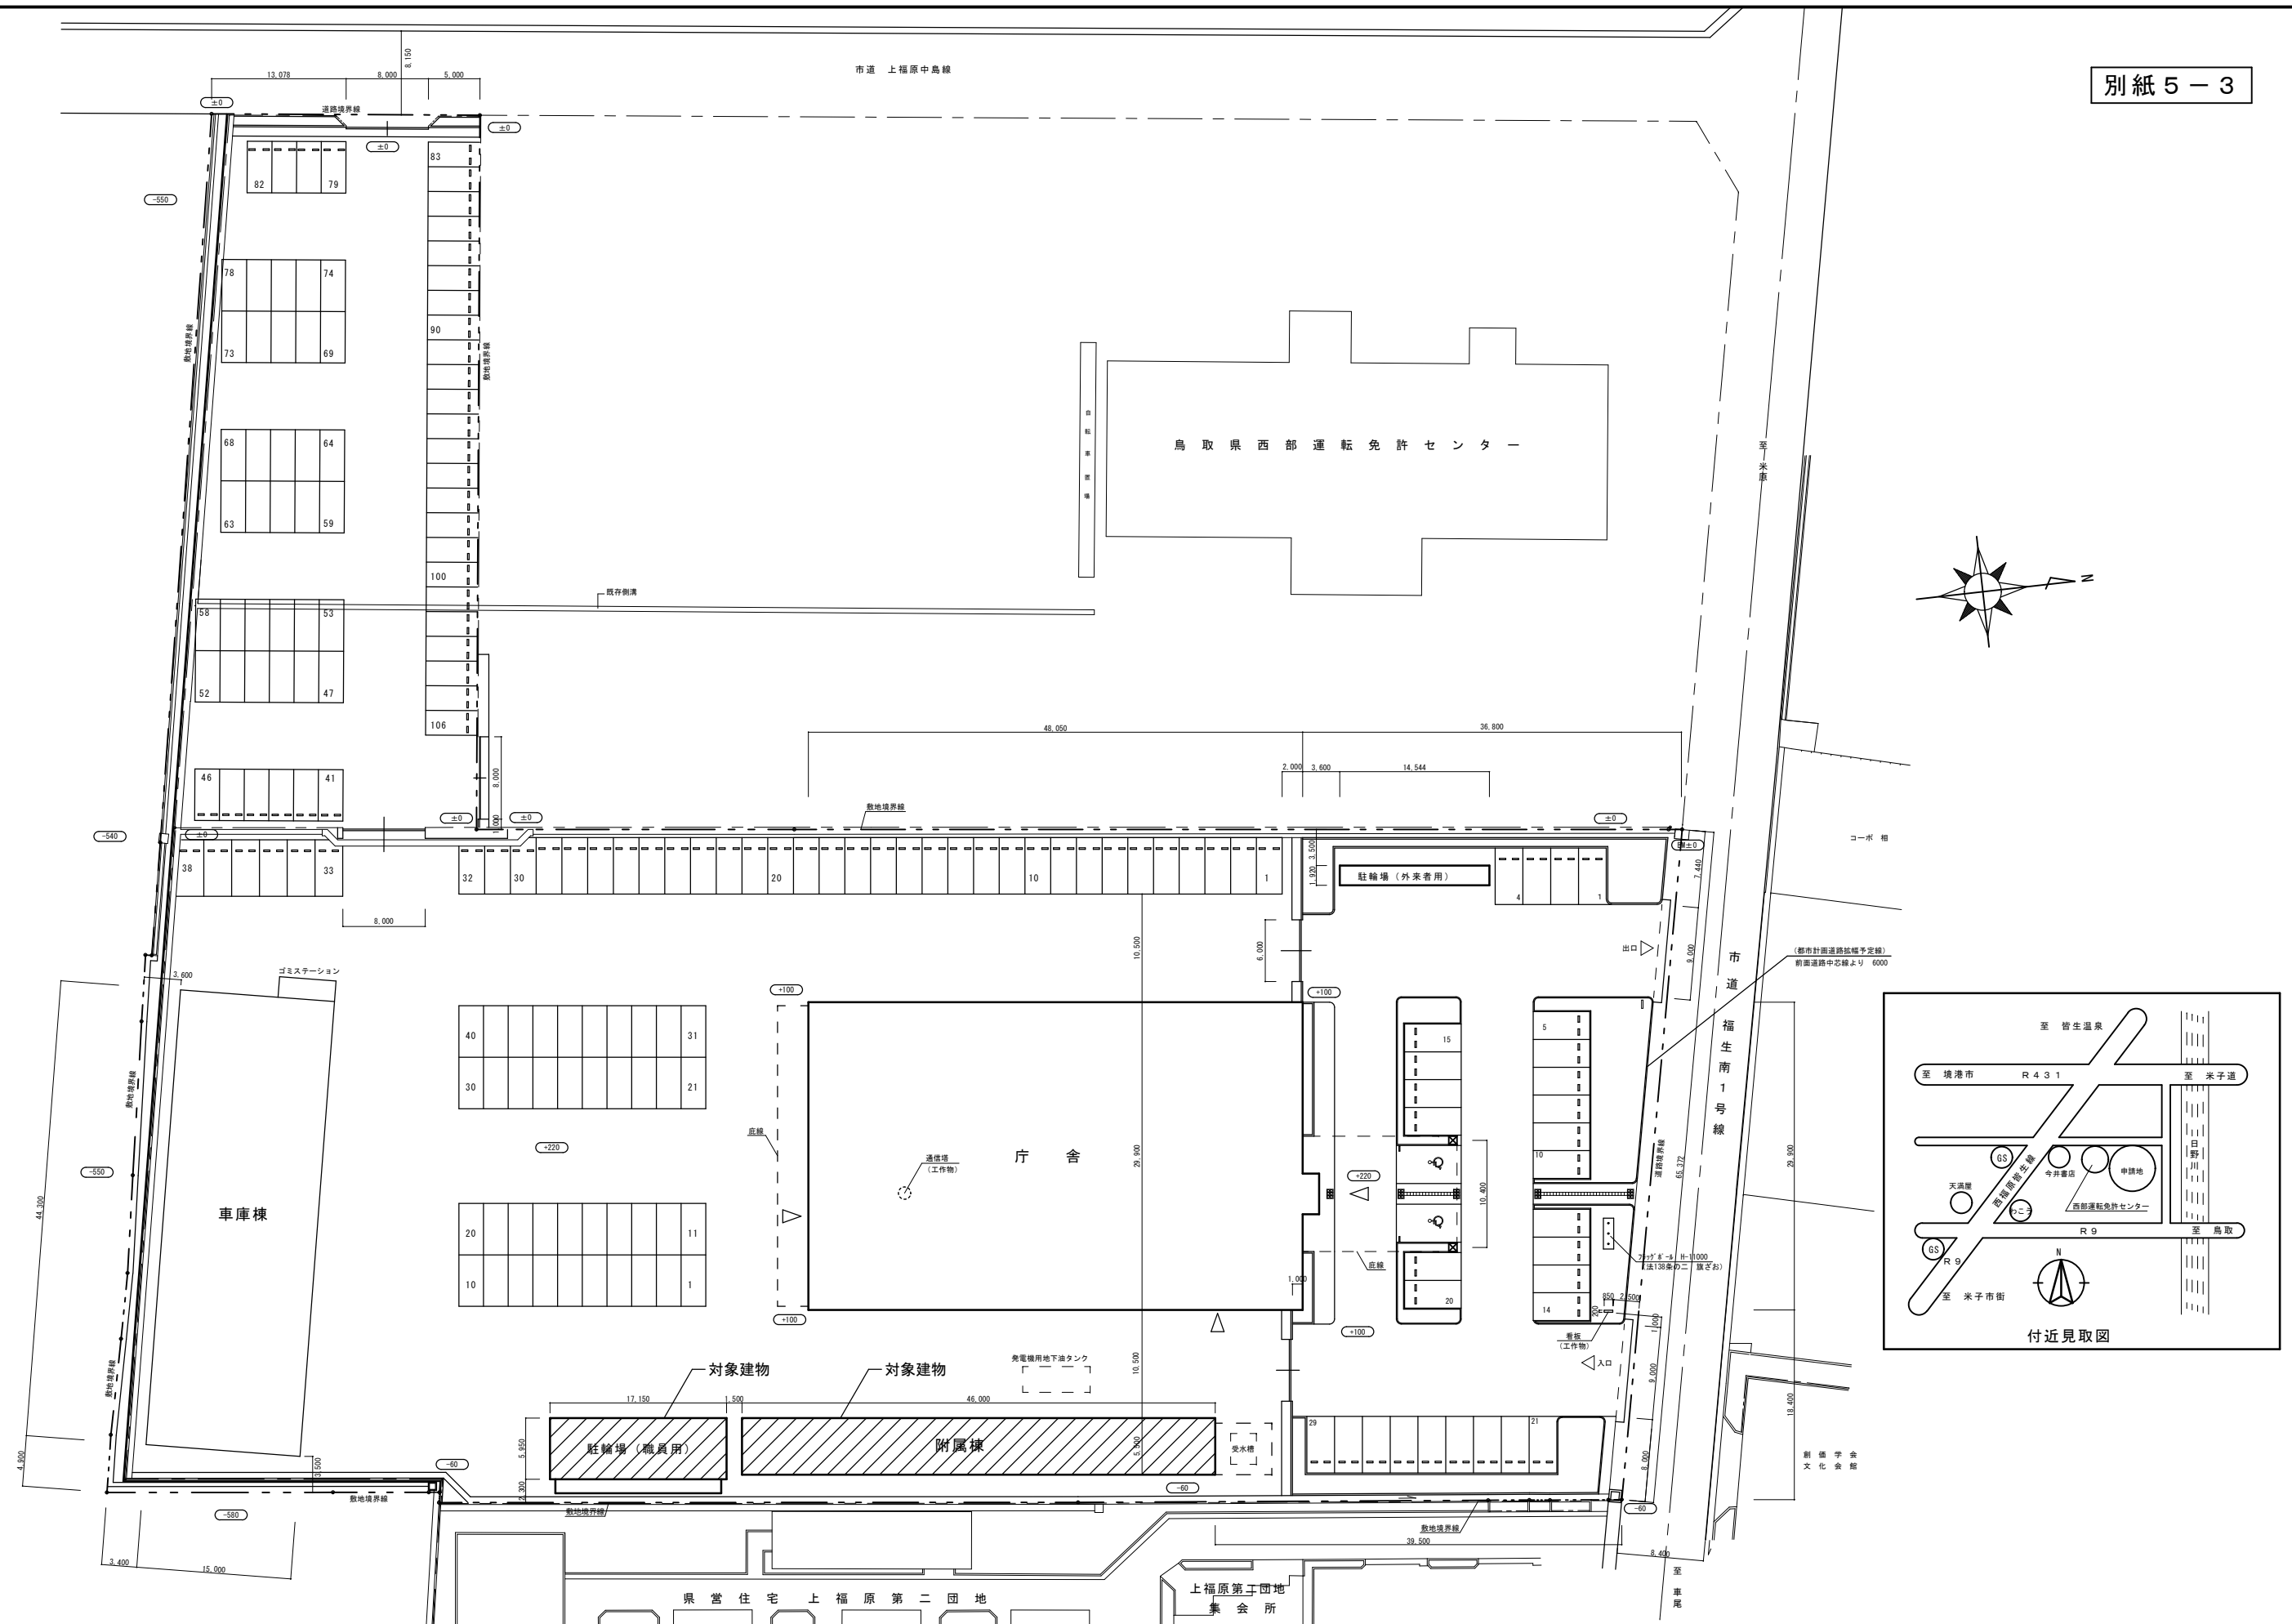






配置図 1/600

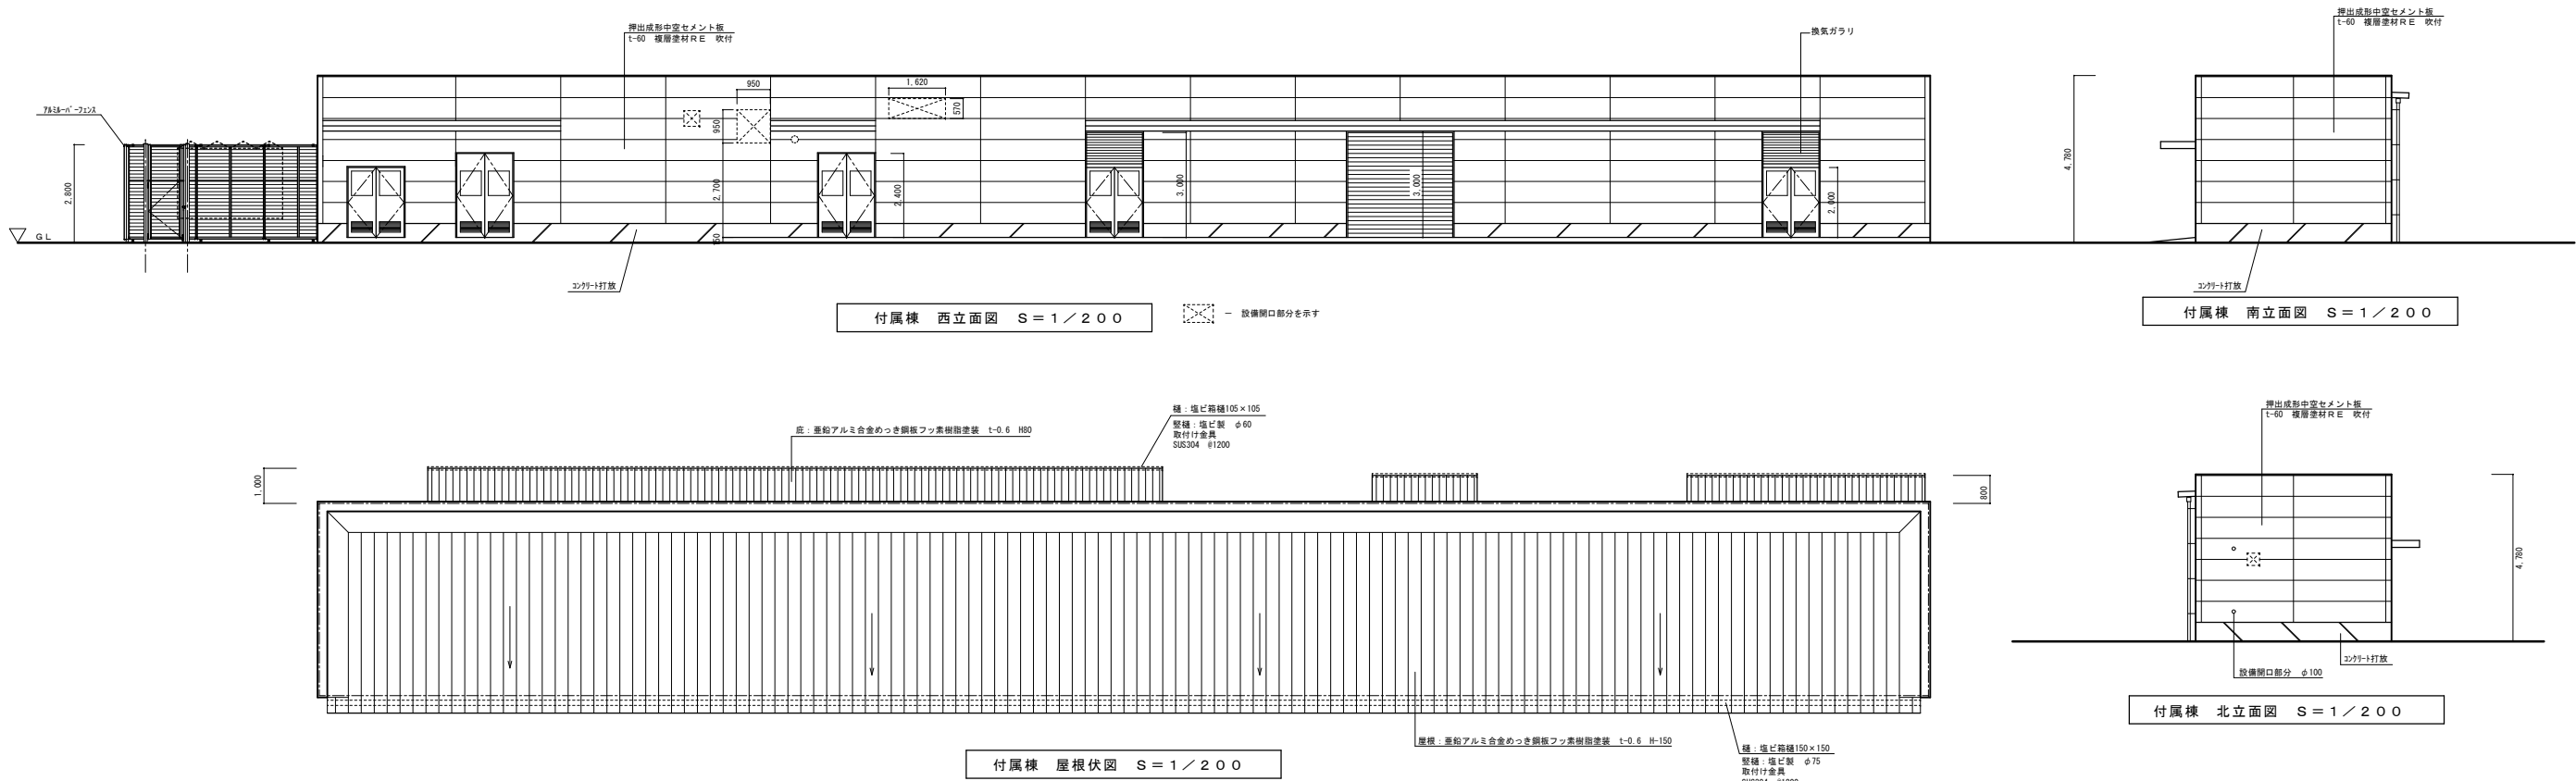

外 部 仕 上 表

屋根	亜鉛アルミ合金めっき鋼板フッ素樹脂塗装 t-0.6 H-150
笠木	アルミ製 カラー W280
庇	亜鉛アルミ合金めっき鋼板フッ素樹脂塗装 t-0.6 H80
壁	コンクリート打放補修 複層塗材 R E 吹付
基礎	コンクリート打放
柱	塩ビ屋根150×150、105×105 壁柱:塩ビ製 φ75、60 取付け金具SUS304 #1100
犬走り	コンクリート直押さえ

■ 特記事項
錆止塗装 A種
消防法による防火区画 : 内部間仕切りは全て
防火構造 告示13591-ロ-1 LGS下地 石膏ボード t-12.5
外壁 押出成形中空セメント板 耐火 Wn-1065
ガラス&ボード: ガラスクロス貼仕上 不燃 第1032号
断熱材 グラスウール t-50 24kg/m³
7&M-N-フェンス (ｼｯｸ 3段柱自由支柱ﾀｲﾌﾟ H2800 ｶｰﾈｰRF1型 同等品)

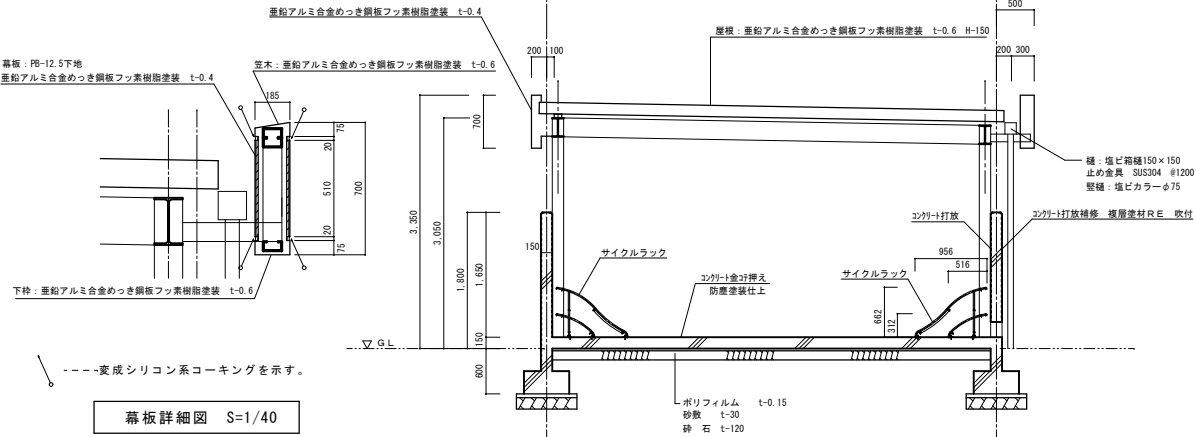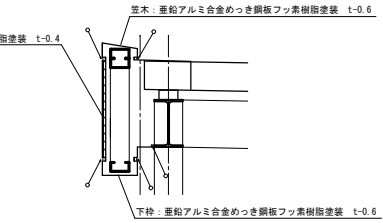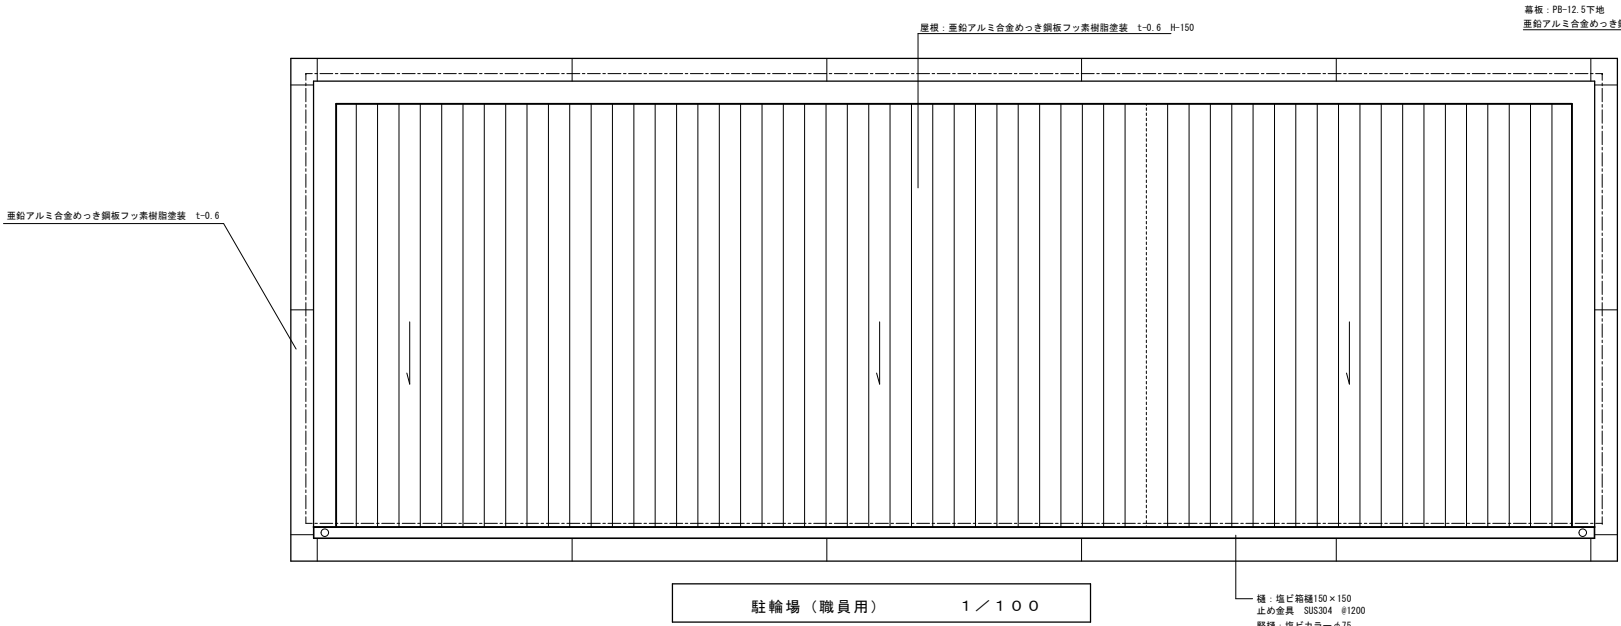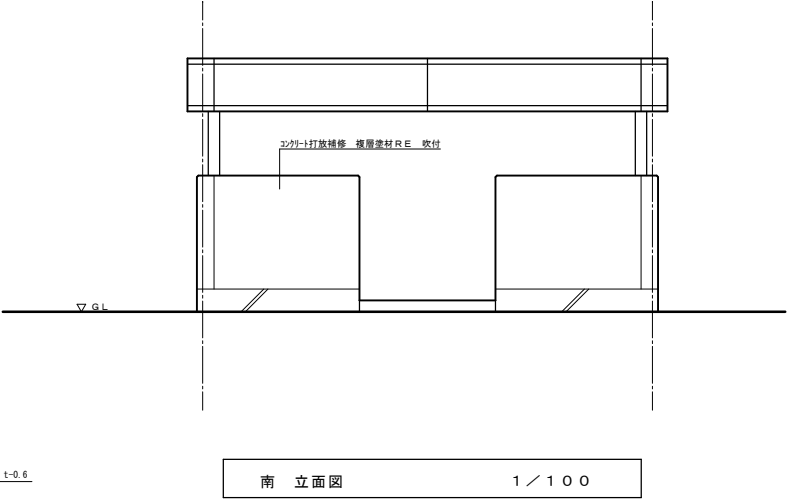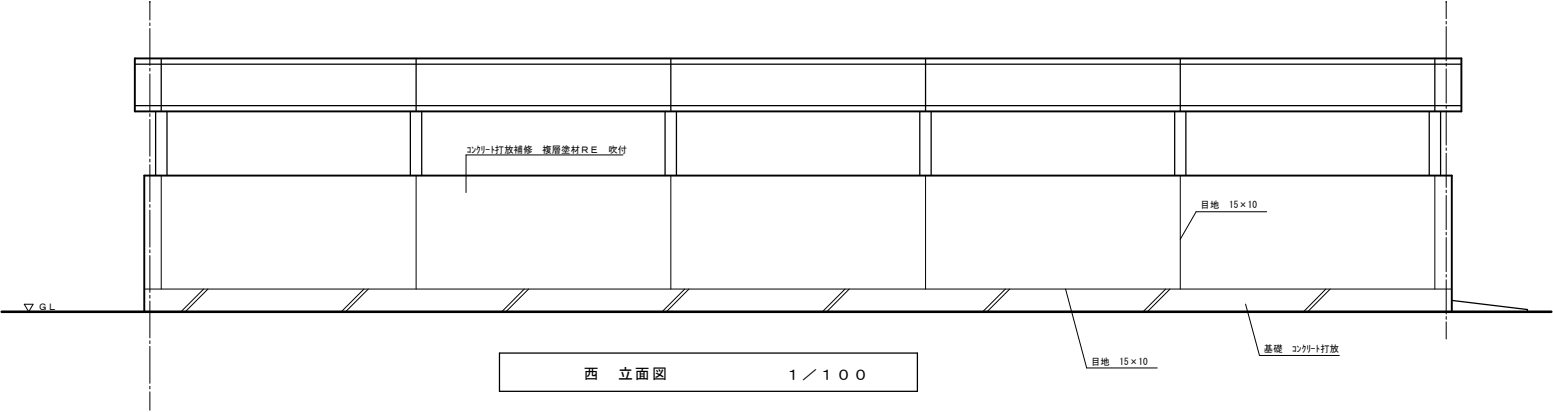

■ 特記事項	
サイクルラック	: スチール製 (シコク F2型 同等品)
鉄筋	: 鉄骨筋止建築 A種 無し