



3,100

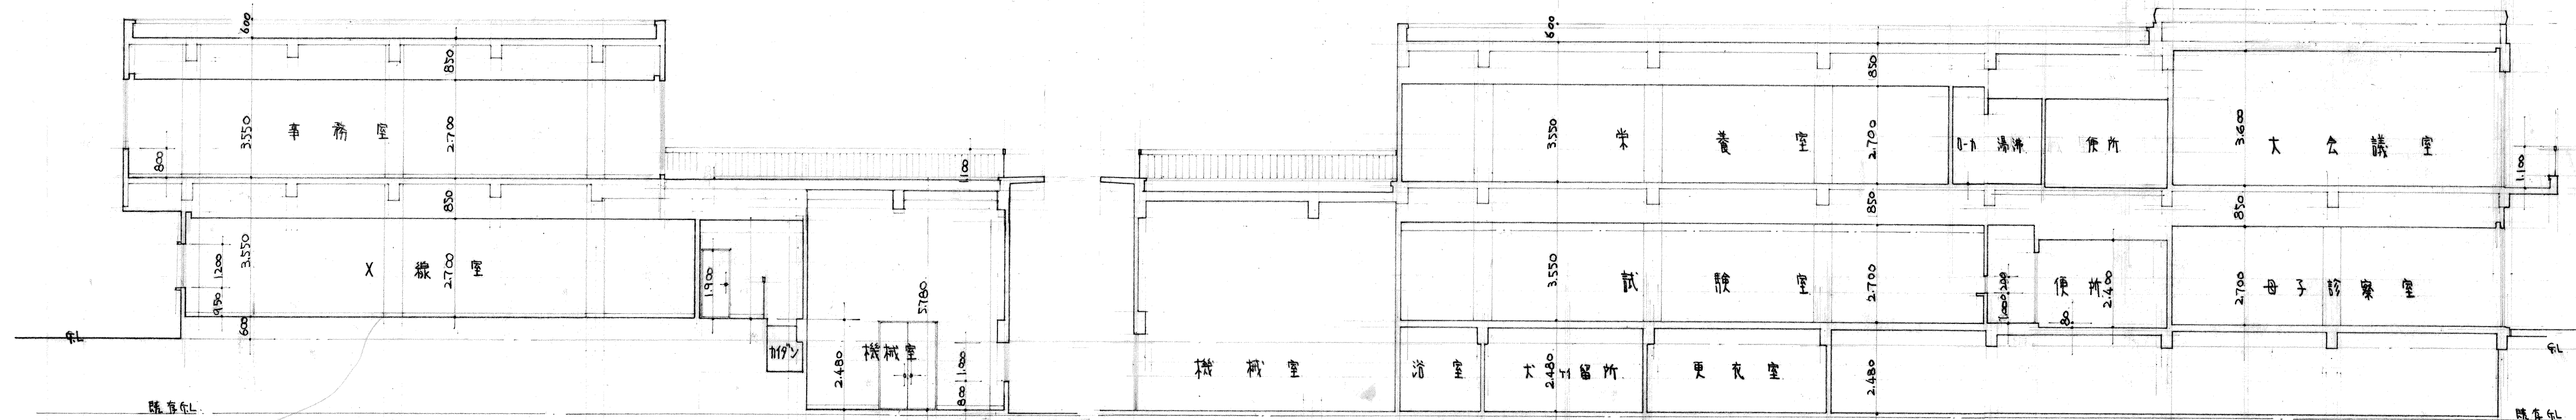

断面図 1:100

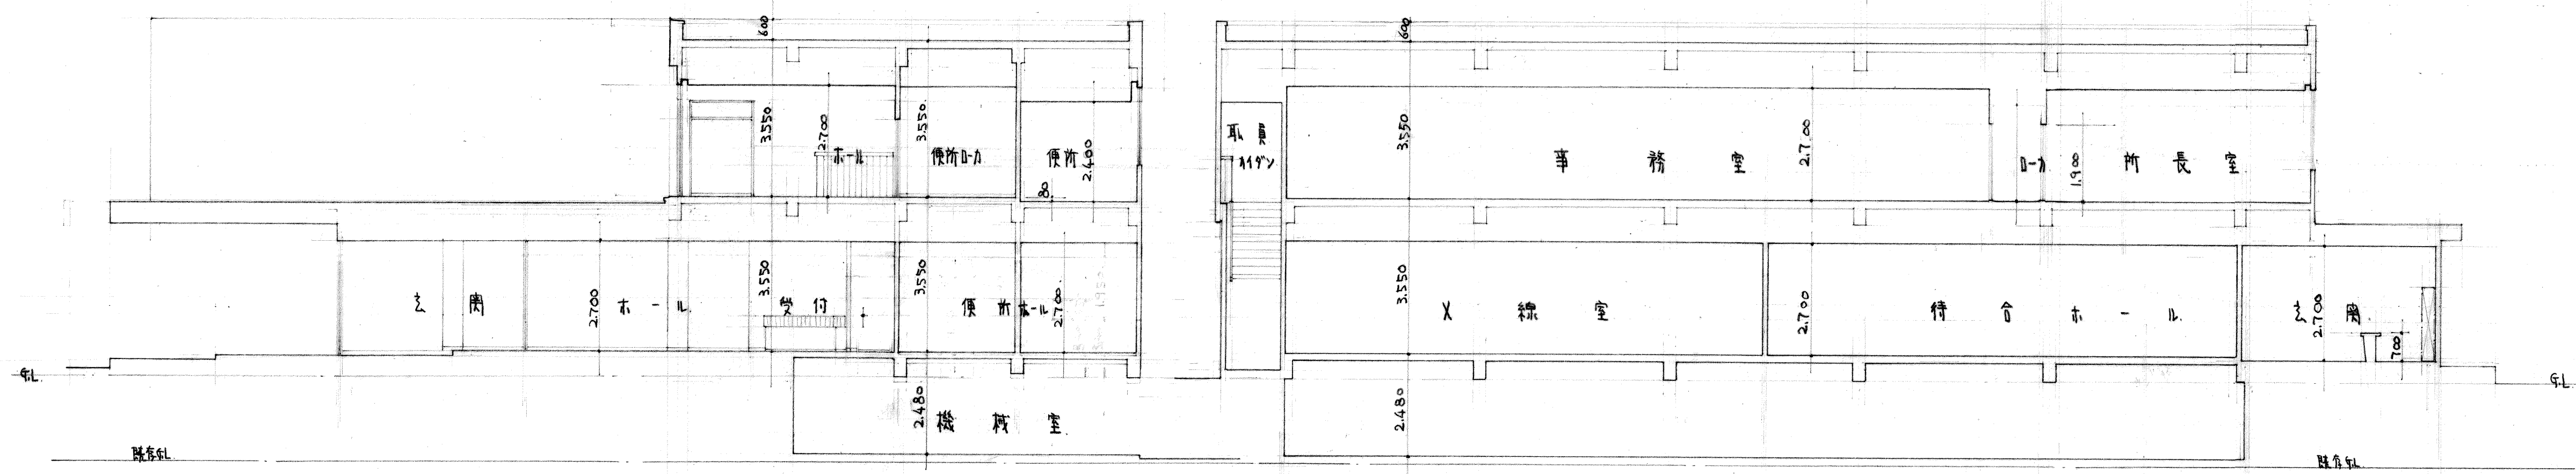

断面図 1:100

NO. 12	県立米子保健所庁舎新築工事	SCALE 1:100
断面図		
鳥取県	課長 係長 設計	
土木部 建築課		
級建築士登録第 号	印	43年6月 日