

登記年月日：令和6年12月2日

これは図面に記録されている内容を証明した書面である。
令和6年12月10日
鳥取地方務局米子支局

登記官

山崎恭宏




公用

請求番号：5-2

(1/3)

結合トラバース路線図

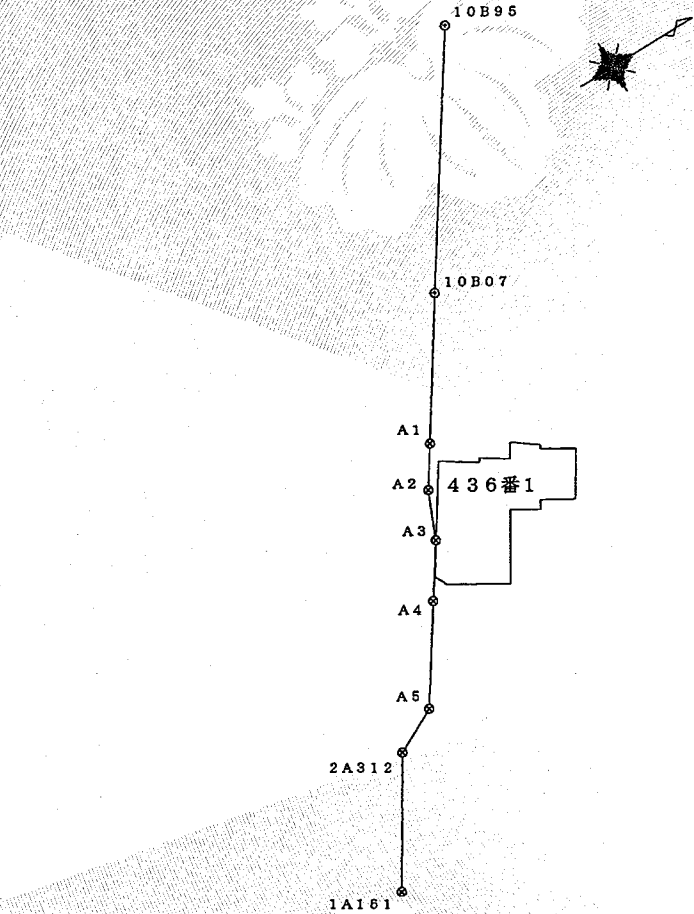

平面直角座標系の番号：V系
測量年月日：令和6年9月20日

米子市東倉吉町134番地7
土地家屋調査士 末好 和 廣

作製者	米子市灘町三丁目132番地3コーポラスア 土地家屋調査士 松下 昭 宣 (令和 6 年 11 月 15 日作製)
-----	--

縮尺	1 / 5000
----	----------

申請人	鳥取県知事 平井信治
-----	------------

縮尺	1 /
----	-----

地 番	436番1	土地 地積 所測 在量 図
土地の所在	米子市東福原一丁目	

座 標 一 覧 表

測 点 名	X 座 標	Y 座 標	種 類	
10B95	-61797.145	-90346.857	シンチュウ鉄	街区多角点
10B07	-61895.298	-90199.660	シンチュウ鉄	街区多角点
A1	-61949.842	-90116.822	金属板 (アルミ)	
A2	-61966.748	-90091.304	金属板 (アルミ)	
A3	-61979.703	-90060.633	金属板 (アルミ)	
A4	-62002.089	-90027.686	金属板 (アルミ)	
A5	-62041.395	-89968.953	金属板 (アルミ)	
2A312	-62071.468	-89953.831	金属板 (アルミ)	街区多角点補助点
1A161	-62119.895	-89875.919	金属板 (アルミ)	街区多角点節点

登記年月日：令和6年12月2日

これは図面に記録されている内容を証明した書面である。
令和6年12月10日
鳥取地方務局米子支局


登記官

山崎恭宏



公用

地番	436番1	土地	地積	所測	在量	図
土地の所在	米子市東福原一丁目					

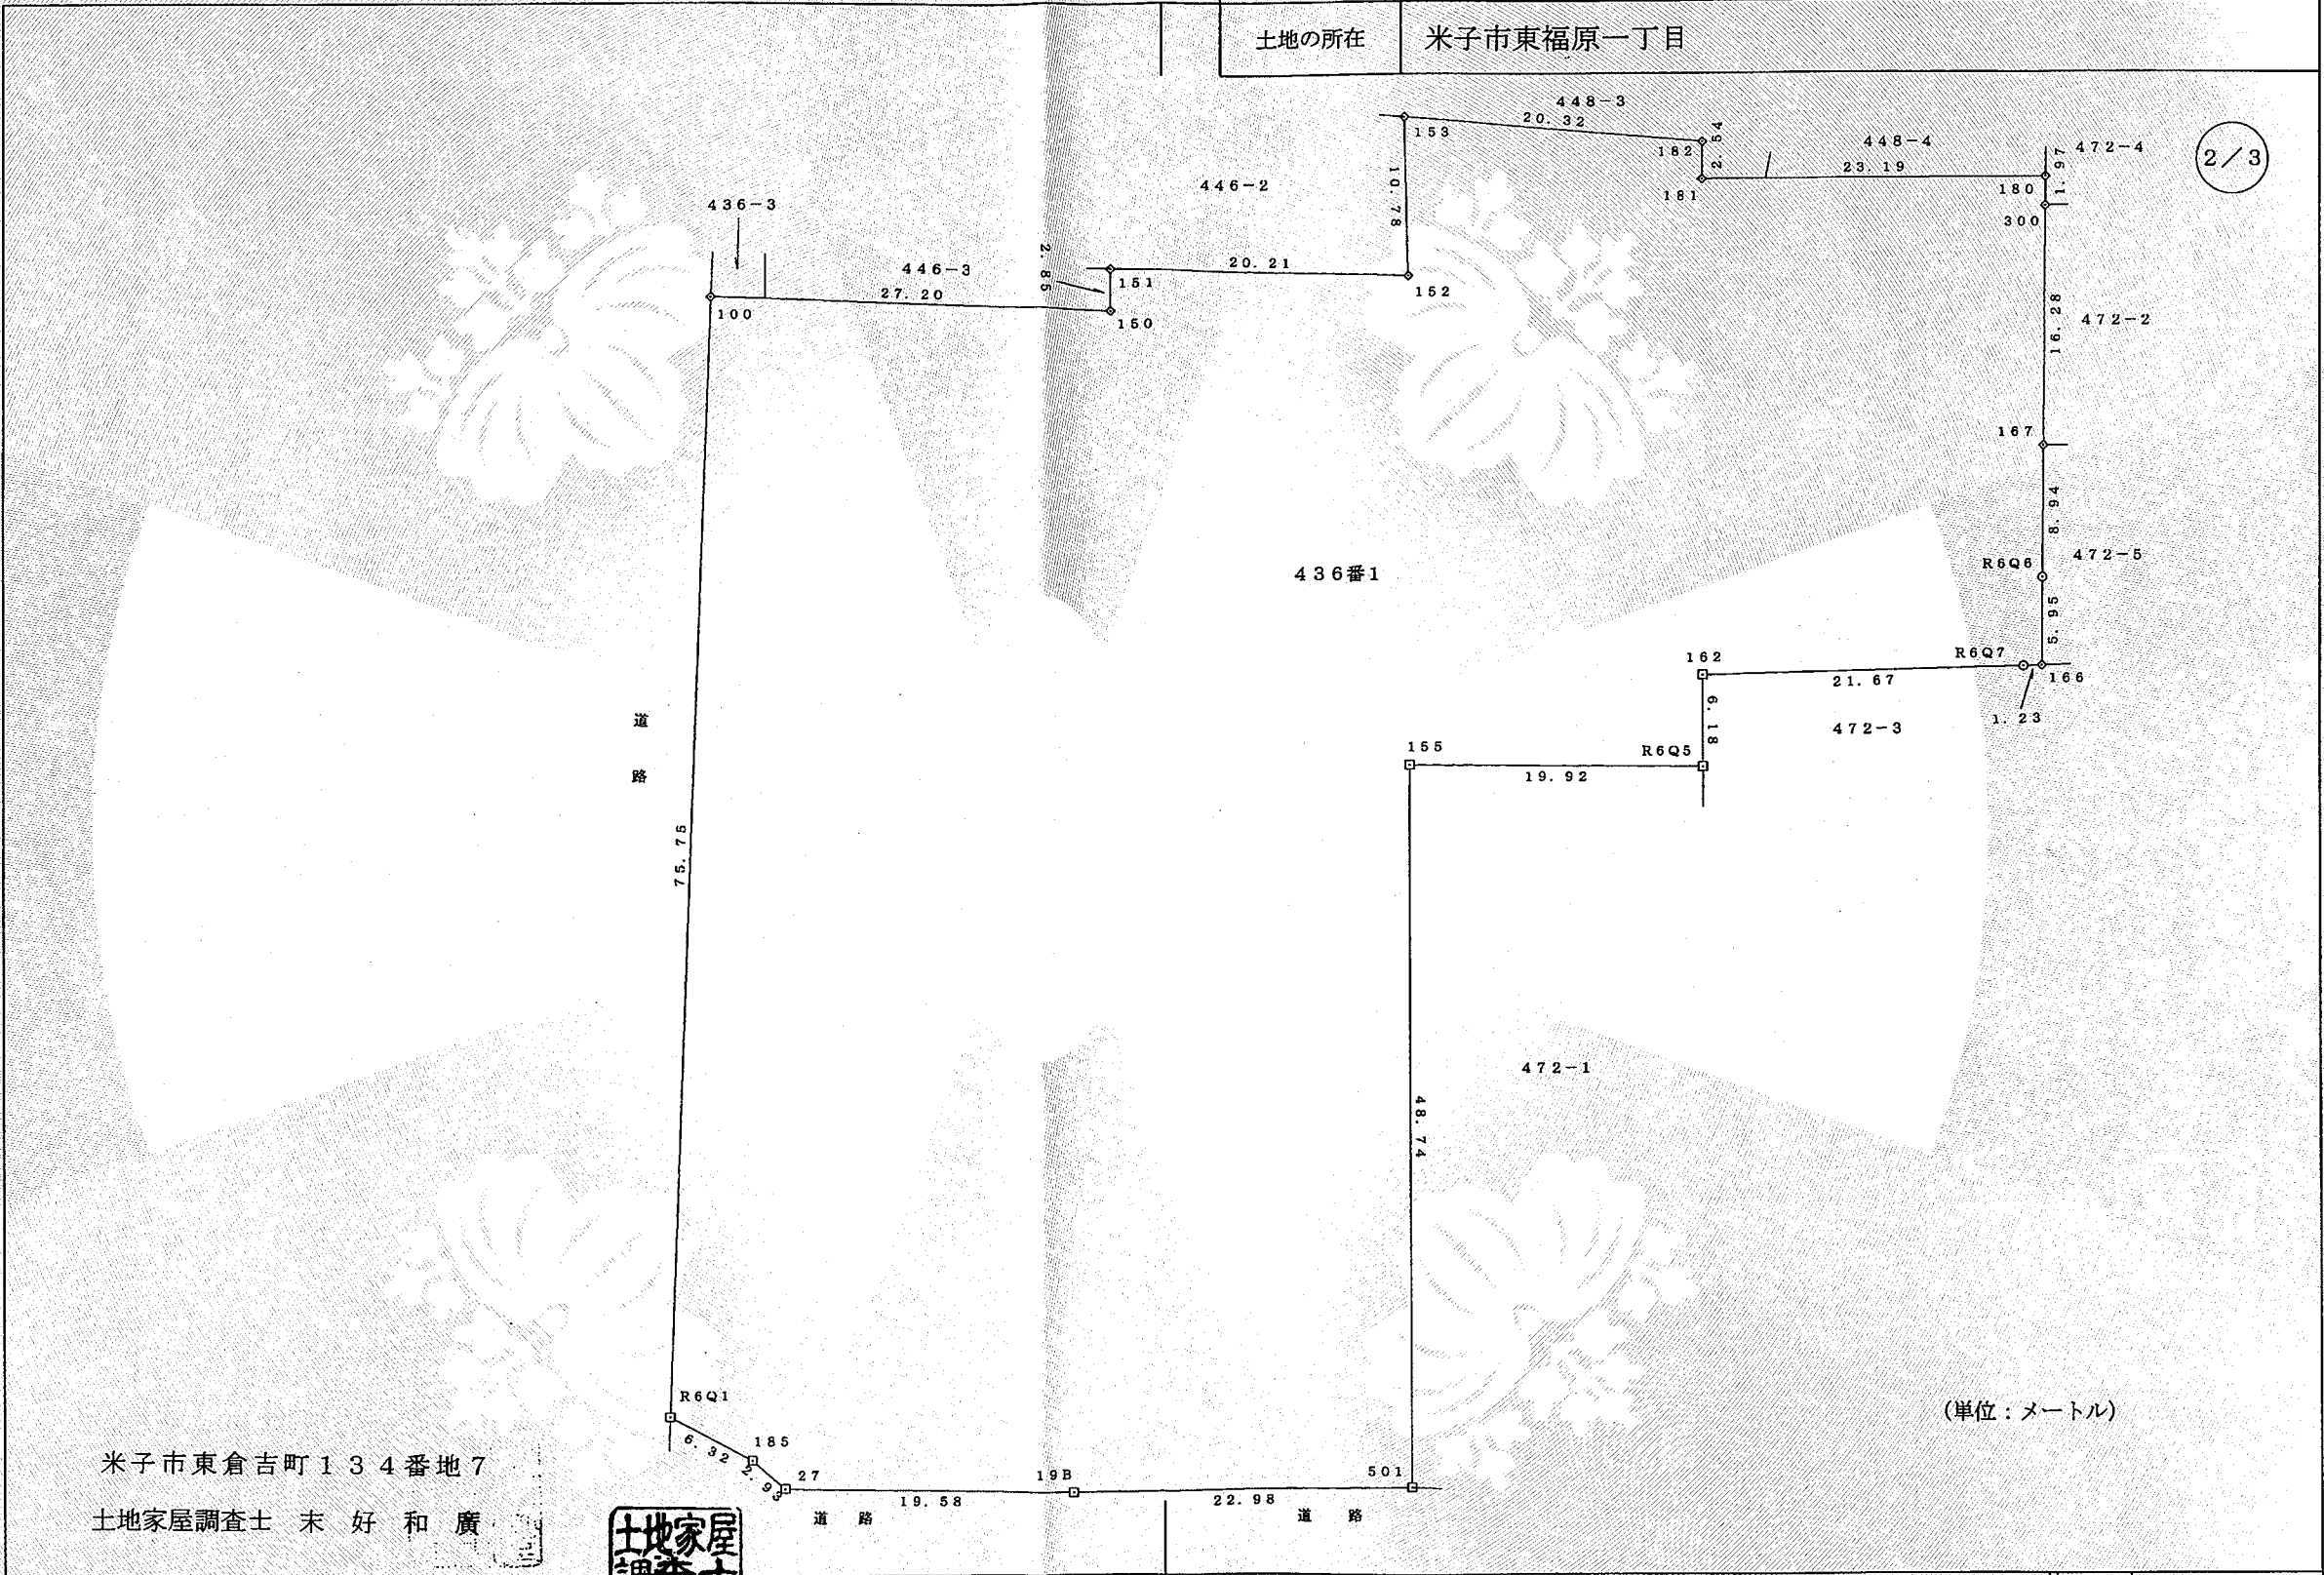

米子市東倉吉町134番地7
土地家屋調査士 末好和廣

作製者	米子市灘町三丁目132番地3コーポ 土地家屋調査士 松下昭宣 (令和6年11月15日作製)	縮尺	1	申請人	鳥取県知事 平井信治	縮尺	1
				500			

これは図面に記録されている内容を証明した書面である。
令和6年12月10日
鳥取地方務局米子支局

登記官

山崎恭宏



公用

地番	436番1	土地	地積	所測	在量	図
土地の所在	米子市東福原一丁目					

3/3

座標一覧表

測点名	X座標	Y座標	種類
100	-61951.104	-90103.841	既設金属プレート
150	-61928.400	-90088.853	既設金属プレート
151	-61926.918	-90091.293	既設金属プレート
152	-61909.983	-90080.255	既設金属プレート
153	-61904.591	-90089.591	既設金属プレート
182	-61888.217	-90077.565	既設金属プレート
181	-61889.562	-90075.409	既設金属プレート
180	-61869.724	-90063.393	既設金属プレート
300	-61870.757	-90061.716	既設金属プレート
167	-61879.355	-90047.888	既設金属プレート
R6Q6	-61884.078	-90040.298	マーク
166	-61887.221	-90035.246	既設金属プレート
R6Q7	-61888.287	-90035.860	マーク
162	-61907.064	-90046.668	新設金属プレート
R6Q5	-61910.269	-90041.387	新設金属プレート
155	-61927.173	-90051.930	新設金属プレート
501	-61952.546	-90010.316	新設金属プレート
19B	-61972.344	-90021.990	新設金属プレート
27	-61988.873	-90032.477	新設金属プレート
185	-61989.758	-90035.268	新設金属プレート
R6Q1	-61992.974	-90040.712	新設金属板

座標求積表

地番	436番1		
測点	Xn	Yn	(Xn+1 - Xn-1) Yn
100	-61951.104	-90103.841	-5818365.428734
150	-61928.400	-90088.853	-2178888.998658
151	-61926.918	-90091.293	-1659211.343181
152	-61909.983	-90080.255	-2011221.853385
153	-61904.591	-90089.591	-1960890.037706
182	-61888.217	-90077.565	-1353775.724385
181	-61889.562	-90075.409	-1665764.538637
180	-61869.724	-90063.393	-1693642.105365
300	-61870.757	-90061.716	867384.386796
167	-61879.355	-90047.888	1199527.916048
R6Q6	-61884.078	-90040.298	708256.984068
166	-61887.221	-90035.246	378958.350414
R6Q7	-61888.287	-90035.860	1786581.569980
162	-61907.064	-90046.668	1979405.855976
R6Q5	-61910.269	-90041.387	1810642.251183
155	-61927.173	-90051.930	3807125.444610
501	-61952.546	-90010.316	4065855.984036
19B	-61972.344	-90021.990	3270228.830730
27	-61988.873	-90032.477	1567825.554478
185	-61989.758	-90035.268	369234.634068
R6Q1	-61992.974	-90040.712	-3480433.681648
		倍面積	-11165.949312
		面積	5582.9746560
		地積	5582.97 m ²

米子市東倉吉町134番地7

土地家屋調査士 末好和廣



作製者	米子市灘町三丁目132番地3コーポラス3号 土地家屋調査士 松下 昭宣 (令和6年11月15日作製)	縮尺	1	申請人	鳥取県知事 平井信治	縮尺	1
-----	--	----	---	-----	------------	----	---