


本庁舎


1階平面図

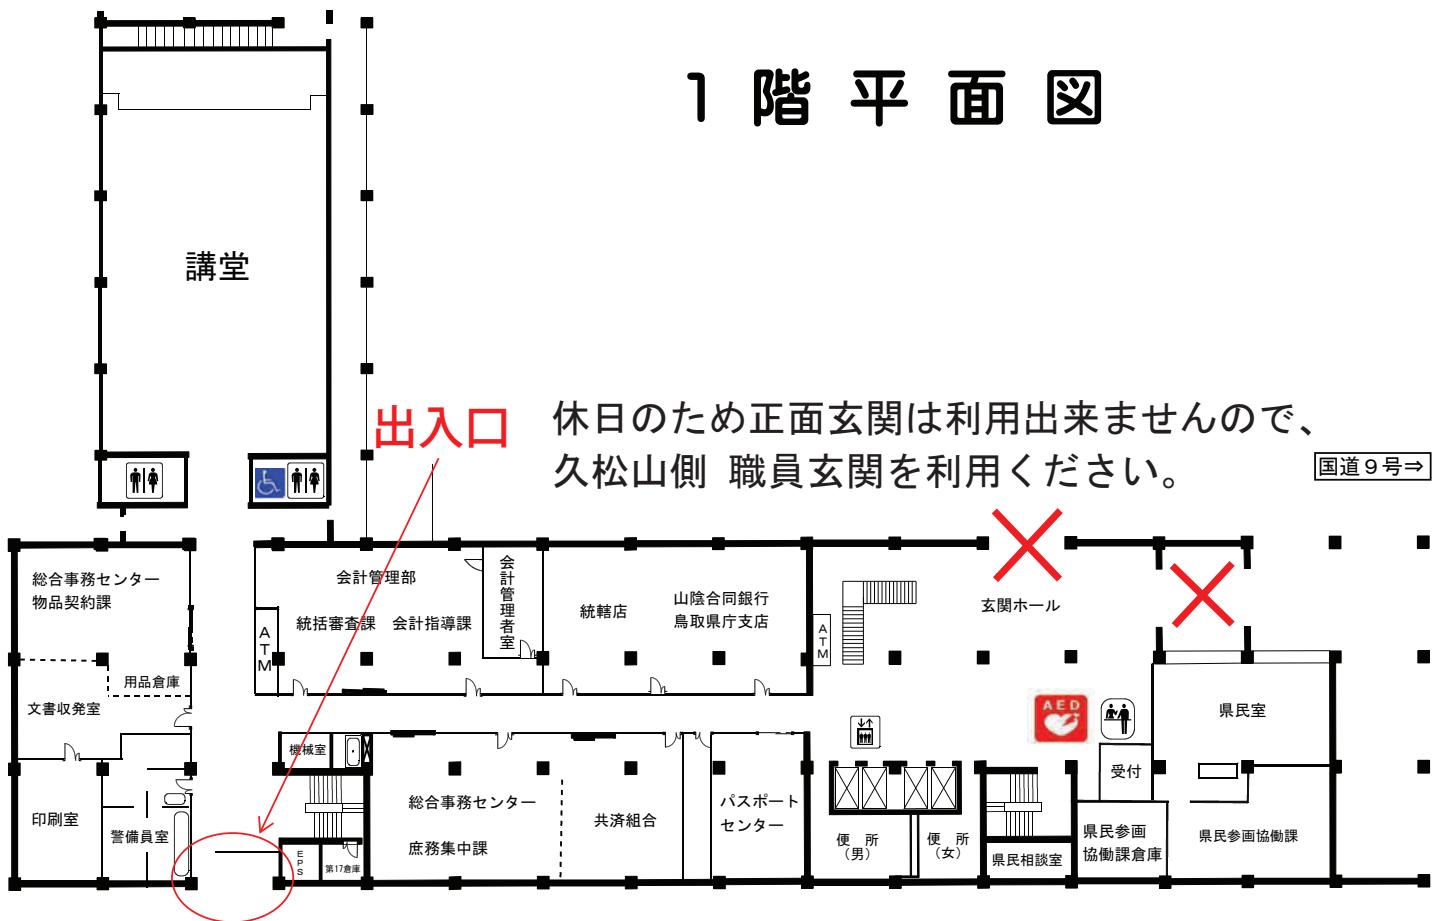

本庁舎から地下通路を通り、
第2庁舎に来ていただきます。

第2庁舎

4階配置図

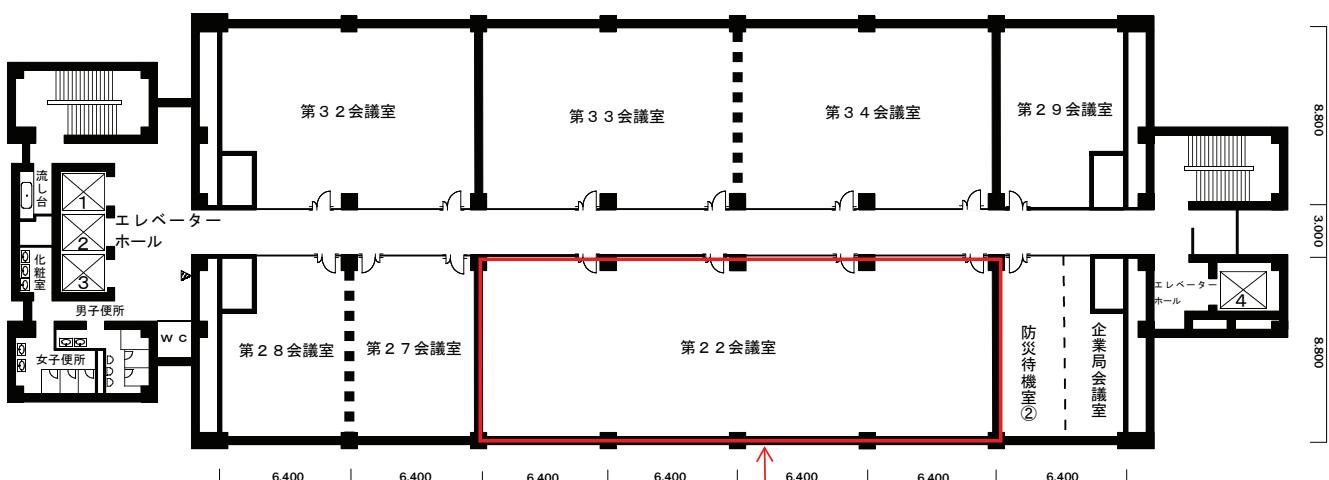

集合場所