



測量実測図

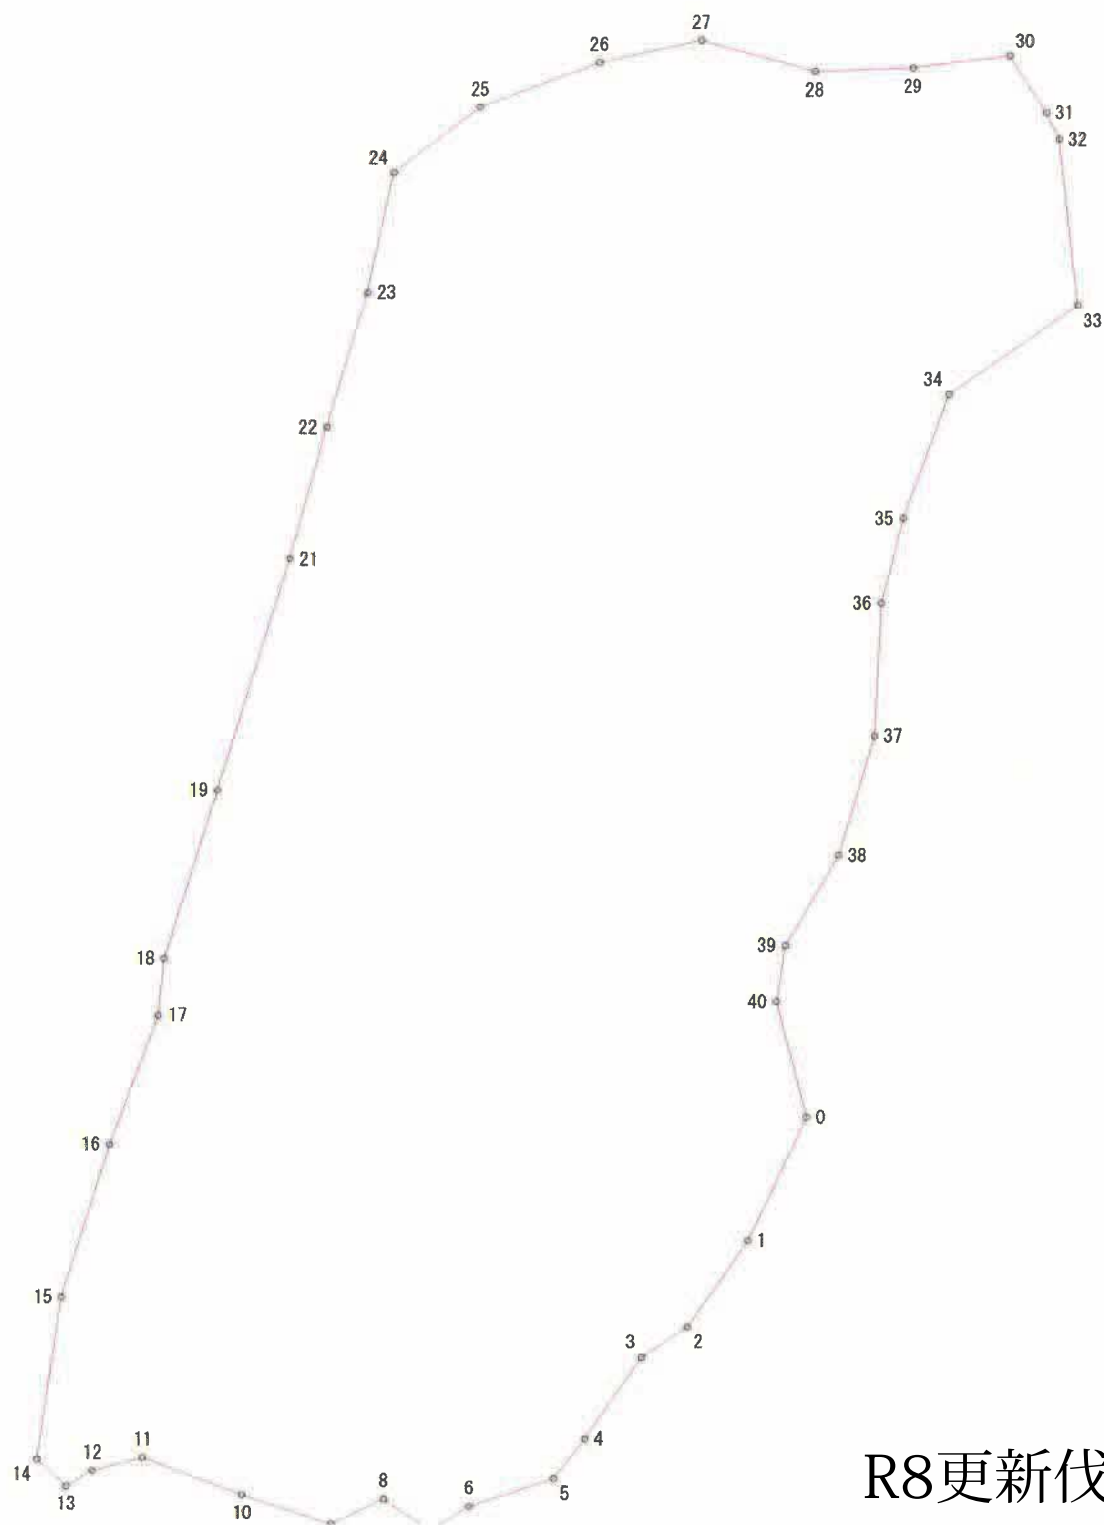


R8更新伐施業地

測量NO		測量日		測点数	40	事業名	
地番	1			地目	未設定	所在地	
林種	未設定	樹種	未設定	面積[m ²]	15925.19	所有者	
測量者		縮尺	2000	平距離[m]	560.755	住所	

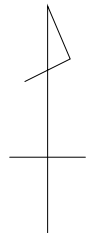


縮尺 1/1,000

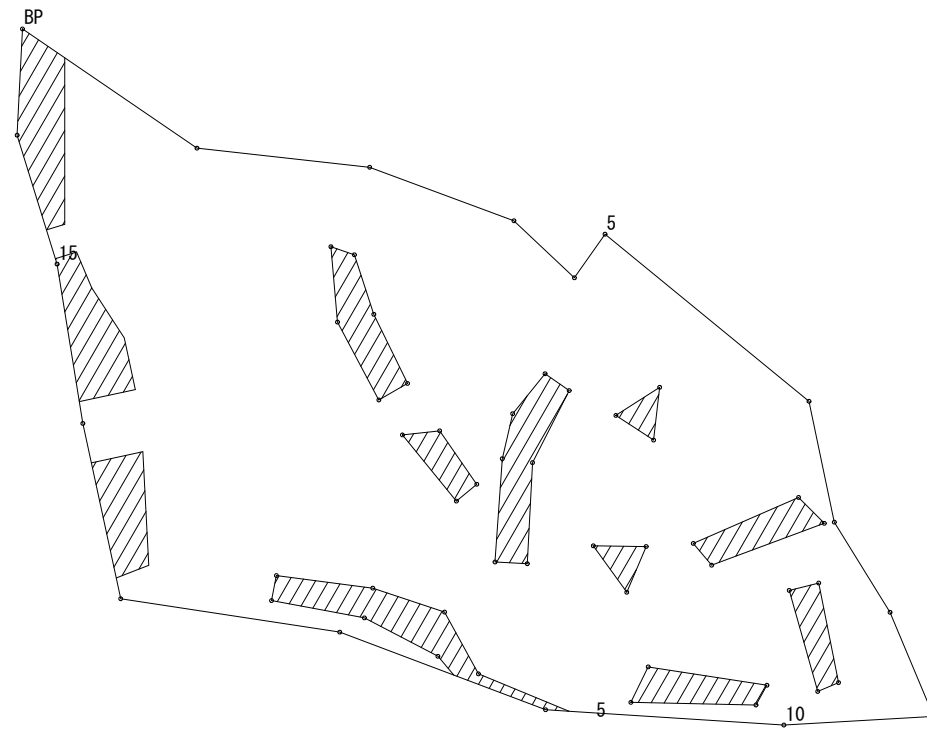


全体：0.63ha
棚控除：0.09ha
除伐面積：0.53ha

(H28更新伐施業地②)

凡 例	
下刈区域	
控除区域	

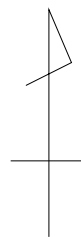

縮尺 1/2,000

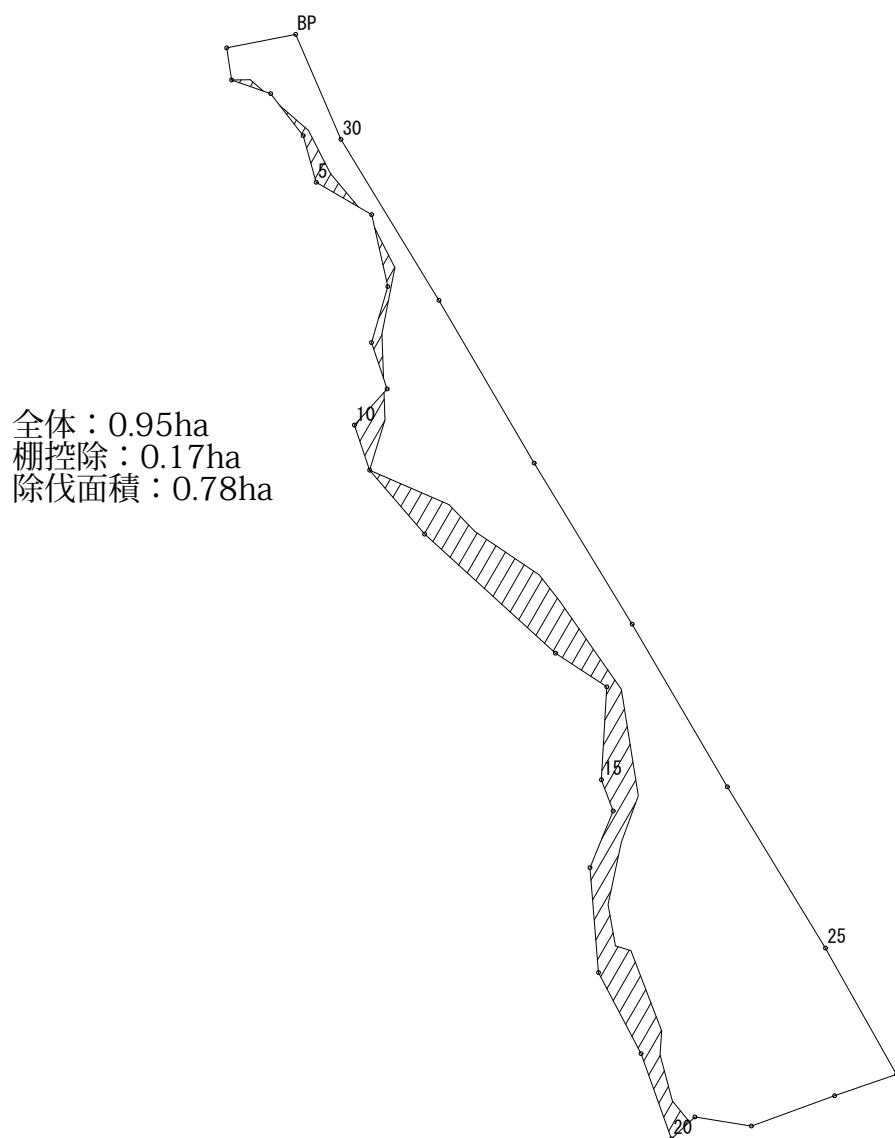

凡 例	
下刈区域	
控除区域	

(H28更新伐施業地①)