

平成23年11月8日 登記

地籍調査係確認済

倉吉市総務部 税務課 地籍係

係長 高間直樹

座標求積表

地番	N	O	標識	X	Y	辺	長	測	線
①1577-2	101	(新設/永久A)	-62836.861	-47219.285	42.23	101	-	14	
	14	(新設/永久A)	-62864.756	-47250.998	14.88	14	-	15	
	15	(新設/永久A)	-62875.897	-47241.131	20.01	15	-	16	
	16	(新設/永久A)	-62891.020	-47228.024	42.32	16	-	25	
	25	(新設/永久A)	-62862.579	-47196.678	15.90	25	-	28	
	28	(新設/永久A)	-62850.639	-47207.185	11.39	28	-	102	
	102	(新設/永久A)	-62842.084	-47214.719	6.93	102	-	101	
倍面積				2919.119125	m ²				
面積				1459.5595625	m ²	地積 1459.55			

地番	N	O	標識	X	Y	辺	長	測	線
②1577-15	1	(新設/永久A)	-62822.006	-47232.280	36.62	1	-	8	
	8	(新設/永久A)	-62846.225	-47259.758	4.15	8	-	13	
	13	(新設/永久A)	-62849.347	-47257.020	5.72	13	-	12	
	12	(新設/永久A)	-62853.140	-47261.309	15.53	12	-	14	
	14	(新設/永久A)	-62864.756	-47250.998	42.23	14	-	101	
	101	(新設/永久A)	-62836.861	-47219.285	1.66	101	-	3	
	3	(新設/永久A)	-62835.611	-47220.386	9.37	3	-	2	
③1577-16	2	(新設/永久A)	-62828.559	-47226.556	8.70	2	-	1	
	1	(新設/永久A)	-62822.006	-47232.280	36.62	1	-	8	
倍面積				1620.308920	m ²				
面積				810.1544600	m ²	地積 810.15			

地番	N	O	標識	X	Y	辺	長	測	線
③1577-16	8	(新設/永久A)	-62846.225	-47259.758	5.73	8	-	11	
	11	(新設/永久A)	-62850.032	-47264.052	4.14	11	-	12	
	12	(新設/永久A)	-62853.140	-47261.309	5.72	12	-	13	
	13	(新設/永久A)	-62849.347	-47257.020	4.15	13	-	8	
倍面積				47.563845	m ²				
面積				23.7819225	m ²	地積 23.78			

小計 2293.4959450

筆界	境界標の種類
(A)	アルミプレート

地籍多角点座標リスト			
点名	標識	X	Y
10A79	真鍮	-62857.501	-47274.247
R1S121-1	金属板	-62880.025	-47256.717
R1S121-2	金属板	-62901.136	-47238.596
R1S1217-1	金属板	-62821.349	-47233.251
S1S12151-1	金属板	-62863.513	-47195.830

作製者

土地家屋調査士

倉吉市福庭町1丁目159番地
遠藤公章

(平成23年10月21日)

申請人


鳥取県倉吉市東蔵城町2番地

鳥取県中部総合事務所長 宮本京子

縮尺

1/500

測量年月日 平成23年10月13日
平面直角座標系 V系

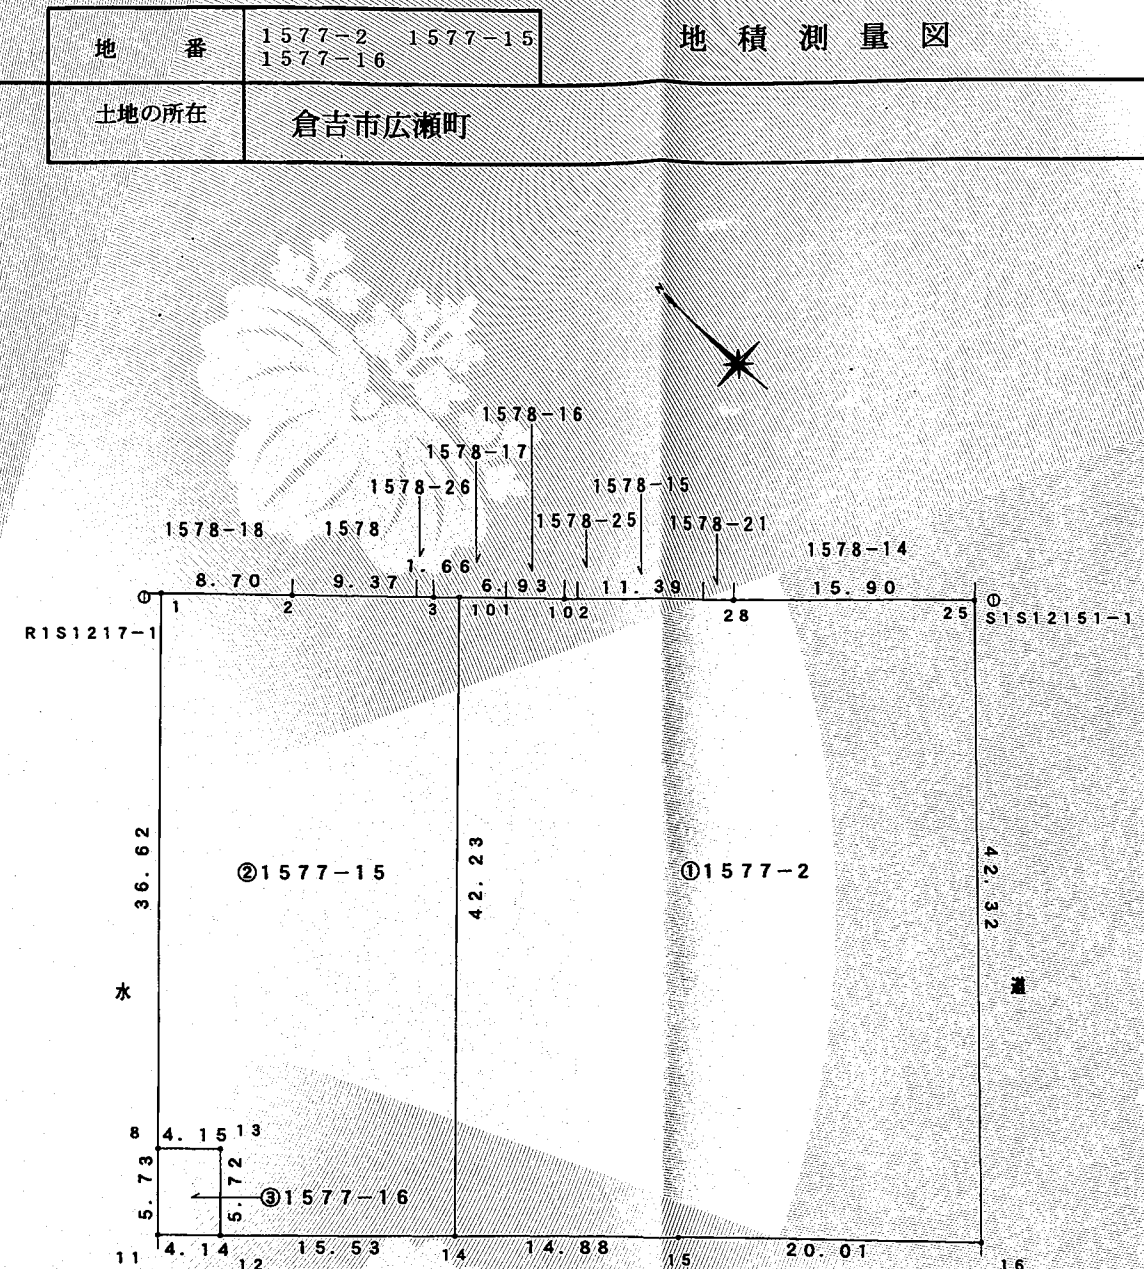

登記官 廣兼昌久



(1) 令和3年7月30日
本図面は国土調査実施前提出図面である。