








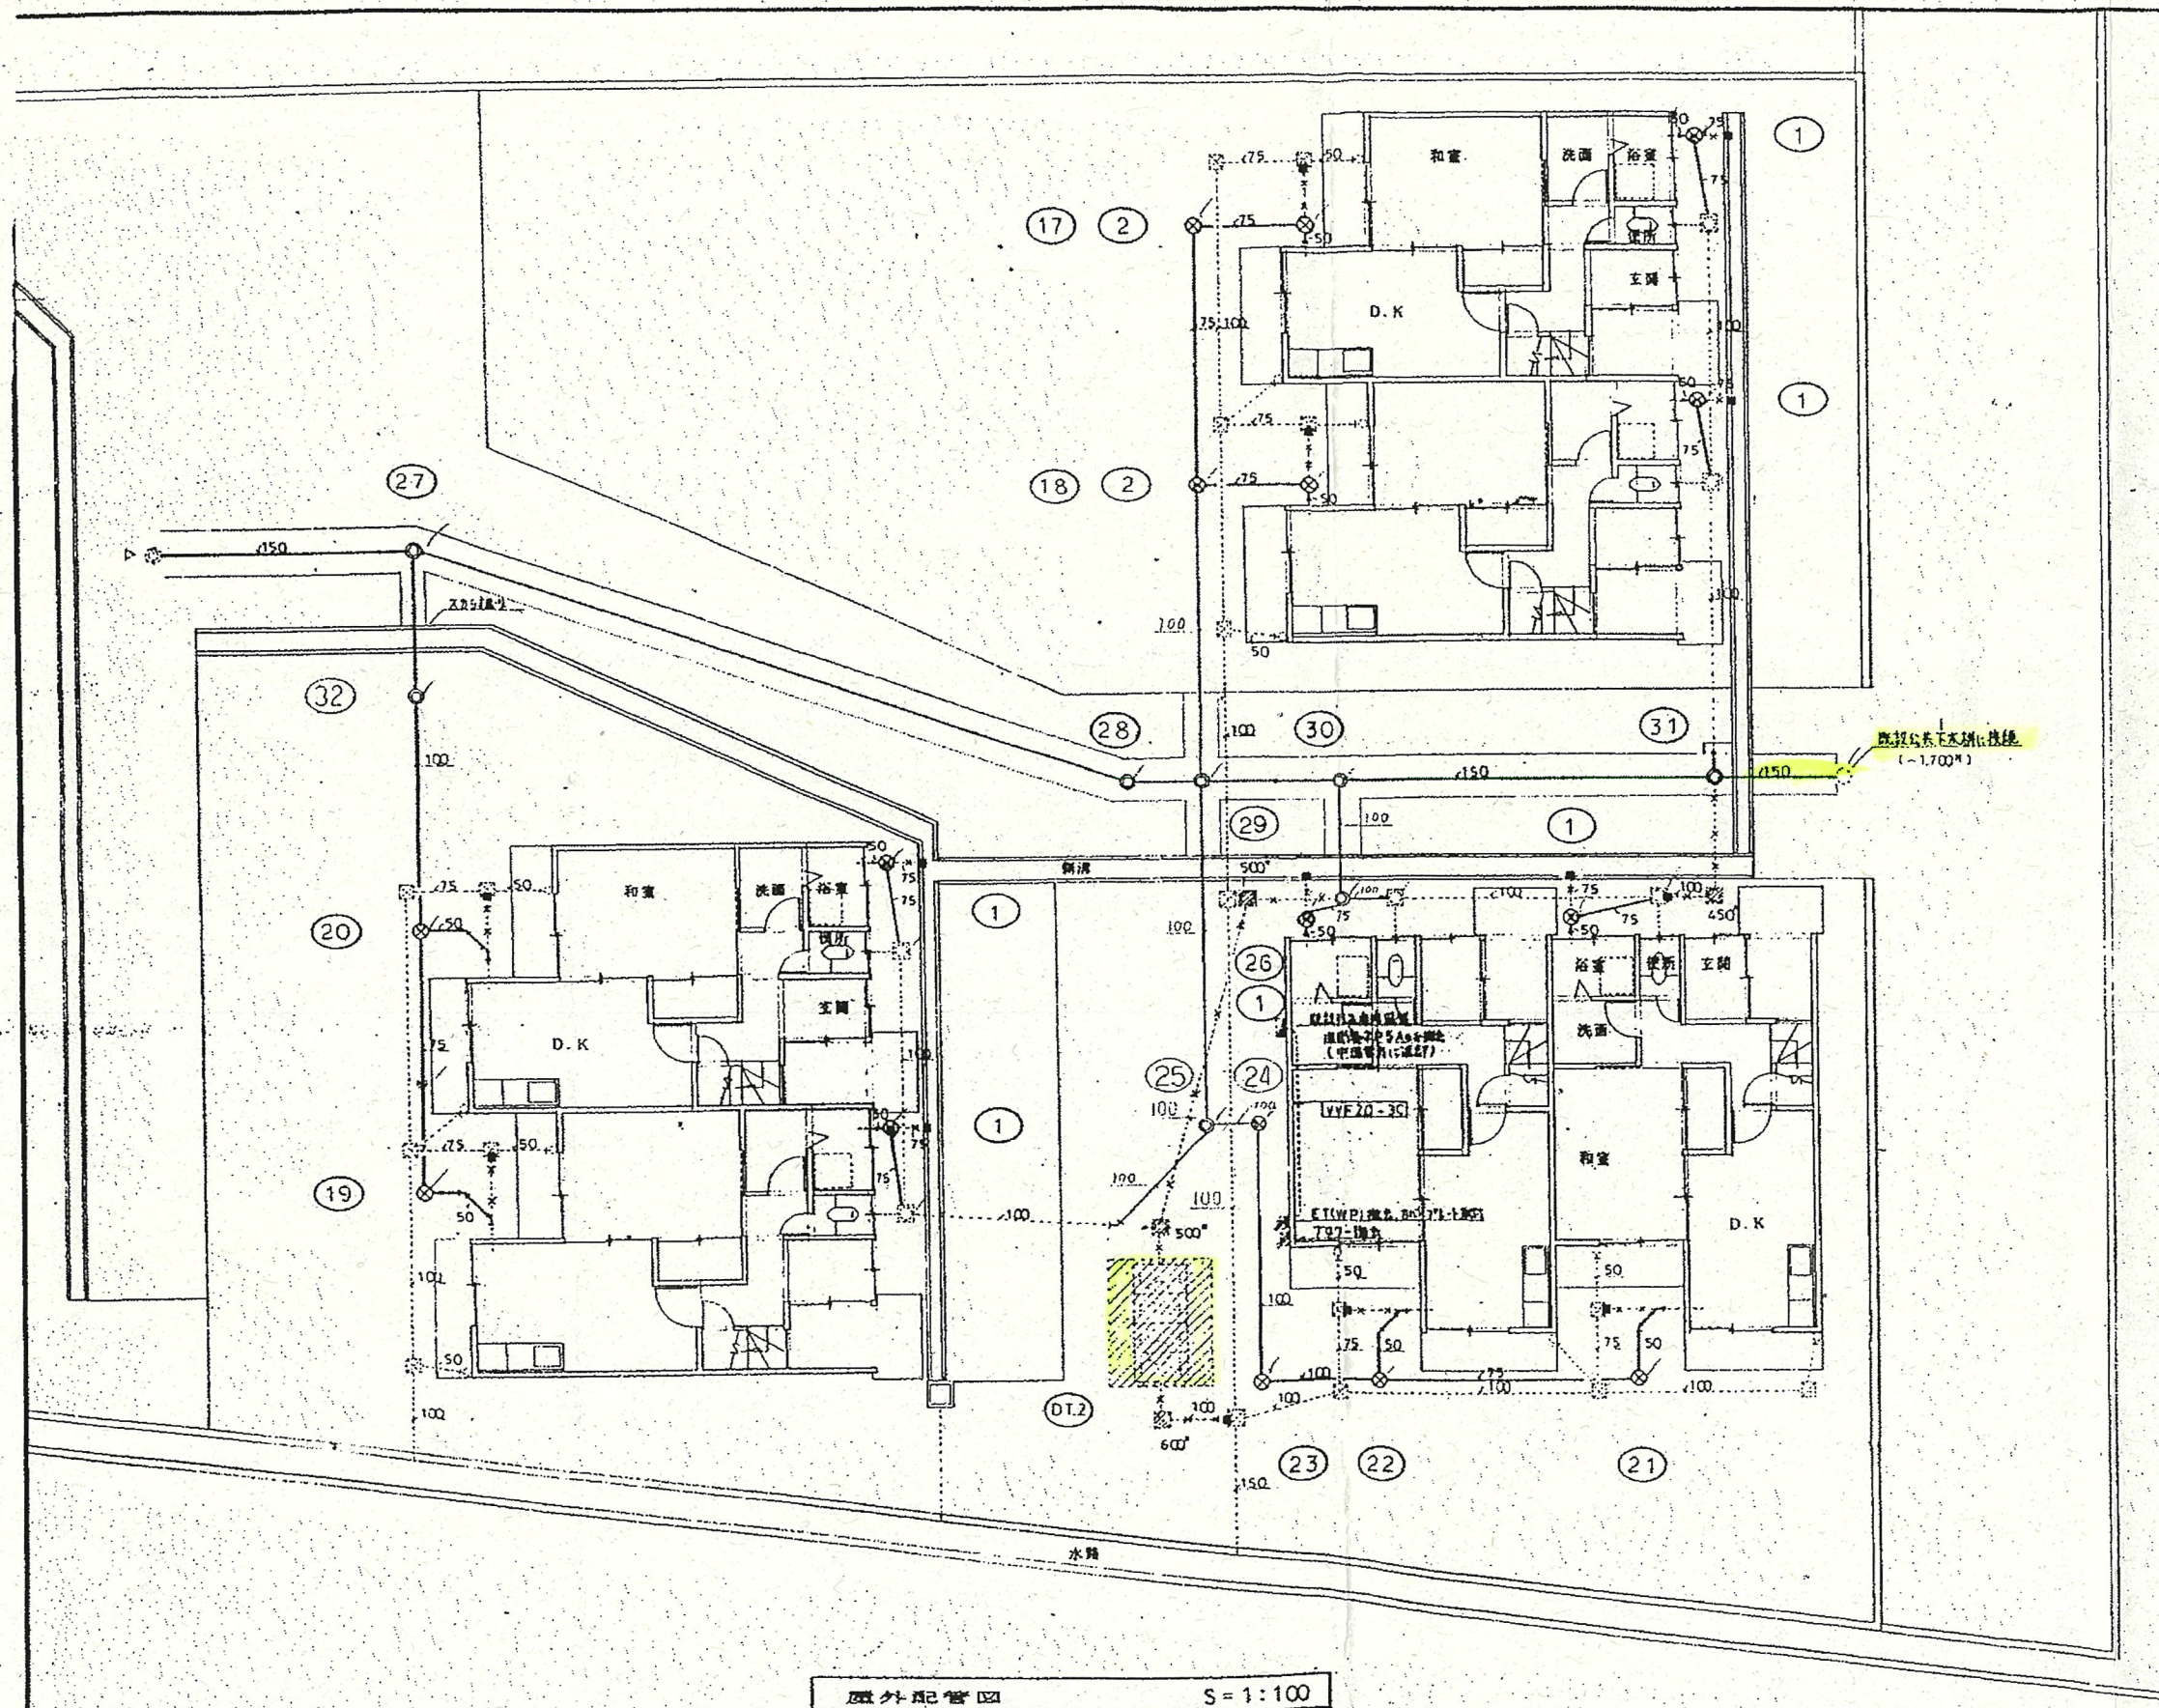


屋外配管図 S = 1:100


備考	総合設備設計事務所	承認	設計	担当	縮尺 S = 1:100 設計年月日 1998.3	工事名称 県営住宅美穂第2団地下水道接続工事 図面名称 屋外配管図	図面番号 No. 3/5
----	-----------	----	----	----	------------------------------	--------------------------------------	--------------

竣工印

39885-39915-0001
20600-K0605

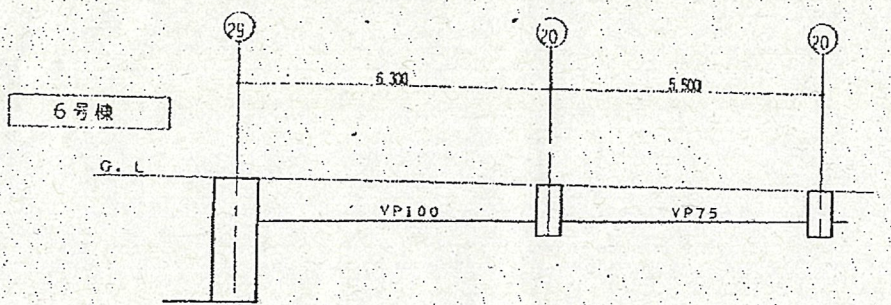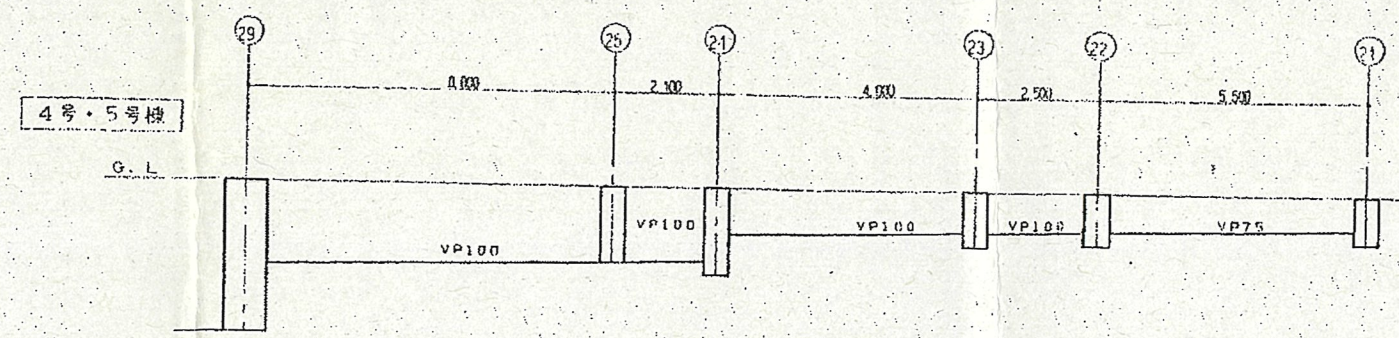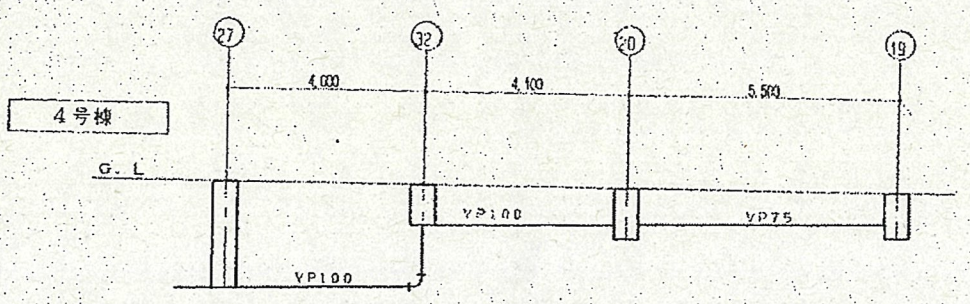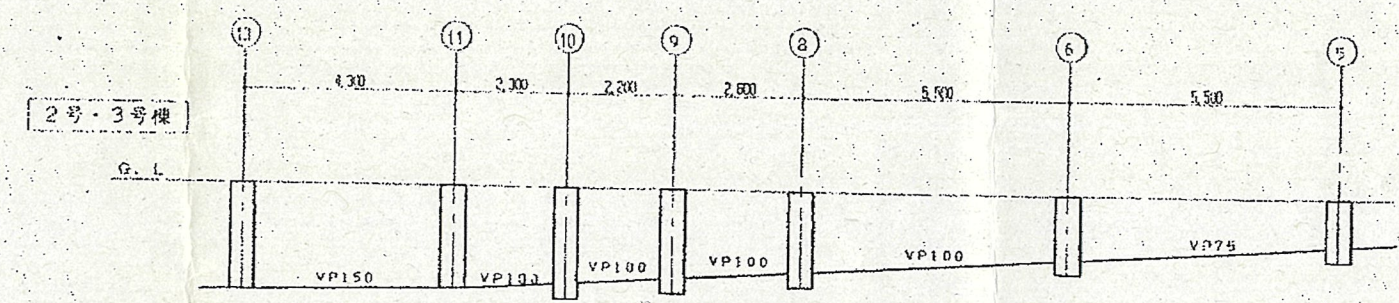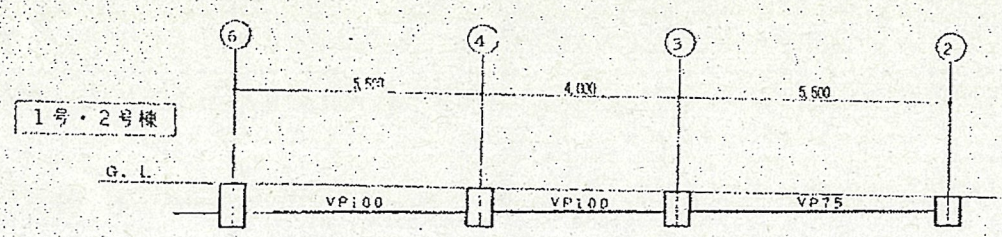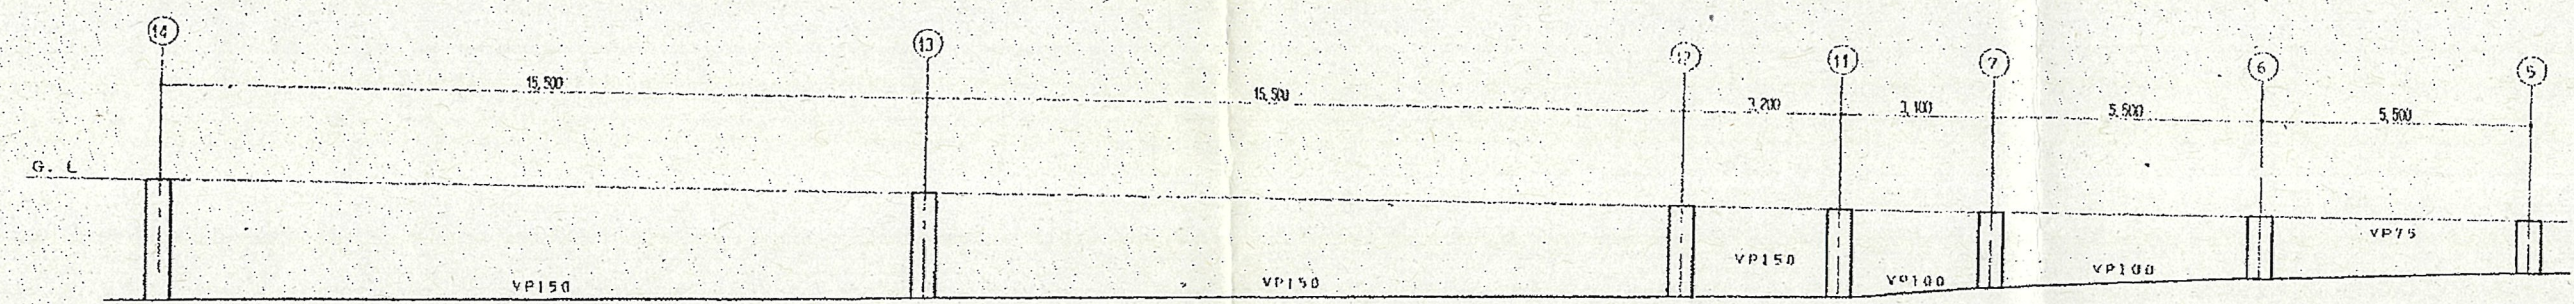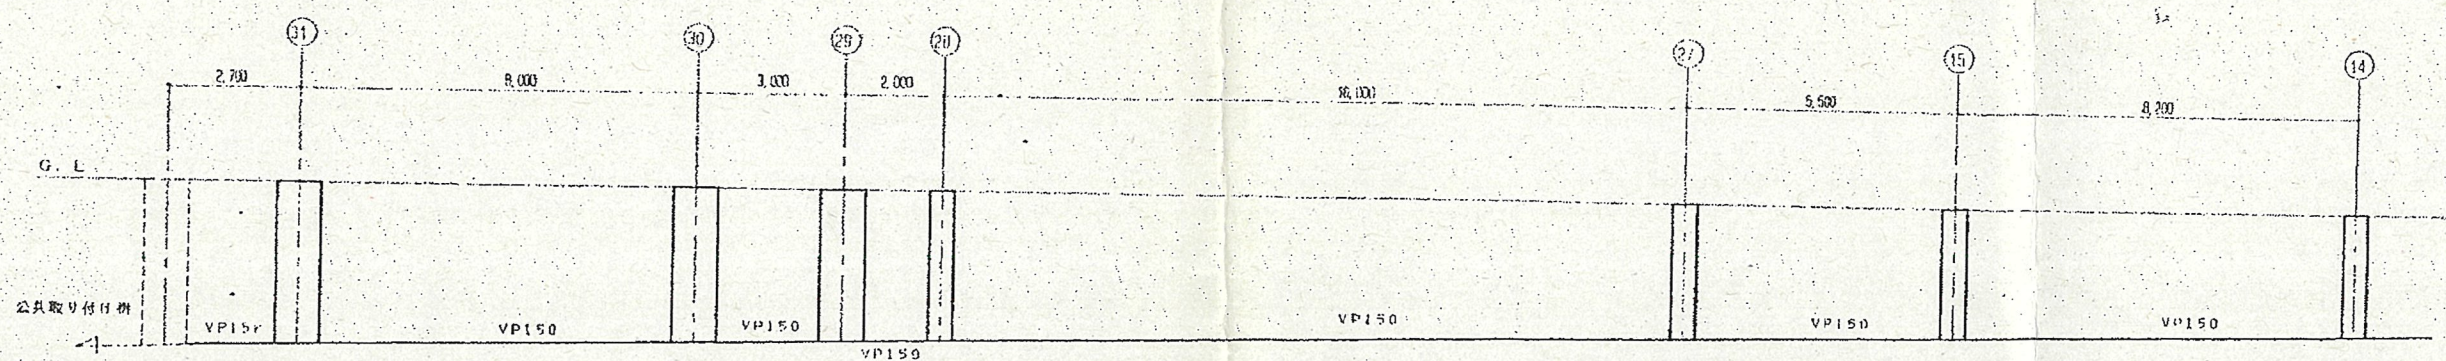

配管勾配 1/100

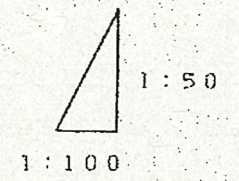

* 配管深度ハ別図ヲ参照。

図中ニ表記	工事名称	竣工
4月8日	泉管住宅美観策? 団地下水道接続工事	図表番号
	屋外配管縦断面図	5/5

59685-39995~40001
40600~40605