


(別紙 1) 配置図

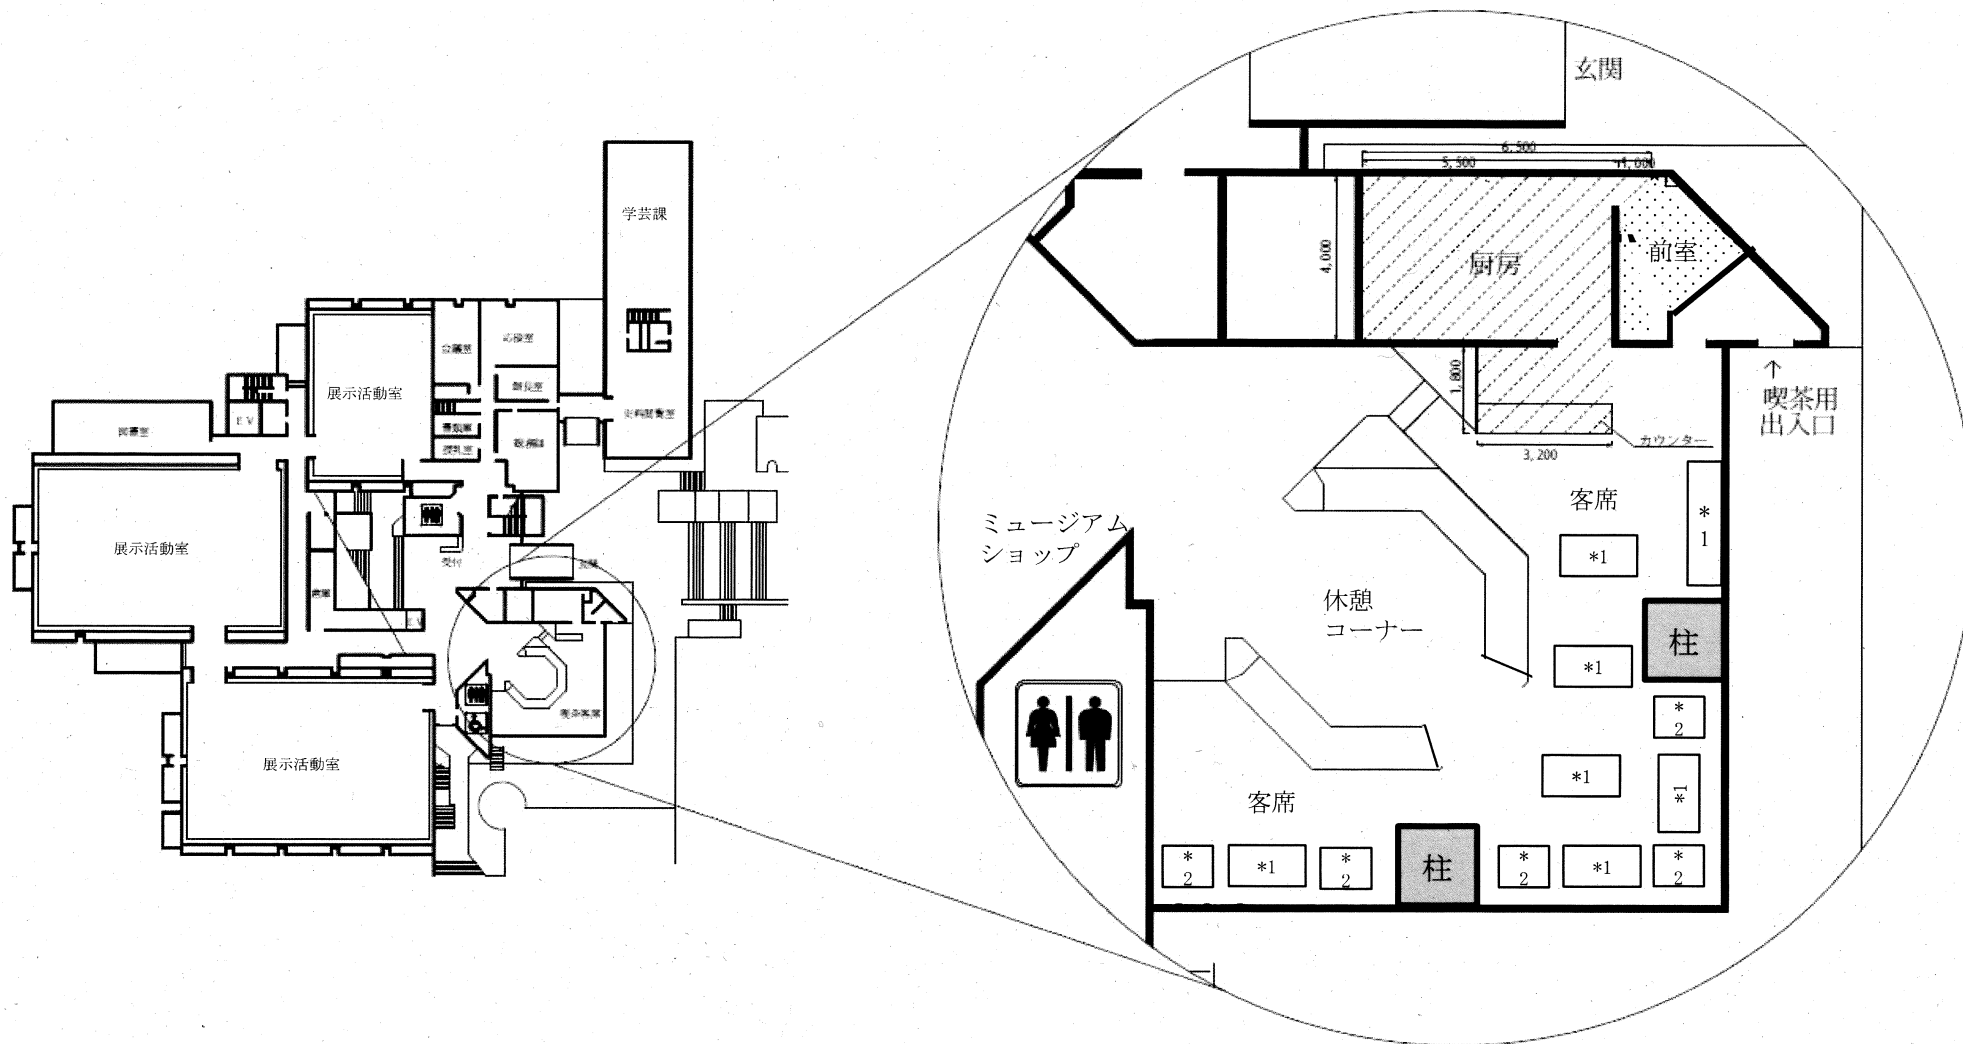

○カフェ区画は、厨房及び前室部分（35.16㎡）

○面積算定は、別紙2参照のこと

*1: 机 1、椅子2

*2: 机1、椅子4