



## 警備対象施設位置図

所在地 鳥取県西伯郡南部町北方 633  
土地面積 126,615.78 m<sup>2</sup>




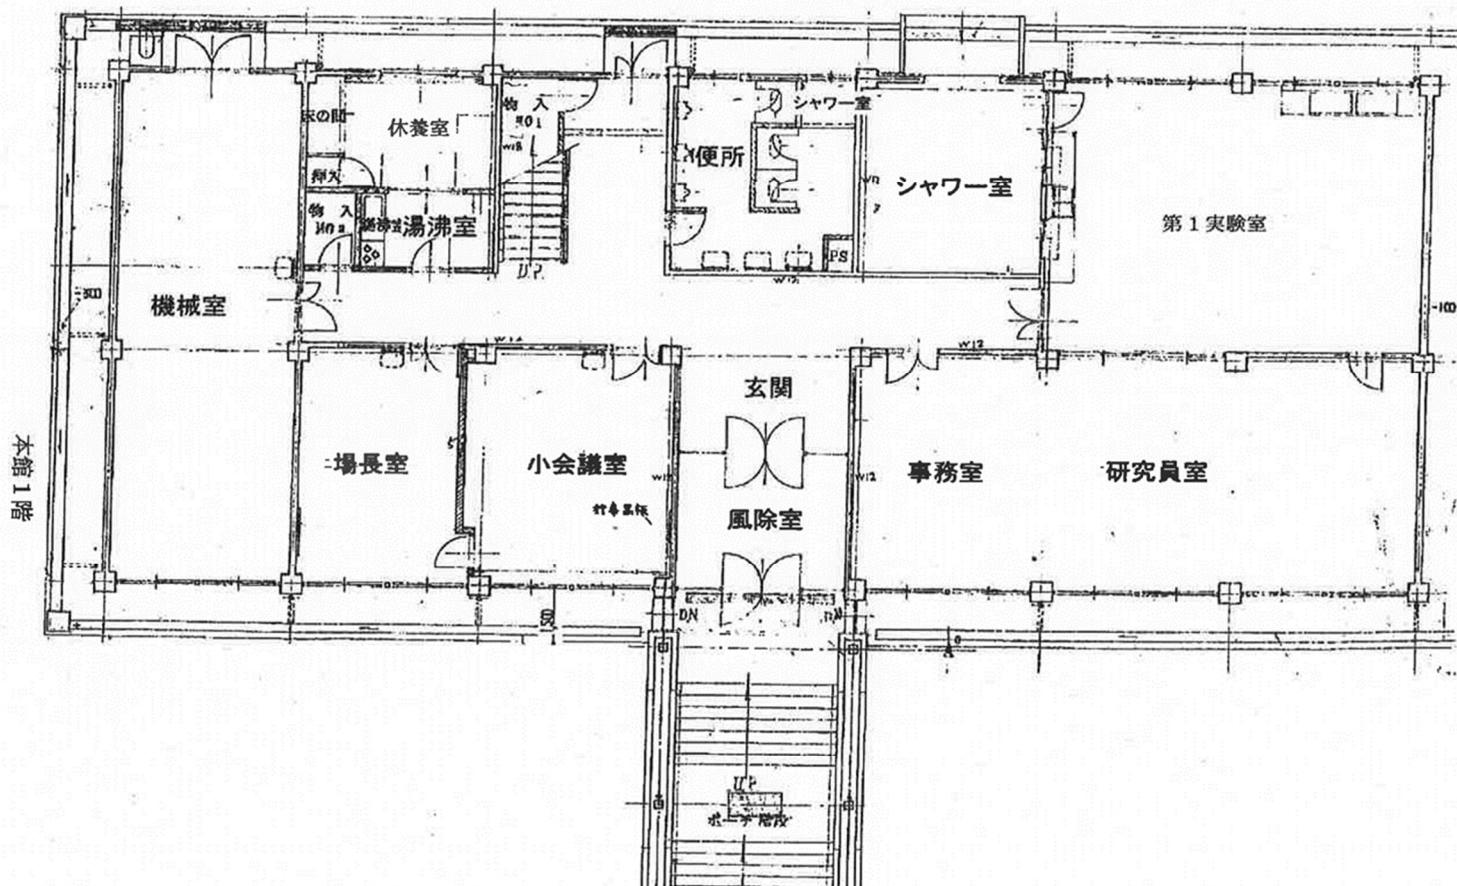


本館 1階

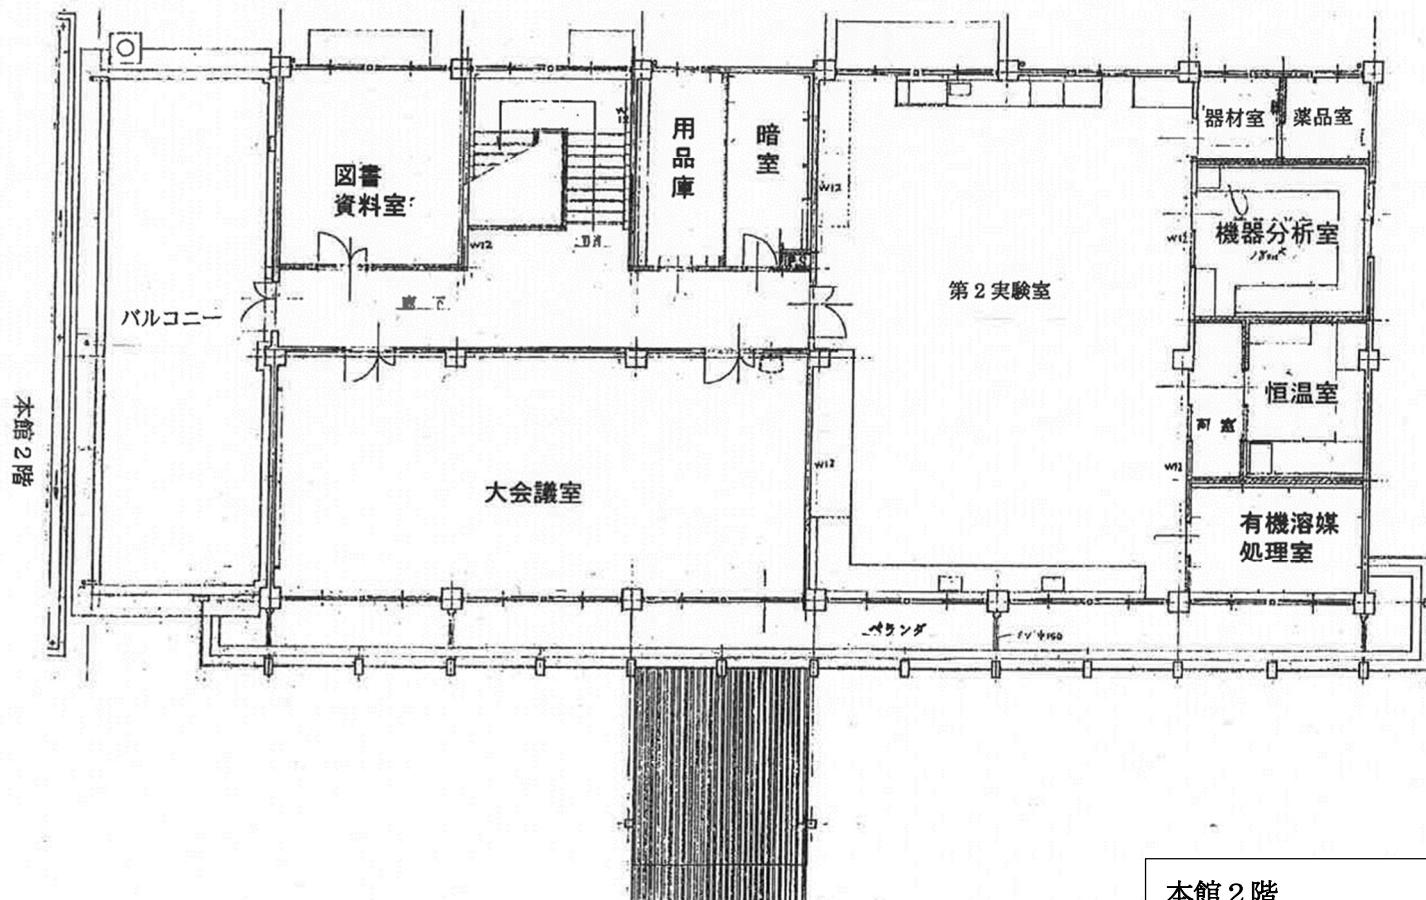

本館 2階  
延べ床面積 (1階、2階)  
772.20 m<sup>2</sup>

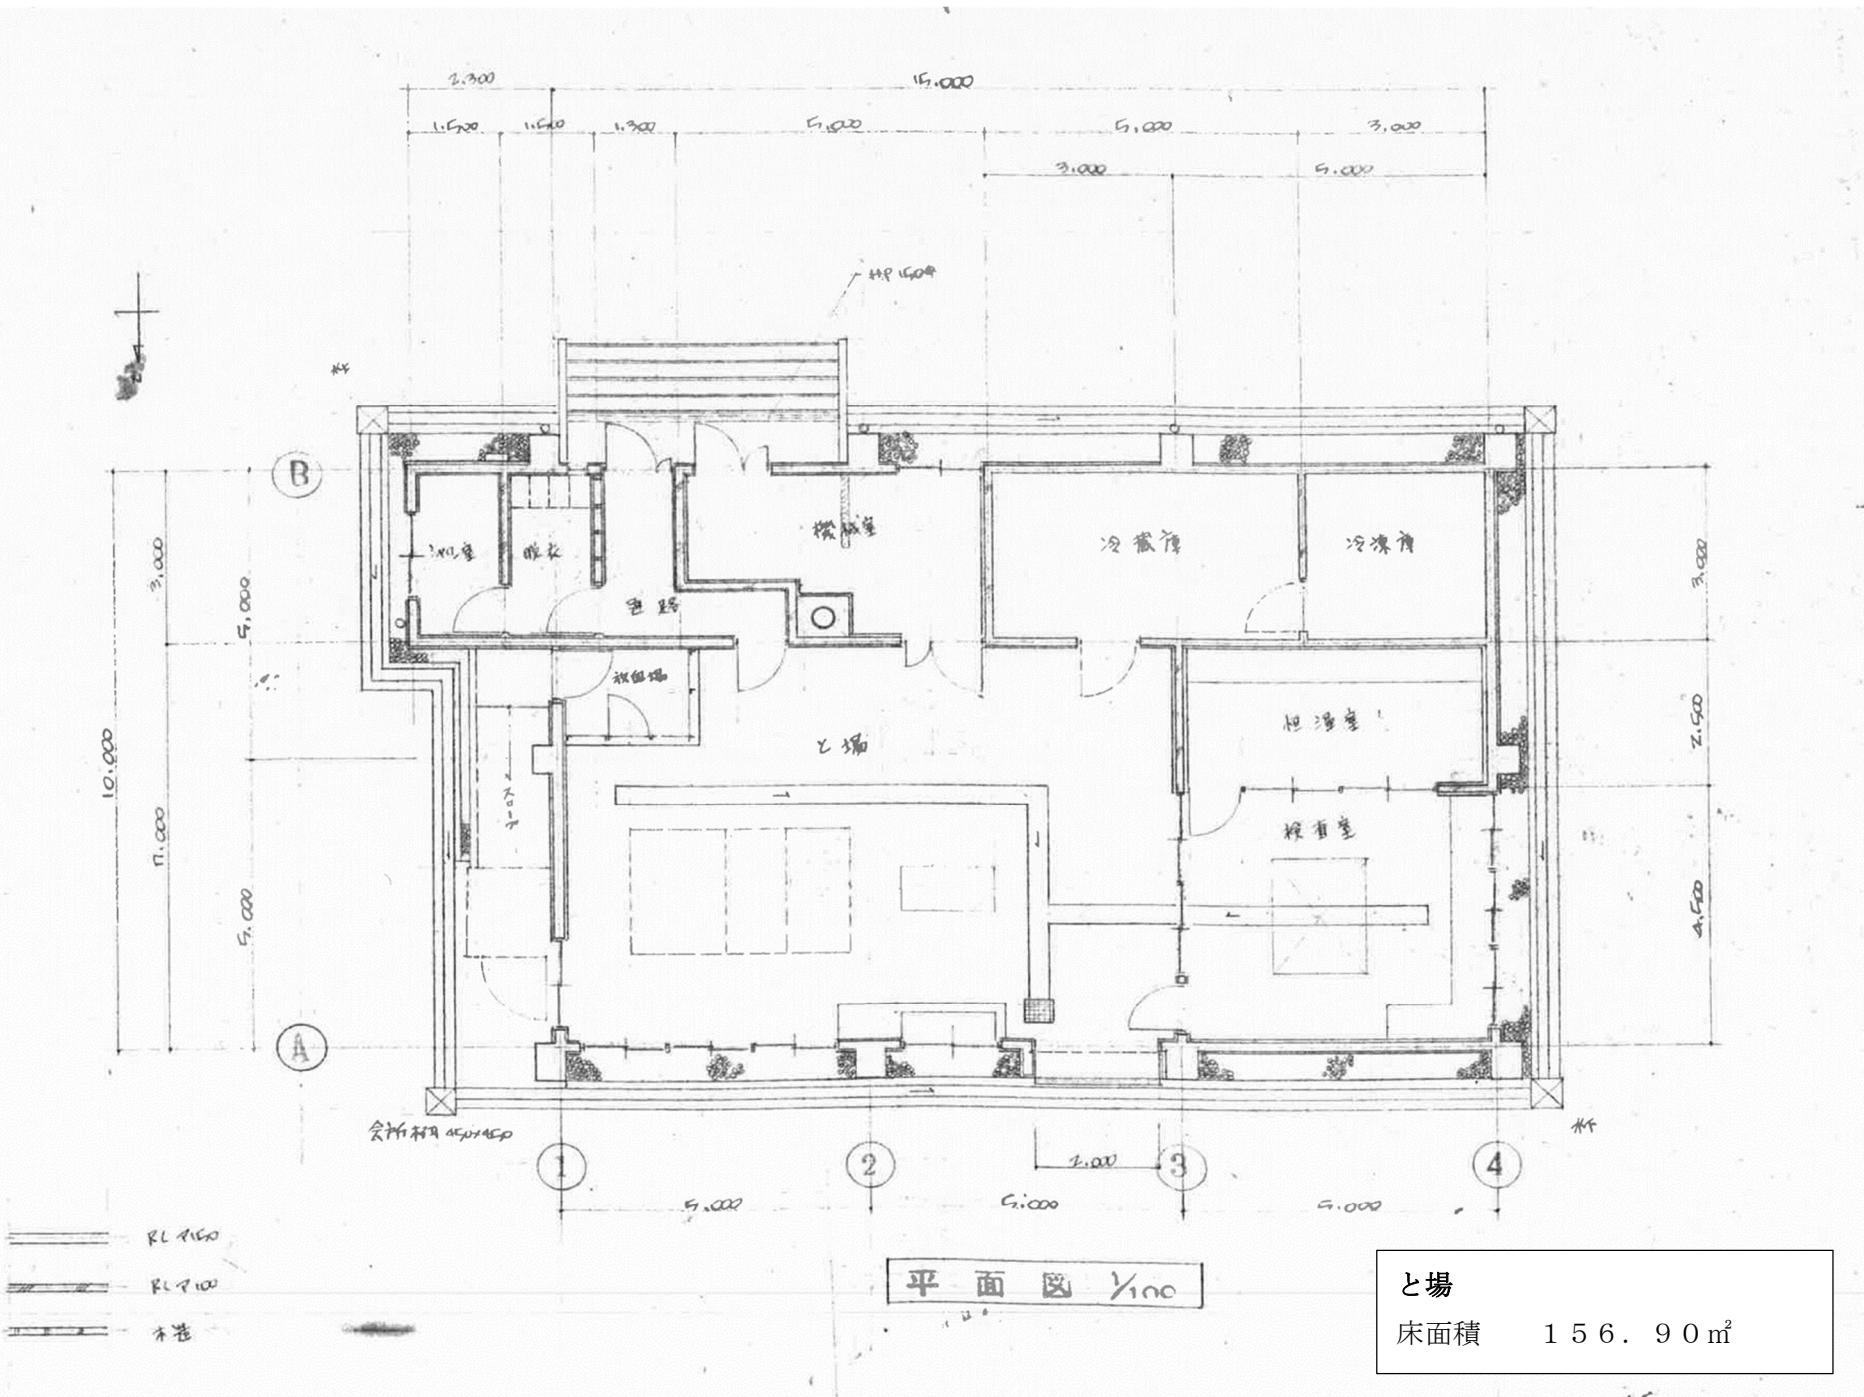

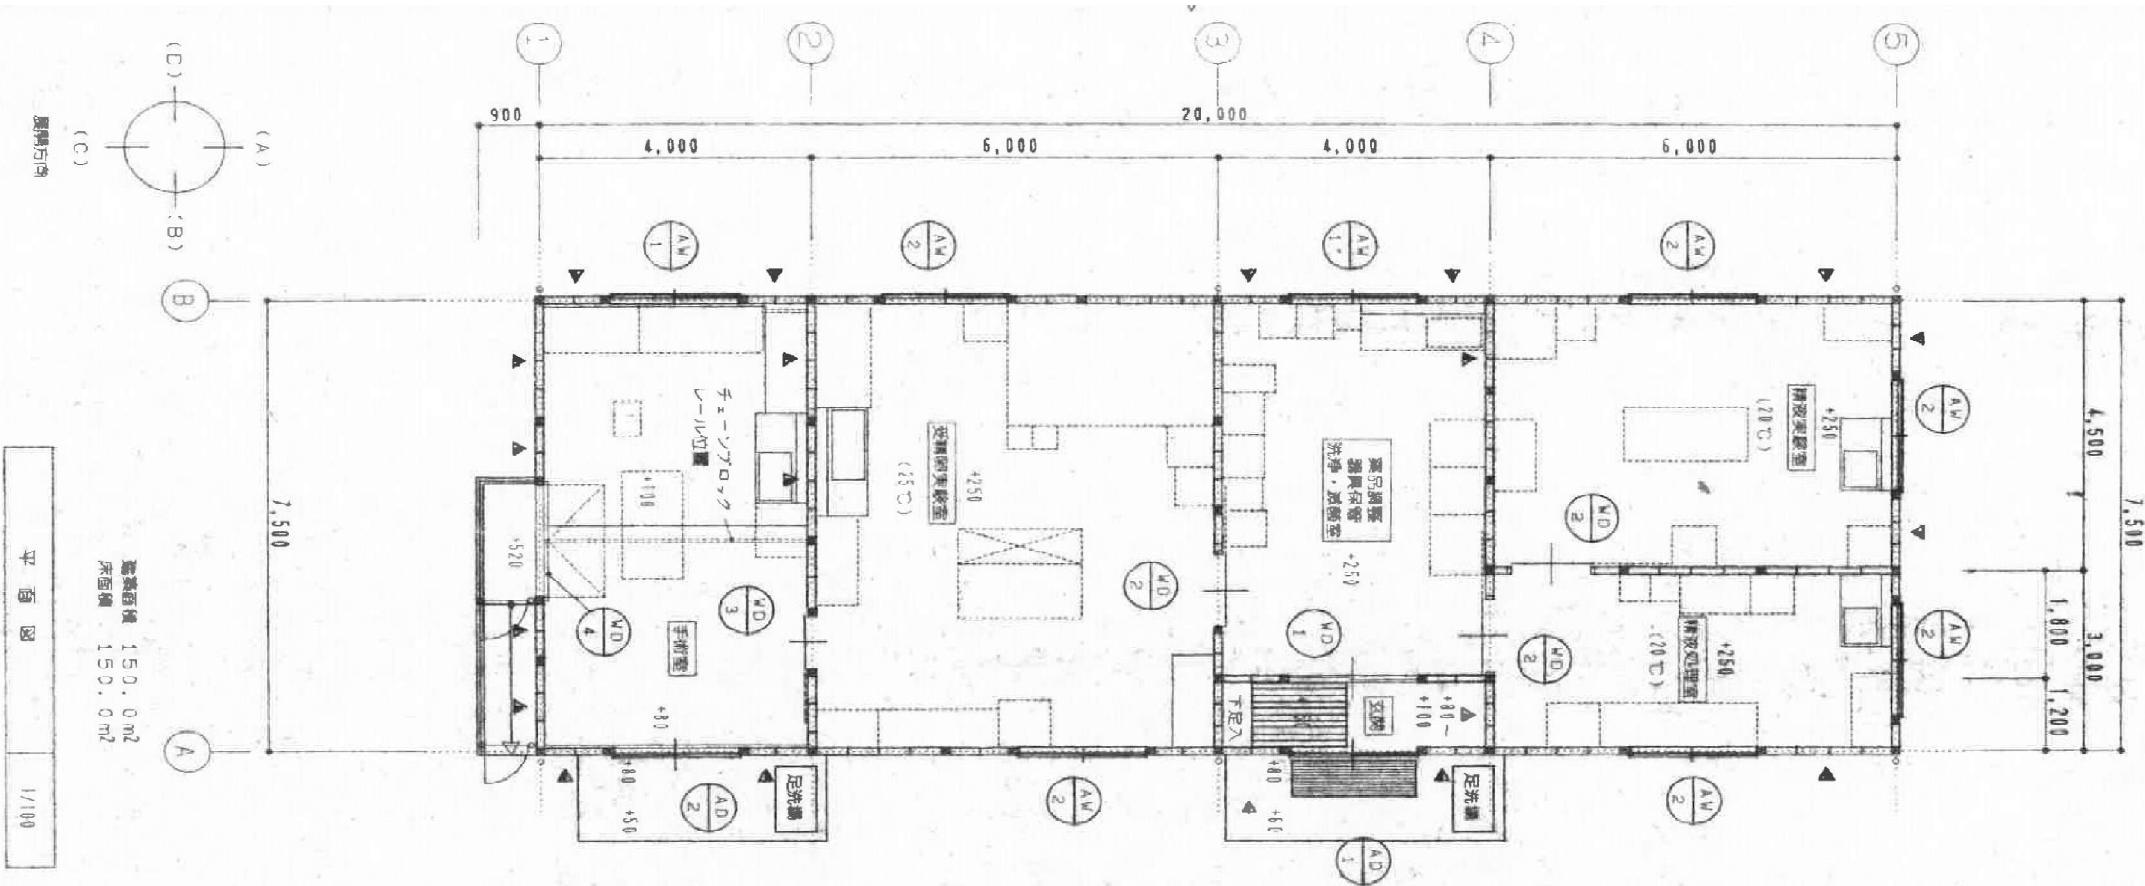

バイテク棟  
床面積 150.00m<sup>2</sup>