

登記年月日：平成26年12月16日

これは図面に記録されている内容を証明した書面である。
(鳥取地方務局米子支局管轄)

令和3年10月21日 鳥取地方務局

登記官


渡邊徹志郎




地番	1910-3 1910-4	地積測量図
土地の所在	境港市渡町字中小堀	

座 標 求 積 表						
地 番	NO	標 識	X	Y	辺 長	測 線
(イ) 1910 -3	50	(プレート)	469. 356	468. 994		
	49	(プレート)	454. 649	471. 923	14. 99	50－ 49
	61	(プレート)	459. 404	491. 947	20. 58	49－ 61
	55	(コンクリート杭)	495. 464	485. 182	36. 68	61－ 55
	54	(コンクリート杭)	494. 820	482. 805	2. 46	55－ 54
	60	(コンクリート杭)	472. 990	487. 167	22. 26	54－ 60
	50	(プレート)	469. 356	468. 994	18. 53	60－ 50
倍面積			707. 845809	m ²		
面 積			353. 9229045	m ²	地 積	353. 92
坪 数			107. 0616			m ²
(ロ) 1910 -4	14	(プレート)	489. 948	464. 913		
	51	(石杭)	472. 679	468. 355	17. 60	14－ 51
	50	(プレート)	469. 356	468. 994	3. 38	51－ 50
	60	(コンクリート杭)	472. 990	487. 167	18. 53	50－ 60
	54	(コンクリート杭)	494. 820	482. 805	22. 26	60－ 54
	14	(プレート)	489. 948	464. 913	18. 54	54－ 14
	倍面積			800. 479919	m ²	
面 積			400. 2399595	m ²	地 積	400. 23
坪 数			121. 0725			m ²
*公 式 A=1/2Σ (X2-X1) (Y1+Y2)						

引照点と筆界点			
器械点	視準点	角度	距離
T-1	T-2	0-00-00	59.62
	50	44-37-35	30.34
	54	0-35-30	41.67
	60	29-27-18	46.03
T-2	T-1	0-00-00	59.62
	50	330-43-42	43.59
	54	358-37-37	17.96
	60	310-48-19	29.90

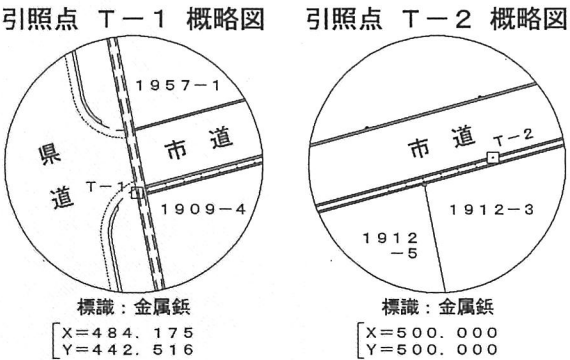

No	標識
14	プレート (既存) 永
49	プレート (既存) 永
50	プレート (新設) 永
51	石杭 (既存) 永
54	コンクリート杭 (新設) 永
55	コンクリート杭 (新設) 永
60	コンクリート杭 (新設) 永
61	プレート (新設) 永

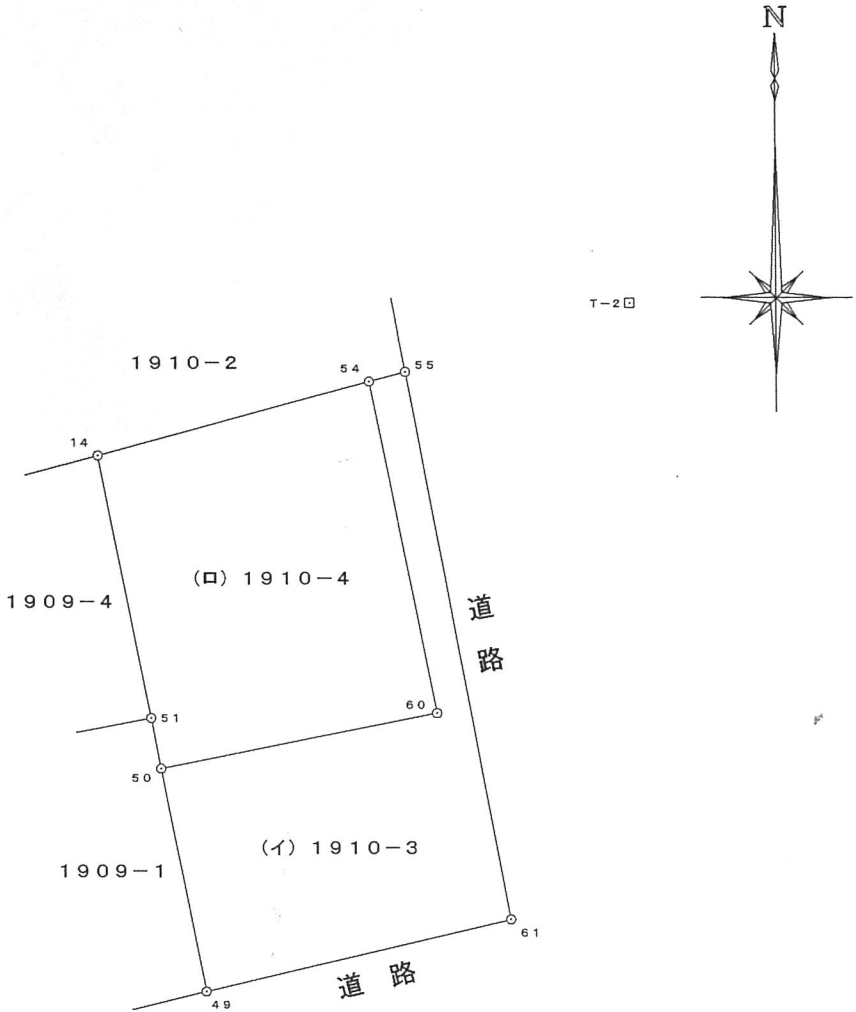

平面直角座標系の番号 任意
測量年月日 平成26年10月27日

作成者	境港市外江町2436番地10 土地家屋調査士 松本雅人 (平成26年10月28日作成)	申請人	鳥取県知事 平井伸治	縮尺	1/500
-----	--	-----	------------	----	-------

これは図面に記録されている内容を証明した書面である。
(鳥取地方事務局米子支局管轄)

令和3年10月21日

鳥取地方事務局

登記官


渡邊徹志郎



地番	1912-5	地積測量図
土地の所在	境港市渡町字中小堀	


座 標 求 積 表						
地 番	NO	標 識	X	Y	辺 長	測 線
1912-5	56	(コンクリート杭)	495. 546	485. 472		—
	59	(コンクリート杭)	481. 908	488. 031	13. 87	56— 59
	58	(コンクリート杭)	484. 427	498. 079	10. 35	59— 58
	57	(プレート)	498. 261	495. 446	14. 08	58— 57
	56	(コンクリート杭)	495. 546	485. 472	10. 33	57— 56
倍面積			288. 609656 m ²			
面 積			144. 3048280 m ²		地 積	144. 30 m ²
坪 数			43. 6522			
* 公 式 A=1/2Σ (X2-X1) (Y1+Y2)						

引照点と筆界点			
器械点	視準点	角度	距離
T-2	T-1	0-00-00	59.62
	57	354-29-31	4.87
	58	292-25-27	15.69
T-1	T-2	0-00-00	59.62
	57	0-29-22	54.77
	58	15-07-56	55.56

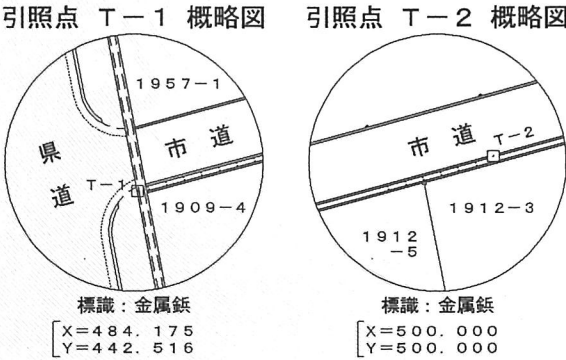

No	標識
56	コンクリート杭 (新設) 永
57	プレート (新設) 永
58	コンクリート杭 (新設) 永
59	コンクリート杭 (新設) 永

平面直角座標系の番号	任意
測量年月日	平成26年10月27日

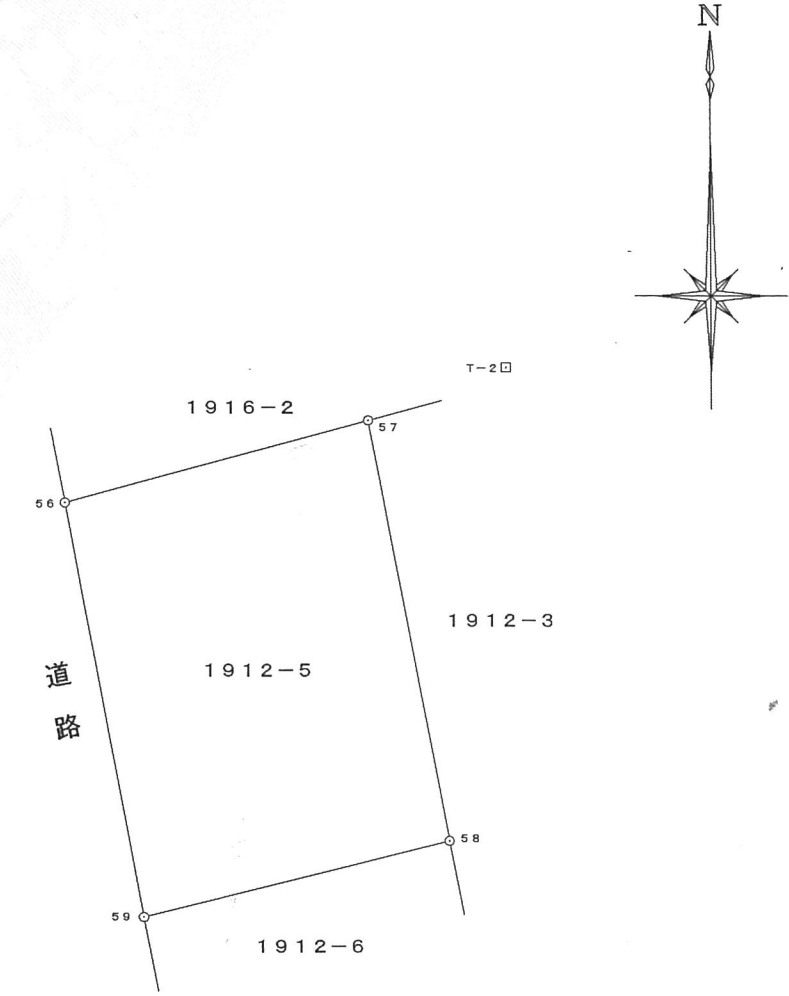

作成者	境港市外江町2436番地10 土地家屋調査士 松本雅人	申請人	鳥取県知事 平井伸治	縮尺	1/250
(平成26年10月30日作成)					

これは図面に記録されている内容を証明した書面である。
(鳥取地方法務局米子支局管轄)

令和3年10月21日

鳥取地方法務局

登記官


渡邊徹志郎



地番	1912-6	地積測量図
土地の所在	境港市渡町字中小堀	


座 標 求 積 表						
地 番	NO	標 識	X	Y	辺 長	測 線
1912-6	59	(コンクリート杭)	481.908	488.031		—
	3	(コンクリート杭)	459.465	492.242	22.83	59— 3
	30	(コンクリート杭)	461.963	502.366	10.42	3— 30
	58	(コンクリート杭)	484.427	498.079	22.86	30— 58
	59	(コンクリート杭)	481.908	488.031	10.35	58— 59
倍面積			474.249235 m ²			
面 積			237.1246175 m ²		地 積	237.12 m ²
坪 数			71.7301			
*公 式 A=1/2Σ (X2-X1) (Y1+Y2)						

引照点と筆界点			
器械点	視準点	角度	距離
T-2	T-1	0-00-00	59.62
	58	292-25-27	15.69
	30	281-49-57	38.11
T-1	T-2	0-00-00	59.62
	58	15-07-56	55.56
	30	35-45-12	63.84

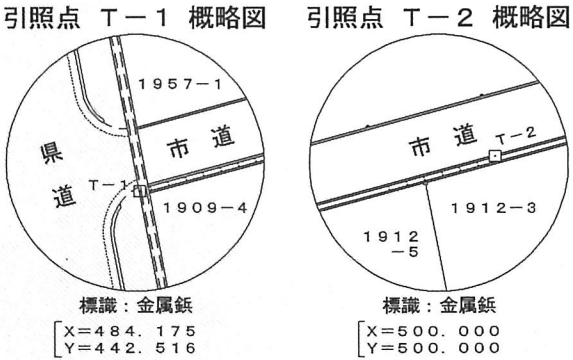

No	標識
3	コンクリート杭(既存)永
30	コンクリート杭(既存)永
58	コンクリート杭(新設)永
59	コンクリート杭(新設)永

平面直角座標系の番号	任意
測量年月日	平成26年10月27日

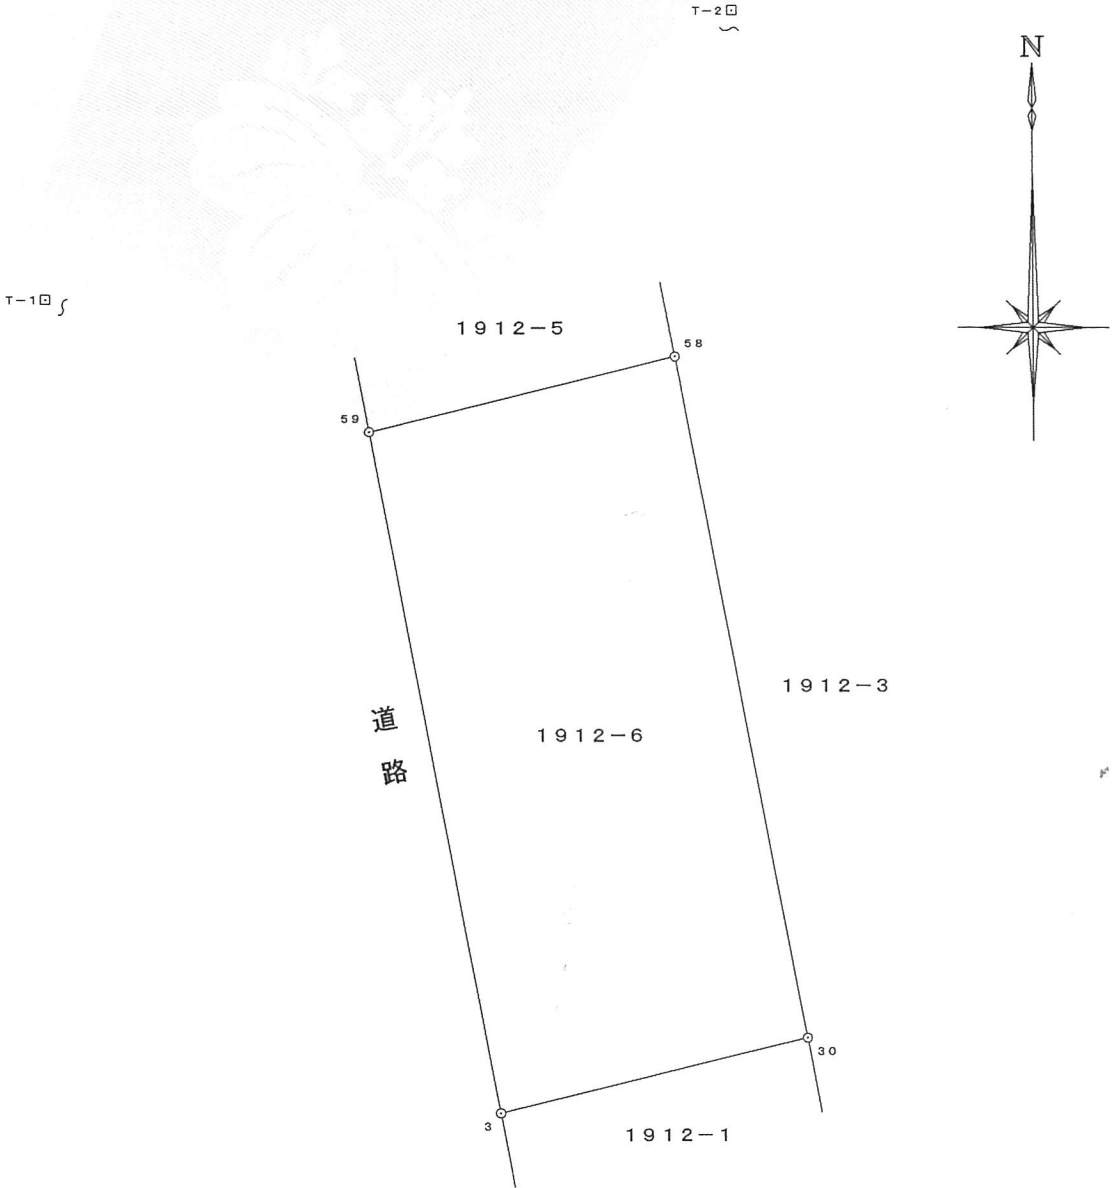

作成者	境港市外江町2436番地10 土地家屋調査士 松本雅人 (平成26年10月30日作成)	申請人	鳥取県知事 平井伸治	縮尺	1/250
-----	--	-----	------------	----	-------

これは図面に記録されている内容を証明した書面である。
(鳥取地方方法務局米子支局管轄)

令和6年4月23日

鳥取地方方法務局

登記官

廣兼昌久




地番	1910-5	土地所在図兼用
土地の所在	境港市渡町字中小堀	


座 標 求 積 表						
地 番	NO	標 識	X	Y	辺 長	測 線
1910-5	55	(コンクリート杭)	495.464	485.182		-
	61	(プレート)	459.404	491.947	36.68	55- 61
	3	(コンクリート杭)	459.465	492.242	0.30	61- 3
	59	(コンクリート杭)	481.908	488.031	22.83	3- 59
	56	(コンクリート杭)	495.546	485.472	13.87	59- 56
	55	(コンクリート杭)	495.464	485.182	0.30	56- 55
倍面積			22.071014 m ²			
面 積			11.0355070 m ²		地 積	11.03 m ²
坪 数			3.3382			
*公 式 A=1/2Σ (X2-X1) (Y1+Y2)						

引照点と筆界点				引照点と筆界点			
器械点	視準点	角度	距離	器械点	視準点	角度	距離
T-1	T-2	0-00-00	59.62	T-2	T-1	0-00-00	59.62
	55	0-34-18	44.13		55	358-22-19	15.50
	61	42-00-30	55.29		61	296-36-43	41.39

引照点 T-1 概略図

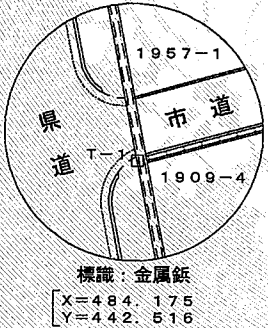

引照点 T-2 概略図

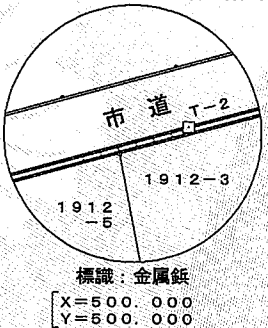

No	標識
3	コンクリート杭 (既存) 永
55	コンクリート杭 (既存) 永
56	コンクリート杭 (既存) 永
59	コンクリート杭 (既存) 永
61	プレート (既存) 永

平面直角座標系の番号 | 任意
測量年月日 | 令和5年11月8日

作成者	境港市外江町2436番地10 土地家屋調査士 松本雅人	申請人	境港市長 伊達憲太郎	縮尺	1/250
(令和5年11月8日作成)					