

工事名 県立米子保健所

冷房及増築庁舎機械工事

完 成 図

昭和49年3月

曾我工業株式会社


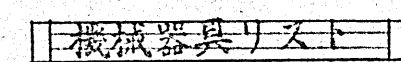


圖 5-1-70 詳細權衡分析

配置図 $S = 1/300$

R 階配管図 S 1/100

既設分舍地圖

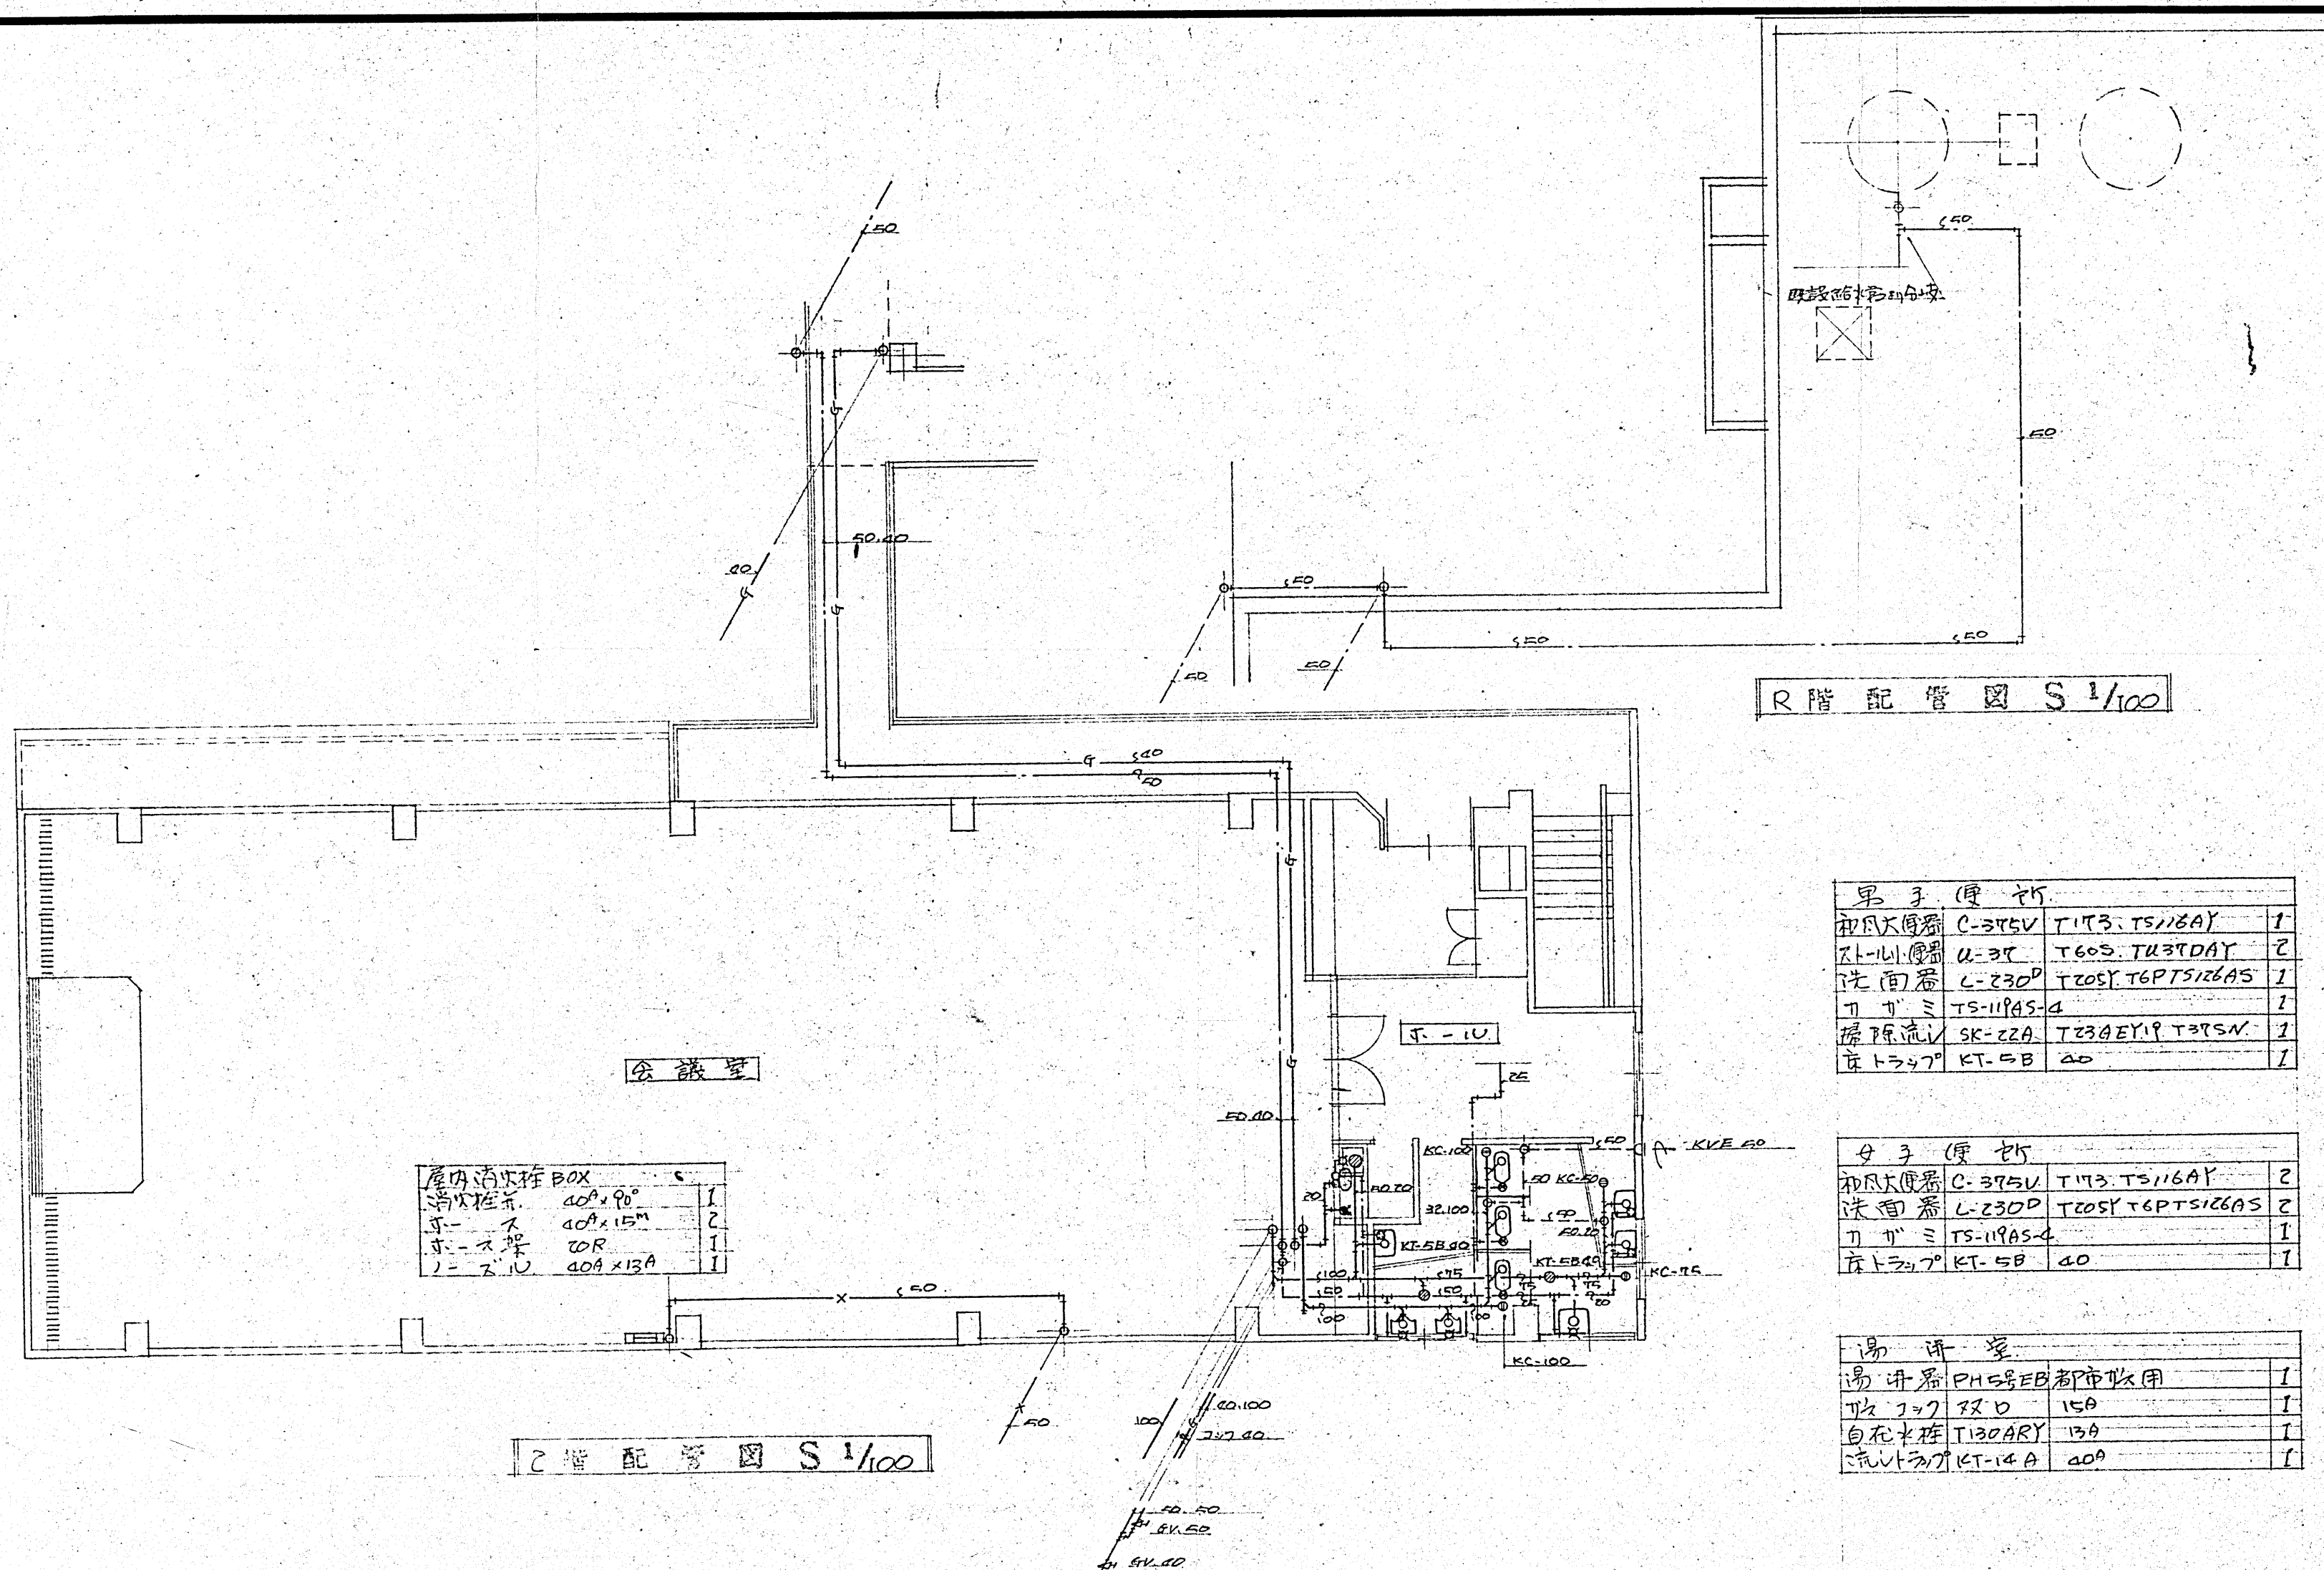

屋内消火栓BOX

消火栓	400x90	1
ホース	400x15	2
ホース架	20R	1
ホース口	400x130	1

男子便所

和風大便器	C-375V	T173-TS116AY	1
洗面器	U-35	T605-TU3TDAY	2
洗面器	L-230D	T205-T6PTS126AS	1
巾着ミ	TS-119AS-4		1
掃除流し	SK-22A	T230EY19-T37SN	1
床トラップ	KT-5B	20	1

女子便所

和風大便器	C-375V	T173-TS116AY	2
洗面器	L-230D	T205-T6PTS126AS	2
巾着ミ	TS-119AS-4		1
床トラップ	KT-5B	40	1


湯洗室

湯洗器	PH55EB	都市取用	1
取付口	320	15A	1
自在水栓	T130ARY	13A	1
流し口	KT-14A	200	1


2階配管図 S 1/100

R階配管図 S 1/100

米子市上後藤60-2番地の2
曾我工業株式会社

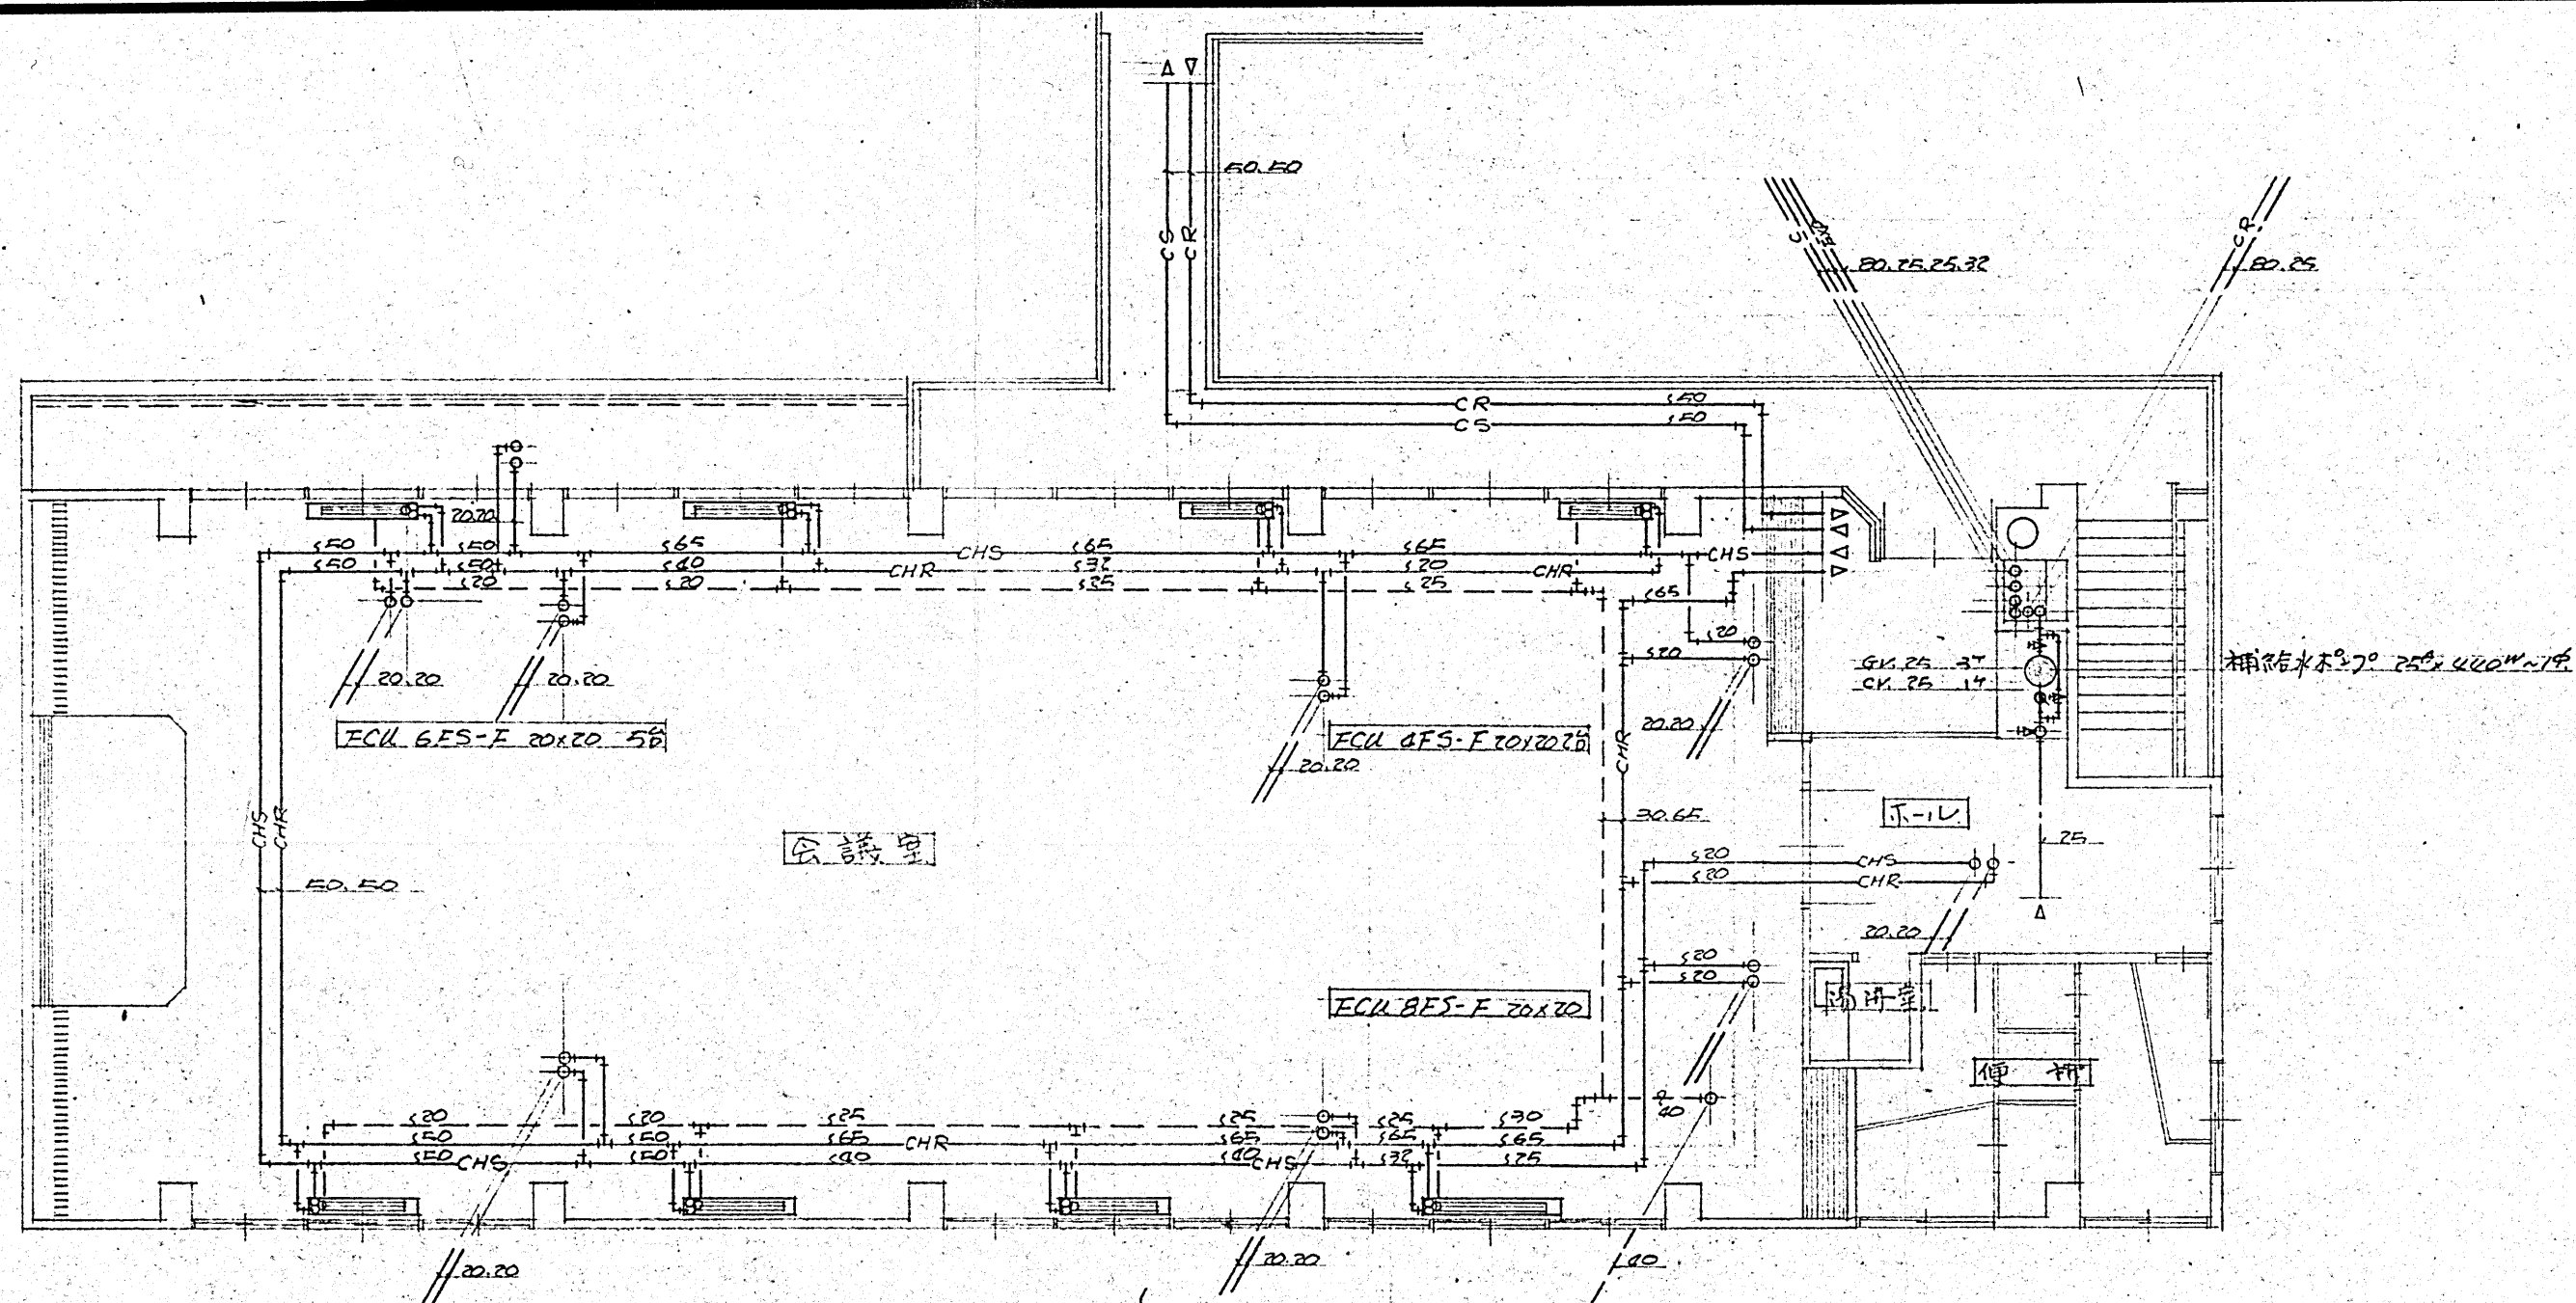

1階配管図 S 1/100

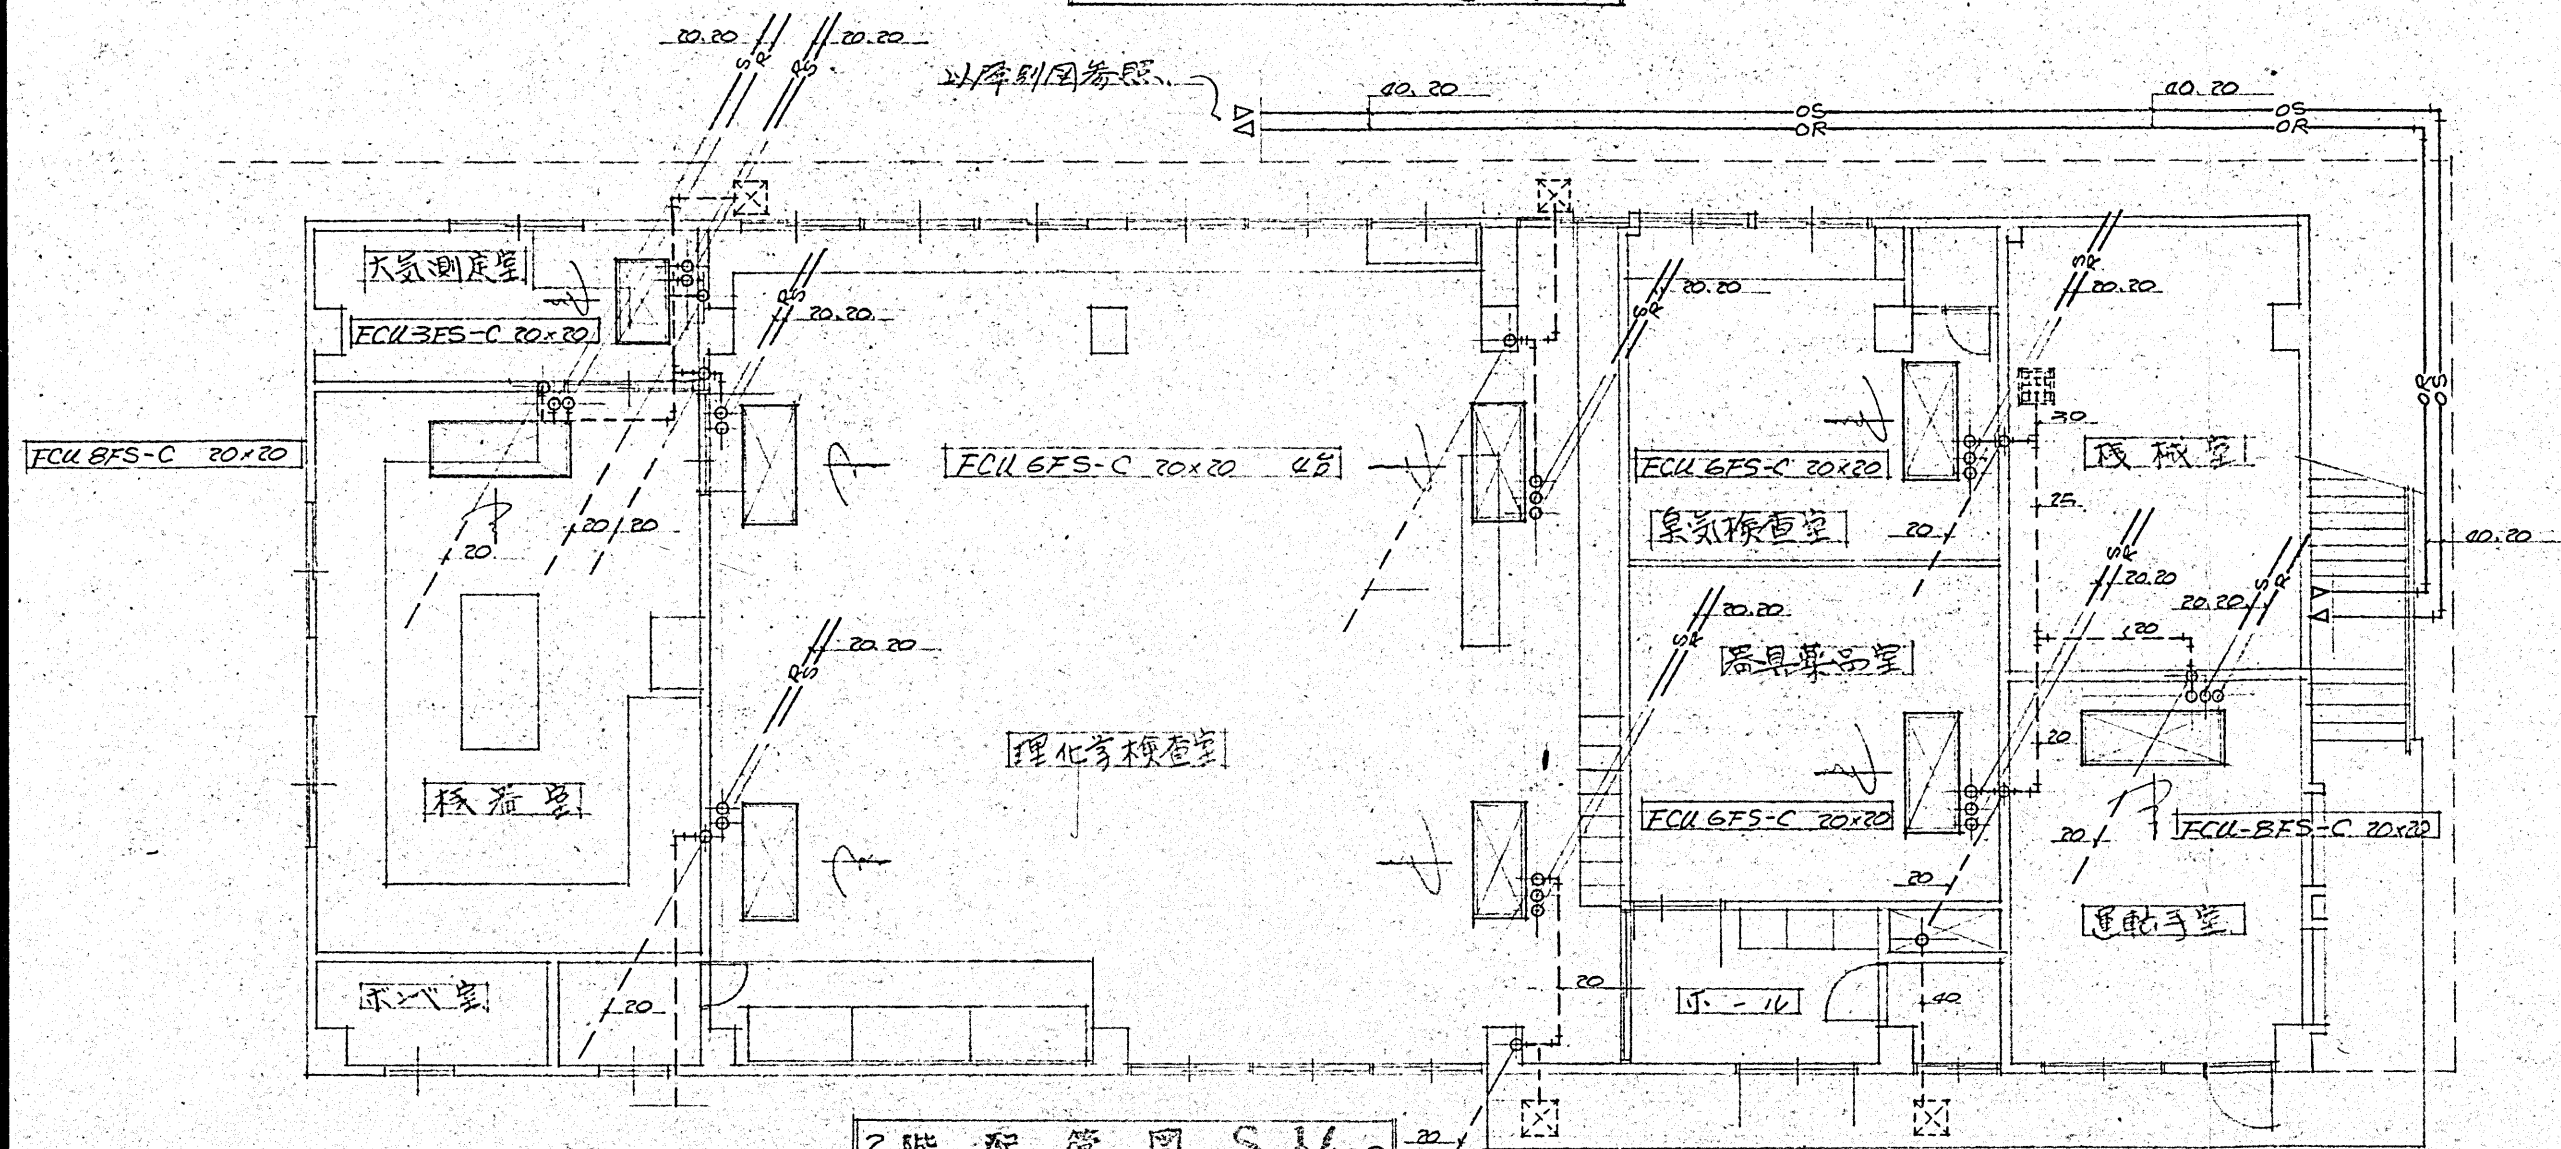

2階配管図 S 1/100

米子市上後藤60番地の2
曾我工業株式会社

訂正	月 日	曾我工業株式会社 米子市上後藤60-2 TEL 29-1407-9	県立米子保健所冷房及増築庁舎機械工事 1,2階暖房配管図 完成図	S. 1:100	D. NO	設計 監理 図面NO M-4
----	-----	---	--	-----------------	--------------	------------------------------