



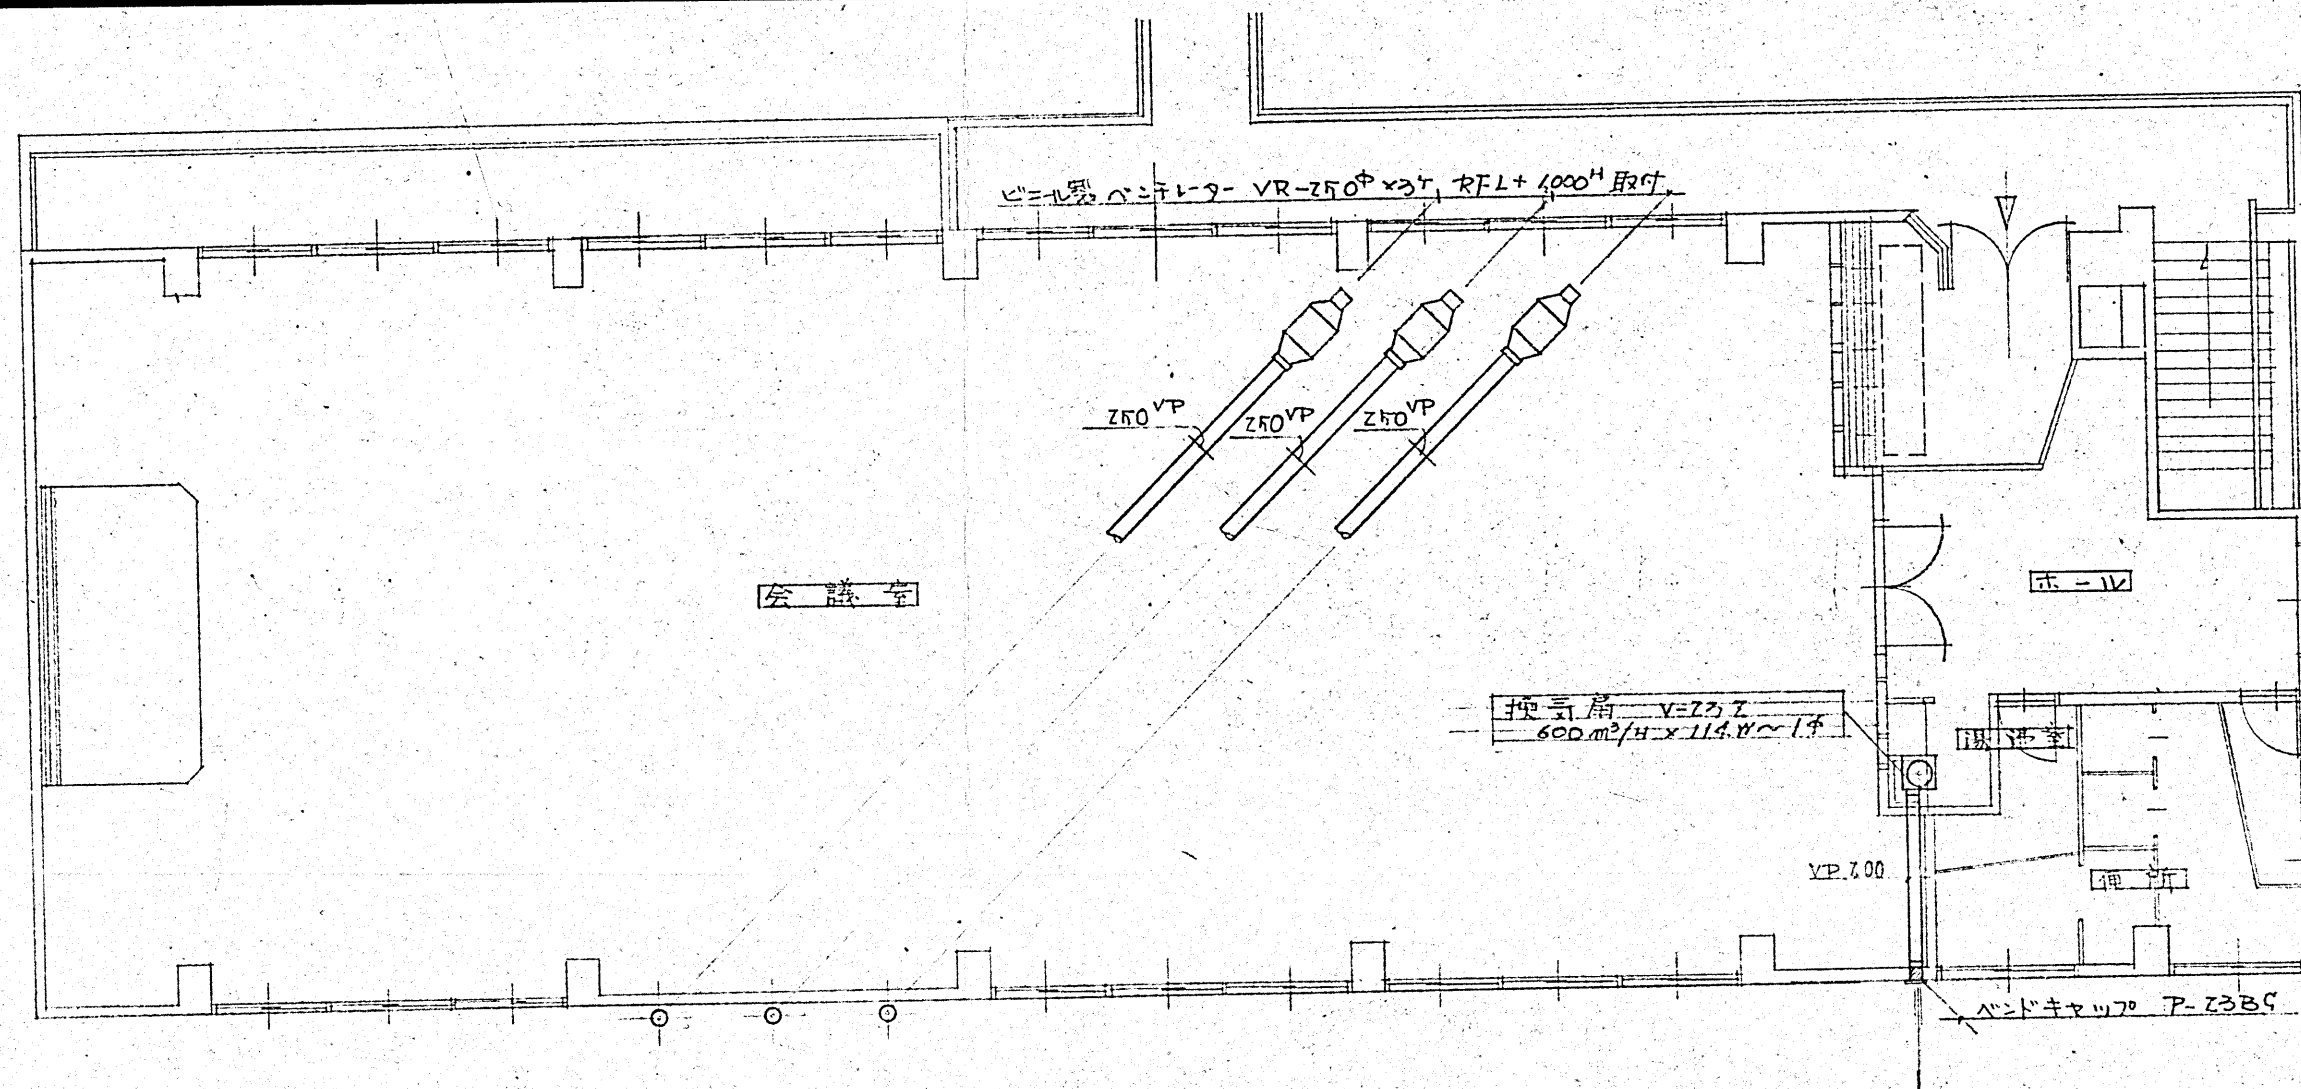


2階配管図 S 1/100

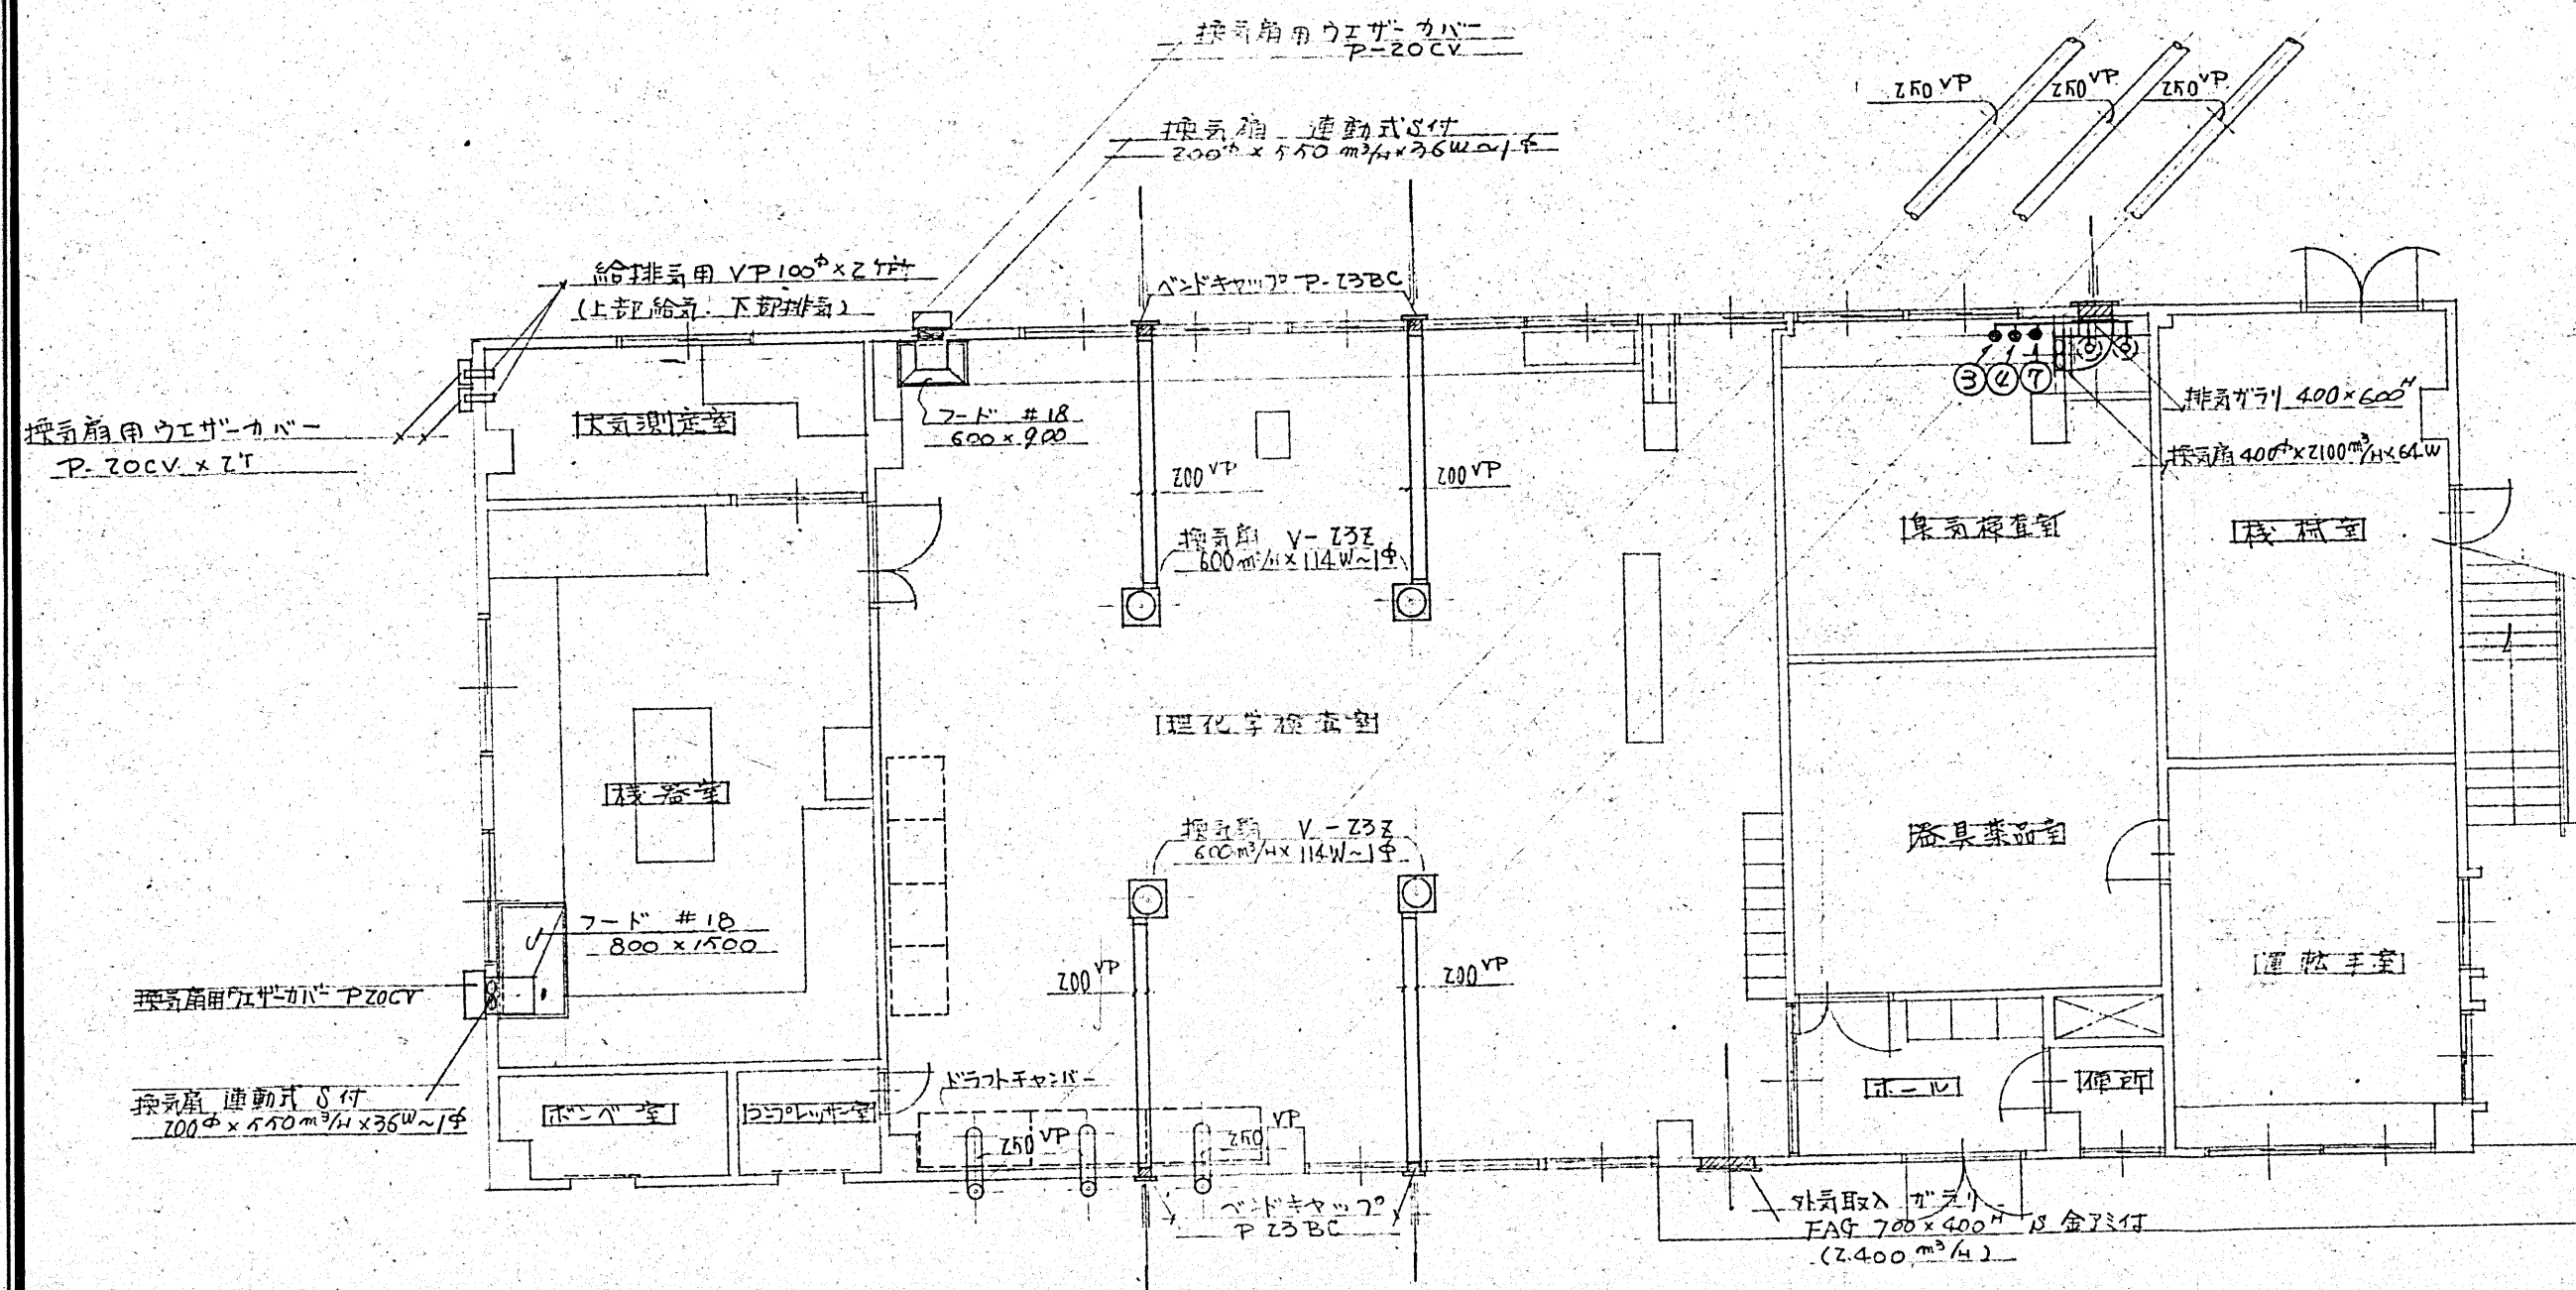


1階配管図 S 1/100

番号	ガス種別	記号
1	ヘリウム	He
2	アルゴン	Ar
3	窒素	N ₂
4	水素	H ₂
5	酸素	O ₂
6	アセチレン	C ₂ H ₂
7	圧縮空気	Air
8	予備	

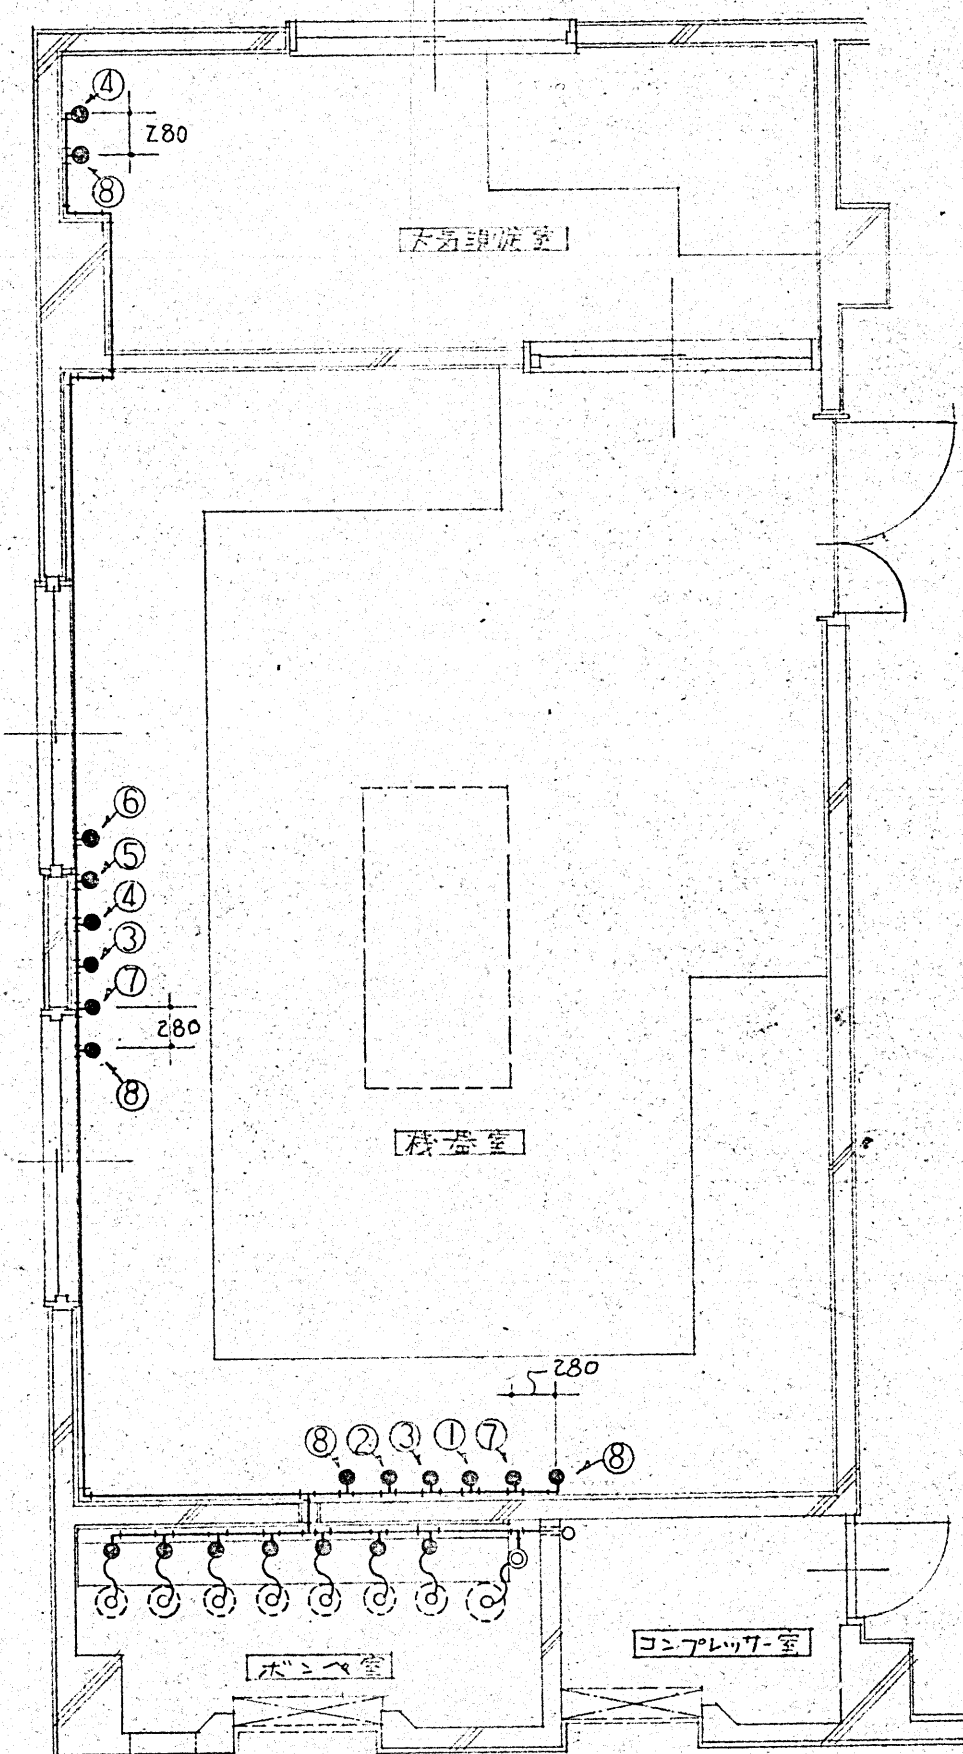

実験室配管図 S 1/100

*子母土後藤60番地の2
曾我工業株式会社

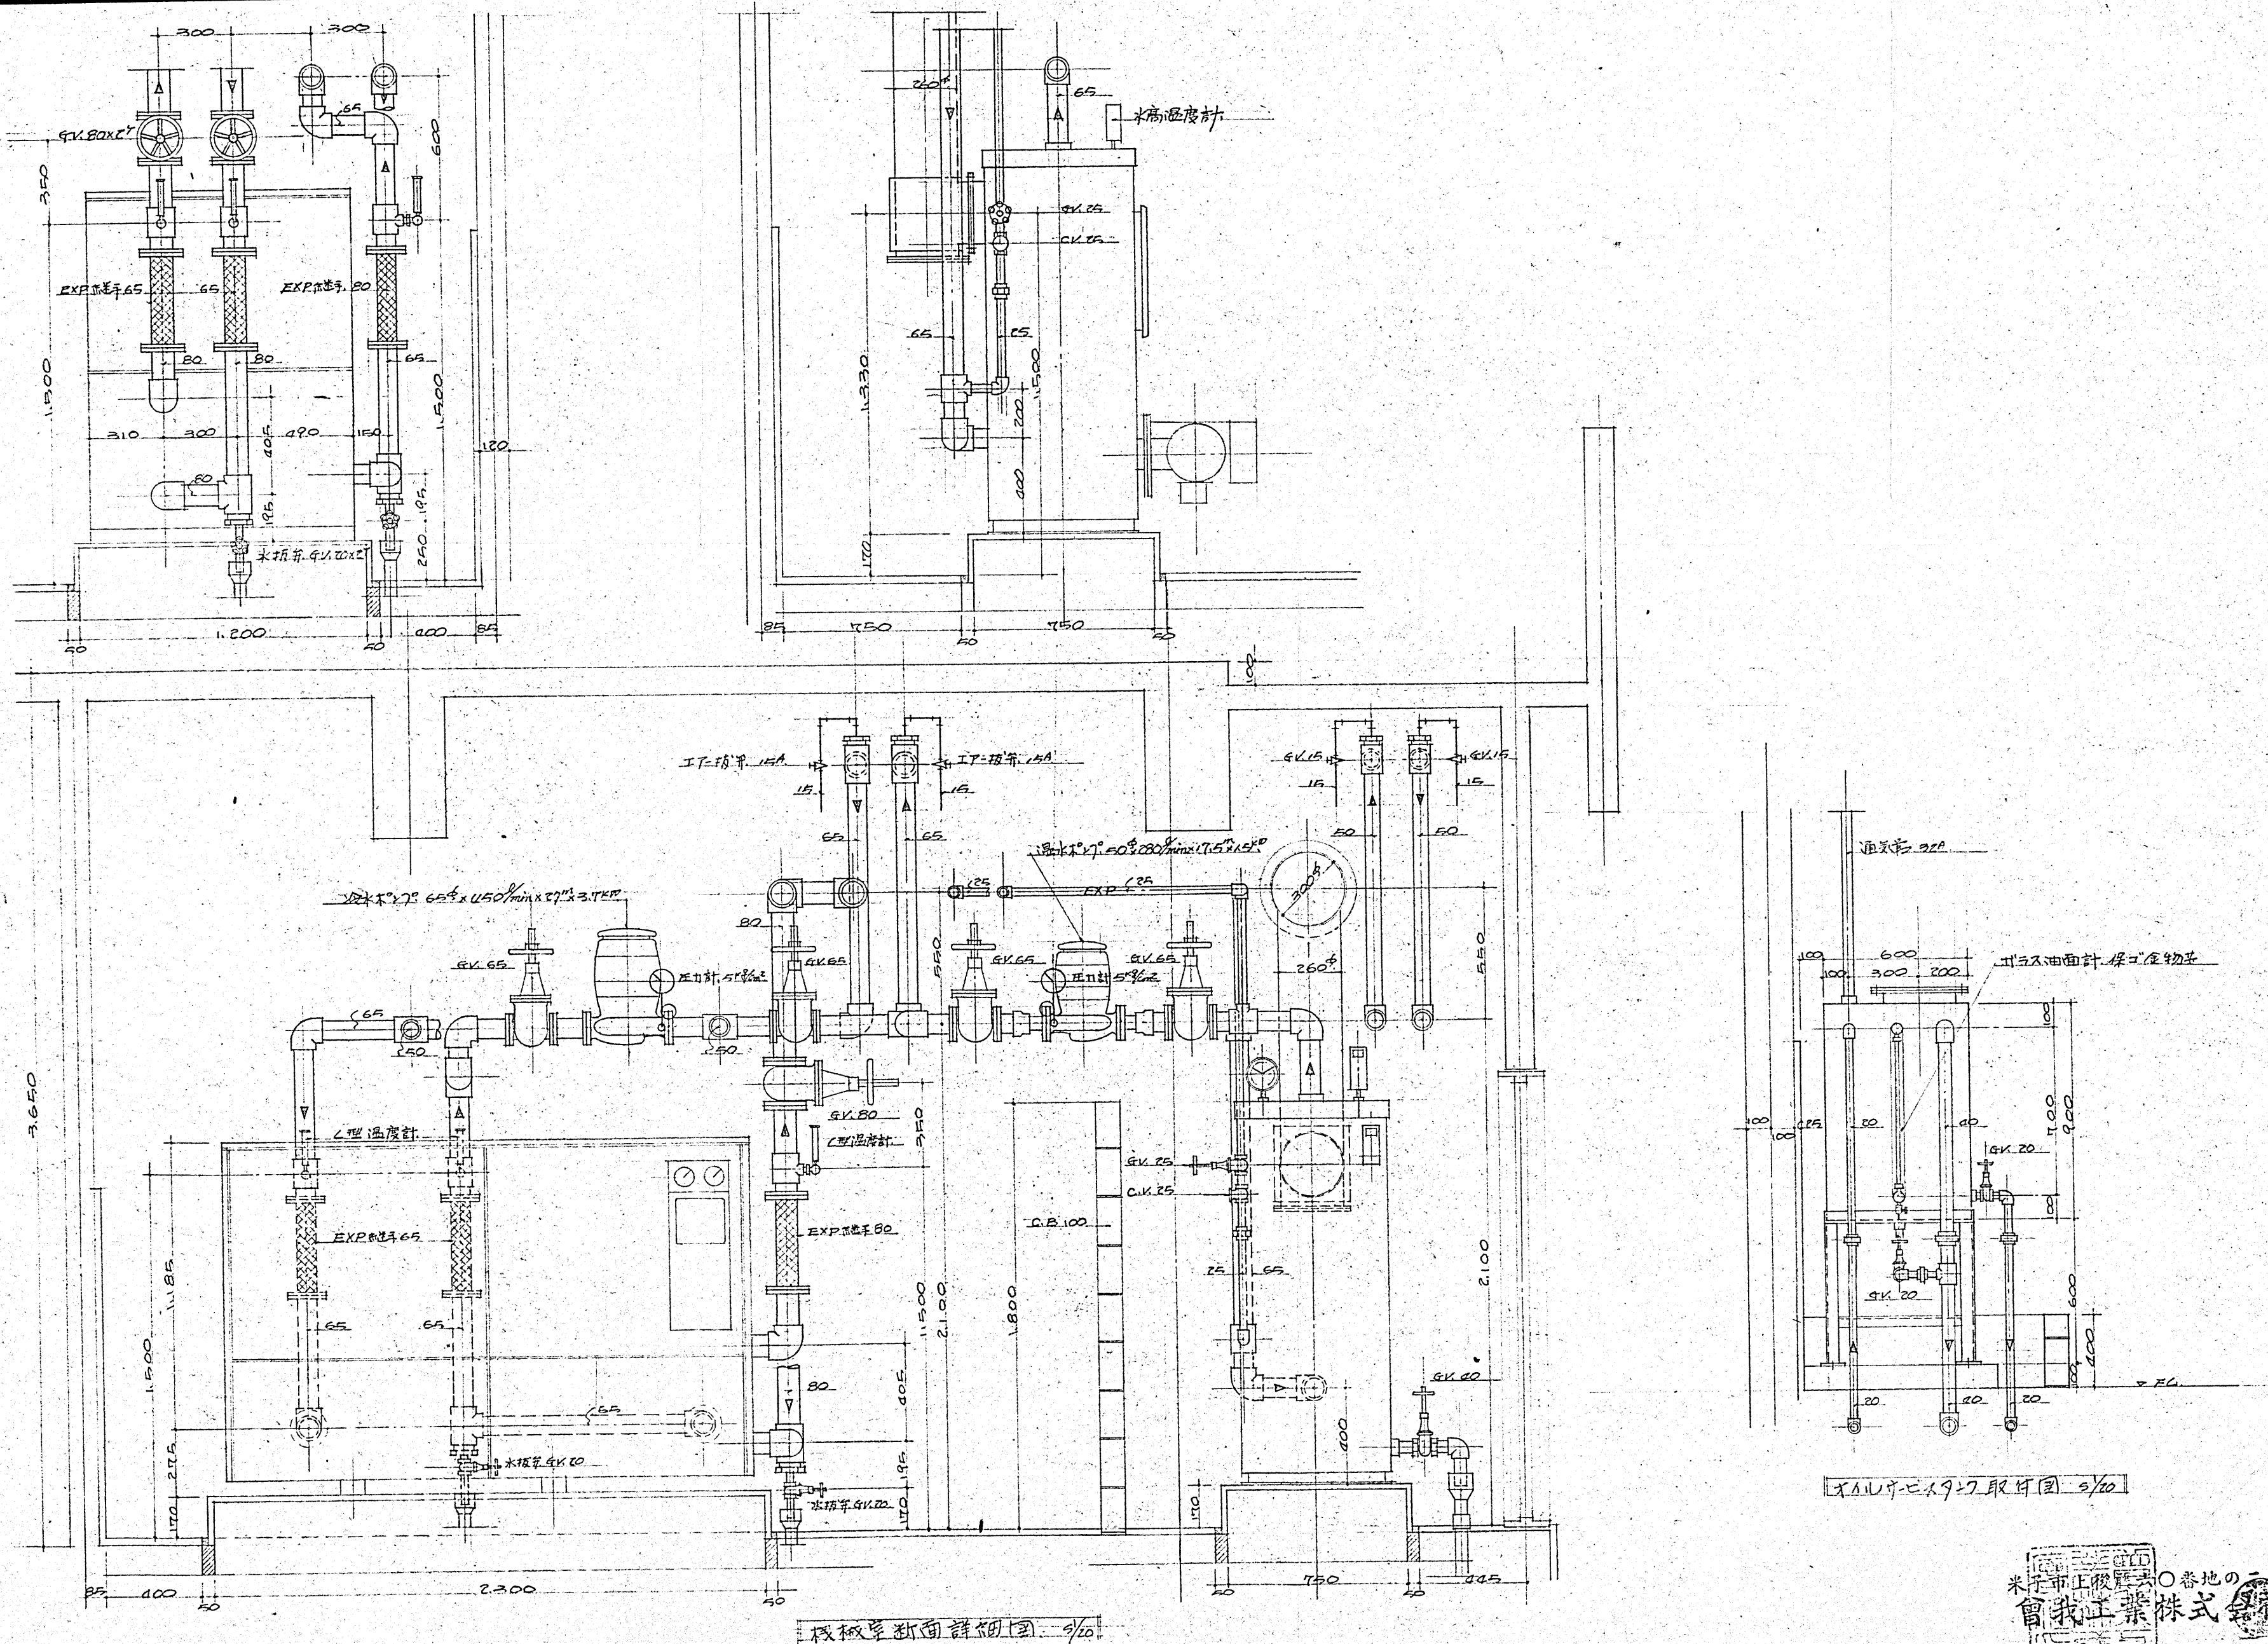

米子市上後藤60-2 曾我工業株式会社
 機械室断面詳細図 5/20

訂正 月 日 	曾我工業株式会社 米子市上後藤60-2 TEL29-1407-9	米子市保健所冷房及増築庁舎機械工事 機械室断面詳細図 完成図	S. 1:20	D. NO	図面NO 17-7
---------------	-------------------------------------	-----------------------------------	---------	-------	--------------