



別図（配置図）

【凡例】

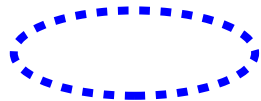


...新規の許可可能場所

※自動販売機についてはこれ以外の提案も可。

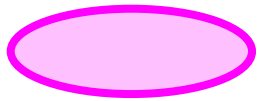

... 将来的に病院が専有する
予定の場所（不許可）


予定の場所（不許可）

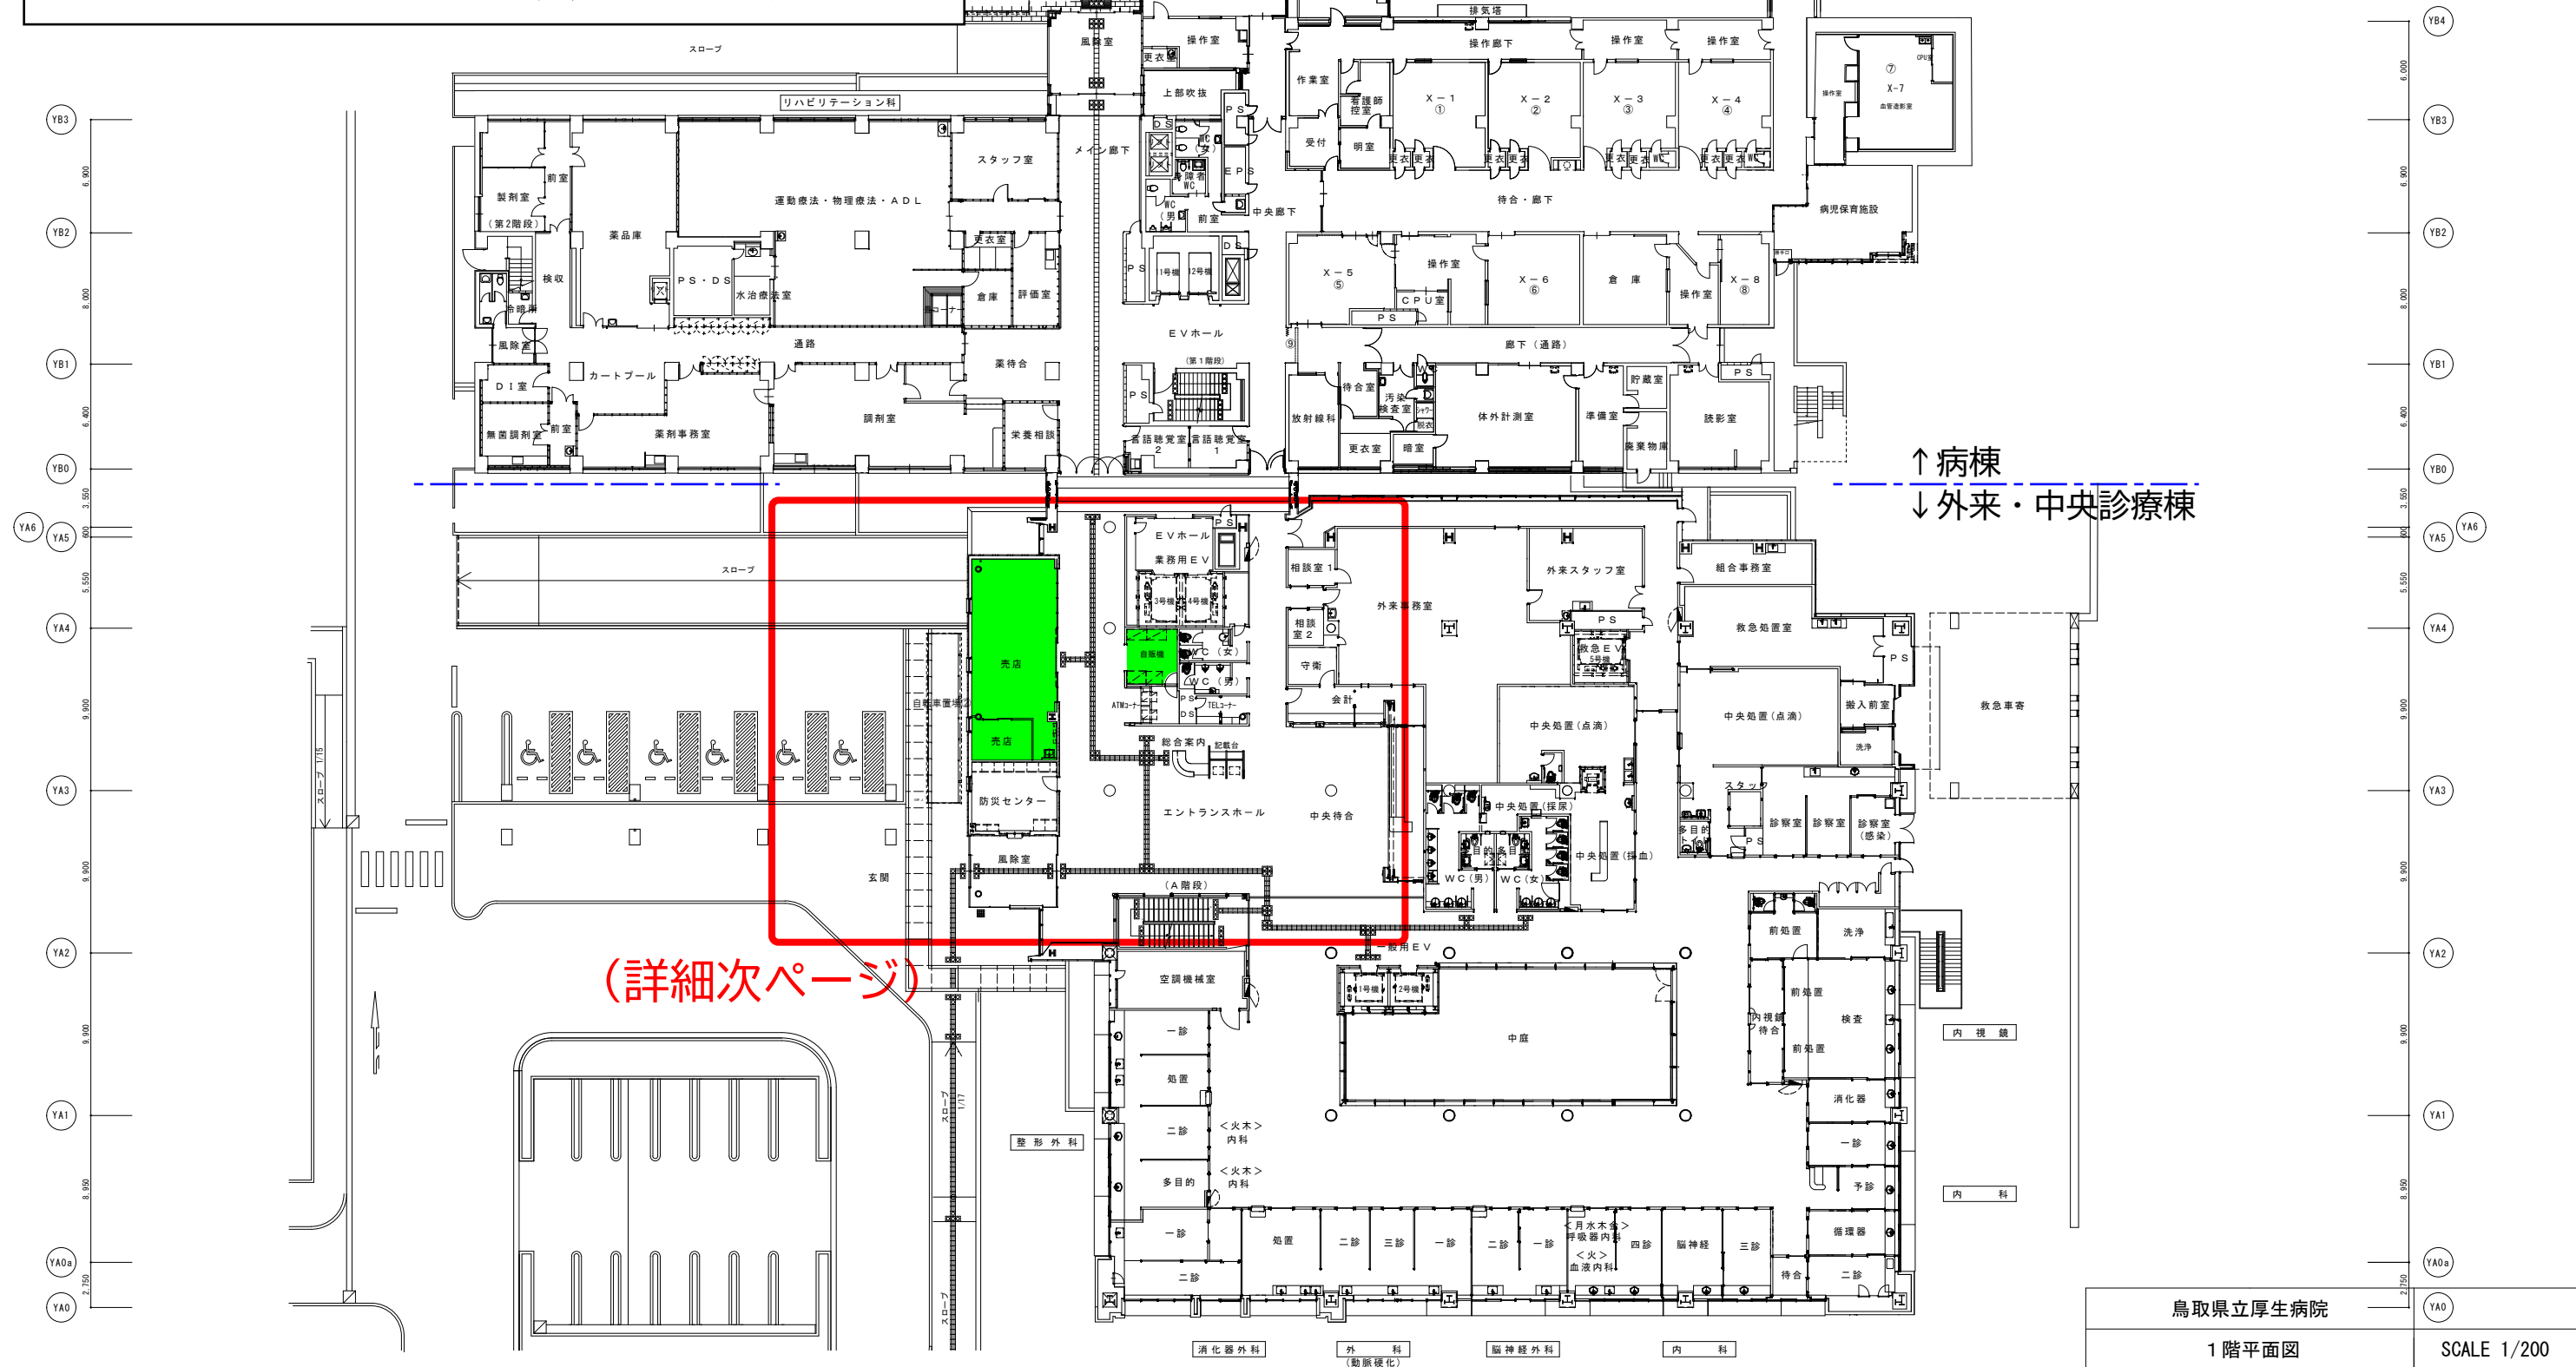


(参考)現状
売店店舗
計約70m2

(参考)現状
1F自動販売機
約10m2


(参考)現状
売店仮置倉庫
約1m2

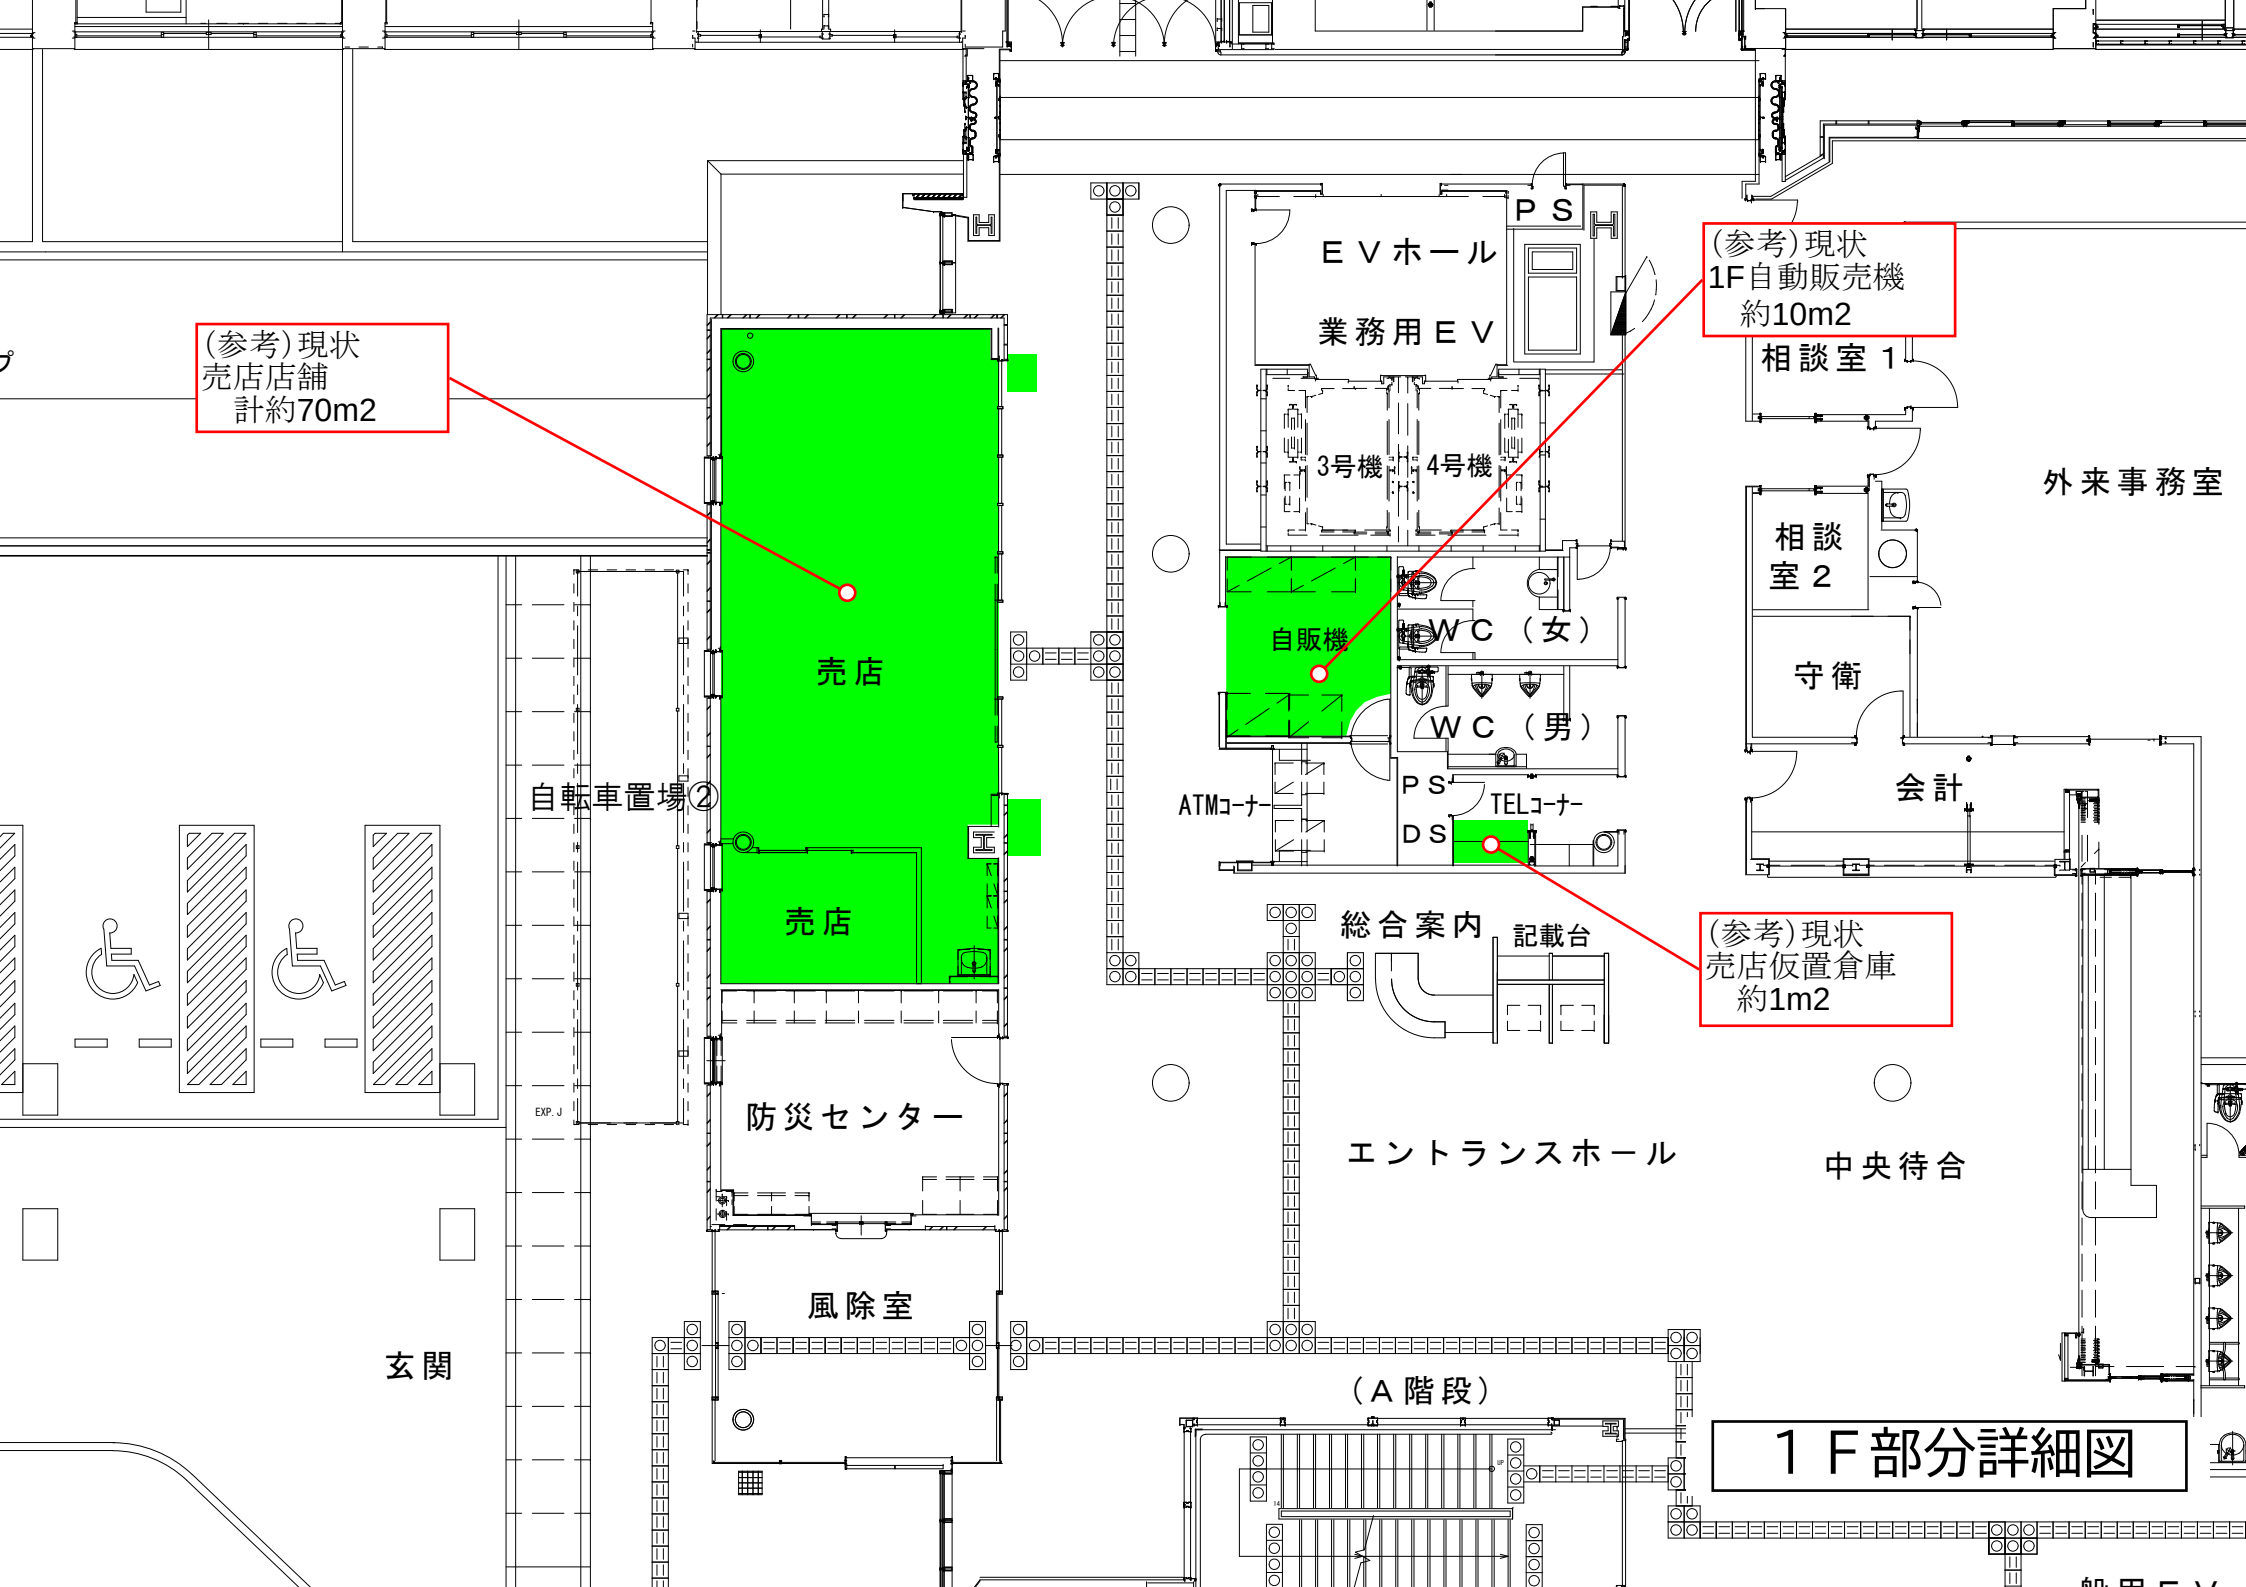


1 F 部分詳細図

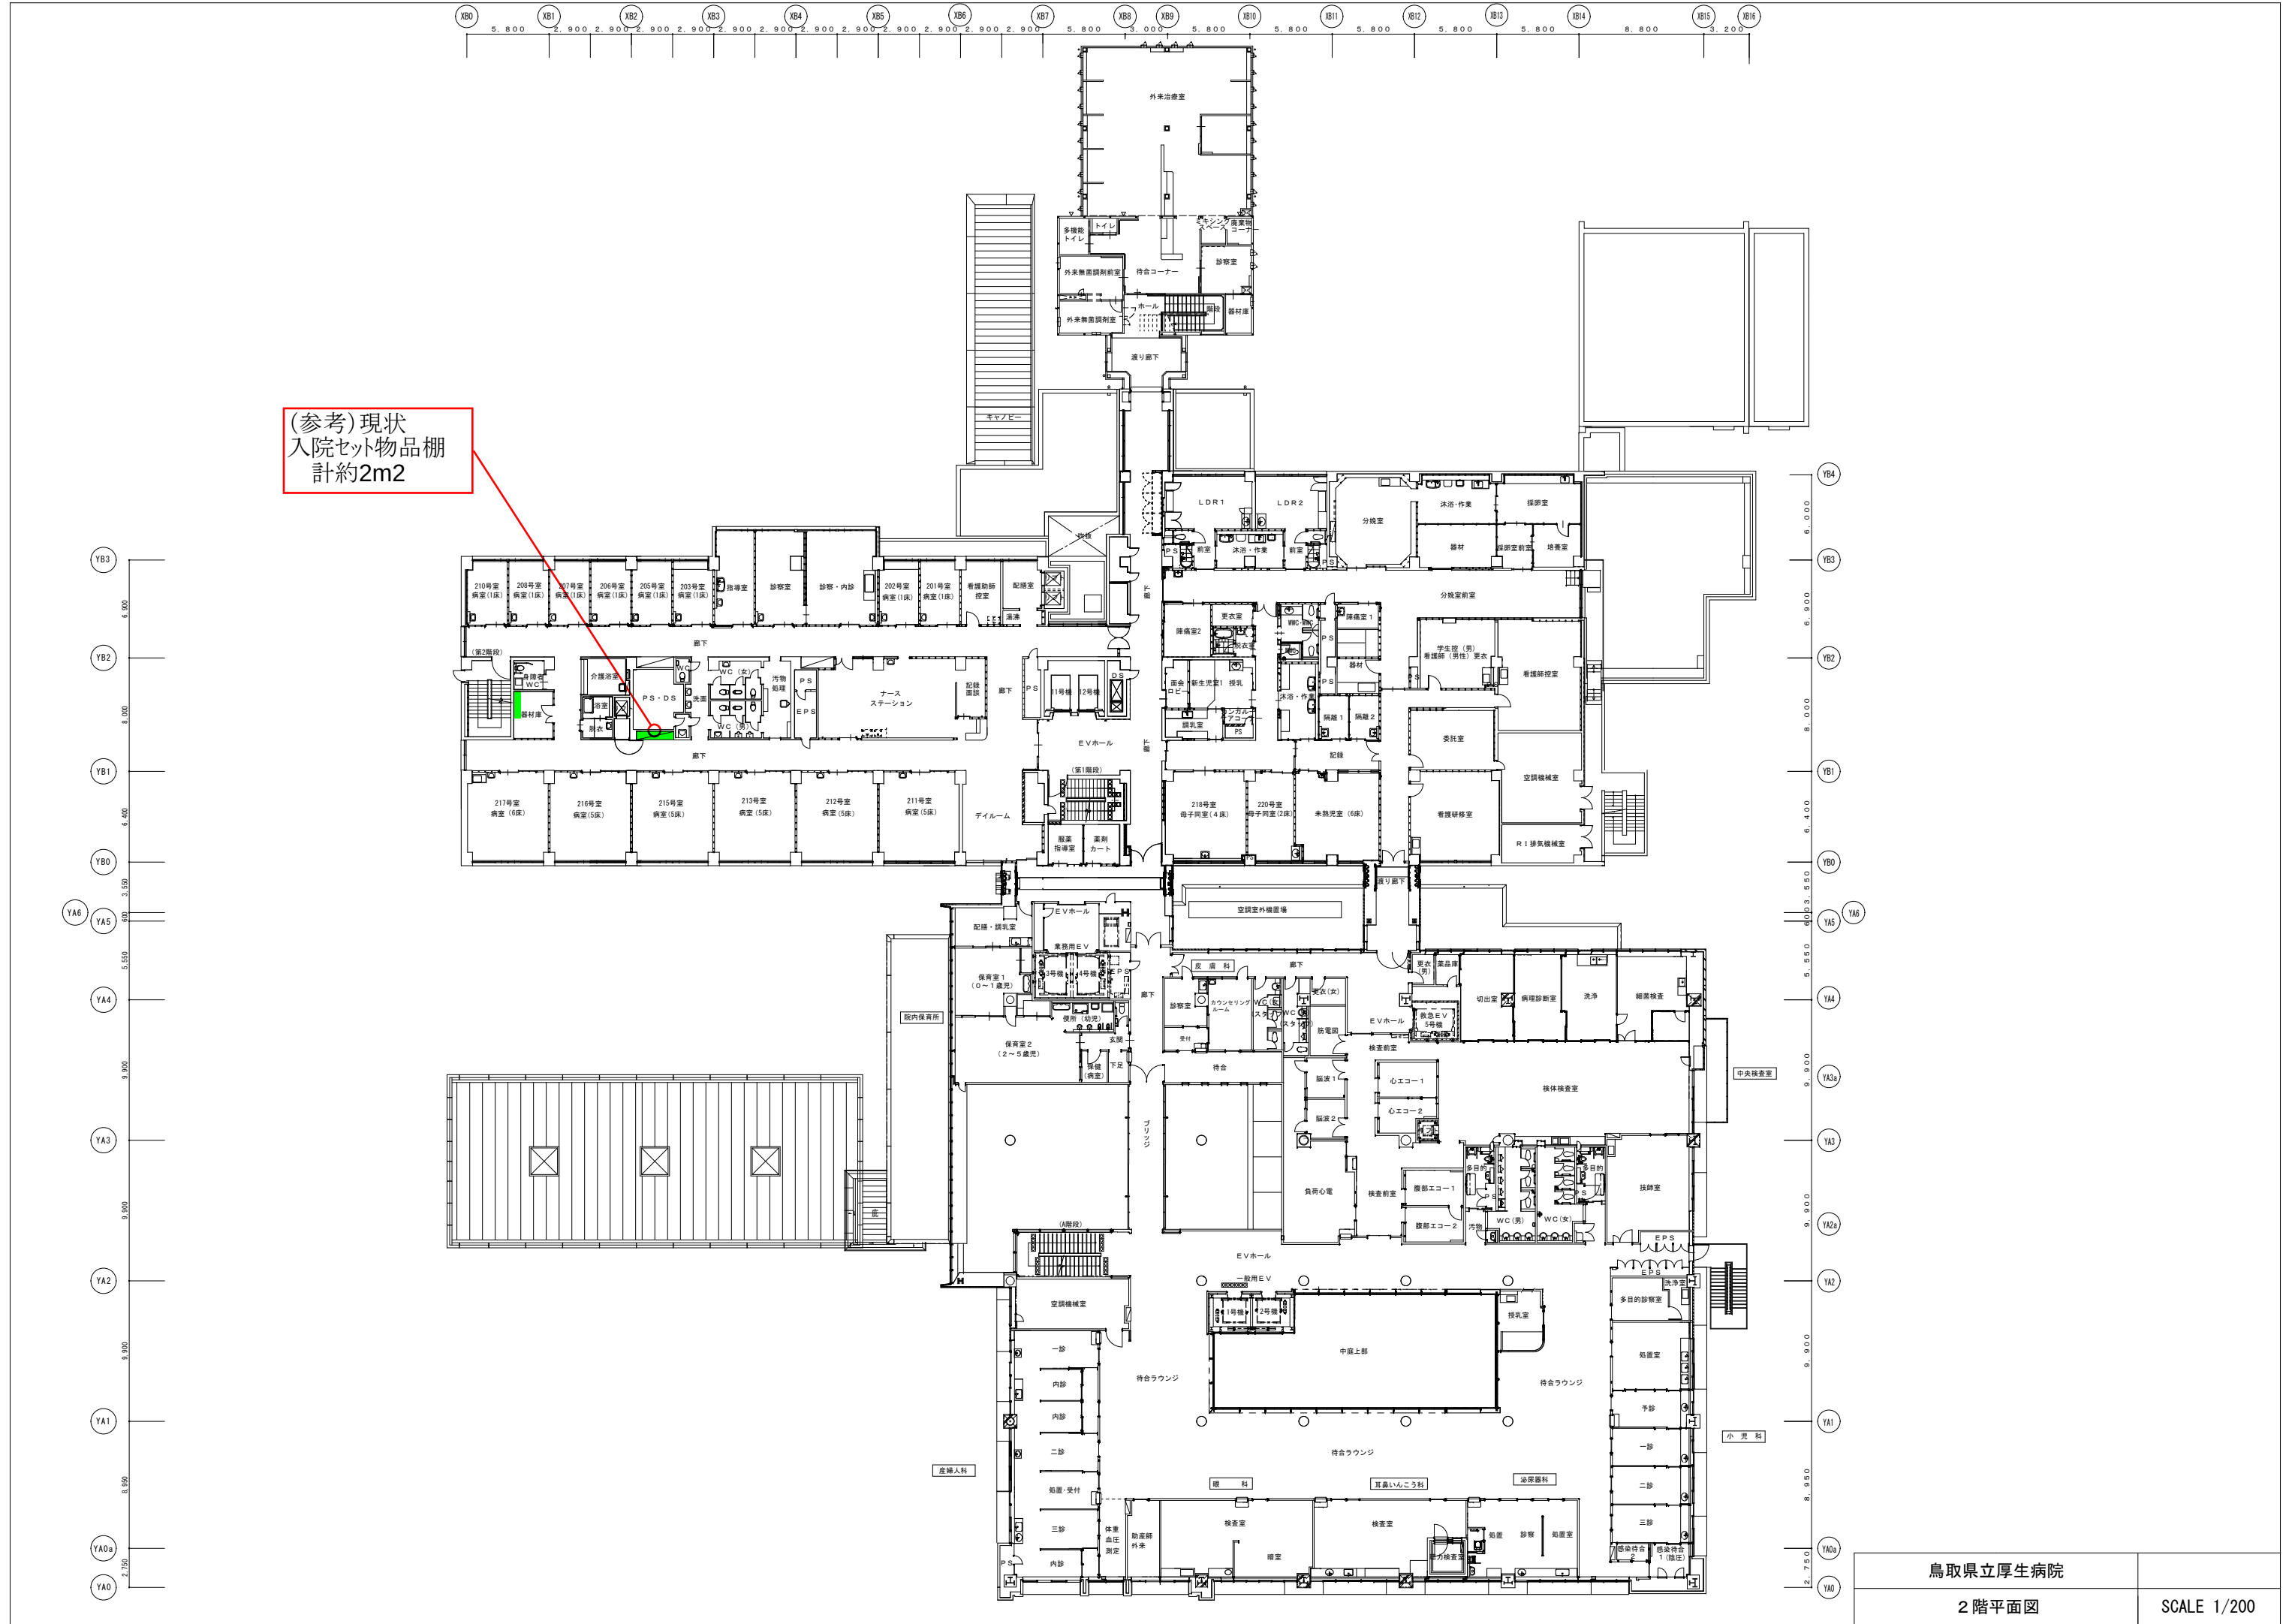


(参考) 現状
入院セット物品棚
計約2m2

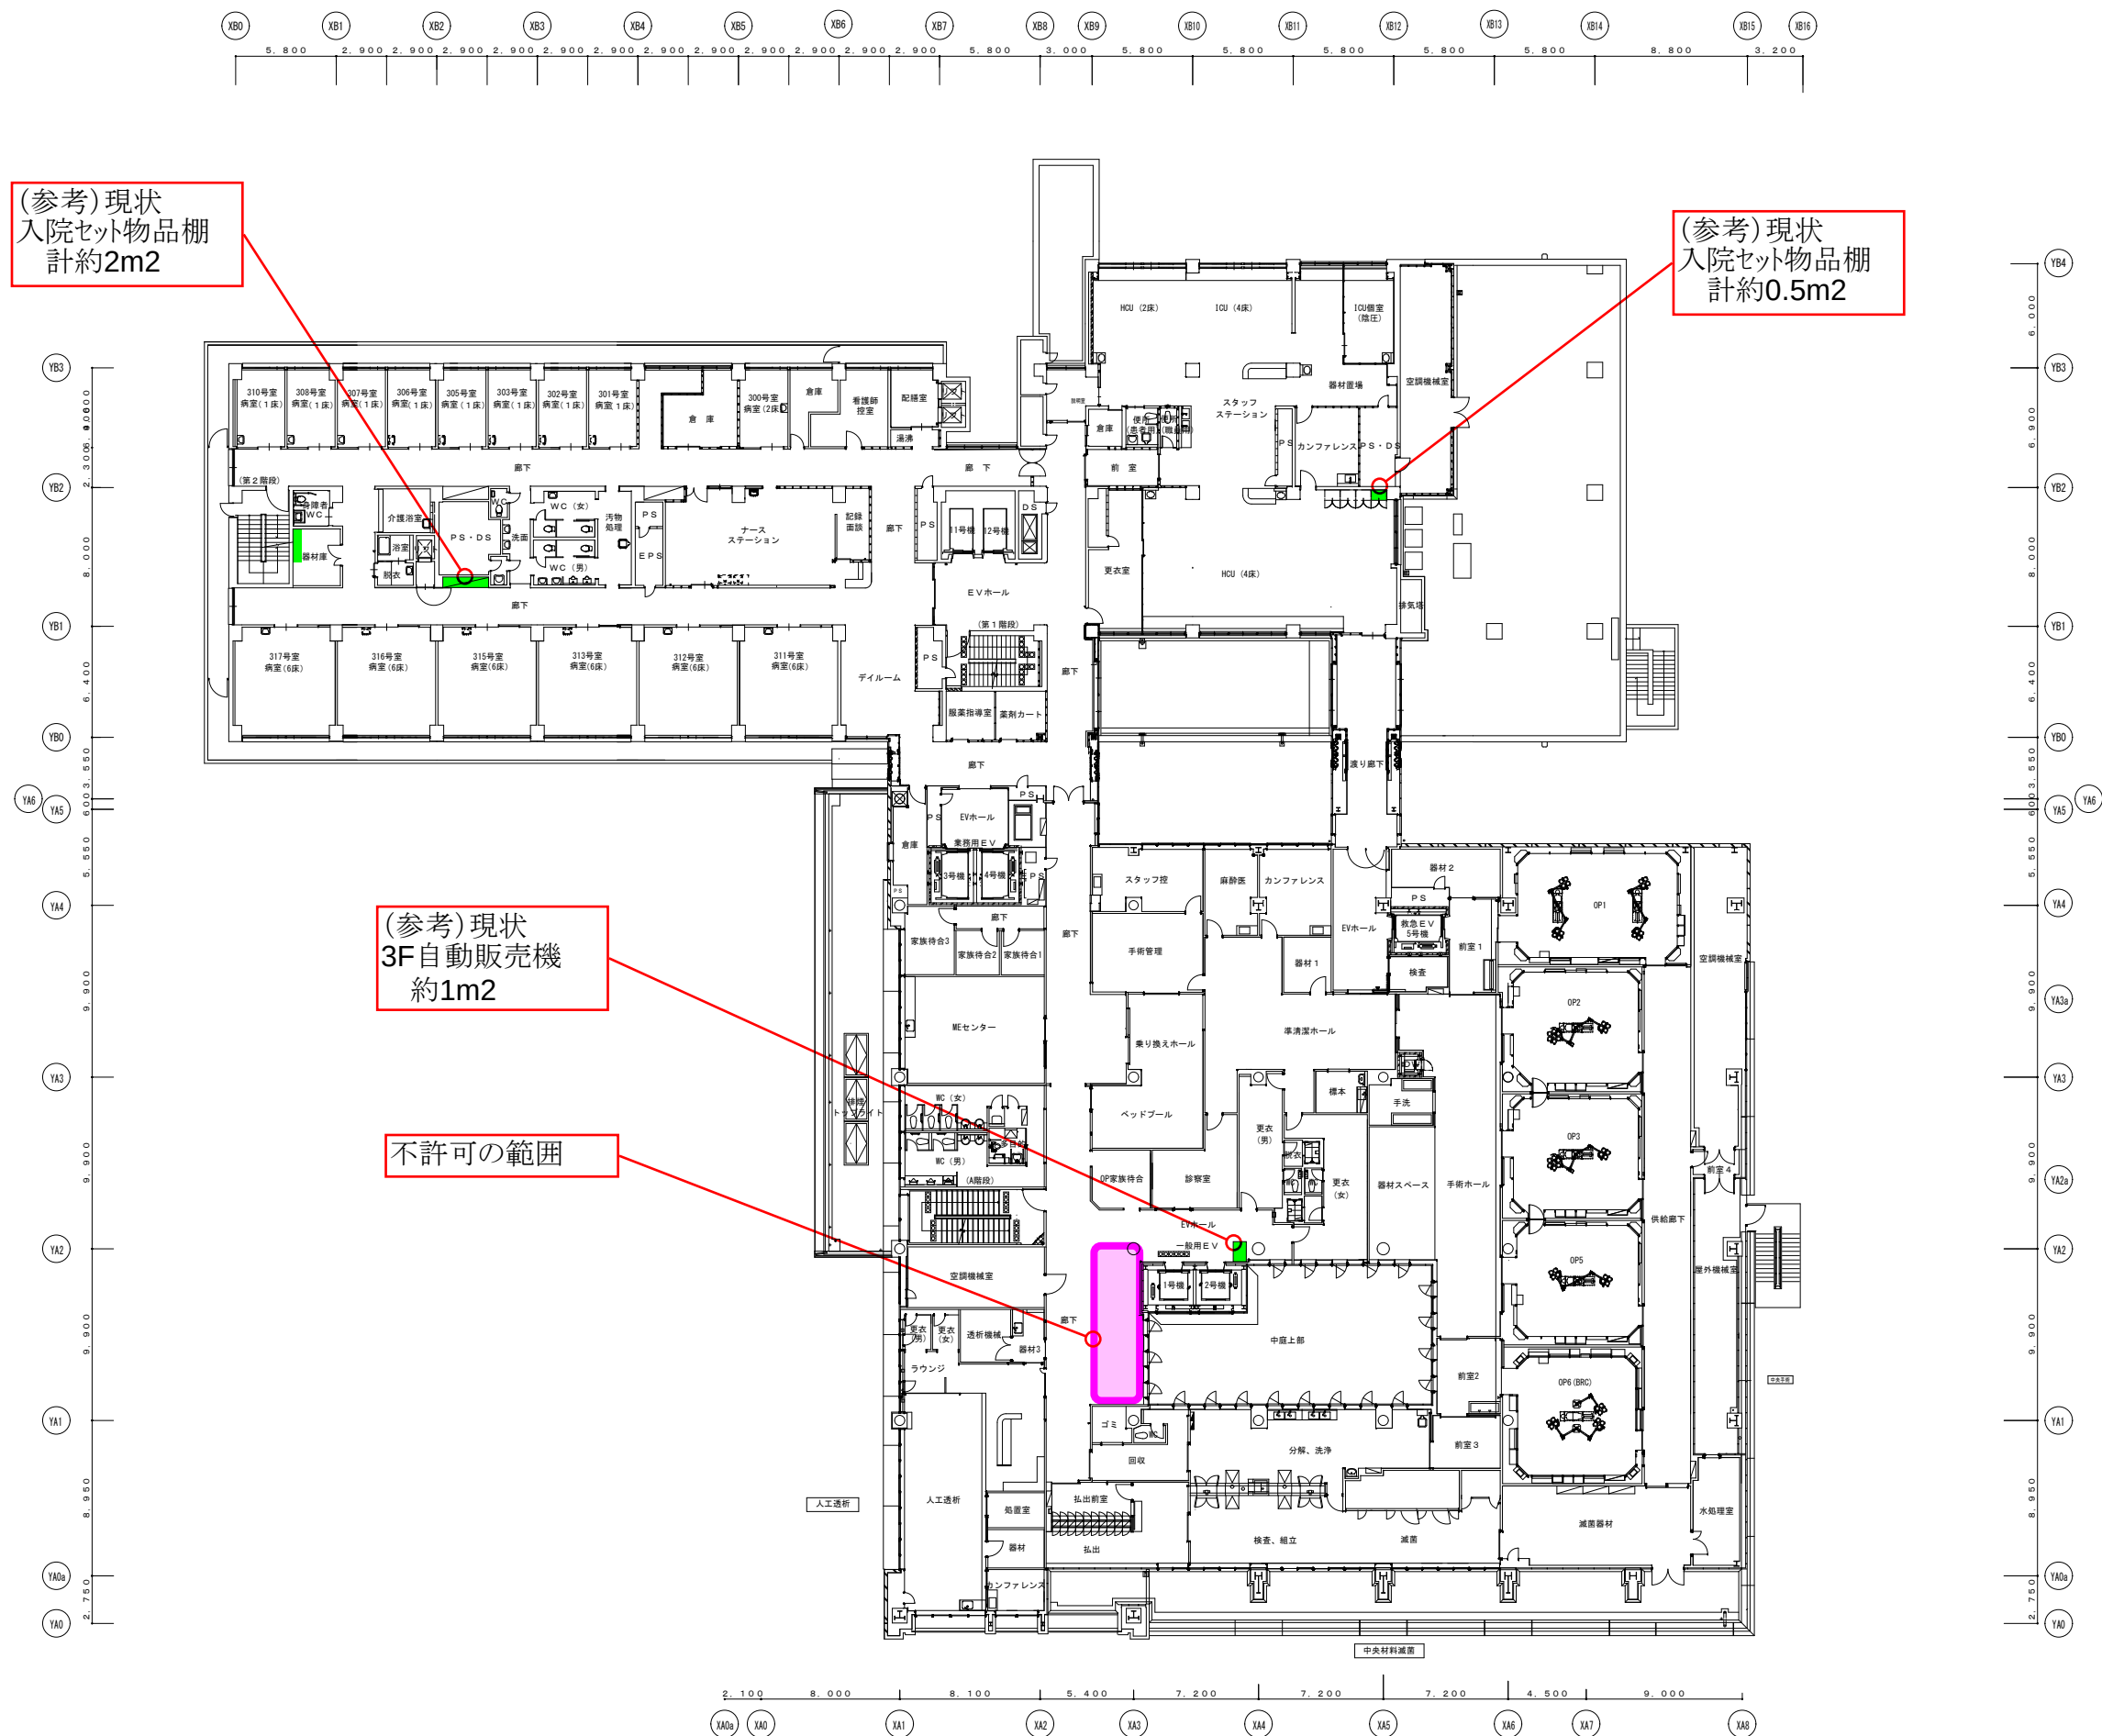

(参考) 現状
入院セット物品棚
計約2m2

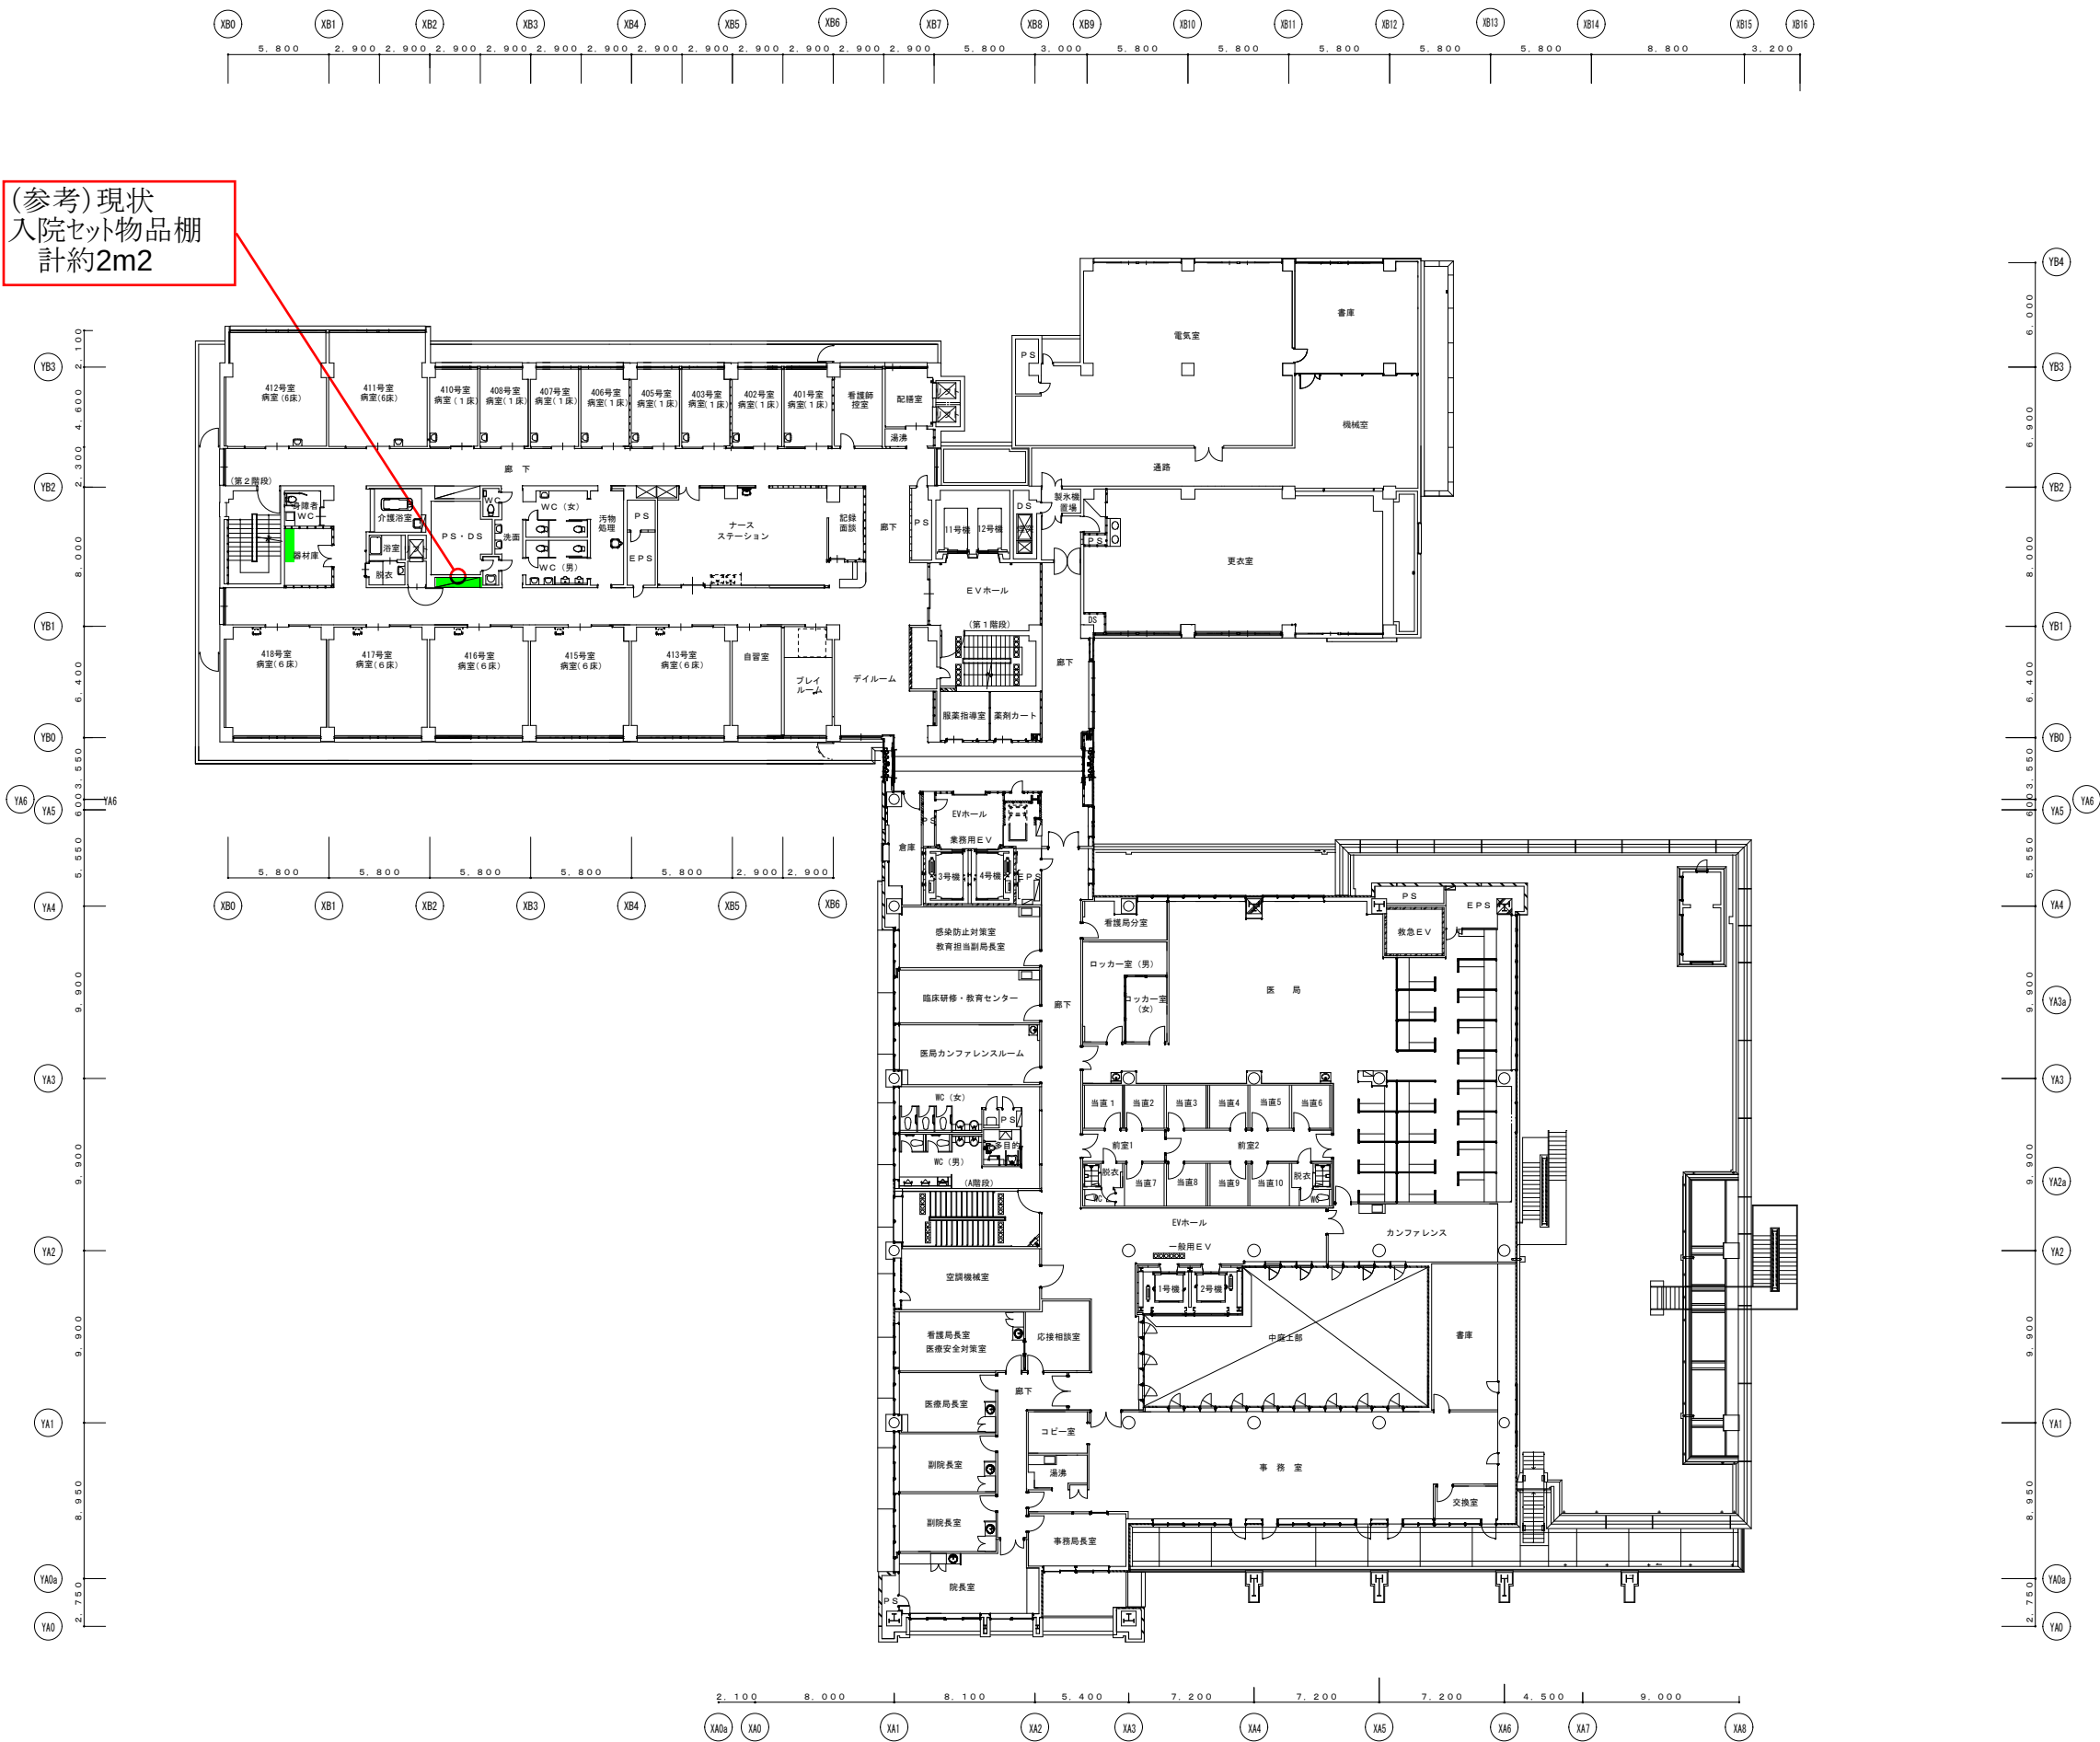

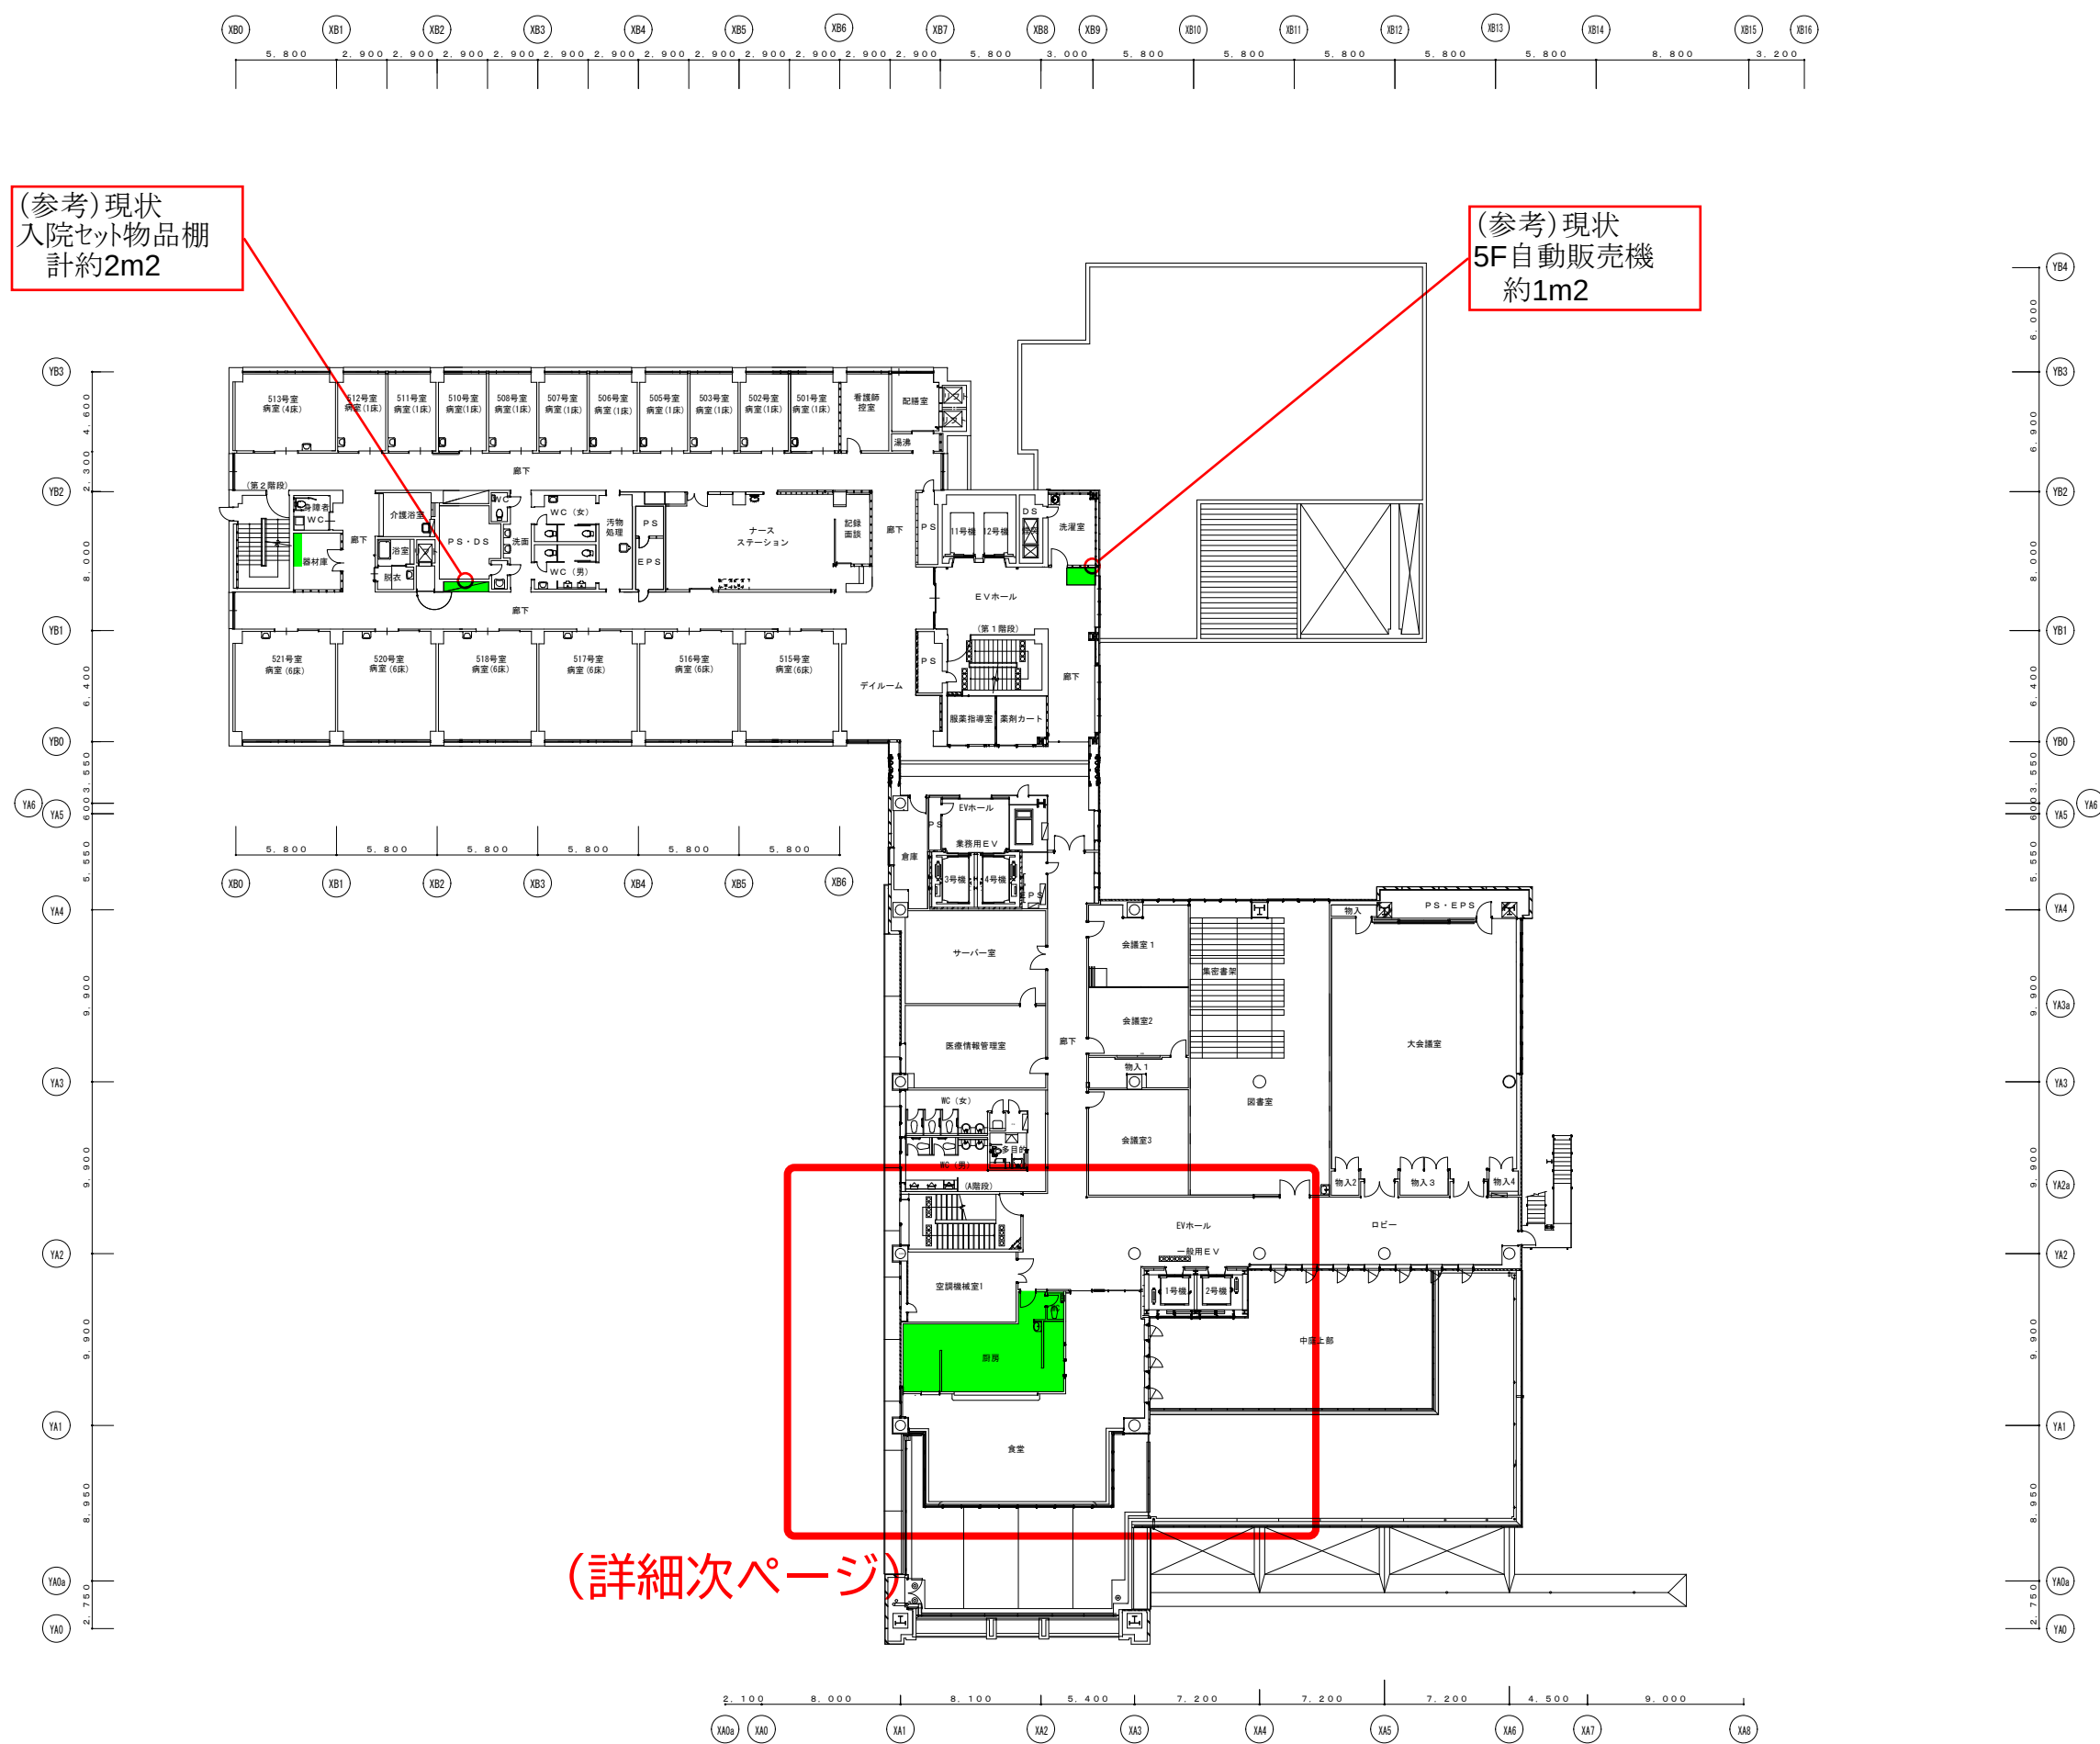


(参考) 現状
食堂厨房
約40m²


新規許可可能な範囲
約80m²

不許可の範囲
約20m²
EVホール


5 F 部分詳細図

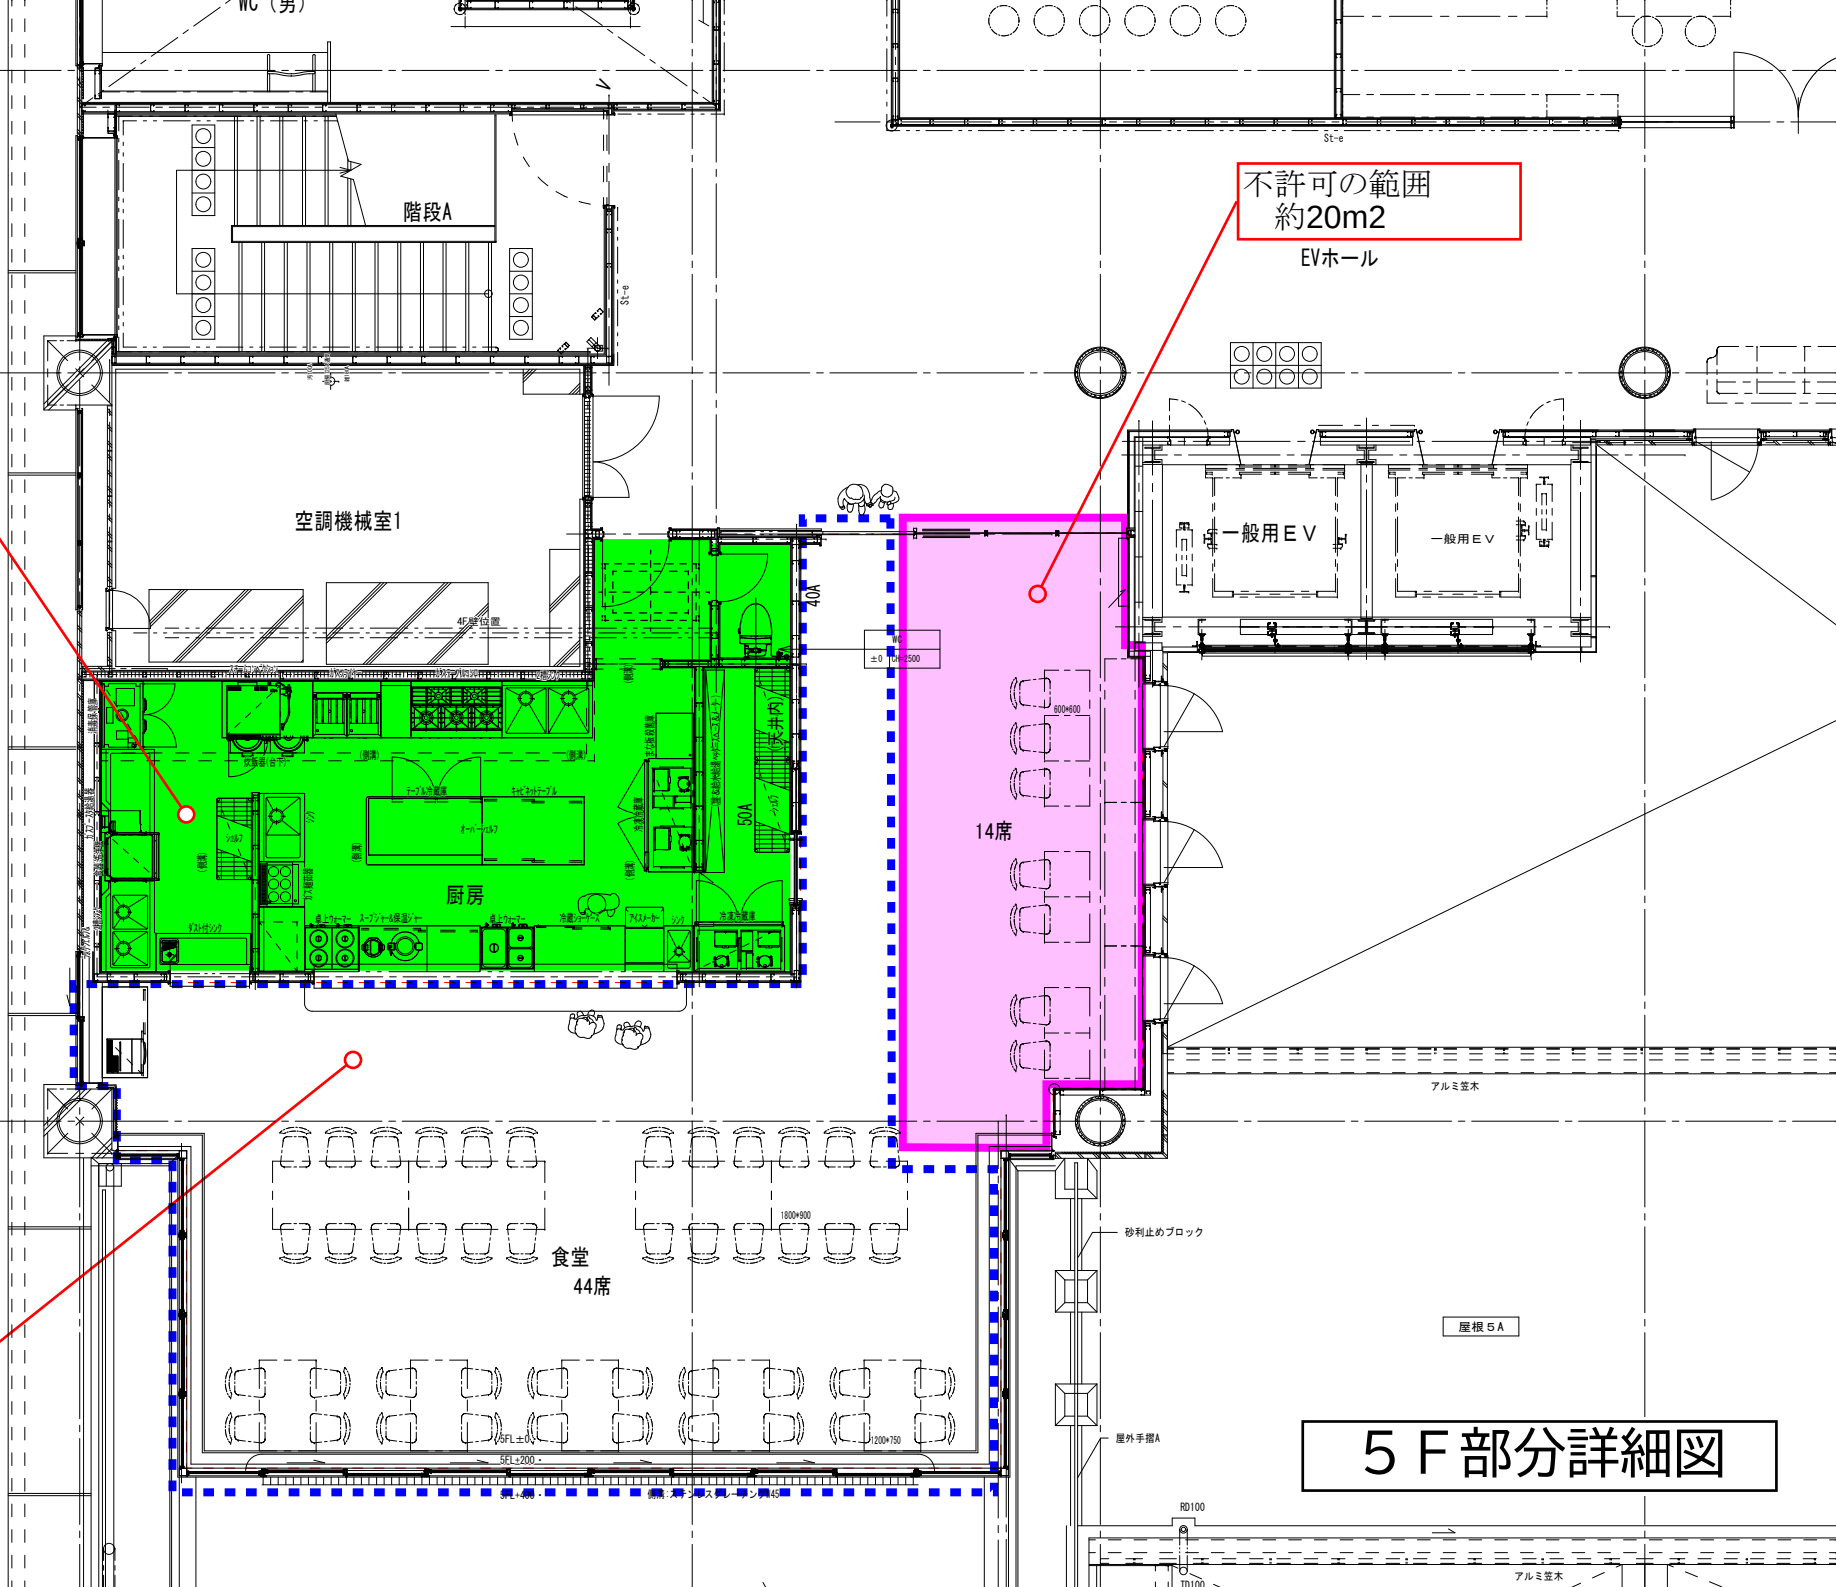


(参考) 現状
入院セット物品棚
計約2m2

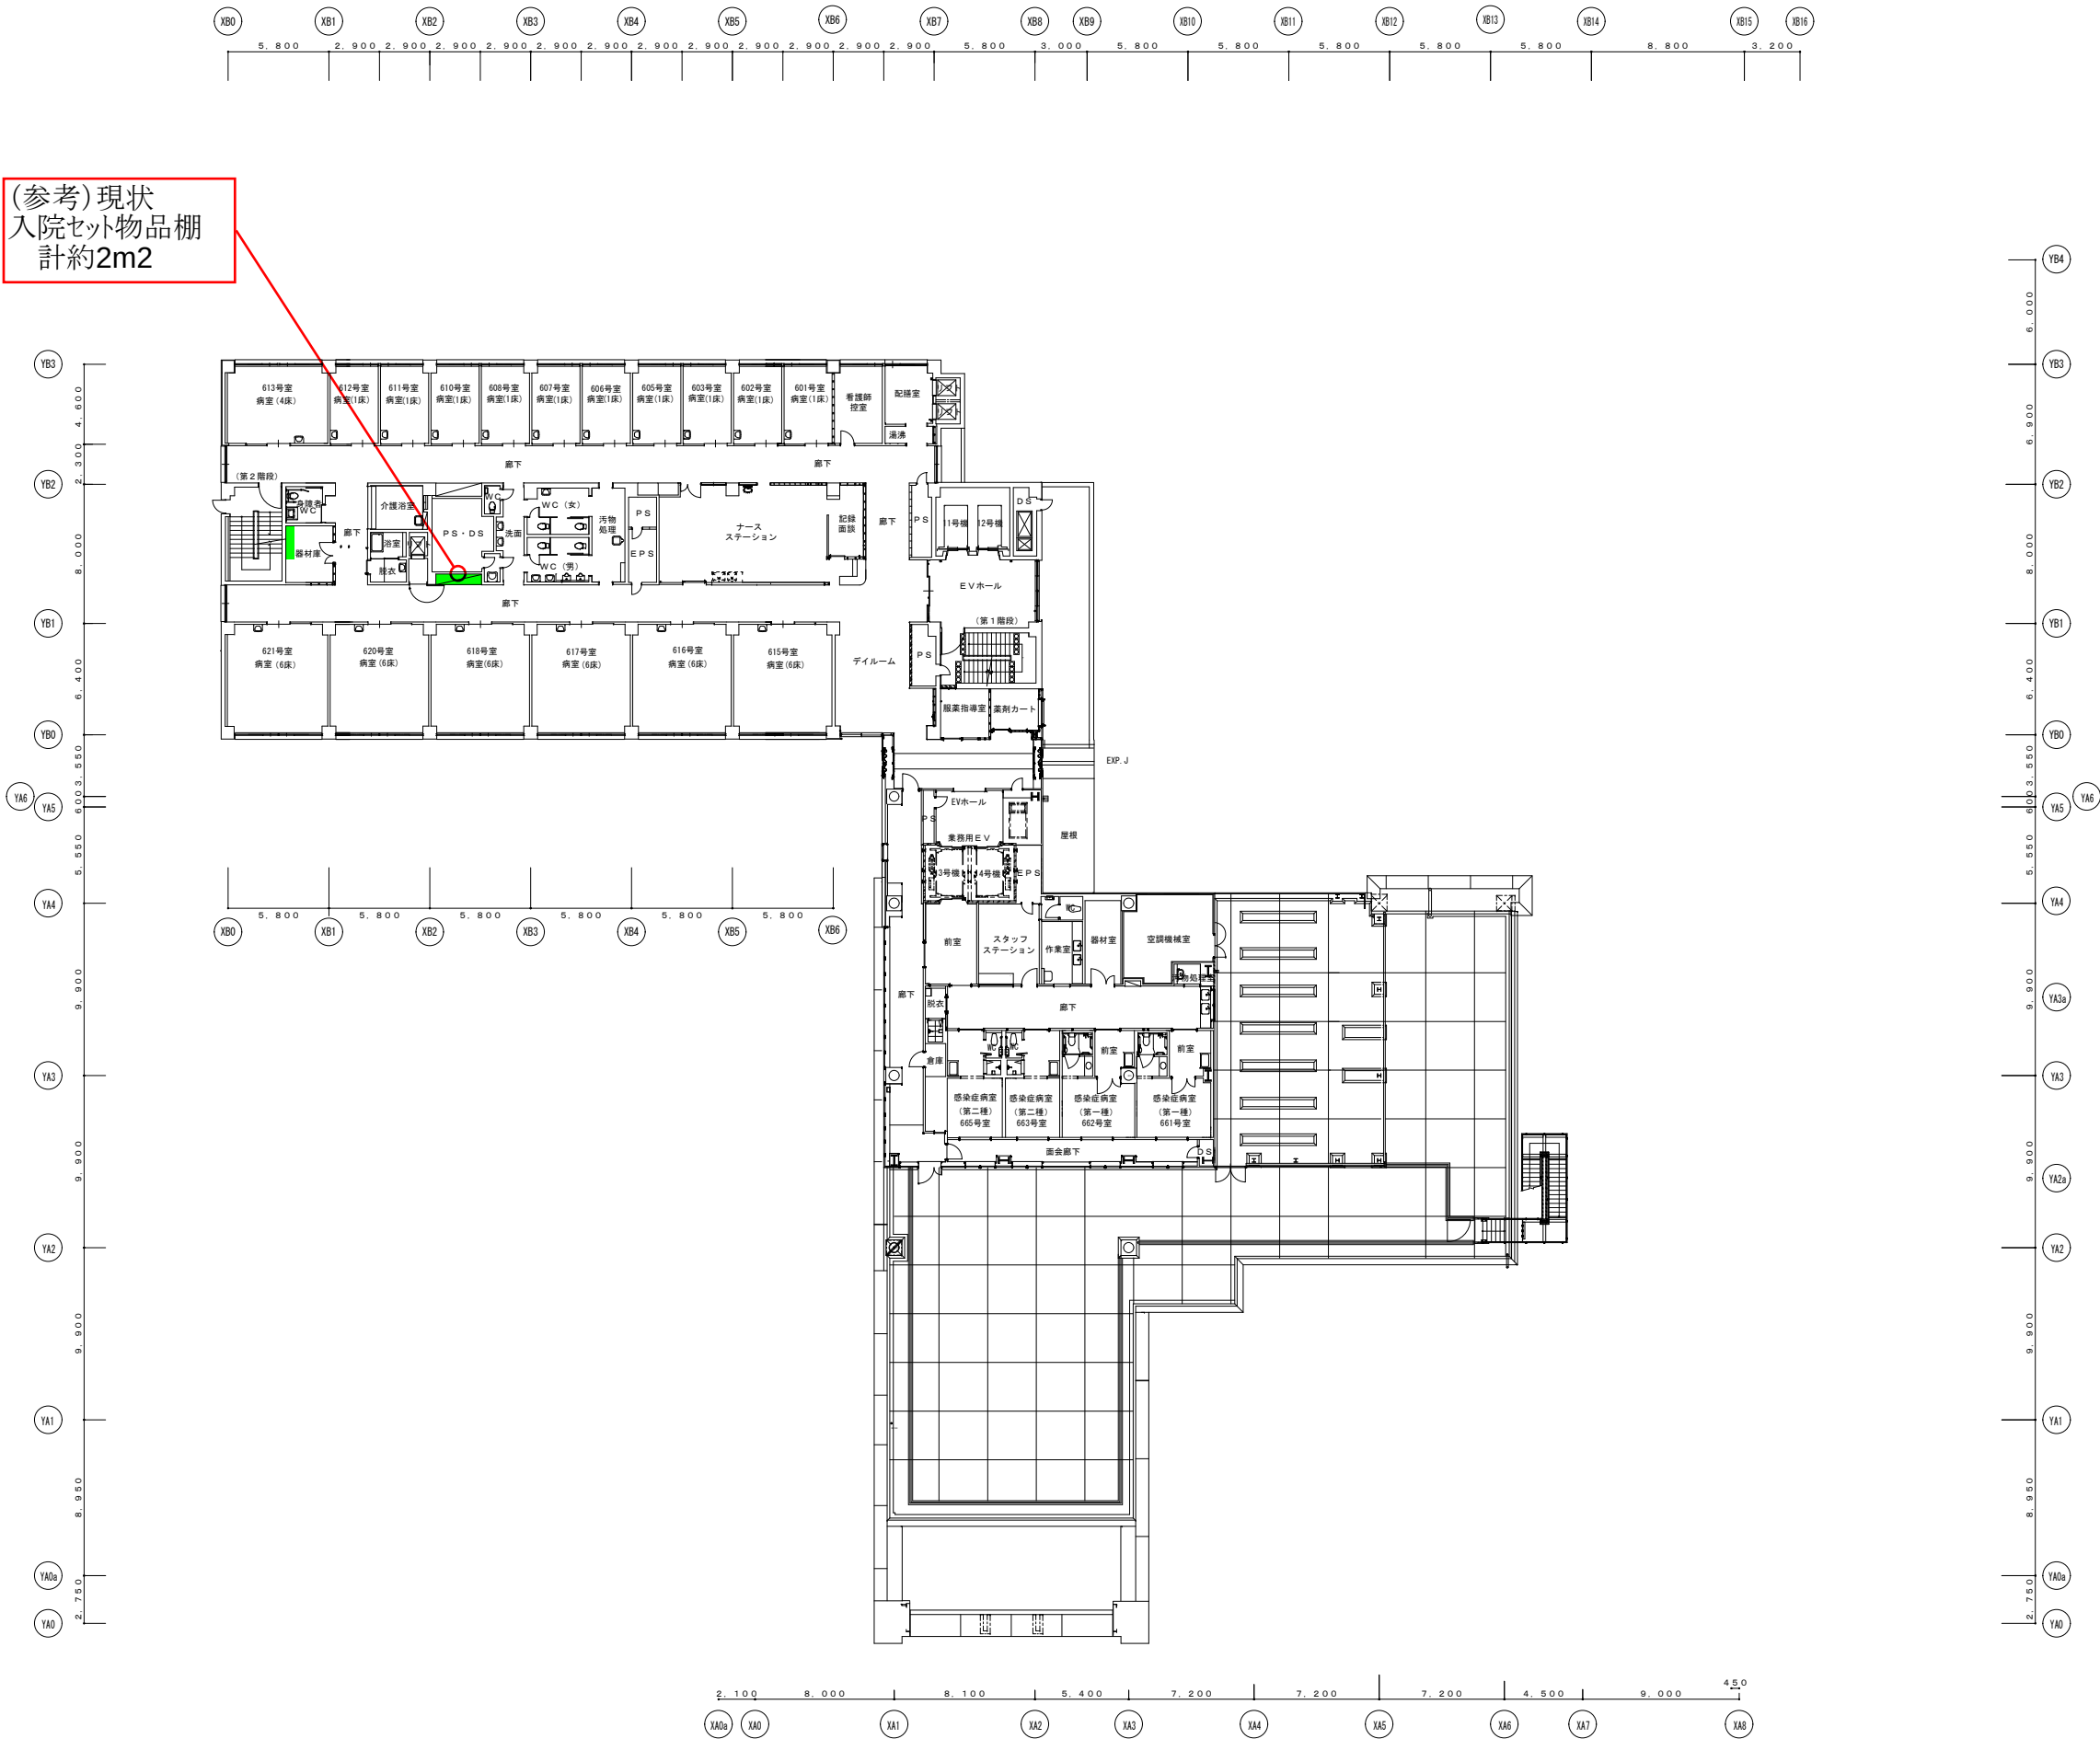


7 階平面図

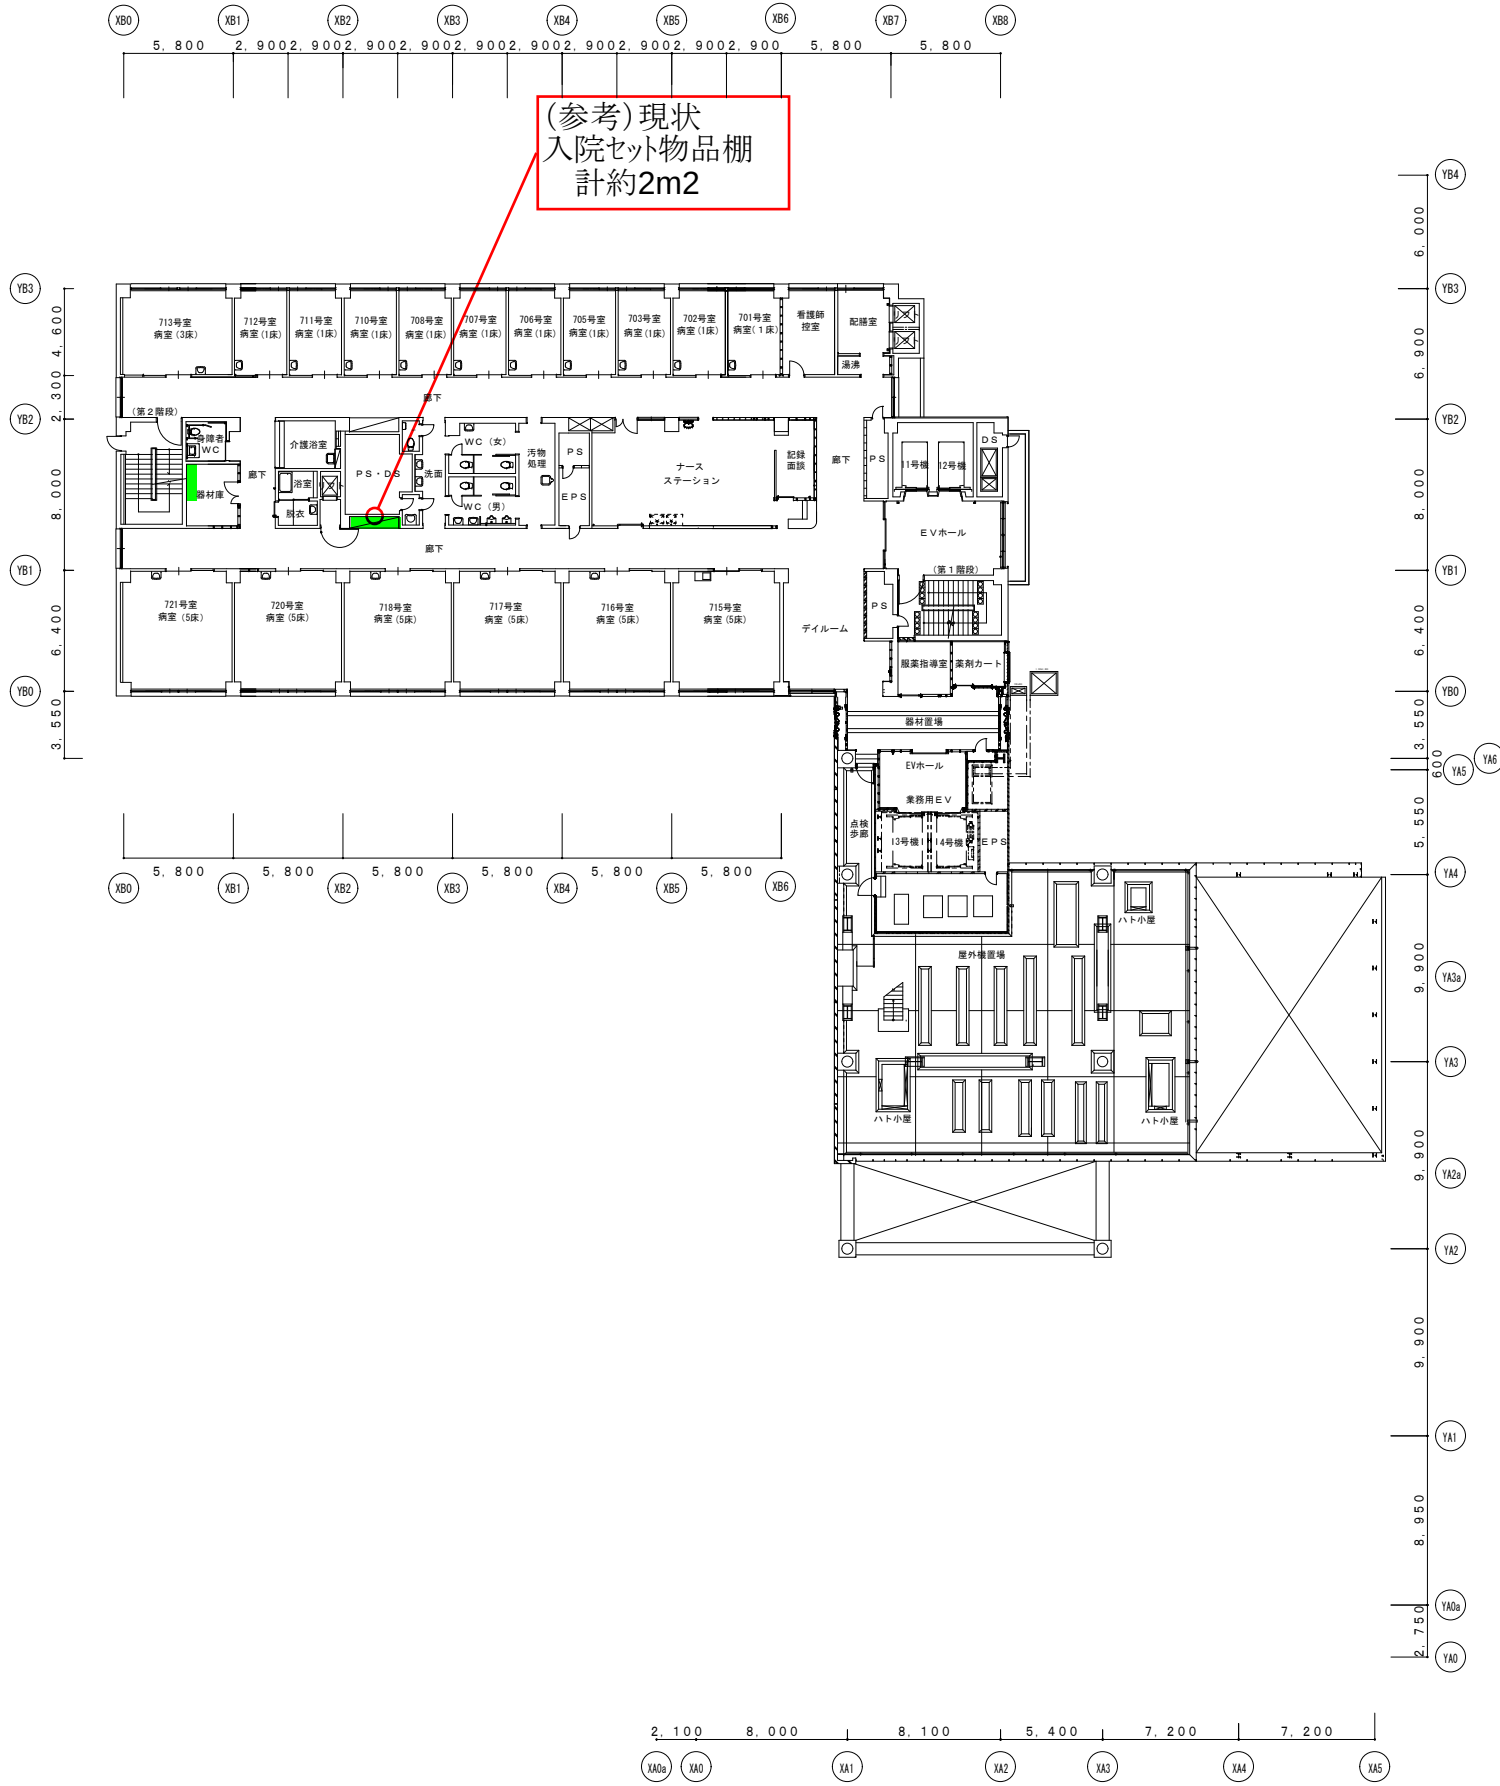


S P2階平面図

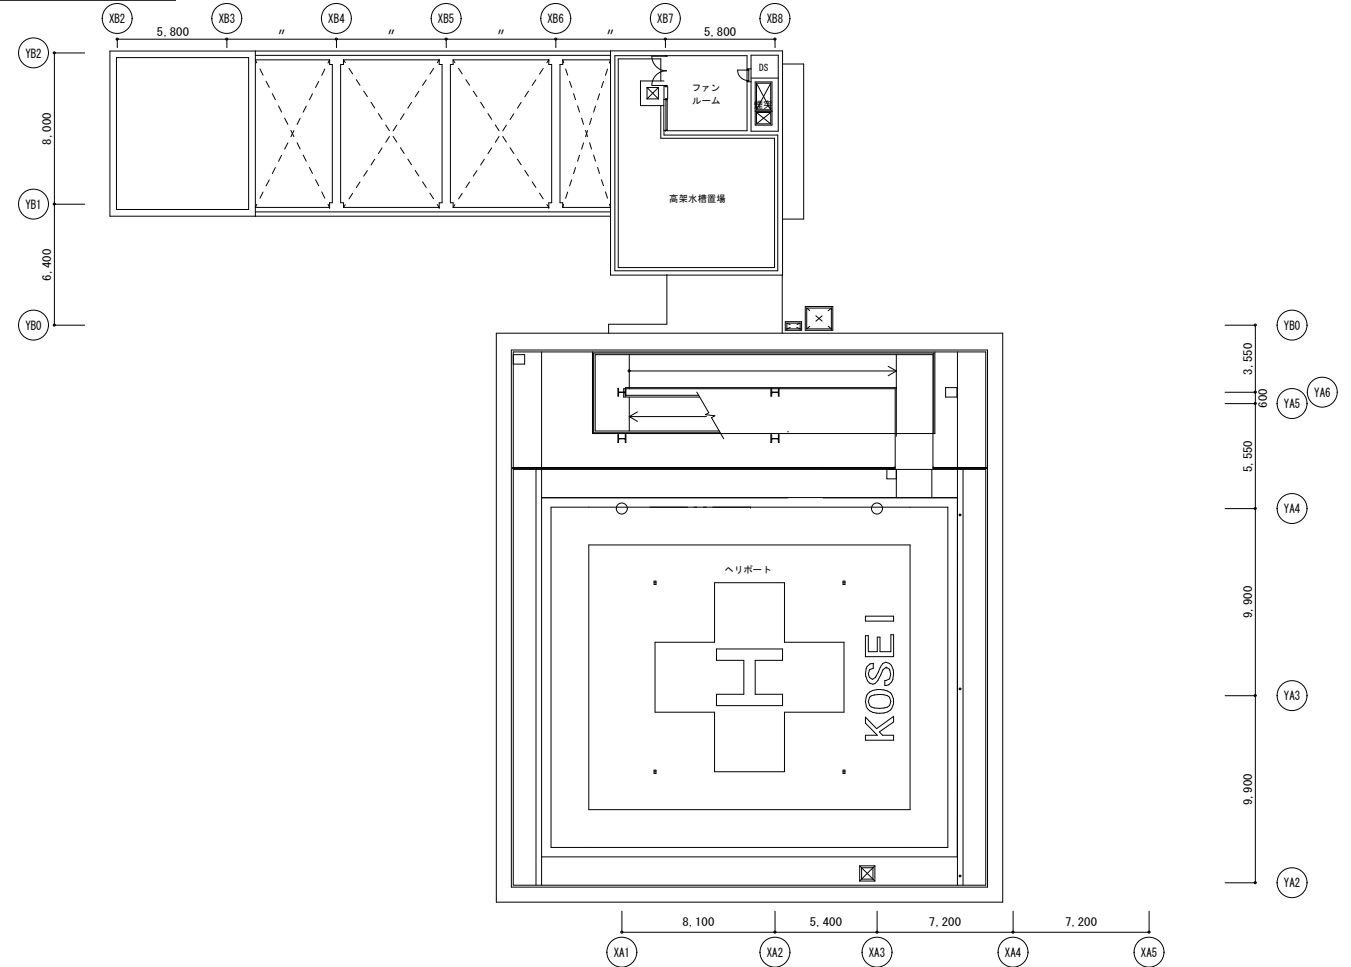

S P1階・S P1～S P2中間階平面図

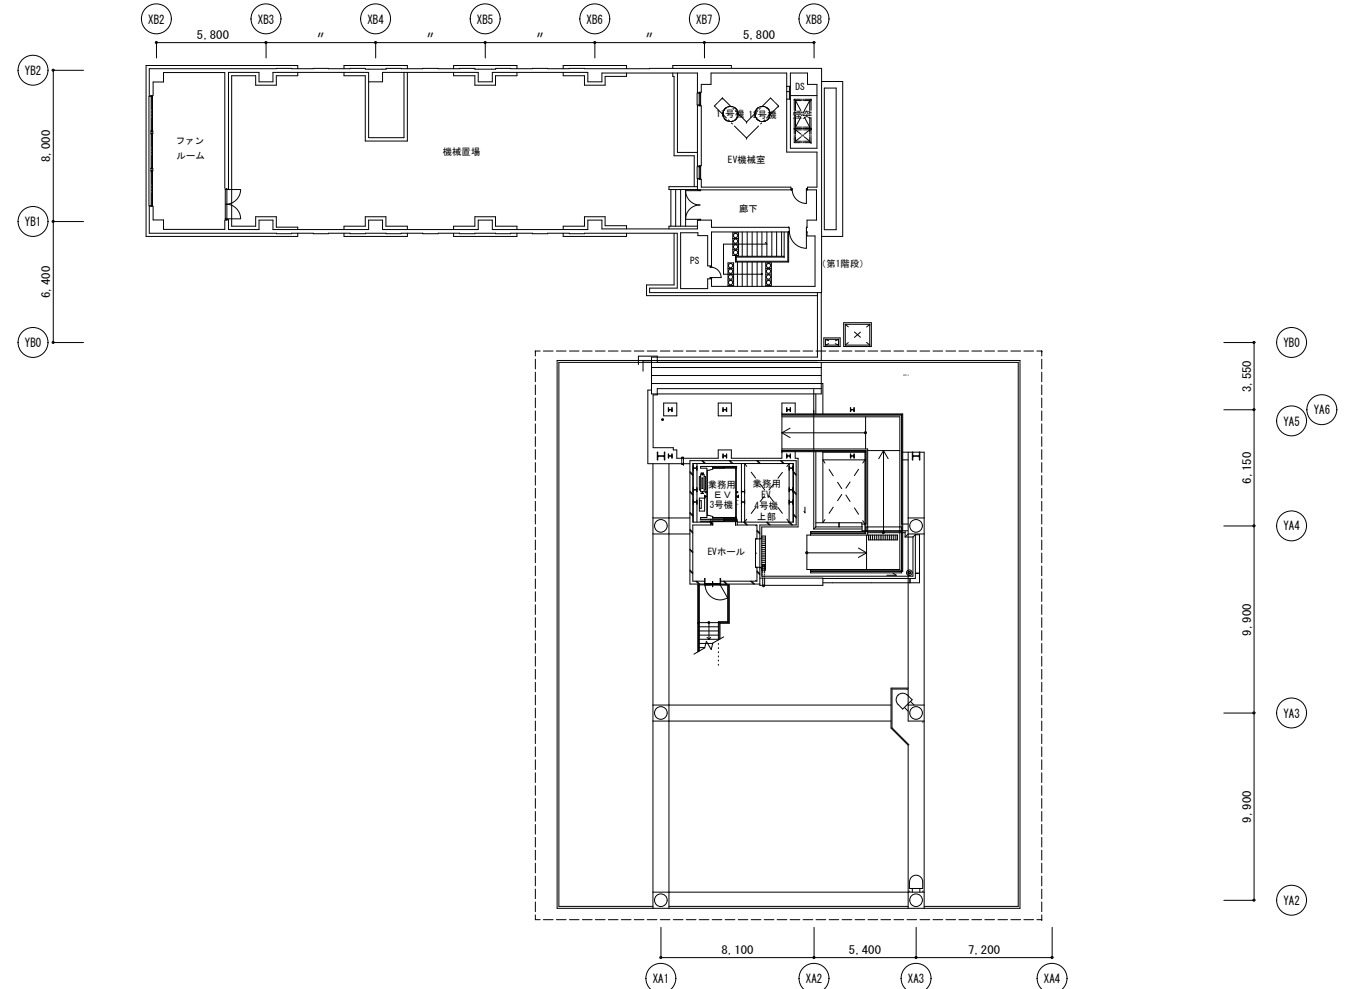

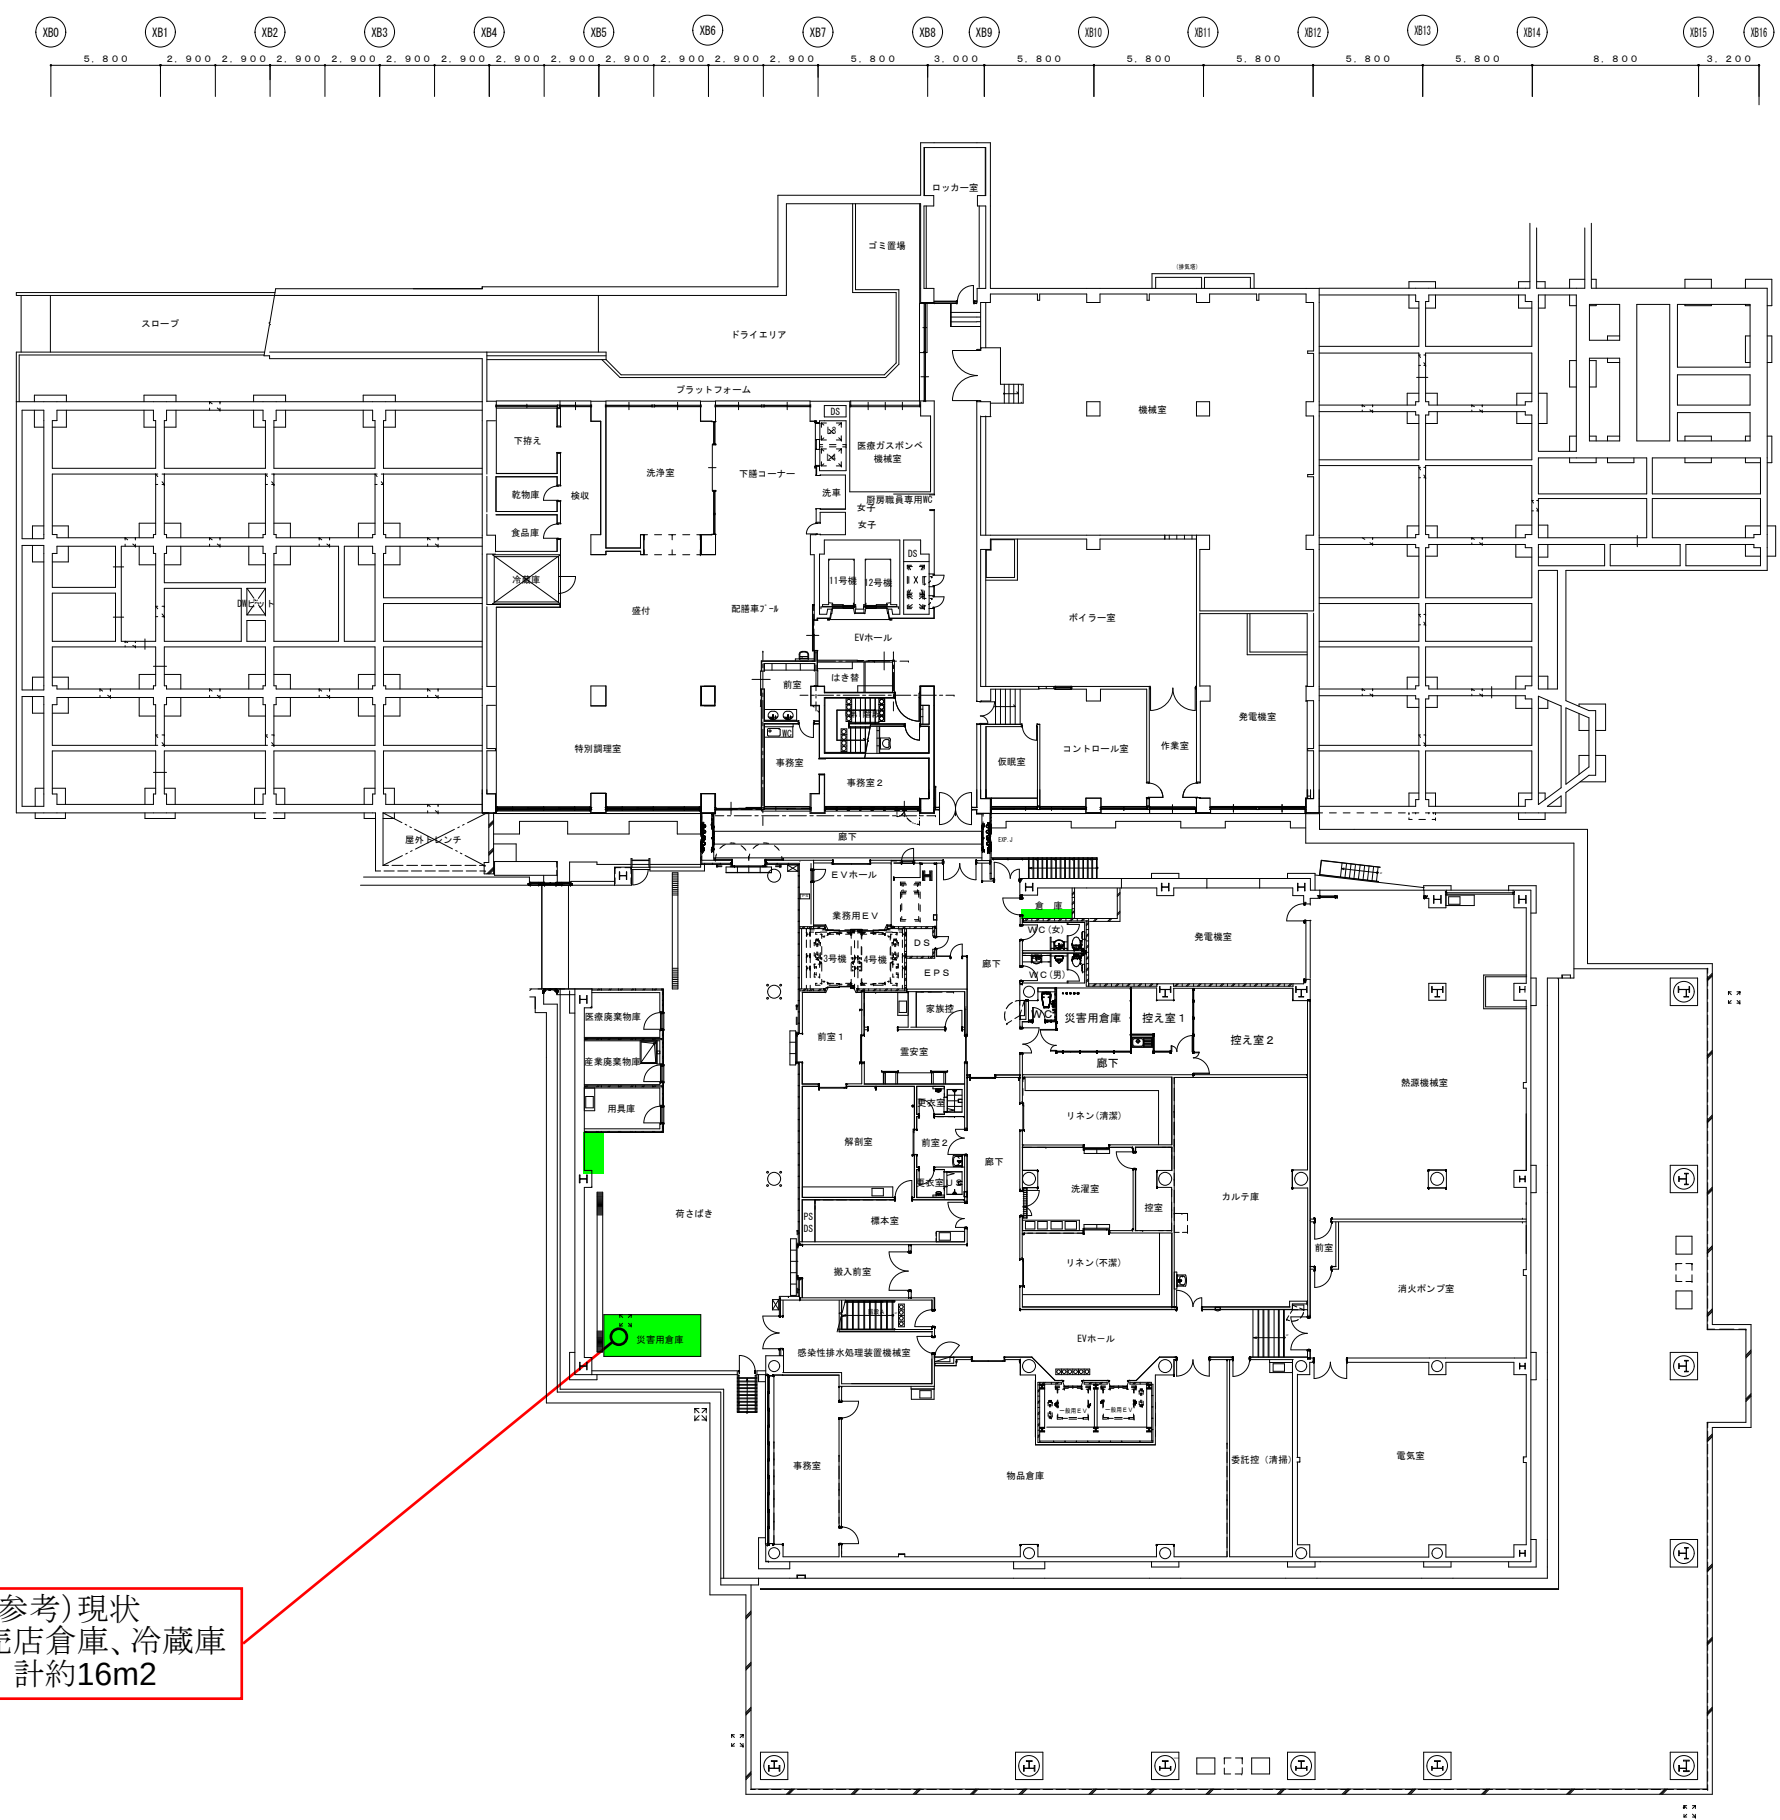

(参考) 現状
売店倉庫、冷蔵庫
計約16m2