




別添 鍵掛峠公衆便所位置図

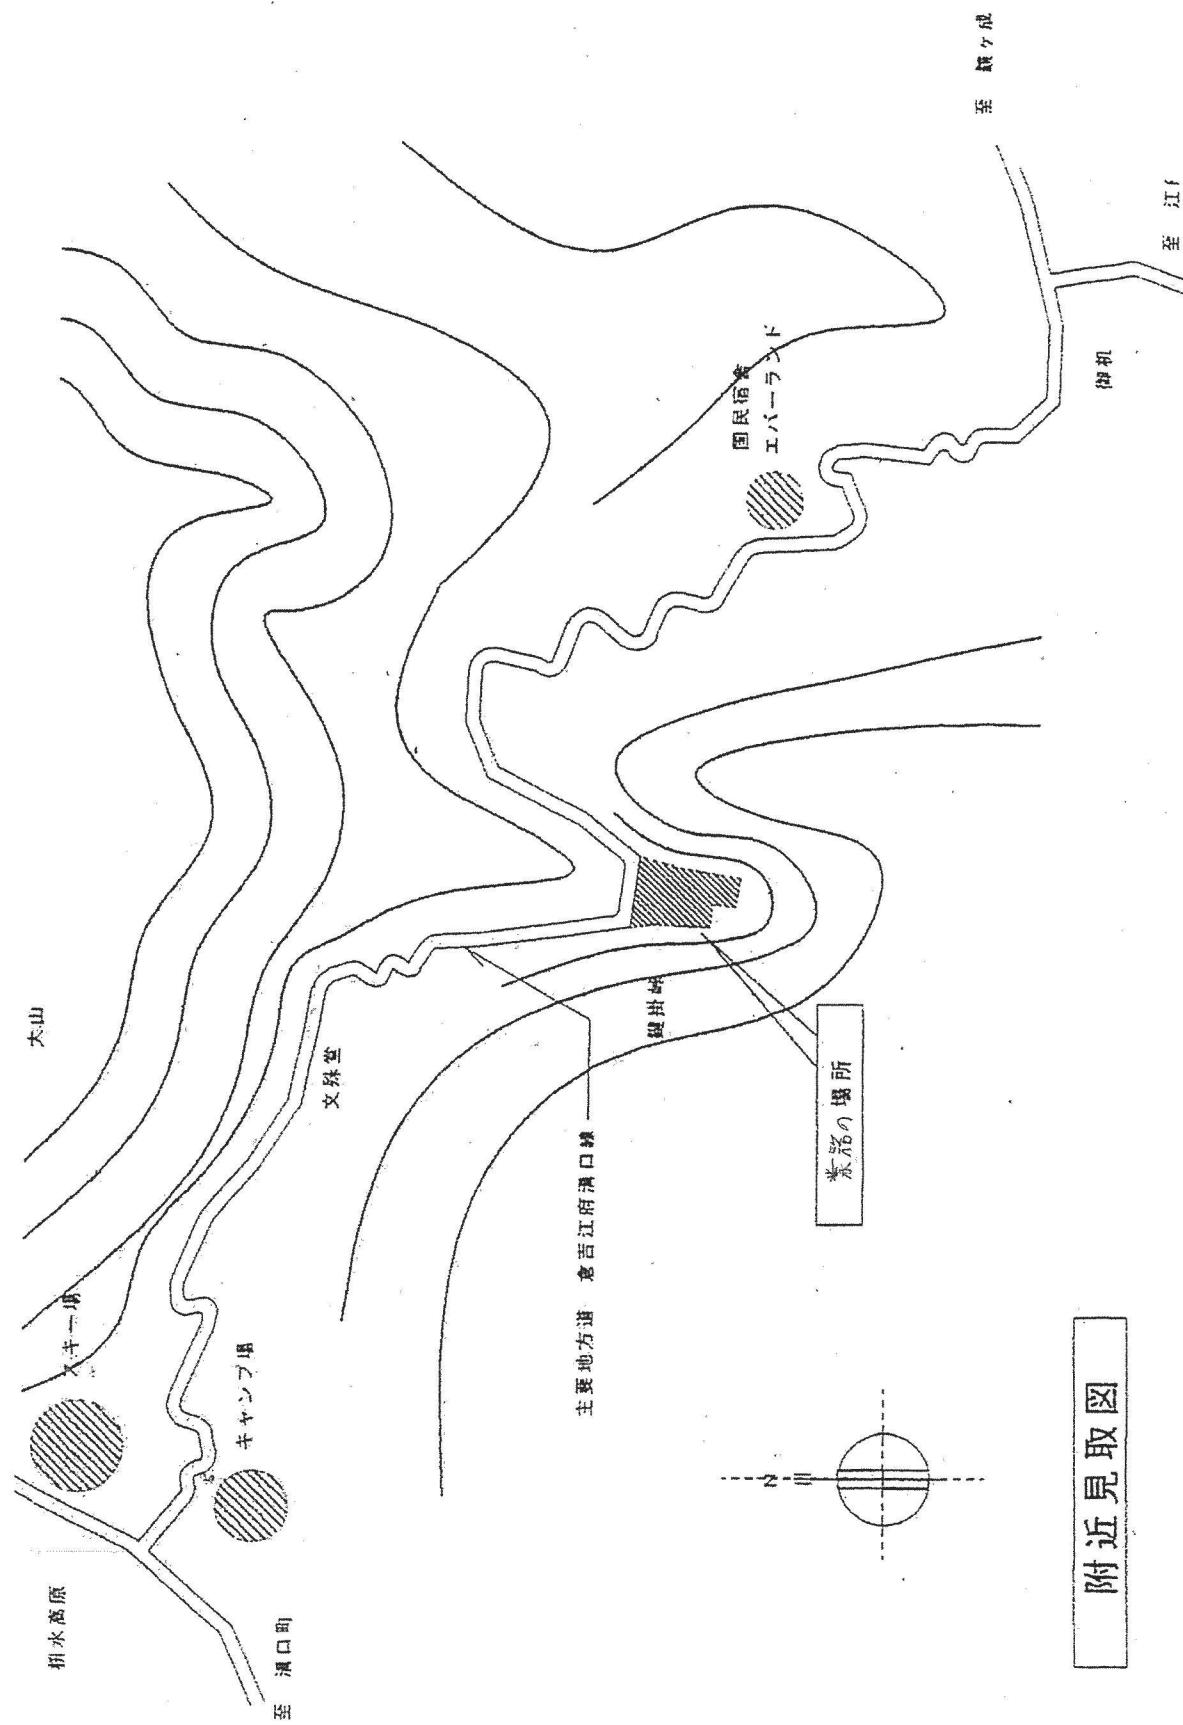

ゴミ収集範囲図

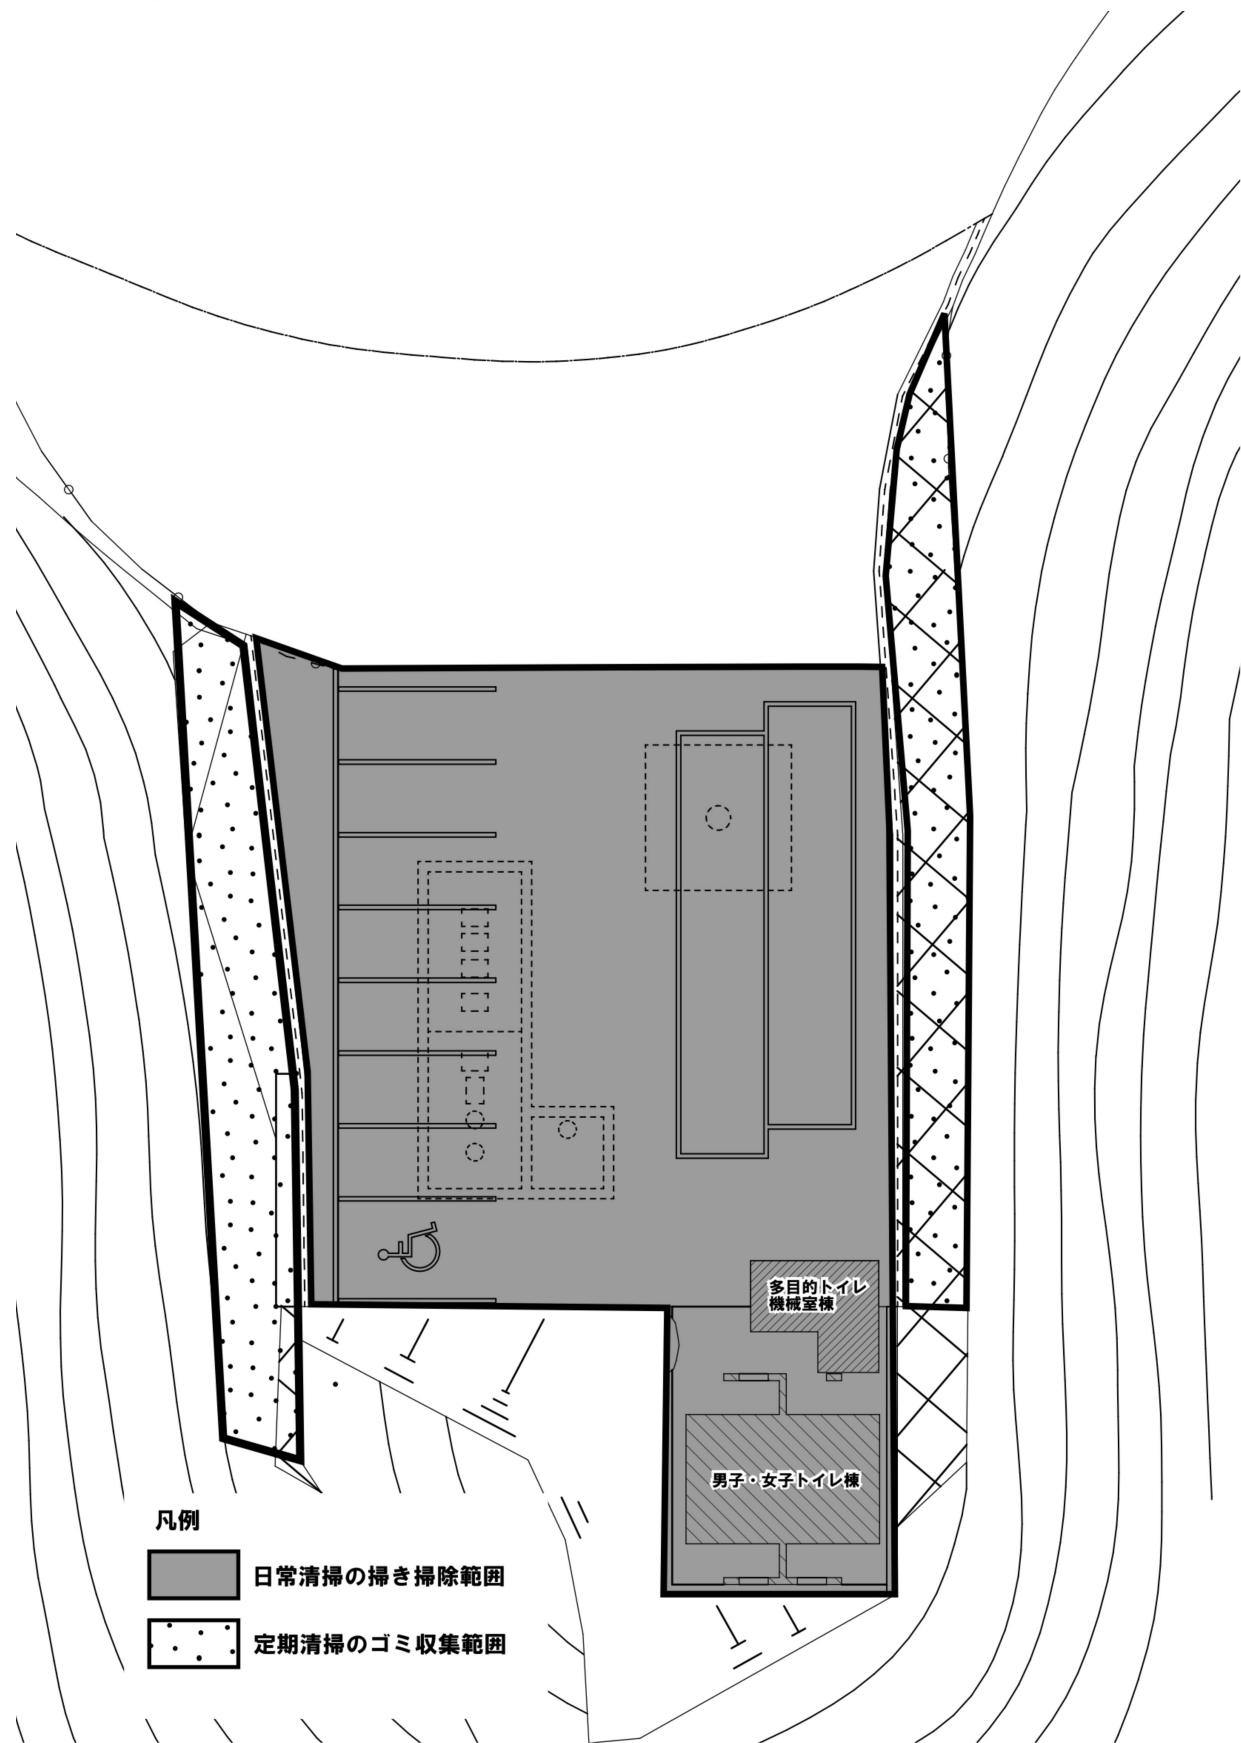

清掃対象枠平面図

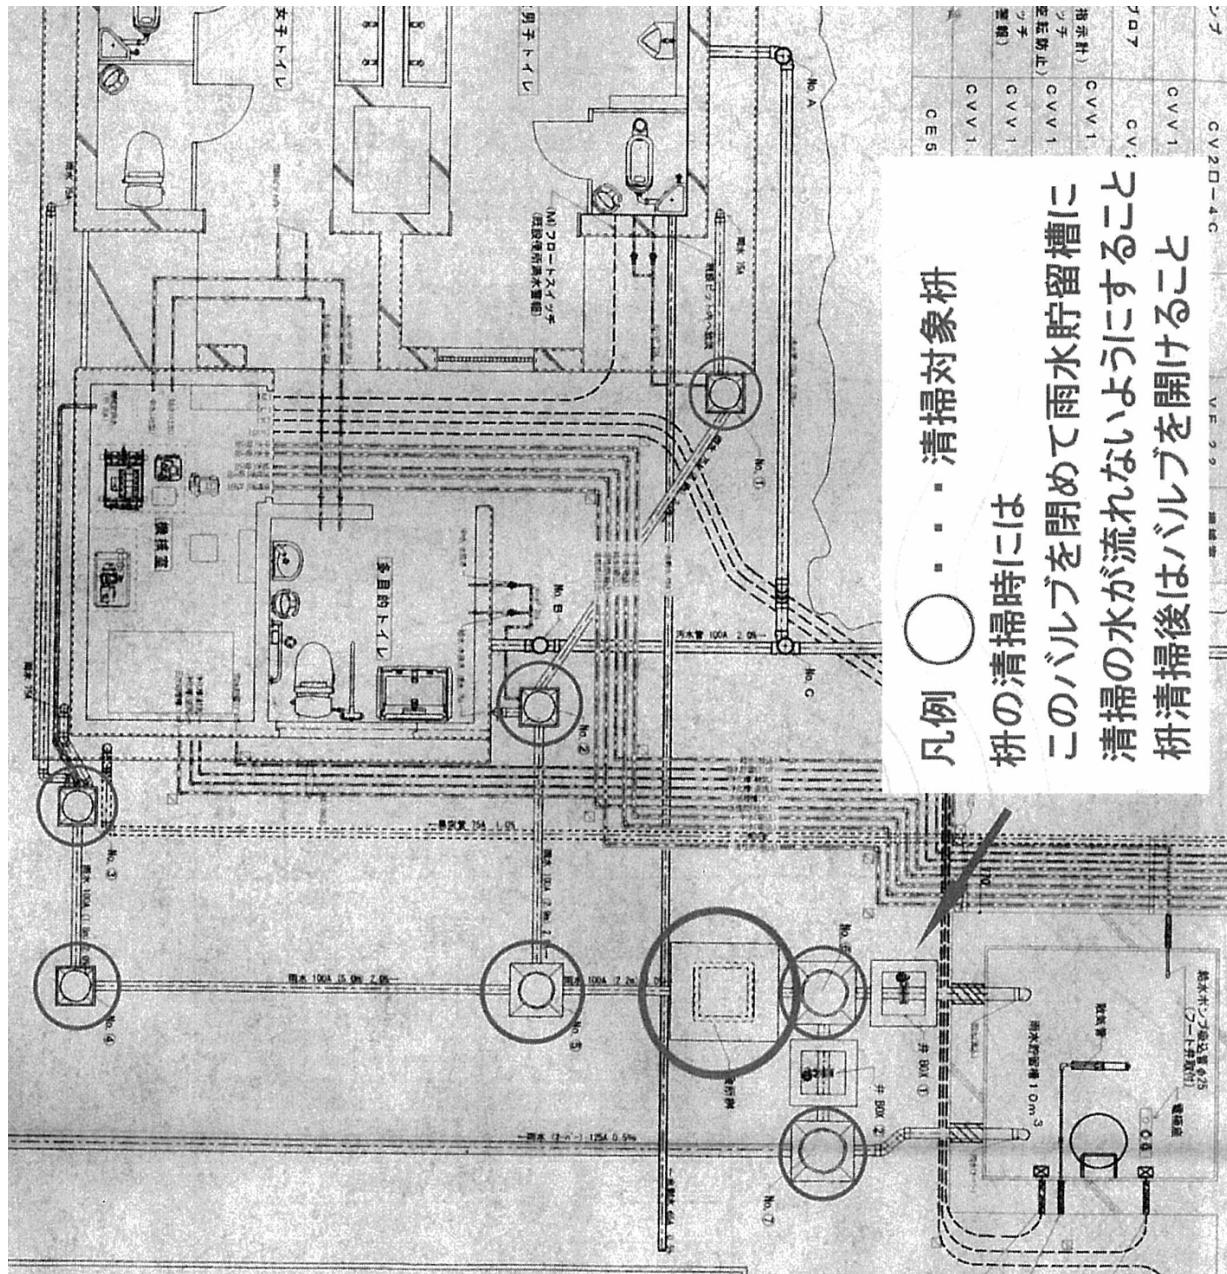

凡例 ○ · · · 清掃対象枠

枠の清掃時には
このバルブを閉めて雨水貯留槽に
清掃の水が流れないようにすること
枠清掃後はバルブを開けること