



鳥取県立総合療育センター植栽管理樹木位置図 (前庭・中庭)

前庭
中庭


緑地 A

道路境界線

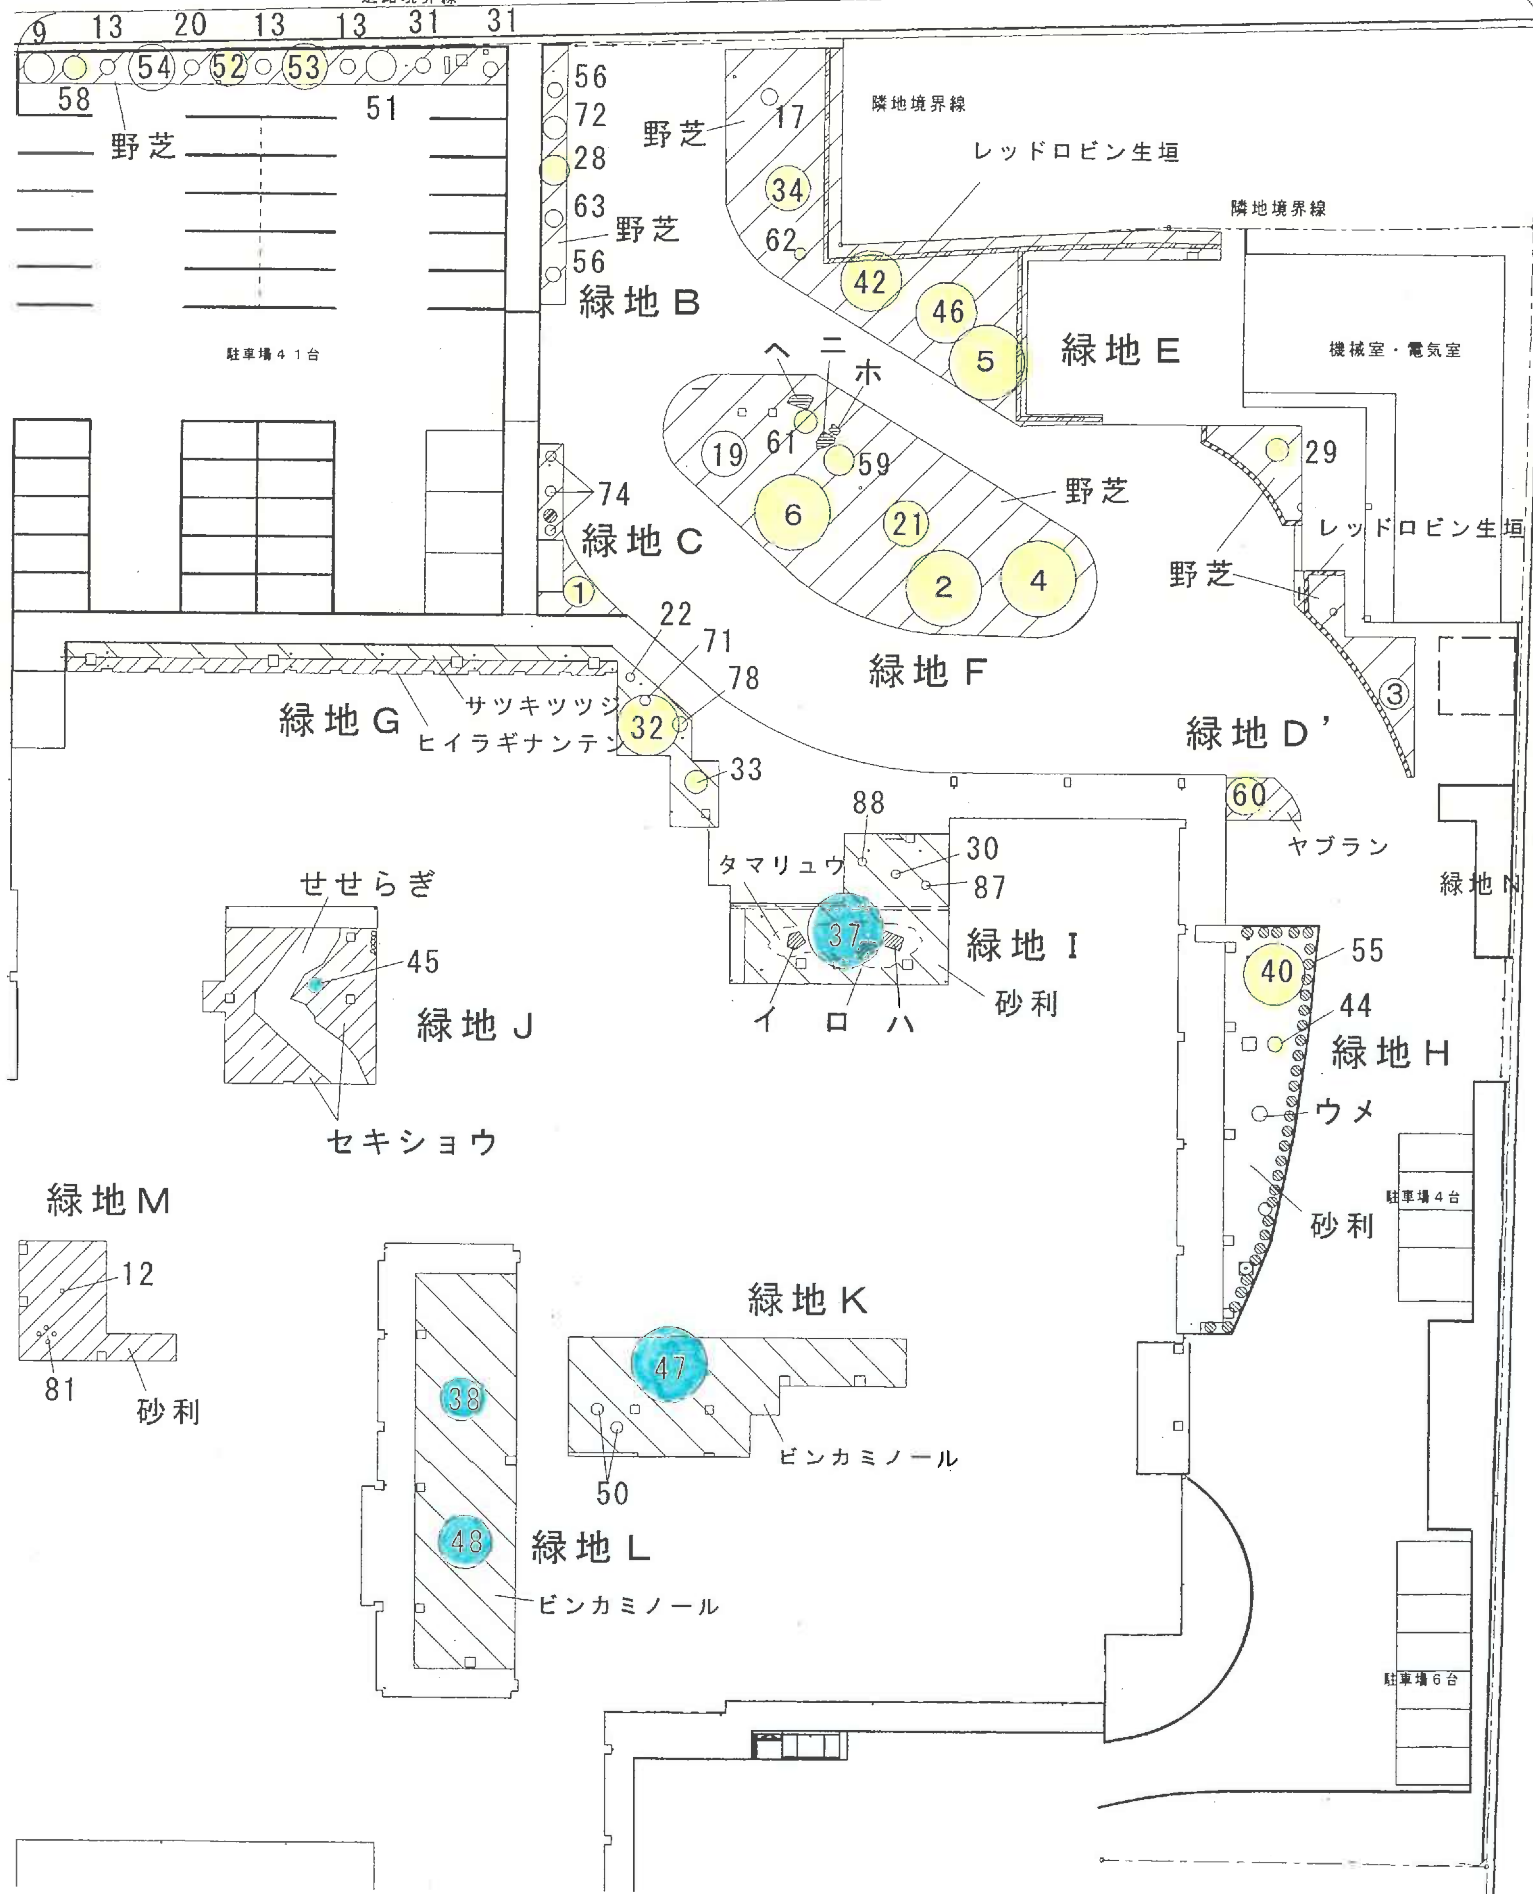

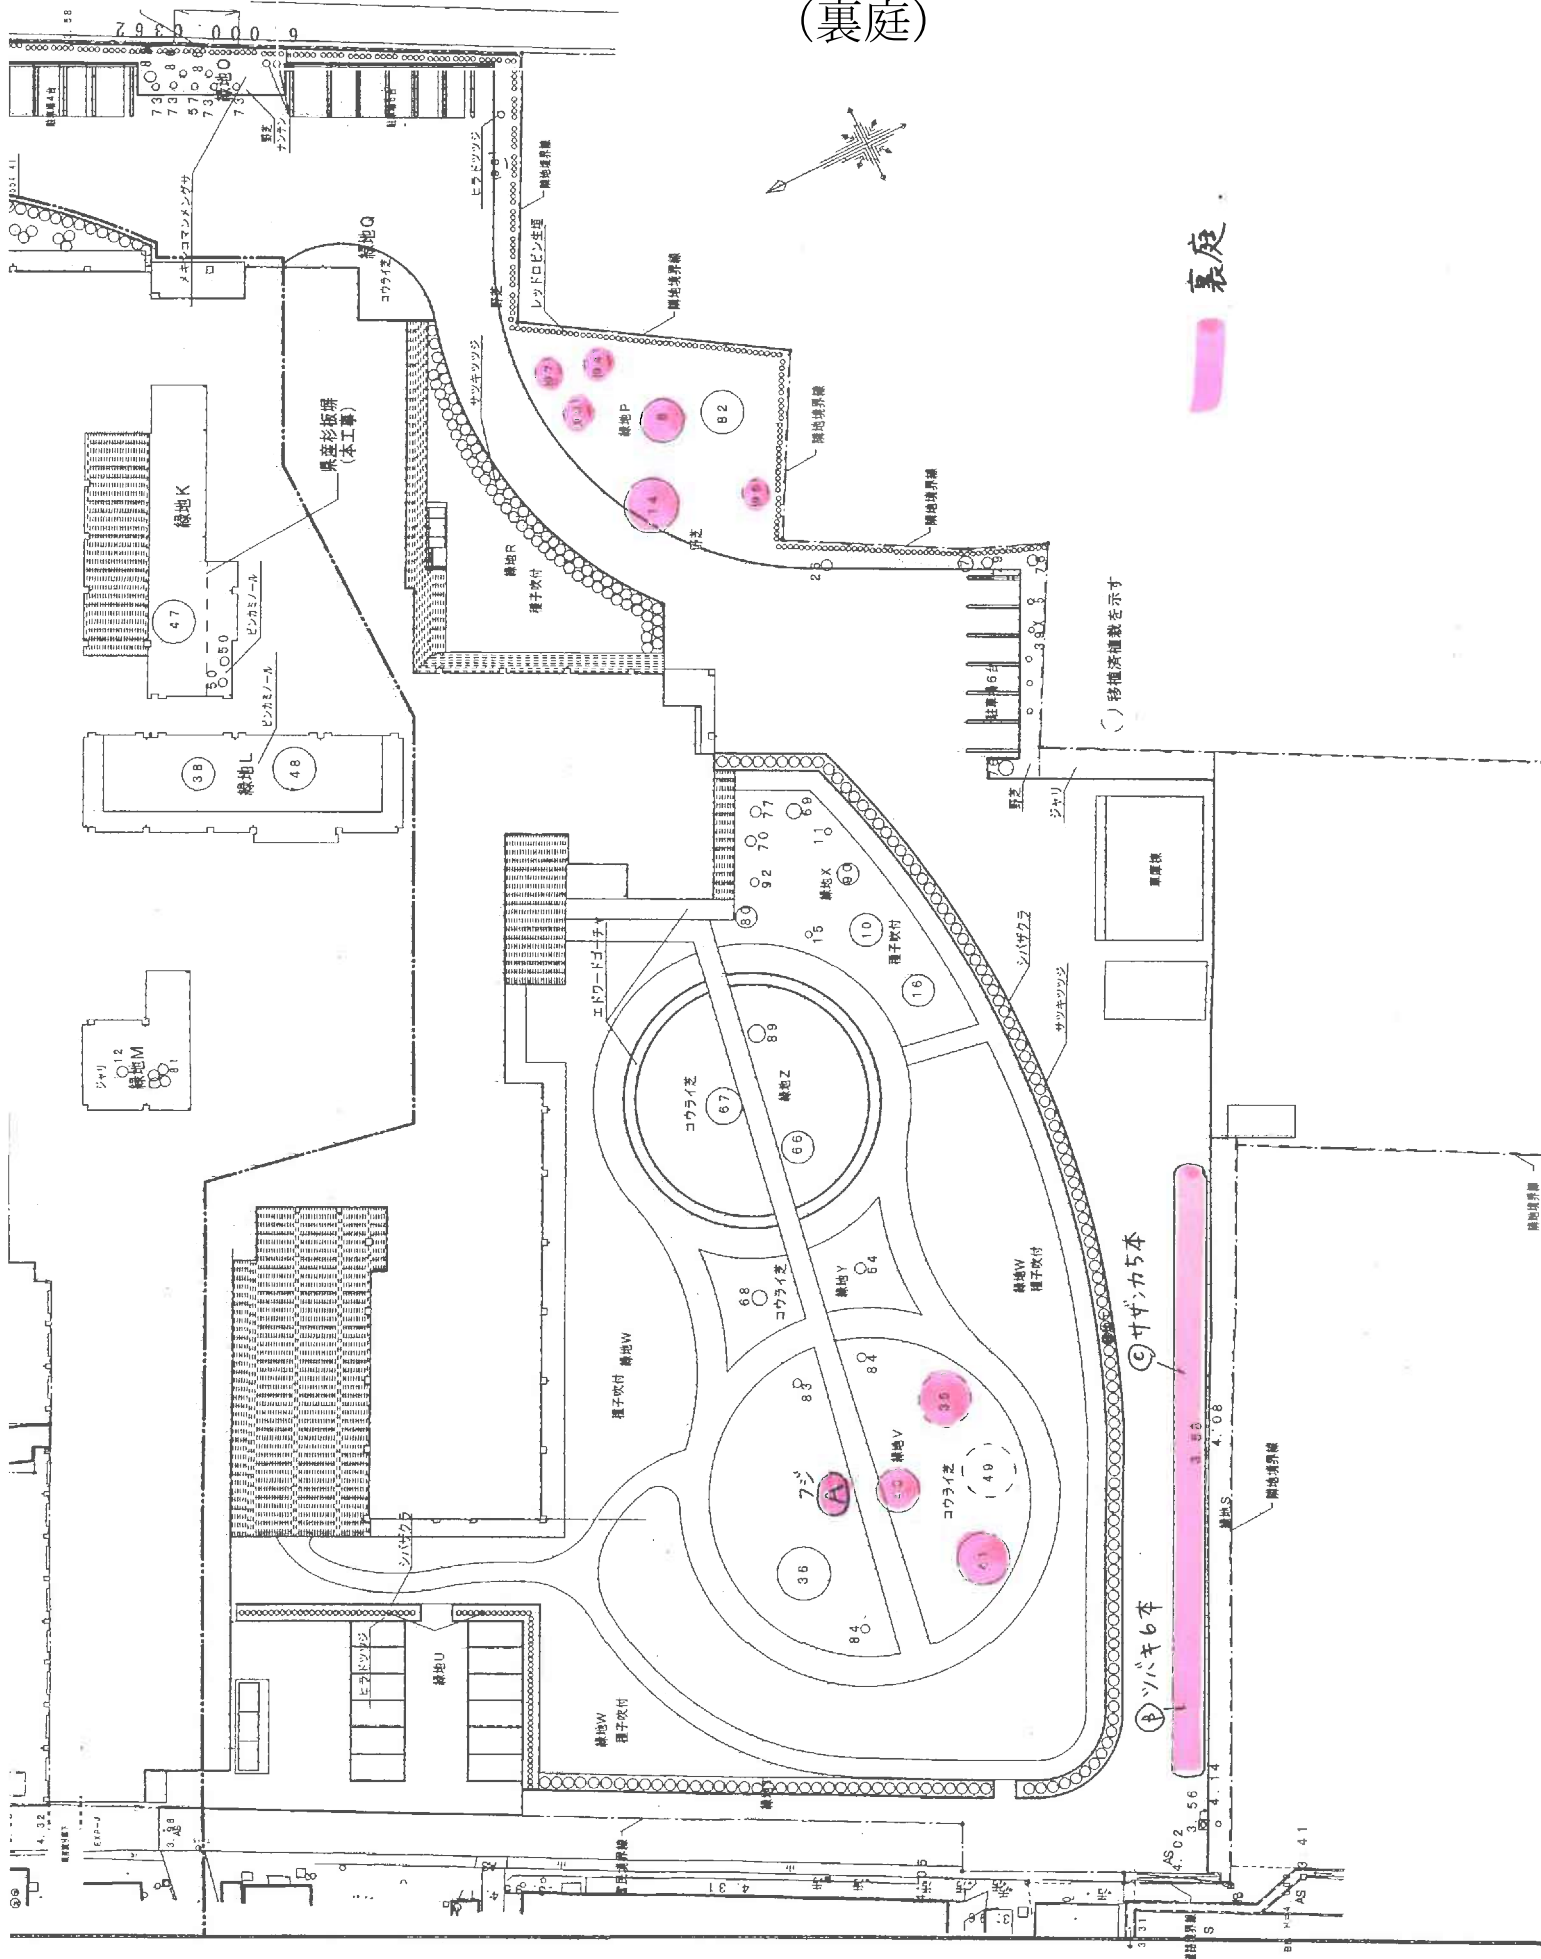

鳥取県立総合療育センター植栽管理樹木位置図 (敷地全体図)

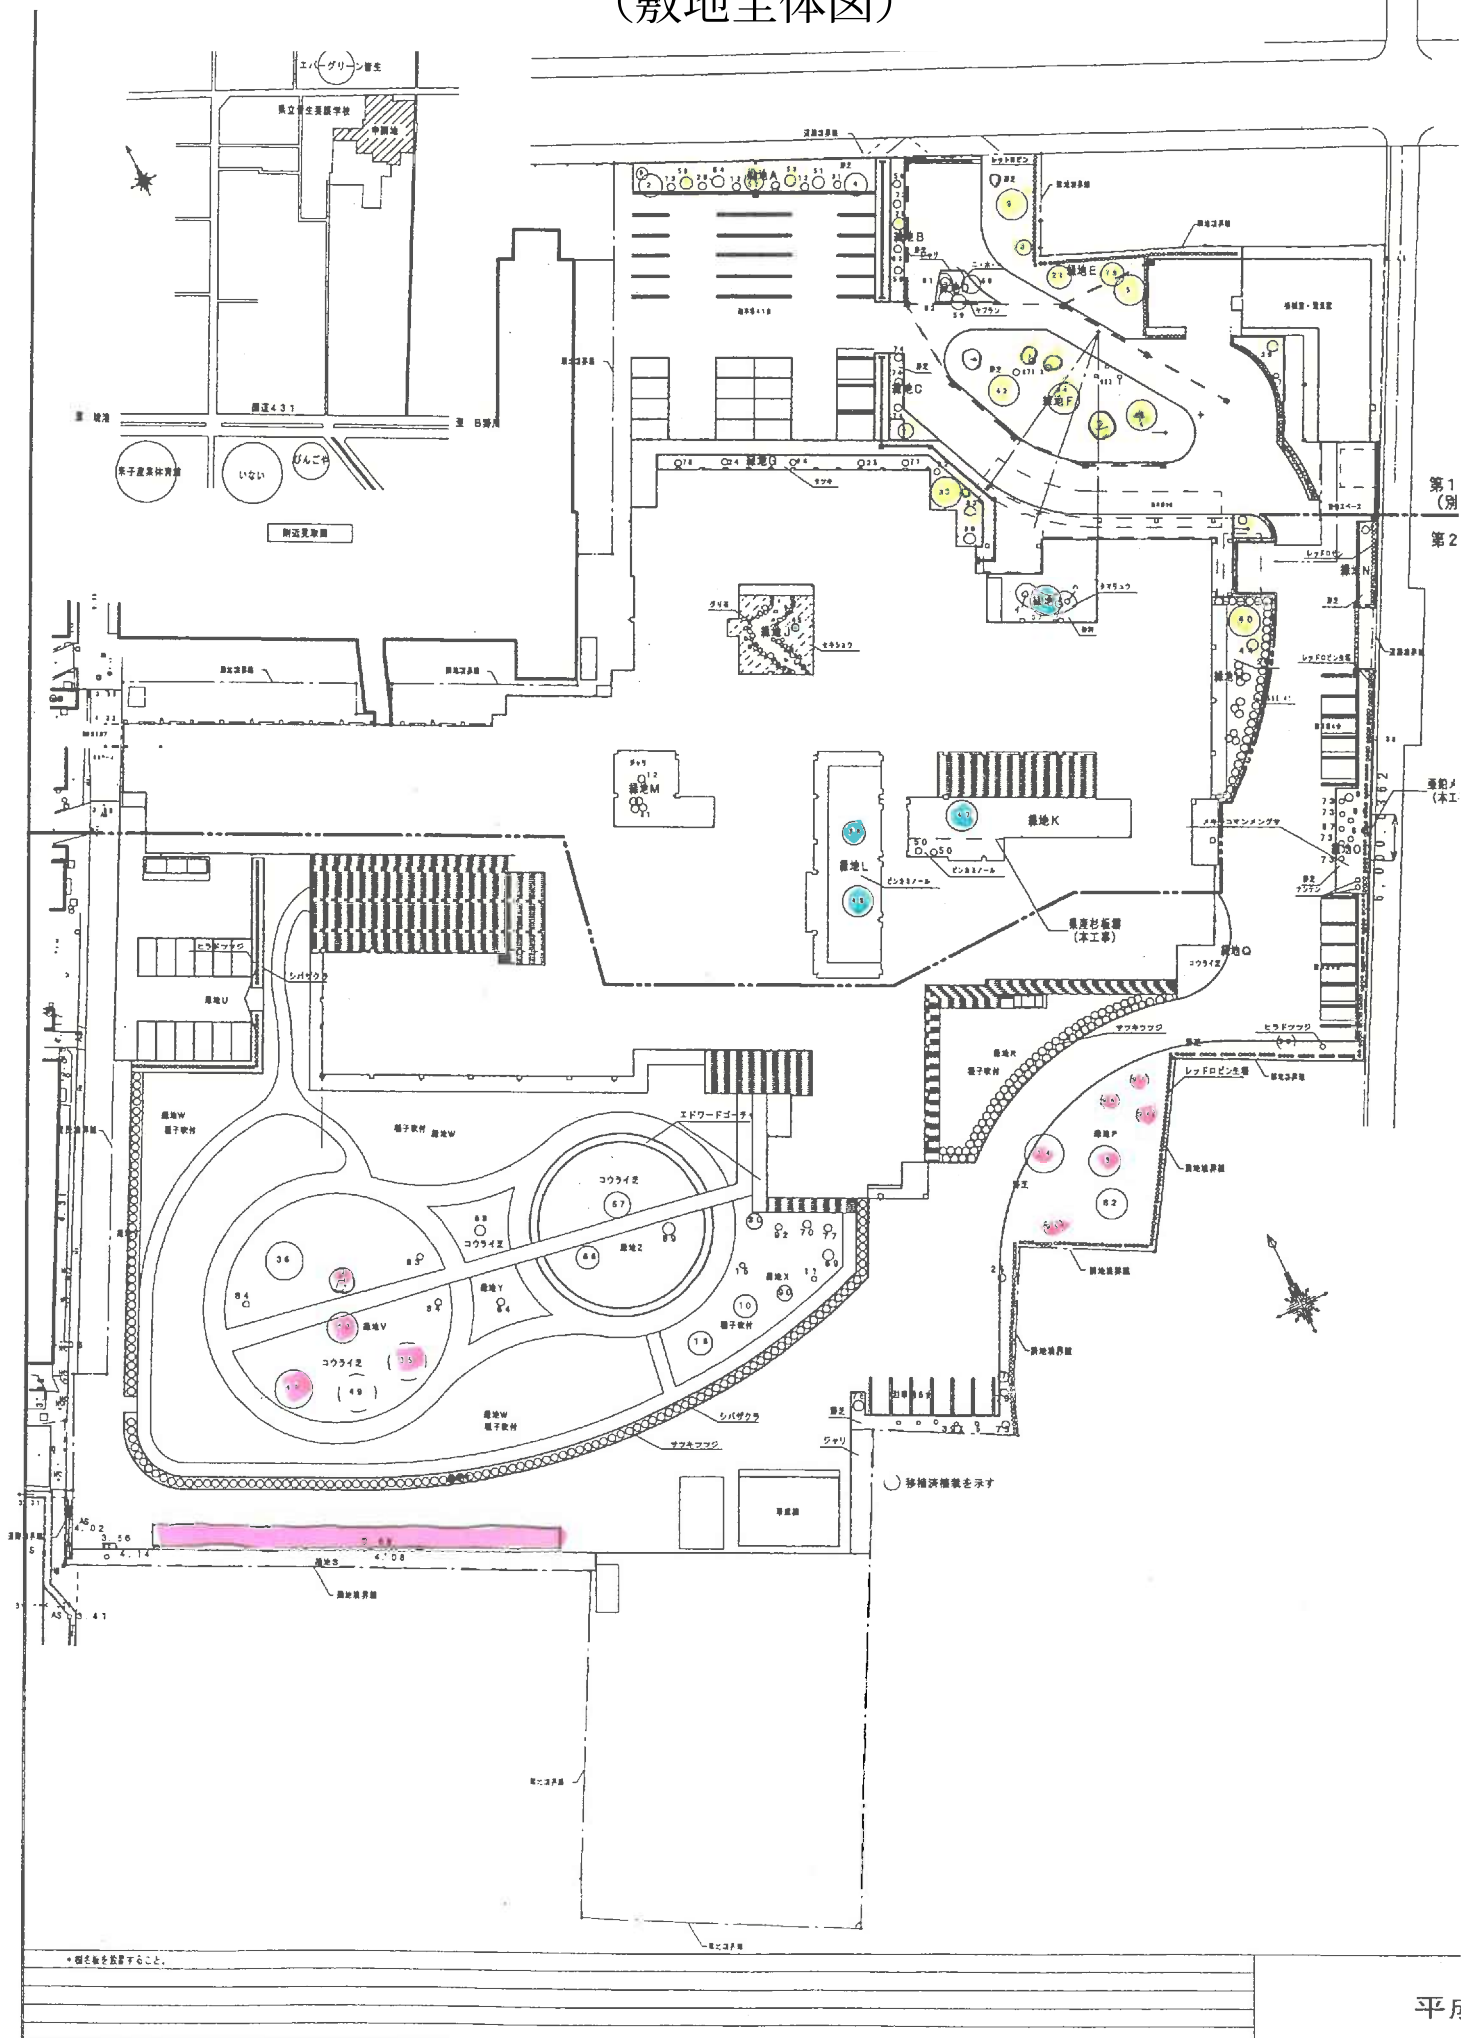

鳥取県立総合療育センター植栽管理樹木リスト

緑地 位置	番号	品 名	規 格			数量	単位
			H	C	W		
A	9	ヒラドツツジ	1.5		2.0	1	本
	13	ヒラドツツジ	0.9		1.0	3	本
	20	ヒラドツツジ	1.2		1.0	1	本
	31	ヒラドツツジ	1.2		1.2	2	本
	51	モッコク	4.0	0.25	2.0	1	本
	52	モチノキ	7.0	0.50	2.5	1	本
	53	ネズミモチ(6本立)	4.0		3.0	1	株
	54	ネズミモチ(3本立)	3.0		3.0	1	株
	58	モッコク	3.0	0.30	1.5	1	本
		野芝				68.1	m ²
B	28	サルスベリ	4.0	0.25	2.0	1	本
	56	ヒラドツツジ	1.0		1.0	2	本
	63	ヒラドツツジ	1.0		1.2	1	本
	72	ヒラドツツジ	1.3		1.5	1	本
		野芝				25.5	m ²
C	1	サルスベリ	5.0	0.23	2.0	1	本
	74	ヒラドツツジ	1.0		0.6~0.9	3	本
		野芝				20.6	m ²
D'	60	アカマツ	4.0	0.40	2.5	1	本
		ヤブラン	3芽立コンテ径10.5cm			11.8	m ²
D		砂利				0	m ²
D		ヤブラン	3芽立コンテ径10.5cm			11.8	m ²
E	3	ツバキ	4.0	0.30	2.0	1	本
	5	サクラ	5.0	0.63	5.0	1	本
	17	ツバキ	1.5		0.6	1	本
	29	サザンカ	2.0	0.25	1.5	1	本
	34	モッコク	6.0	0.60	3.0	1	本
	42	クロガネモチ	6.0	0.60	4.0	1	本
	46	クロガネモチ	8.0	0.60	4.0	1	本
	62	クロマツ	3.5	0.48	2.3	1	本
		レッドロビン生垣	1.5		0.4	168	本
		野芝				282	m ²
F	2	サクラ	5.0	0.74	5.0	1	本
	4	サクラ	5.0	0.67	5.0	1	本
	6	サクラ	5.0	0.75	5.0	1	本
	19	モミ	5.0	0.60	3.0	1	本
	21	ヒマラヤシーダ	5.0	0.70	3.0	1	本
	59	クロマツ	4.0	0.45	2.0	1	本
	61	クロマツ	2.5	0.30	1.5	1	本
	ニ	景石 1.5*0.5*0.7	1.5	t		1	個
	ホ	景石 0.6*0.6*0.6	0.6	t		1	個
	へ	景石 1.4*1.2*0.8	3.8	t		1	個
		野芝				288.4	m ²

緑地 位置	番号	品 名	規 格			数量	単位
			H	C	W		
G	22	ハクチョウゲ	1.0		0.6	1	本
	32	イヌシデ	5.0	0.35	5.0	1	本
	33	モッコク	2.5	0.21	1.5	1	本
	71	ハクチョウゲ	1.0		0.7	1	本
	78	ハクチョウゲ	1.0		1.0	1	本
		サツキツツジ寄植	0.3		0.4	389	本
		ヒイラギナンテン	0.4			130	本
H	40	モッコク	8.0	0.95	5.0	1	本
	44	モッコク	3.0	0.15	1.0	1	本
	55	ツゲ	1.0		0.5~1.0	32	本
		ウメ				1	本
		砂利				107.5	m ²
I	30	ナンテン	1.8			1	本
	36	ケヤキ	5.0	0.45	5.0	1	本
	87	サツキツツジ	0.6		0.6~0.8	3	本
	88	クルメツツジ	0.5		0.5	3	本
	イ	庭石 1.1*0.9*0.4	1.1	t		1	個
	ロ	庭石 1.2*1.5*0.9	4.5	t		1	個
	ハ	庭石 1.2*0.9*0.6	1.8	t		1	個
		タマリユウ	5芽立コンテ径7.5cm			21.3	m ²
		砂利				76.5	m ²
J	38	モチノキ	3.0	0.21	1.0	1	本
		セキショウ	3芽立コンテ径10.5cm			74.3	m ²
		せせらぎ				29.1	m ²
K	47	エノキ	6.0	0.63	5.0	1	本
	50	シュロ	2.0			2	本
		ピンカミノール	3芽立コンテ径9cm			124.3	m ²
L	56	ヤブニッケイ	3.0	0.40	3.0	1	本
	58	ゲッケイジュ	4.0	0.42	4.0	1	本
		ピンカミノール	3芽立コンテ径9cm			169.9	m ²
M	12	バショウ	1.5			1	本
	81	バショウ	1.5			4	本
		砂利				51	m ²

前庭

中庭

図面上 番 号	緑 地 位 置	品 名	規 格 (m)			出来形数量	単 位	摘 要	備 考
			H	C	W				
23	N	ハナミズキ	1.80	0.10		1.0	本	竹ハツ掛	
	N	レッドロビン生垣	1.50		0.40	26.0	本	生垣支柱	
	N	野芝				23.8	m ²		
86	O	サザンカ	2.00		1.50	2.0	本	竹ハツ掛	
57	O	サツキツツジ	0.60		1.00	1.0	本		
73	O	サツキツツジ	0.50		0.5~0.8	4.0	本		
85	O	ハナミズキ	2.50	0.10	1.00	1.0	本	二脚鳥居添木	
	O	レッドロビン生垣	1.50		0.40	58.0	本	生垣支柱	
	O	野芝				78.7	m ²		
	O	ナンテン	1.70		0.70	2.0	株		
	O	メキシコマンネングサ				8.3	m ²		
8	P	サクラ	3.50	0.38	3.00	1.0	本	丸太ハツ掛	
96	P	サクラ	5.00	0.40	3.00	1.0	本	丸太ハツ掛	別途工事分
97	P	サクラ	5	0.25	2	1	本	丸太ハツ掛	別途工事分
95	P	サクラ	5.00	1.00	5.00	1.0	本	丸太ハツ掛	別途工事分
26	P	キョウチクトウ	1.00		1.20	1.0	株	丸太ハツ掛	
82	P	キョウチクトウ	6.00	0.65	2.00	1.0	本	丸太ハツ掛	
79	P	クチナシ	1.50		1.00	1.0	本	竹ハツ掛	
14	P	サクラ	5.00	0.73	3.00	1.0	本	丸太ハツ掛	
94	P	サクラ	4.00	0.50	4.00	1.0	本	丸太ハツ掛	別途工事分
76	P	ツゲ段造り	1.50		1.50	1.0	本	竹ハツ掛	
39	P	パンパスグラス				5.0	本	竹ハツ掛	
7	P	マユミ	1.00		1.50	1.0	本	竹ハツ掛	
75	P	ユキヤナギ	0.70		1.00	1.0	本		
98	P	サクラ	4.00	0.14	3.00	1.0	本	丸太ハツ掛	別途工事分
	P	レッドロビン生垣	1.50		0.40	218.0	本	生垣支柱	
	P	ヒラドツツジ	0.70		0.70	1.0	本		
	P	野芝				640.0	m ²		
	P	砂利				47.9	m ²		
	Q	高麗芝				42.3	m ²		
	R	種子吹付				249.6	m ²		
	R	サツキツツジ寄植	0.30		0.40	133.0	本		
	T	シバザクラ(36P/m ²)	3芽立コンテナ径9cm			103.6	m ²		
	T	サツキツツジ寄植	0.30		0.40	615.0	本		
	U	レッドロビン生垣	1.50		0.40	74.0	本	生垣支柱	
	U	シバザクラ	3芽立コンテナ径9cm			21.4	m ²	丸太ハツ掛	
43	V	クスノキ	5.00	0.95	4.00	1.0	本	丸太ハツ掛	
36	V	クリ	6.00	0.56	5.00	1.0	本	丸太ハツ掛	
41	V	ケヤキ	4.00	0.35	5.00	1.0	本	丸太ハツ掛	
83	V	ハナモモ	2.00			1.0	本	竹ハツ掛	
84	V	ハナモモ	1.00			2.0	本		
35	V	ケヤキ	7.0	0.56	5.0	1.0	本	丸太ハツ掛	別途工事分
49	V	クリ	3.00	0.21	3.00	1.0	本	丸太ハツ掛	別途工事分
	V	高麗芝				614.9	m ²		
	W	種子吹付				1460.2	m ²		
10	X	サクラ	5.00	0.65	5.00	1.0	本	丸太ハツ掛	
16	X	サクラ	6.00	0.90	5.00	1.0	本	丸太ハツ掛	
90	X	サクラ	6.00	1.10	5.00	1.0	本	丸太ハツ掛	
11	X	ウツギ	2.00			1.0	本	竹ハツ掛	
69	X	キンモクセイ	2.00		1.50	1.0	本	竹ハツ掛	
70	X	キンモクセイ	1.50		1.00	1.0	本	竹ハツ掛	
77	X	キンモクセイ	1.80		1.00	1.0	本	竹ハツ掛	
80	X	キンモクセイ	2.00		2.00	1.0	本	竹ハツ掛	
92	X	キンモクセイ	1.80			1.0	本	竹ハツ掛	
15	X	ナナカマド	1.50			1.0	本		
	X	アベリア・エドワード・ゴーチヤ				32.0	m ²		
	X	種子吹付				200.9	m ²		
68	Y	カリン	3.00		1.50	1.0	株	竹ハツ掛	
64	Y	ヒイラギモクセイ	2.00		1.50	1.0	本	竹ハツ掛	
	Y	高麗芝				174.9	m ²		
89	Z	コブシ	3.00	0.25	2.50	1.0	本	二脚鳥居添木	
66	Z	コブシ(株立)	2.50		2.00	1.0	株	竹ハツ掛	
67	Z	コブシ(株立)	3.00		3.50	1.0	株	竹ハツ掛	
	Z	高麗芝				315.8	m ²		
	Z	アベリア・エドワード・ゴーチヤ				86.0	m ²		
	K	県産杉板塀				8.4	m		
	O	PCフェンス				6.0	m		