


委託対象設備

- エレベータ（乗用）
 - ・乗合全自動方式
 - ・可変電圧可変周波数制御方式
 - ・定格速度 45m/分
 - ・最大定員 6名

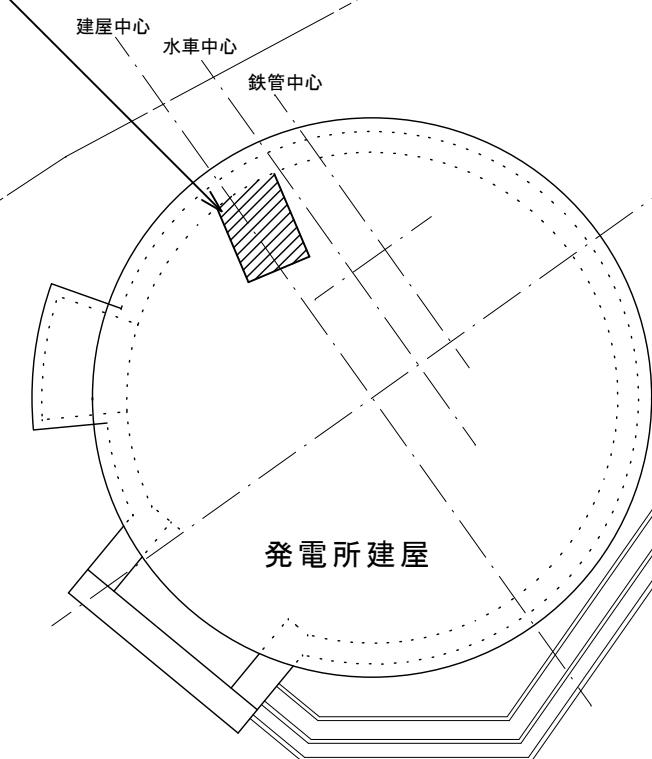


配 置 図








位 置 図

屋 外 機 器

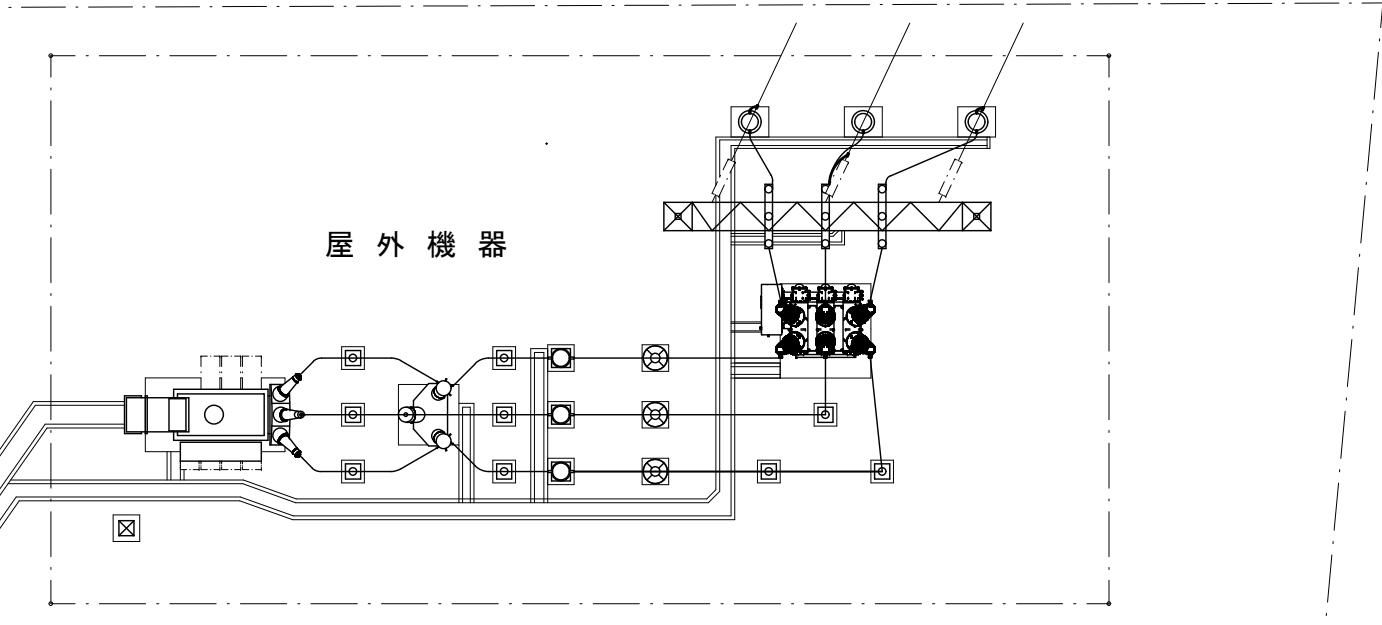

業務名	佐治発電所エレベーター保守委託	スケール	日付	鳥取県企業局	図面No.
図名	位置図, 配置図	—	R 8. 1	東部事務所	1 / 2

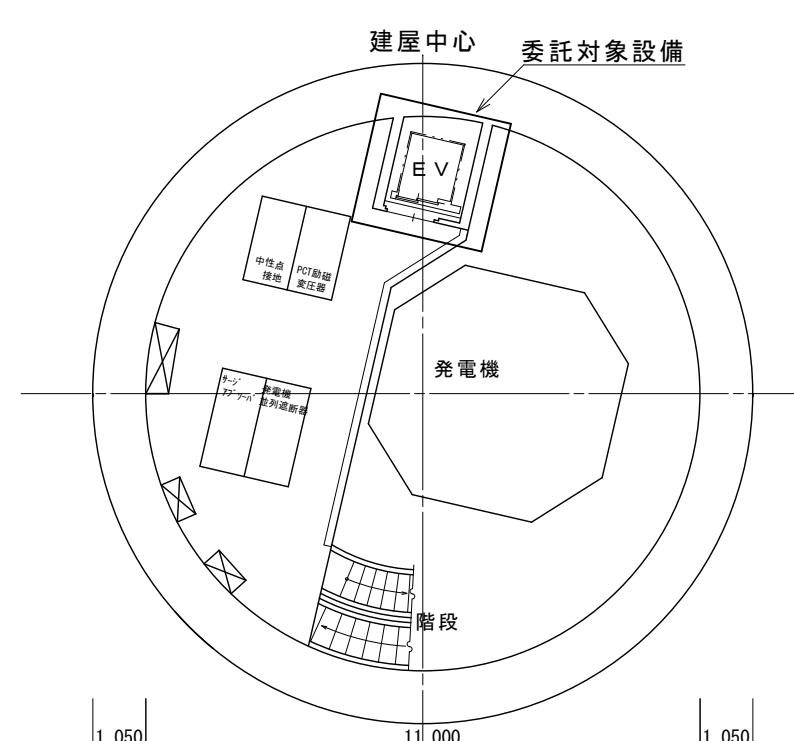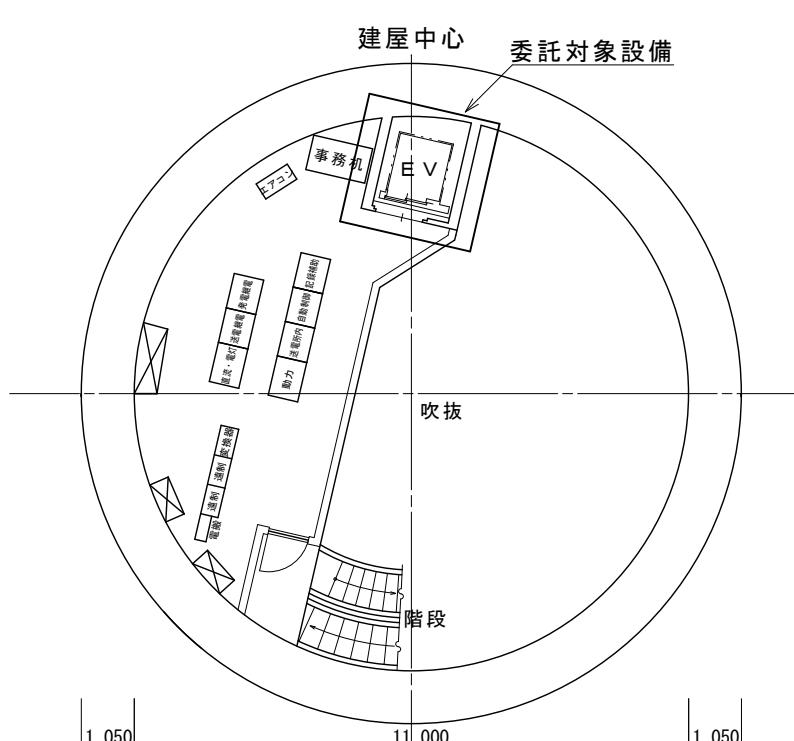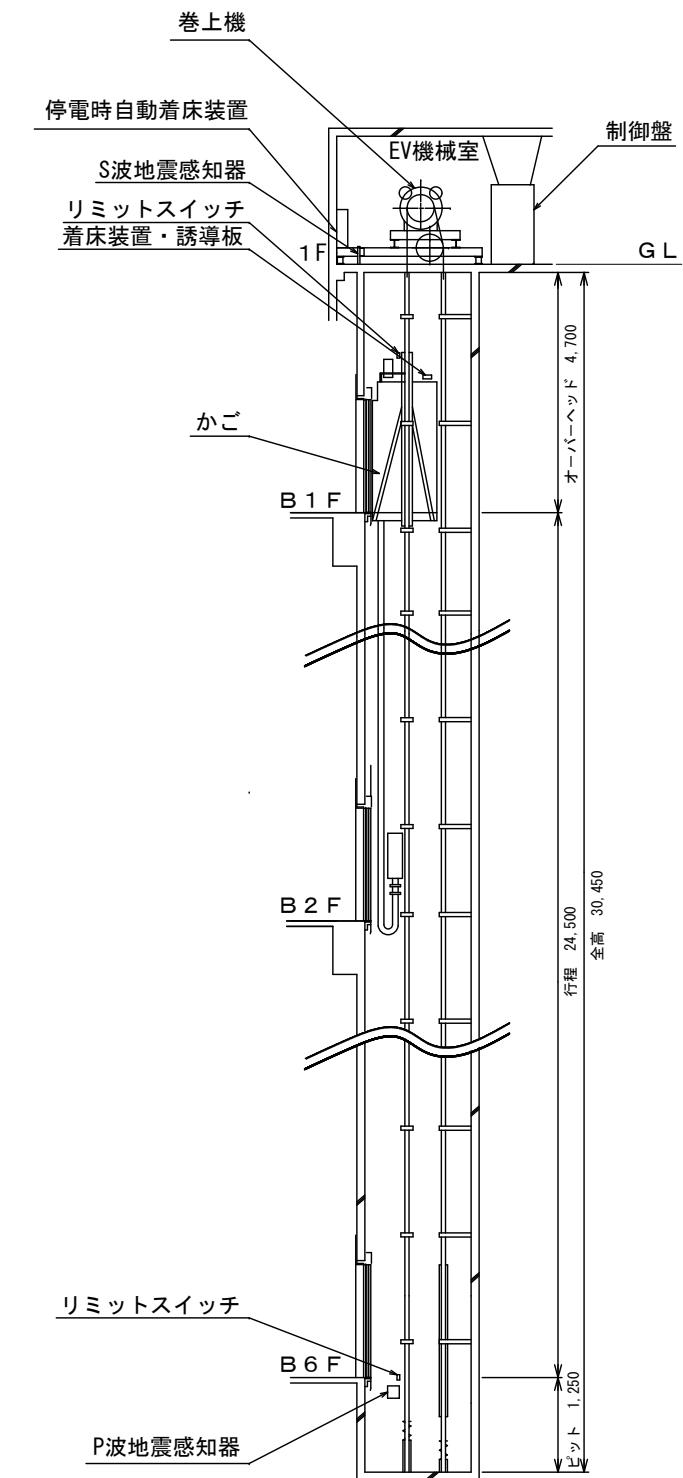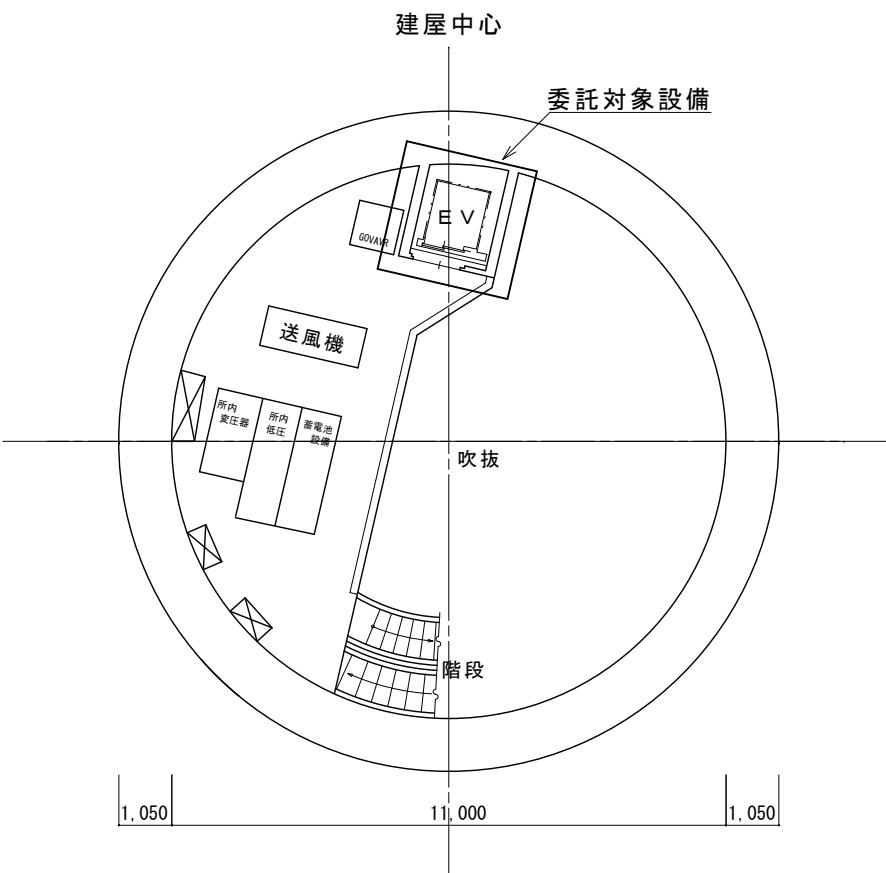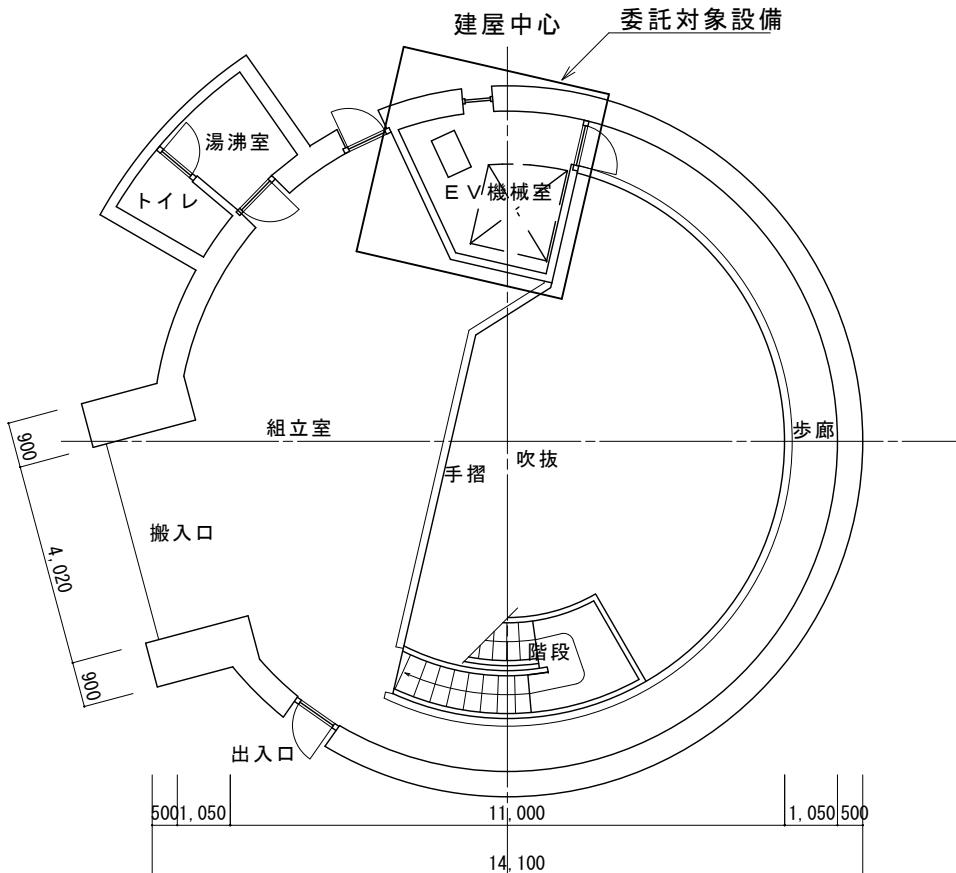

業務名	佐治発電所エレベーター保守委託	スケール	日付	鳥取県企業局 東部事務所	図面No.
図名	各階平面図・エレベータシャフト断面図	1/100, 1/150	R 8. 1		2 / 2