


業務名	鳥取地区工業用水道濁質処理装置保守点検委託	CHECK	DRAW	スケール[A3]	日付	鳥取県企業局	図面No.
図面名	位置図			No Scale	R 8. 2	東部事務所	1

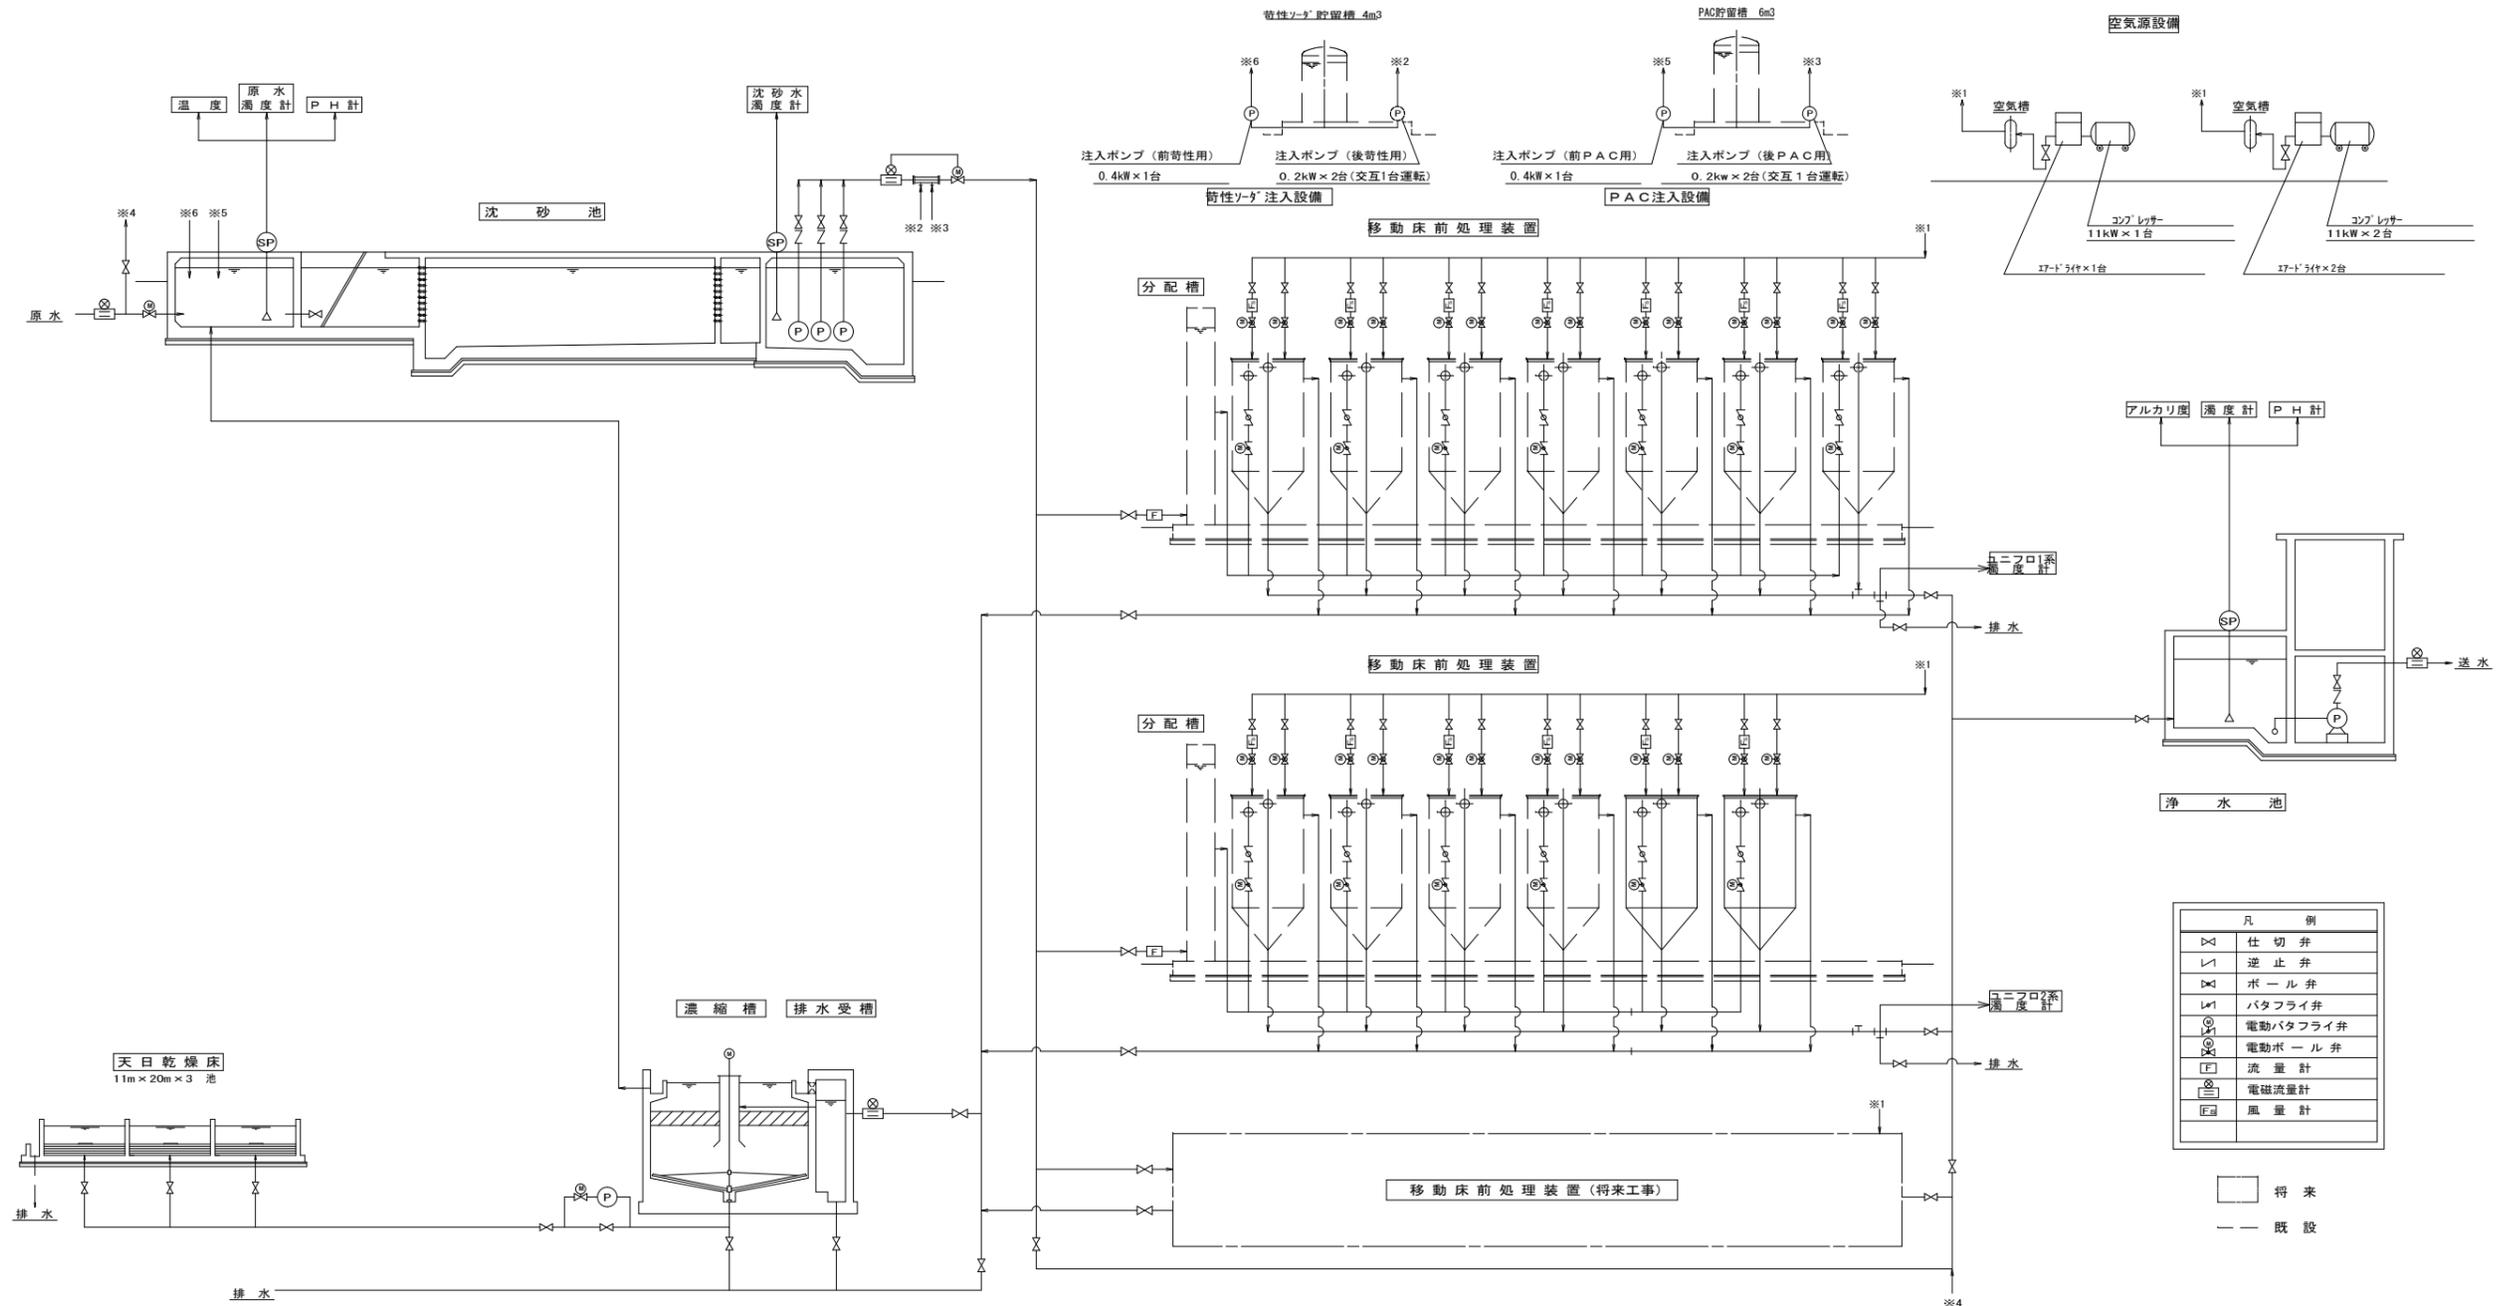

原水ポンプ	分配槽	移動床前処理装置	空気源設備	前業注設備	PAC注入設備	苛性ソーダ注入設備	排水受槽	濃縮槽	天日乾燥床
型式 水中モーターポンプ 仕様 $\phi 250 \times 7.33 \text{ m}^3/\text{分}$	形状寸法 $\phi 1200 \times 7700 \text{ 〃}$ (有効 7000)	型式 上向流式連続 移動床ろ過方式	型式 空冷オイルフリースクロール形	PAC 注入ポンプ 型式 ダイアフラム定量ポンプ	貯留槽 形状寸法 $\phi 1800 \times 2400 \text{ 〃}$	貯留槽 形状寸法 $\phi 1600 \times 2030 \text{ 〃}$	形状寸法 $\phi 2.5 \times \phi 4.5 \times \phi 5.7$ (有効 4.0)	形状寸法 $\phi 8.0 \times \phi 8.0 \times \phi 5.7$ (有効 4.0)	型式 天日乾燥床 形状寸法 $\phi 11.0 \times \phi 20.0 \times \phi 1.8$
15m × 30kW 台数 3台	有効容量 7.9 m ³ 台数 2基	形状寸法 $\phi 2800 \times 6500 \text{ 〃}$ 処理水量 16500 m ³ /日	仕様 1200L / 分 × 11kW 数量 3台	吐出量 2000mL / 分 電源 0.4kW × 200V 台数 1台	容量 6.0 m ³ 槽 槽数 1槽	容量 4.0 m ³ 槽 槽数 1槽	有効容量 45.0 m ³ 池数 1池	容量 256 m ³ 槽数 1池	池数 3床
付帯設備 電磁仕切弁 $\phi 250 \times 3$ 台	付帯設備 流量計 (リゾナー) $\phi 300 \times 2$ 台	数量 13基 付帯設備 切替弁 (電動バタフライ弁) $\phi 200 \times 13$ 台 (既設)	付帯設備 電動ボール弁 $\phi 20 \times 26$ 台 (既設)	型式 ダイアフラム定量ポンプ 吐出量 2000mL / 分 電源 0.4kW × 200V 台数 1台	型式 油圧ダイアフラムポンプ (回転数・圧力自動調整式) 吐出量 56 ~ 536mL / 分 電源 0.2kW × 200V 台数 2台 (1台予備)	型式 油圧ダイアフラムポンプ (回転数・圧力自動調整式) 吐出量 42 ~ 540mL / 分 電源 0.2kW × 200V 台数 2台	付帯設備 汚泥かき寄せ機 0.2kW × 1台 傾斜管沈降装置 (将来工事) 汚泥打込ポンプ 3.7kW × 2台		
			電子式オートドレン × 3台						

業務名

鳥取地区工業用水道濁質処理装置保守点検委託

図面名

浄水場配置図

CHECK DRAW

スケール[A3]

No Scale

日付

R 8. 2


鳥取県企業局


東部事務所


図面No.

3


点検箇所：点検内容は別紙点検項目表による

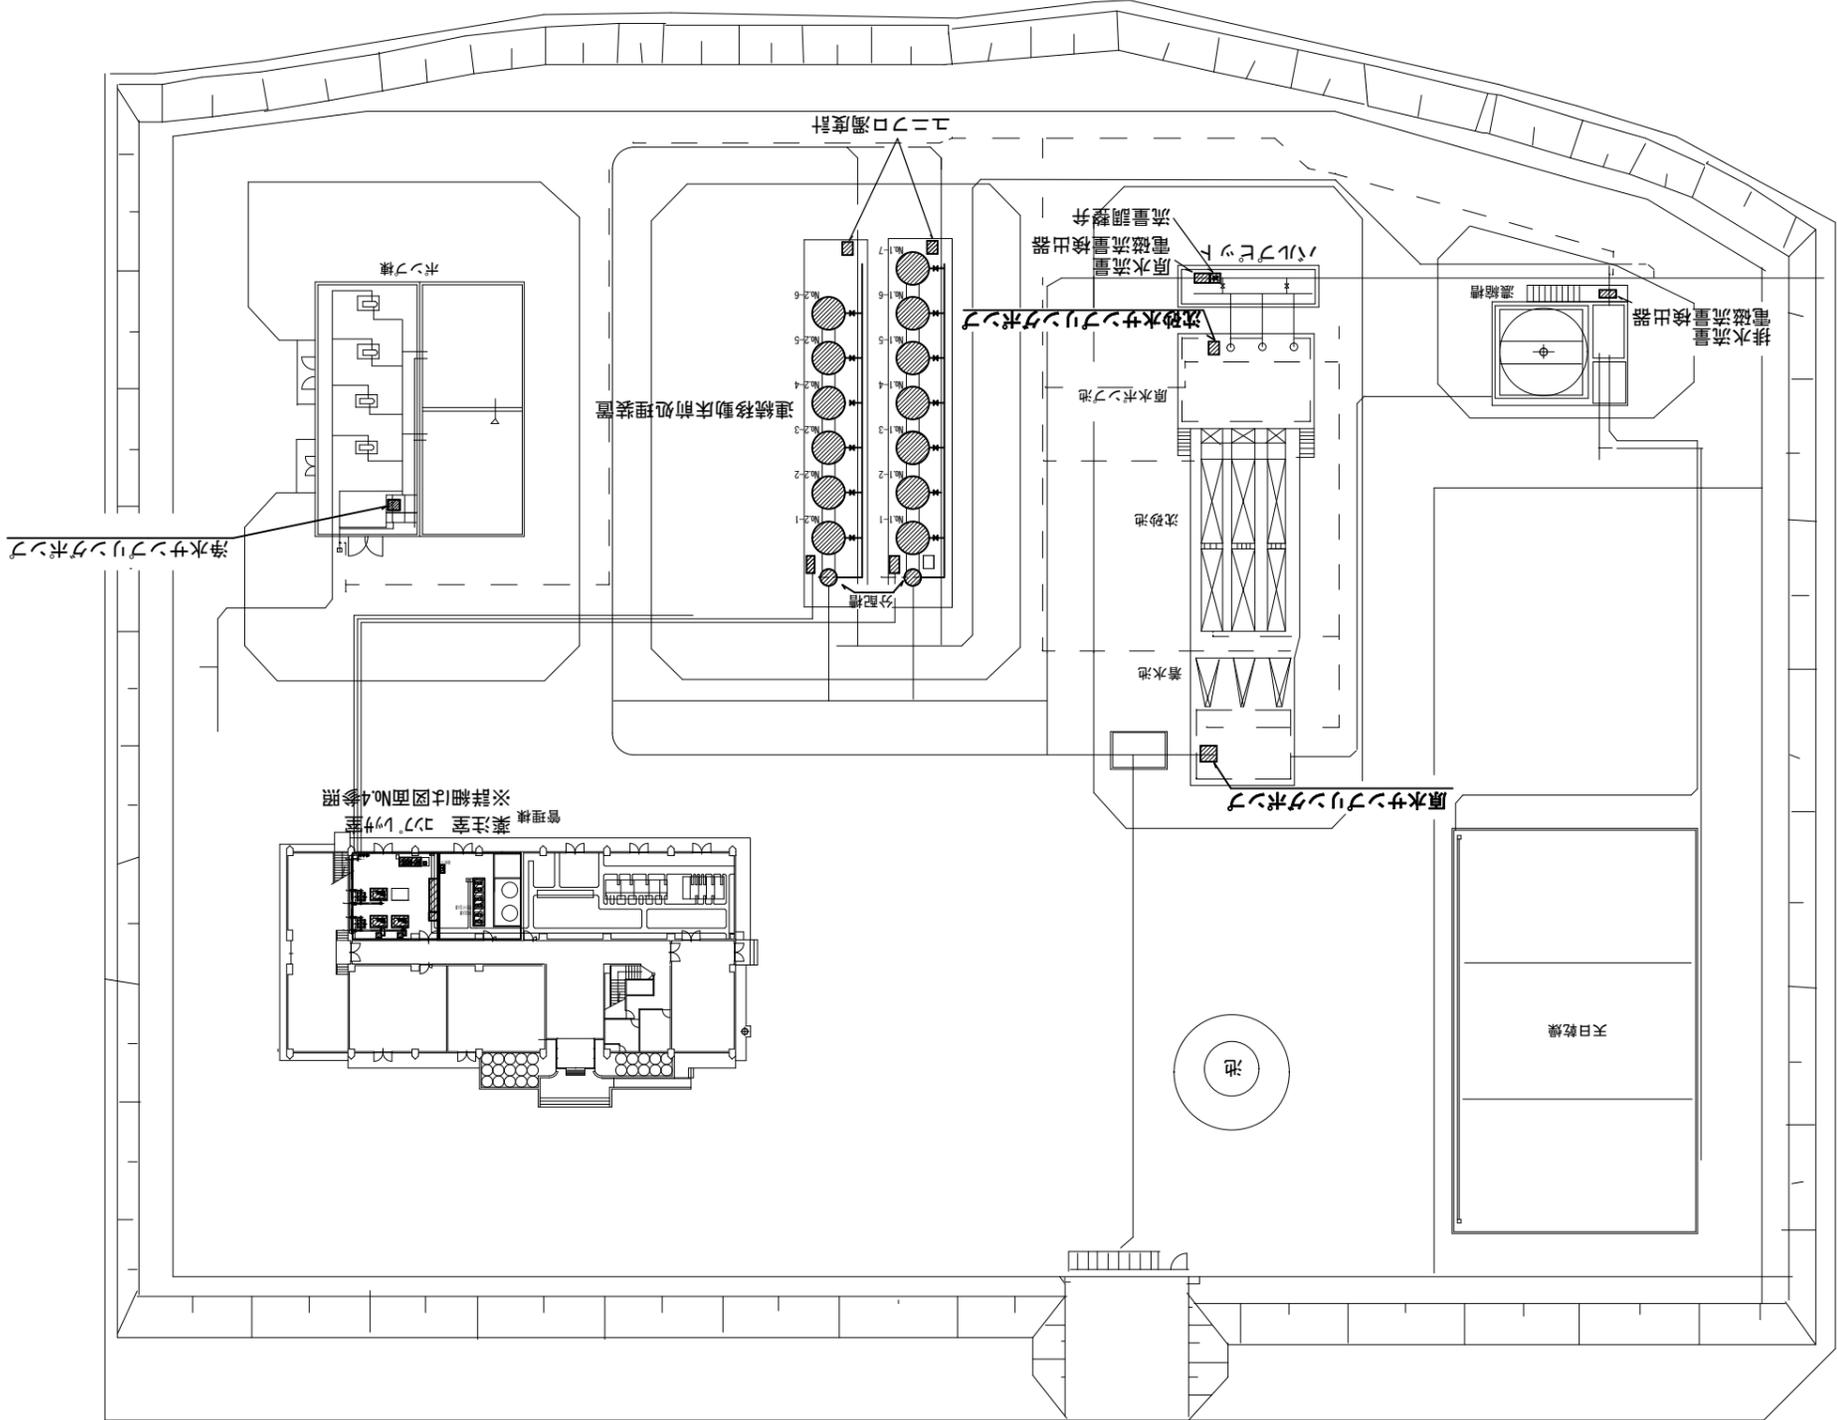

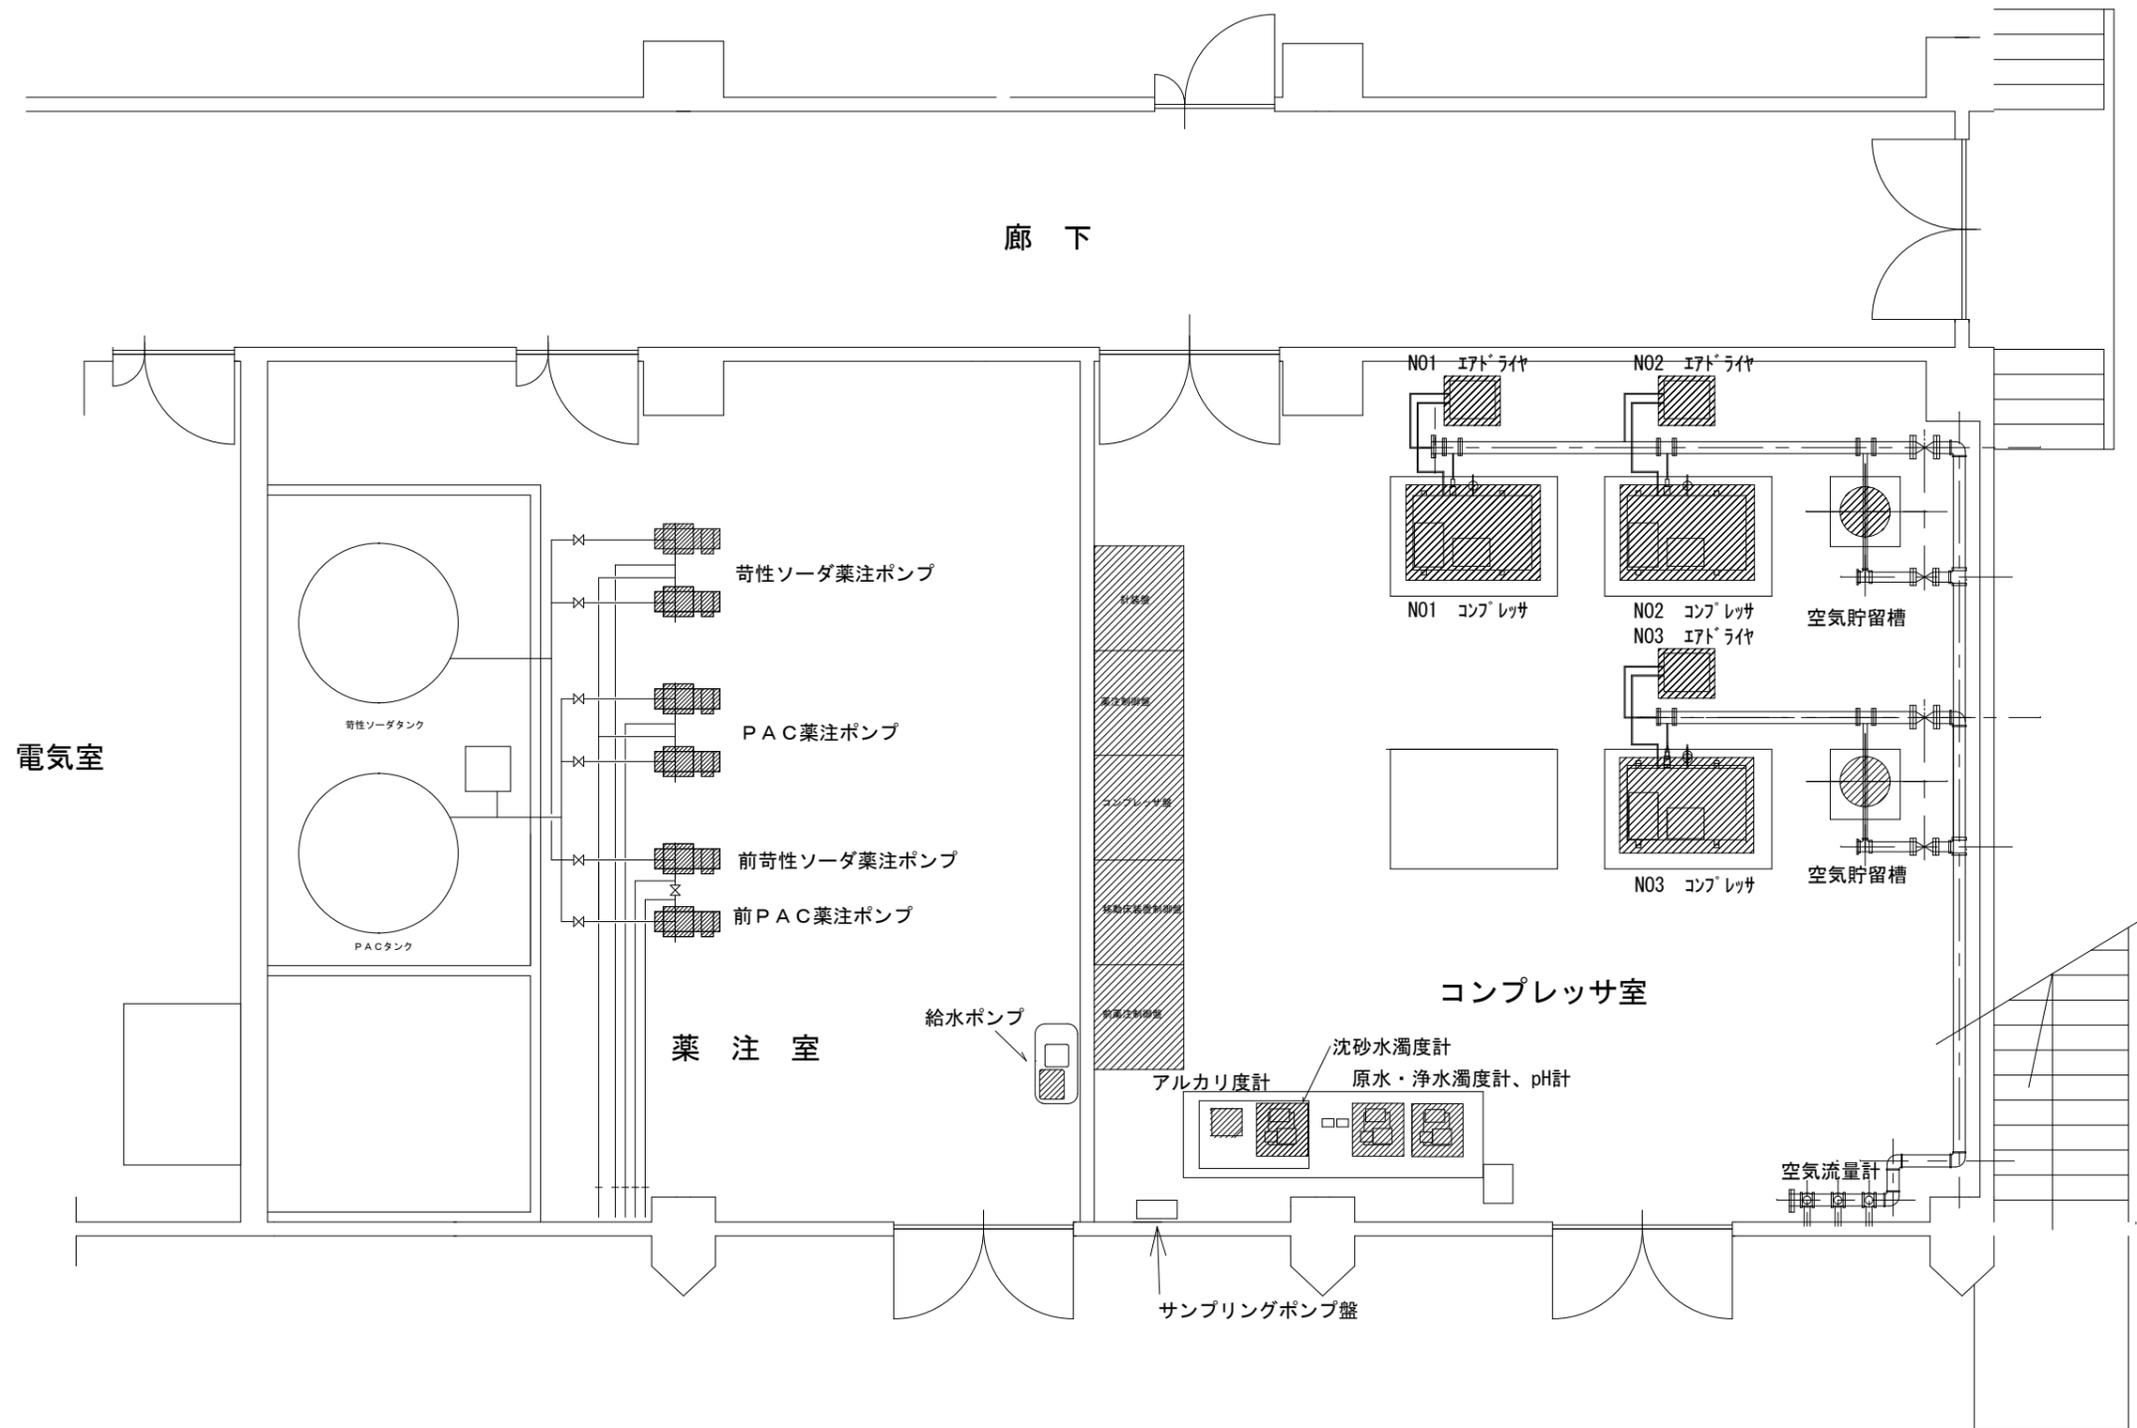

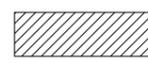 点検箇所：点検内容は別紙点検項目表による

業務名	鳥取地区工業用水道濁質処理装置保守点検委託	CHECK	DRAW	スケール[A3]	日付	鳥取県企業局	図面No.
図面名	薬注室・コンプレッサ室詳細			No Scale	R 8. 2	東部事務所	4

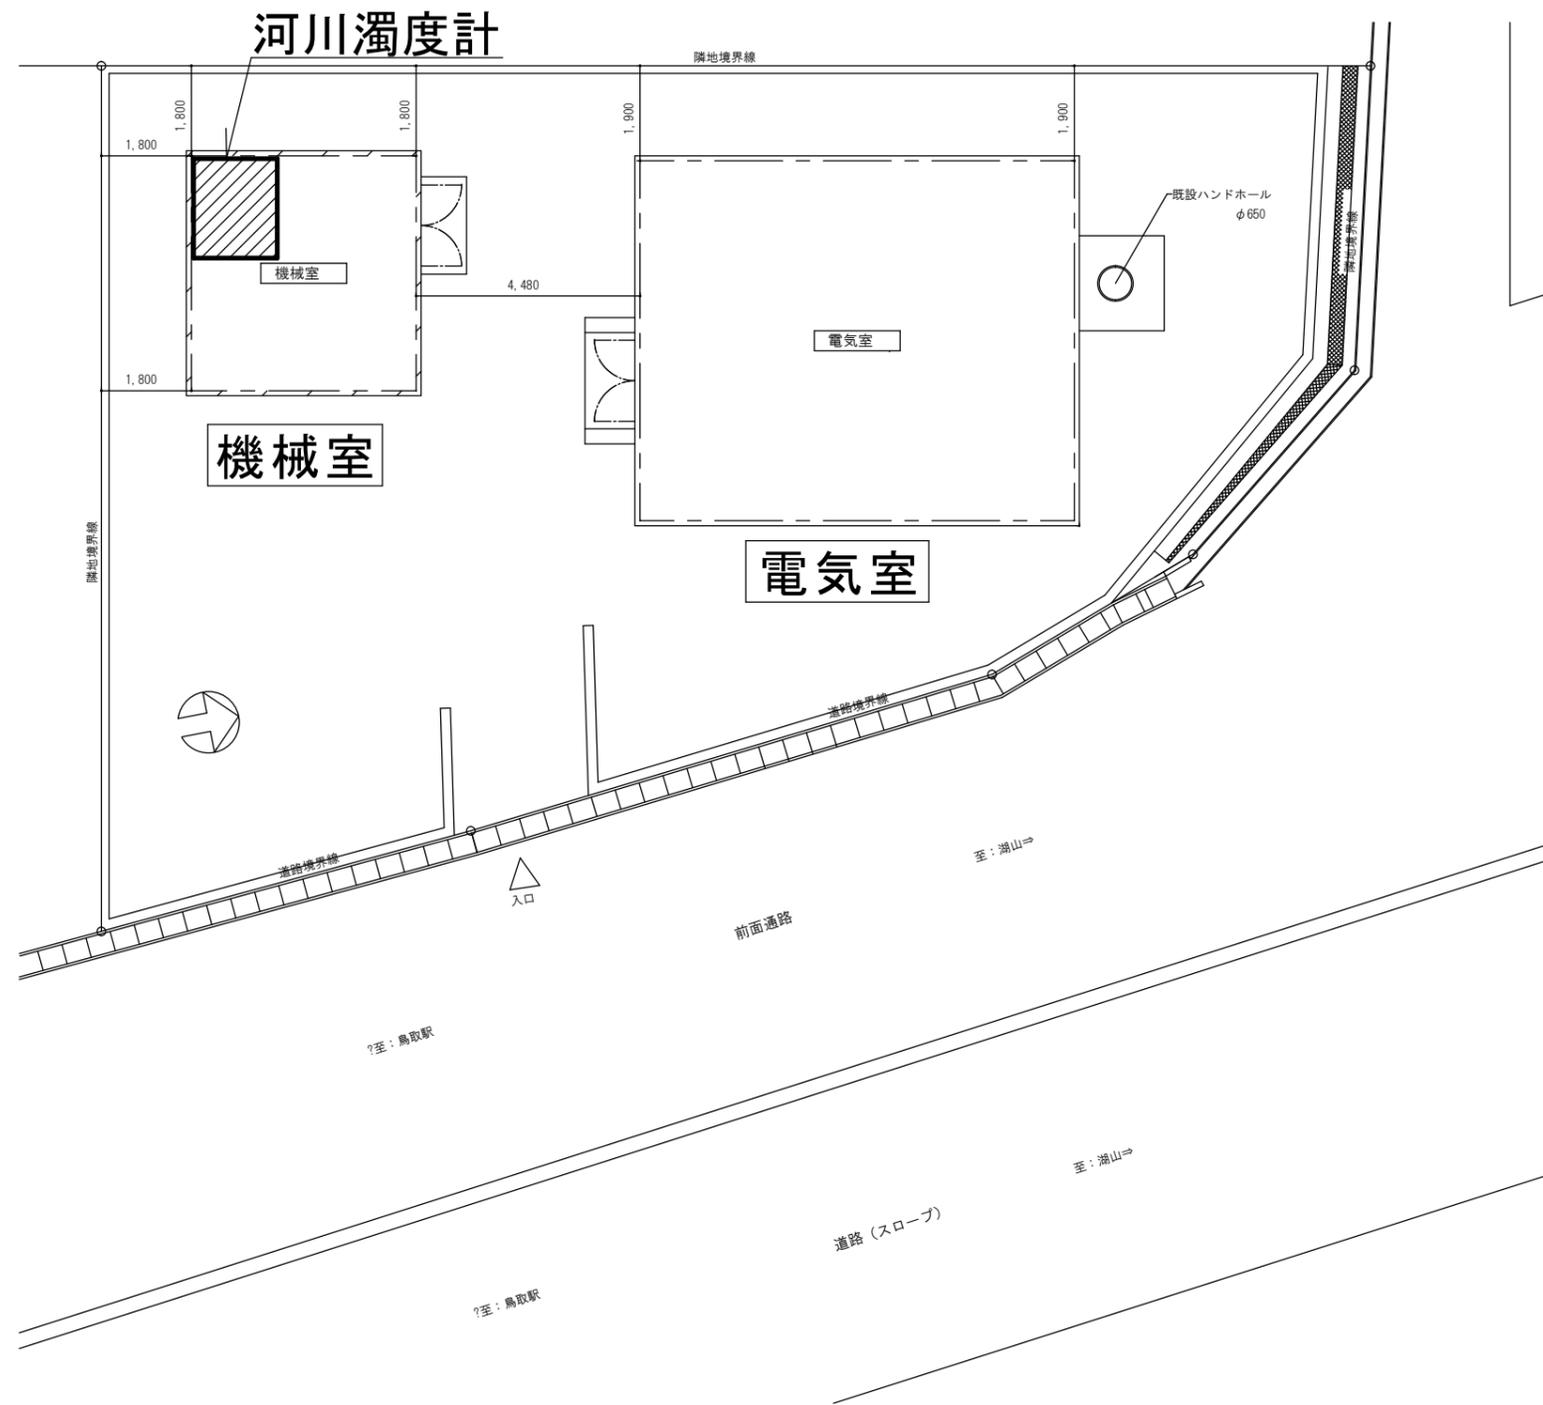

 点検箇所：点検内容は別紙点検項目表による

業務名	鳥取地区工業用水道濁質処理装置保守点検委託	CHECK	DRAW	スケール[A3]	日付	鳥取県企業局	図面No.
図面名	取水場配置図			No Scale	R 8. 2	東部事務所	5