

# 図 面

図面 1 位置図

図面 2 周辺見取図

図面 3 建物配置・平面図（変更前）

図面 4 建物配置図（変更後）

図面 5 建物平面図（変更後）

図面 6 騒音発生源位置図



図面2 周辺見取図




複製許諾証  
ZENRIN  
ゼンリン

図面3 建物配置・平面図（変更前）





1 : 300

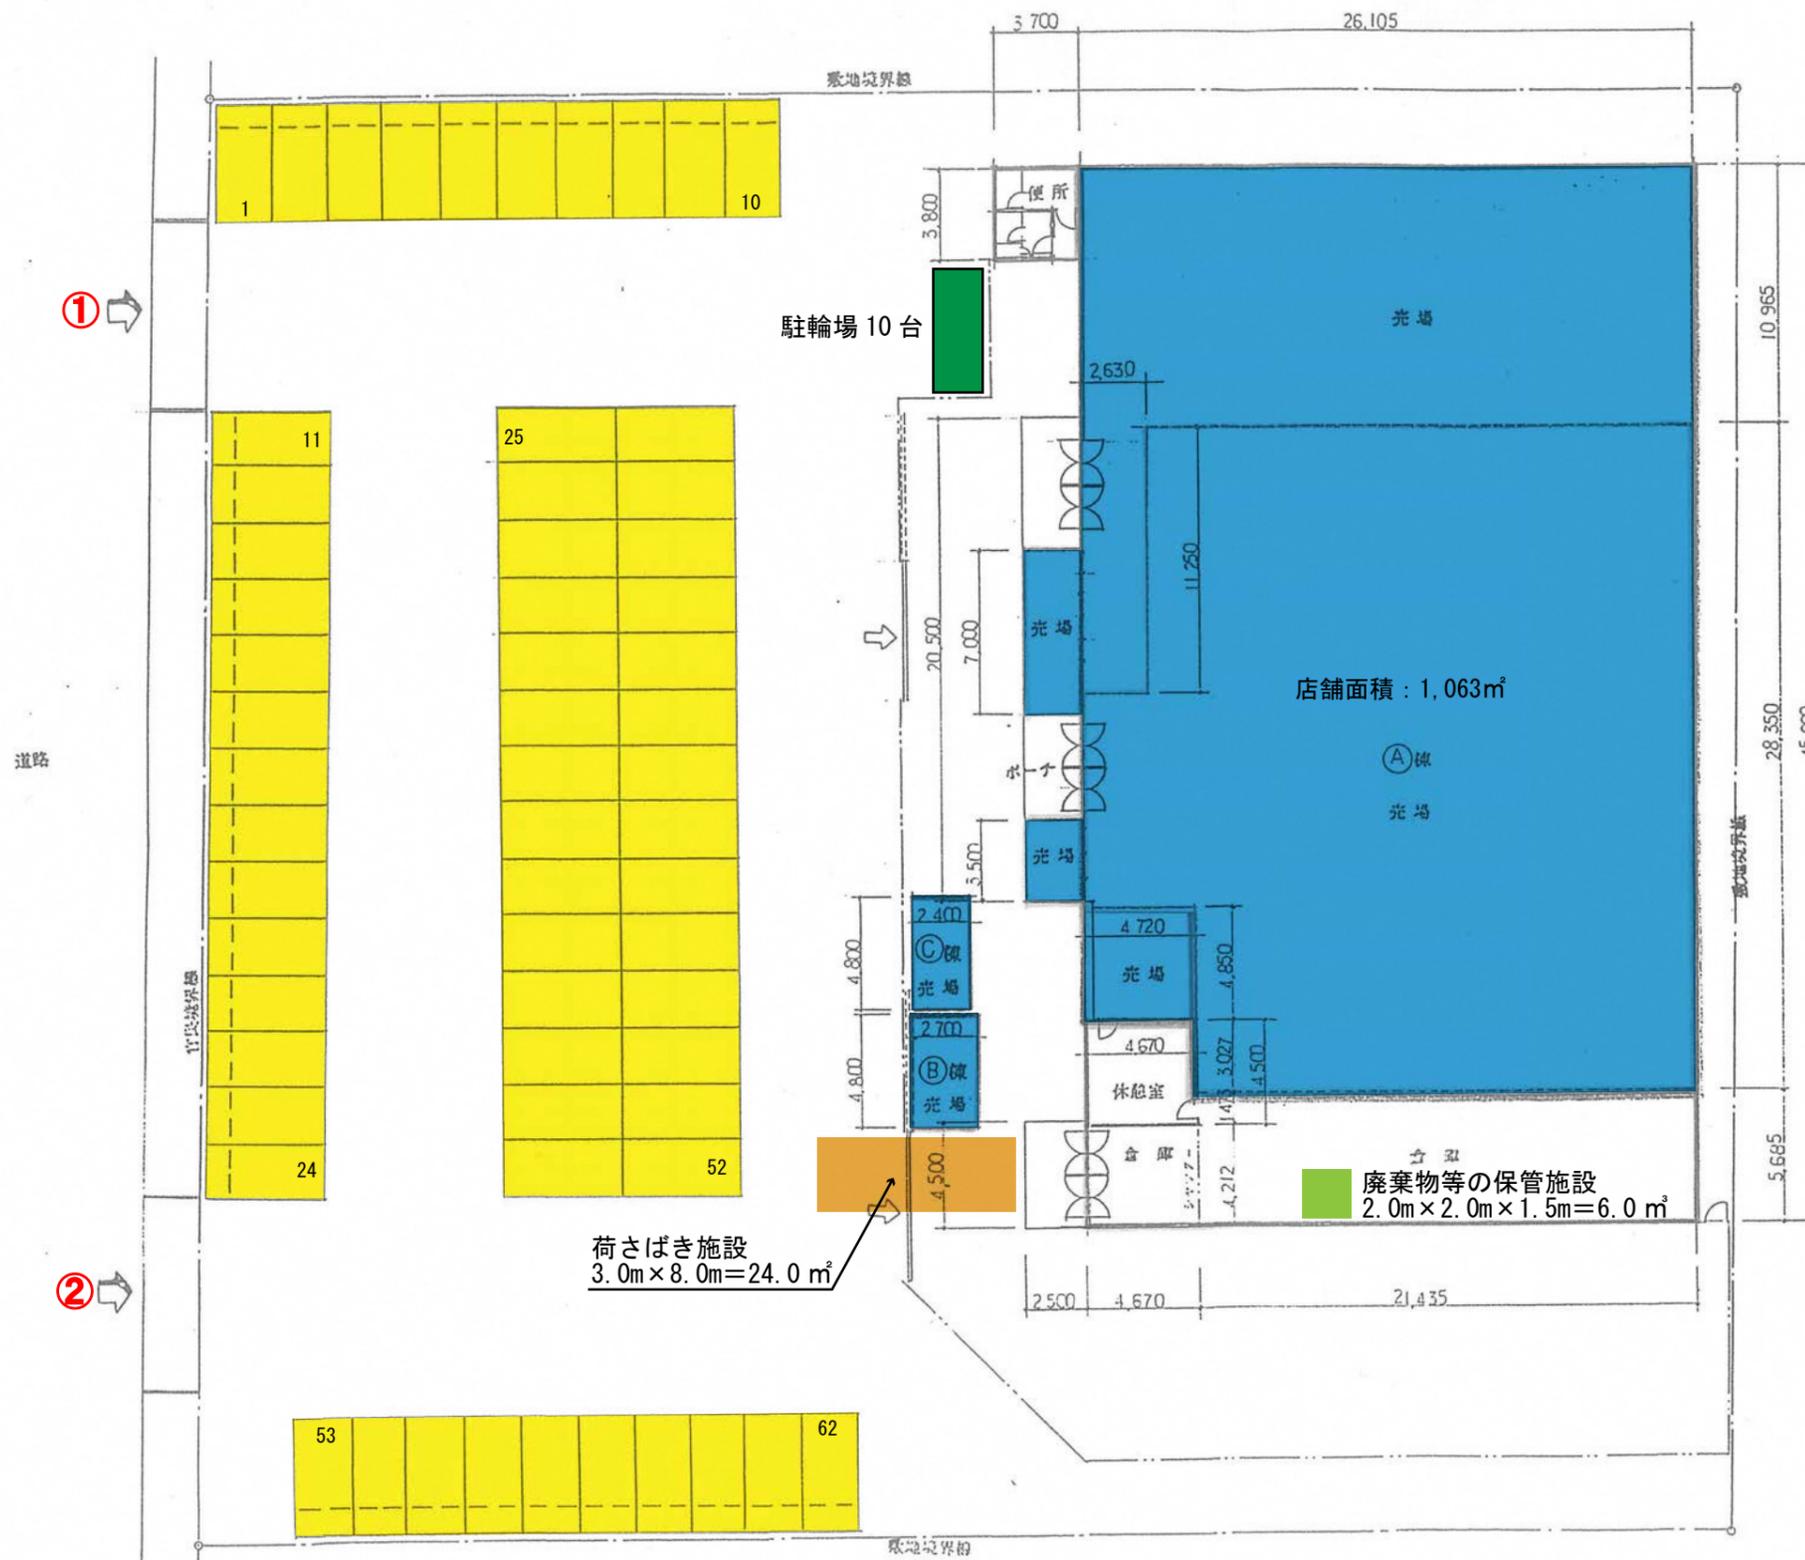


凡 例	
	店舗
	駐車場 (62 台)
	駐輪場 (10 台)
	荷さばき施設
	来客車両の駐車場の出入口

図面4 建物配置図（変更後）

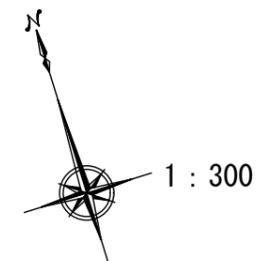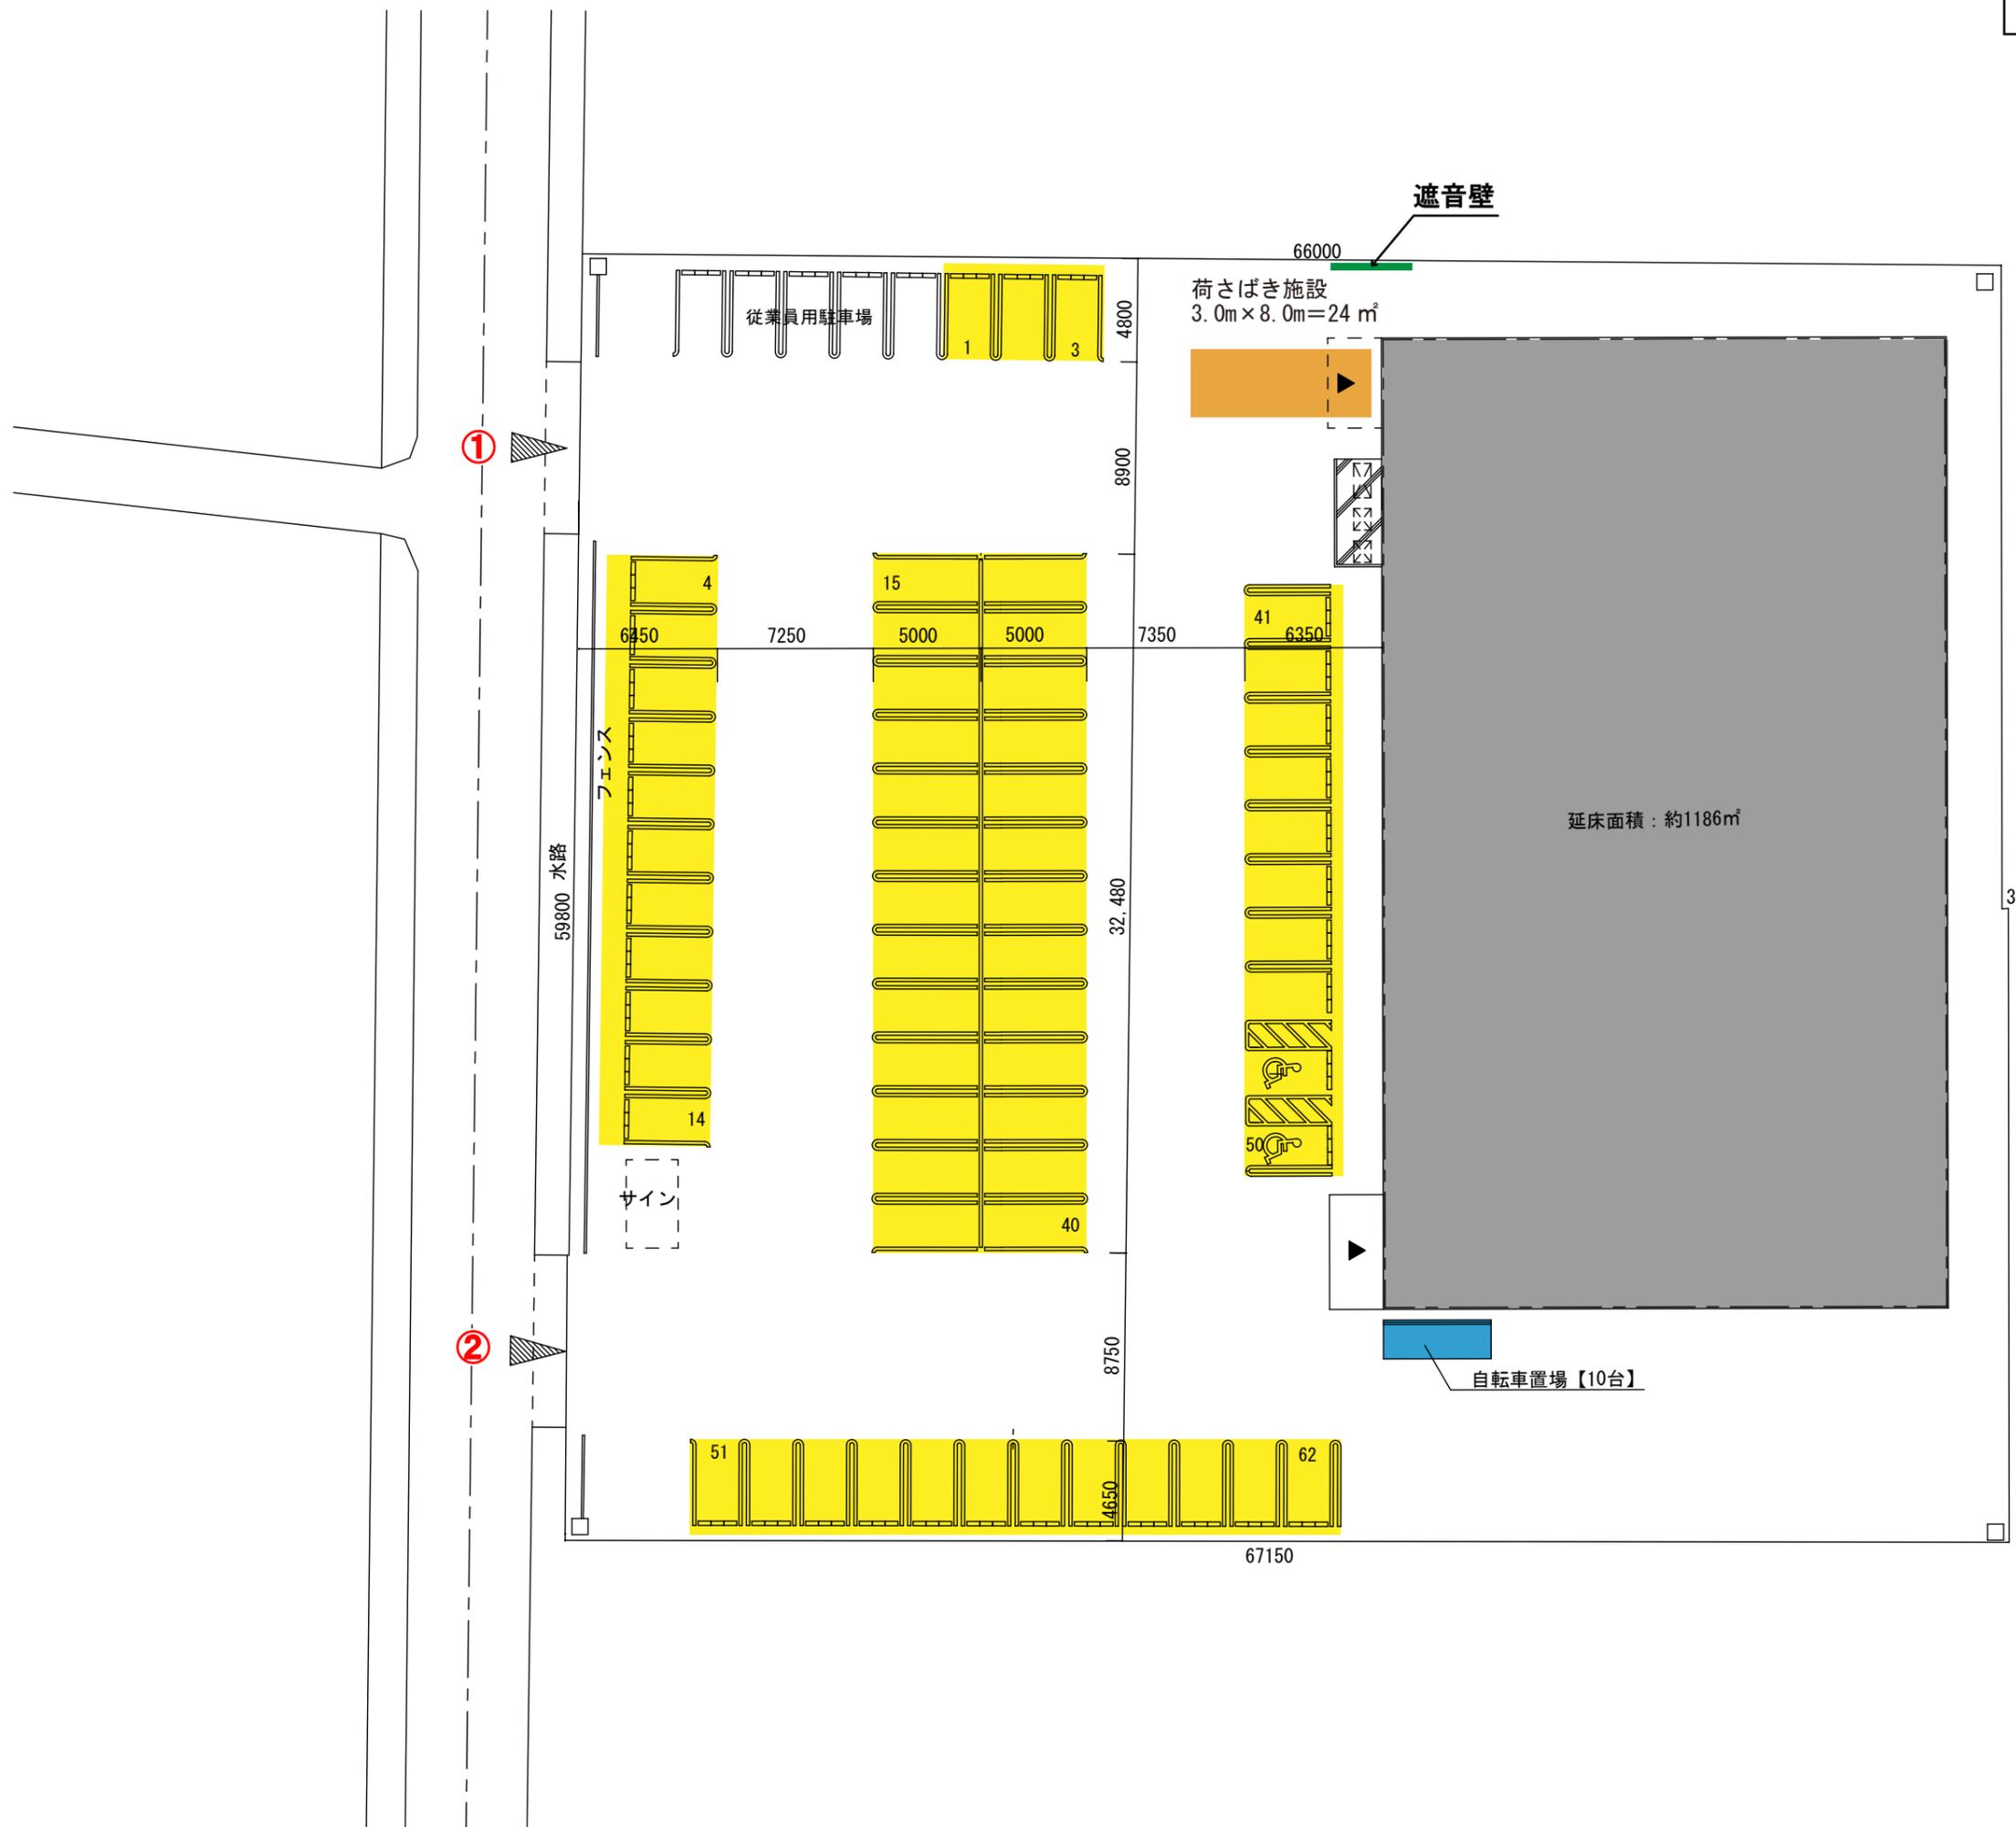

凡 例	
	店舗建物
	駐車場（62台）
	駐輪場（10台）
	荷さばき施設
	来客車両の駐車場の出入口
	遮音壁

図面 5 建物平面図 (変更後)

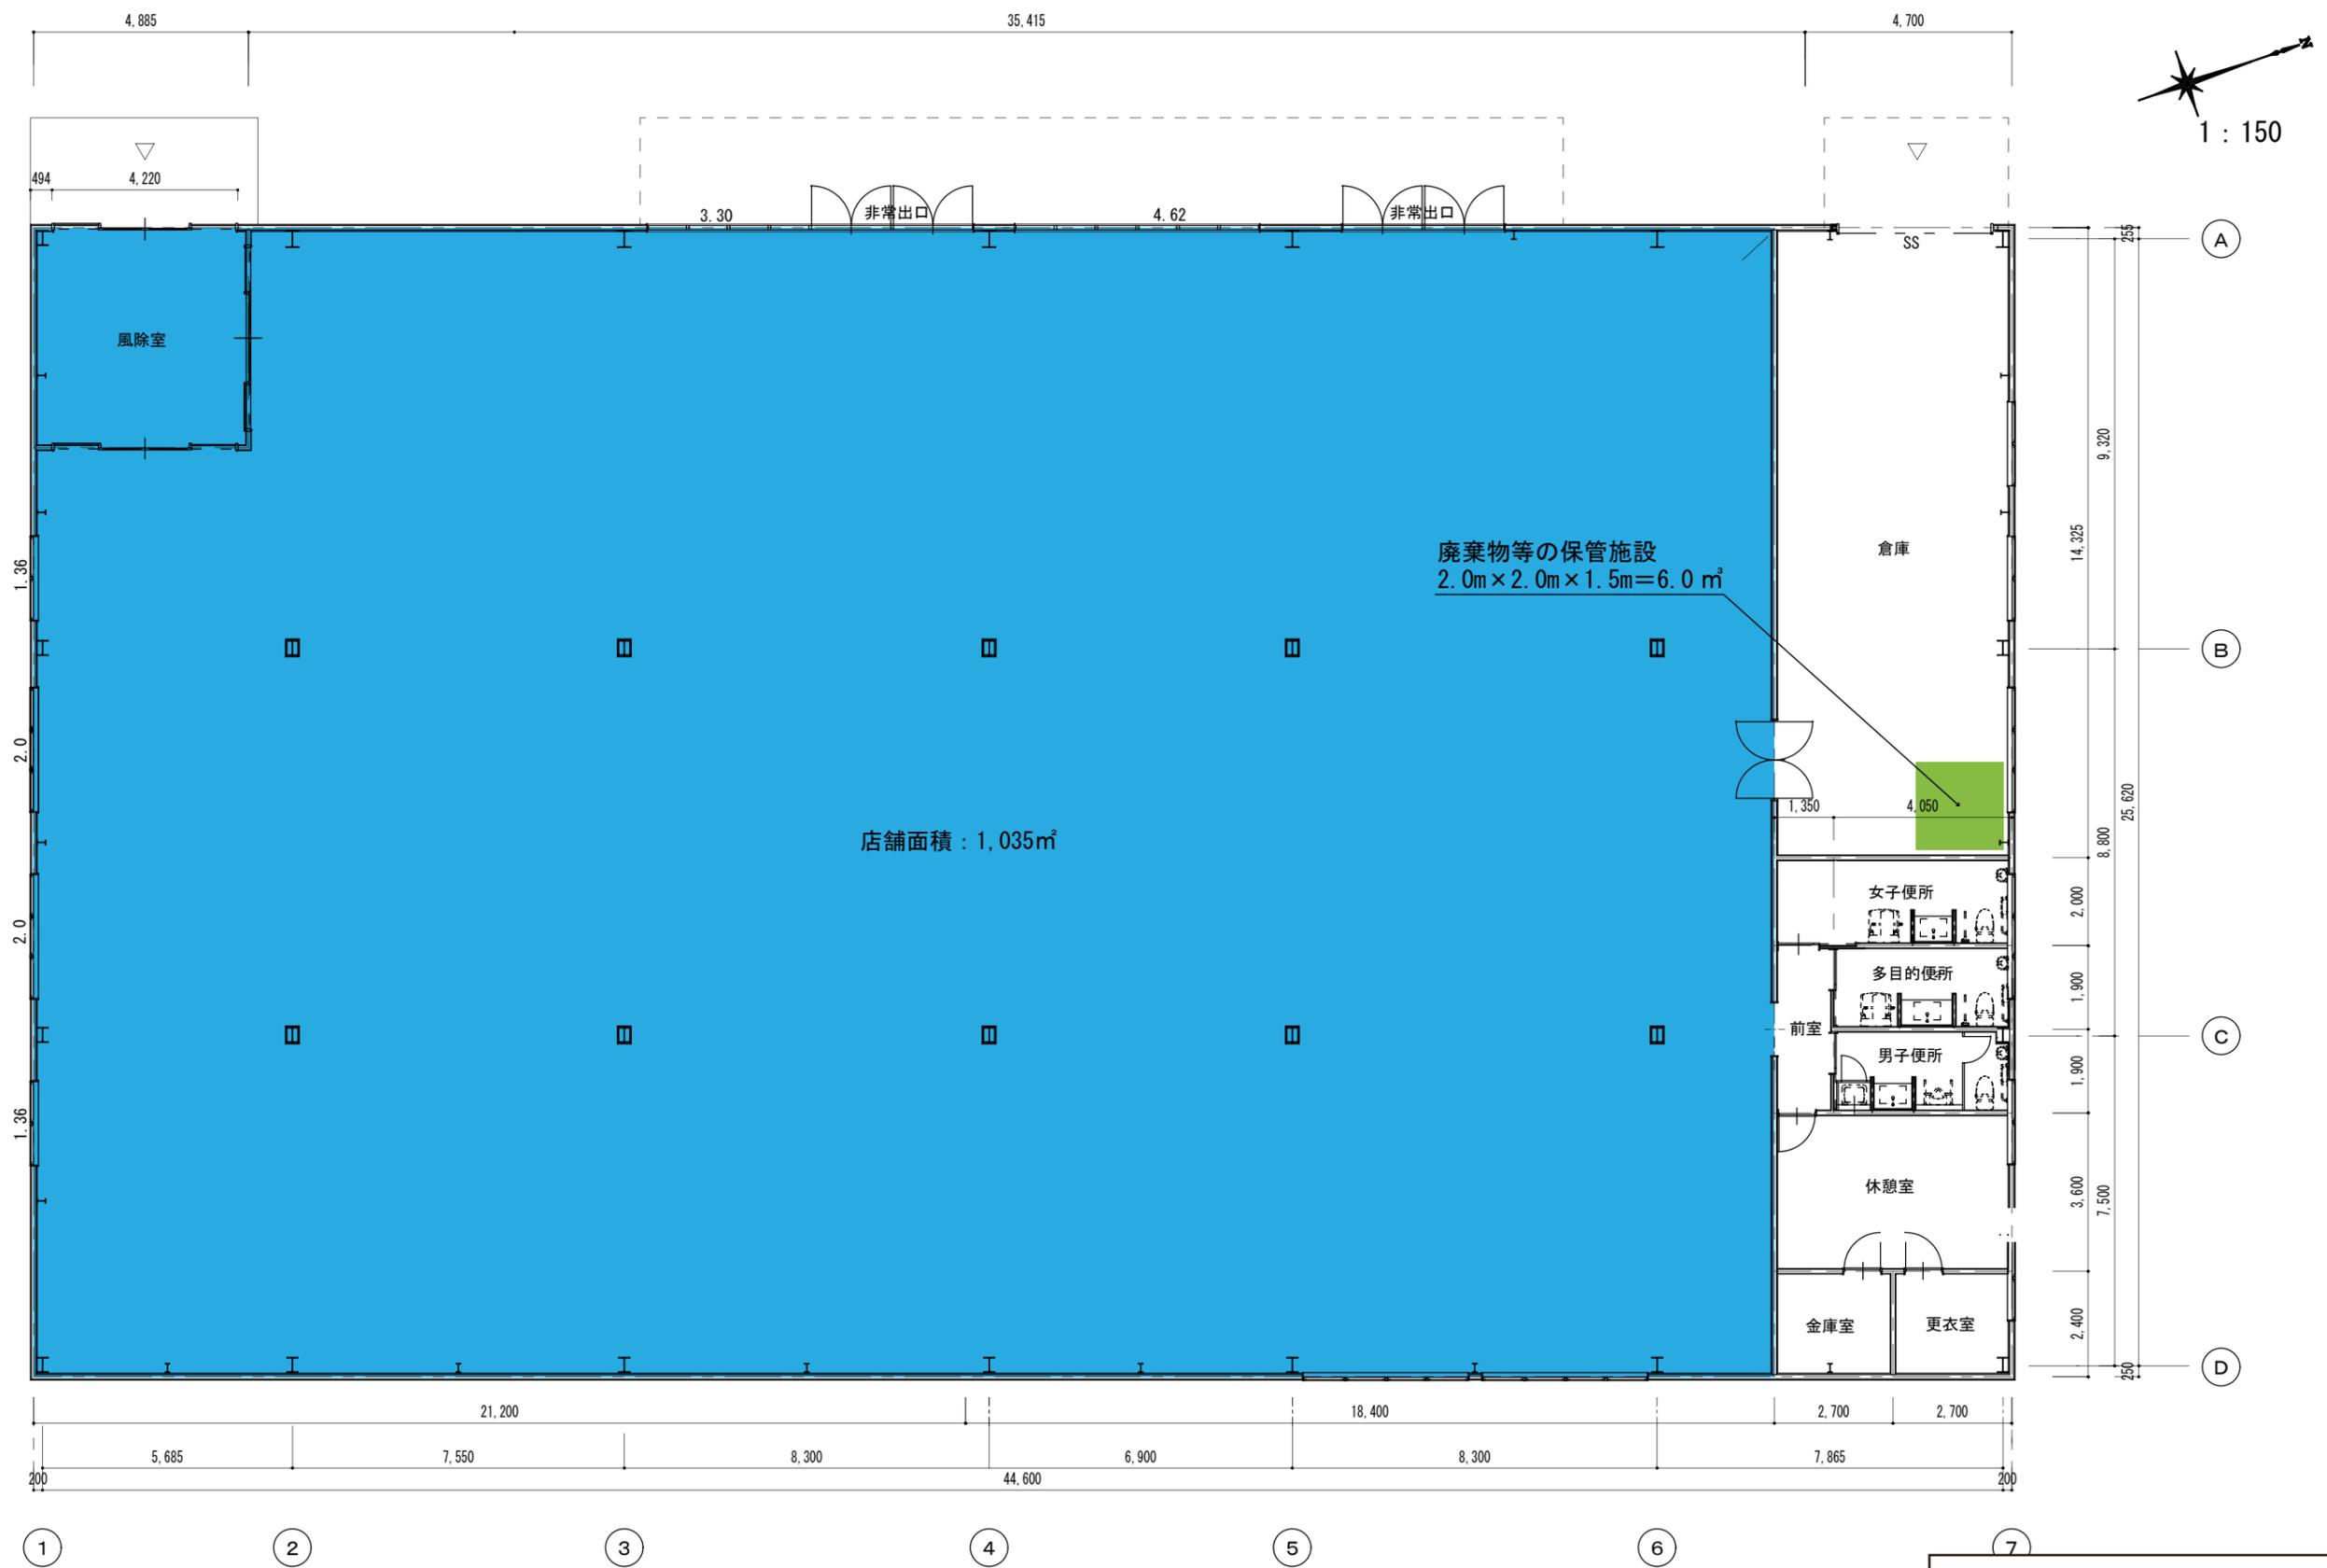

凡 例	
	店舗 (1,035 m <sup>2</sup> )
	廃棄物等の保管庫

図面6 騒音発生源位置図



騒音発生源凡例		
定常騒音	冷暖房室外機	■S
	冷凍冷蔵室外機	■R
	給排気口	■F
	キュービクル	■C
変動騒音	来客車両走行	←●→
	搬出入車両走行	←●→
	荷さばき作業	●N
	廃棄物収集作業	●H
	後進警報ブザー	●K
遮音壁		—

予測地点 凡例	
等価騒音	■A~D
最大騒音	●a~d

