


21-030
赤碓大山線

災害防除工事
L=143m

樁コンサルタント株式会社
有限会社マツモトサーベイコンサルタント

道路台帳付図

鳥取県

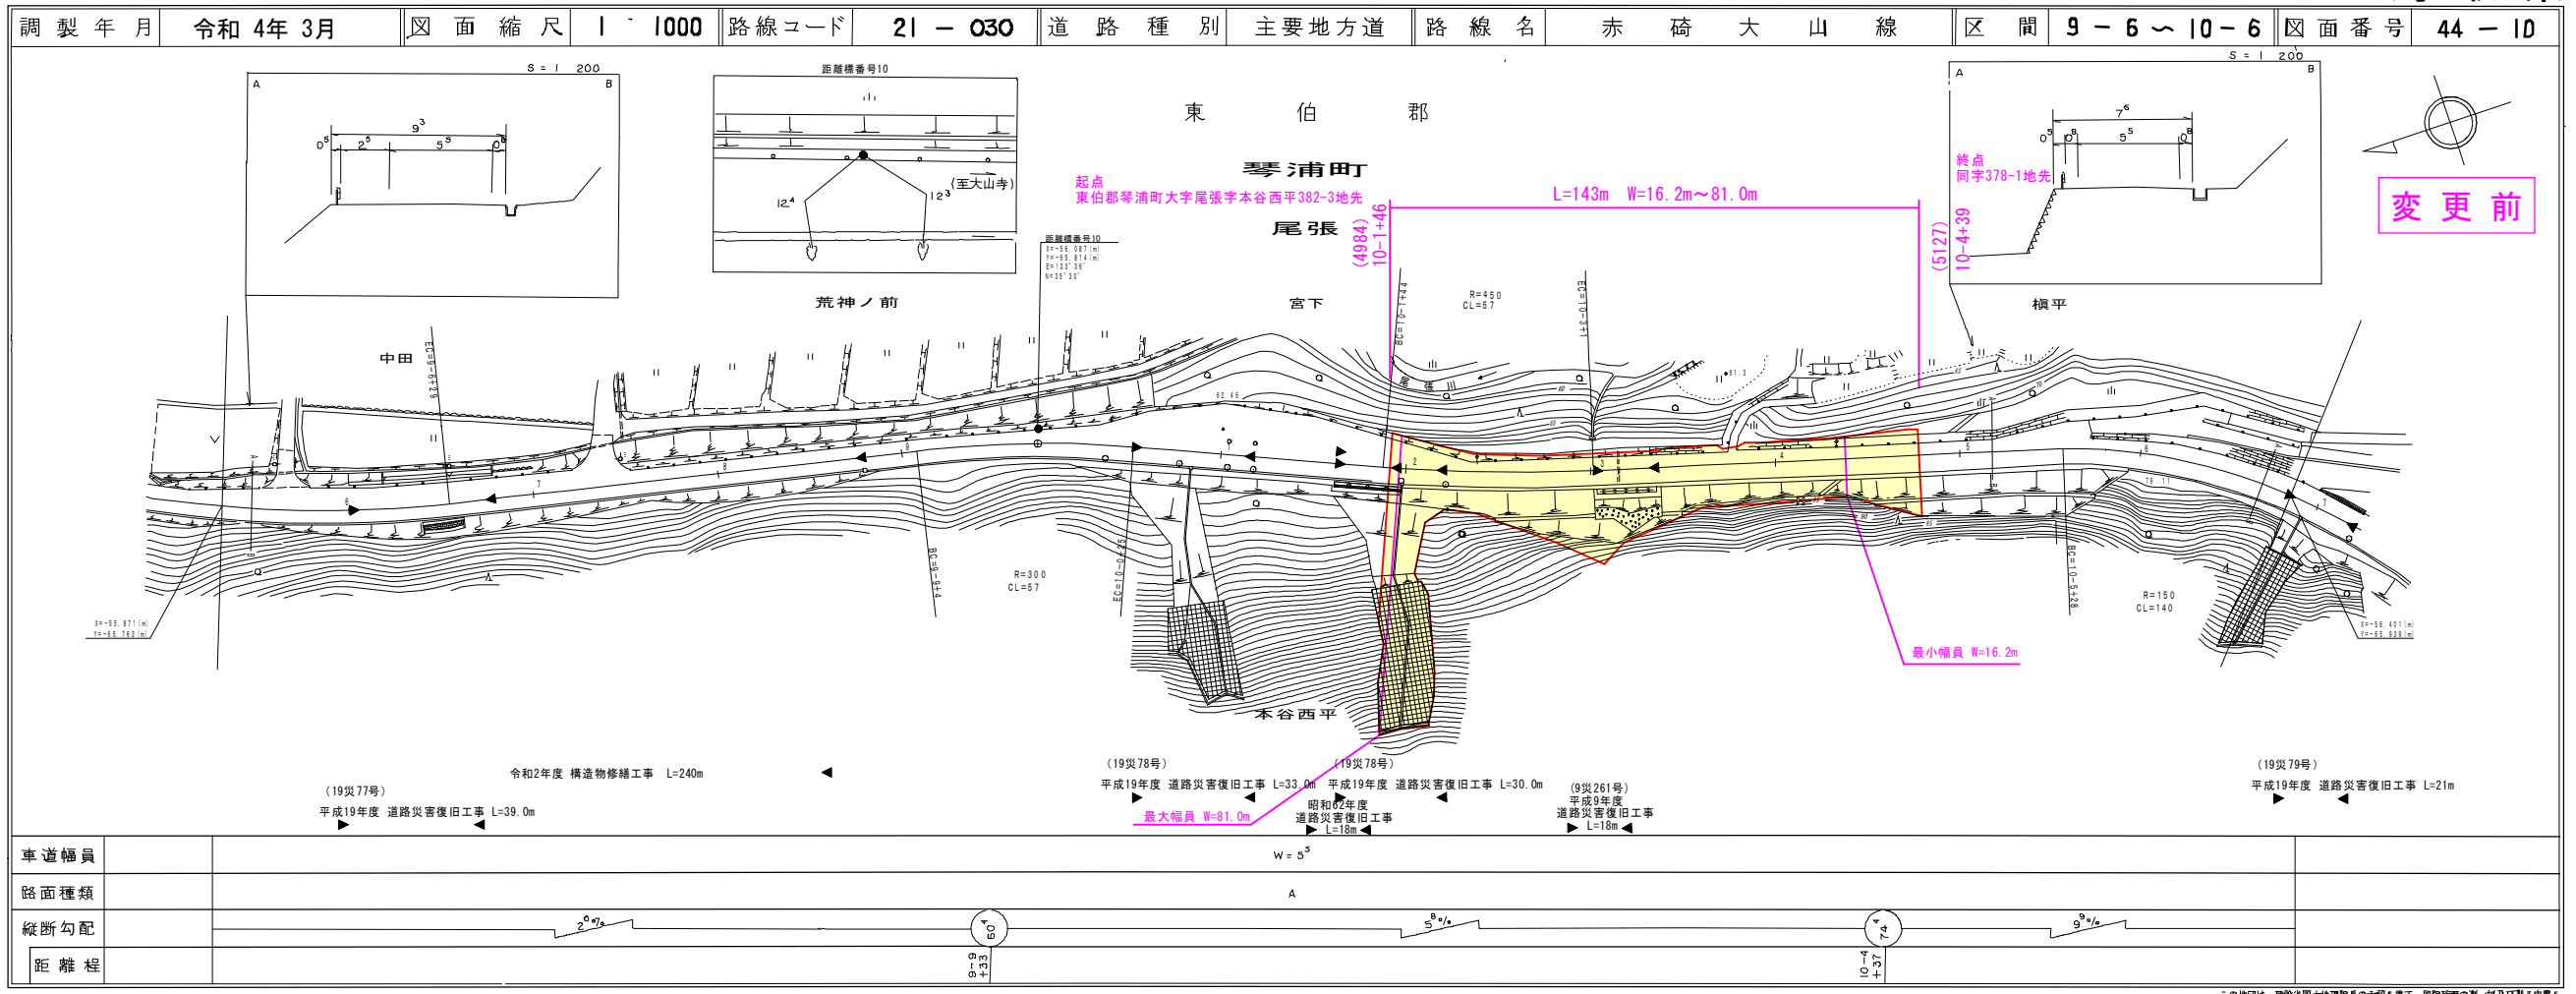

道路台帳付図

鳥取県

樁コンサルタント株式会社
有限会社マツモトサーベイコンサルタント

