


22-234
東郷羽合線
災害防除工事
L=189m

道路台帳付図

鳥取県

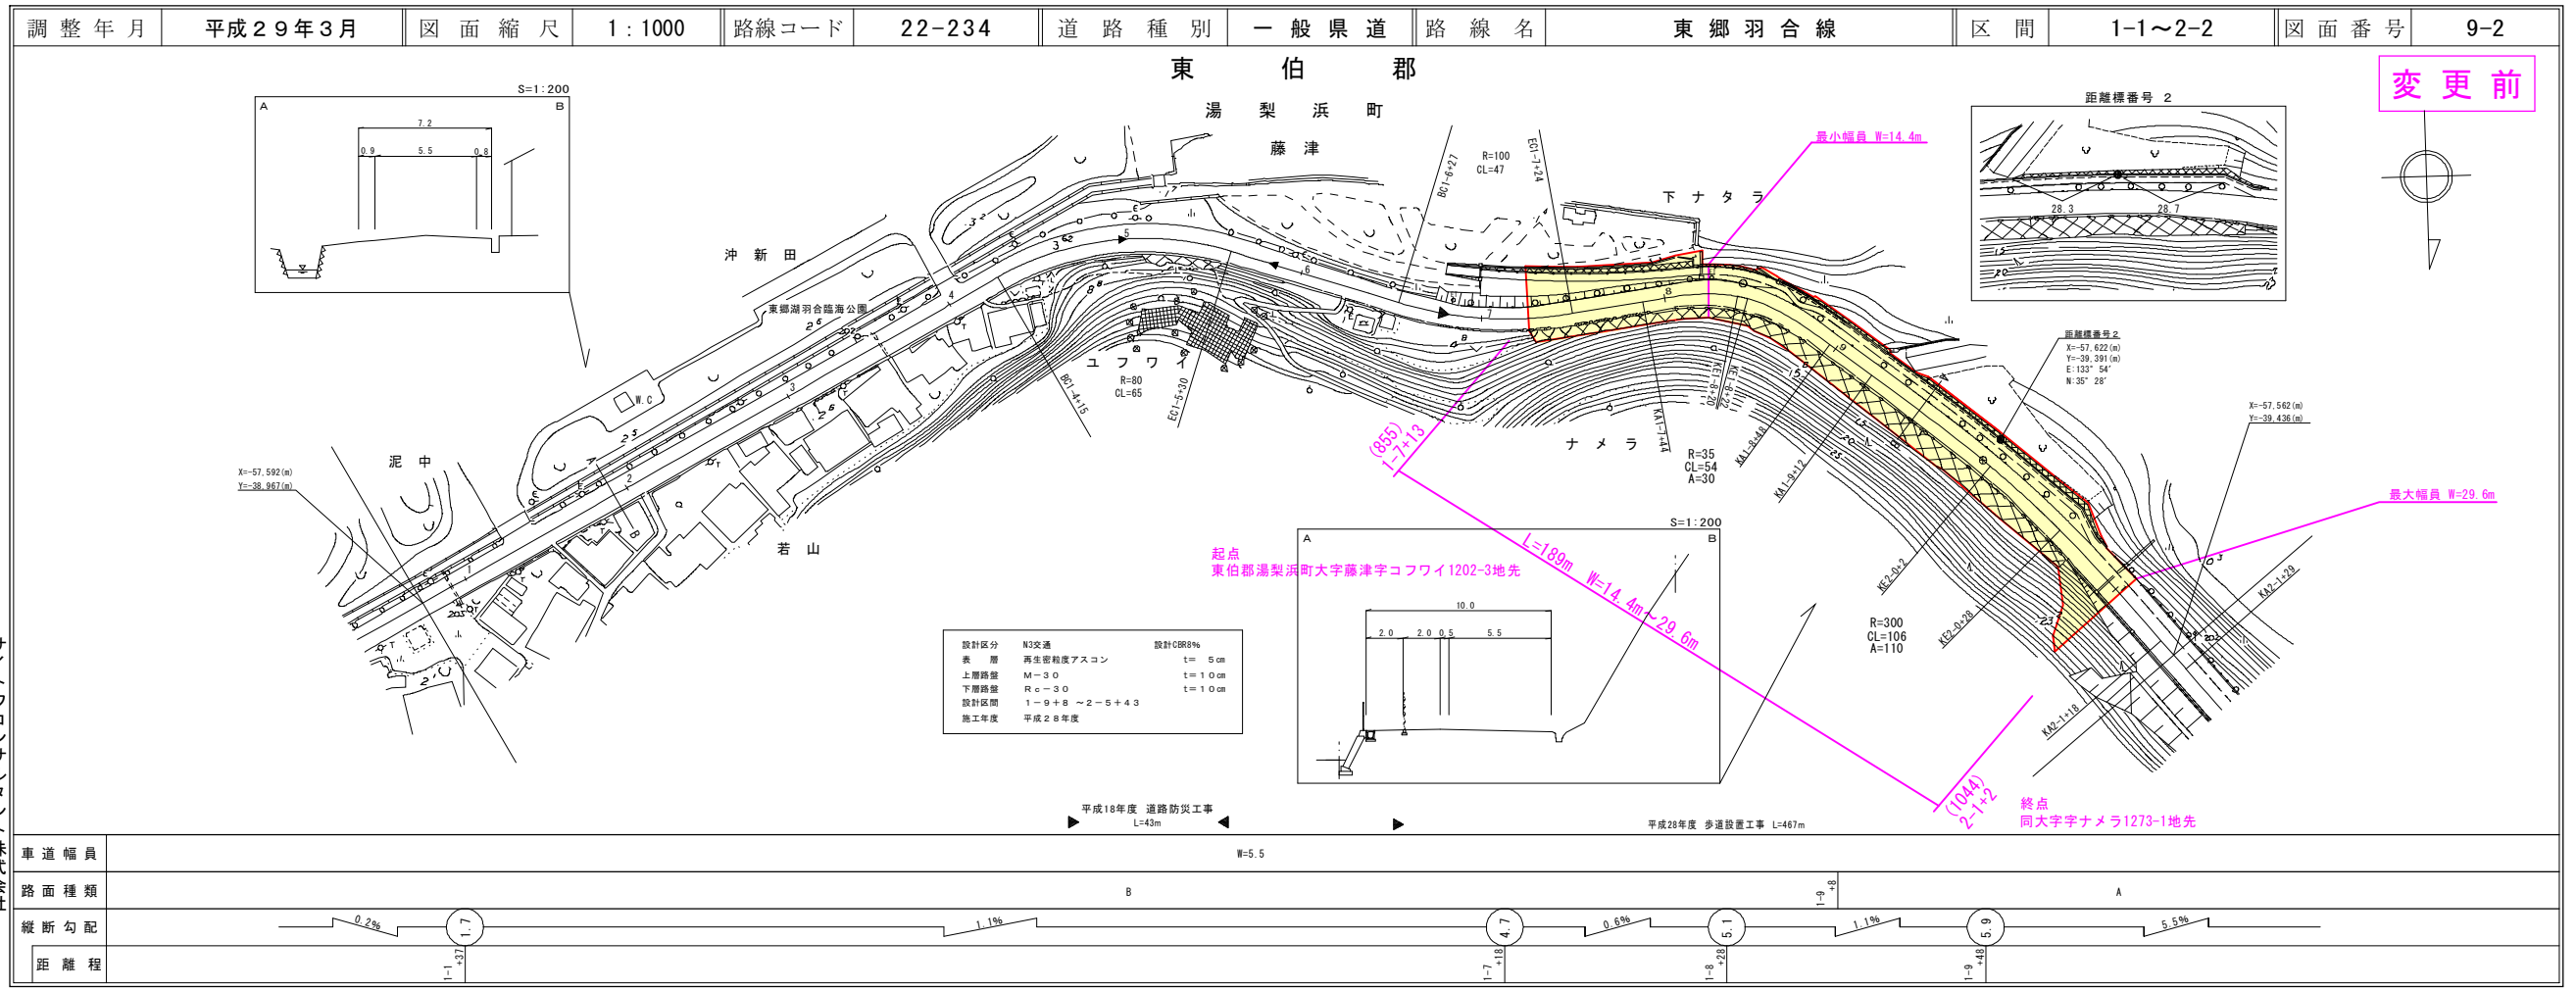


サイトウコンサルタント株式会社
有限会社マツモトサートベイコンサルタント

変更前

道路台帳付図

鳥取県

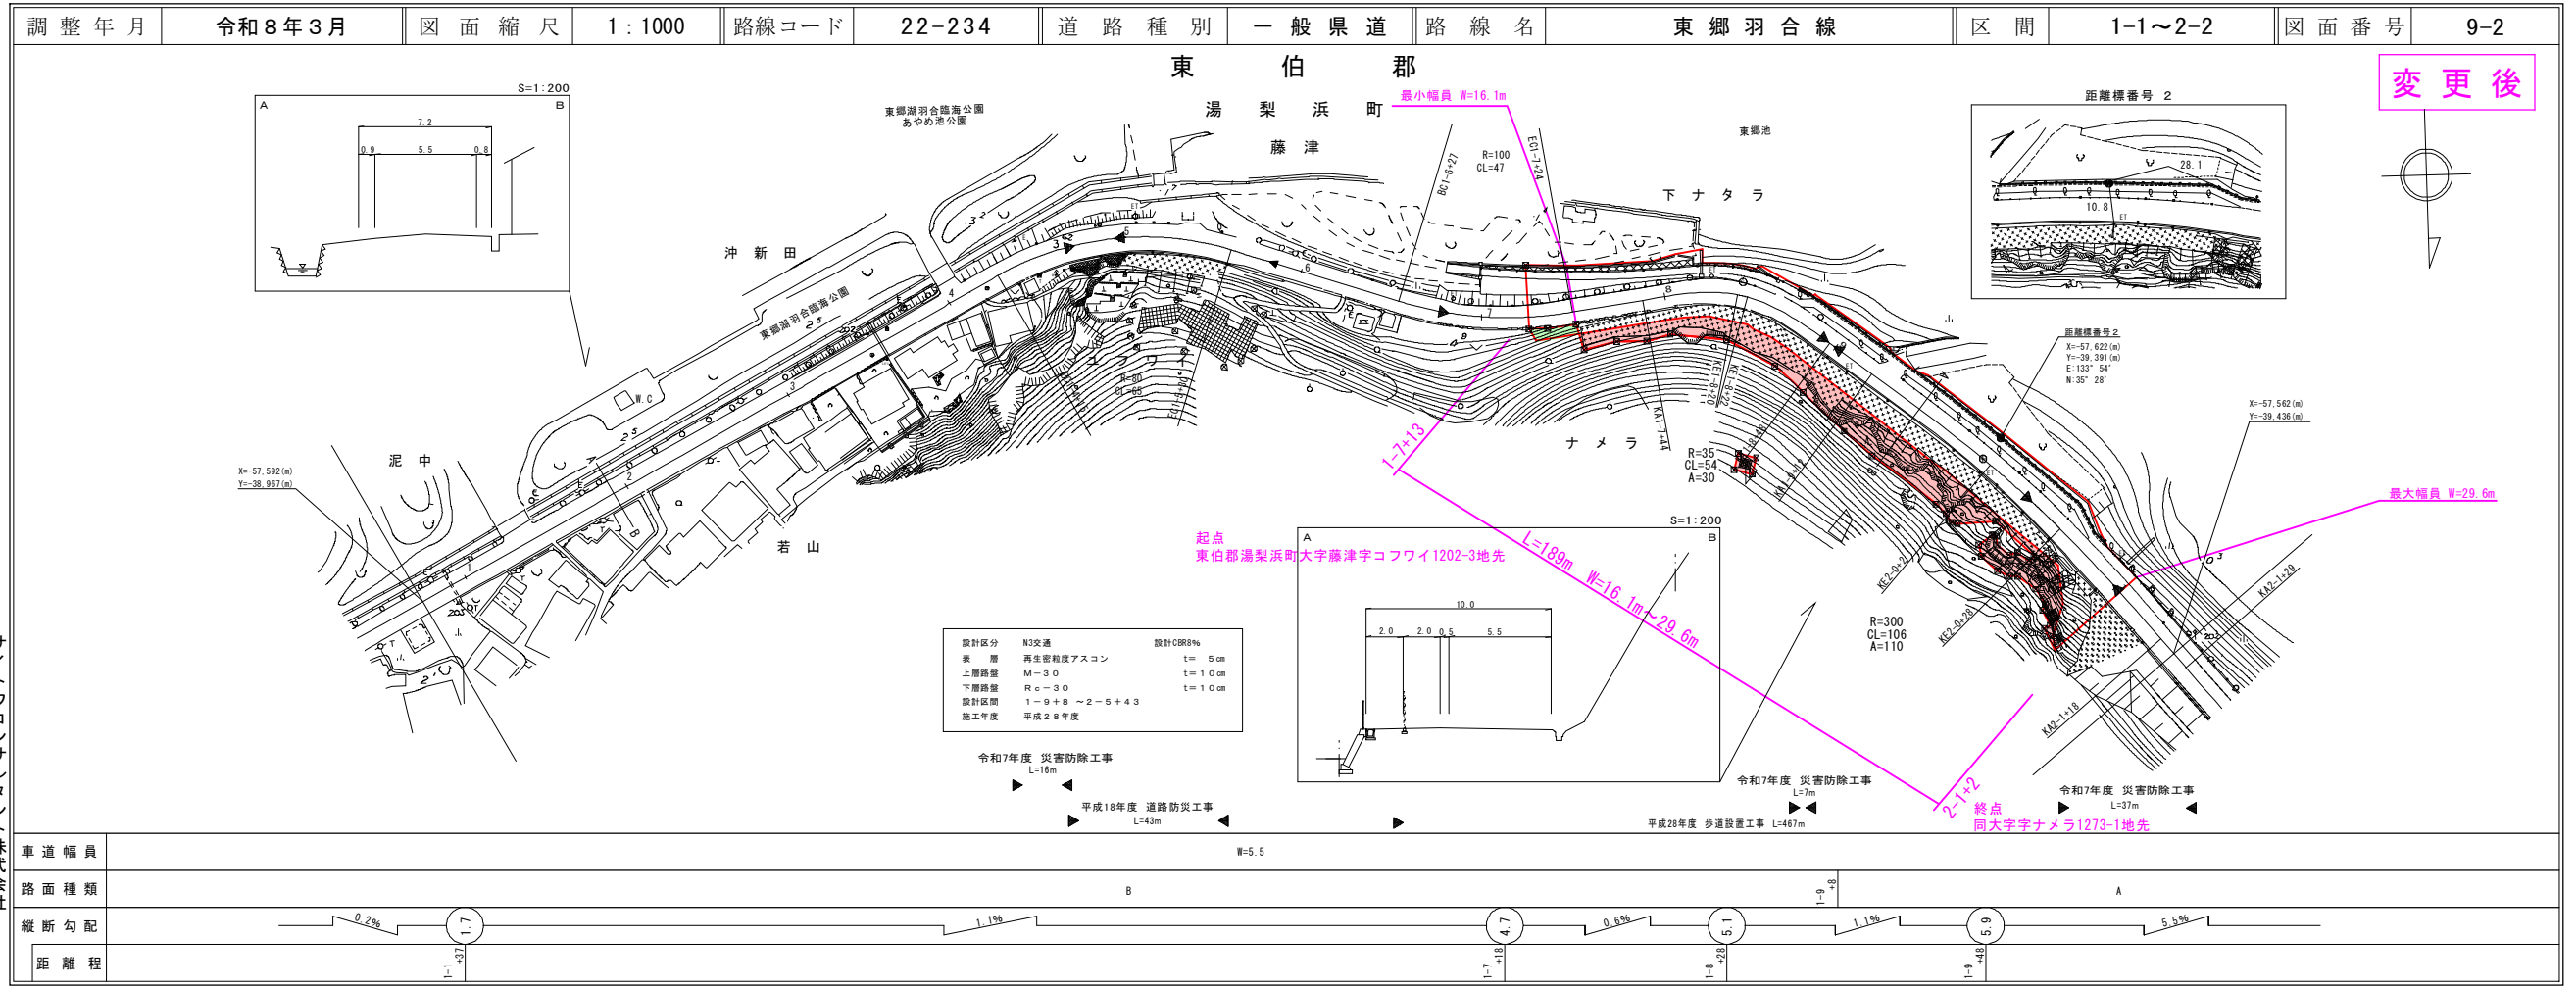

サイトウコンサルタント株式会社
有限会社マツモトサートベイコンサルタント

変更後