


21-044
東伯野添線
災害防除工事
L=185m

道路台帳平面図


鳥取県

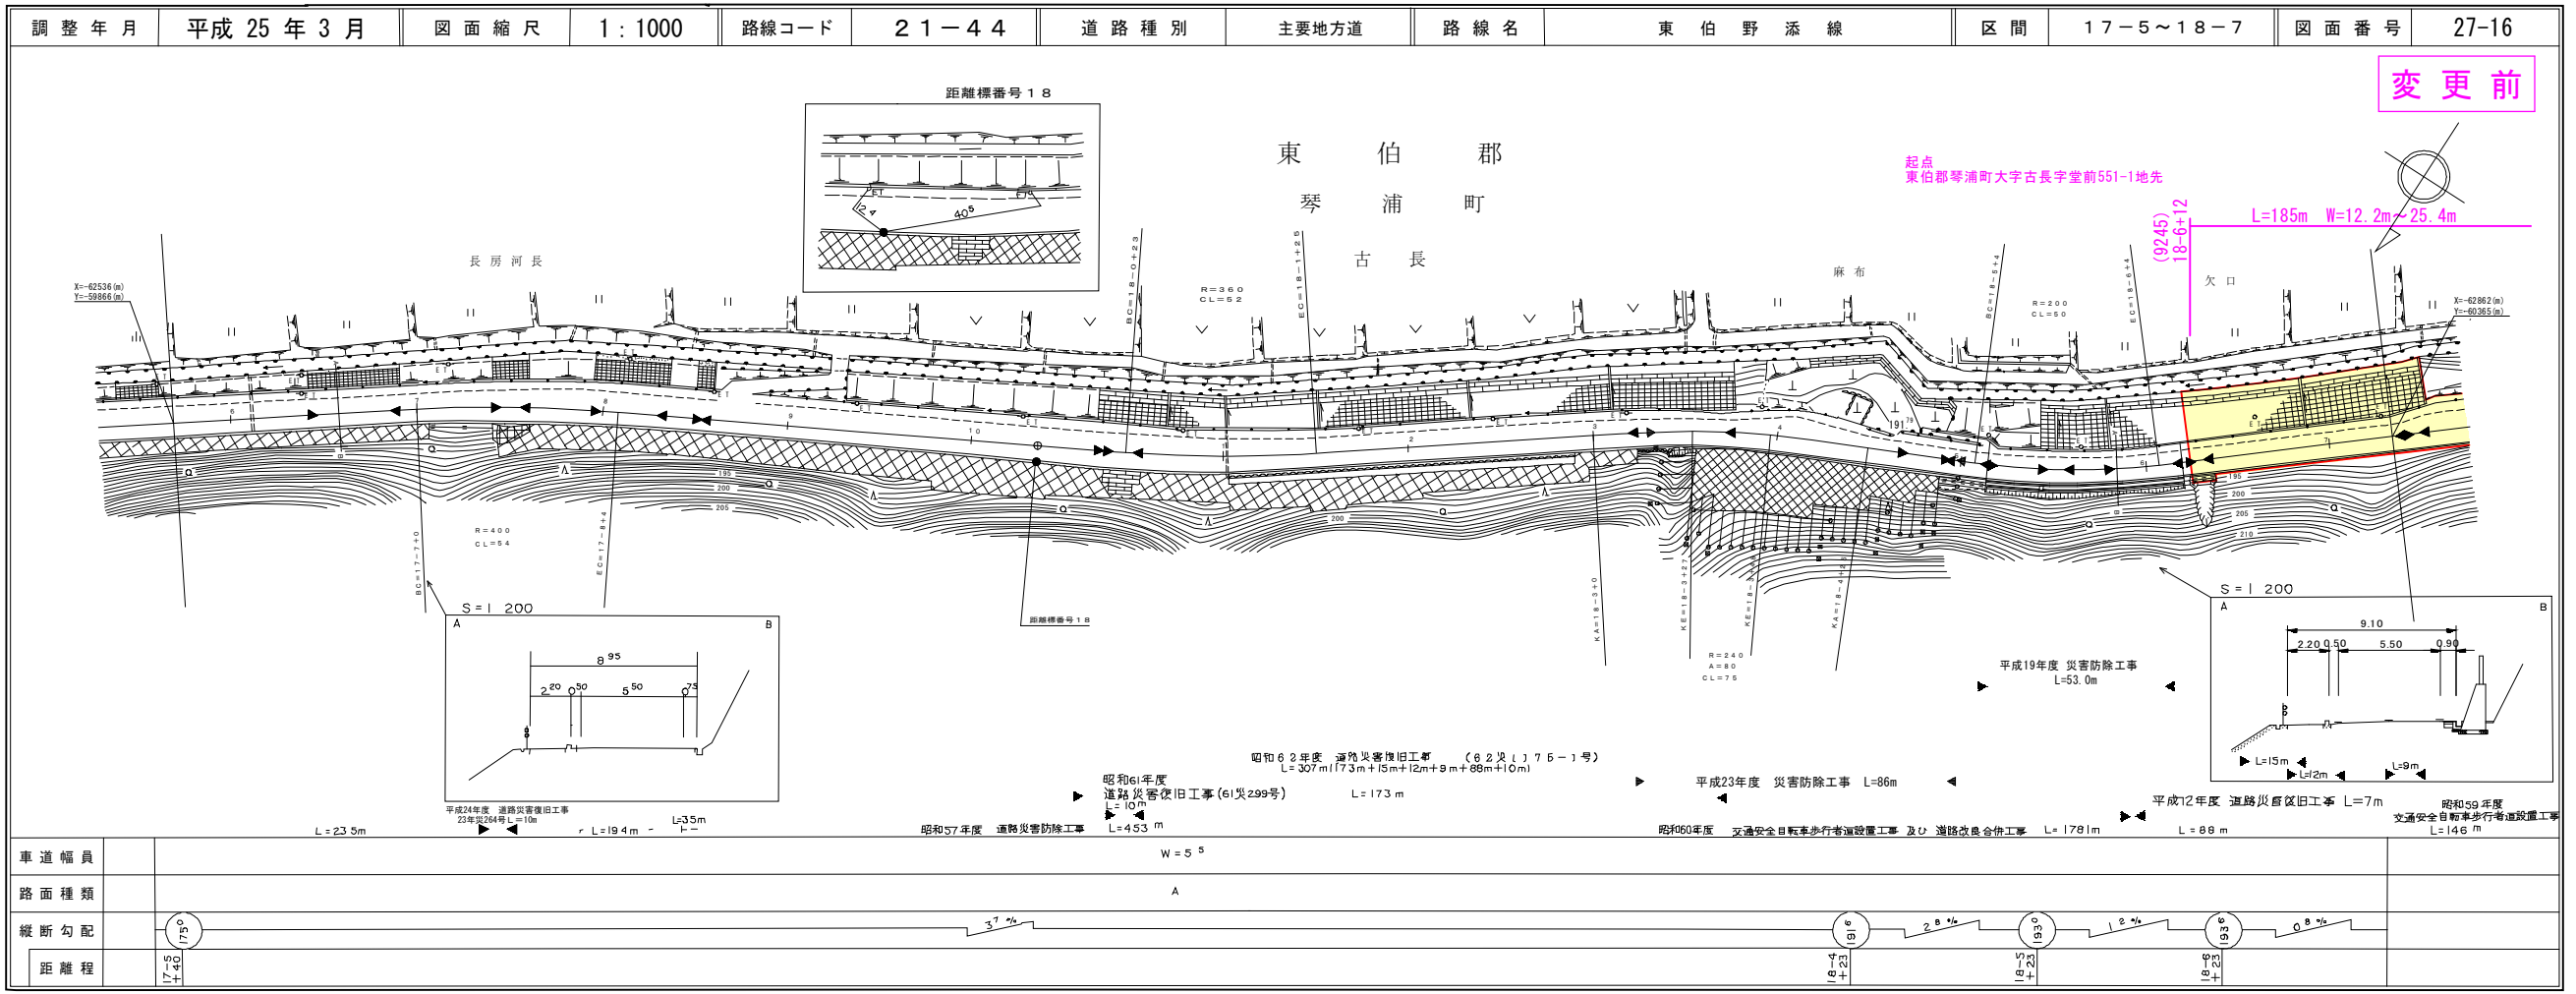

アサヒコンサルタント株式会社

道路台帳付図

鳥取県

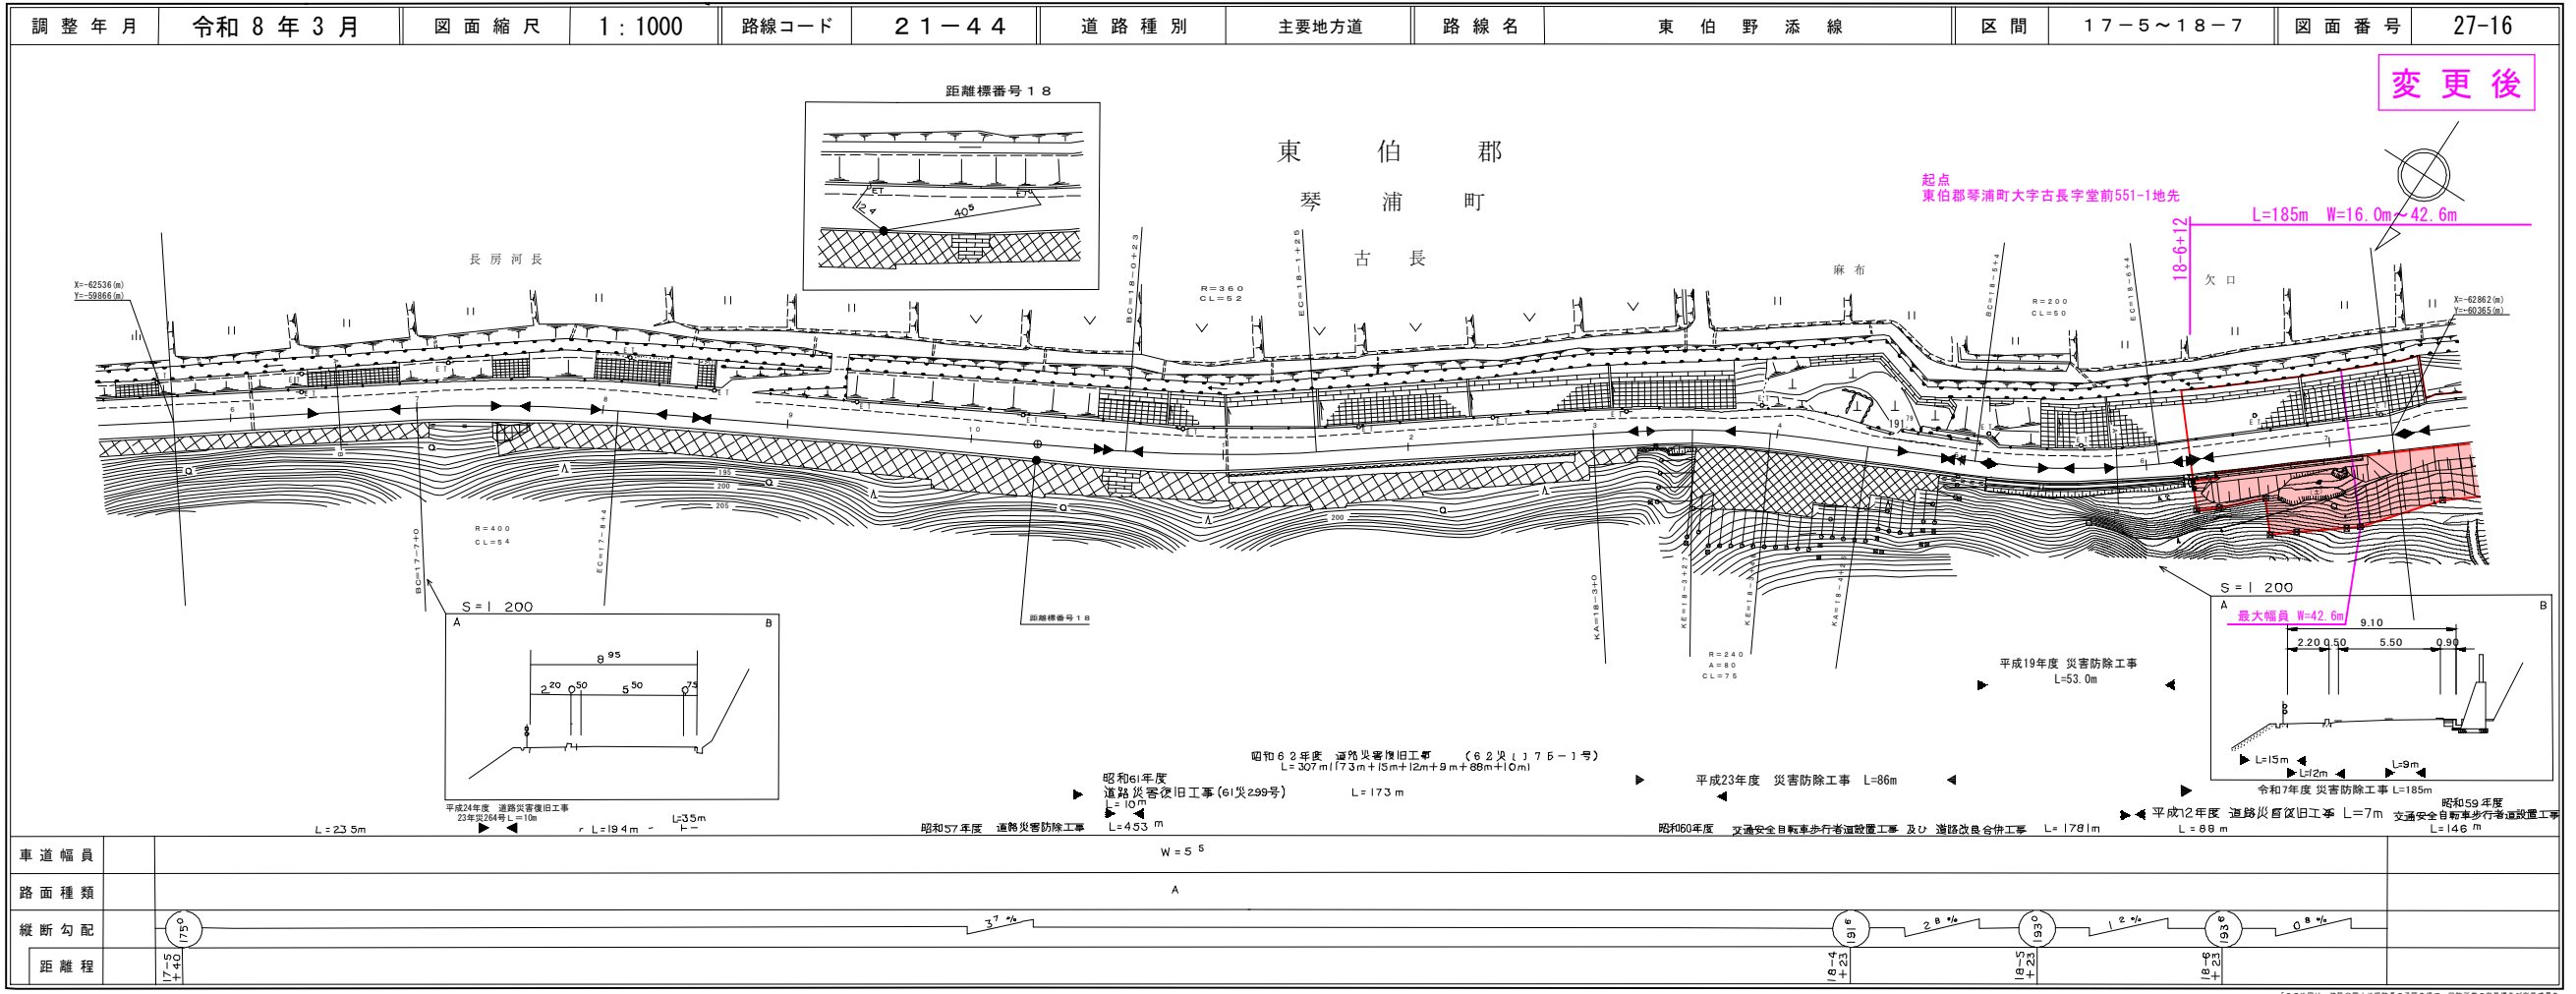


有限会社 マツモトサール
アサヒコンサルタント株式会社

21-044
東伯野添線

災害防除工事
L=185m

道 路 台 帳 付 図


鳥 取 県

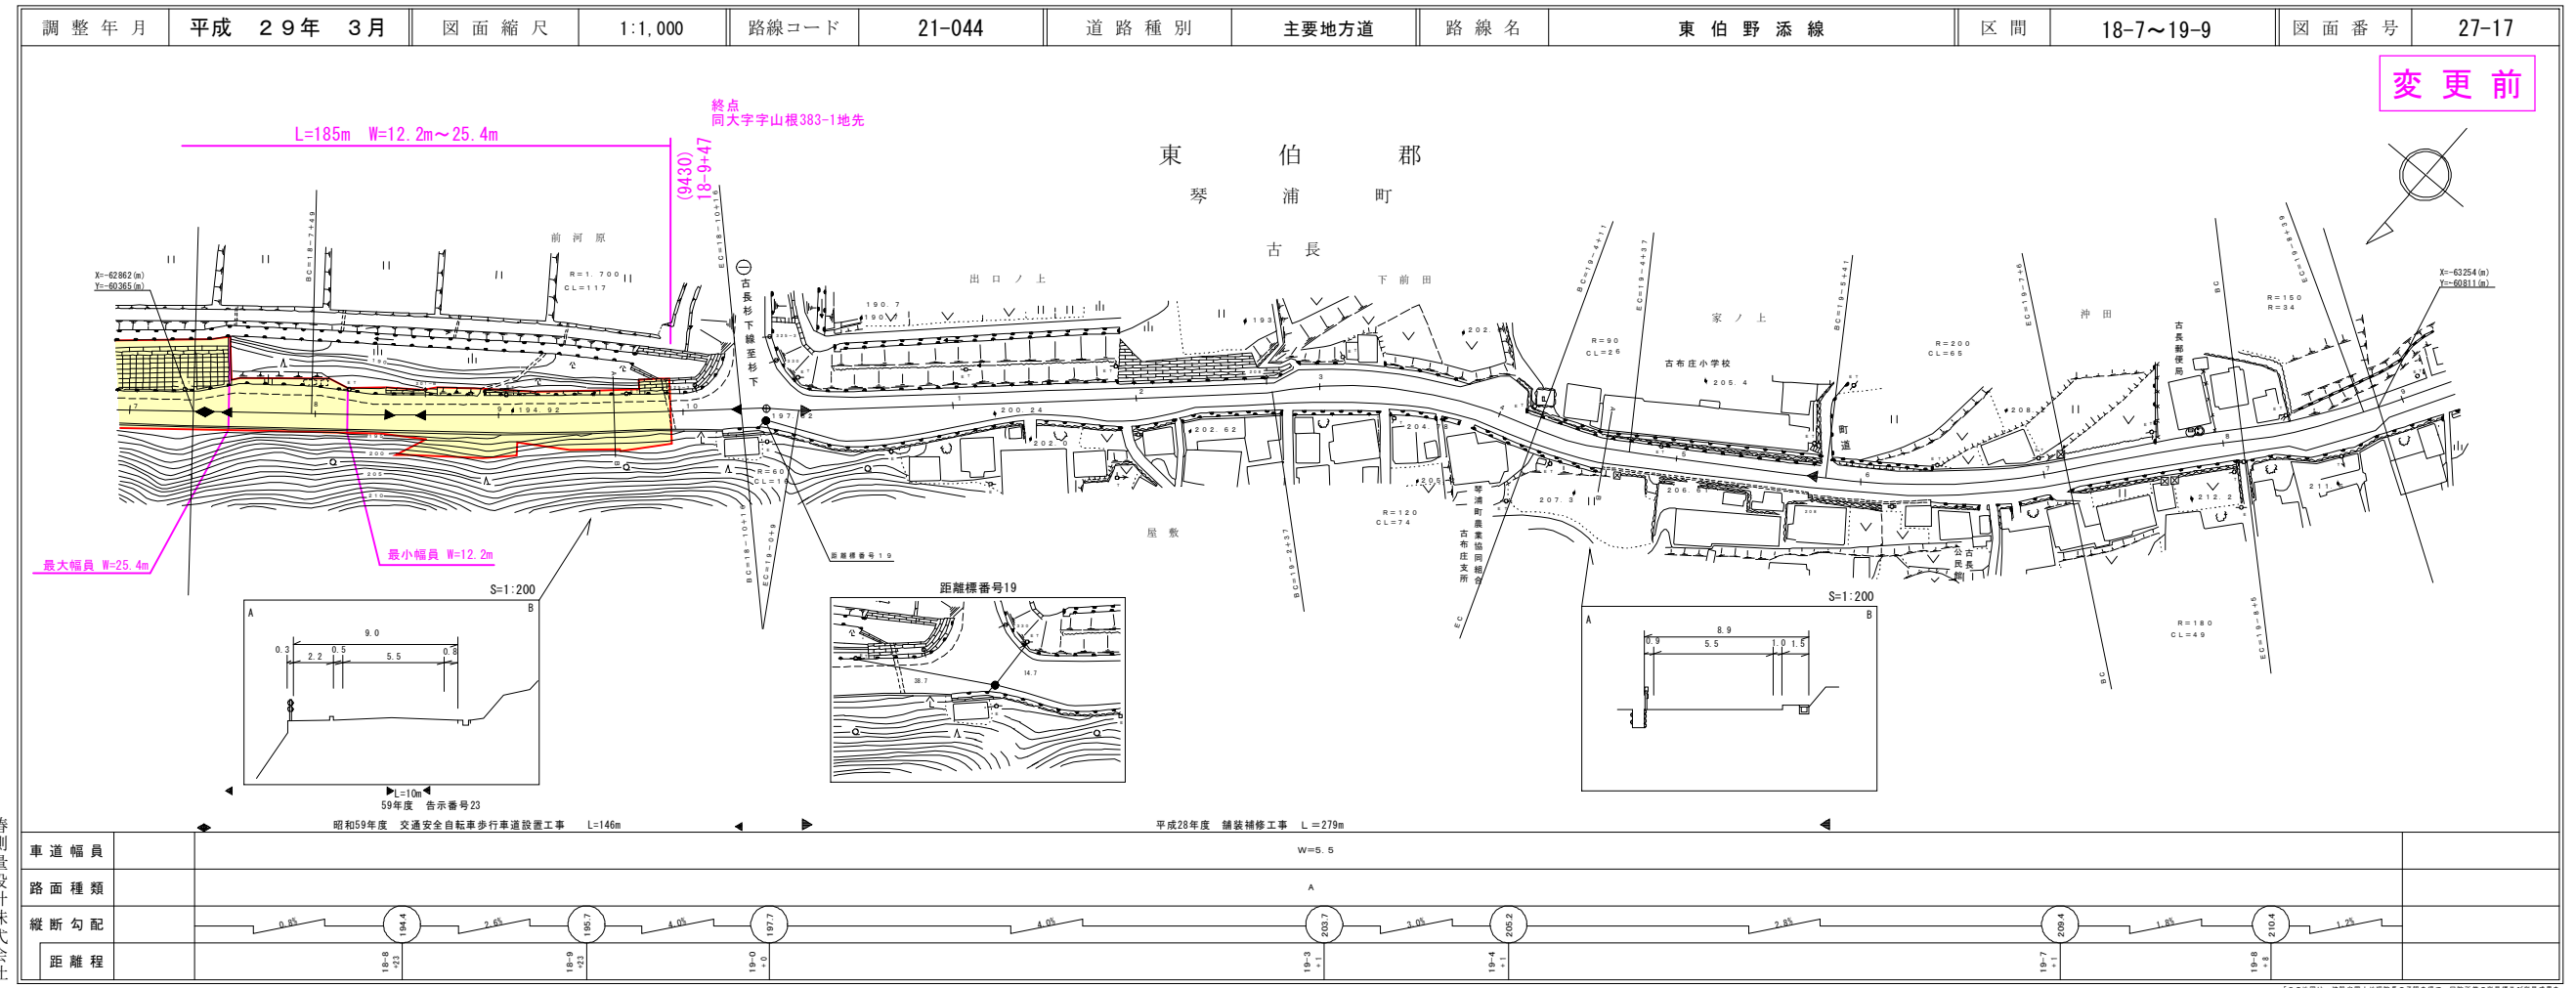

椿測量設計株式会社
株式会社 ミット

道 路 台 帳 付 図

鳥 取 県

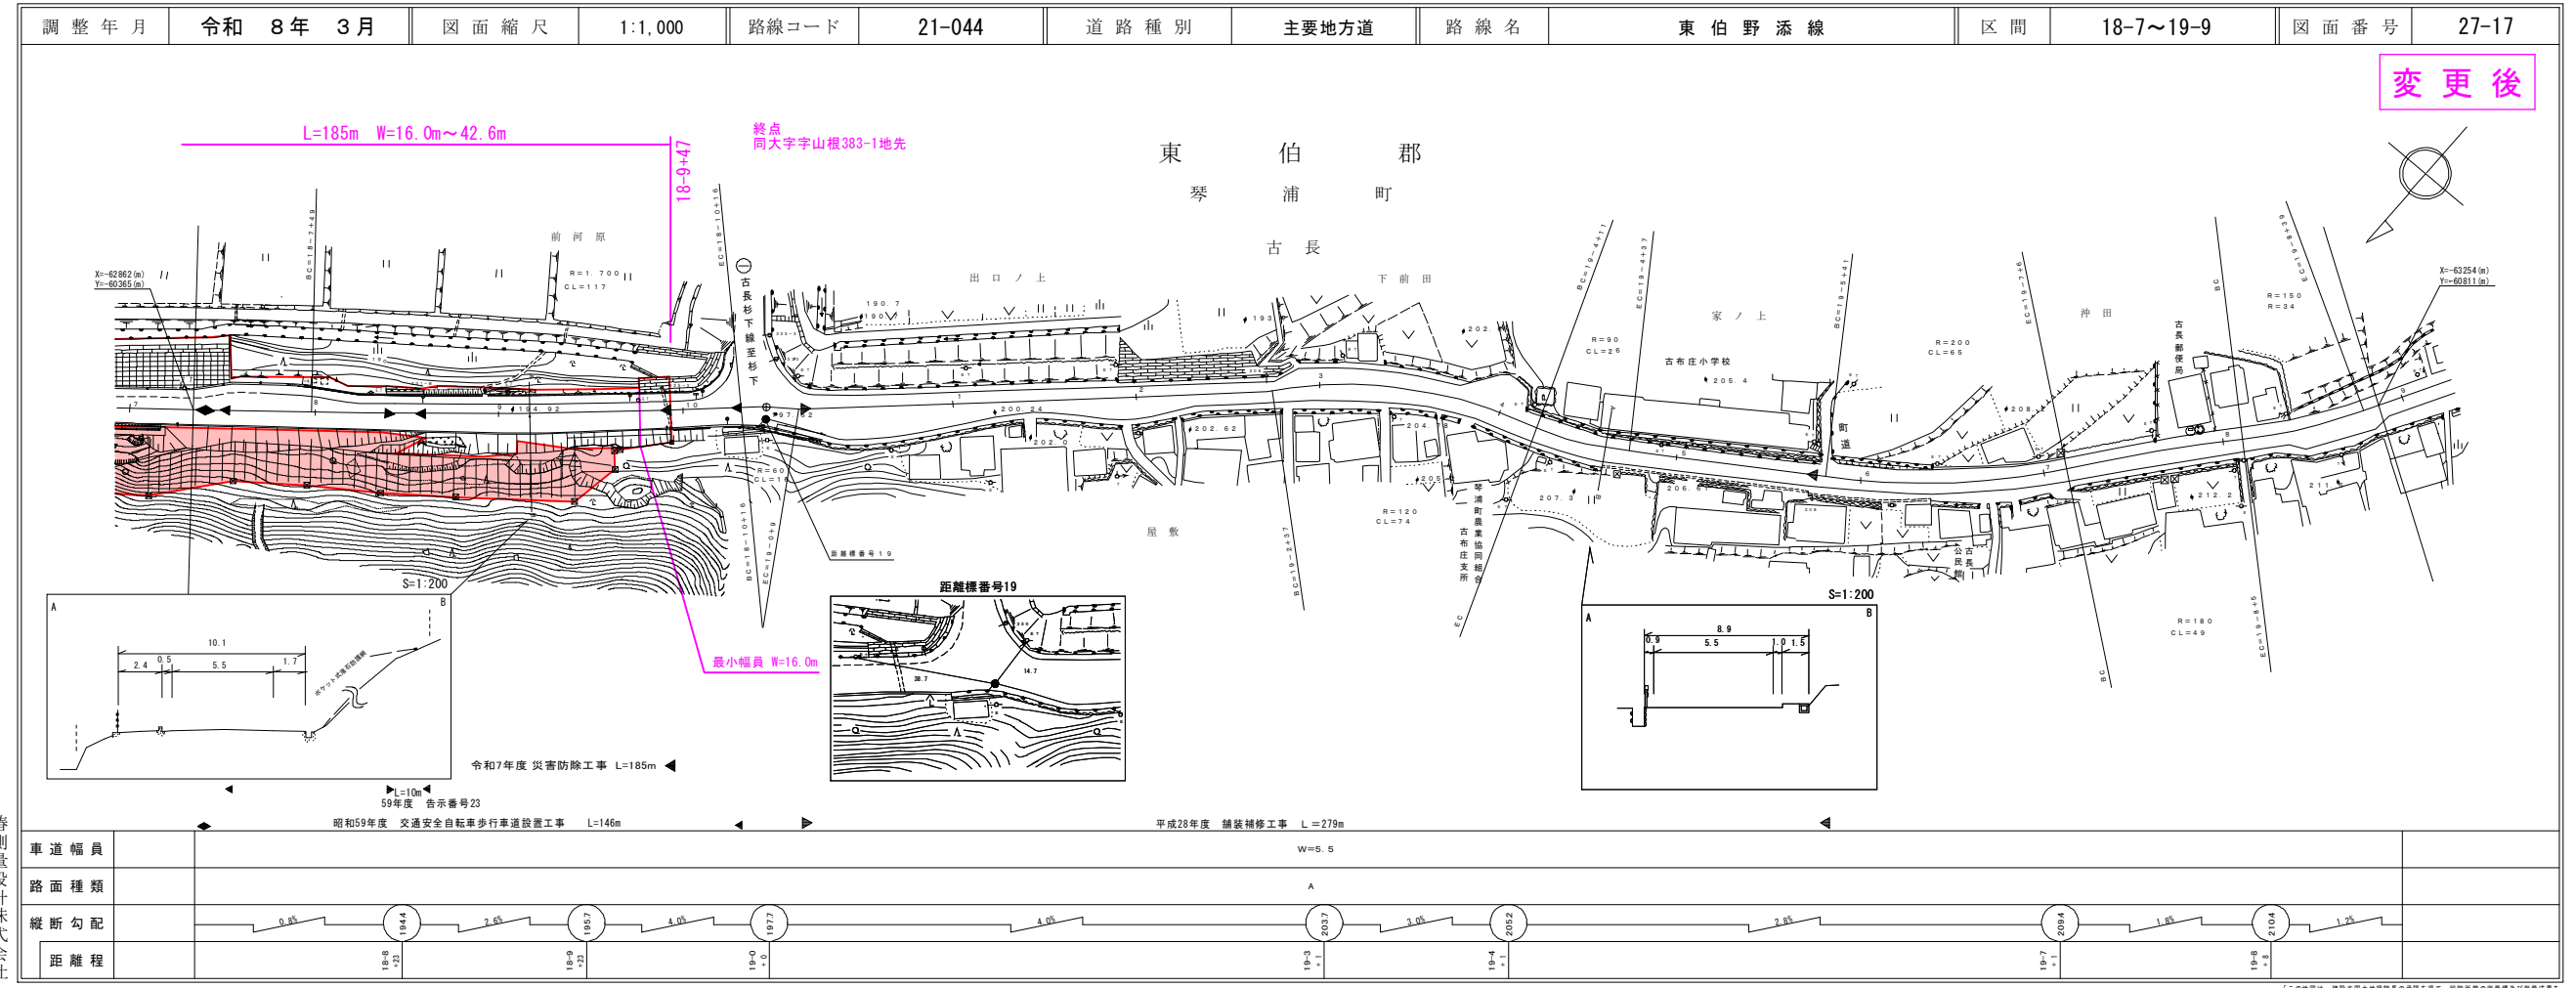

有限会社 マツモトサー
株式会社 ミット
椿測量設計株式会社