

# 道路台帳付図

鳥取県


路線コード  
15-181  
路線名  
一般国道 181号

②9  
変更位置  
日野郡江府町大字武庫  
変更理由  
令和6年度  
歩道整備工事 L=46m  
工事延長 L=24m

③0  
変更位置  
日野郡江府町大字武庫  
変更理由  
令和5年度  
歩道整備工事 L=40m  
工事延長 L=25m


⑧  
変更位置  
日野郡江府町大字武庫  
変更理由  
舗装補修工事による  
図面及びデータ修正  
L=116m

株式会社  
アイストスペース

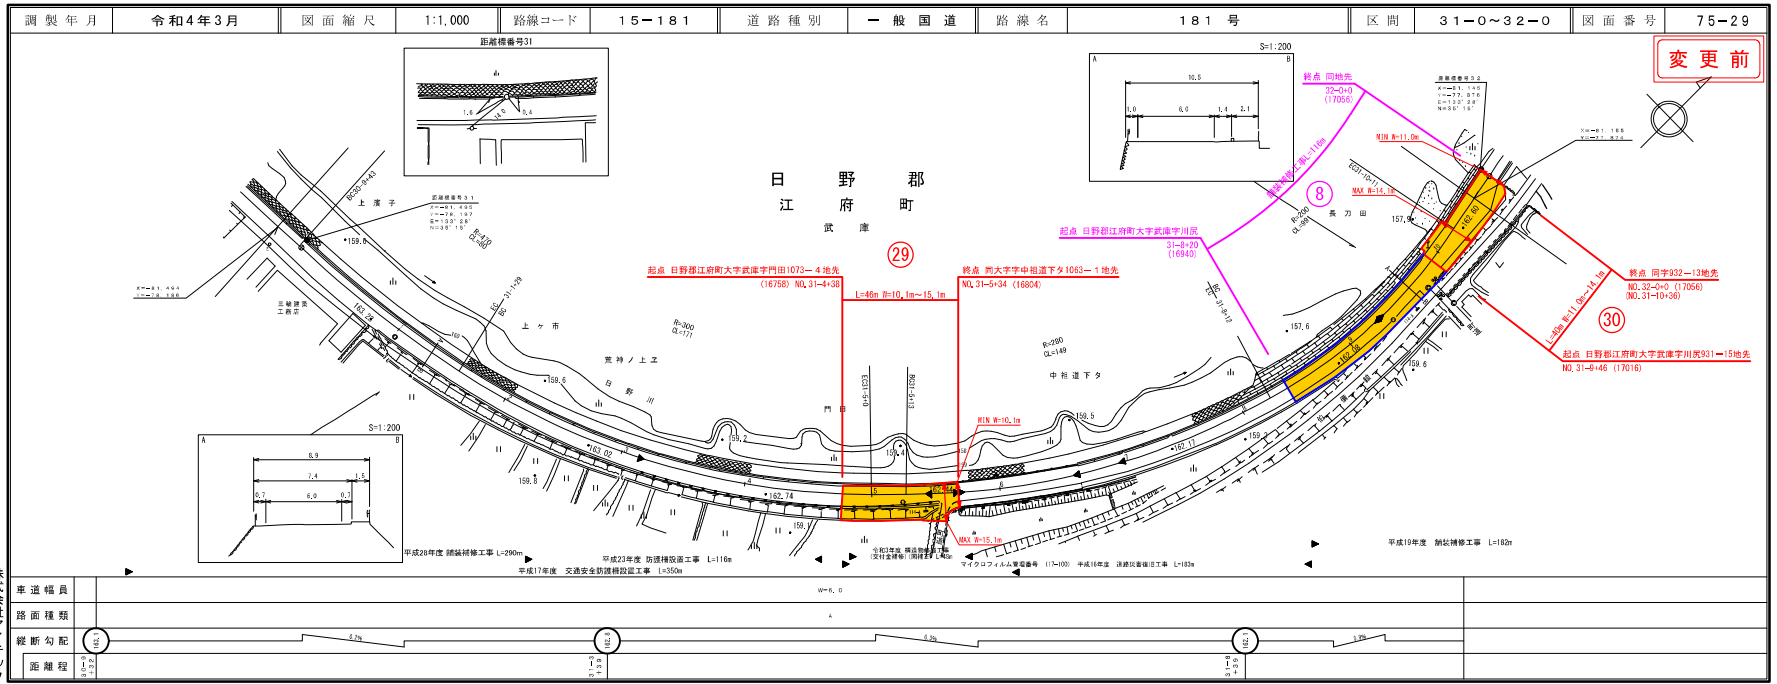

# 道路台帳付図

鳥取県

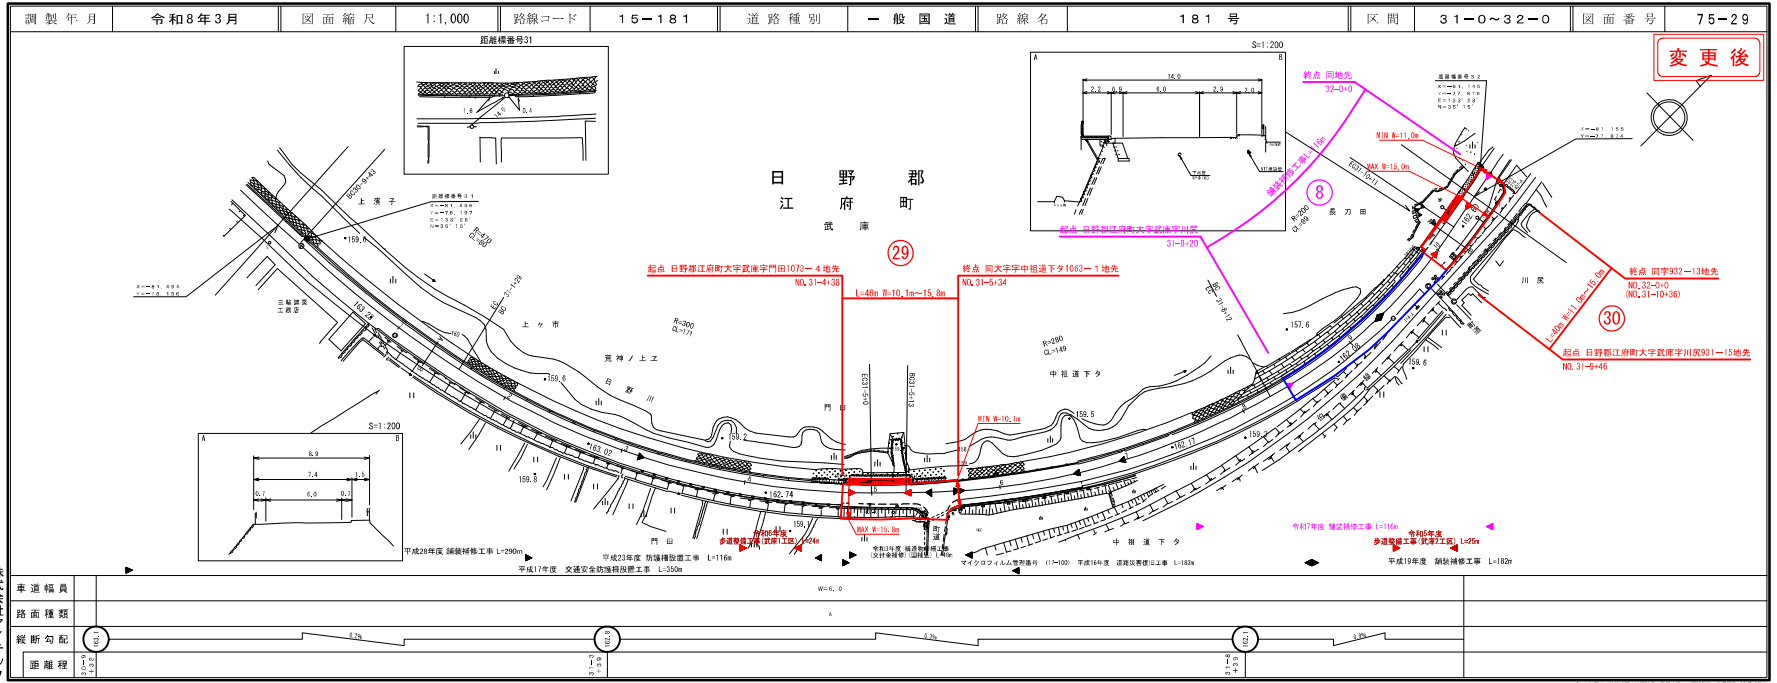


株式会社  
アイストスペース

# 道路台帳付図

鳥取県

⑩


路線コード  
15-181  
路線名  
一般国道 181号  
変更位置  
日野郡江府町大字武庫～江尾  
変更理由  
道路災害防除工事  
による告示を伴う  
図面及びデータ修正  
L=347m

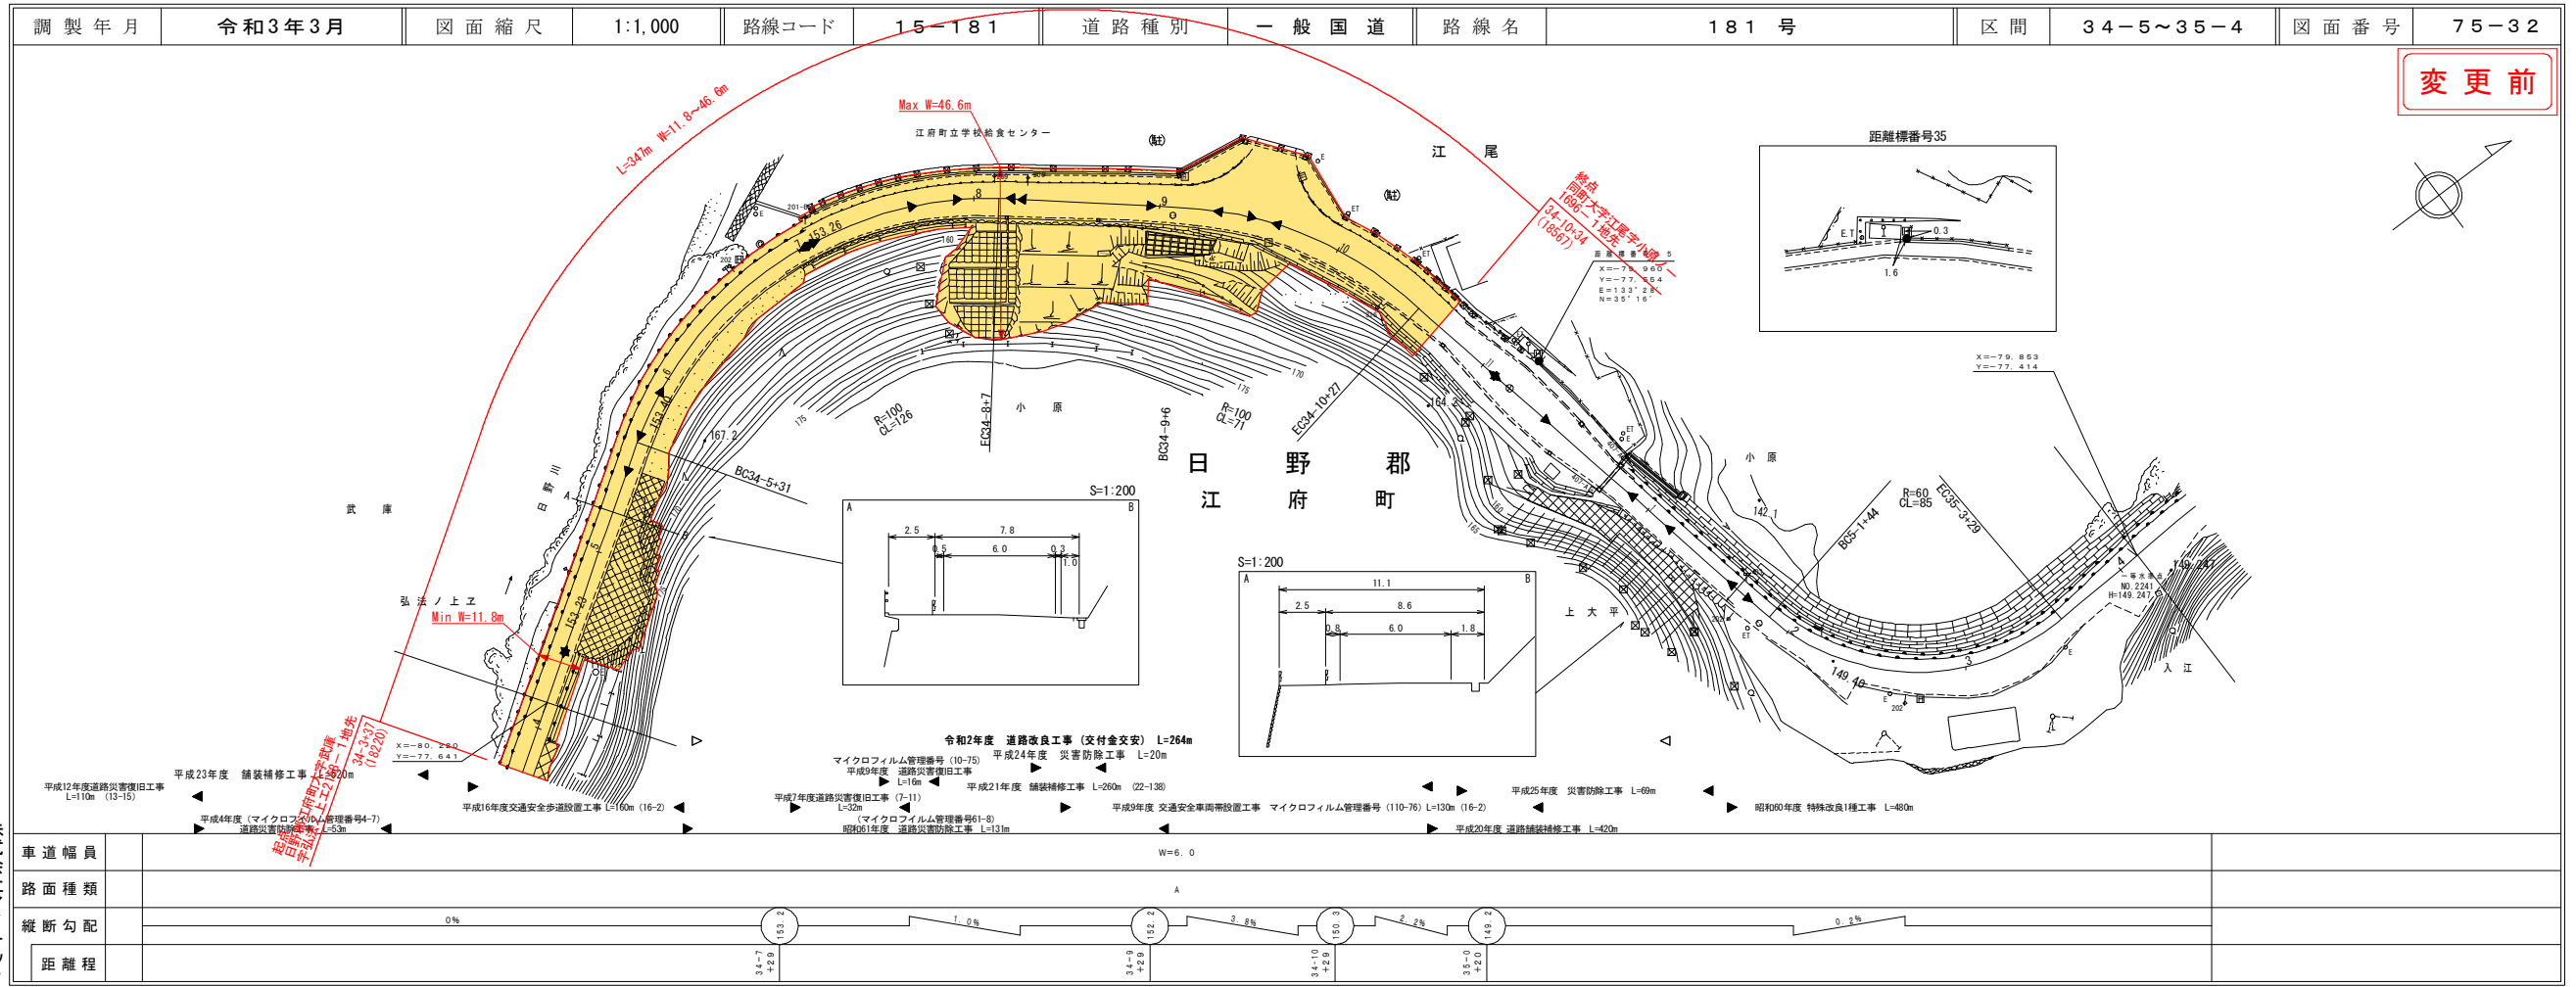

株式会社  
アートスペース

# 道路台帳付図

鳥取県

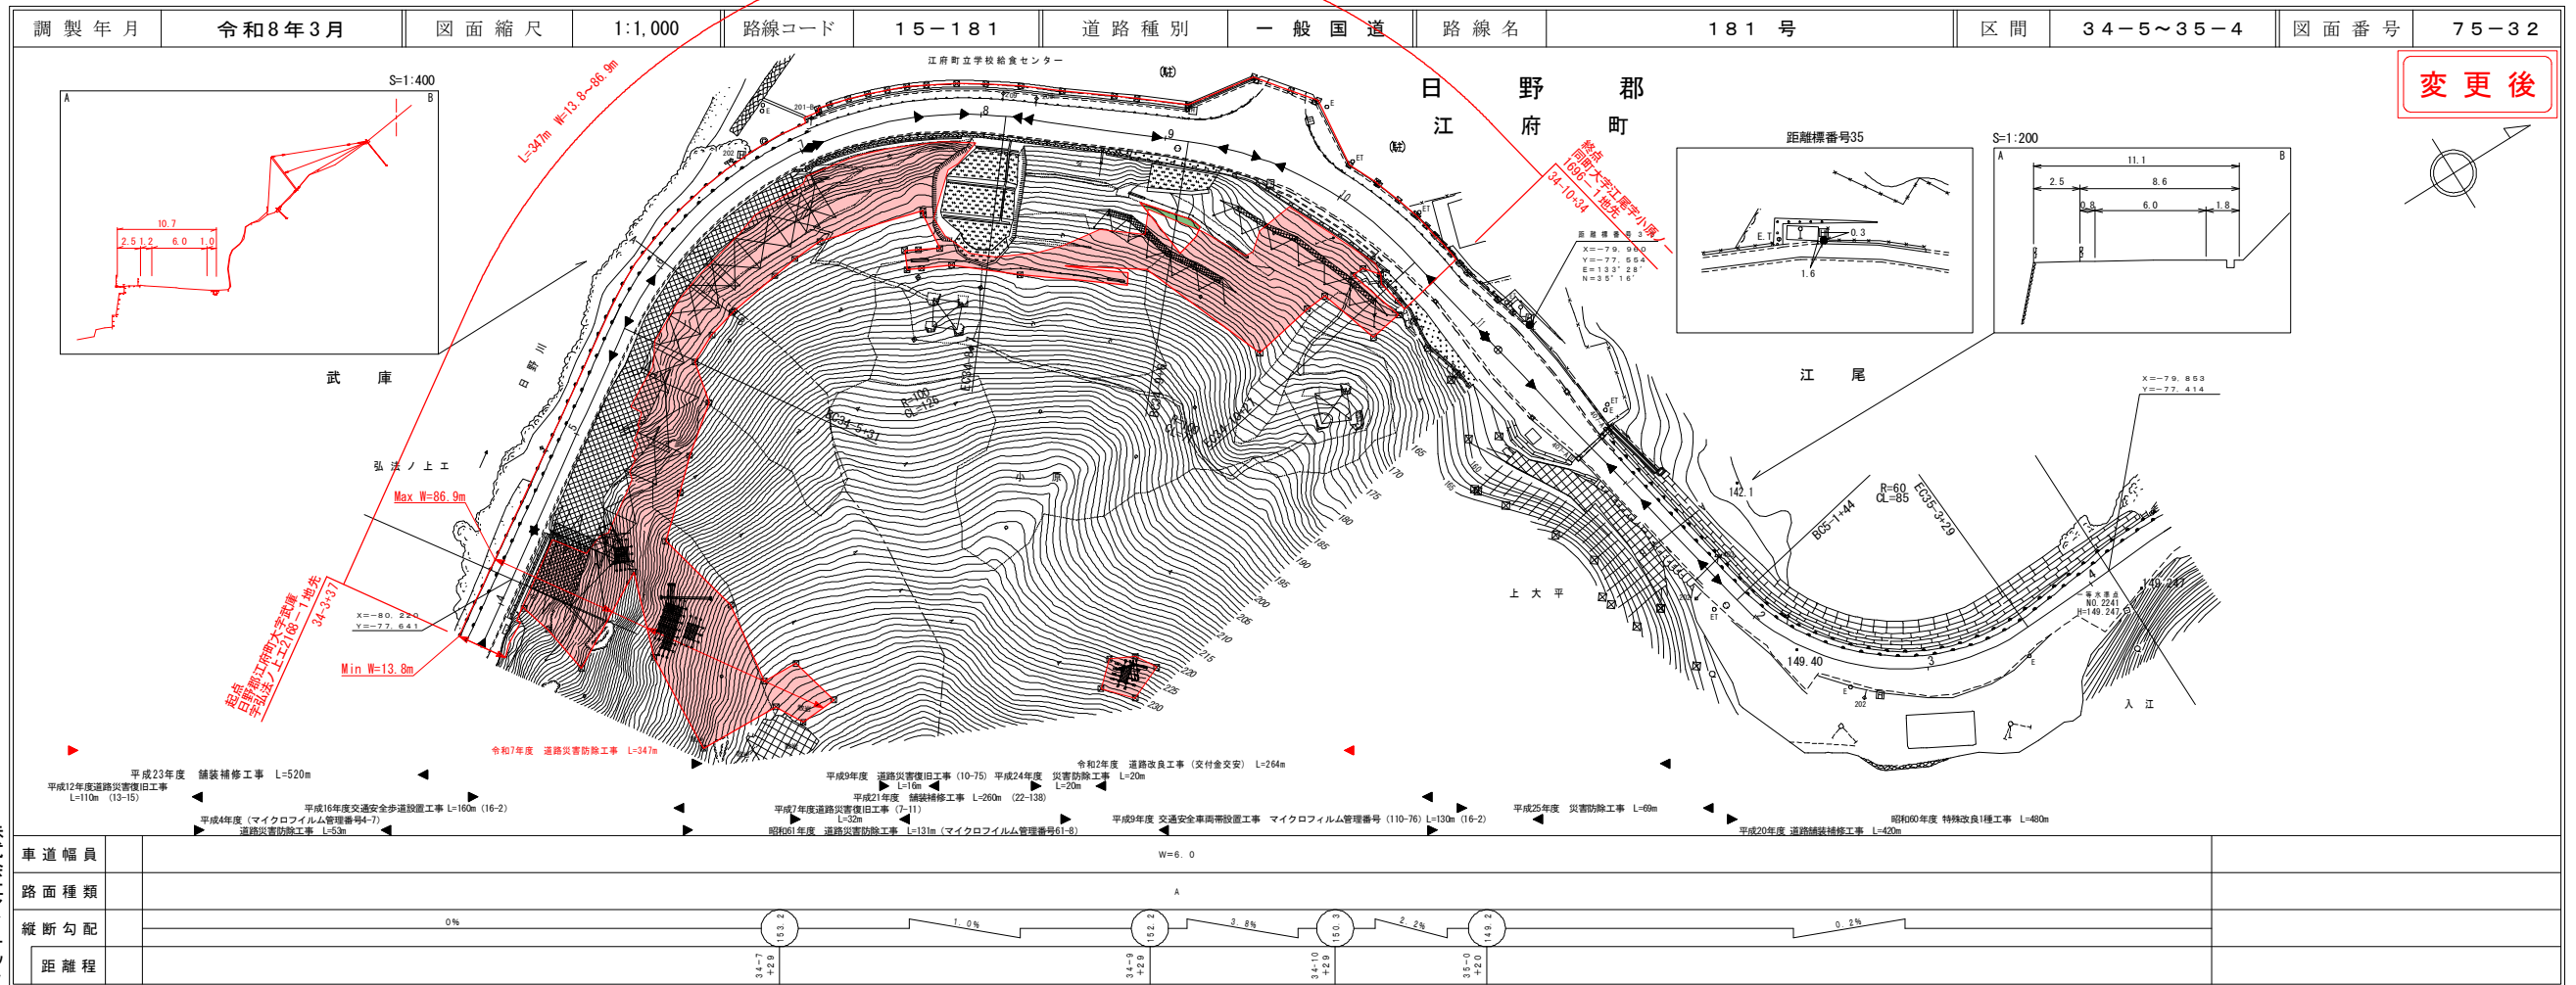

株式会社  
アートスペース

この図面は、建設省国土院の承認を得て、関係省庁の測量簿及び測量成果を使用して製図したものである。(測図番号)昭53 中込第 77 号