路線コード
22-292
路線名
一般県道 八坂鳥取停車場線

⑨

変更位置
鳥取市大覚寺
変更理由
道路改良工事
による告示を伴う
図面及びデータ修正
L=47m

⑩

変更位置
鳥取市吉成
変更理由
道路改良工事
による告示を伴う
図面及びデータ修正
L=44m

過年度精査　1/2
車道幅データ修正
L=347m
W=5.5m → 6.0m

道　路　台　帳　付　図　　鳥　取　県

調整年月	令和 7 年 3 月	図面縮尺	1：1000	路線コード	22－292	道路種別	一般県道	路線名	八坂鳥取停車場線	区間	6－9 ～ 8－0	図面番号	11－8

変更前

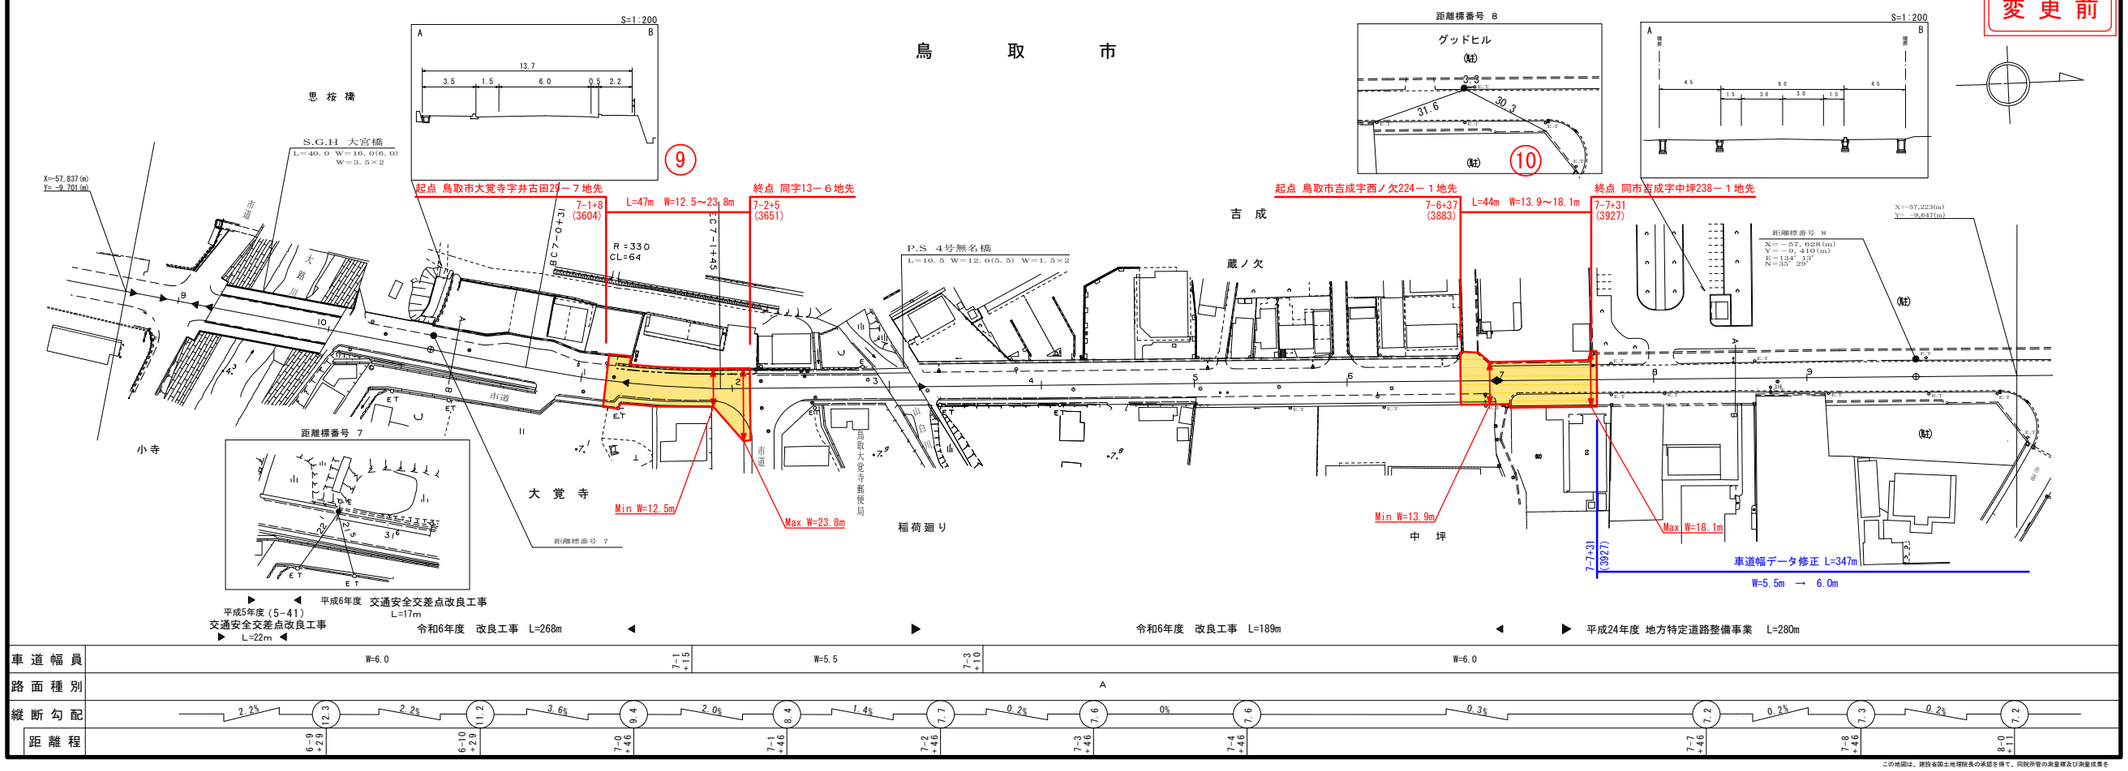

この地図は、建設省国土地理院長の承認を得て、同院所管の測量標及び測量成果を使用して調製したものである。（承認番号）昭35. 中公第77号

株式会社 開発コンサルタント
株式会社 泉コンサルタント

道　路　台　帳　付　図　　鳥　取　県

調整年月	令和 8 年 3 月	図面縮尺	1：1000	路線コード	22－292	道路種別	一般県道	路線名	八坂鳥取停車場線	区間	6－9 ～ 8－0	図面番号	11－8

変更後

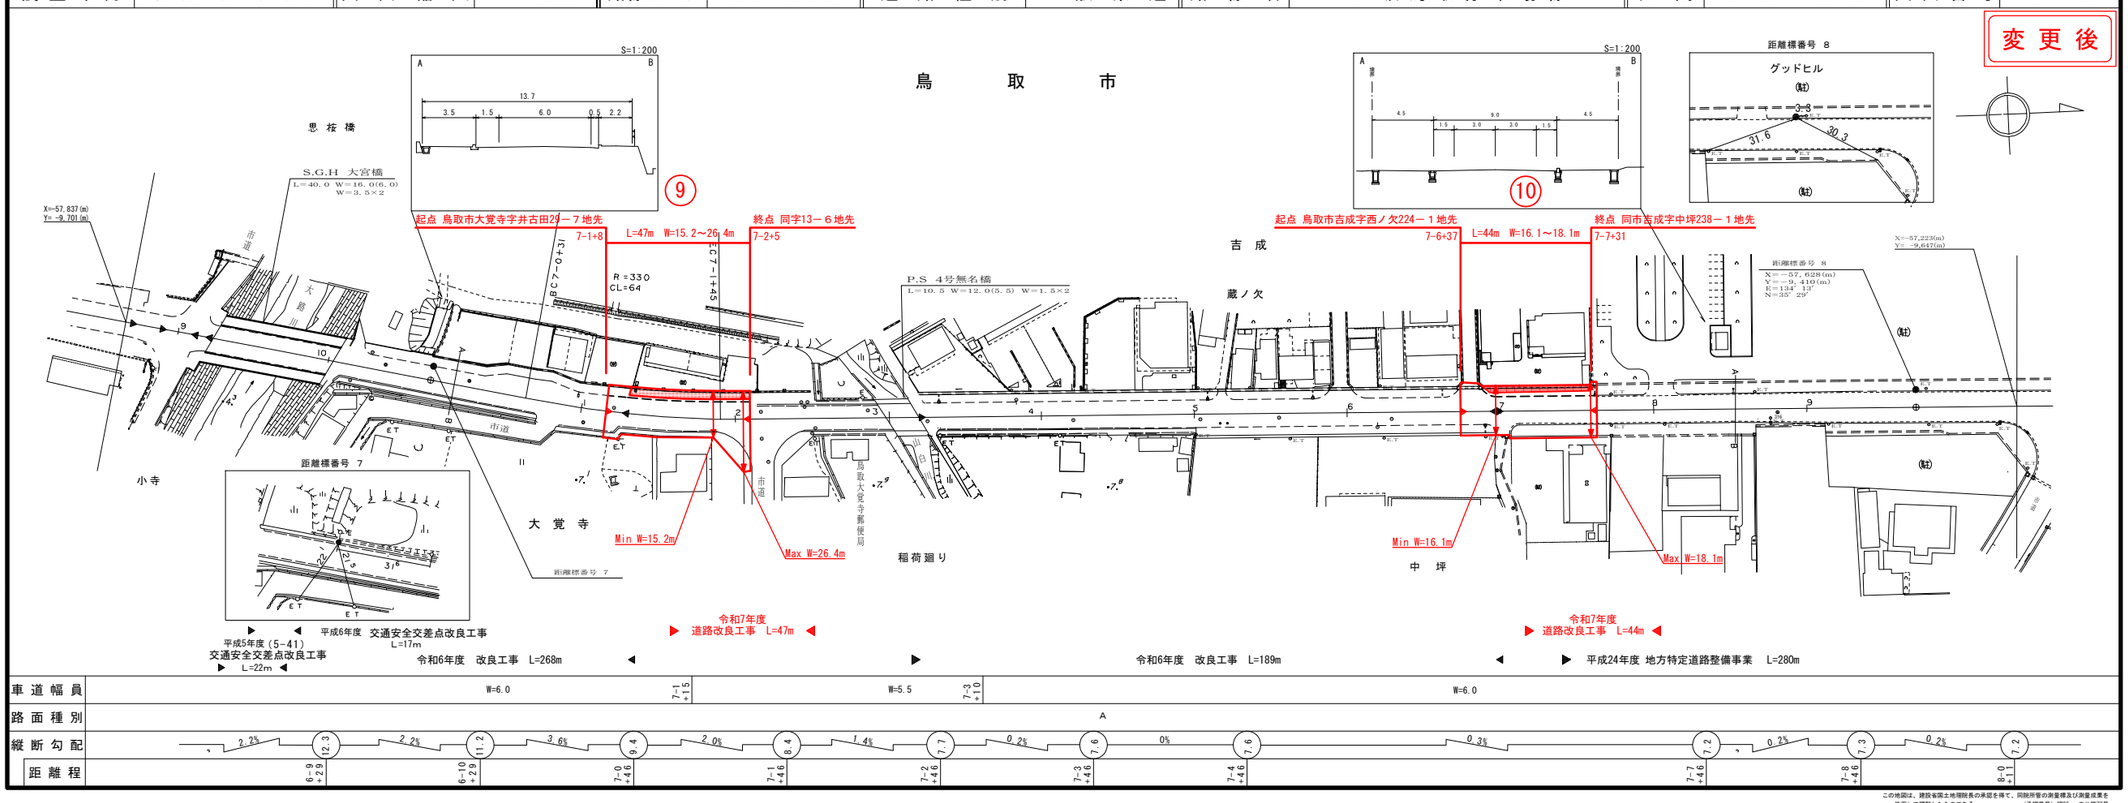

この地図は、建設省国土地理院長の承認を得て、同院所管の測量標及び測量成果を使用して調製したものである。（承認番号）昭35. 中公第77号

株式会社 開発コンサルタント
株式会社 泉コンサルタント
株式会社アートスペース