


道 路 台 帳 付 図

鳥 取 県

調製年月 令和 3 年 3 月 図面縮尺 1 : 1000 路線コード 21-40 道路種別 主要地方道 路線名 智頭用瀬線 区間 6-4-0 ~ 6-5-0 図面番号 29-12

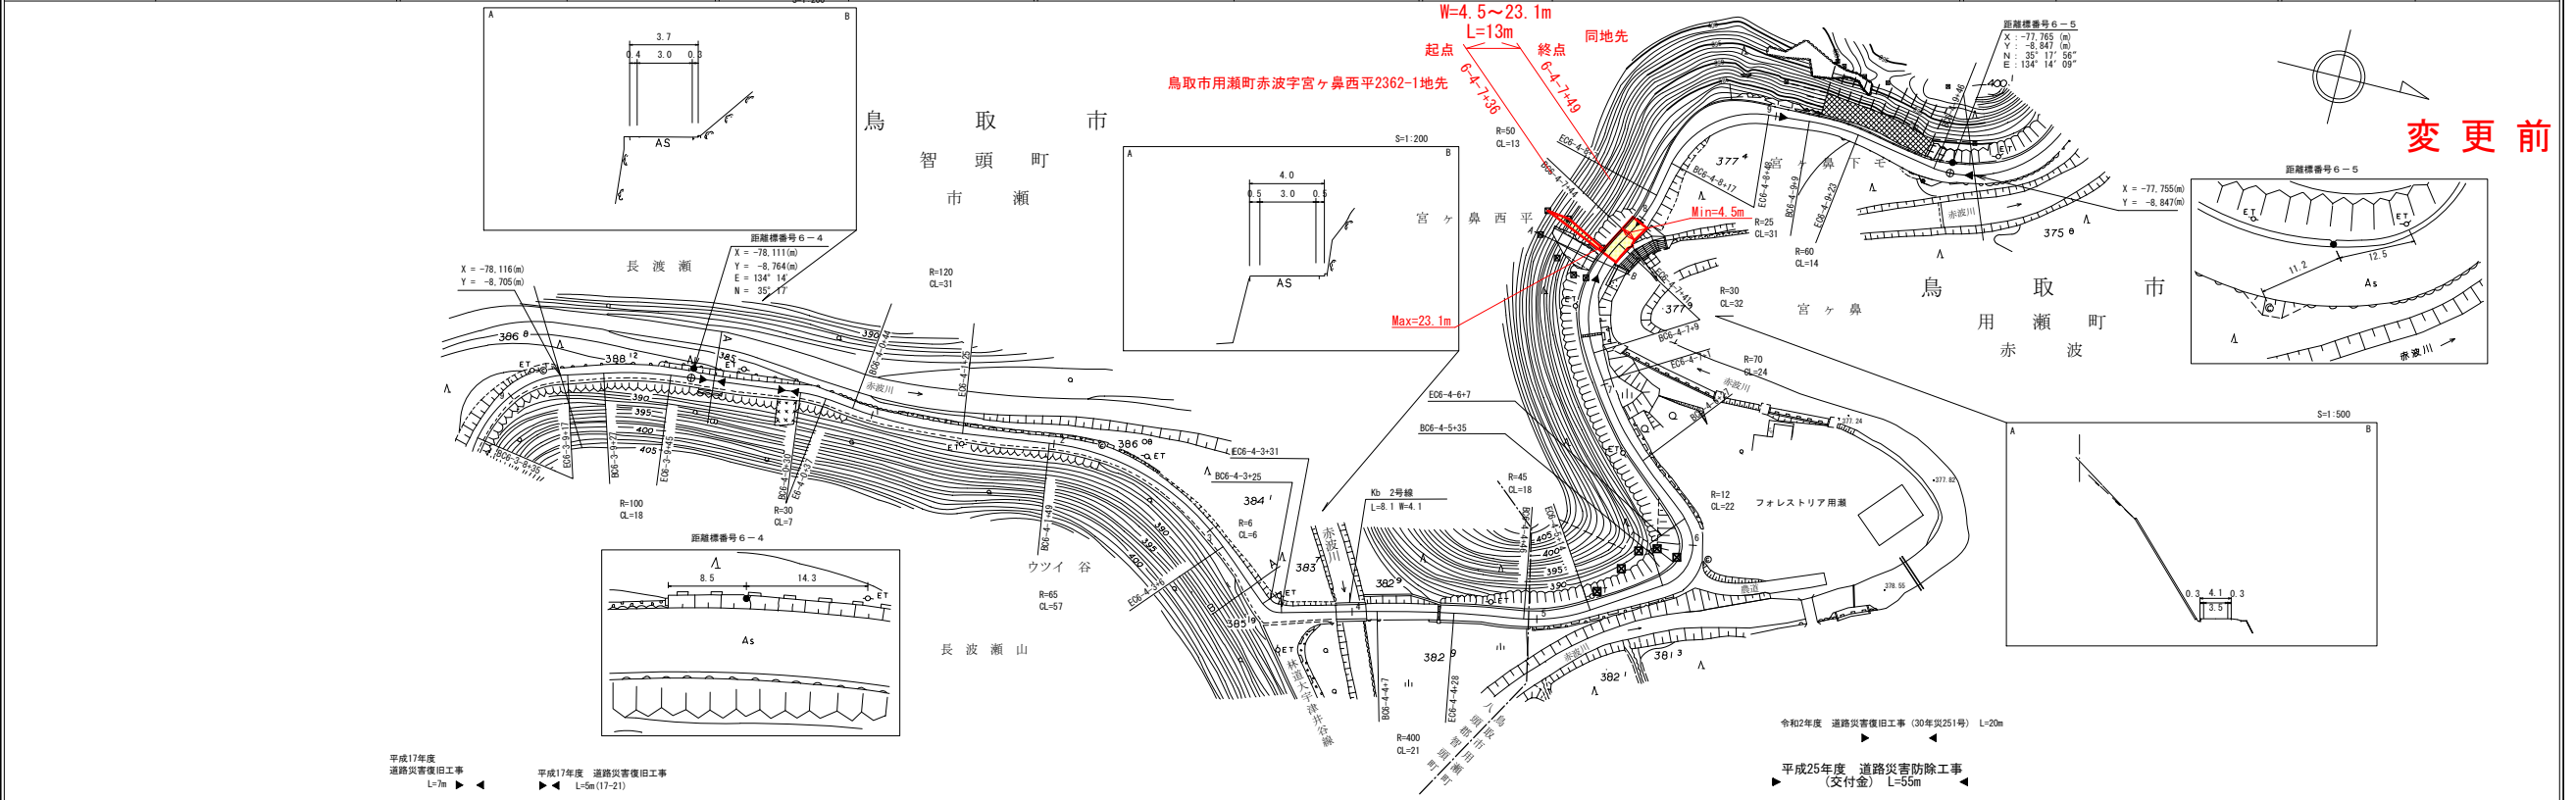


車道幅員		W=3.0		W=3.5	
路面種類		B		B	
縦断勾配		0.4%	0.2%	0.4%	0.2%
距離程		0.0	0.0	0.0	0.0

サイトウコンサルタント株式会社
株式会社アートスペース

道 路 台 帳 付 図

鳥 取 県

調製年月 令和 8 年 3 月 図面縮尺 1 : 1000 路線コード 21-40 道路種別 主要地方道 路線名 智頭用瀬線 区間 6-4-0 ~ 6-5-0 図面番号 29-12

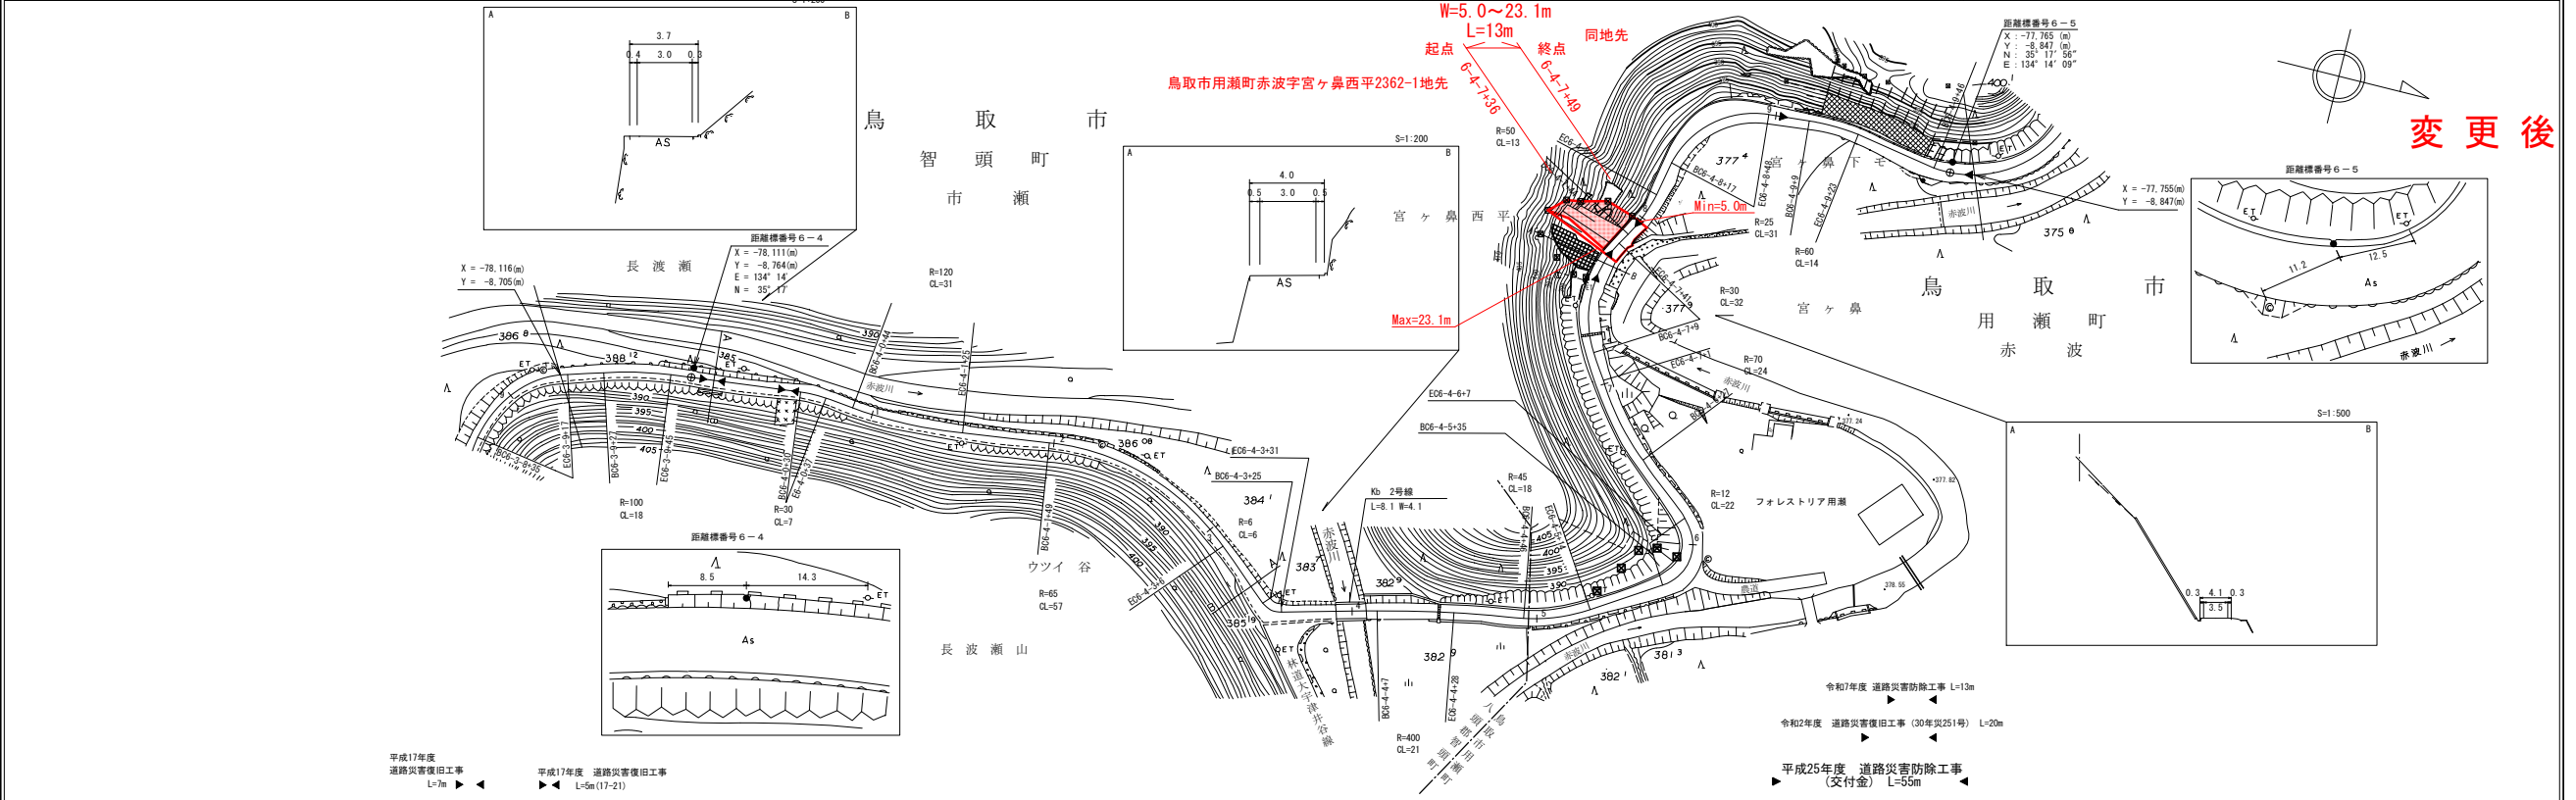

車道幅員		W=3.0		W=3.5	
路面種類		B		B	
縦断勾配		0.4%	0.2%	0.4%	0.2%
距離程		0.0	0.0	0.0	0.0

サイトウコンサルタント株式会社
株式会社アートスペース

この図面は、建設省国土院院長の承認を得て、同院所管の測量員及び測量技師を使用して調製したものである。(図面番号) 和総3 中込第 77号