

# 道路台帳付図

鳥取県

⑤


路線コード  
22-186

路線名  
一般県道 岩美停車場新井線

変更位置  
岩美郡岩美町大字浦富

変更理由  
道路改良工事による区域変更

L=32m

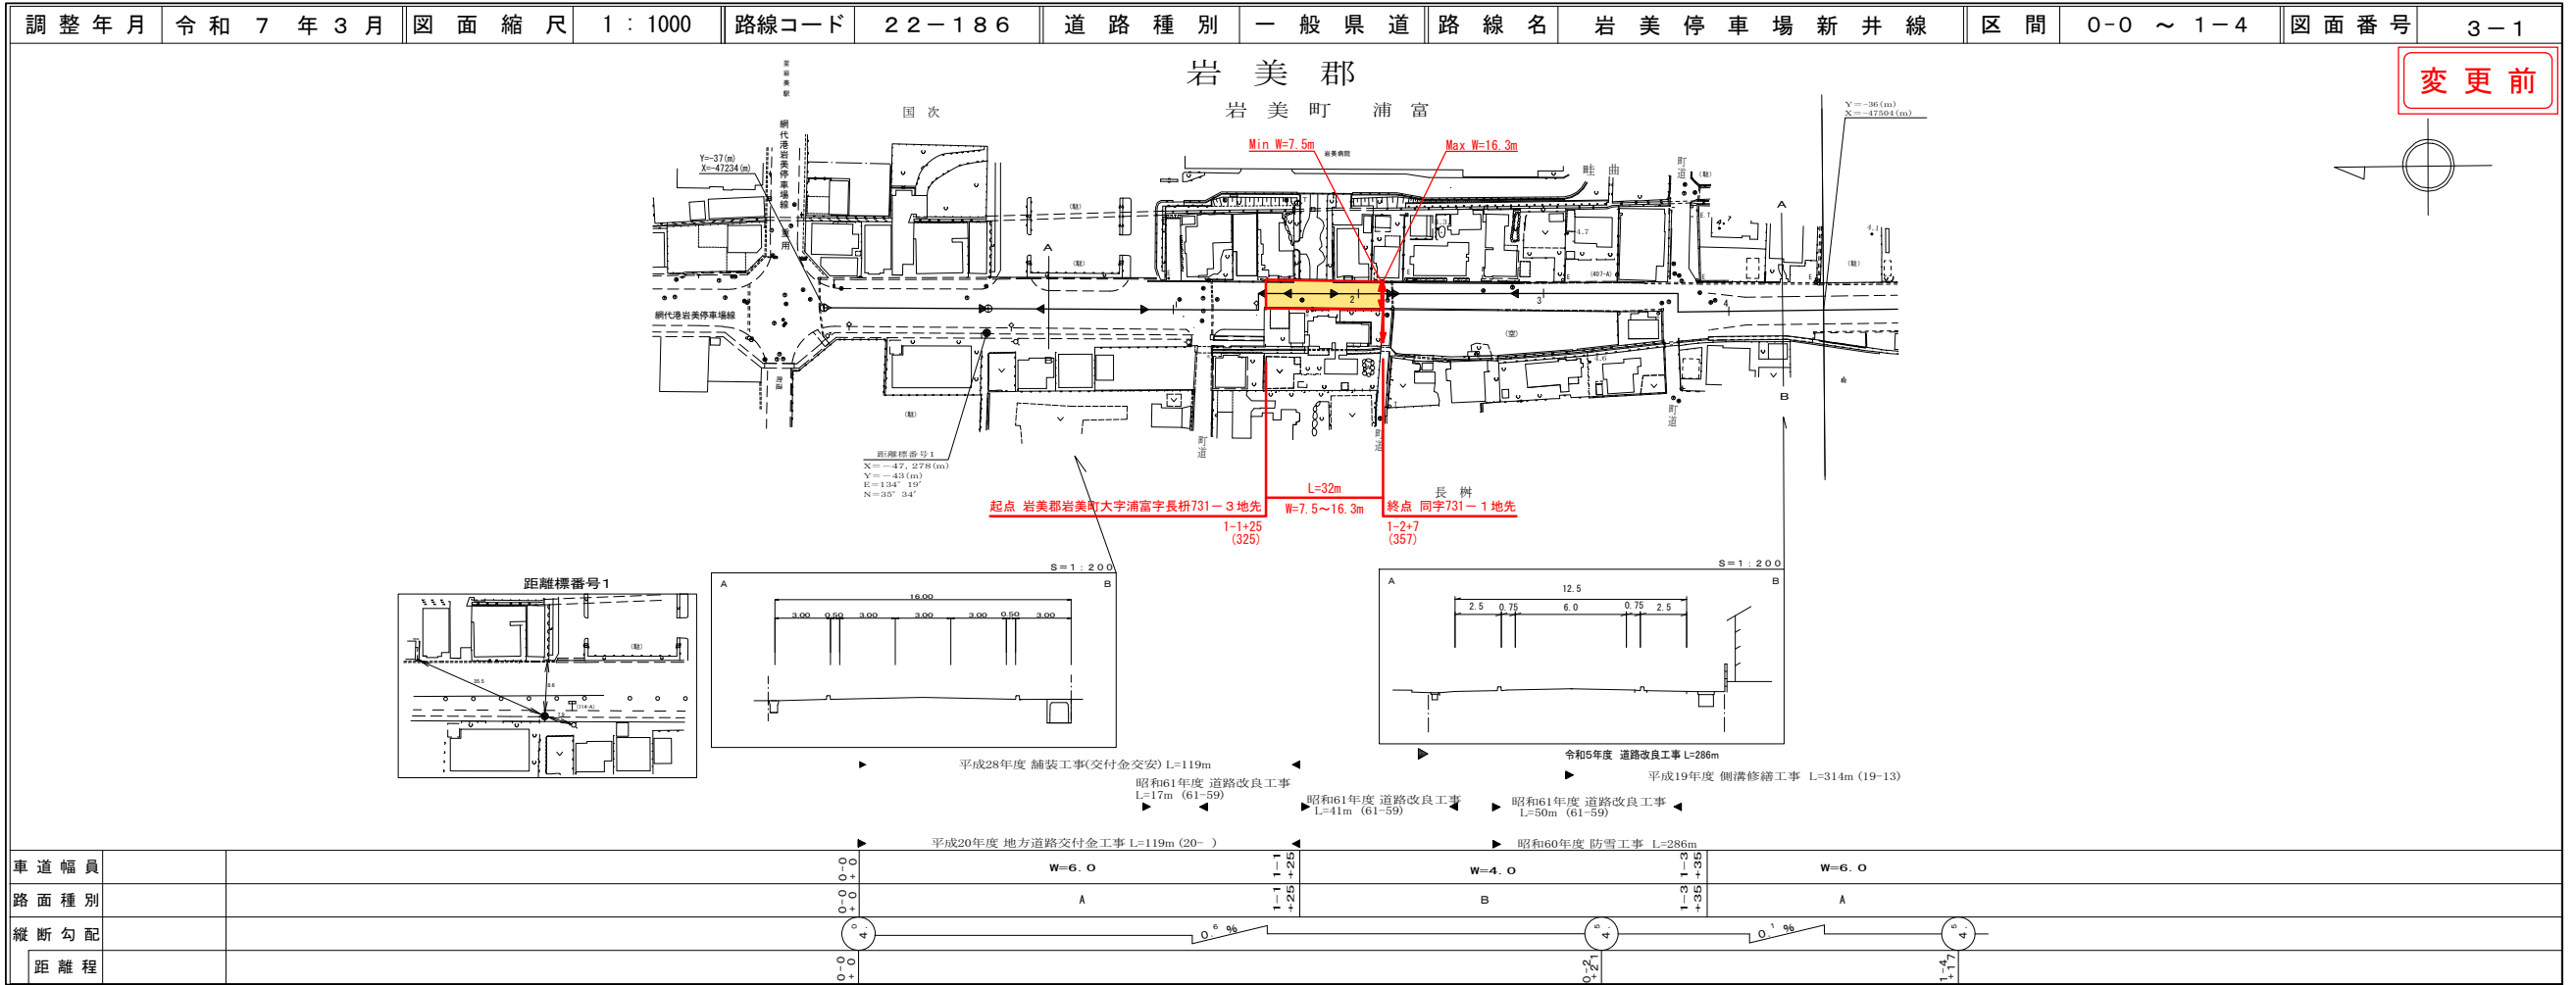


変更前

株式会社 ミット  
株式会社 開発コンサルタント  
株式会社 ミット  
株式会社 アートスペース  
株式会社 開発コンサルタント  
株式会社 ミット  
株式会社 アートスペース  
株式会社 開発コンサルタント

# 道路台帳付図

鳥取県

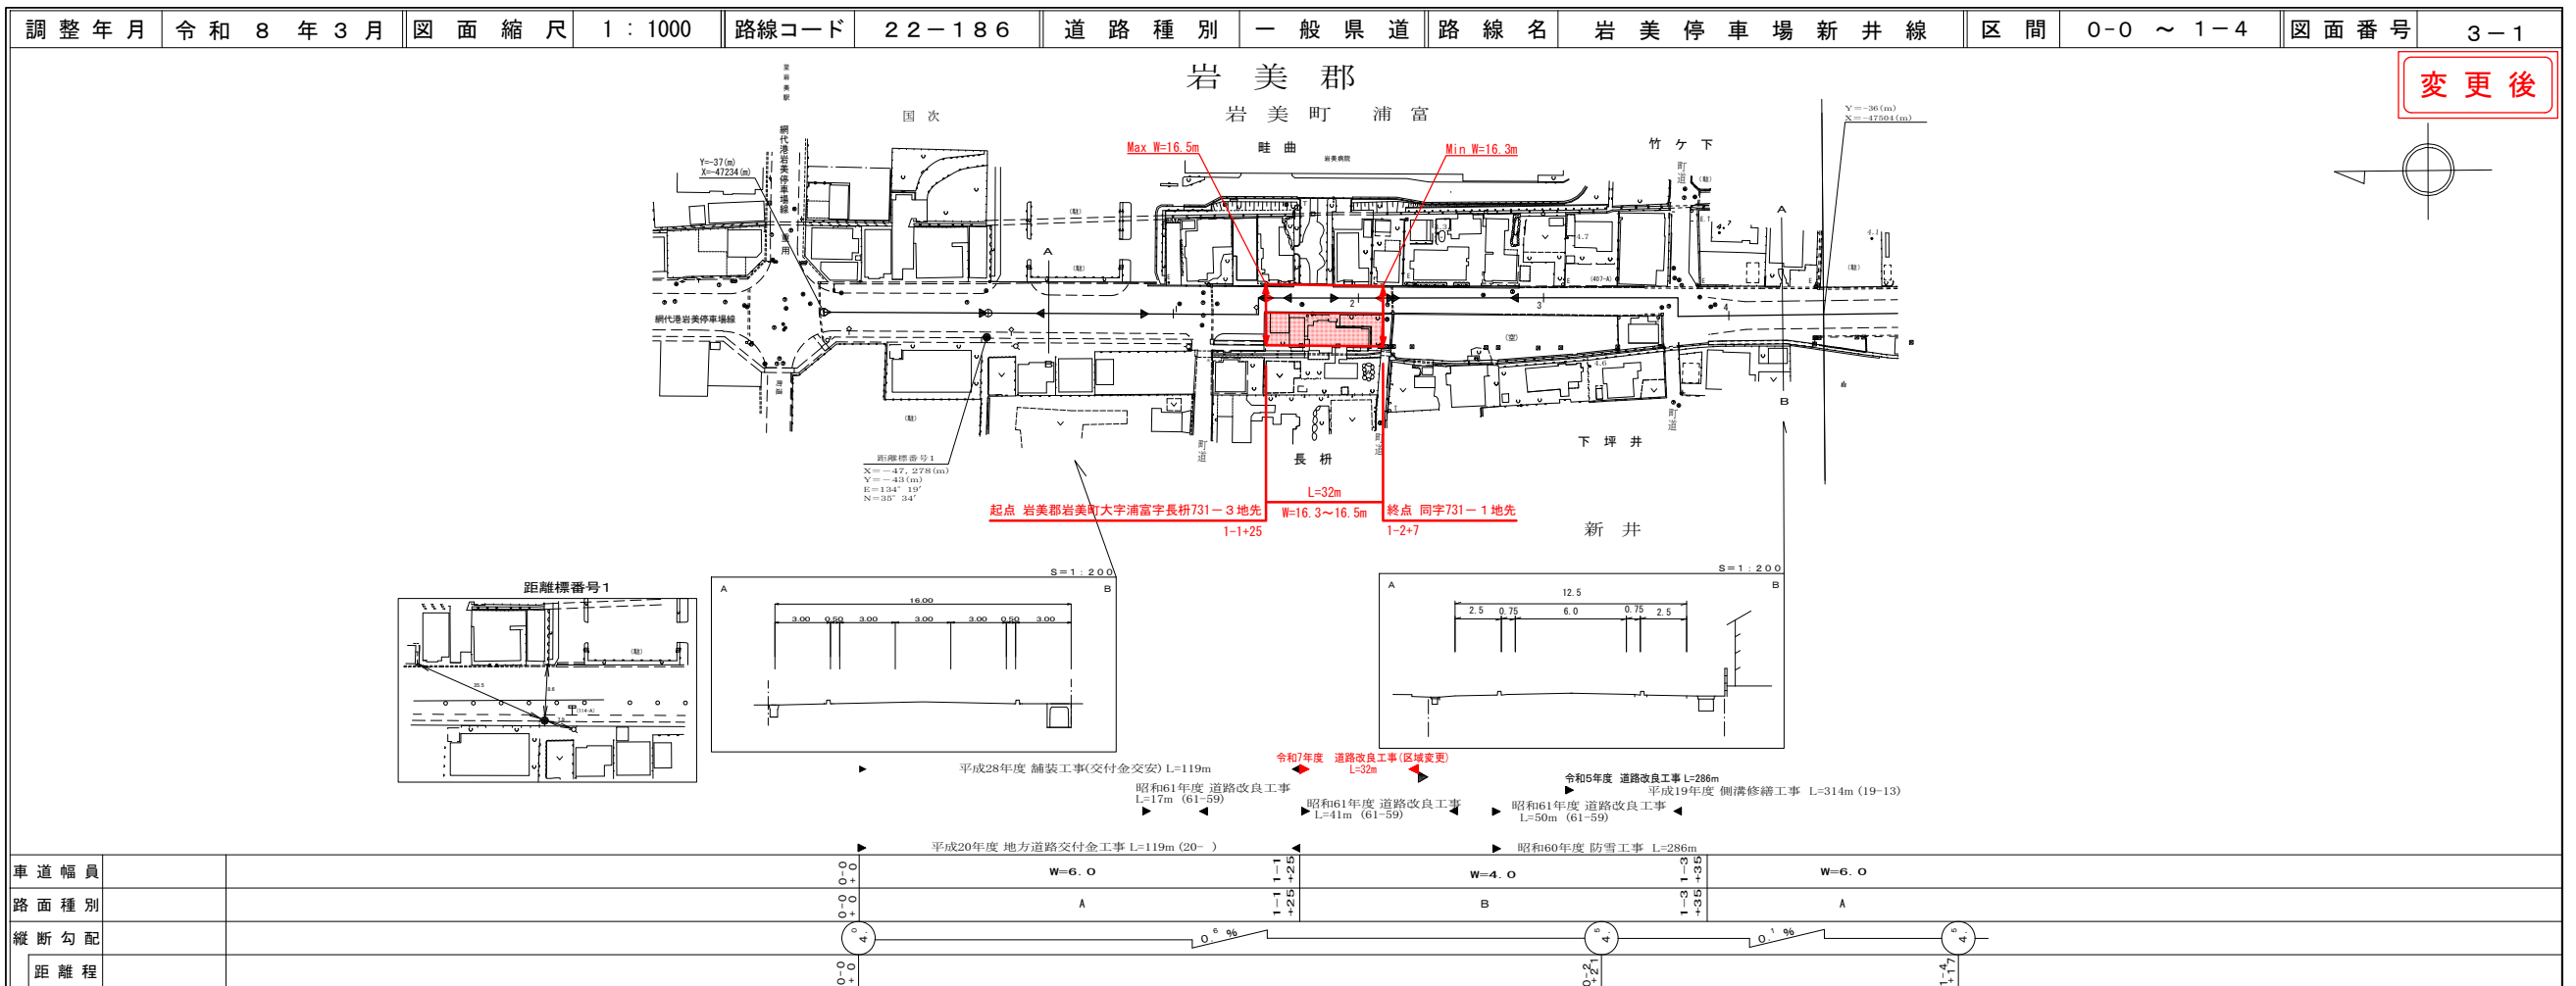

変更後

株式会社 ミット  
株式会社 アートスペース  
株式会社 開発コンサルタント  
株式会社 ミット  
株式会社 アートスペース  
株式会社 開発コンサルタント

この図面は、建設省国土院院長の承認を得て、同院所管の測量標及び測量成果を  
使用して図製したものである。(測量番号) 昭55 中公第44号

この図面は、建設省国土院院長の承認を得て、同院所管の測量標及び測量成果を  
使用して図製したものである。(測量番号) 昭55 中公第44号