


道路台帳平面図

鳥取県

⑦


路線コード
22-230
路線名
一般県道 小河内加茂線
変更位置
鳥取市河原町神馬
変更理由
道路災害復旧工事
R5年災害国査第351号
による告示を伴う
図面及びデータ修正
L=15m

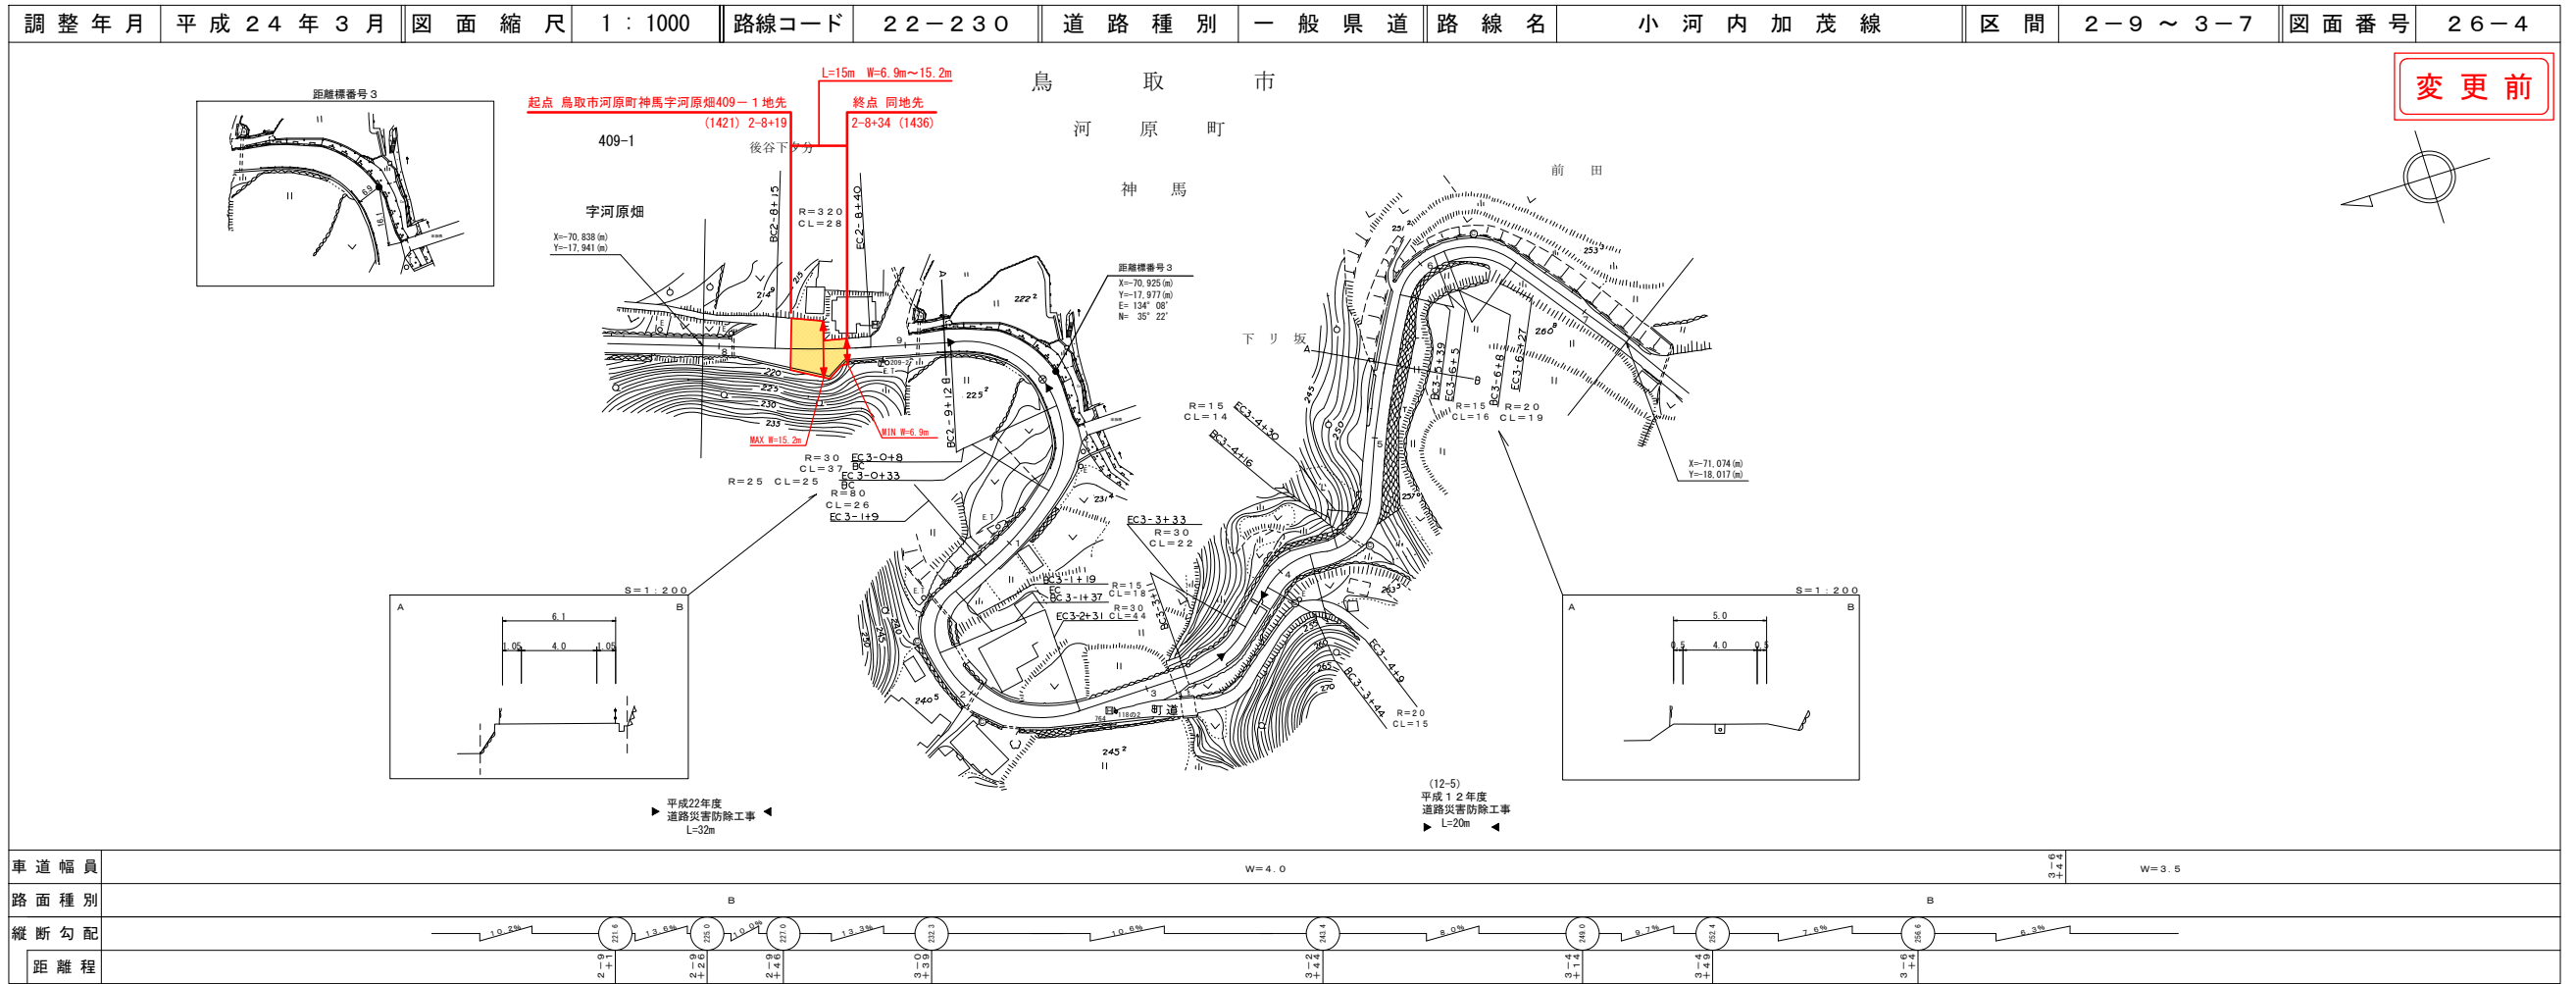

株式会社
アスコ

道路台帳付図

鳥取県

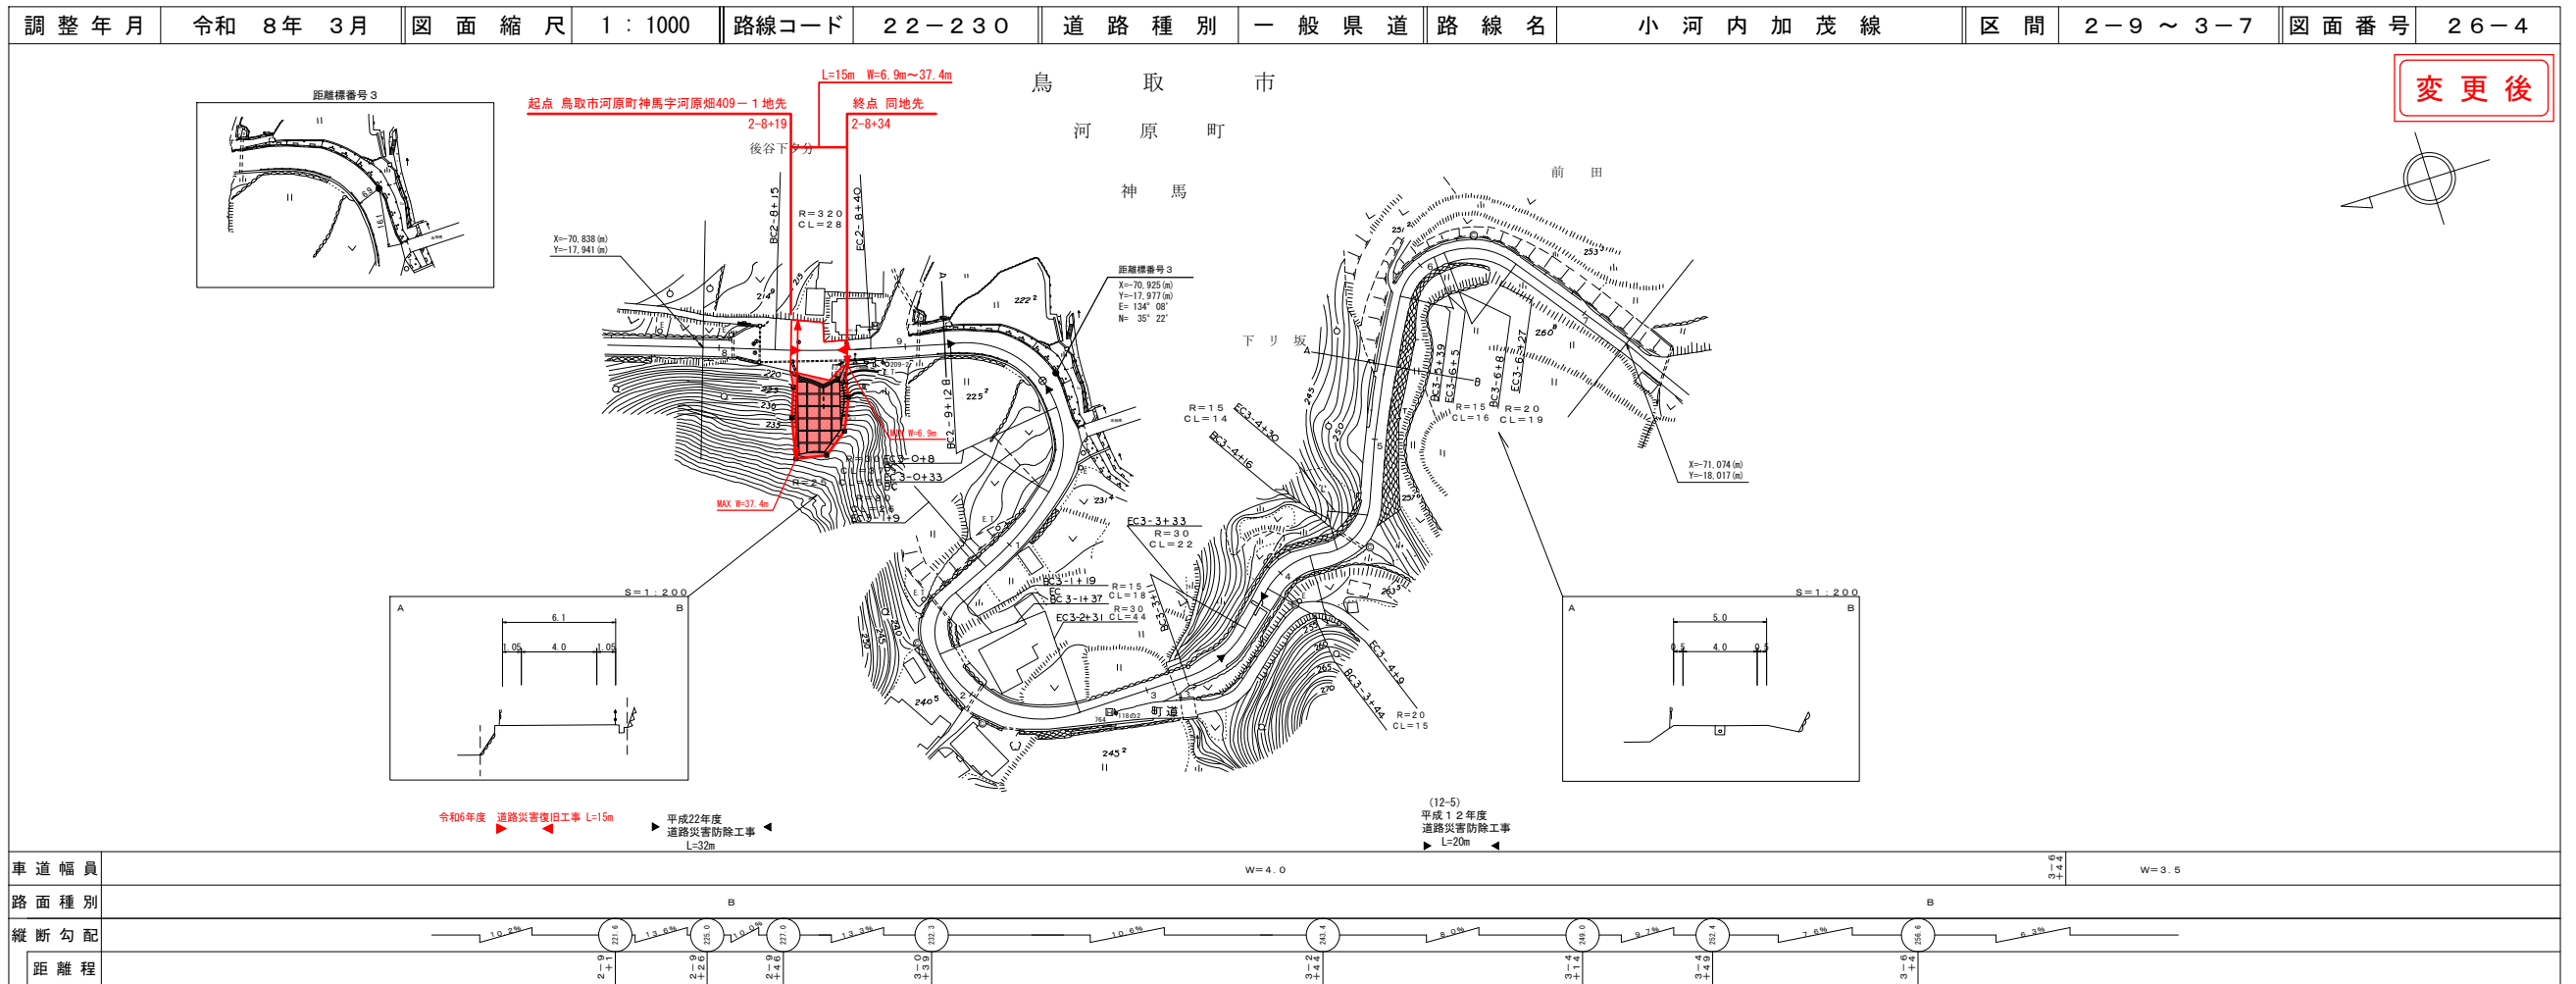

株式会社
アスコ