


# 道 路 台 帳 付 図


鳥 取 県

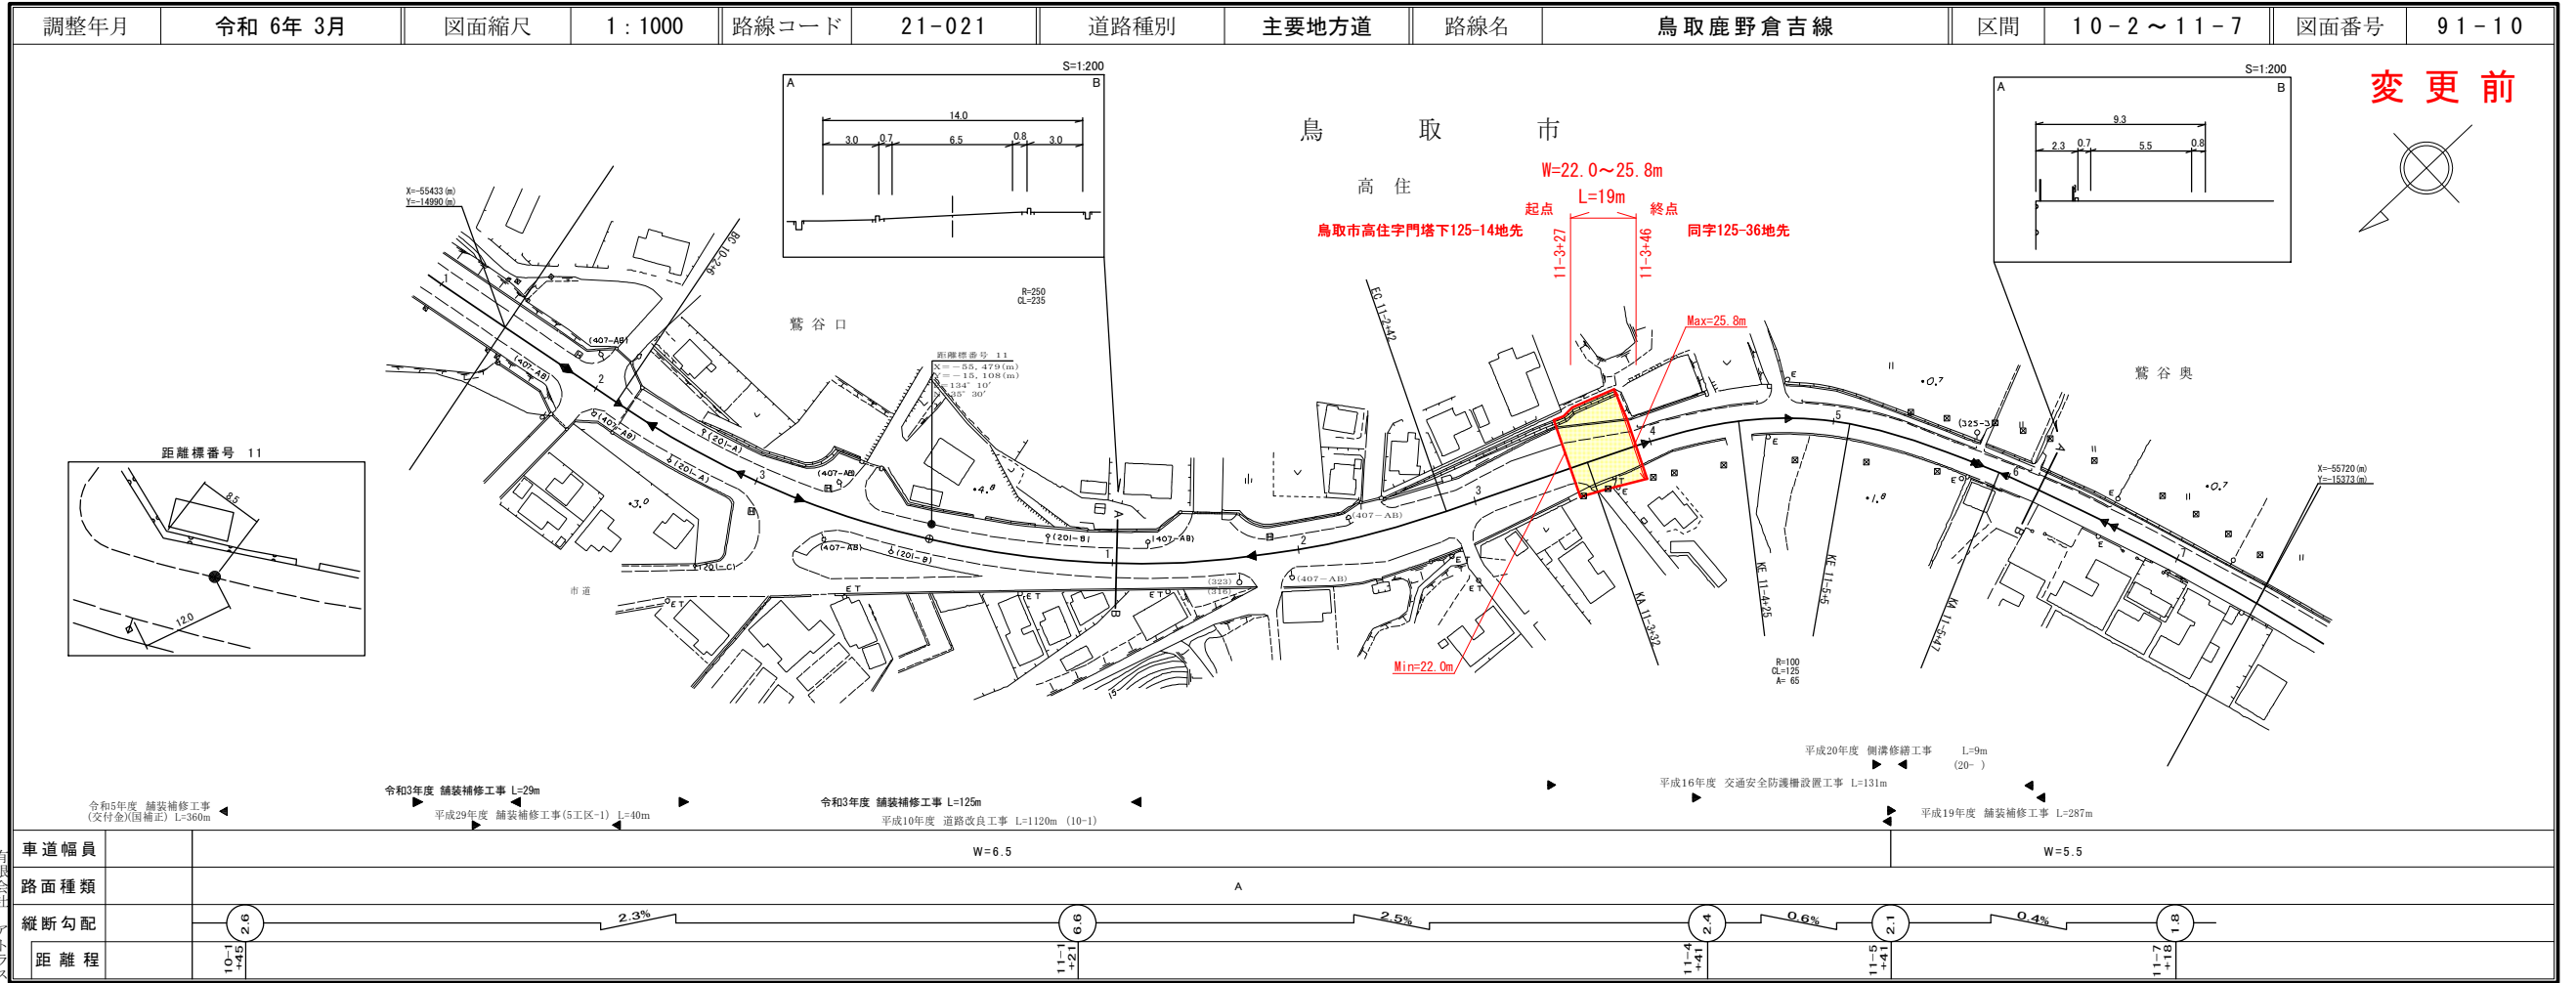

株式会社 有限会社 アストミット

# 道 路 台 帳 付 図

鳥 取 県

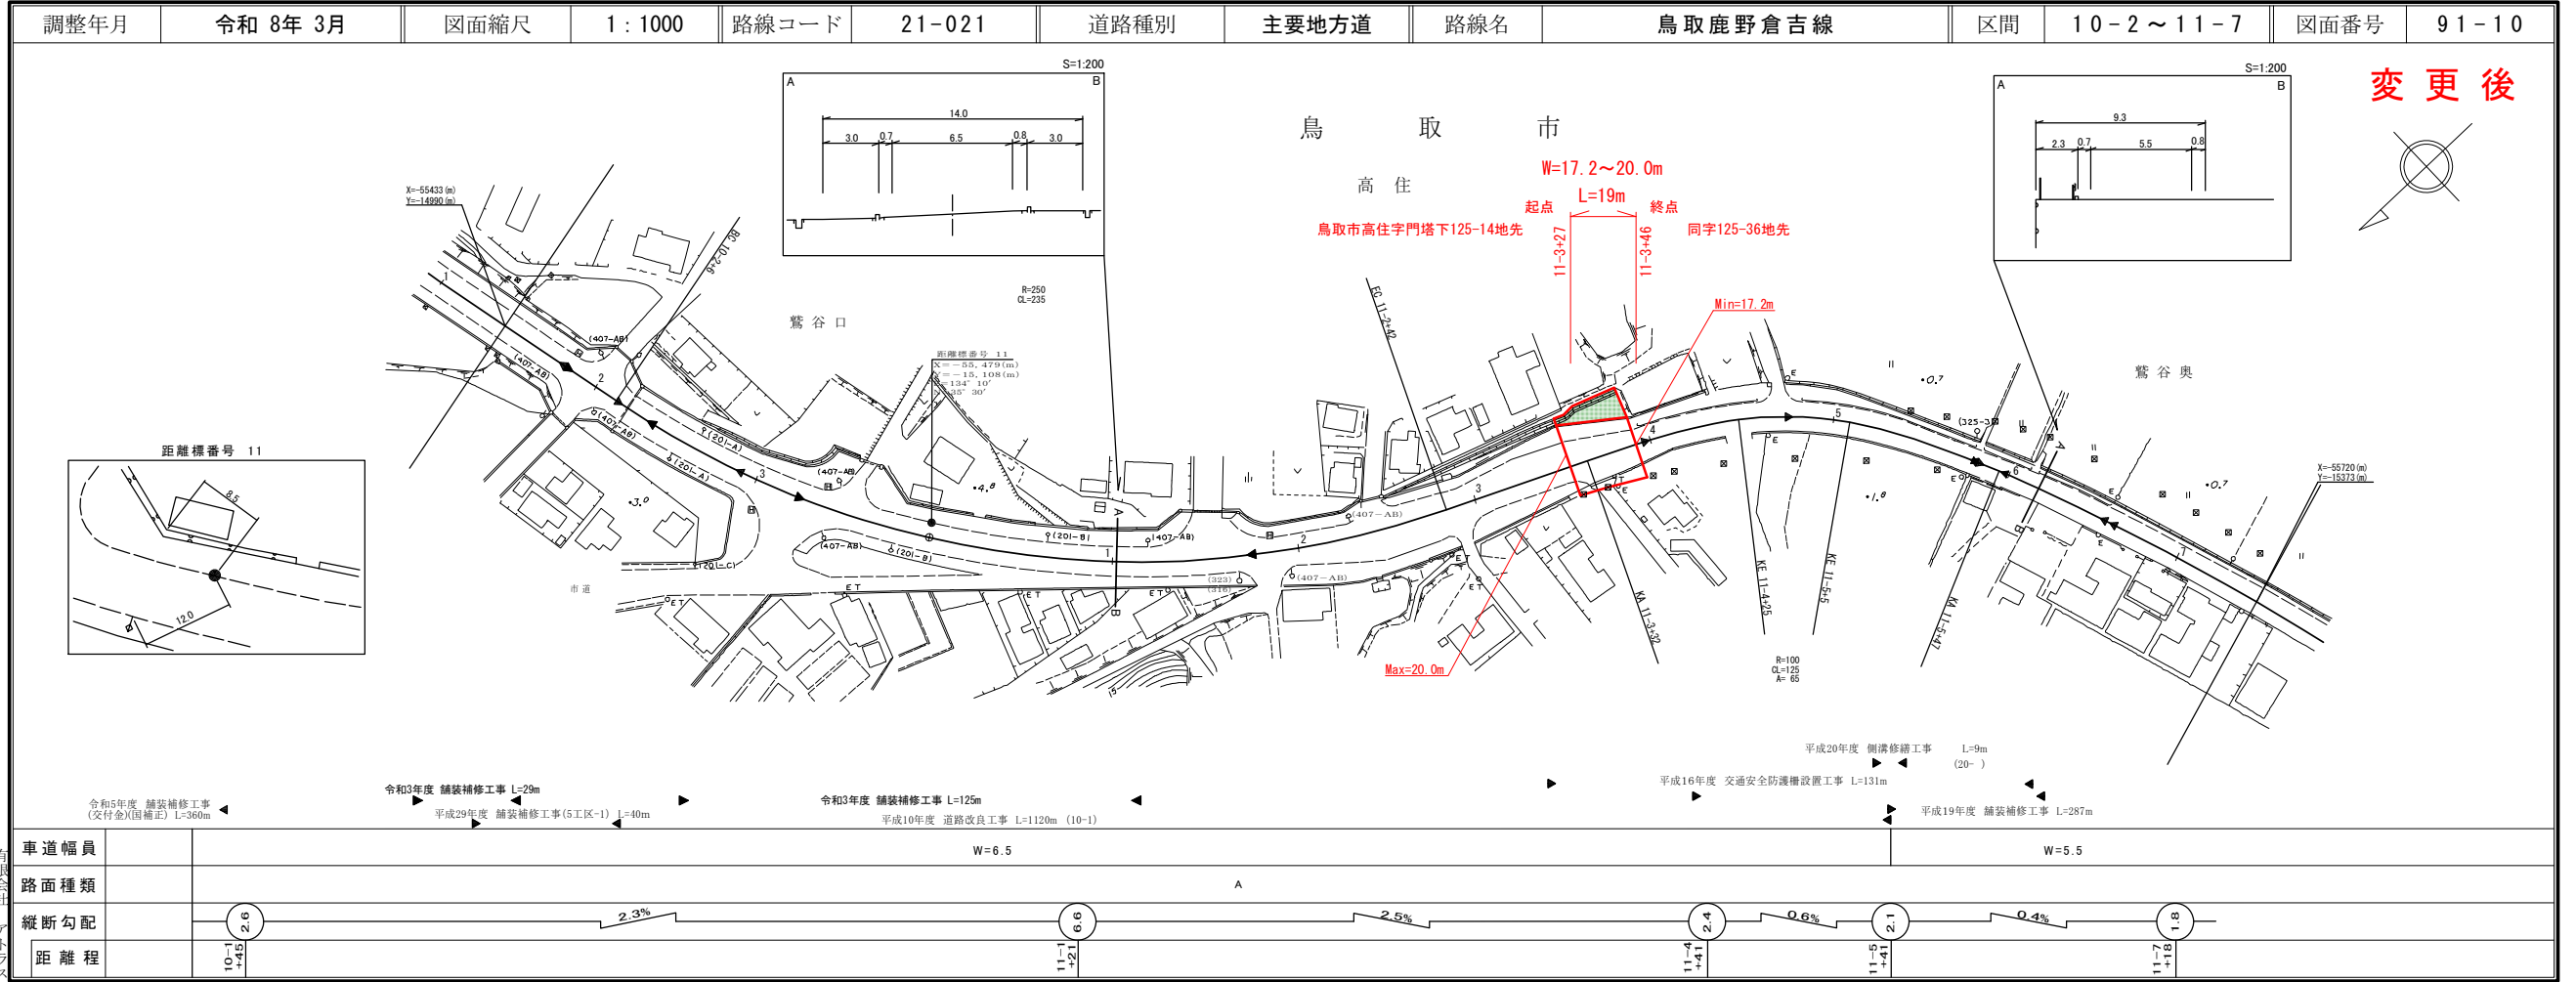

株式会社 有限会社 アストミット



