


道 路 台 帳 付 図

鳥 取 県

調整年月	令和4年3月	図面縮尺	1:1000	路線コード	22-158	道路種別	一般県道	路線名	大山口停車場大山線	区間	~	図面番号	BP-1
------	--------	------	--------	-------	--------	------	------	-----	-----------	----	---	------	------

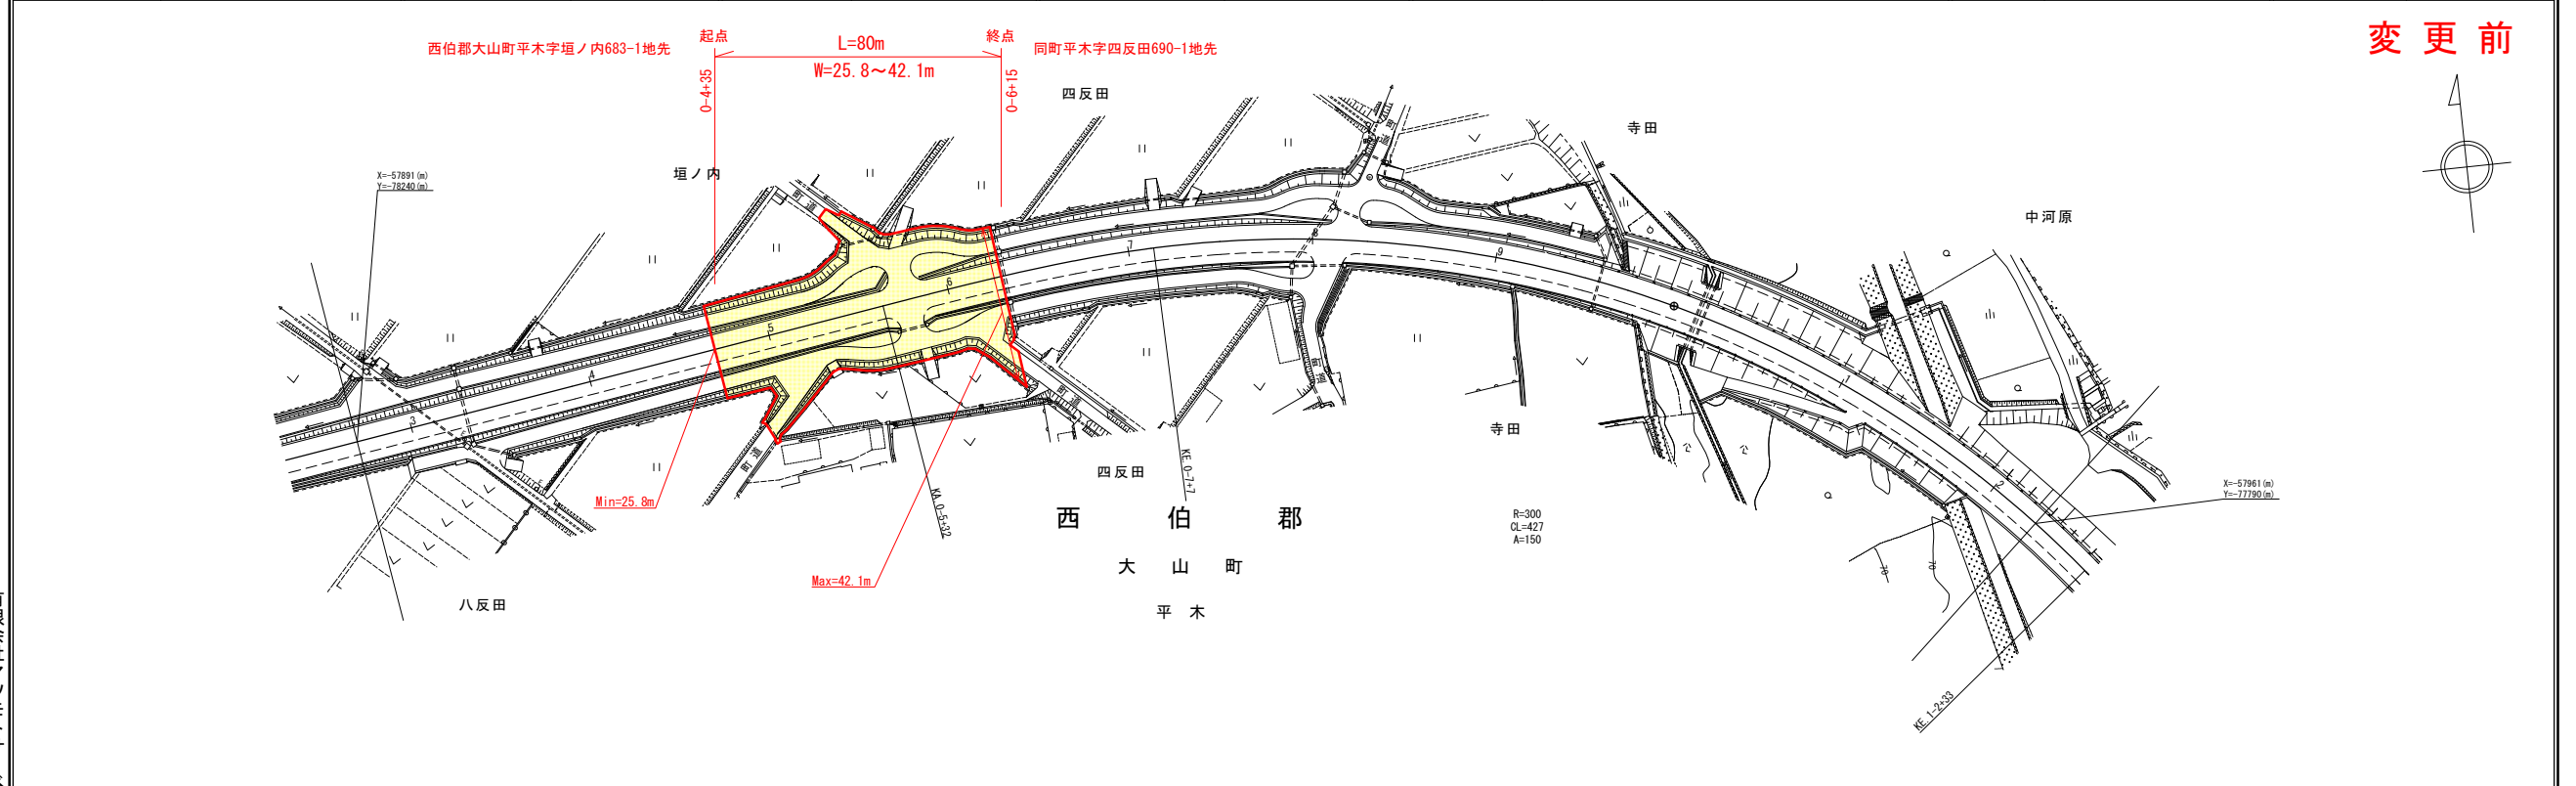


車道幅員	路面種類	縦断勾配	距離程

有限会社マツモトサーベイコンサルタント

道 路 台 帳 付 図

鳥 取 県

調整年月	令和8年3月	図面縮尺	1:1000	路線コード	22-158	道路種別	一般県道	路線名	大山口停車場大山線	区間	~	図面番号	BP-1
------	--------	------	--------	-------	--------	------	------	-----	-----------	----	---	------	------

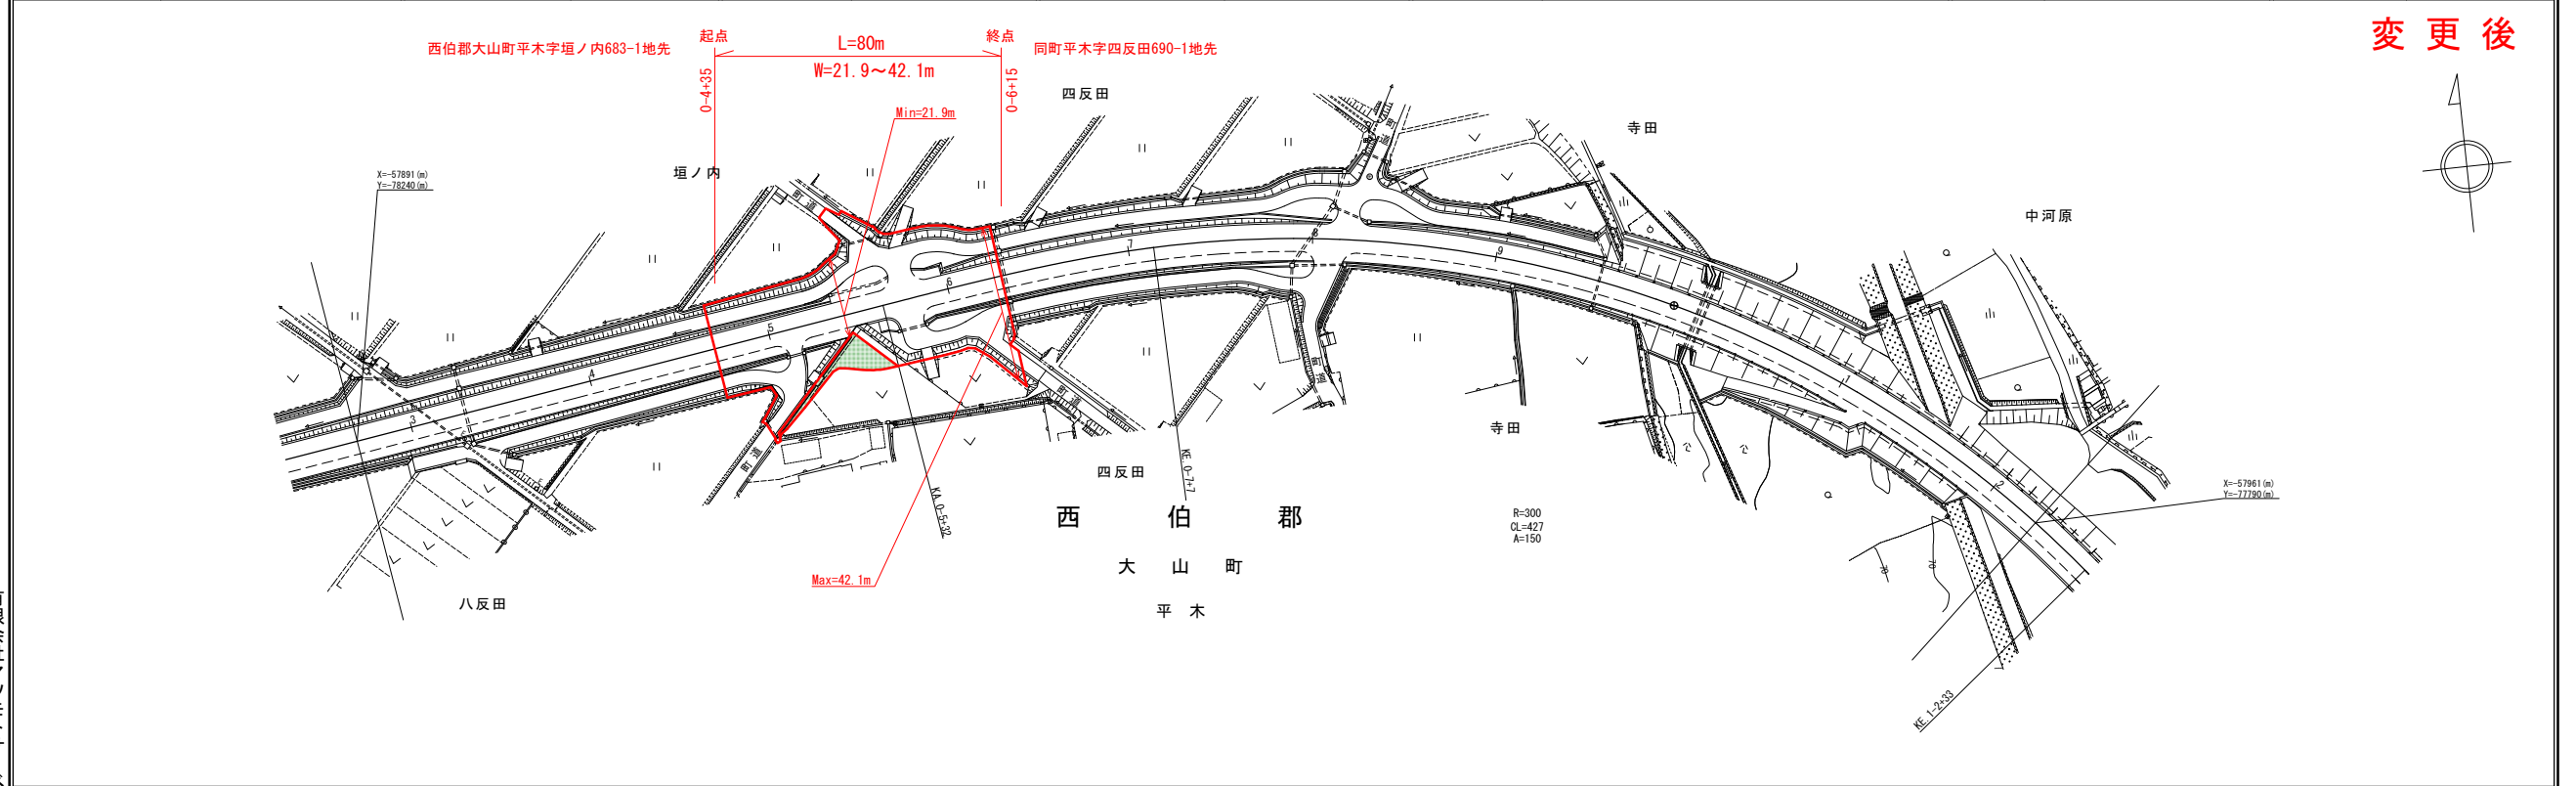

車道幅員	路面種類	縦断勾配	距離程

有限会社マツモトサーベイコンサルタント
株式会社ミント