


道 路 台 帳 付 図


鳥 取 県

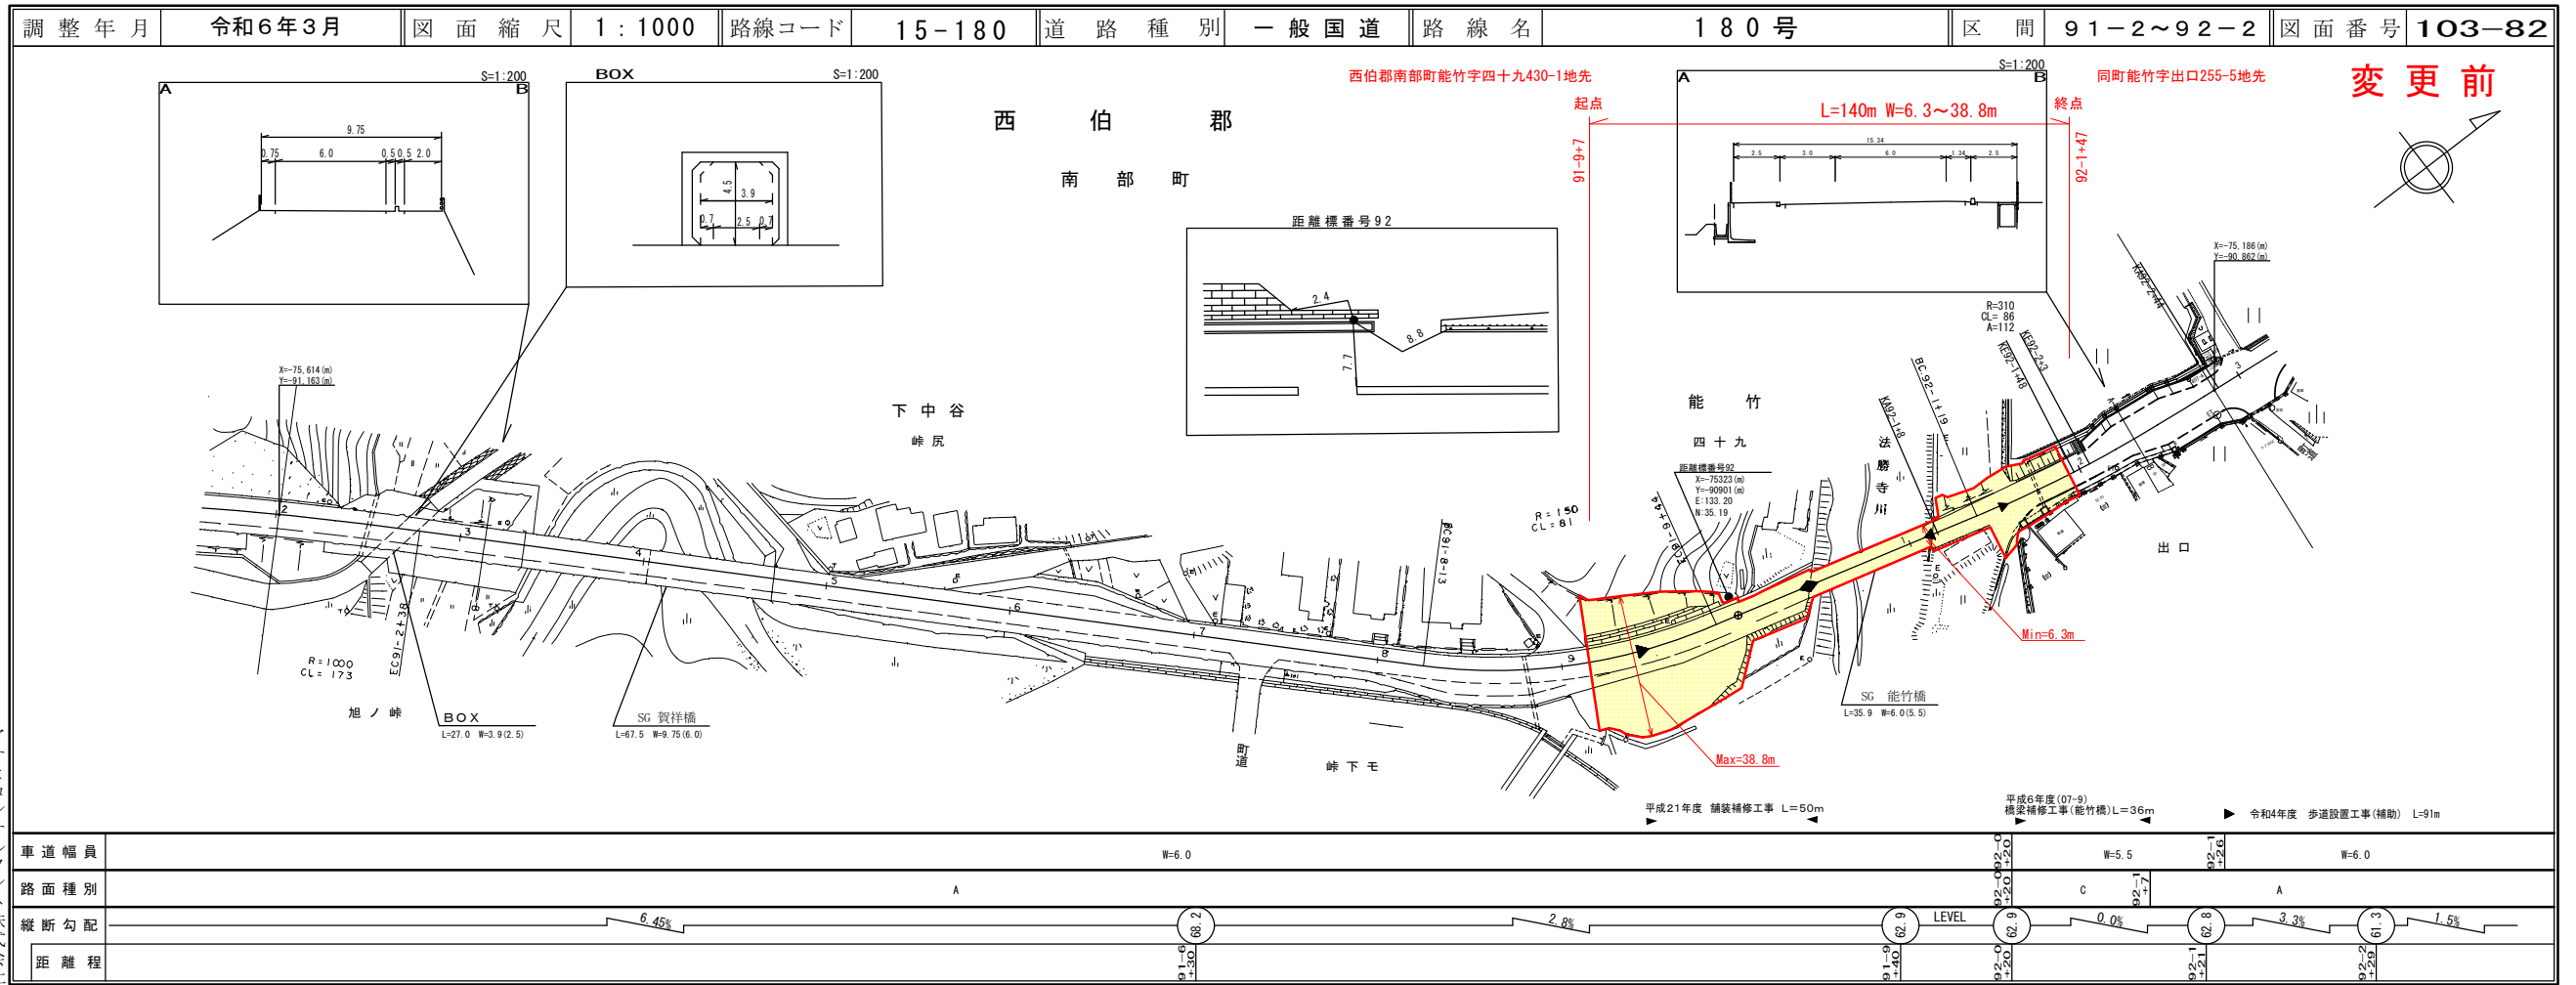

アサヒコンサルタント株式会社
株式会社アールスペース

道 路 台 帳 付 図

鳥 取 県

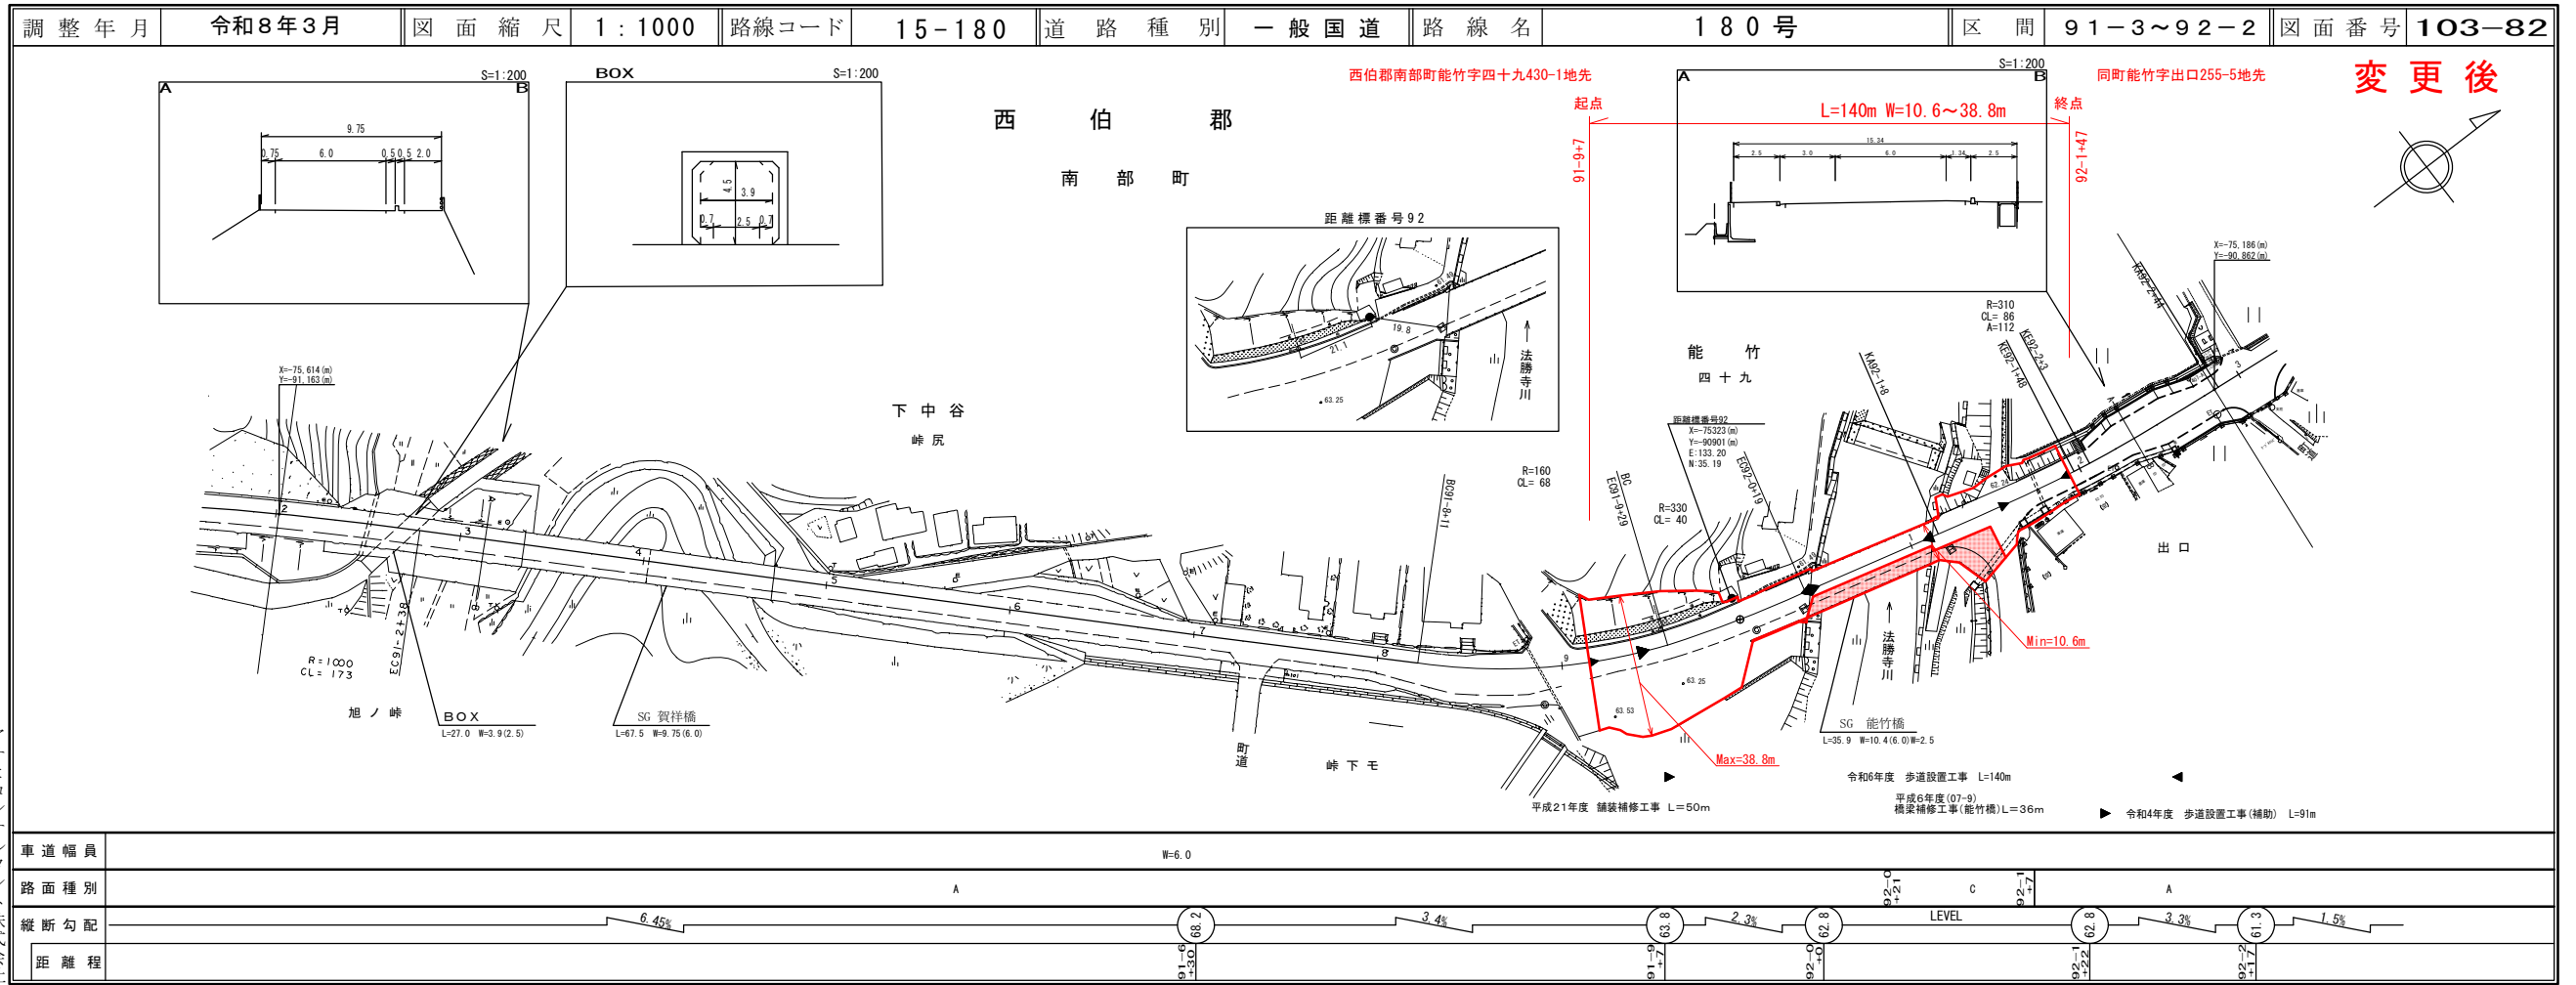

アサヒコンサルタント株式会社
株式会社アールスペース