


道路台帳付図

鳥取県


15-431
431号

区域変更
L=132m

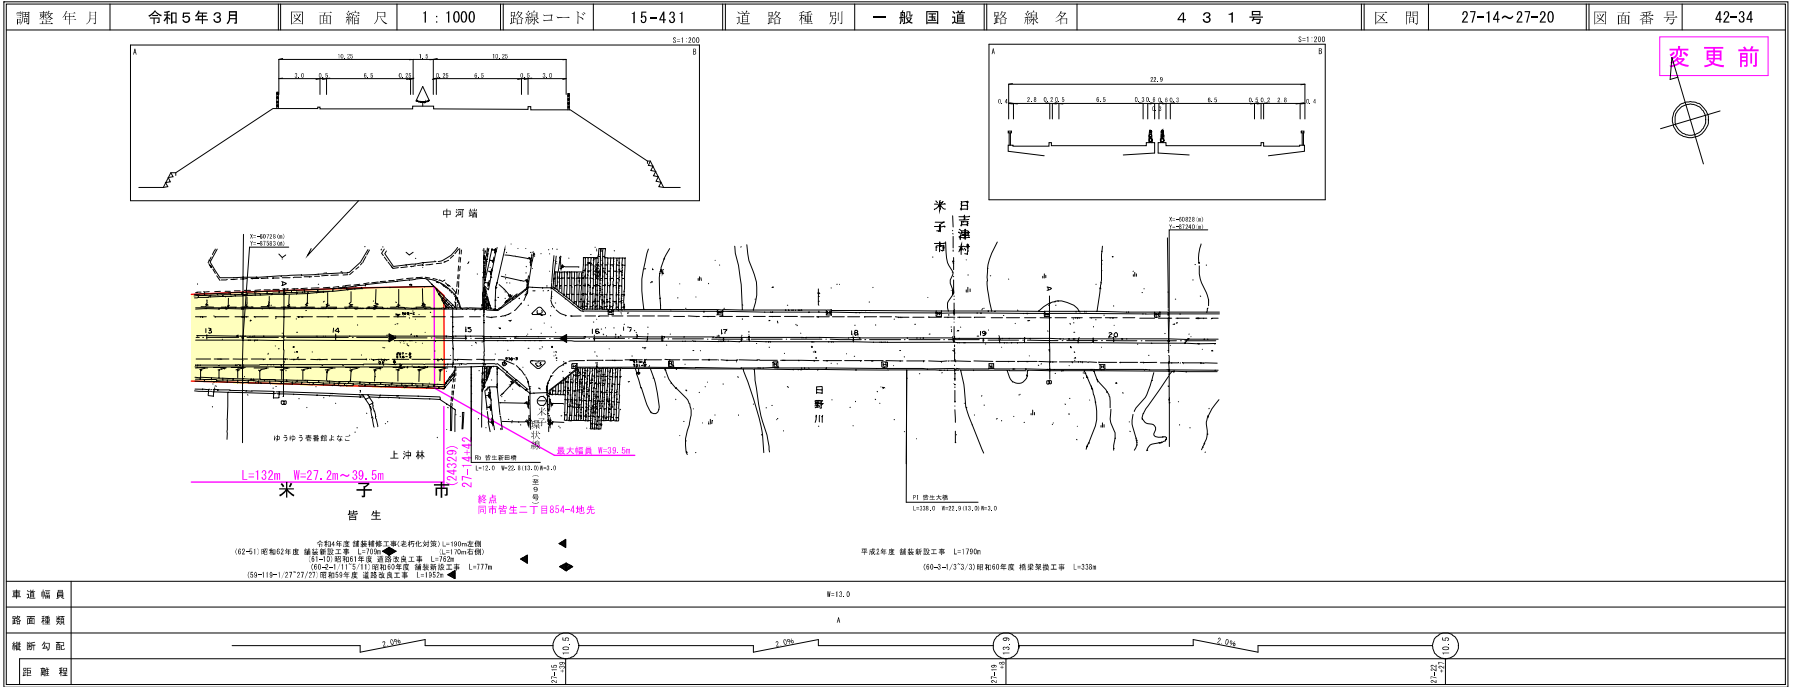

道路台帳付図

鳥取県

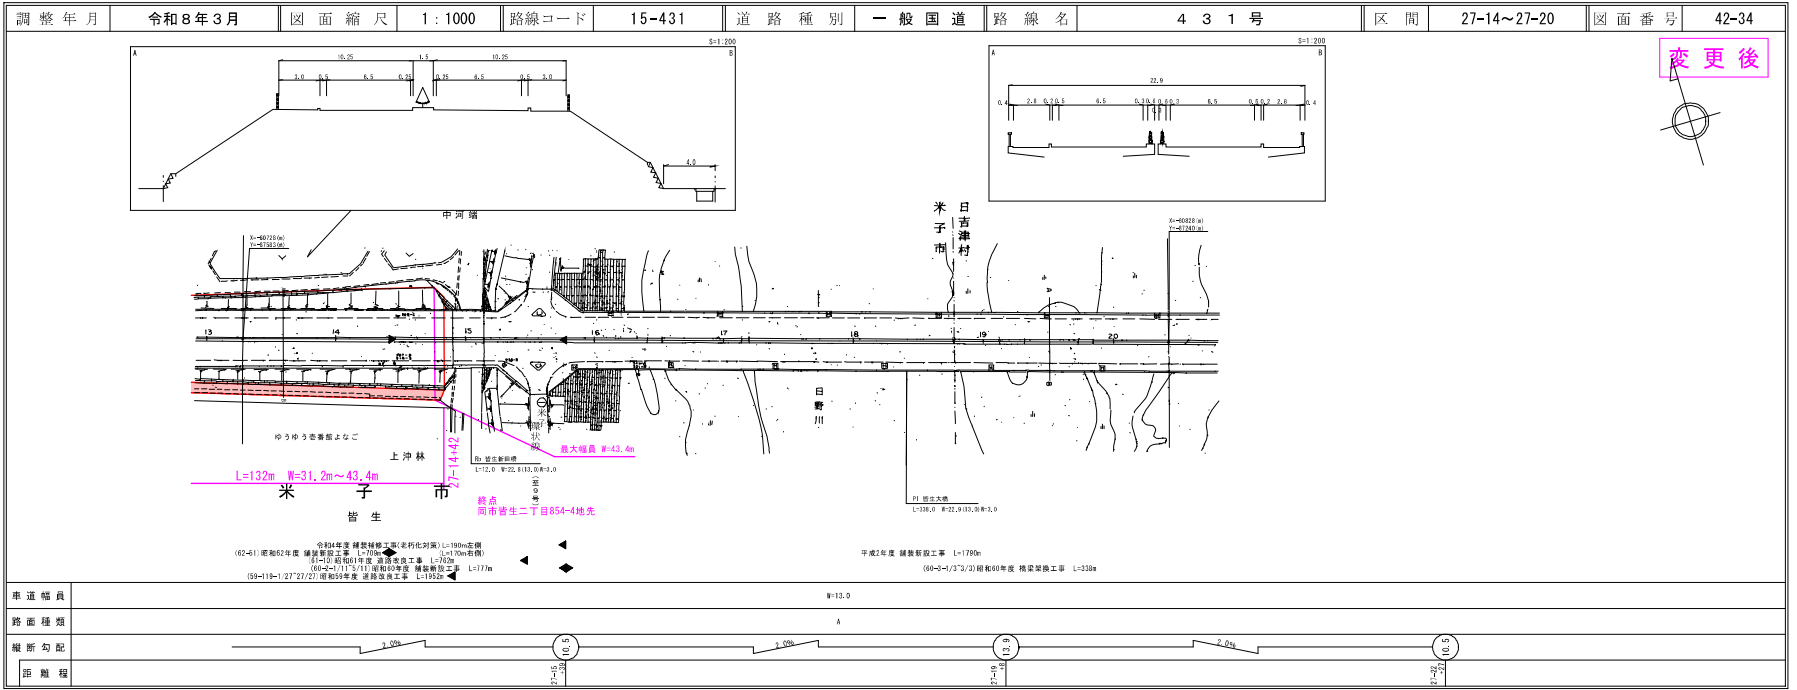


道路台帳付図

鳥取県

15-431
431号

区域変更
L=132m

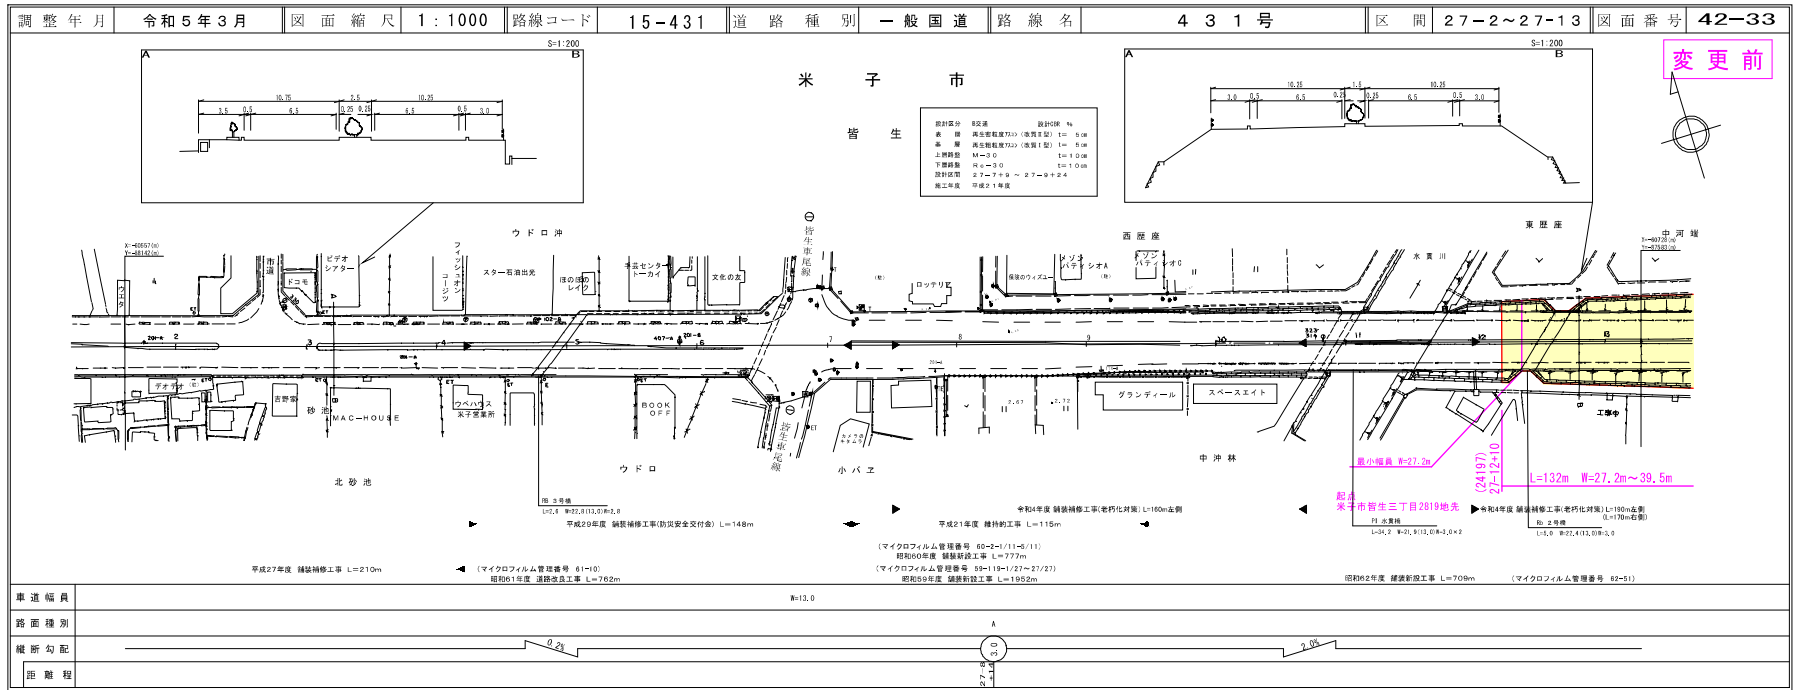


アサヒコンサルタンツ株式会社
株式会社 ミント
アートスペース

変更前

道路台帳付図

鳥取県

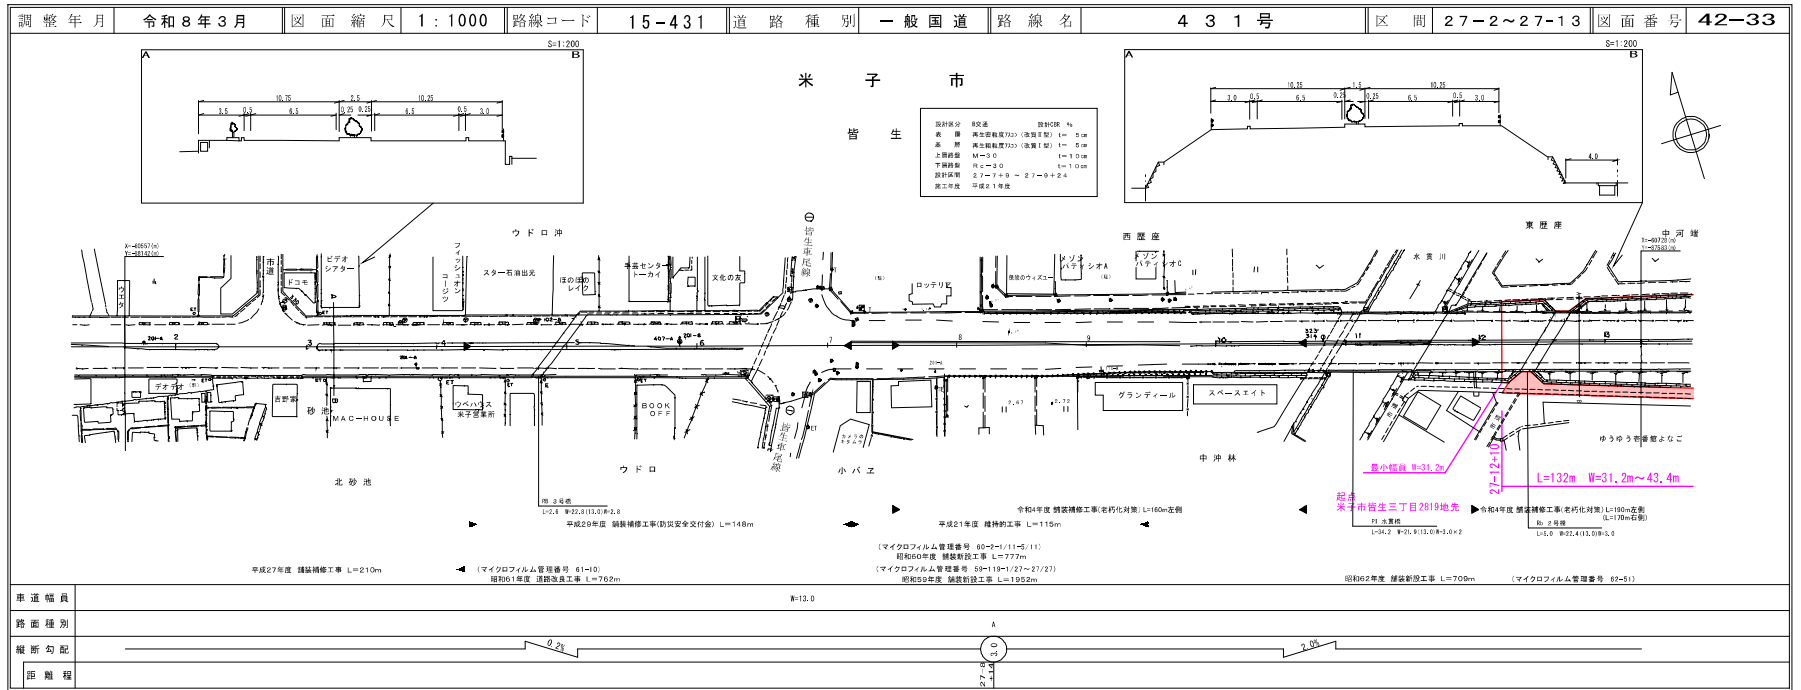

有限会社 マンモットサイベイコンサルタンツ
アサヒコンサルタンツ株式会社
株式会社 ミント
アートスペース