


# 境港中野太陽光発電所 P C S 修繕


図面リスト	
図面番号	図面名
1	位置図
2	業務対象パワーコンディショナ
3	交換部品箇所①
4	交換部品箇所②
5	交換部品箇所③
6	交換部品箇所④
7	交換部品箇所⑤
8	交換部品箇所⑥

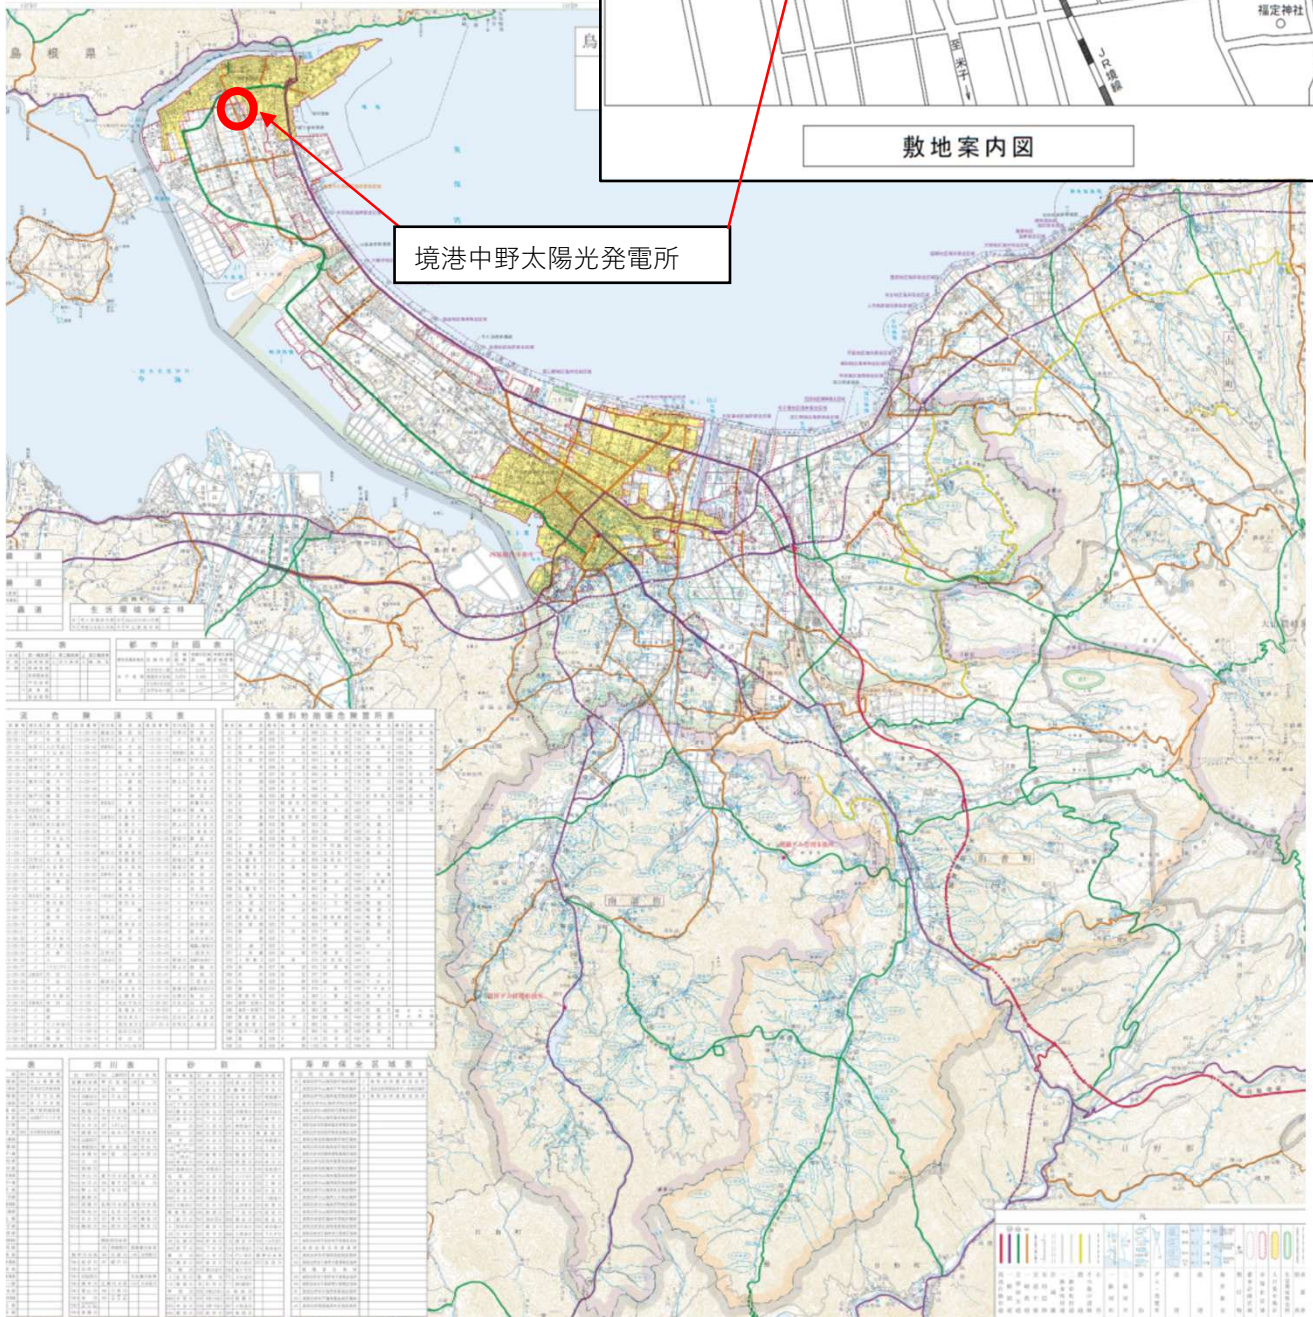

境港中野太陽光発電所


敷地案内図

工事名	境港中野太陽光発電所PCS修繕
図面名	位置図
図面番号	1

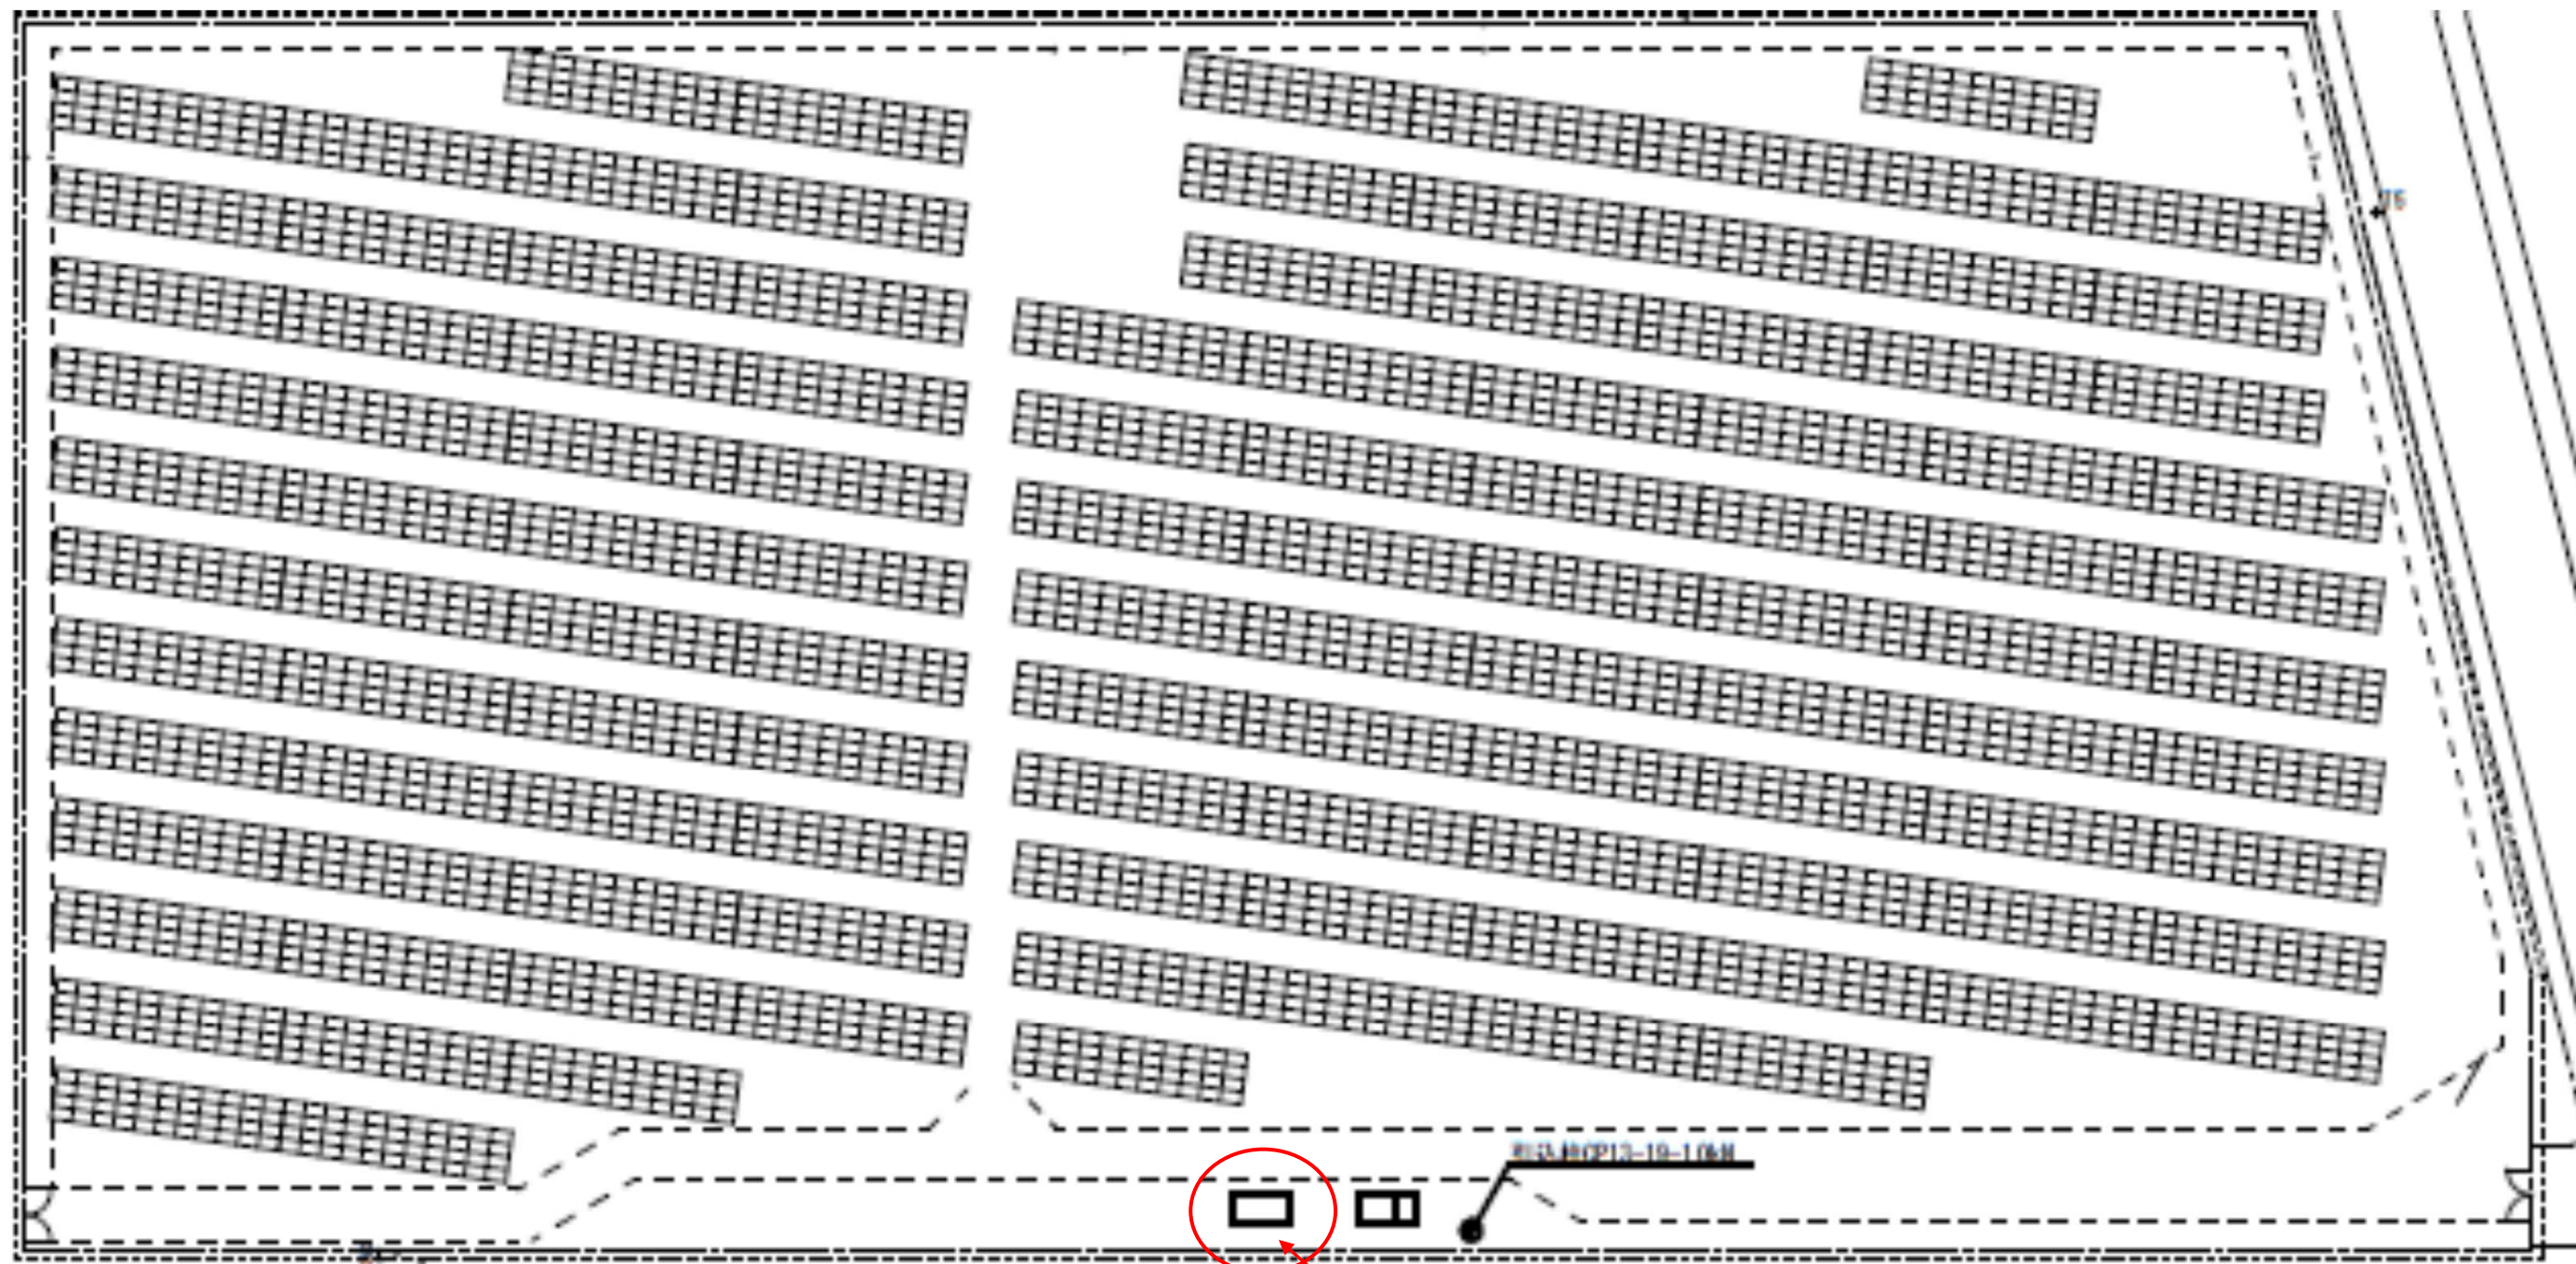

業務対象：パワーコンディショナ


工事名	境港中野太陽光発電所PC S修繕
図面名	業務対象パワーコンディショナ
図面番号	2

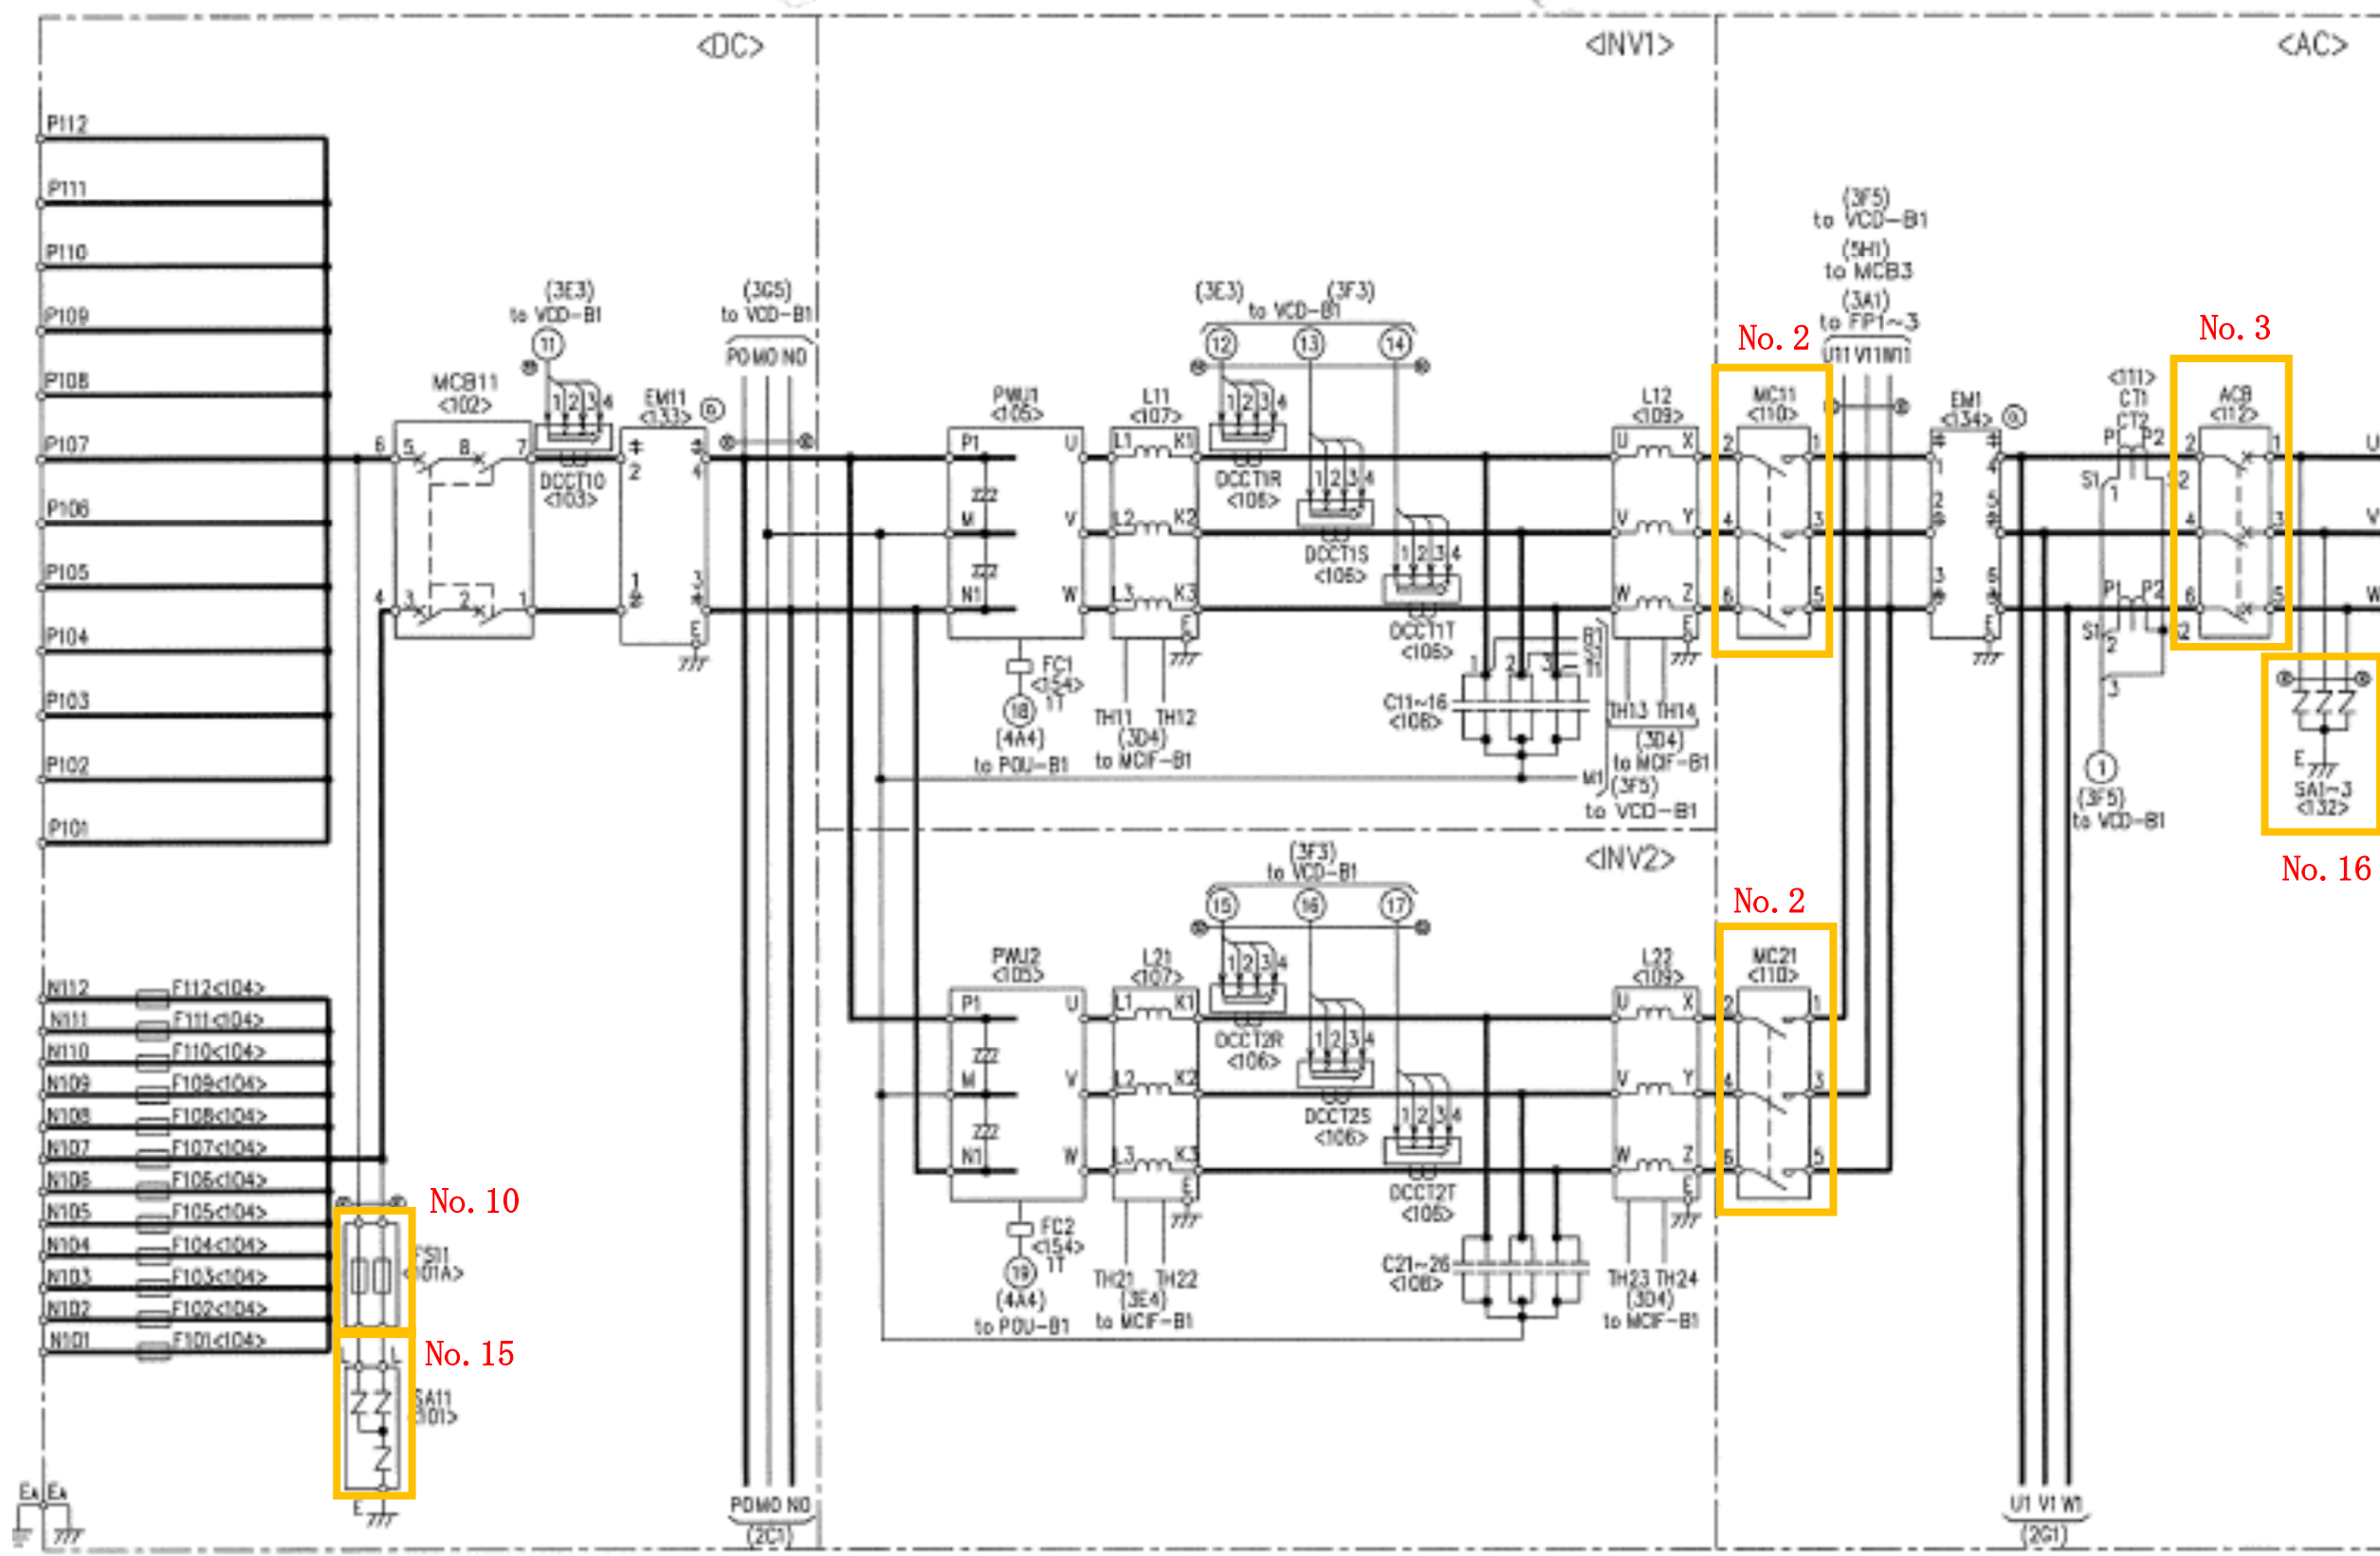

■取替部品（修繕仕様書 表1 参照）

No. 2	電磁接触器	SC-N14
No. 3	ACB	DW-253H1P
No. 10	ヒューズ	PV-20A14F
No. 15	SA	CN5D1A-F
No. 16	SA	TND20V

工事名	境港中野太陽光発電所 P C S 修繕
図面名	交換部品箇所①
図面番号	3

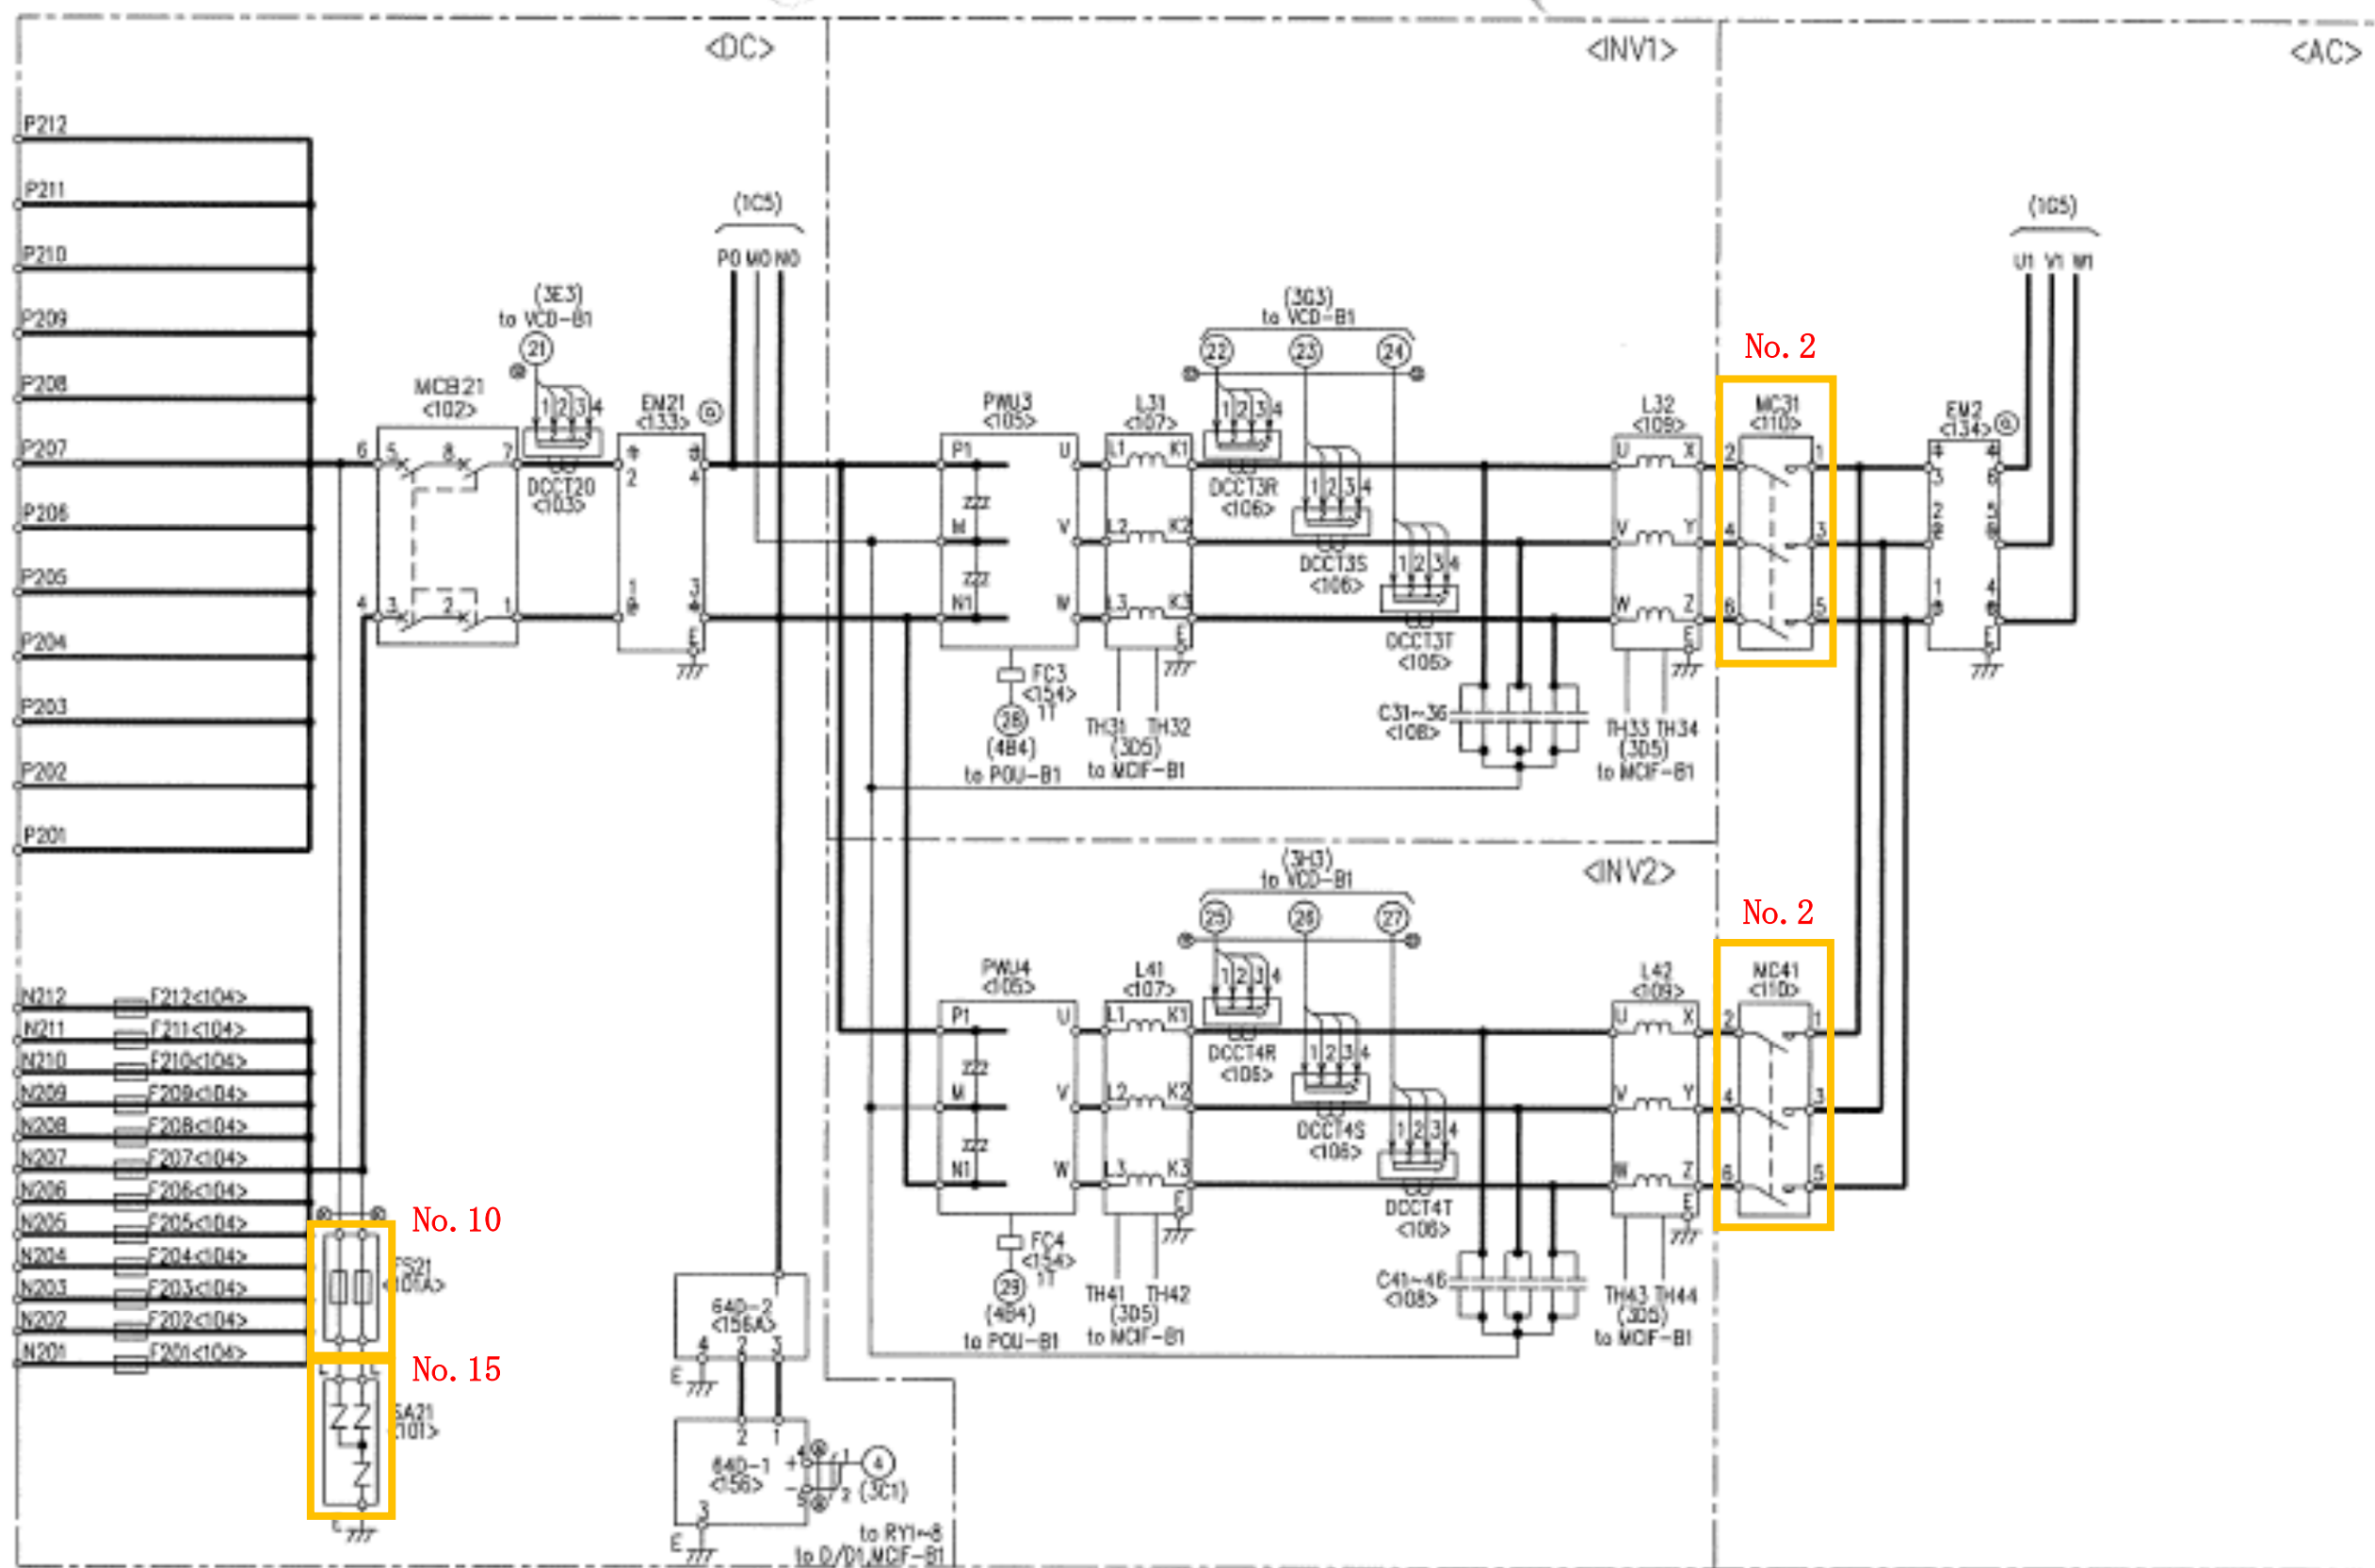

■ 取替部品 (修繕仕様書 表 1 参照)

No. 2	電磁接触器	SC-N14
No. 10	ヒューズ	PV-20A14F
No. 15	SA	CN5D1A-F

工事名	境港中野太陽光発電所 P C S 修繕
図面名	交換部品箇所②
図面番号	4