


道 路 台 帳 付 図

鳥 取 県

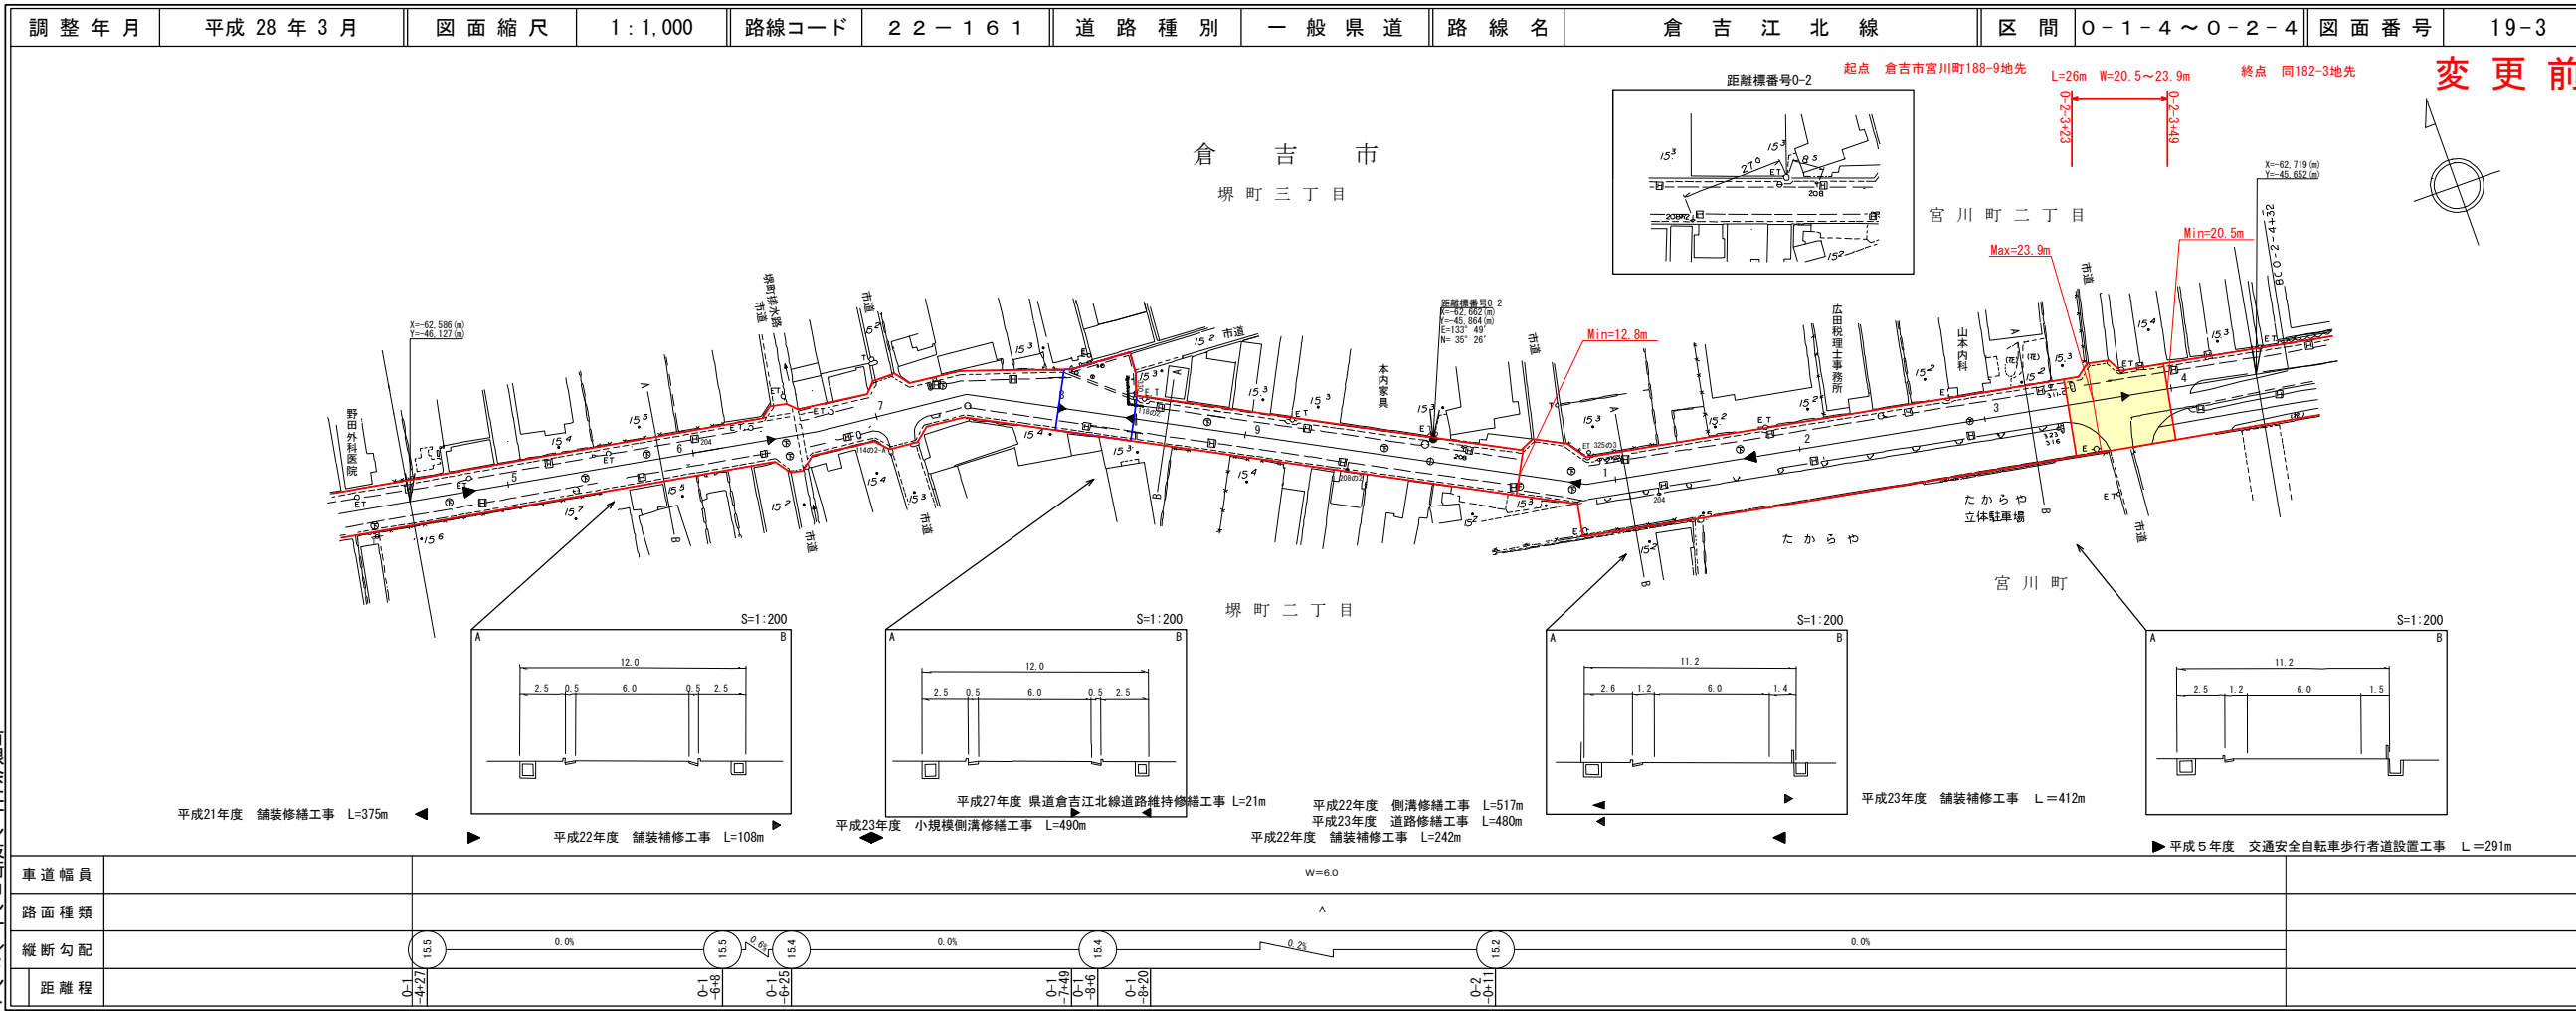


変更前

有限会社サニ技術コンサルタント

この図は、建設省国土院院長の承認を得て、同院所管の測量員及び測量成果を使用して作成したものである。(測量番号) 昭55-中公測 44号

道 路 台 帳 付 図

鳥 取 県

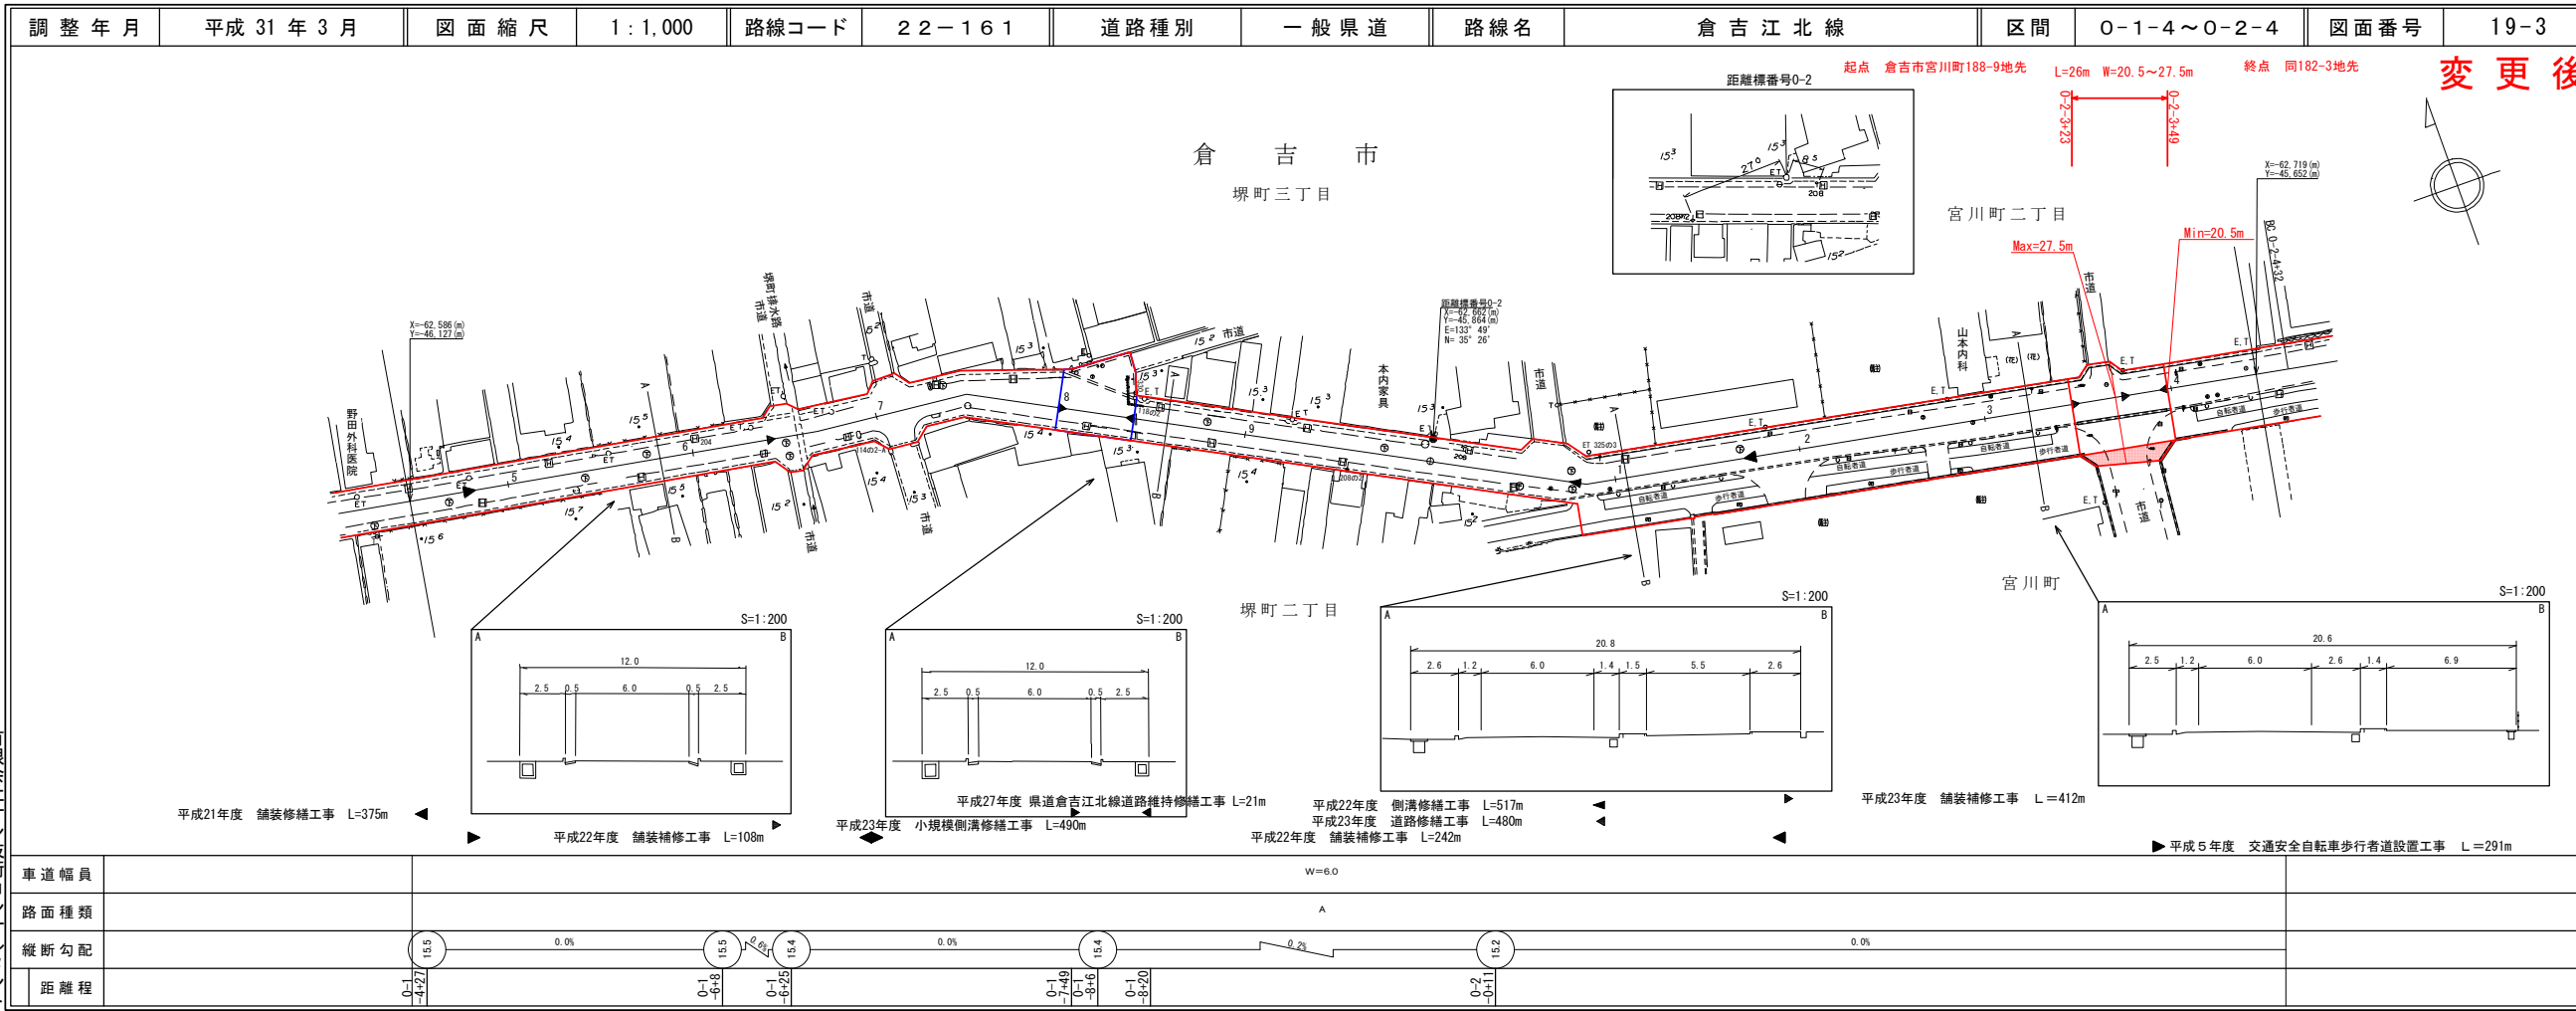

変更後

有限会社サニ技術コンサルタント

この図は、建設省国土院院長の承認を得て、同院所管の測量員及び測量成果を使用して作成したものである。(測量番号) 昭55-中公測 44号