


道路台帳付図

鳥取県

調整年月	平成 27 年 3 月	図面縮尺	1 : 1,000	路線コード	15-179	道路種別	一般国道	路線名	国道179号	区間	24-9 ~ 26-1	図面番号	56-20
------	-------------	------	-----------	-------	--------	------	------	-----	--------	----	-------------	------	-------

修正前

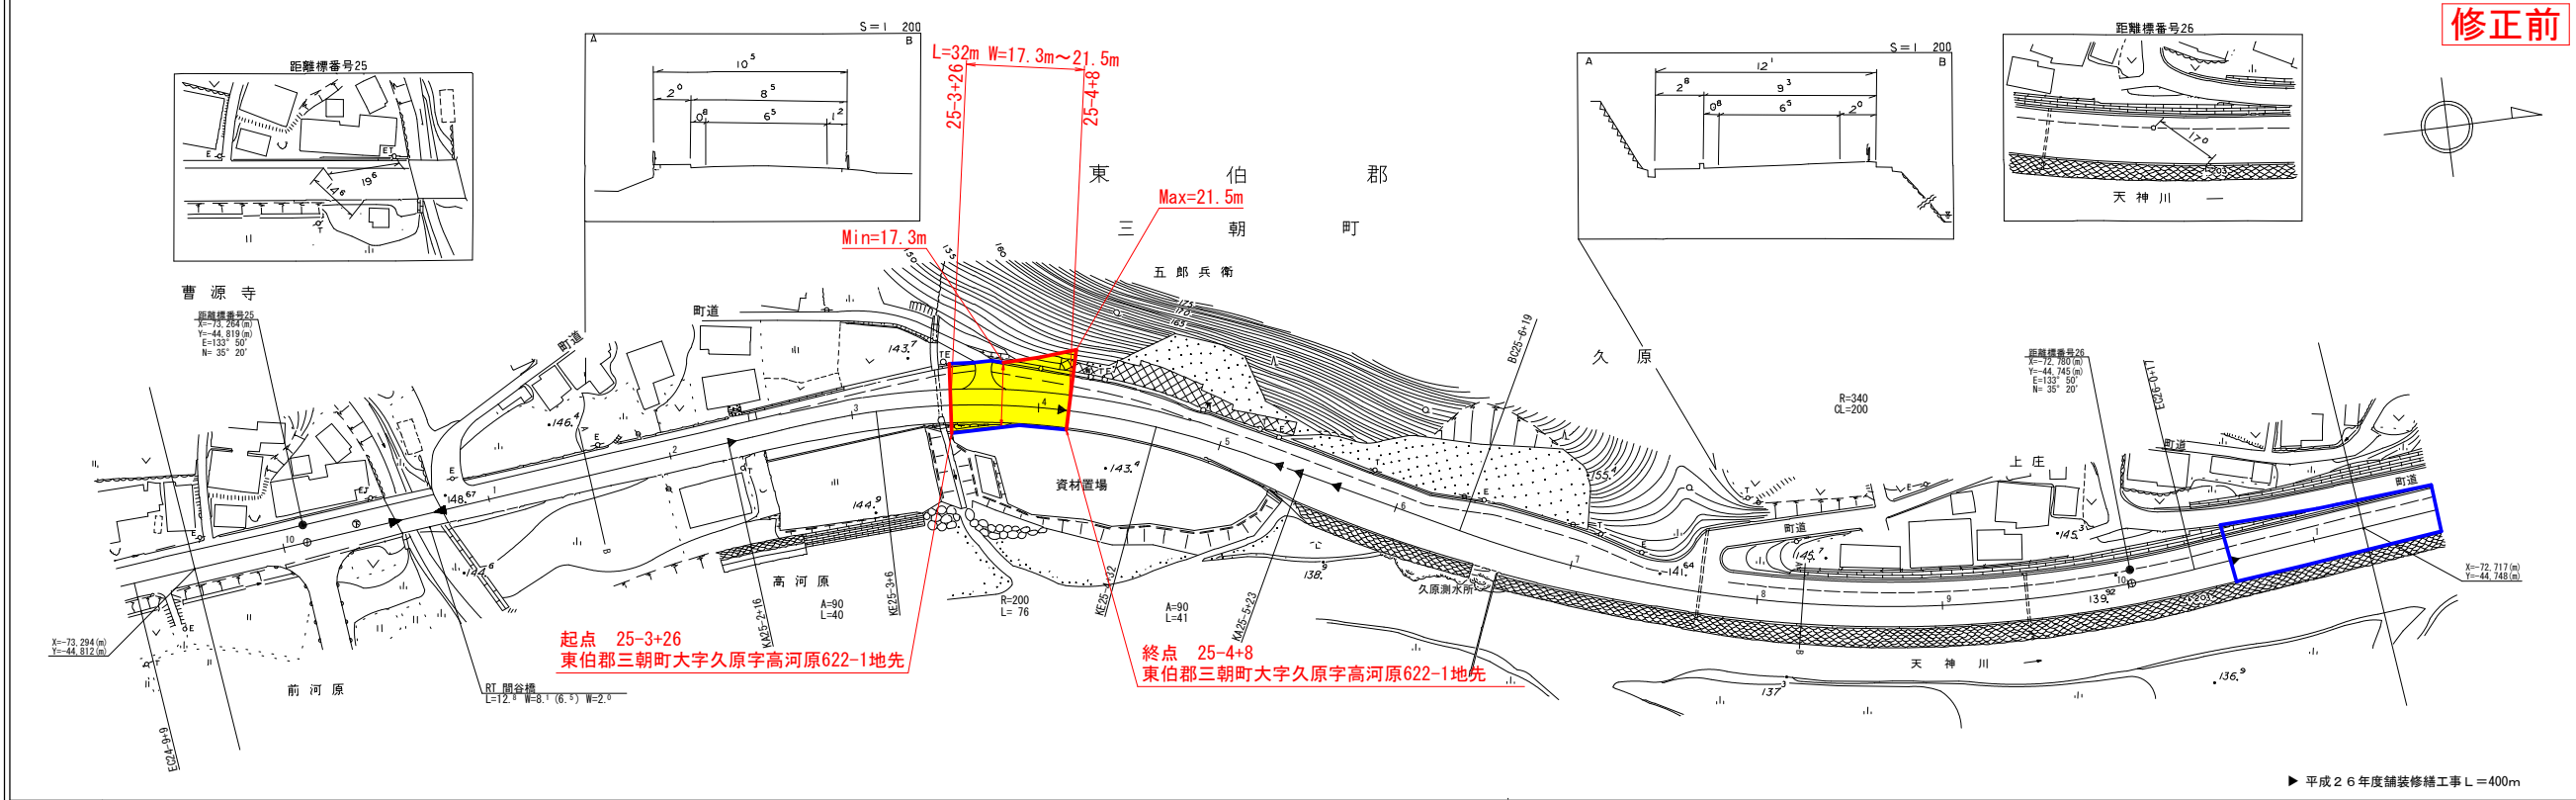

車道幅員													
路面種類													
縦断勾配	0.2%	0.8%	1.4%	3.2%	4.5%	1.8%	1.0%	1.1%					
距離程	25+0	25+10	25+20	25+30	25+40	25+50	25+60	25+70	25+80	25+90	26+0	26+10	26+20

椿コンサルタント株式会社

平成26年度舗装修繕工事 L=400m


この地図は、建設省国土院の提供した地形図を基に、関係機関の測量員及び測量成果を
使用して図画したものである。(測図番号) 昭55.中公第 44号

道路台帳付図

鳥取県

調整年月	平成 31 年 3 月	図面縮尺	1 : 1,000	路線コード	15-179	道路種別	一般国道	路線名	国道179号	区間	24-9 ~ 26-1	図面番号	56-20
------	-------------	------	-----------	-------	--------	------	------	-----	--------	----	-------------	------	-------

修正後

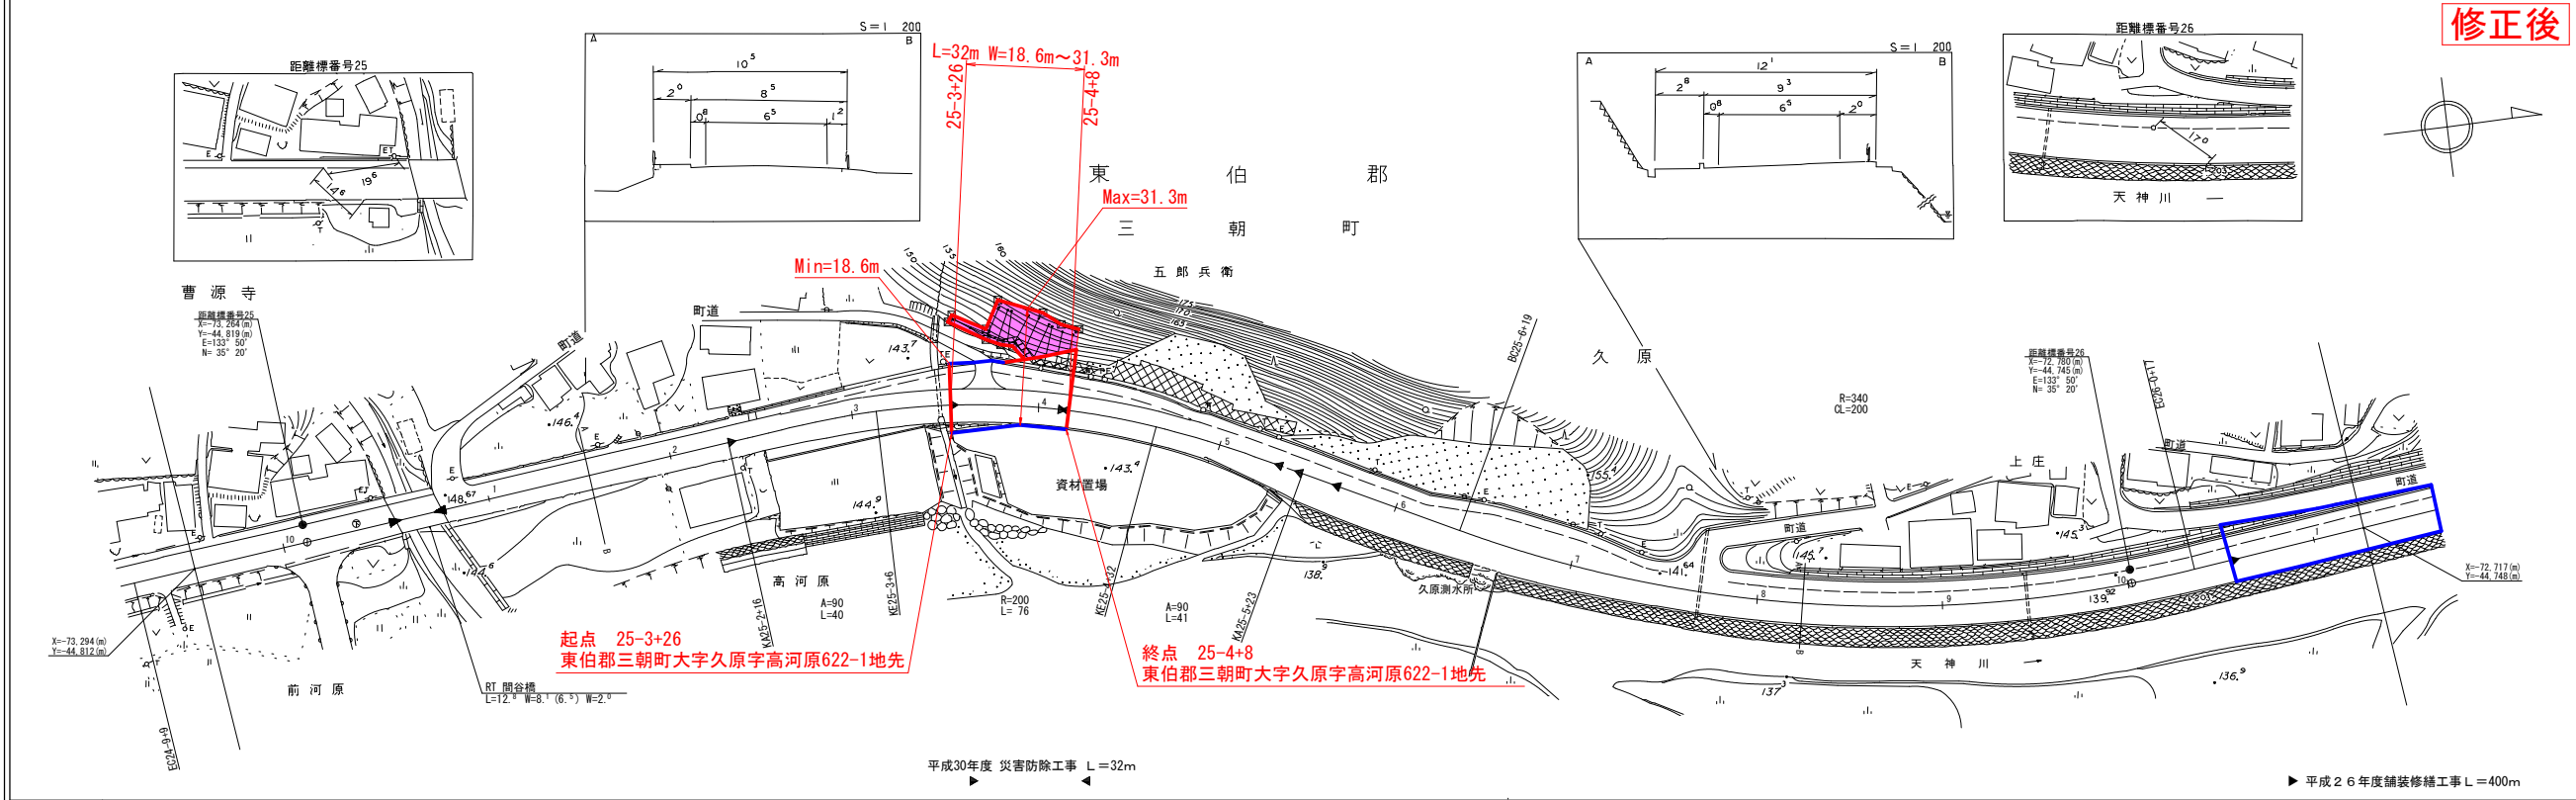

車道幅員													
路面種類													
縦断勾配	0.2%	0.8%	1.4%	3.2%	4.5%	1.8%	1.0%	1.1%					
距離程	25+0	25+10	25+20	25+30	25+40	25+50	25+60	25+70	25+80	25+90	26+0	26+10	26+20

有限会社アトラス

平成26年度舗装修繕工事 L=400m

この地図は、建設省国土院の提供した地形図を基に、関係機関の測量員及び測量成果を
使用して図画したものである。(測図番号) 昭55.中公第 44号