道　路　台　帳　付　図　　鳥　取　県

調整年月	平成３１年３月	図面縮尺	１：1000	路線コード	２２－２３３	道路種別	一般県道	路線名	矢口鹿野線	区間	２－３ ～ ３－５	図面番号	１０－３

修正前

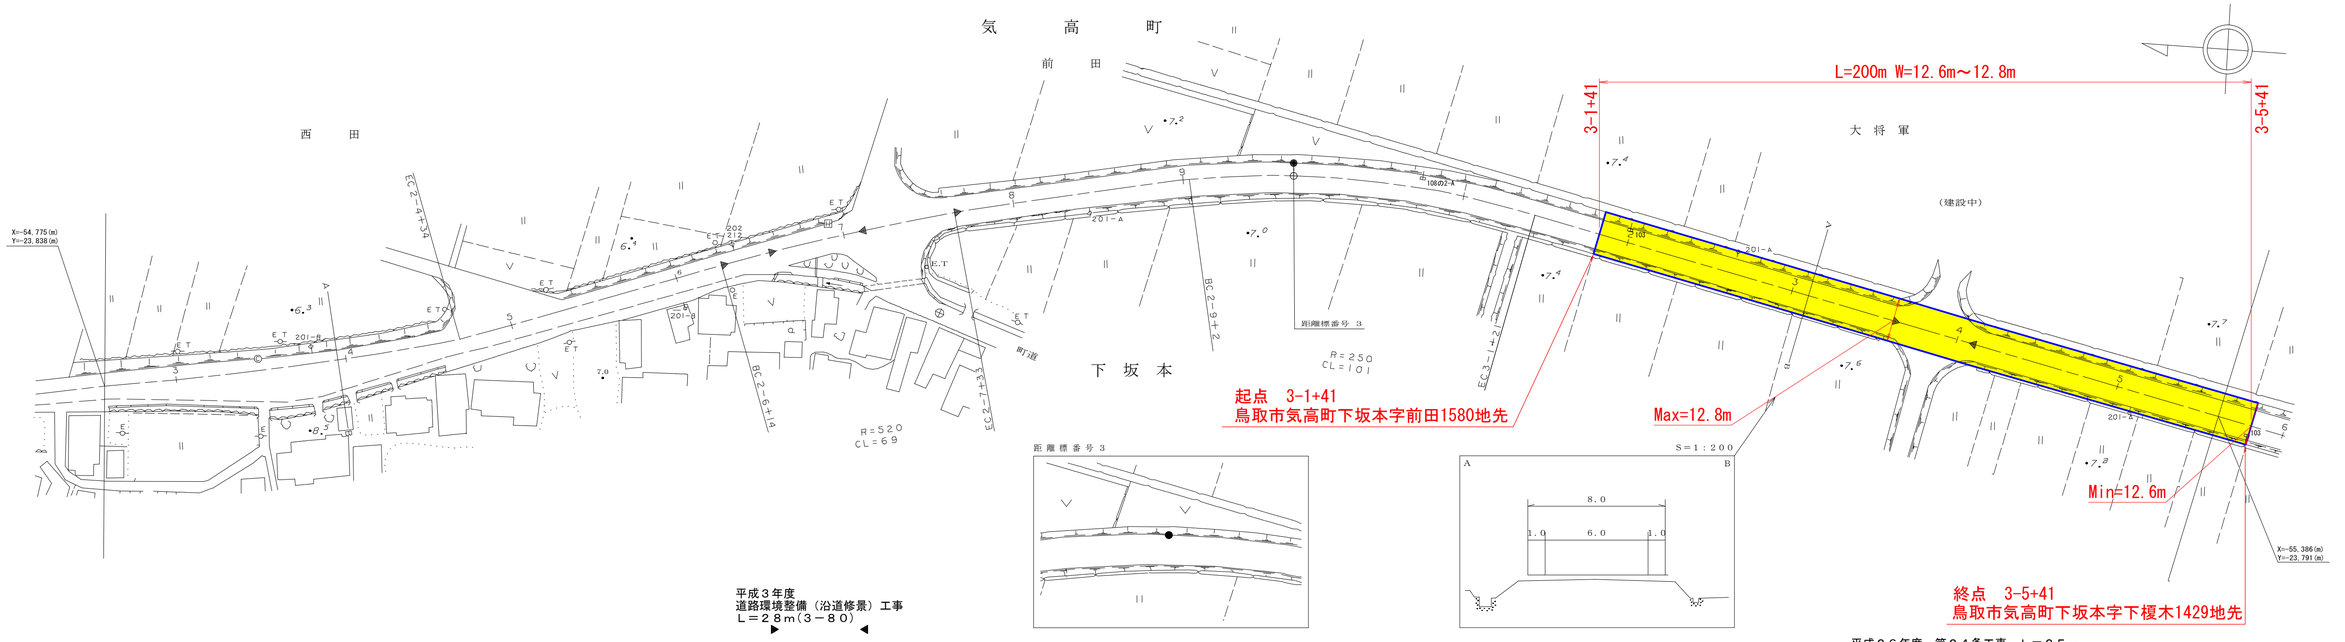

車道幅員	W=6.0
路面種類	A
縦断勾配	i＝0　8.0　0.1%　8.1　0.3%
距離程	2－5 2＋38.0　2－6 2＋28.0　2－7 2＋　2－7 2＋33.1

株式会社　ティ・エス・プラン

この地図は、建設省国土地理院長の承認を得て、同院保管の測量標及び測量成果を使用して調整したものである。　（承認番号）昭53、中公第77号

道　路　台　帳　付　図

鳥　取　県

調整年月	平成３１年３月	図面縮尺	１：1000	路線コード	２２－２３３	道路種別	一般県道	路線名	矢口鹿野線	区間	２－３ ～ ３－５	図面番号	１０－３

修正後

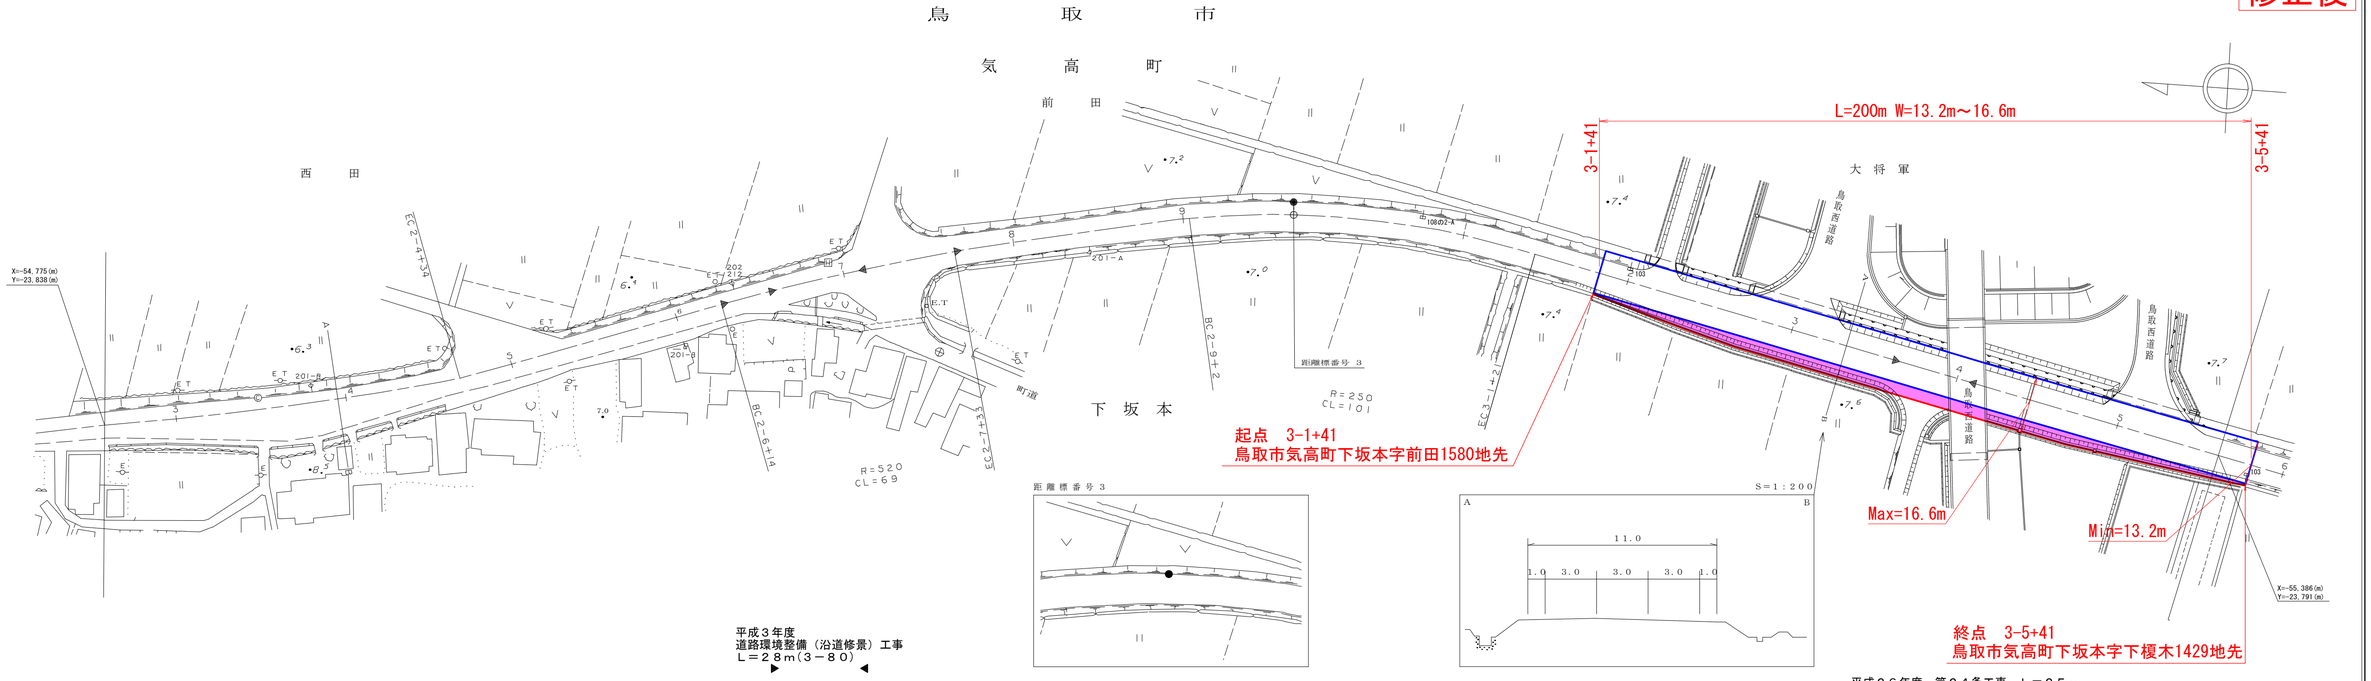

車道幅員	W=6.0
路面種類	A
縦断勾配	i=0　8.0　0.1%　8.1　0.3%
距離程	2+38　2+68　2+77　2+83

株式会社　ティ・エス・プラン

この地図は、建設省国土地理院長の承認を得て、同院保管の測量標及び測量成果を使用して調整したものである。　（承認番号）昭53、中公第77号