
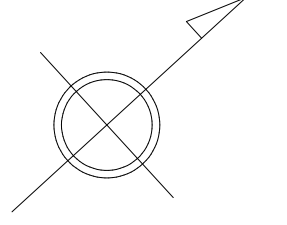


道 路 台 帳 付 図

鳥 取 県

調整年月	平成 26 年 3 月	図面縮尺	1 : 1000	路線コード	22-103	道路種別	一般県道	路線名	若桜湯村温泉線	区間	6-9 ~ 7-8	図面番号	34-7
------	-------------	------	----------	-------	--------	------	------	-----	---------	----	-----------	------	------

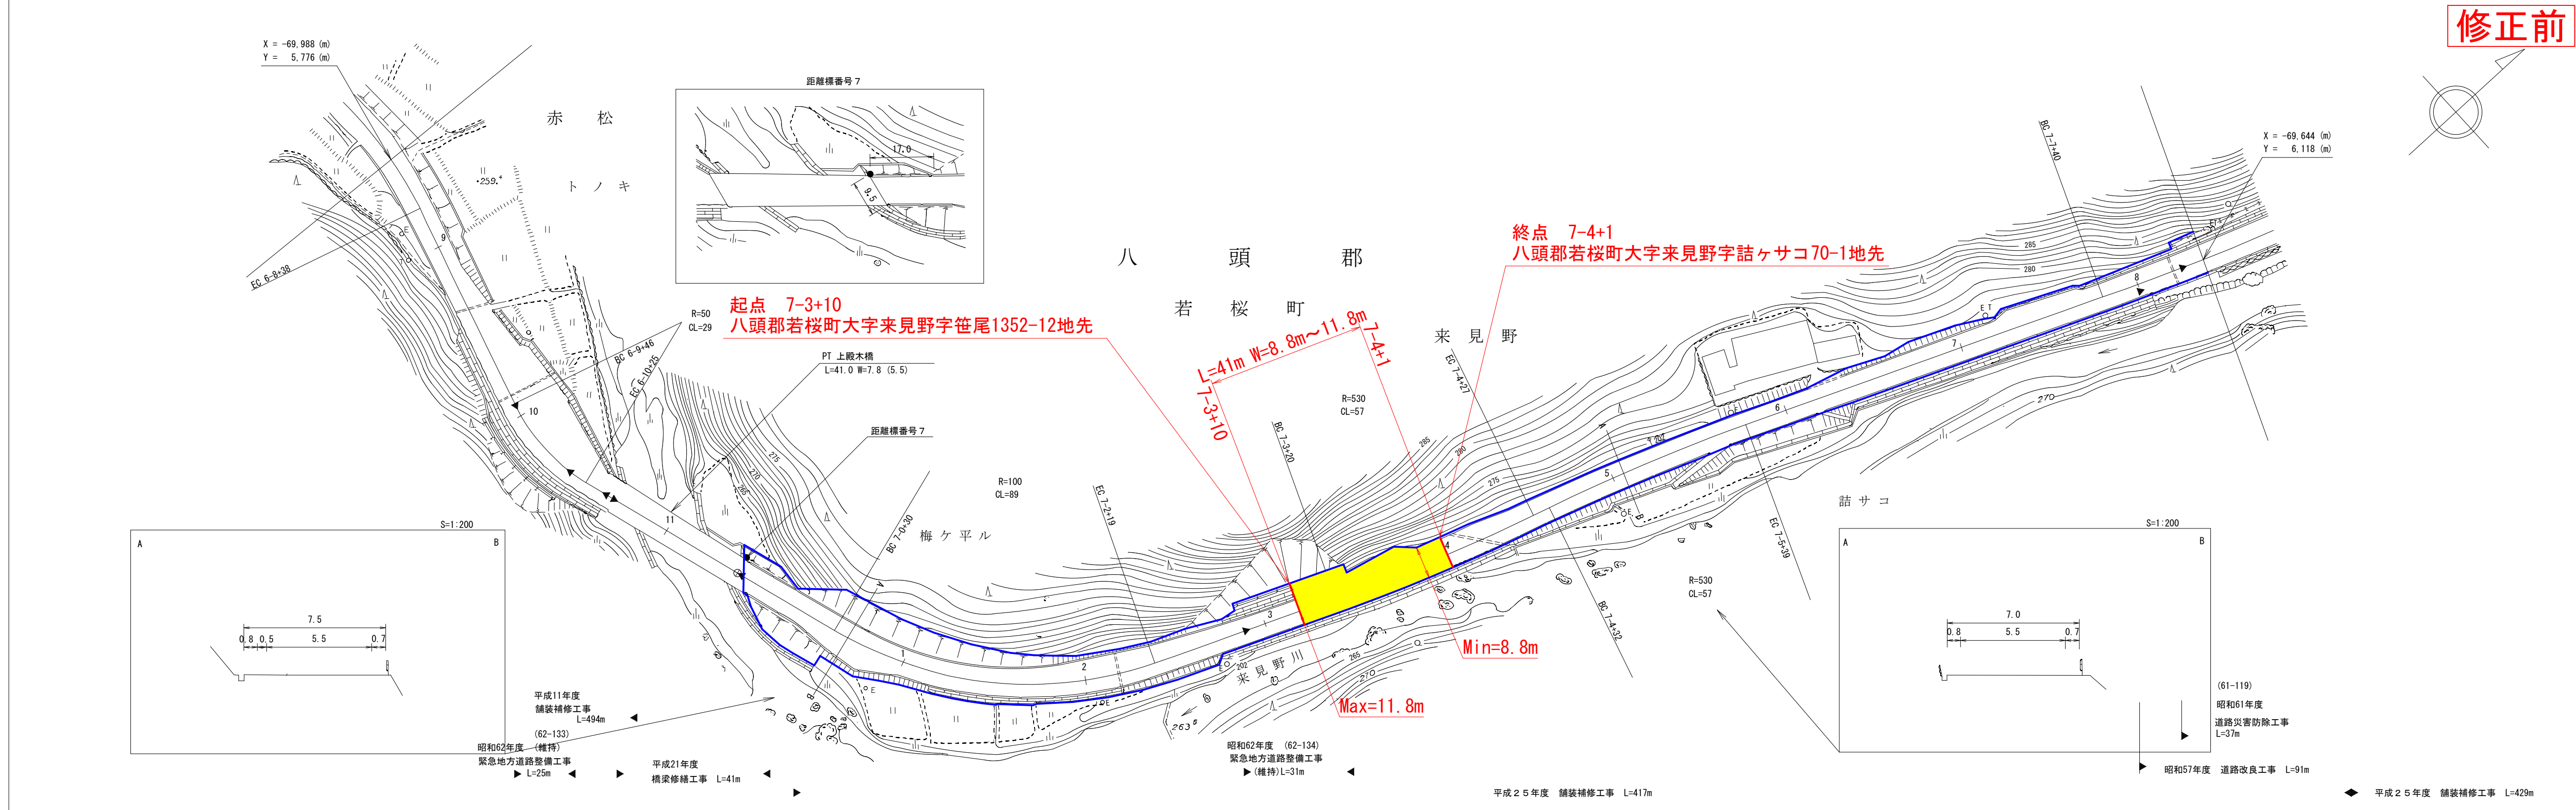

アサヒコンサルタント株式会社




車道幅員	W=5.5
路面種別	A
縦断勾配	1.7%
距離程	7-3+10 ~ 7-4+1

道 路 台 帳 付 図

鳥 取 県

調整年月	平成31年3月	図面縮尺	1:1000	路線コード	22-103	道路種別	一般県道	路線名	若桜湯村温泉線	区間	6-9 ~ 7-8	図面番号	34-7
------	---------	------	--------	-------	--------	------	------	-----	---------	----	-----------	------	------

修正後

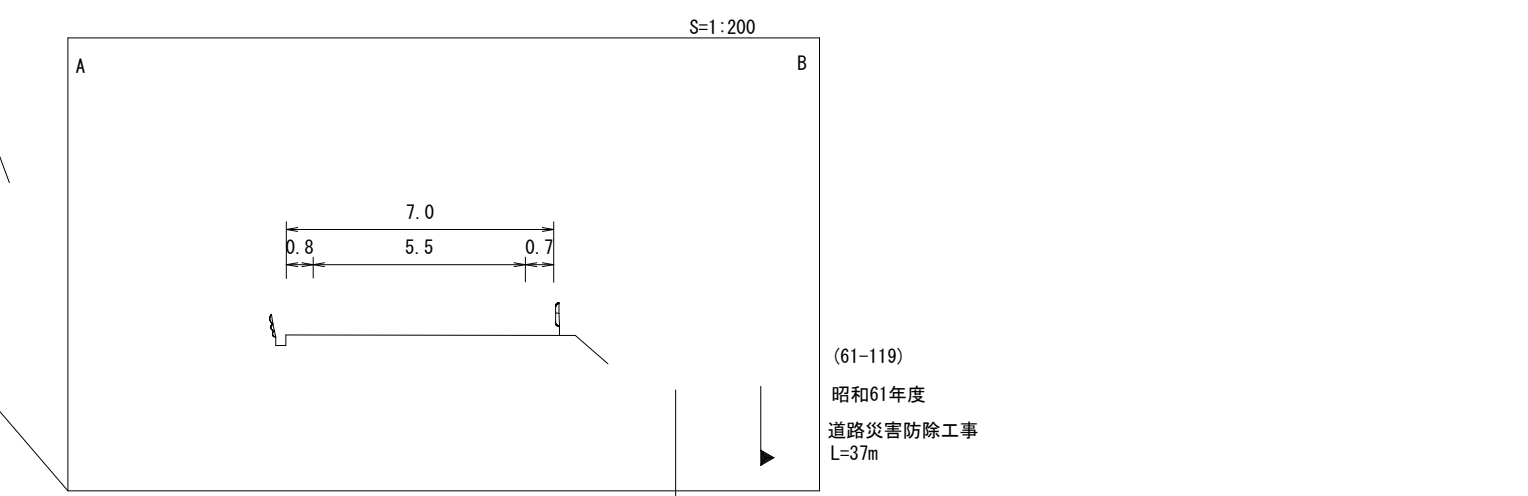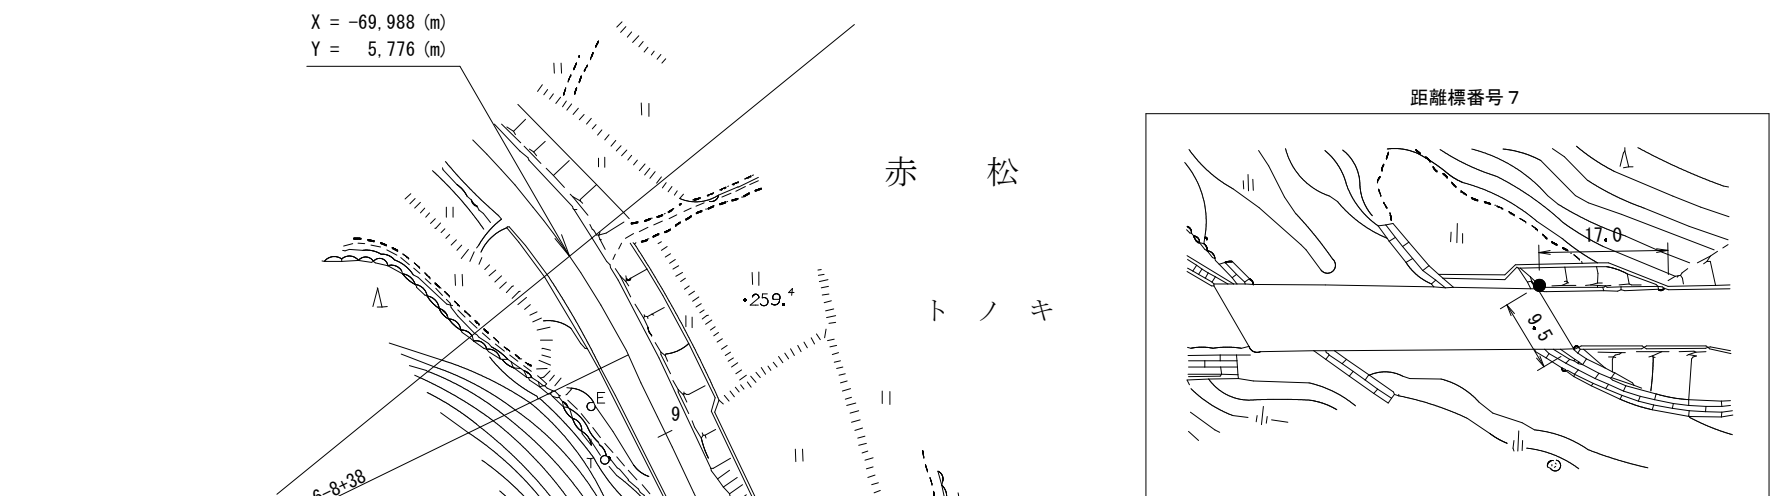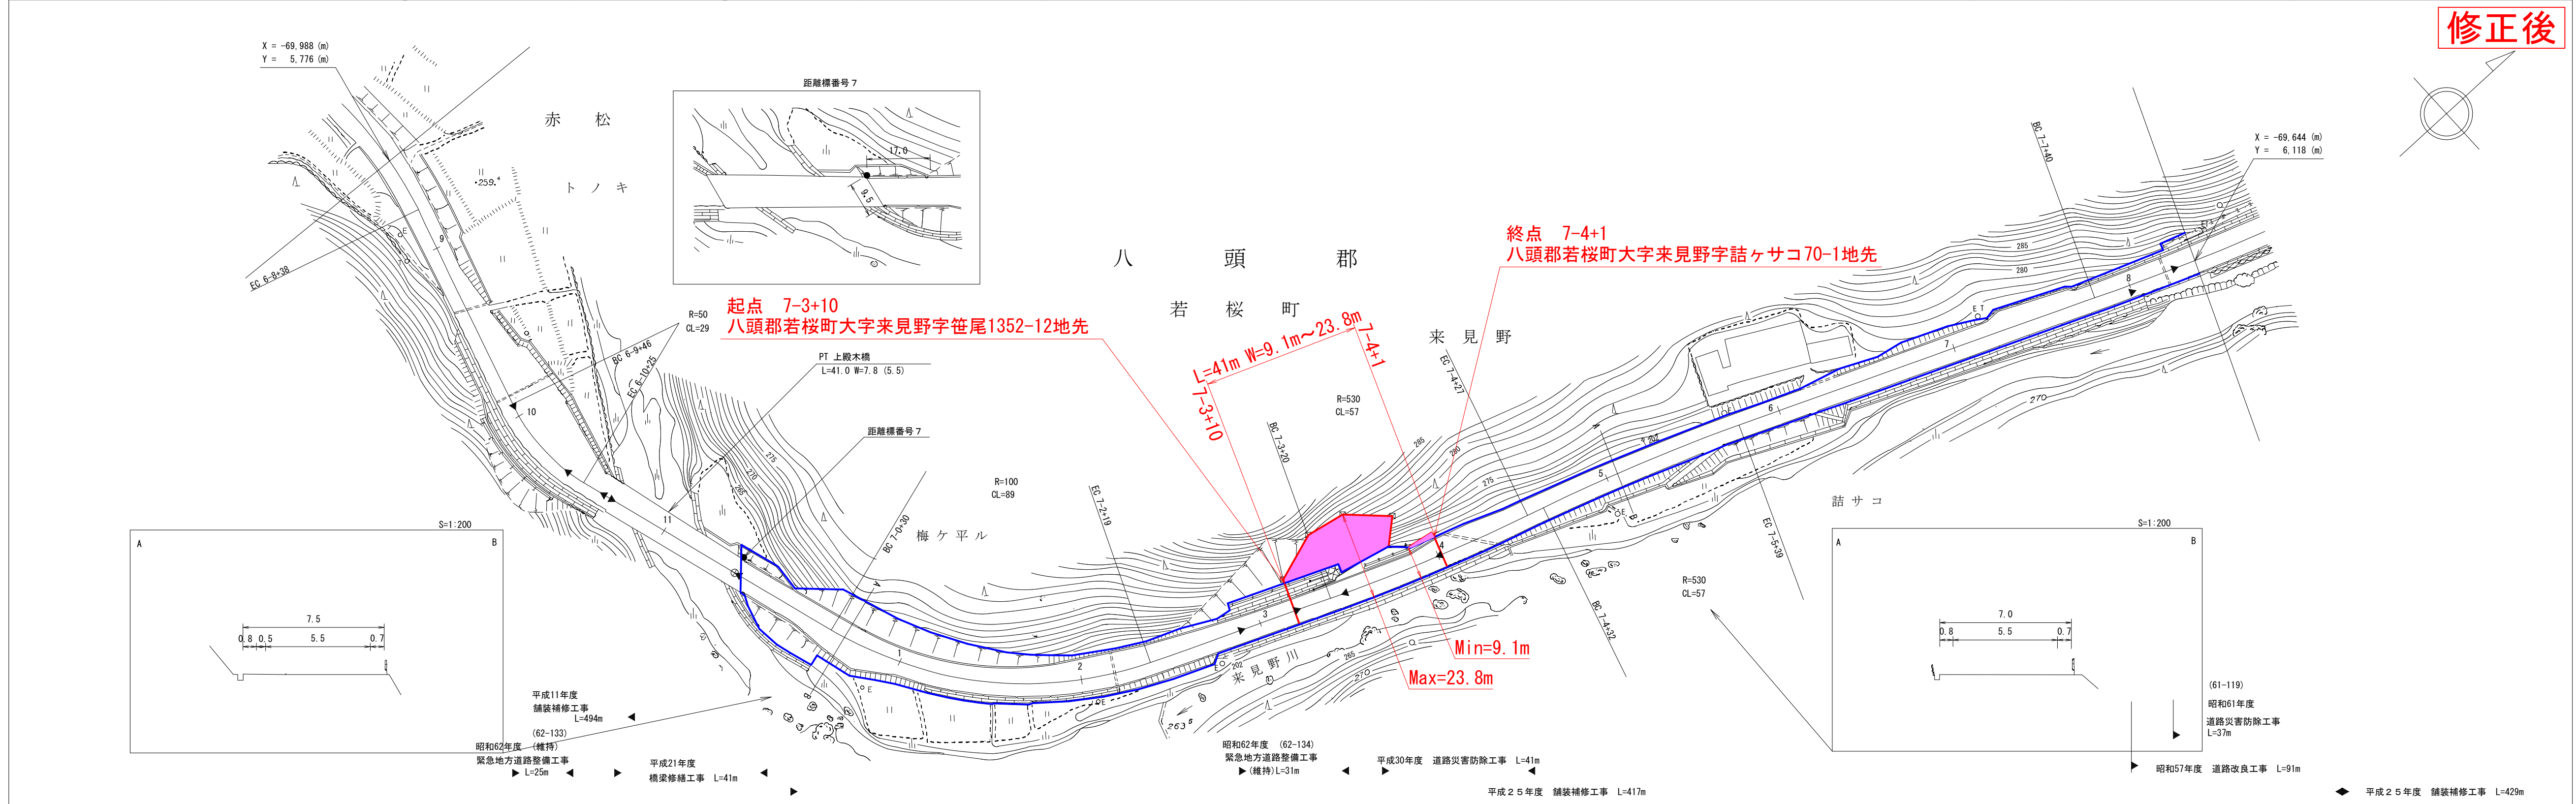

車道幅員	W=5.5
路面種別	A
縦断勾配	1.7%
距離程	287.6

有限会社アトラス