


道 路 台 帳 付 図

鳥 取 県

調整年月 平成30年3月 図面縮尺 1:1000 路線コード 22-302 道路種別 一般県道 路線名 大坪集停車場線 区間 7-9~9-1 図面番号 15-13

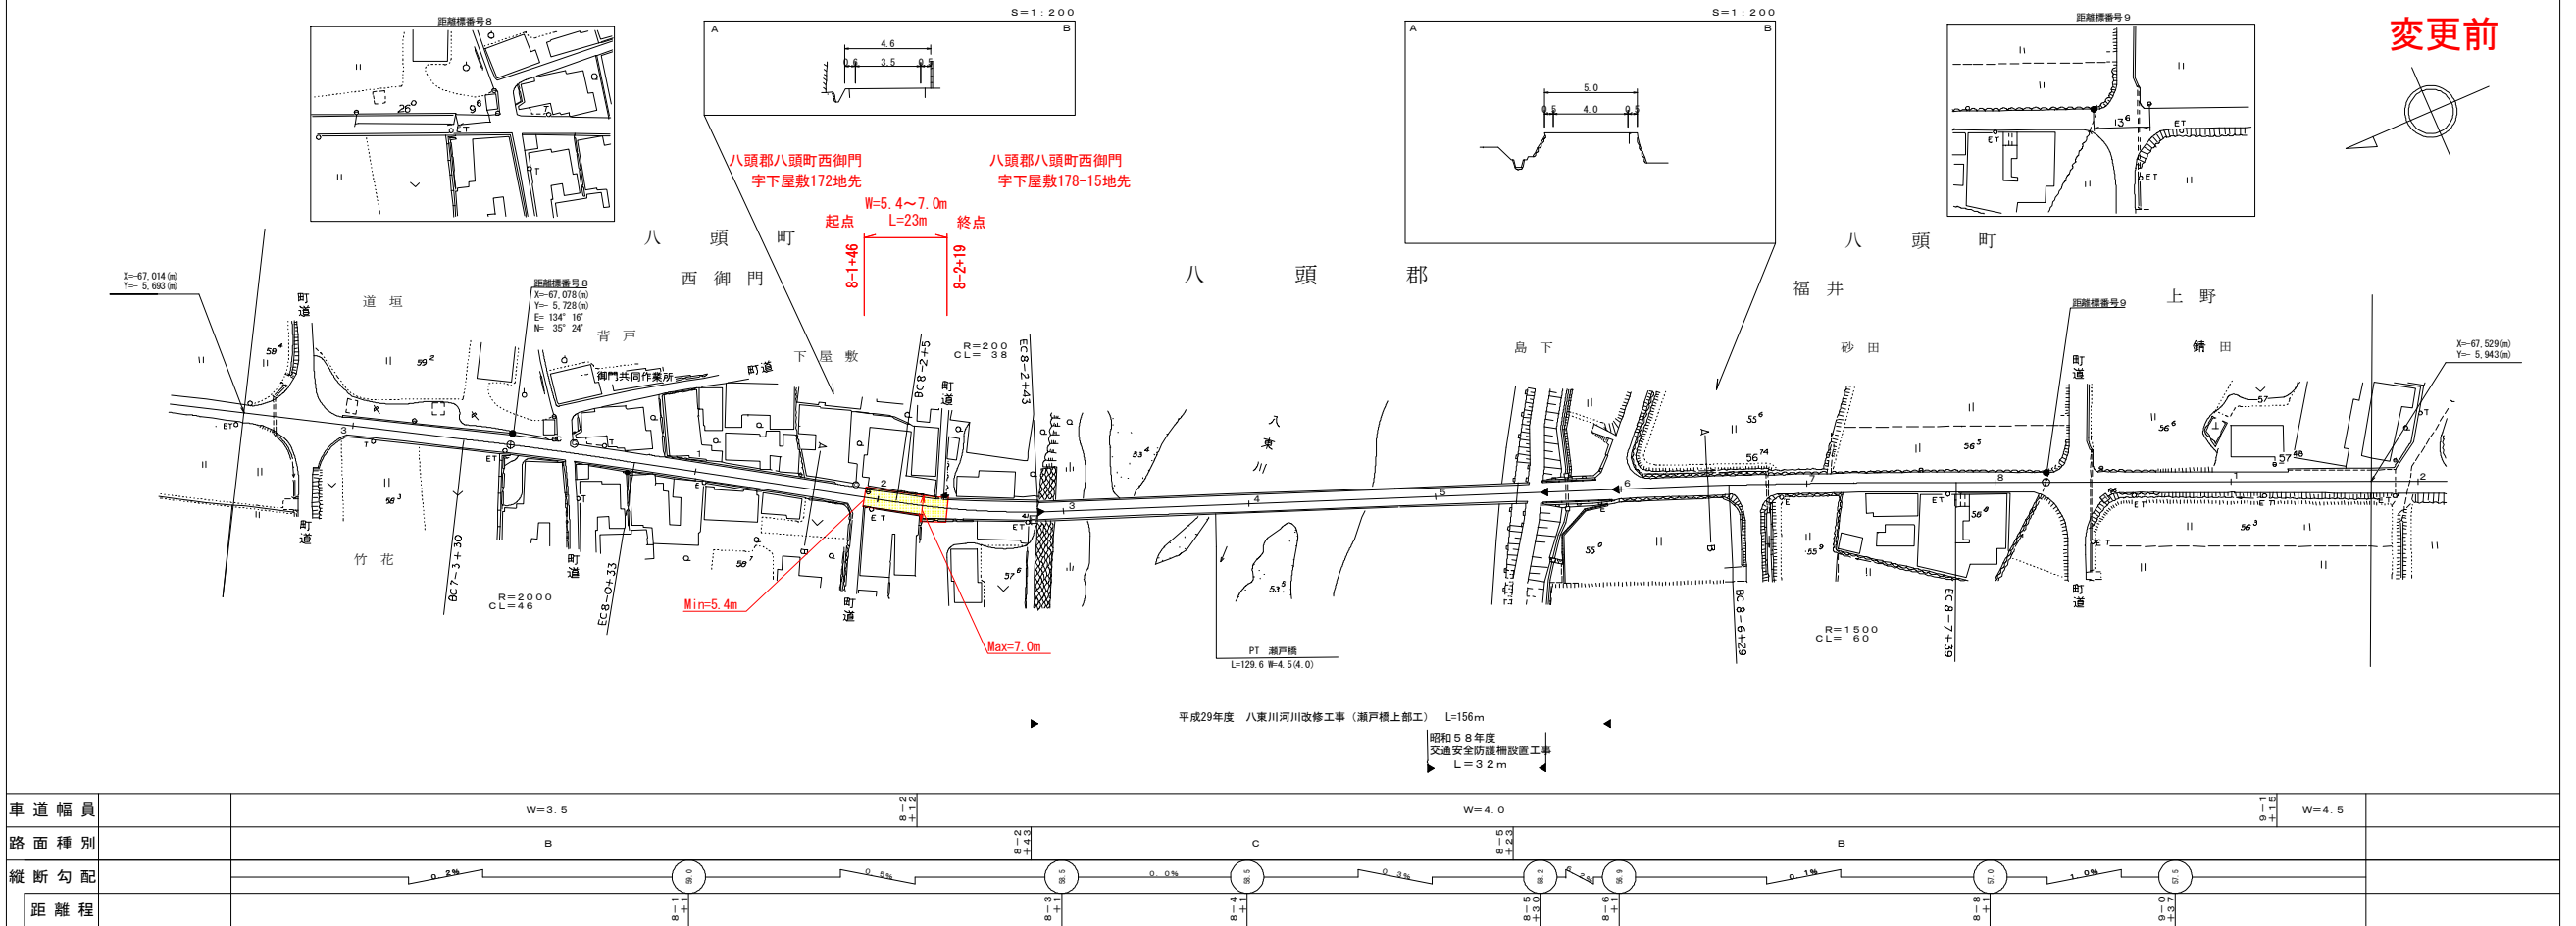


有限会社
アトラス

この地図は、建設省国土院の委託を受けて、同院所管の測量機及び測量成果を使用して図製したものである。(測図番号) 昭58-中公第44号

道 路 台 帳 付 図

鳥 取 県

調整年月 平成31年3月 図面縮尺 1:1000 路線コード 22-302 道路種別 一般県道 路線名 大坪集停車場線 区間 7-9~9-1 図面番号 15-13

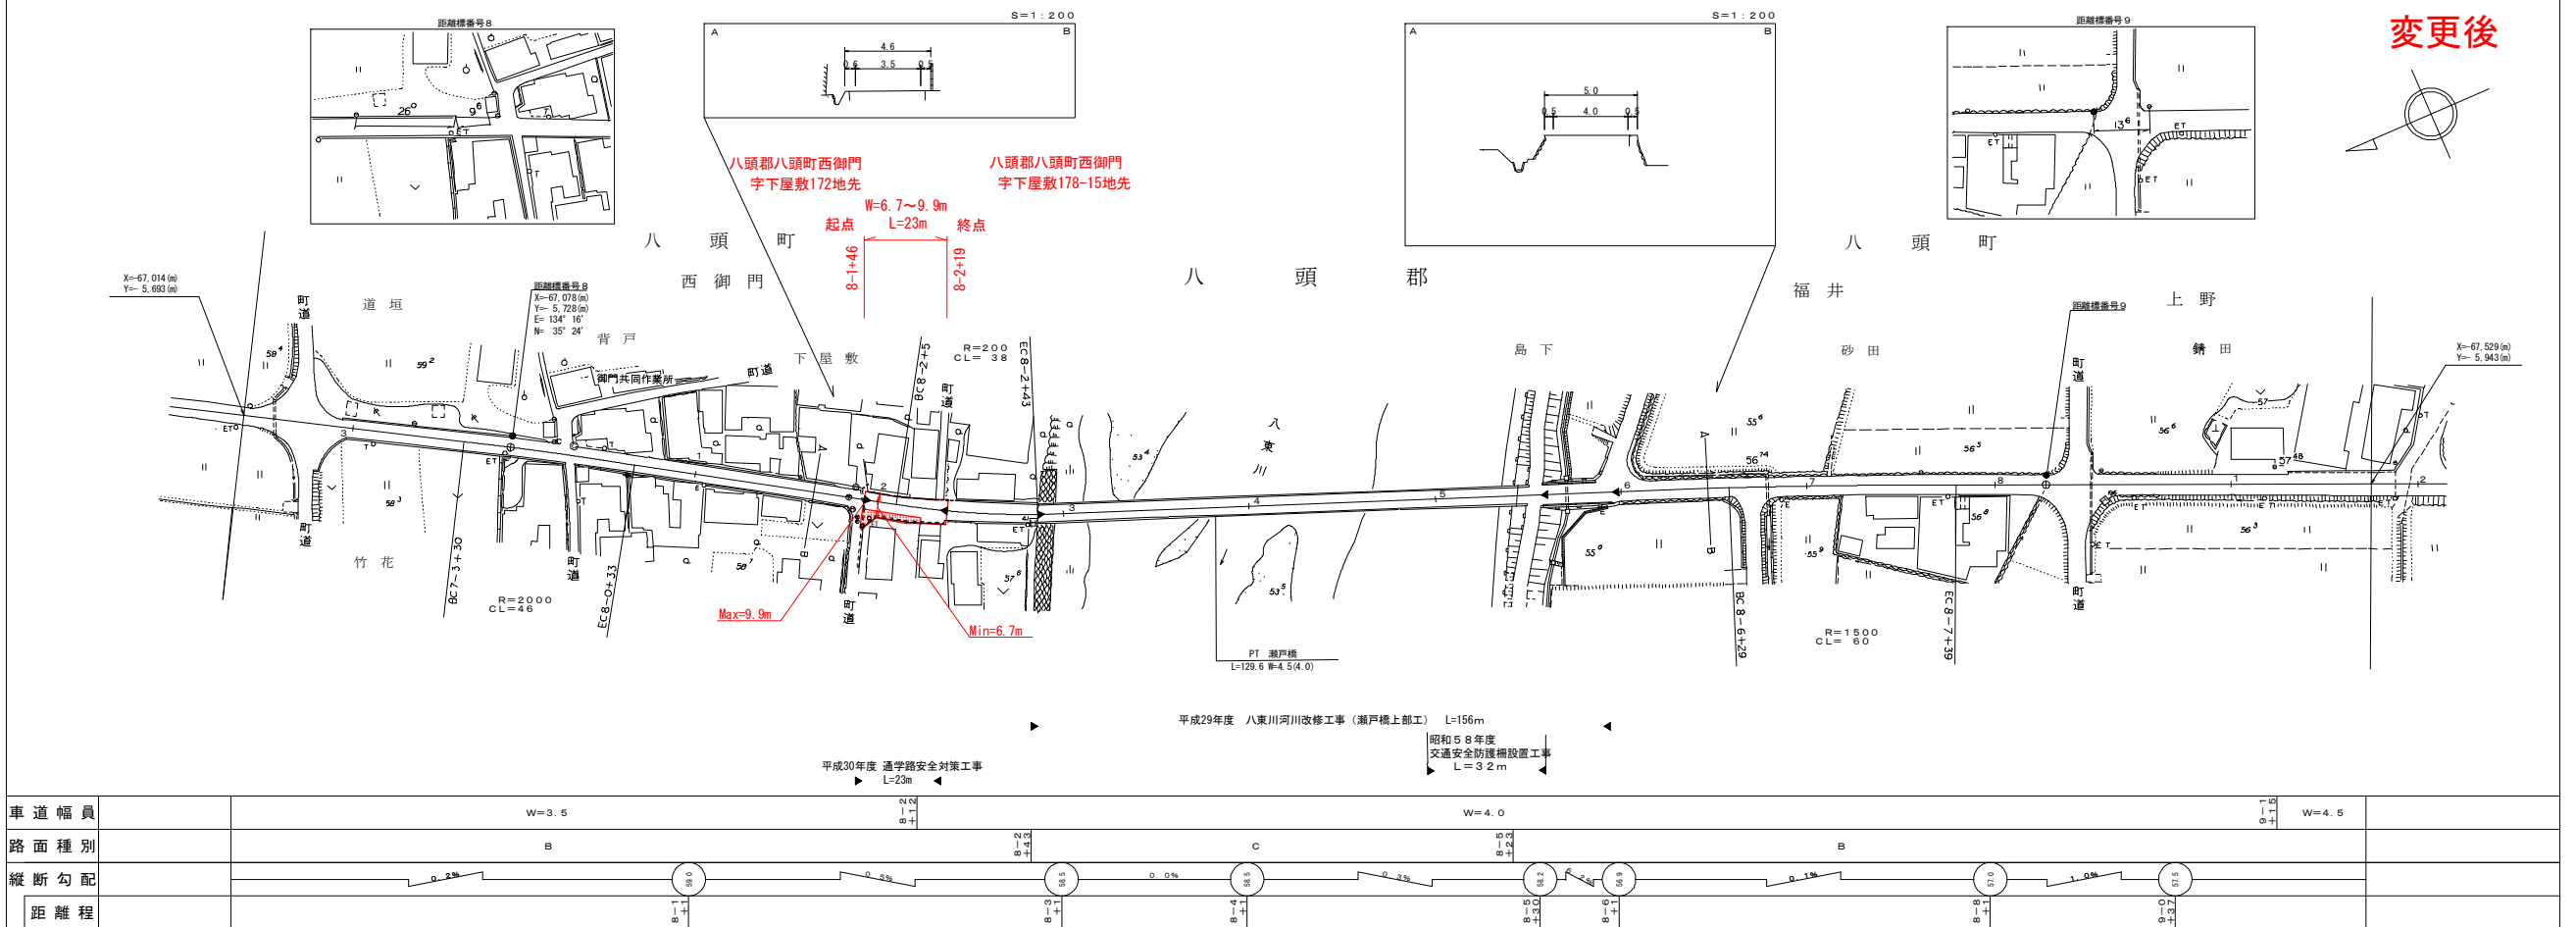

有限会社
ミット
アトラス

この地図は、建設省国土院の委託を受けて、同院所管の測量機及び測量成果を使用して図製したものである。(測図番号) 昭58-中公第44号