

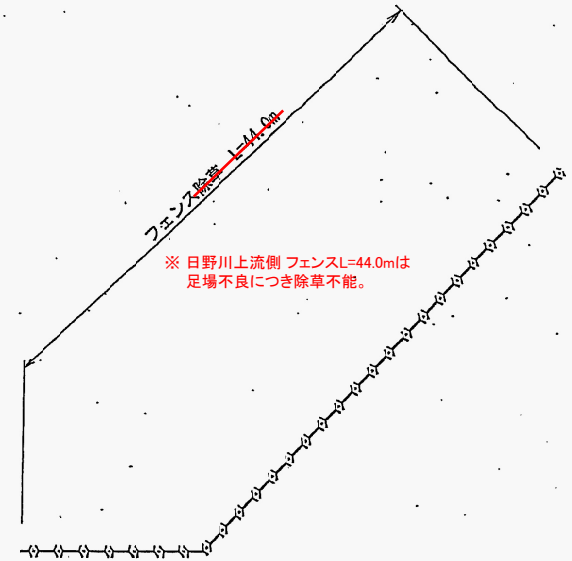


展開図⑤-A

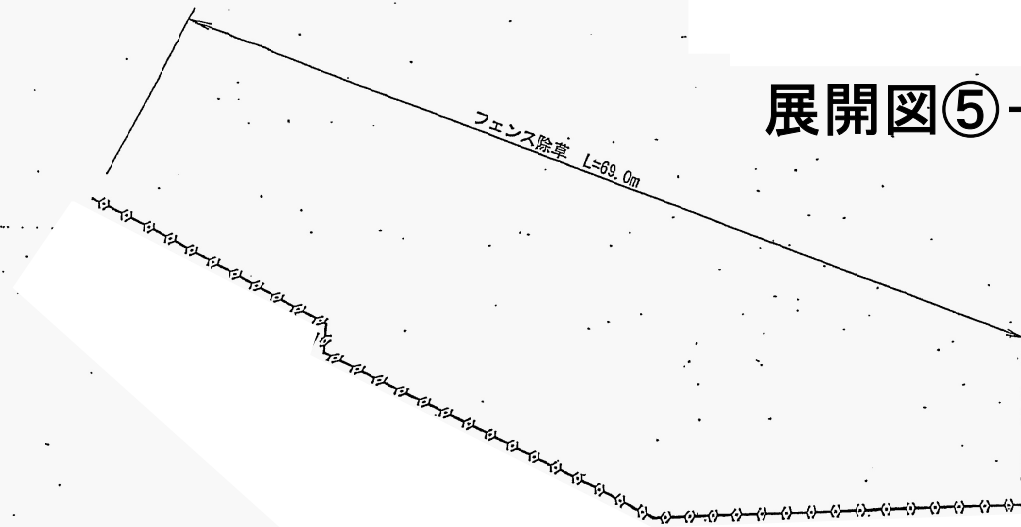

フェンス除草延長 L = 69.0 m
(フェンス延長 L=113.0 m)


展開図⑤-B

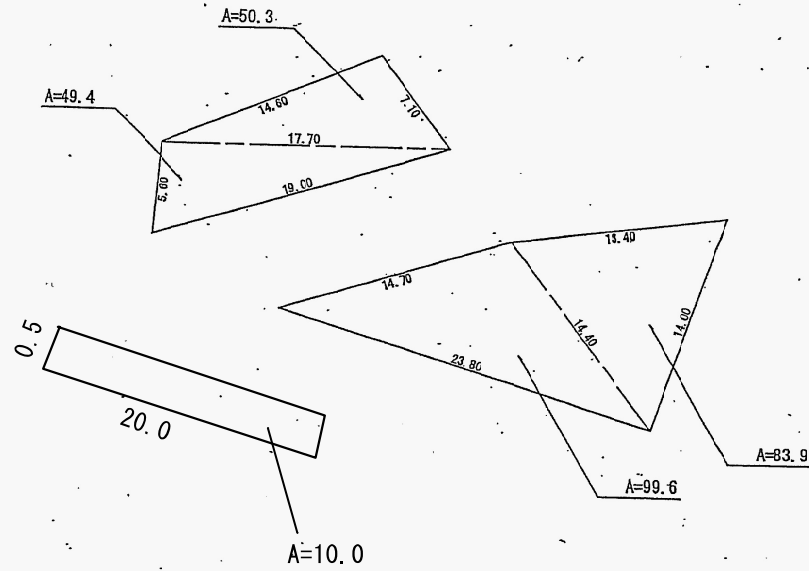

除草面積 $A=293.2\text{m}^2$



展開図 5-C

V=1/100 H=1/200

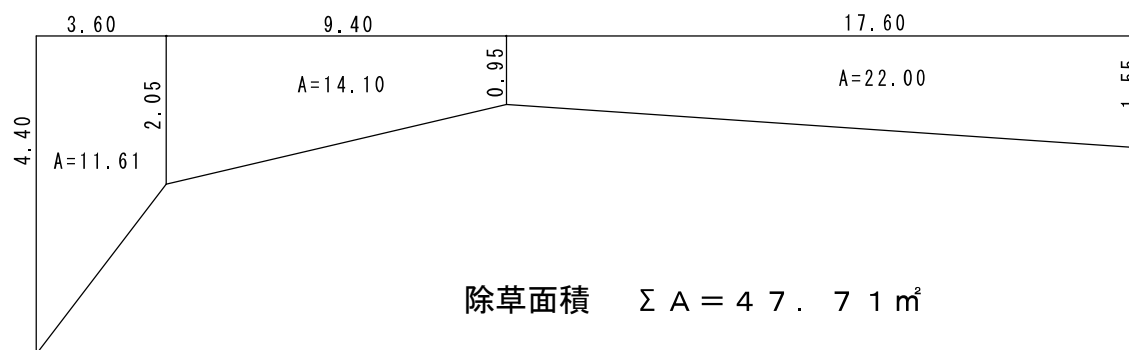

除草面積 $\Sigma A = 47.71 \text{ m}^2$


展開図⑤-D

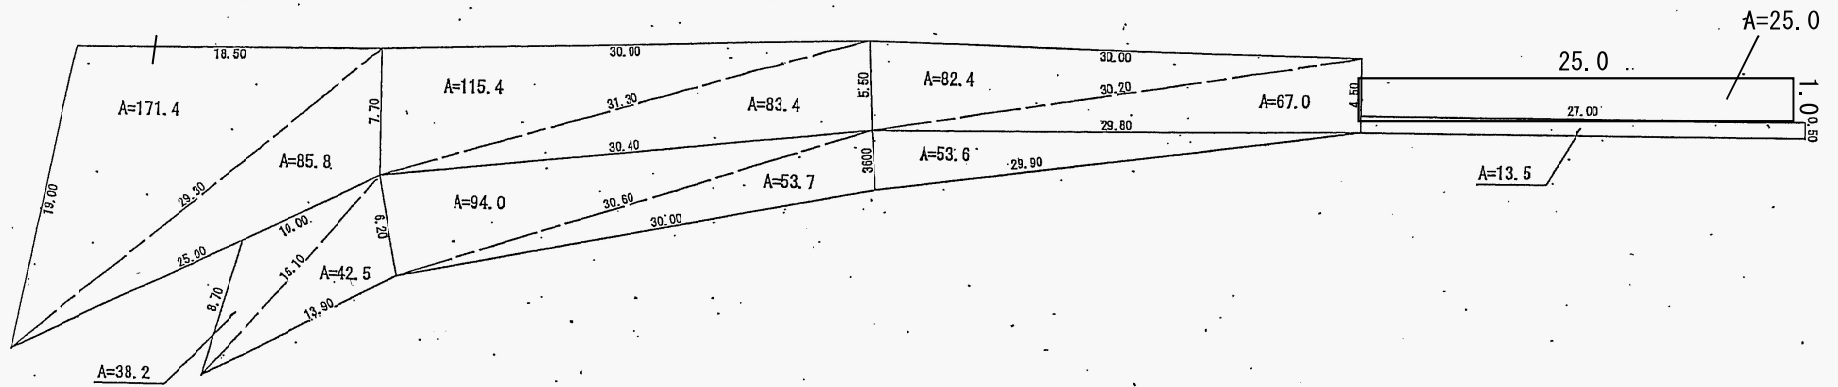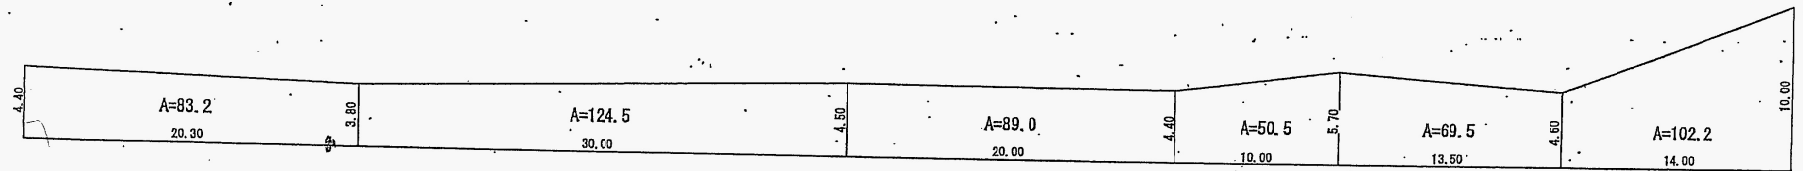

除草面積 $A=1,444.8\text{m}^2$

※ ⑤-F は足場不良につき除草不能。

展開図⑤-G

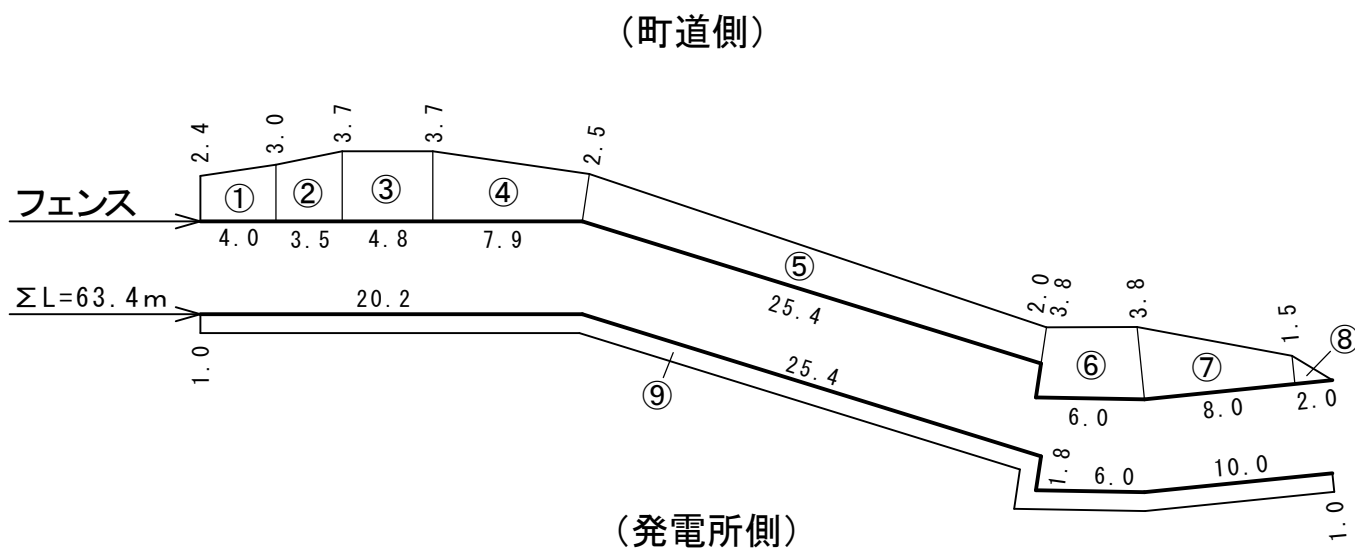

面積計算書

番号	距離 (m)	幅 (m)	平均幅 (m)	面積 (m ²)
	-	2.4	-	-
①	4.0	3.0	2.70	10.80
②	3.5	3.7	3.35	11.73
③	4.8	3.7	3.70	17.76
④	7.9	2.5	3.10	24.49
⑤	25.4	2.0	2.25	57.15
	-	3.8	-	-
⑥	6.0	3.8	3.80	22.80
⑦	8.0	1.5	2.65	21.20
⑧	2.0	0.0	0.75	1.50
	-	1.0	-	-
⑨	63.4	1.0	1.00	63.40
計				230.83

集草あり A=230.83m²