

登記年月日：令和4年12月22日


これは図面に記録されている内容を証明した書面である。
令和4年12月26日
鳥取地方法務局米子支局

登記官

江角祐司



請求番号：3-2

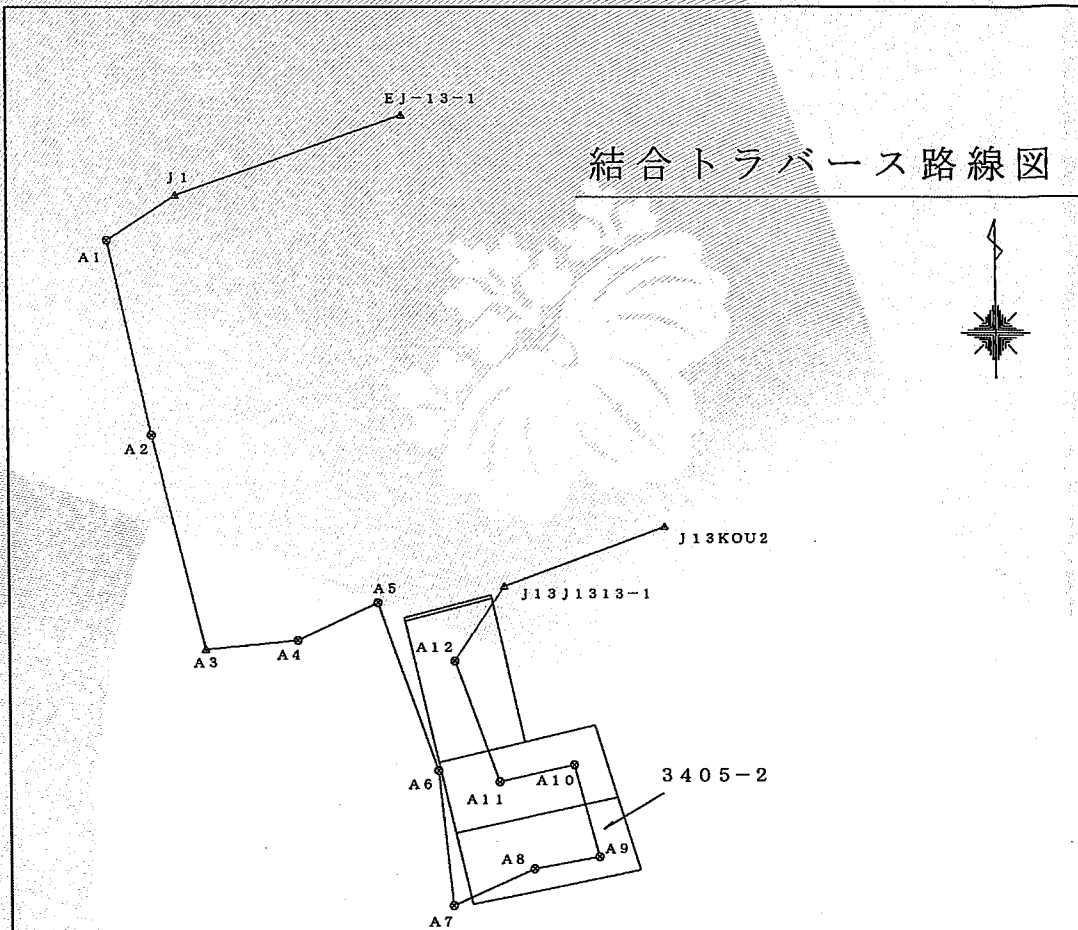

基準点座標一覧表

(世界測地系)

測点名	X座標	Y座標	種類
EJ-13-1	-51325.407	-102345.207	シンチュウ鉄
J1	-51346.527	-102405.163	シンチュウ鉄
A1	-51358.368	-102423.514	金属板 (赤)
A2	-51409.811	-102412.070	金属板
A3	-51466.437	-102397.921	シンチュウ鉄
A4	-51463.972	-102373.638	金属板 (アルミ)
A5	-51454.031	-102352.349	金属板 (アルミ)
A6	-51498.286	-102336.861	金属板 (アルミ)
A7	-51533.695	-102333.218	金属板 (アルミ)
A8	-51524.010	-102311.671	金属板 (青)
A9	-51520.865	-102294.492	金属板 (青)
A10	-51496.764	-102300.927	金属板 (青)
A11	-51501.220	-102320.742	金属板 (青)
A12	-51469.402	-102332.356	金属板 (青)
J13J1313-1	-51449.748	-102319.136	シンチュウ鉄
J13KOU2	-51434.044	-102276.275	シンチュウ鉄

地籍図根多角点

地籍図根三角点

地籍図根多角点


地籍図根多角点

平面直角座標系の番号：V系
測量年月日：令和4年11月15日

作製者	米子市灘町三丁目132番地3コーポラスアシカ103号 土地家屋調査士 松下 昭宣 (令和4年12月19日作製)	縮尺	1/500	申請人	鳥取県知事 平井 伸治	縮尺	1/500
-----	---	----	-------	-----	-------------	----	-------

地番	3405番2	土地の所在	境港市外江町字四方ノ川
----	--------	-------	-------------

土地積測量図

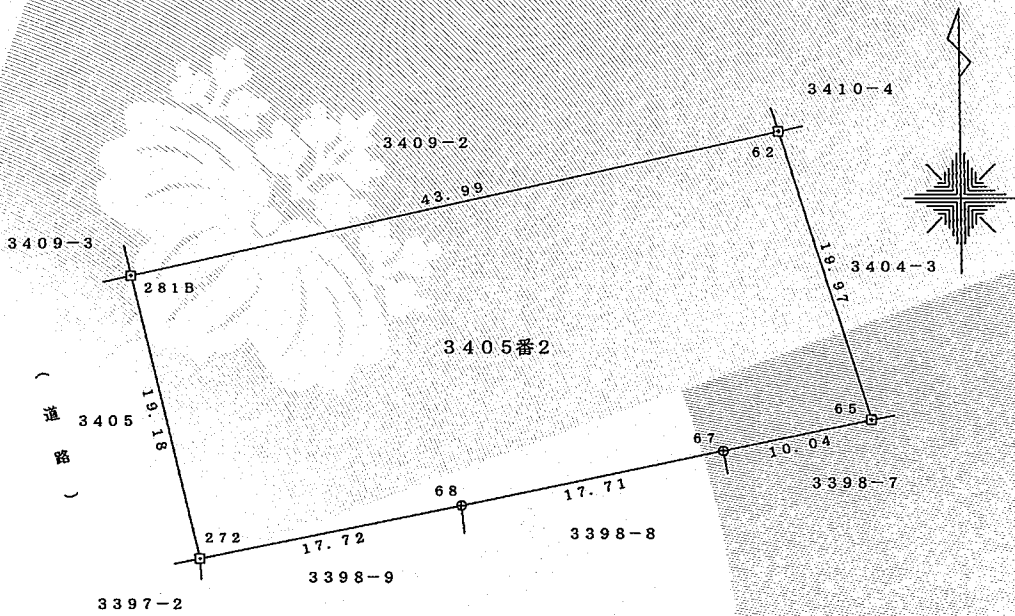

(単位：メートル)

座標求積表

地番	3405番2		
測点	Xn	Yn	(Xn+1 - Xn-1) Yn
68	-51529.909	-102310.727	-724462.257887
67	-51526.317	-102293.388	-575502.600888
65	-51524.283	-102283.552	-2157773.812992
62	-51505.221	-102289.496	-978399.029240
281B	-51514.718	-102332.449	2883421.415473
272	-51533.398	-102328.100	1554466.167100
	倍面積	1749.881566	
	面積	874.9407830	
	地積	874.94 m ²	

座標一覧表

測点名	X座標	Y座標	種類
272	-51533.398	-102328.100	新設金属プレート
68	-51529.909	-102310.727	既設金属板
67	-51526.317	-102293.388	既設金属板
65	-51524.283	-102283.552	既設コンクリート杭
62	-51505.221	-102289.496	既設コンクリート杭
281B	-51514.718	-102332.449	既設コンクリート杭

令和4年12月26日
鳥取地方法務局米子支局
これは図面に記録されている内容を証明した書面である。

登記官

江角祐司



地番
3409番2

土地の所在
境港市外江町字四方ノ川

主
地
積
測
量
図

主
地
所
在
図

結合トラバース路線図

基準点座標一覧表

測点名	X座標	Y座標	種類
EJ-13-1	-51325.407	-102345.207	シンチュウ鉄
J1	-51346.527	-102405.163	シンチュウ鉄
A1	-51358.368	-102423.514	金属板(赤)
A2	-51409.811	-102412.070	金属板
A3	-51466.437	-102397.921	シンチュウ鉄
A4	-51463.972	-102373.638	金属板(アルミ)
A5	-51454.031	-102352.349	金属板(アルミ)
A6	-51498.286	-102336.861	金属板(アルミ)
A7	-51533.695	-102333.218	金属板(アルミ)
A8	-51524.010	-102311.671	金属板(青)
A9	-51520.865	-102294.492	金属板(青)
A10	-51496.764	-102300.927	金属板(青)
A11	-51501.220	-102320.742	金属板(青)
A12	-51469.402	-102332.356	金属板(青)
J13J1313-1	-51449.748	-102319.136	シンチュウ鉄
J13KOU2	-51434.044	-102276.275	シンチュウ鉄

平面直角座標系の番号：V系
測量年月日：令和4年11月15日

座標求積表

地番 測点	Xn	Yn	(Xn+1 - Xn-1) Yn
281B	-51514.718	-102332.449	927438.985287
62	-51505.221	-102289.496	-1930407.368512
54	-51495.846	-102292.395	-1928723.107725
52	-51486.366	-102295.309	-518637.216630
3	-51490.776	-102313.960	1001858.296320
Q1	-51496.158	-102336.715	2450145.630530
倍面積			1675.219270
面積			837.6096350
地積			837.60 m ²

座標一覧表

測点名	X座標	Y座標	種類
281B	-51514.718	-102332.449	既設コンクリート杭
62	-51505.221	-102289.496	既設コンクリート杭
54	-51495.846	-102292.395	既設金属プレート
52	-51486.366	-102295.309	新設金属プレート
3	-51490.776	-102313.960	新設金属プレート
Q1	-51496.158	-102336.715	新設金属プレート

作製者
米子市灘町三丁目132番地3コーポラスアシカ103号
土地家屋調査士 松下 昭宣
(令和4年12月19日作製)

縮尺
1
500

申請人
鳥取県知事 平井 伸治
縮尺
1
500


令和4年12月26日
鳥取地方務局米子支局
これは図面に記録されている内容を証明した書面である。

登記官

江角祐司



公用

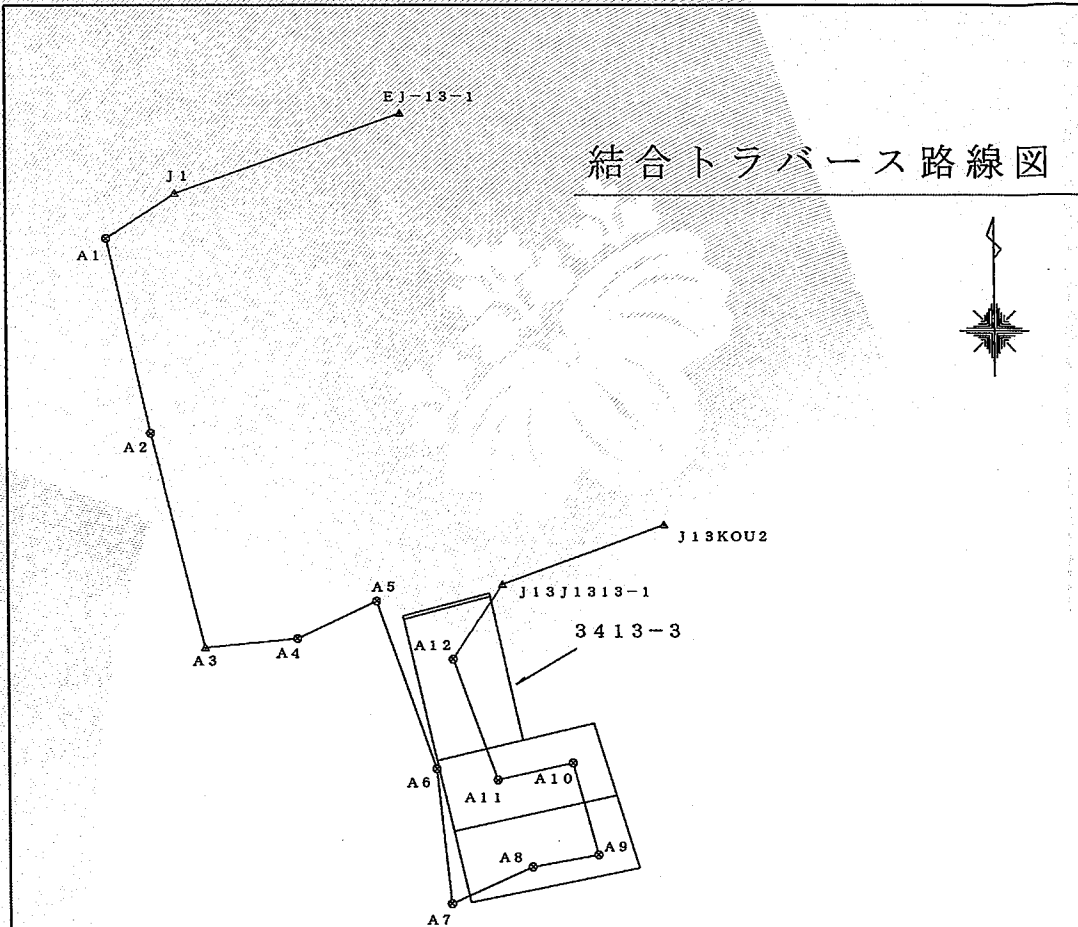

基準点座標一覧表

(世界測地系)

測点名	X座標	Y座標	種類
EJ-13-1	-51325.407	-102345.207	シンチュウ鉄
J1	-51346.527	-102405.163	シンチュウ鉄
A1	-51358.368	-102423.514	金属板(赤)
A2	-51409.811	-102412.070	金属板
A3	-51466.437	-102397.921	シンチュウ鉄
A4	-51463.972	-102373.638	金属板(アルミ)
A5	-51454.031	-102352.349	金属板(アルミ)
A6	-51498.286	-102336.861	金属板(アルミ)
A7	-51533.695	-102333.218	金属板(アルミ)
A8	-51524.010	-102311.671	金属板(青)
A9	-51520.865	-102294.492	金属板(青)
A10	-51496.764	-102300.927	金属板(青)
A11	-51501.220	-102320.742	金属板(青)
A12	-51469.402	-102332.356	金属板(青)
J13J1313-1	-51449.748	-102319.136	シンチュウ鉄
J13KOU2	-51434.044	-102276.275	シンチュウ鉄


地籍図根多角点

地籍図根三角点

地籍図根多角点

地籍図根多角点

地番	3413番3	主地積測	図
土地の所在	境港市外江町字四方ノ川		

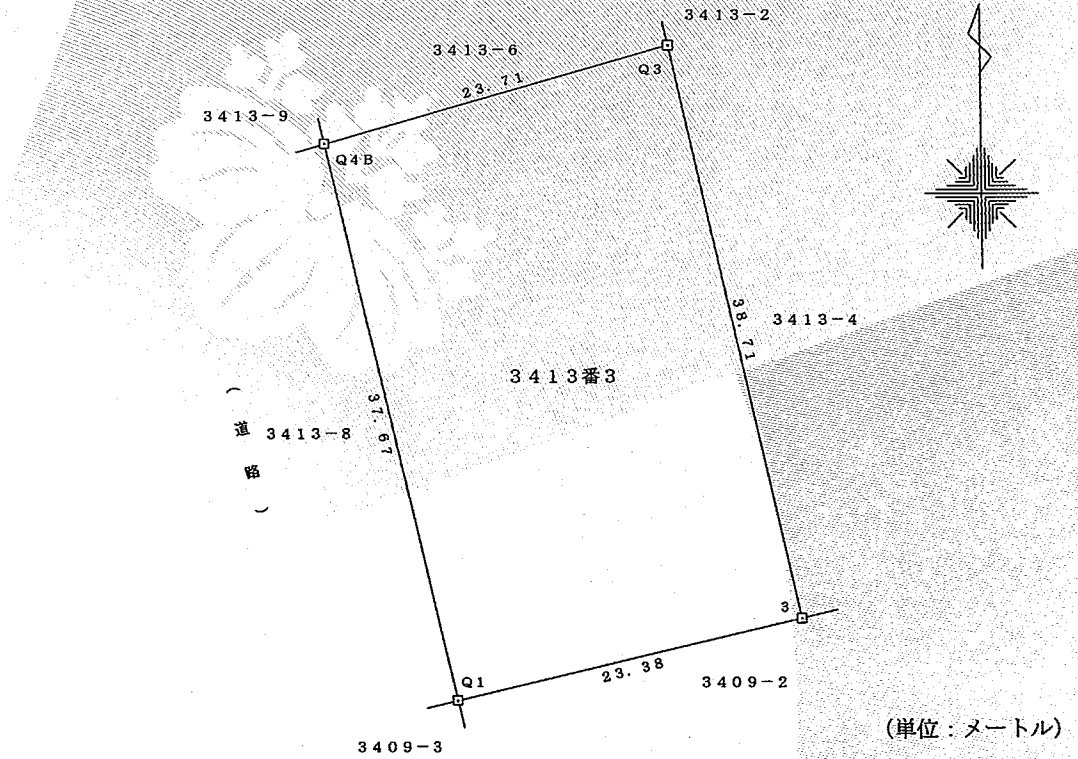

(単位：メートル)

座標求積表

地番測点	3413番3	Xn	Yn	(Xn+1 - Xn-1) Yn
Q1		-51496.158	-102336.715	3206004.607520
3		-51490.776	-102313.960	-4416995.967160
Q3		-51452.987	-102322.357	-3205554.800096
Q4B		-51459.448	-102345.169	4418343.290899
		倍面積	1797.131163	
		面積	898.5655815	
		地積	898.56	

座標一覧表

測点名	X座標	Y座標	種類
Q1	-51496.158	-102336.715	新設金属プレート
3	-51490.776	-102313.960	新設金属プレート
Q3	-51452.987	-102322.357	新設金属プレート
Q4B	-51459.448	-102345.169	新設金属プレート

平面直角座標系の番号：V系
測量年月日：令和4年11月15日

作製者	米子市灘町三丁目132番地3コーポラスアシカ103号 土地家屋調査士 松下 昭宣 (令和4年12月19日作製)	縮尺	1/500	申請人	鳥取県知事 平井 伸治	縮尺	1/500
-----	---	----	-------	-----	-------------	----	-------

登記年月日：令和4年12月22日

令和4年12月26日
鳥取地方法務局米子支局
これは図面に記録されている内容を証明した書面である。


登記官

江角祐司



公用

請求番号：3-6

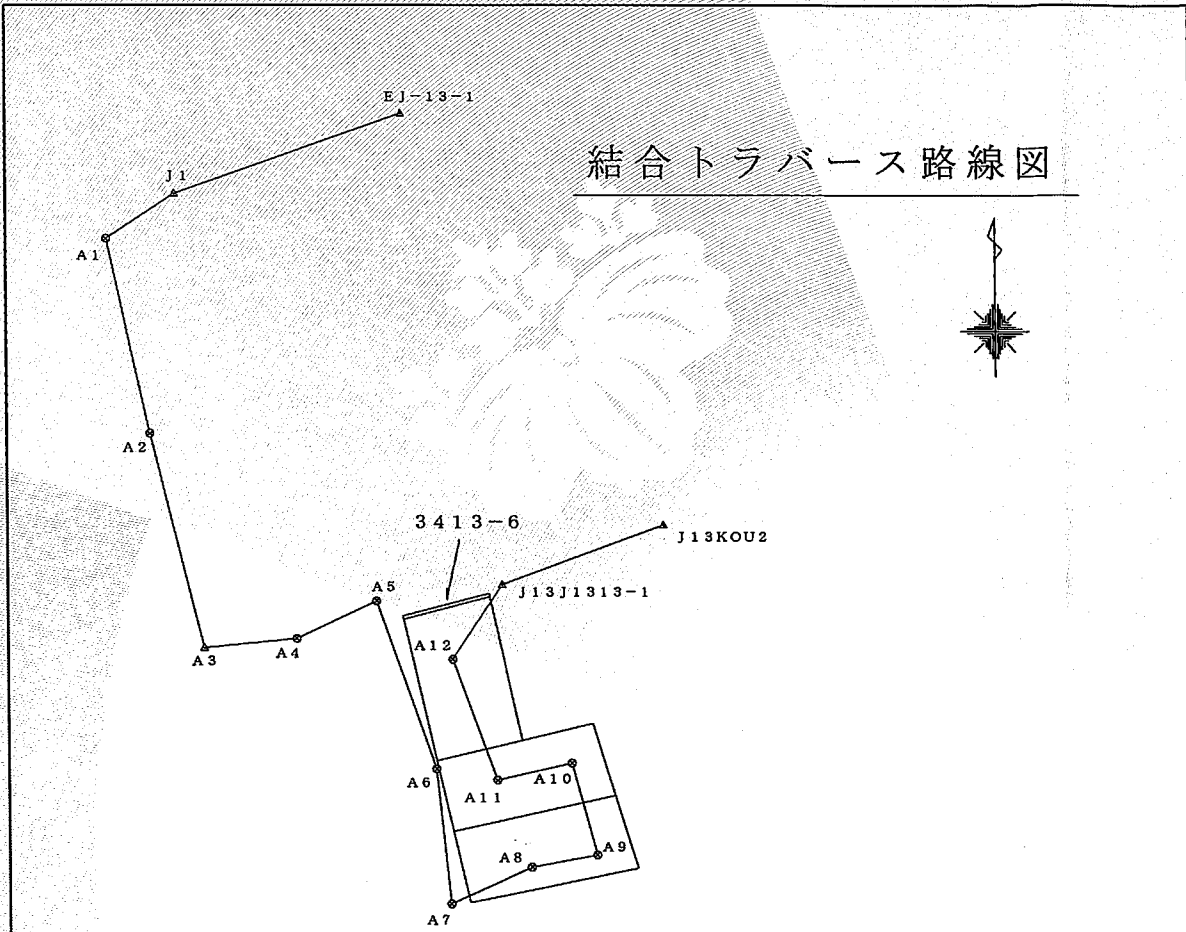

基準点座標一覧表

(世界測地系)

測点名	X座標	Y座標	種類
EJ-13-1	-51325.407	-102345.207	シンチュウ紙
J1	-51346.527	-102405.163	シンチュウ紙
A1	-51358.368	-102423.514	金属板(赤)
A2	-51409.811	-102412.070	金属板
A3	-51466.437	-102397.921	シンチュウ紙
A4	-51463.972	-102373.638	金属板(アルミ)
A5	-51454.031	-102352.349	金属板(アルミ)
A6	-51498.286	-102336.861	金属板(アルミ)
A7	-51533.695	-102333.218	金属板(アルミ)
A8	-51524.010	-102311.671	金属板(青)
A9	-51520.865	-102294.492	金属板(青)
A10	-51496.764	-102300.927	金属板(青)
A11	-51501.220	-102320.742	金属板(青)
A12	-51469.402	-102332.356	金属板(青)
J13J1313-1	-51449.748	-102319.136	シンチュウ紙
J13KOU2	-51434.044	-102276.275	シンチュウ紙


地籍図根多角点

地籍図根三角点

地籍図根多角点

地籍図根多角点

地番	3413番6	土地積測量図
土地の所在	境港市外江町字四方ノ川	

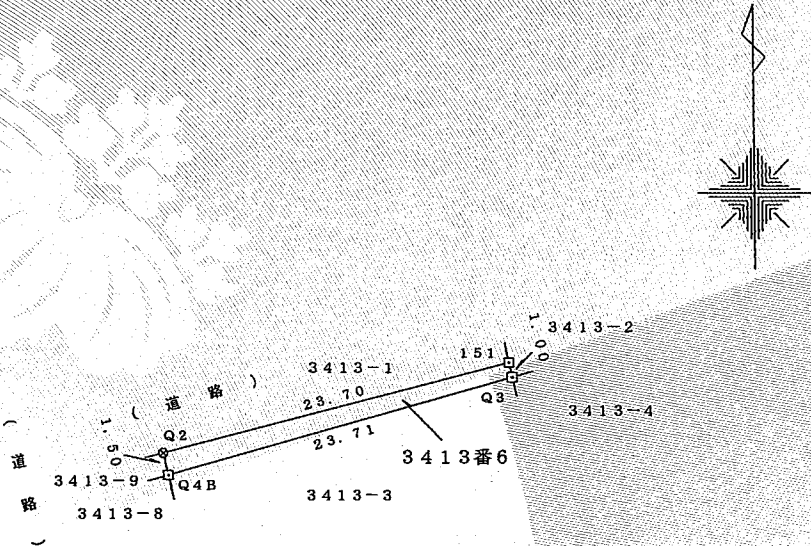

座標求積表

地番	3413番6		
測点	Xn	Yn	(Xn+1 - Xn-1) Yn
Q2	-51457.986	-102345.506	761245.873628
Q4B	-51459.448	-102345.169	-511623.499831
Q3	-51452.987	-102322.357	-761073.691366
151	-51452.010	-102322.574	511510.547426
		倍面積	59.229857
		面積	29.6149285
		地積	29.61 m ²

座標一覧表

測点名	X座標	Y座標	種類
Q2	-51457.986	-102345.506	新設金属板(アルミ)
Q4B	-51459.448	-102345.169	新設金属プレート
Q3	-51452.987	-102322.357	新設金属プレート
151	-51452.010	-102322.574	新設金属プレート

平面直角座標系の番号：V系
測量年月日：令和4年11月15日

作製者	米子市灘町三丁目132番地3コーポラスアシカ103号 土地家屋調査士 松下 昭 宣 (令和 4年 12月 19日作製)	縮尺	1 / 500	申請人	鳥取県知事 平井 伸治	縮尺	1 / 500
-----	---	----	---------	-----	-------------	----	---------